
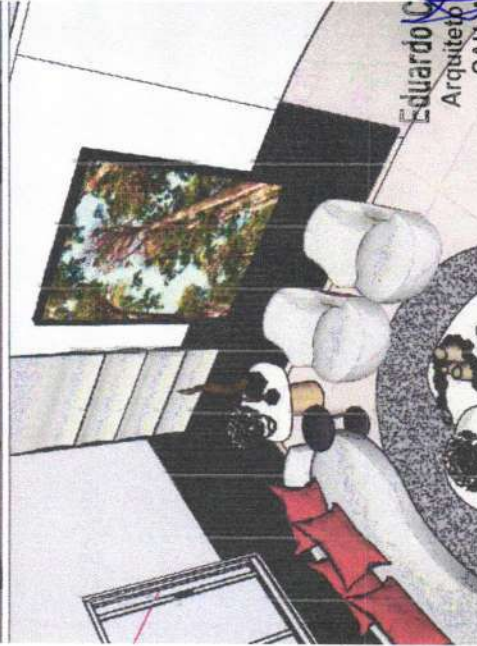
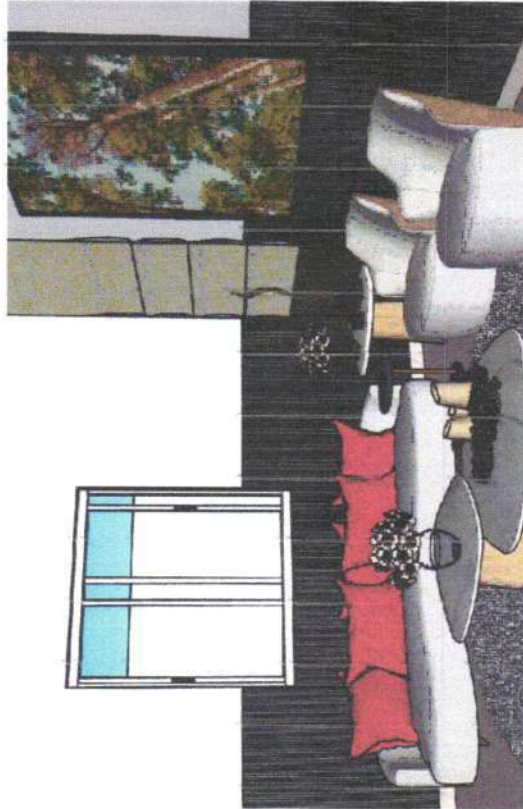
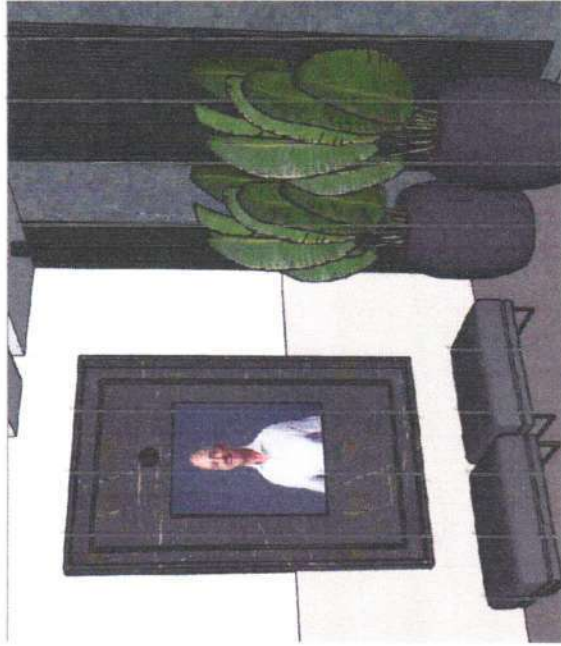


PERSPECTIVA 3D - Recepção Entrada

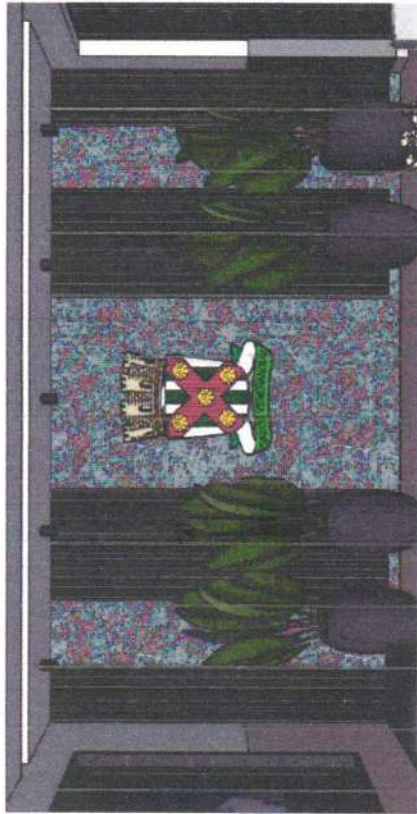

Eduardo Costa
Arquiteto e Urbanista
CAU: A 181514 - 8
Rua Barão do Rio Branco, N 1.326-C, - Catolé do Rocha/PB
Telefone: (83) 99600-6232

CLIENTE	Secretaria de Educação	CONTEÚDO	Perspectiva 3D - Recepção Entrada	ESCALA	1 / 25
PROJETO	Projeto de Interiores	ENGENHEIRO	Catolé do Rocha - PB	DATA	Outubro/2024
É proibido, na forma da Lei nº 5968 Art. 184 do Código Civil Penal, a reprodução total ou parcial desse desenho, como também sua comunicação a terceiros, sem prévia autorização do autor.					

Eduardo Costa
Arquiteto e Urbanismo
CAU: A 181514-8

01 / 57

Quadro 01 Mobiliário em MDF Portões da Moura Durães
(Ver Detalhe nº 01 Pág. 02)

Detalhe do Paredão Lado a Lado em MDF
Torneira da Moura Durães
(Ver Detalhe nº 02 Pág. 03)

Detalhe do Vaso Decorativo na
Escalada, Mobiliário, Jardim de
Lado da Moura Durães
(Ver Detalhe nº 03 Pág. 03)

Quadro 02 Mobiliário em MDF
Portões da Moura Durães
Com colagem de imagens
(Ver Detalhe nº 01 Pág. 02)

Quadro 03 Escalada em MDF
Portões da Moura Durães
Com colagem de imagens
(Ver Detalhe nº 01 Pág. 02)

Sala de Recepção 01
a=40,24 m²

Circulação
a=3,86 m²

Planta Baixa - Sala de Recepção 01
ESCALA: 1/50

Eduardo Costa
Arquiteto Urbanista
CAU: A 181514-8
Rua Barão do Rio Branco, N. 1326-C, - Catolé do Rocha/PB
Telefone: (33) 99600-6232

CLIENTE:	Secretaria de Educação	CONTEÚDO:	Planta Baixa - Recepção Entrada	ESCALA:	1/25
PROJETO:	Projeto de Interiores	ENCARGO:	Catolé do Rocha - PB	DATA:	Outubro/2024

É proibido, no âmbito da Lei nº 2068 Art. 184 do Código Civil Penal, a reprodução total ou parcial desse desenho, como também sua comunicação a terceiros, sem prévia autorização do autor.

Eduardo Costa
Arquiteto Urbanista
CAU: A 181514-8

02/57

ESTADO DE PERNAMBUCO
REPUBLICA

ESTADO DE PERNAMBUCO
REPUBLICA

Área de Circulação
(Ver Detalhe nº 01 Pág. 02)

Detalhe do Paredão Lado a Lado em MDF
Torneira da Moura Durães
(Ver Detalhe nº 02 Pág. 03)

Sala de Recepção - 3 Lugares na sala
Com as seguintes dimensões 4,00 x 7,00 m
Com colagem de imagens
Arquiteto: Urbanista
QUANTIDADE: 1 (Um)

Mobiliário em MDF
QUANTIDADE: 1 (Um)

Detalhe do Paredão Lado a Lado em MDF
Torneira da Moura Durães
(Ver Detalhe nº 02 Pág. 03)

Mobiliário em MDF
QUANTIDADE: 1 (Um)

Detalhe do Paredão Lado a Lado em MDF
Torneira da Moura Durães
(Ver Detalhe nº 02 Pág. 03)

Detalhe do Paredão Lado a Lado em MDF
Torneira da Moura Durães
(Ver Detalhe nº 02 Pág. 03)

Detalhe do Paredão Lado a Lado em MDF
Torneira da Moura Durães
(Ver Detalhe nº 02 Pág. 03)


Quadro Decorativo com as imagens
Dimensionado 1,00 x 0,50 m
(Ver Detalhe nº 01 Pág. 02)





Gratuito em todos os casos em: Art. 17, § 1º, do Lei nº 5.968/08 (Lei de Propriedade Intelectual - LPI).

Desenho de Planta em A3 em escala 1:50 (Ver Documento P. 20).

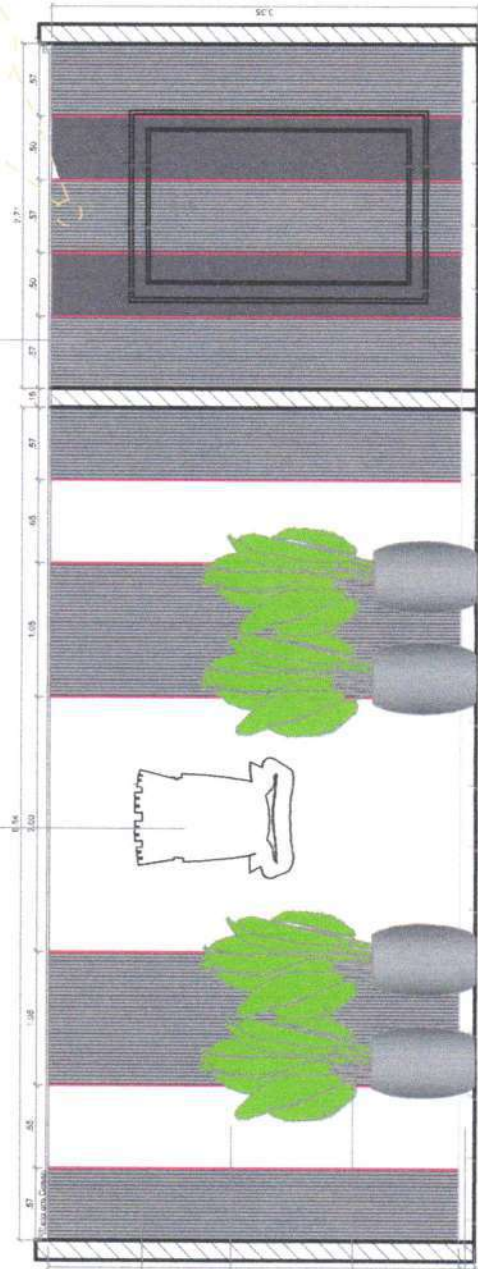

Corte AA - Recepção Entrada
ESCALA 1:25

Desenho do Plano de Planta em A3 em escala 1:50 (Ver Documento P. 20).

Planta em Formato A3 em escala 1:50 (Ver Documento P. 20).

Desenho do Plano de Planta em A3 em escala 1:50 (Ver Documento P. 20).

Planta em Formato A3 em escala 1:50 (Ver Documento P. 20).

Eduardo Costa
arquiteto urbano
C.A.U. 181514-8
Rua Barão do Rio Branco, N. 1.325-C, - Catolé do Rocha/PB
Telefone: (83) 99600-6232


Eduardo Costa Cardoso
arquiteto urbano
C.A.U. 181514-8

03/57

CIENTE:	Secretaria de Educação	CONTEÚDO:	Corte AA - Recepção Entrada	ESCALA:	1 / 25
PROJETO:	Projeto de Interiores	ENCARGO:	Catolé do Rocha - PB	DATA:	Outubro/2024

É proibido, na forma do Lei nº 5968 Art. 184 do Código Civil Penal, a reprodução total ou parcial desse desenho, como também sua comunicação a terceiros, sem prévia autorização do autor.

Detalhe de Sinal no Corredor: 1:1 (A4/D37)
(Papel: Model, Autoexec, cor: 12 Aug. 2009)

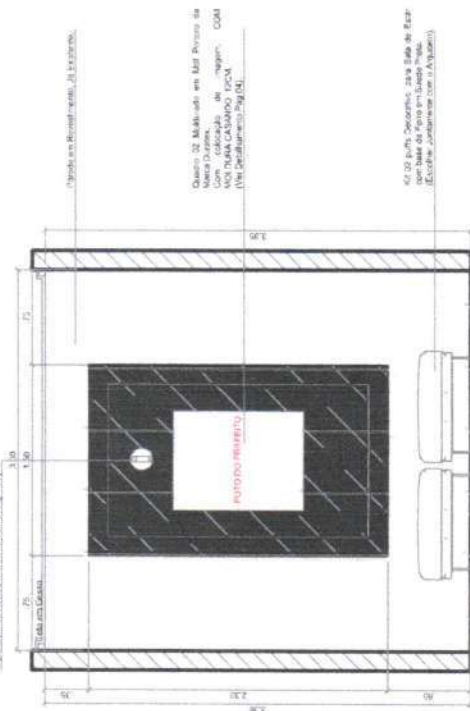

Corte BB - Recepção Entrada
ESCALA 1/25

Detalhe do Sinal no Corredor em Mar Branco
Tela de Mar Branco
(Ver Detalhamento Pág. 04)

Modelo em escala 1:25 - 12.10.2009

Detalhe do Sinal no Corredor: 1:1 (A4/D37)
(Papel: Model, Autoexec, cor: 12 Aug. 2009)

Quadro 02 - Multimedial em Mar Branco de
Mar Branco
Com iluminação de
fundo
(Ver Detalhamento Pág. 04)

At 02 painéis decorativos, 200x300, de Mar
Branco
(Ver Detalhamento Pág. 04)

Corte CC - Recepção Entrada
ESCALA 1/25



Perspectiva 3D - Quadro 01
SEM ESCALA

Perspectiva 3D - Quadro 02
SEM ESCALA

Eduardo Costa
arquiteto urbano



CAU-A 181514-8
Rua Barão do Rio Branco, N. 1.326-C, - Catolé do Rocha/PB
Telefone: (83) 99600-6232

Eduardo Costa Cardoso
Arquiteto Urbano
CAU-A 181514-8

04/57

CLIENTE	Secretaria da Educação	CONTEÚDO	Corte BB - CC - Sala de Recepção 01	ESCALA	1/25
PROJETO	Projeto de Interiores	ENCARGO	Catolé do Rocha - PB	DATA	Outubro/2024

É proibido, no âmbito da Lei nº 5.968 Art. 184 do Código Civil Penal, a reprodução total ou parcial desse desenho, como também sua comunicação a terceiros, sem prévia autorização do autor.

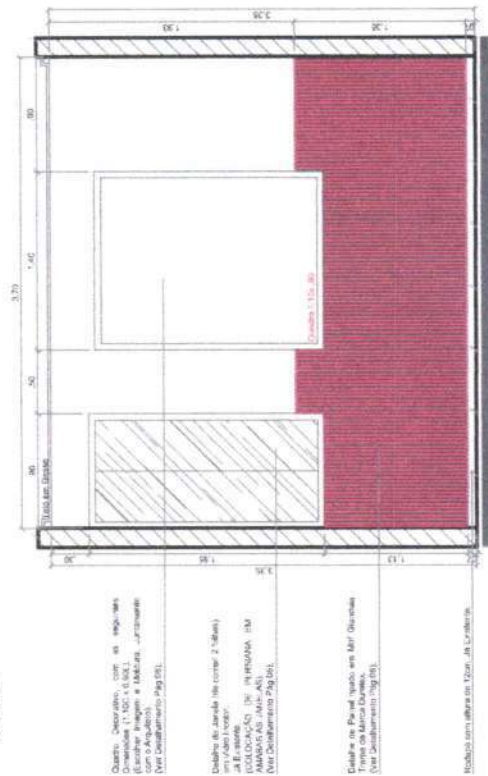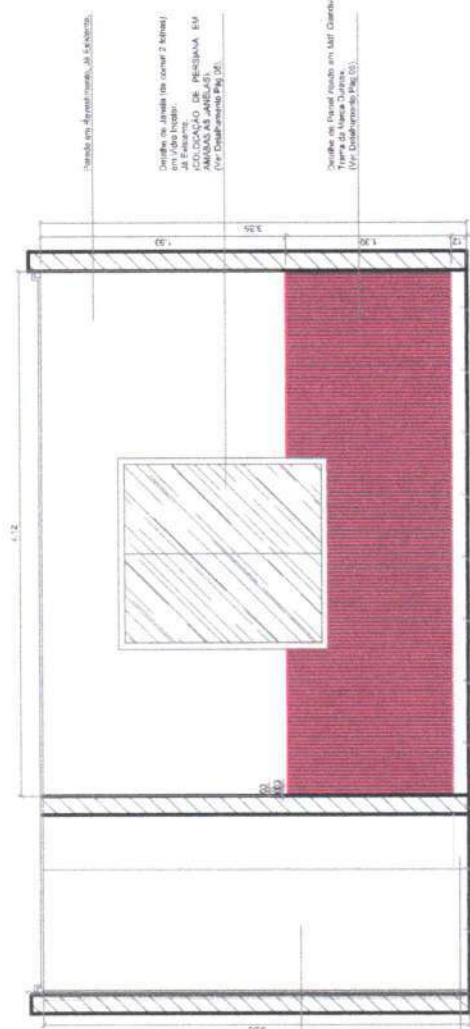

Eduardo Costa
arquiteto urbano

CAU: A 181514 - 8
Rua Barão do Rio Branco, N. 1.326-C, - Catolés do Rocha/PB
Telefone: (83) 99600-6232

CIENTE	Secretaria de Educação
PROJETO	Projeto de Interiores

É proibido, na forma da Lei nº 5968/ Art. 184 do Código de autização do autor.



Corte DD - EE - Recepção Entrada

Catolé do Rocha - PB

ESCALA	1 / 25
DATA:	Outubro/2024

05¹⁵⁷

PERSPECTIVA 3D - Sala de Recepção 02

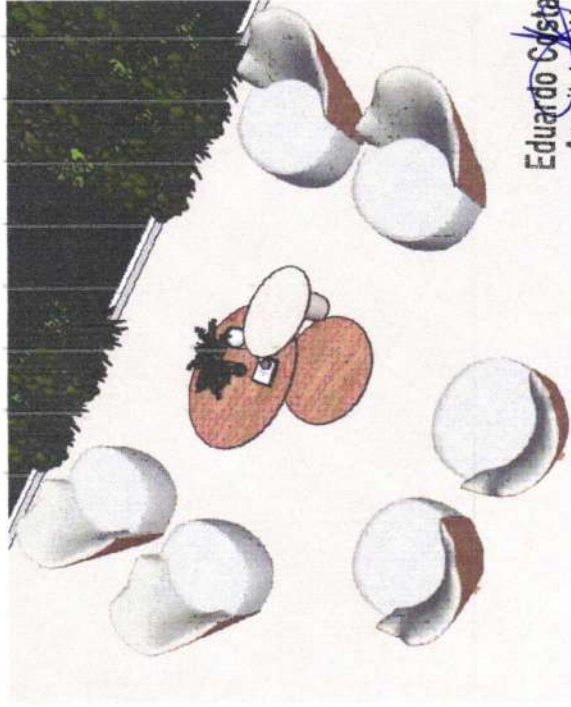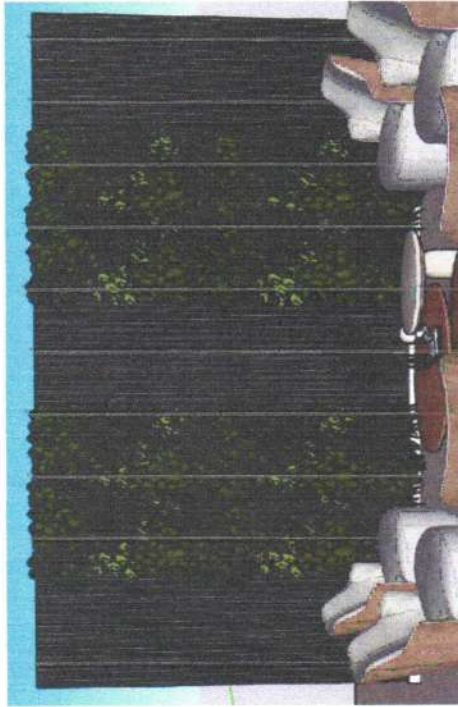

Eduardo Costa
arquiteto urbano
C A U A 181514 - B
Rua Barão do Rio Branco, N. 1.326-C, - Catolé do Rocha/PB
Telefone: (83) 99600-6232

Eduardo Costa Cardoso
Arquiteto Urbanismo
CAU-A 181514-B

CLIENTE	Secretaria de Educação	CONTEÚDO	Perspectivas 3D - Sala de Recepção 02	ESCALA	1 / 25
PROJETO	Projeto de Interiores	ENGENHEIRO	Catolé do Rocha - PB	DATA	Outubro/2024

É proibido, no âmbito da Lei nº 5968 Art. 184 do Código Civil Penal, a reprodução total ou parcial desse desenho, como também sua comunicação a terceiros, sem prévia autorização do autor.

06 / 57


DETALHE DE PAINEL RIPADO



Painel ripado em Mdf Giandulia Trama da Marca Duratex, com detalhe de calha para iluminação em fita de led 3.000K (QUENTE).
(Ver detalhamento Pág 03).

Mesa de Centro: Modelo Orgânica: Em Mdf Savana da Marca Guararapes e Mdf Branco Atico da Marca Duratex.
(Ver Detalhamento Pág 04).

Detalhe do Painel de Vegetação Artificial. (Escolher Modelo de Vegetação Juntaente com o Arquileto). aplicação de madeira para aplicar Foliagem.
(Ver Detalhamento Pág 03).

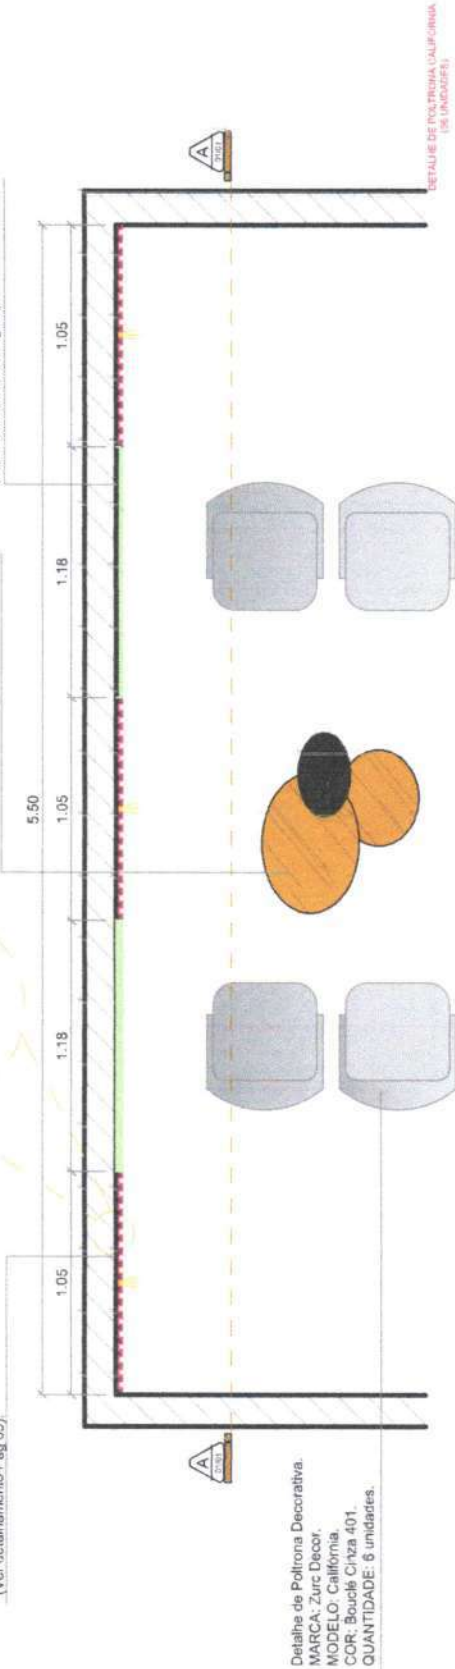

DETALHE DE POLTRONA CALIFORNIA (65 UNIDADES)




Corte AA - Sala de Recepção 02
ESCALA: 1/25

Eduardo Costa
Arquiteto Urbanista
C.A.U. A 181514 - 8
Rua Barão do Rio Branco, N 1.326-C, - Catolé do Rocha/PB
Telefone: (83) 99600-6232

Eduardo Costa Cardoso
Arquiteto Urbanista
C.A.U. A 181514 - 8

07 / 57

CLIENTE	Secretaria de Educação	CONTEÚDO	Planta Baixa - Sala de Recepção 02	ESCALA	1 / 25
PROJETO	Projeto de Interiores	ENCARGO	Catolé do Rocha - PB	DATA	Outubro/2024
É proibido, na forma da Lei nº 5968 Art. 184 do Código Civil Penal, a reprodução total ou parcial desse desenho, como também sua comunicação a terceiros, sem prévia autorização do autor.					

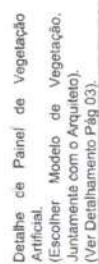


Eduardo Costa
arquiteto e urbanista
CAU: A 181514 - B
Rua Barão do Rio Branco, N. 1326-C, - Catolés do Rocha/PB
Telefone: (83) 99600-6232

CAU: K101514-8


CLIENTE	Secretaria de Educação		CONTEÚDO	Corte AA - Sala de Recepção 02	ESCALA	1 / 25
PROJETO	Projeto de Interiores		SERIE/PEÇO	Catolé do Rocha - PB	DATA	Outubro/2024

Mesa de Centro, Modelo Orgânica.
Em Mdf Branco. Artigo da Marca
Duralex.
(Ver Detalhamento Pág 04).


Mesa de Centro, Modelo Orgânica.
Em Mdf Savana da Marca Guararapes.
(Ver Detalhamento Pág 04).

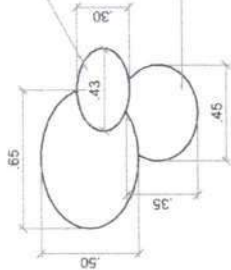


Vista de Cima - Mesa de Centro
ESCALA: 1/25

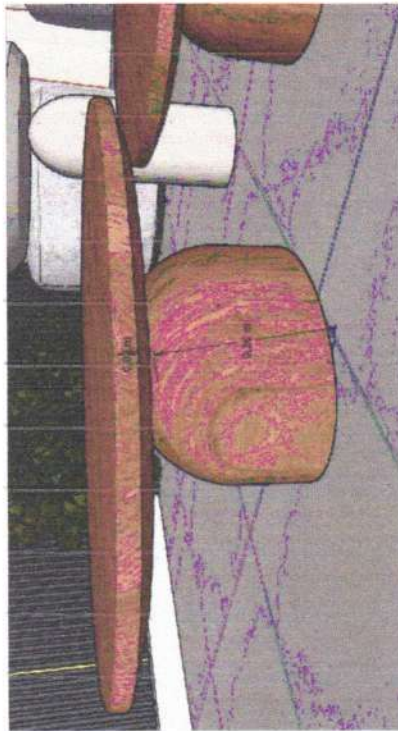

PERSPECTIVA 3D - Mesa de Centro
SEM ESCALA.

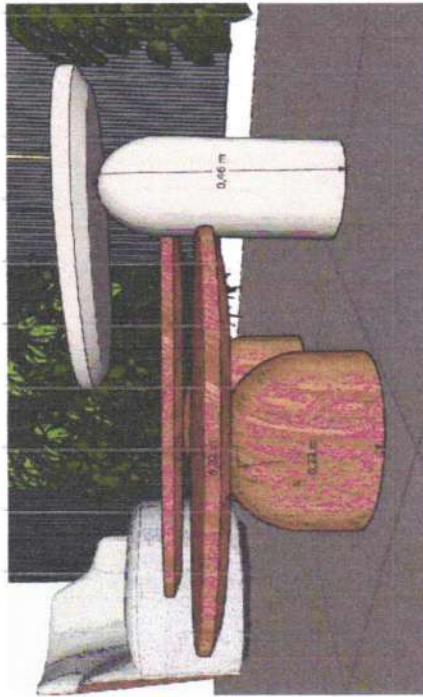

PERSPECTIVA 3D - Mesa de Centro
SEM ESCALA

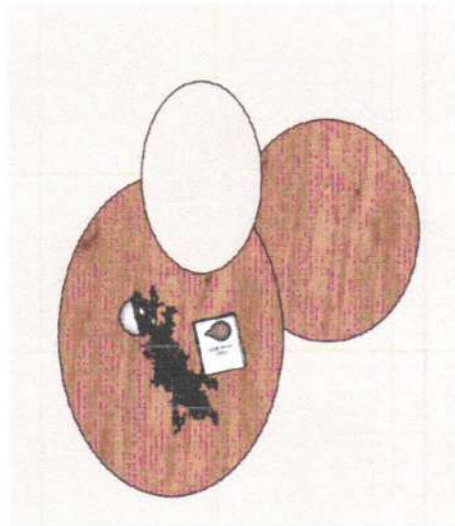


PERSPECTIVA 3D - Mesa de Centro
SEM ESCALA

Eduardo Costa Cardoso
Arquiteto Urbanista
CAU A 181514-8

Eduardo Costa
arquiteto urbano
Rua Barão do Rio Branco, N. 1.326-C, - Catolé do Rocha/PB
Telephone: (83) 99600-6232


CLIENTE	Secretaria de Educação	CONTEÚDO	Detalhamento de Mesa de Centro - Sala de Recepção 02	ESCALA	1 / 25
PROJETO	Projeto de Interiores	ENGENHEIRO	Catolé do Rocha - PB	DATA	Outubro/2024
É proibido, na forma da Lei nº 5968 Art. 184 do Código Civil Penal, a reprodução total ou parcial desse desenho, como também sua comunicação a terceiros, sem prévia autorização do autor.					

09 /57

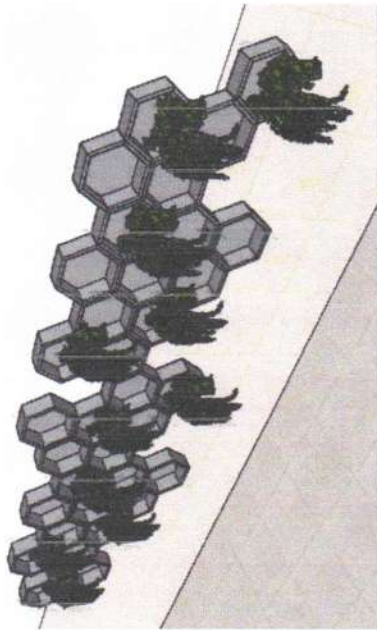

PERSPECTIVA 3D - Colmeia
SEM ESCALA.

DETALHAMENTO DE COLMEIA

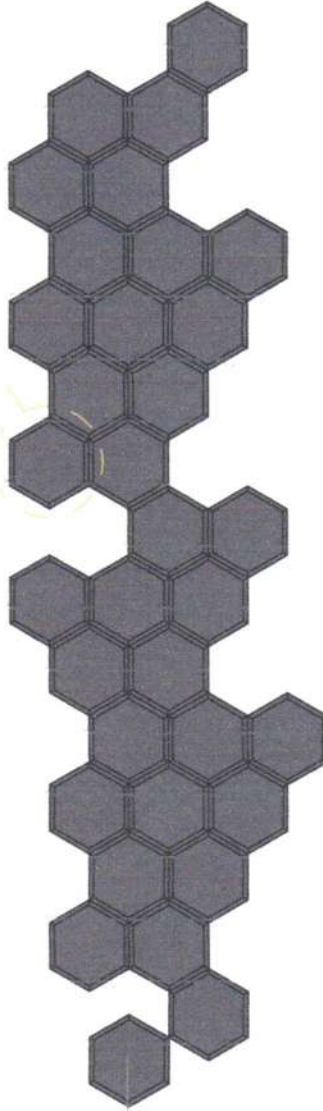

Colmeia em Mdf Giandua Trama da
Marca Duratex.
(COLOCAÇÃO/INSTALAÇÃO
ALTURA DE 1,40 CM DO PISO).
(Ver Detalhamento Pág 05).



34 UNIDADES



Eduardo Costa Cardoso
Arquiteto e Urbanista
C.A.U. A 181514-8

Eduardo Costa
Arquiteto e Urbanista
C.A.U. A 181514-8
Rua Barrão do Rio Branco, N. 1.326-C, - Catolé do Rocha/PB
Telefone: (83) 99600-6232

CLIENTE	Secretaria de Educação	CONTEÚDO	Detalhamento de Mesa de Centro - Sala de Recepção 02	ESCALA	1 / 25
PROJETO	Projeto de Interiores	ENCARGO	Catolé do Rocha - PB	DATA	Outubro/2024

E proibido, na forma da Lei nº 5968 Art. 184 do Código Civil Penal, a reprodução total ou parcial desse desenho, como também sua comunicação a terceiros, sem prévia autorização do autor.

Vista de Projeto Secretaria 01
SEM ESCALA

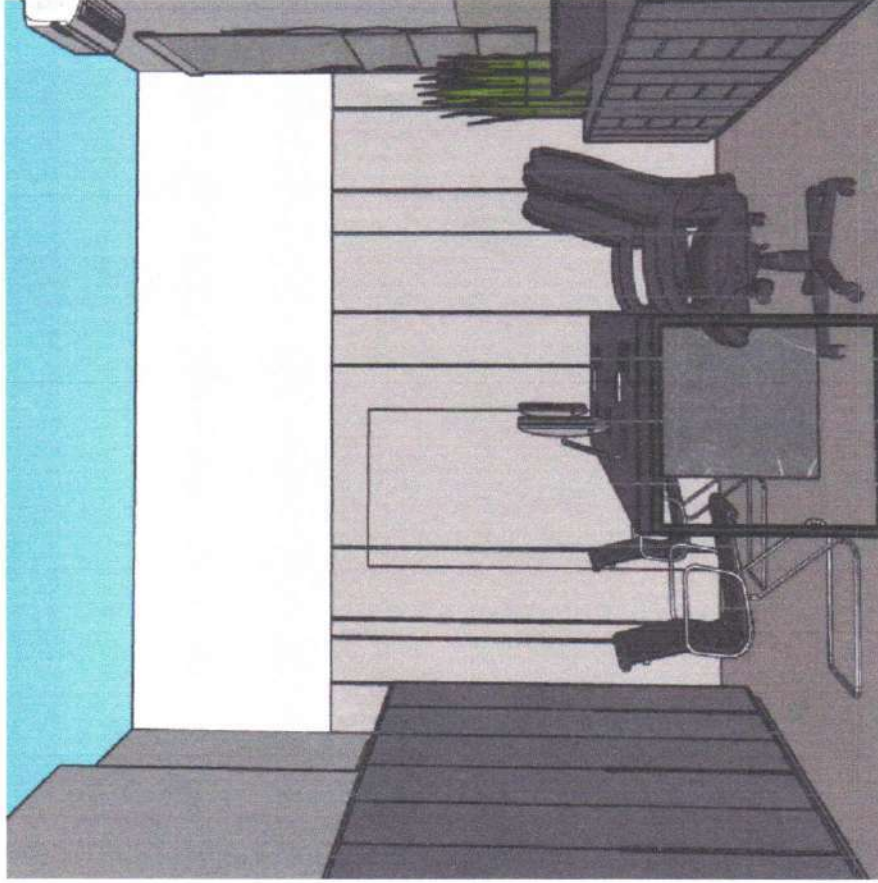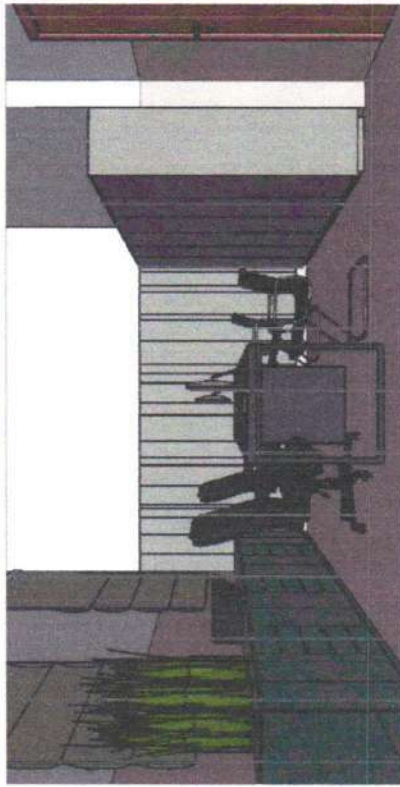

Eduardo Costa
Arquiteto Urbanista

C.A.U. A 181514 - 8
Rua Barão do Rio Branco, N. 1.325-C - Catolé do Rocha/PB
Telefone: (83) 99600-6232


Eduardo Costa Cardoso
Arquiteto Urbanista

CAU: N 181514-8

11 / 57

CLIENTE	Secretaria de Educação	CONTEÚDO:	Perspectivas 3D - Sala de Coordenação	ESCALA	1 / 25
PROJETO:	Projeto de Interiores	ENCENAÇÃO	Catolé do Rocha - PB	DATA	Outubro/2024

É proibido, no termo da Lei nº 9968 Art. 184 do Código Civil Penal, a reprodução total ou parcial desse desenho, como também sua comunicação a terceiros, sem prévia autorização do autor.

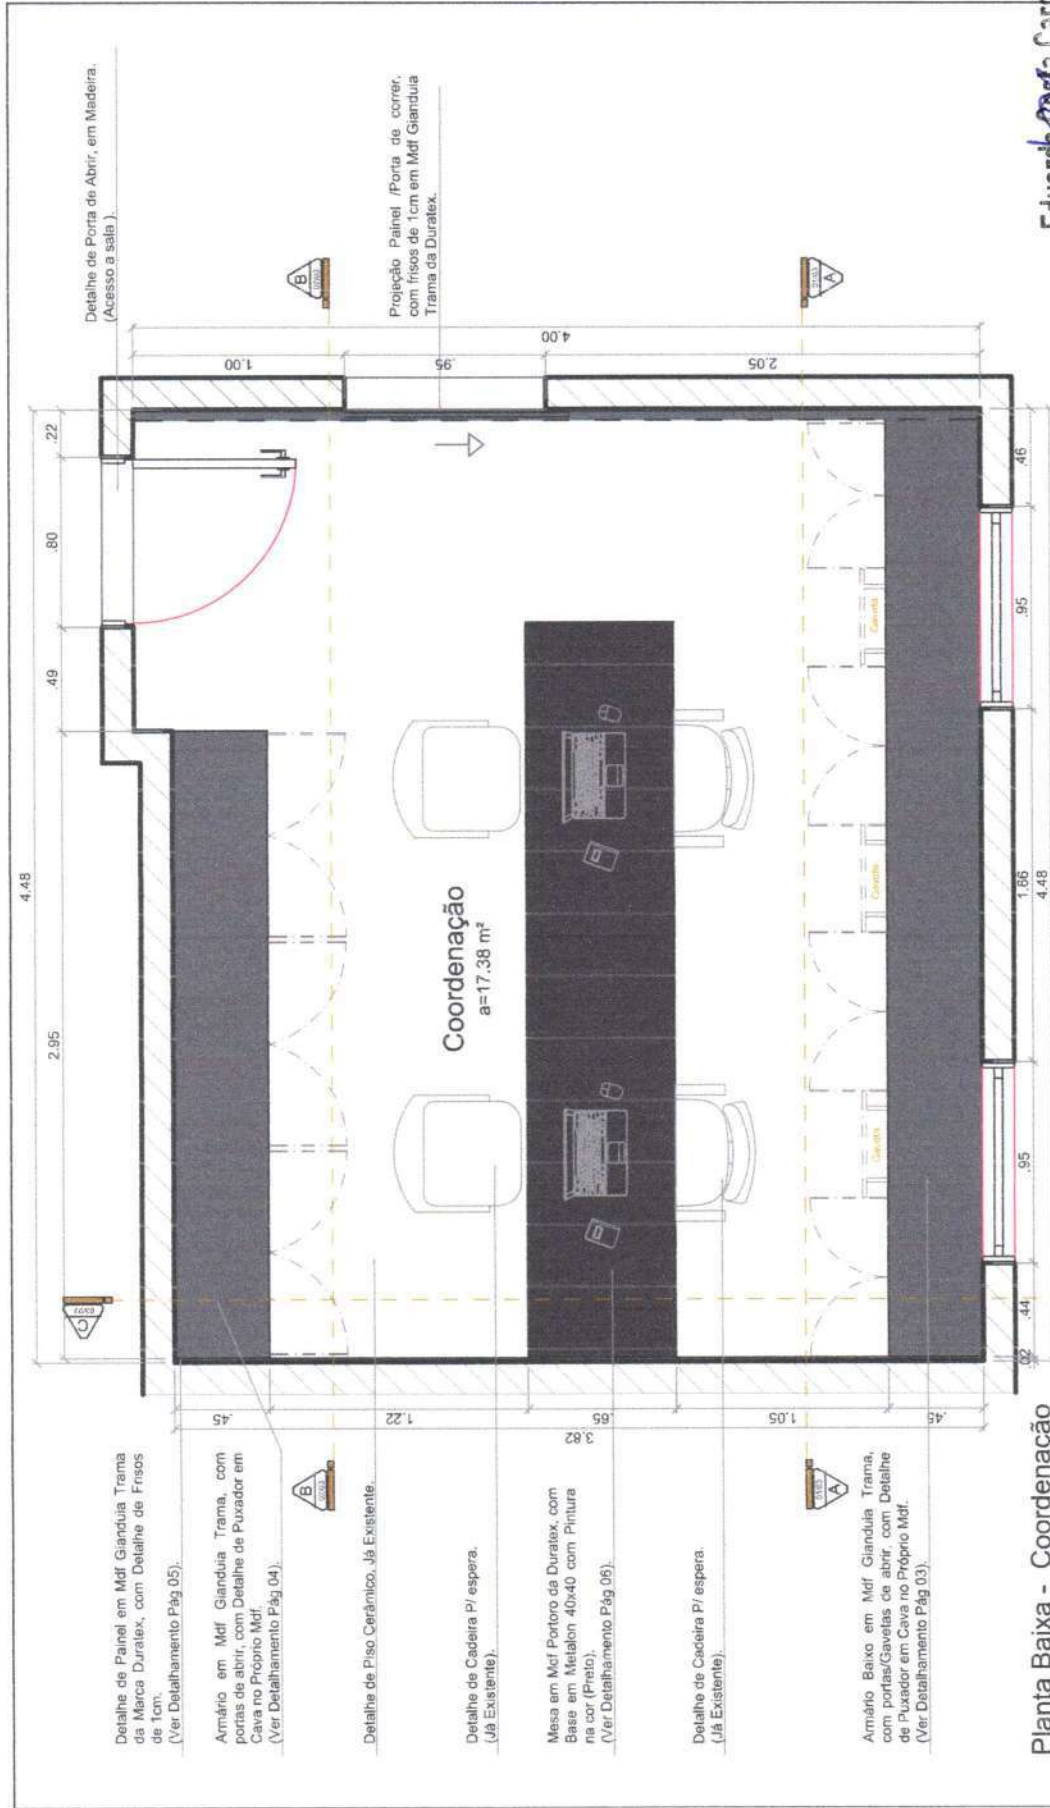

Planta Baixa - Coordenação
ESCALA: 1/25

Eduardo Costa
arquiteto urbano
C.A.U. A 181514 - 8
Rua Barão do Rio Branco, N 1.326-C, - Catolé do Rocha/PB
Telefone: (83) 99600-6232

Eduardo Costa Cardoso
Arquiteto e Urbanismo
C.A.U. A 181514 - 8

CLIENTE	Secretária de Educação	CONTEÚDO	Planta Baixa - Sala de Coordenação	ESCALA	1 / 25
PROJETO	Projeto de Interiores	ENGENHEIRO	Catolé do Rocha - PB	DATA	Outubro/2024
É proibido, na forma da Lei nº 5968 Art. 184 do Código Civil Penal, a reprodução total ou parcial desse desenho, como também sua comunicação a terceiros, sem prévia					


12/57



Eduardo Costa
arquiteto • urbanista
C.A.U. A 181514 - B
Rua Barão do Rio Branco, N.º 328-C, - Catolô do Rocha/PE
Telefone: (81) 99600-6232

13¹⁵⁷

CLIENTE	Secretaria de Educação	CONTEÚDO	Corte AA - Sala de Coordenação	ESCALA	1 / 25
PROJETO	Projeto de Interiores	ENGENHEIRO	Catolé do Rocha - PB	DATA	Outubro/2024

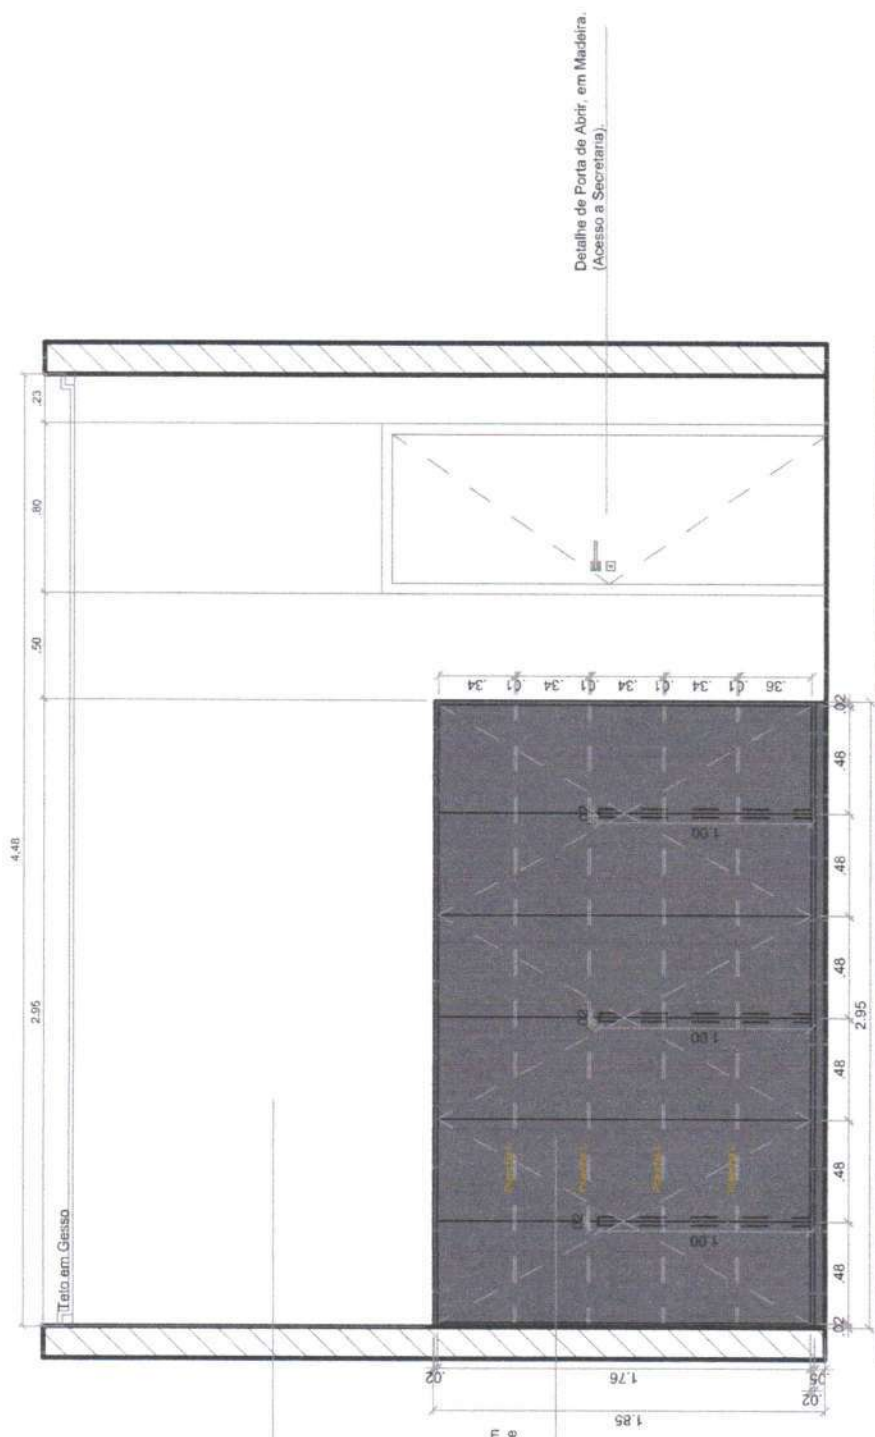

Parede com Pintura na cor a definir.
(Modelo a definir, juntamente com
o Arquiteto).

Armário em Mdf. Glandula Trama, com
portas de abrir, com Detalhe de
Puxador em Cava no Próprio Mdf.
(Ver Detalhamento Pág 04).


Detalhe de Porta de Abrir, em Madeira.
(Acesso a Secretaria).

Corte BB - Coordenação
ESCALA: 1/25

Eduardo Costa Cardoso
Arquiteto Urbanismo
CAU: A181514-8

Eduardo Costa
Arquiteto Urbanismo
CAU: A181514-8
Rua Barão do Rio Branco, N 1.328-C, - Calolê do Rocha/PB
Telefone: (83) 99600-6232

CLIENTE	Secretaria de Educação	CONTEÚDO	Corte BB - Sala de Coordenação	ESCALA	1 / 25
PROJETO	Projeto de Interiores	ENGENHEIRO	Catolé do Rocha - PB	DATA	Outubro/2024
É proibido, na forma da Lei nº 5968 Art. 184 do Código Civil Penal, a reprodução total ou parcial desse desenho, como também sua comunicação a terceiros, sem prévia autorização do autor.					

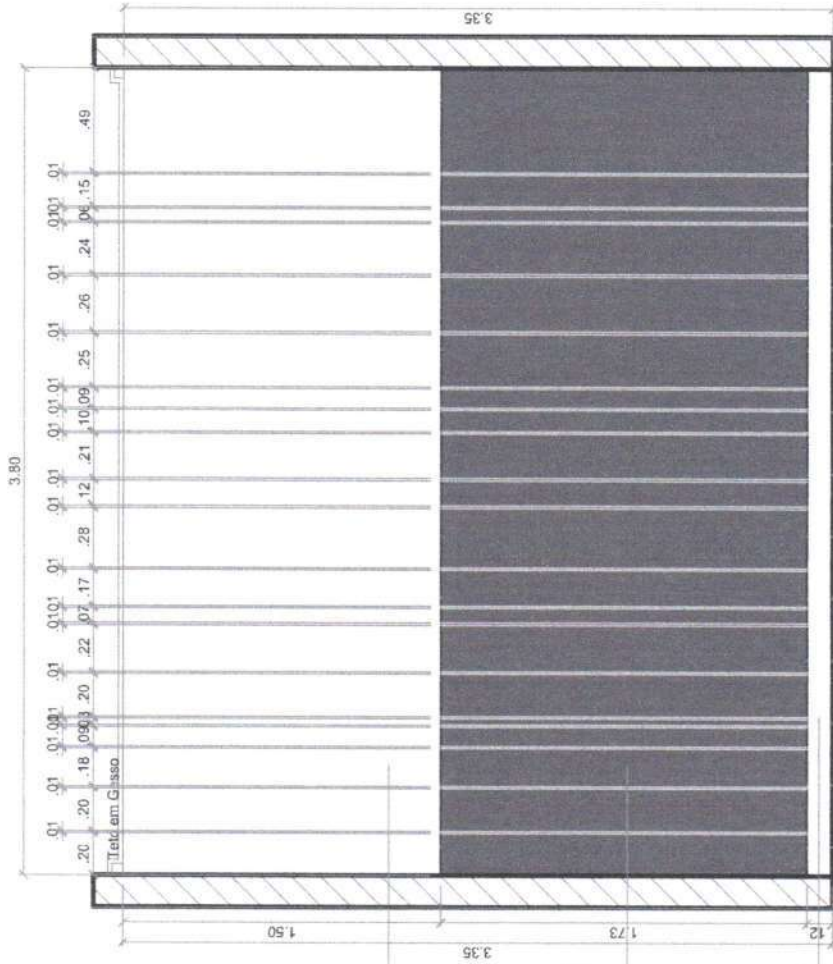

Corte CC - Coordenação
ESCALA 1/25


Eduardo Costa
Arquiteto e Urbanista

Rua Barão do Rio Branco, N 1.326-C, - Catolé do Rocha/PB
Telefone: (83) 99600-6232


Eduardo Costa Cardoso
Arquiteto e Urbanista
CAU-A 181514-8

15/57


CLIENTE:	Secretaria de Educação	CONTEÚDO:	Corte CC - Sala de Coordenação	ESCALA:	1 / 25
PROJETO:	Projeto de Interiores	ENGENHEIRO:	Catolé do Rocha - PB	DATA:	Outubro/2024
É proibido, na forma do Lei nº 5968 Art. 184 do Código Civil Penal, a reprodução total ou parcial desse desenho, como também sua comunicação a terceiros, sem prévia autorização do autor.					

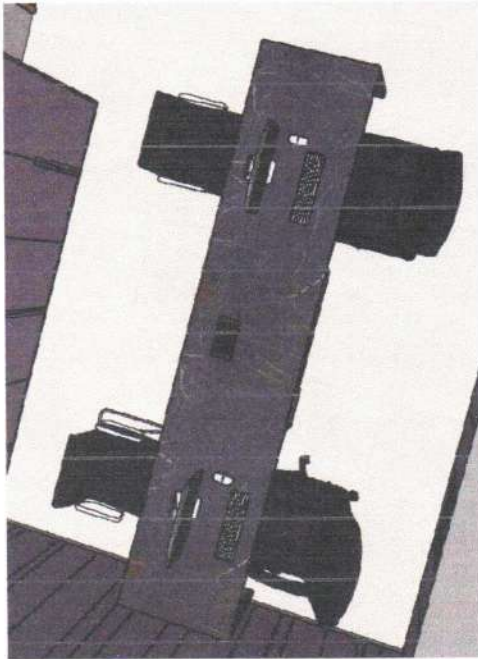


Perspectiva 3D - Mesa
SEM ESCALA

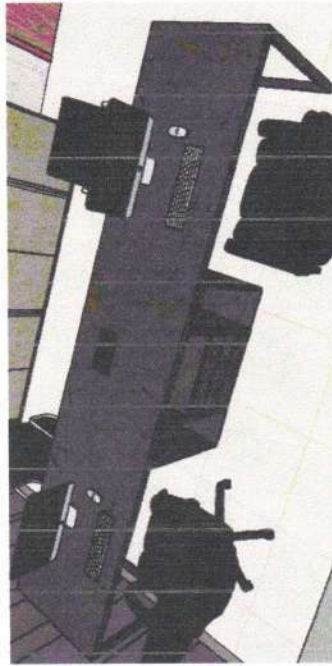

Perspectiva 3D - Mesa
SEM ESCALA

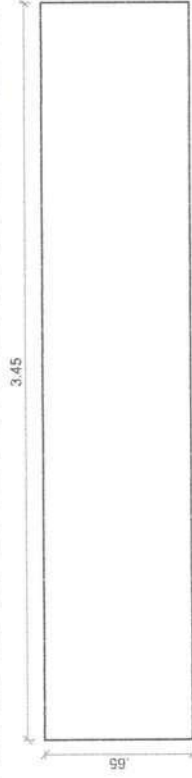

Vista de Cima - Mesa de Computador
ESCALA: 1/25

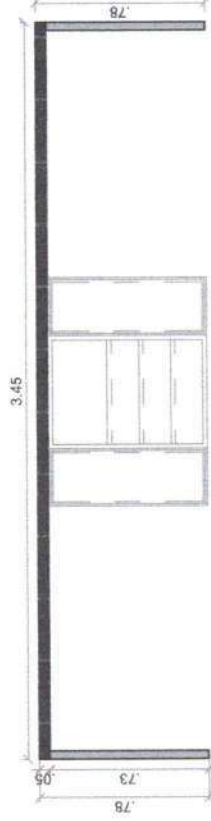

Vista Frontal - Mesa de Computador
ESCALA: 1/25



Vista Frontal - Caixaote para colocação de CPU
ESCALA: 1/25

Eduardo Costa Cardoso
Arquiteto e Urbanista
CAU: A 181514-8


Eduardo Costa
Arquiteto e Urbanista
CAU: A 181514-8
Rua Barão do Rio Branco, N.º 1.326-C, - Catolé do Rocha/PB
Telefone: (83) 99600-6232

CLIENTE: Secretaria de Educação
PROJETO: Projeto de Interiores
E proibido, no todo ou em parte, a reprodução total ou parcial desse desenho, sem prévia autorização do autor.

CONTEÚDO: Detalhamento de Mesa - Sala de Coordenação
ENCARGO: Catolé do Rocha - PB

ESCALA: 1 / 25
DATA: Outubro/2024

Perspectiva 3D - Copa
SEM ESCALA

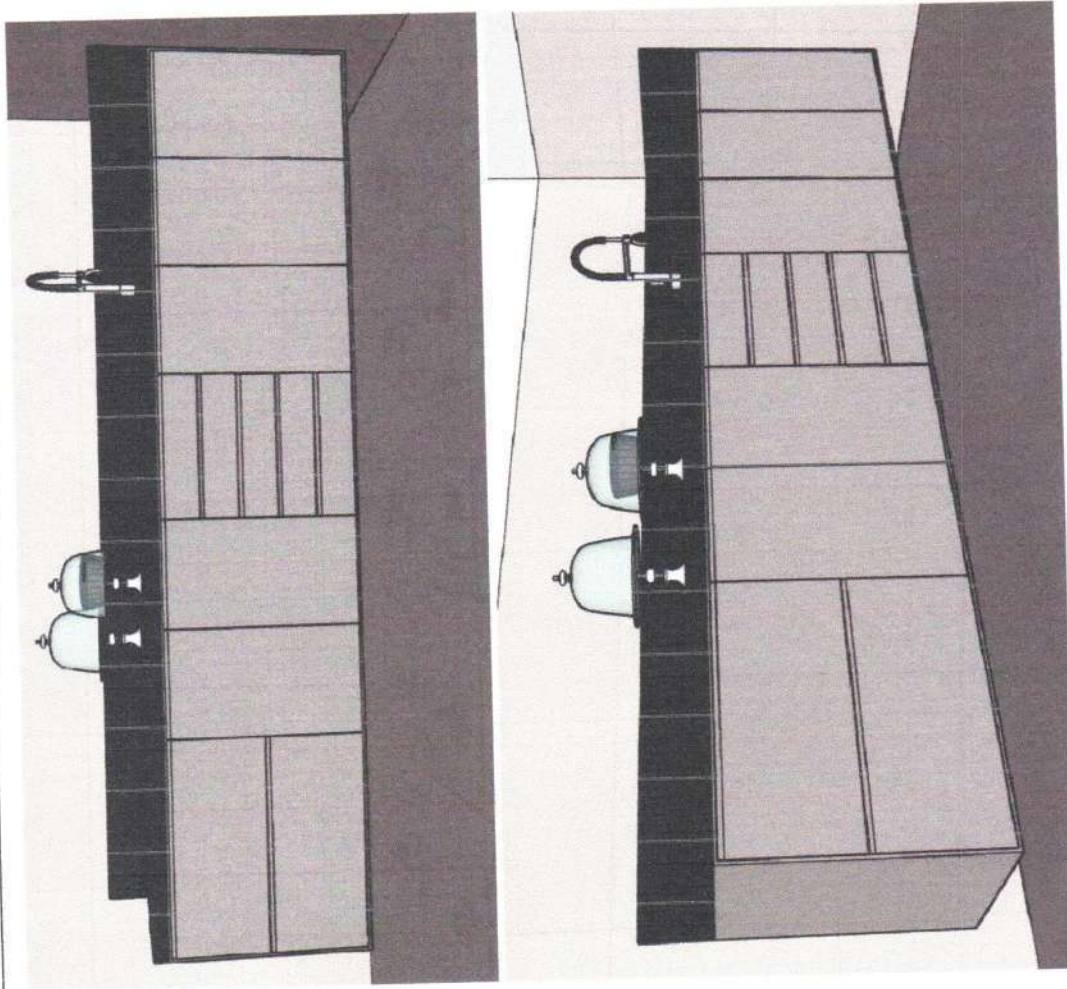


Eduardo Costa Cardoso
Arquiteto Urbanismo
CAU: A081514-8

Eduardo Costa
arquiteto • urbanista
C.A.U: A 181514 - 8
Rua Barão do Rio Branco, N 1.326-C, - Catolé do Rocha/PB
Telefone: (83) 99600-6232

CLIENTE	Secretaria de Educação	CONTEÚDO	Planta Baixa - Copa	ESCALA	1 / 25
PROJETO	Projeto de Interiores	EXECUÇÃO	Catolé do Rocha - PB	DATA	Outubro/2024
É proibido, na forma da Lei nº 5968 Art. 184 do Código Civil Penal, a reprodução total ou parcial desse desenho, como também sua comunicação a terceiros, sem prévia autorização do autor.					

Projeção de Gavetão de Armário Inferior em
Mdf Gianduia Trama da Marca Duralex.
Com Puxador Modelo Cava.
(Ver Detalhamento Pág 03).

Projeção de Gavetas de Armário Inferior em
Mdf Gianduia Trama da Marca Duralex.
Com Puxador Modelo Cava.
(Ver Detalhamento Pág 03).

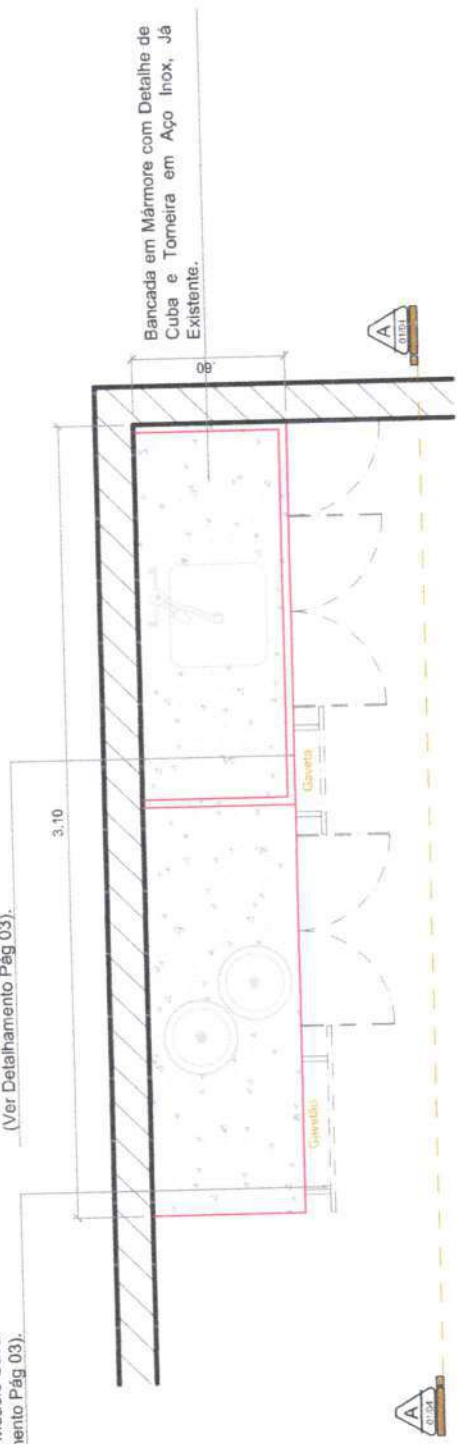


Planta Baixa- Cozinha
ESCALA. 1/25

Eduardo Costa Cardoso
Arquiteto e Urbanista
CAU: A 181514-8

Eduardo Costa
Arquiteto e Urbanista
CAU: A 181514 - 8
Rua Barão do Rio Branco, N 1.326-C, - Catolê do Rocha/PB
Telefone: (83) 99600-6232

CLIENTE	Secretaria de Educação	CONTEÚDO	Planta Baixa - Copal	ESCALA	1 / 25
PROJETO	Projeto de Interiores	ENFEREJO	Catolê do Rocha - PB	DATA	Outubro/2024
É proibido, na forma da Lei nº 5968 Art. 184 do Código Civil Penal, a reprodução total ou parcial desse desenho, como também sua comunicação a terceiros, sem prévia autorização do autor.					

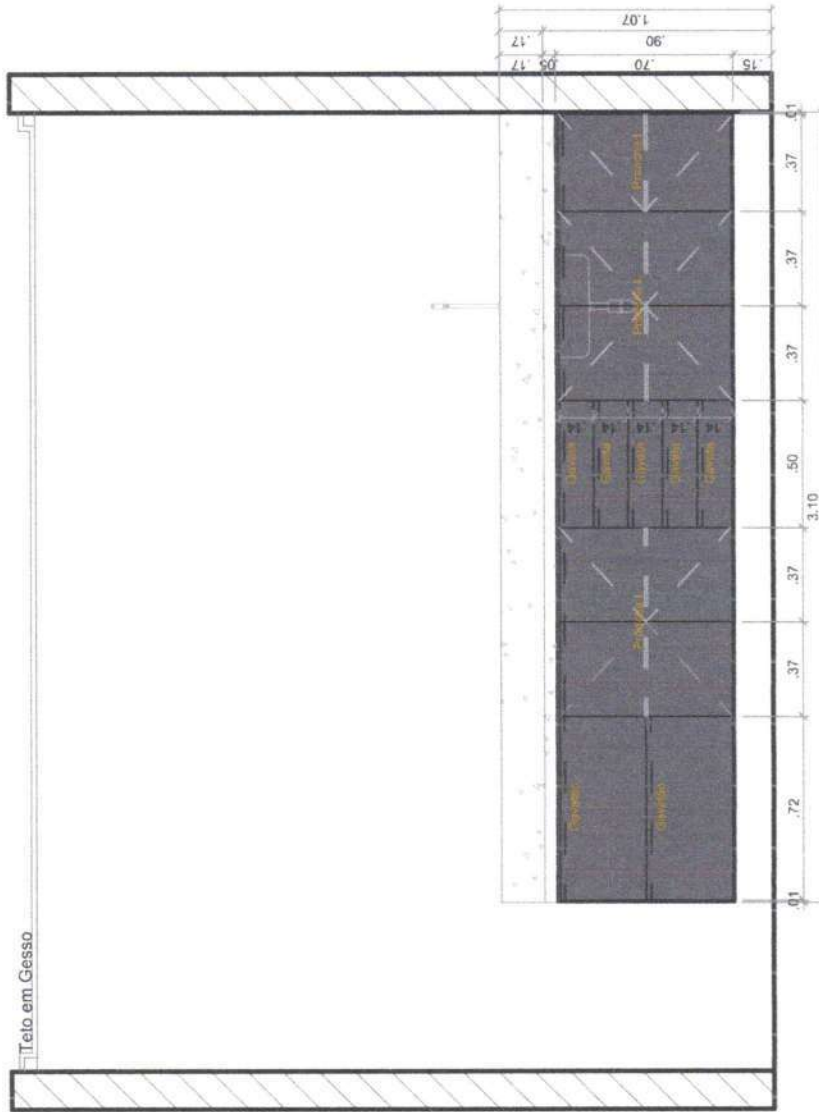

Corte AA - Copa
ESCALA: 1/25

Eduardo Costa Cardoso
Arquiteto e Urbanista
CAU: A 181514-8



Eduardo Costa
arquiteto e urbanista

CAU: A 181514-8
Rua Barão do Rio Branco, N 1.326-C, - Catolé do Rocha/PB
Telefone: (83) 99600-6232

CLIENTE:	Secretaria de Educação	CONTEÚDO:	Corte AA - Copa/	ESCALA:	1 / 25
PROJETO:	Projeto de Interiores	EXEÇÃO:	Catolé do Rocha - PB	DATA:	Outubro/2024
É proibido, na forma do Lei nº 5988 Art. 184 do Código Civil Penal, a reprodução total ou parcial desse desenho, como também sua comunicação a terceiros, sem prévia autorização do autor.					

19/57

Perspectiva 3D - Sala de Reunião
Escala 1:50

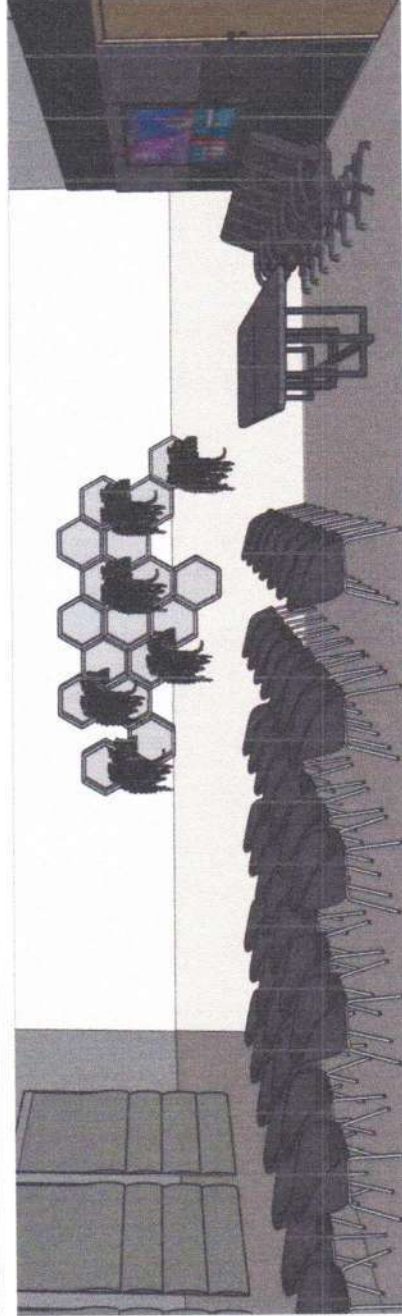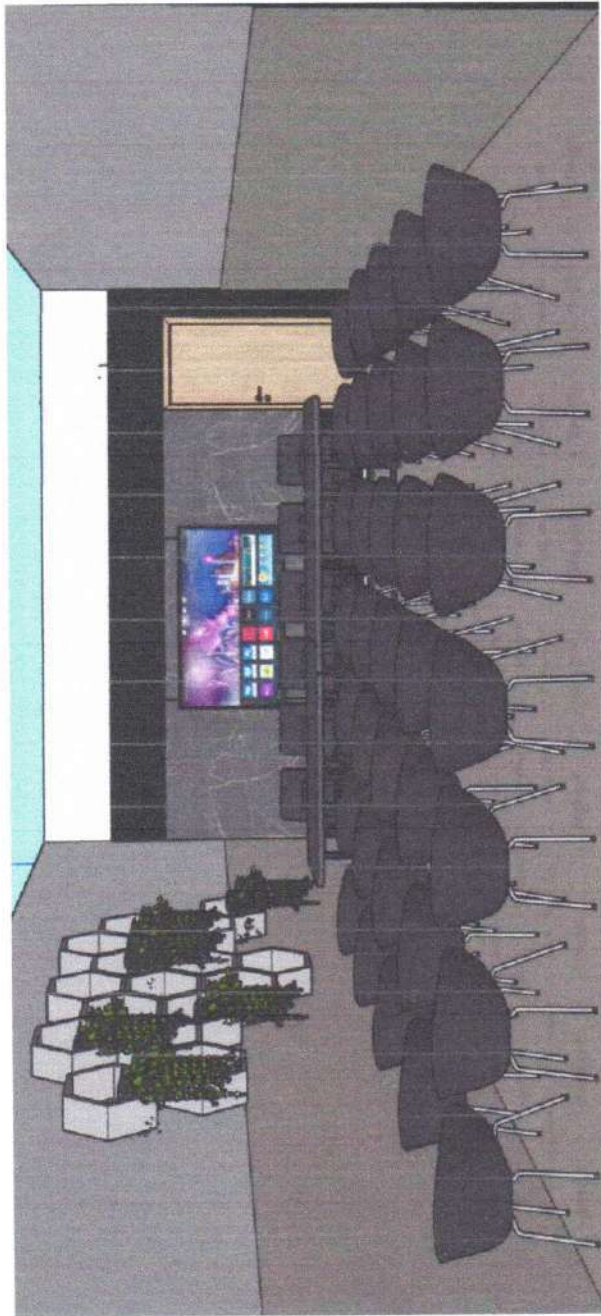


Eduardo Costa
Arquiteto Urbanista
CAU: A 181514-8

Eduardo Costa
Arquiteto Urbanista
CAU: A 181514-8
Rua Barão do Rio Branco, N 1.326-C, - Catolé do Rocha/PB
Telefone: (83) 99600-6232

CLIENTE	Secretaria de Educação	CONTEÚDO	Perspectiva 3D - Sala de Reunião	ESCALA	1 / 25
PROJETO	Projeto de Interiores	ENFEREJO	Catolé do Rocha - PB	DATA	Outubro/2024
É proibido, no todo ou em parte, a reprodução total ou parcial desse desenho, sem a autorização do autor.					

20 / 57

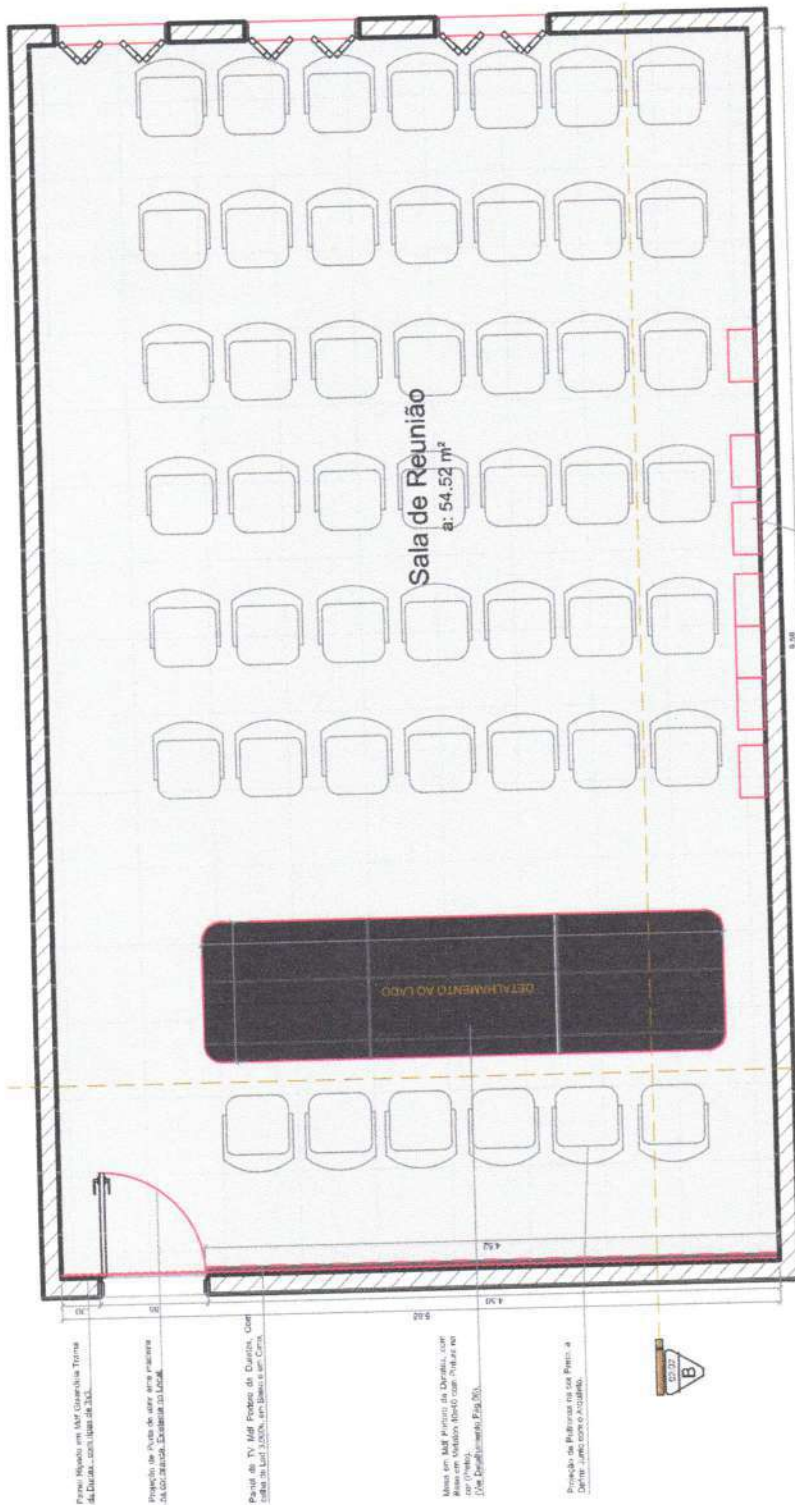

PLANTA BAIXA - Sala de Reunião
ESCALA 1/25

Classe em Mar Branco, Torre do Novo Duque
COLUNA DE APOIO N.º 10 DE 1.40 CM DO PISO




Eduardo Costa Cardoso
Arquiteto e Urbanismo
CAU: A 181514-8

Eduardo Costa
arquiteto urbano
CAU: A 181514-8
Rua Barão do Rio Branco, N.º 1.326-C, - Catolé do Rocha/PB
Telefone: (83) 99600-6232

CLIENTE	Secretaria de Educação	CONTEÚDO	Planta Baixa - Sala Reunião	ESCALA	1/25
PROJETO	Projeto de Interiores	ENGENHEIRO	Catolé do Rocha - PB	DATA	Outubro/2024
É proibido, no termo do Lei n.º 5968 Art. 184 do Código Civil Penal, a reprodução total ou parcial desse desenho, como também sua comunicação a terceiros, sem prévia autorização do autor.					

21/57

Perspectiva 3D - Sala de Pedagogico
Sala Escala

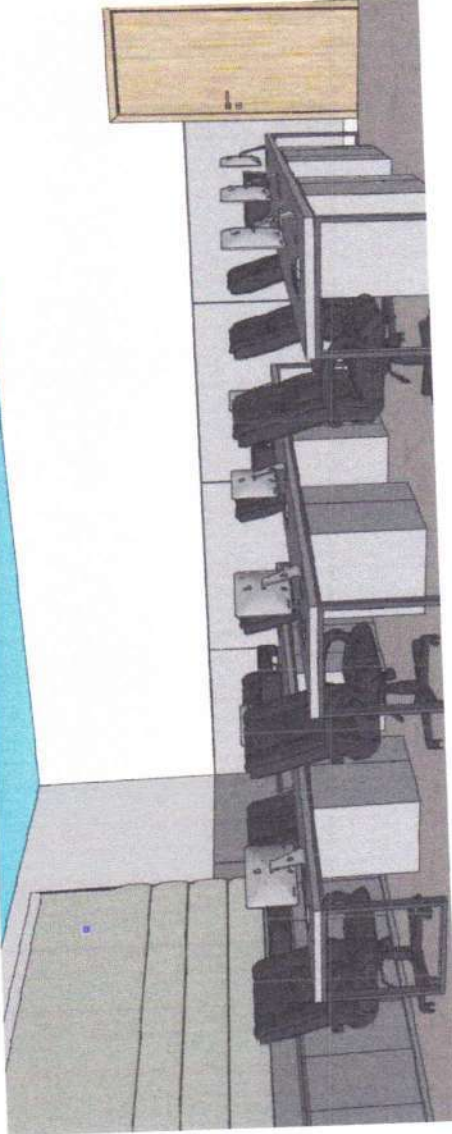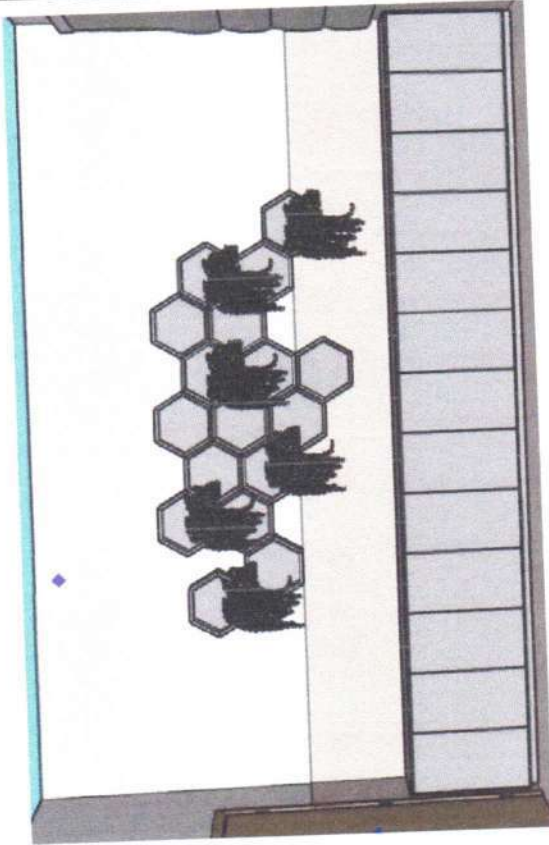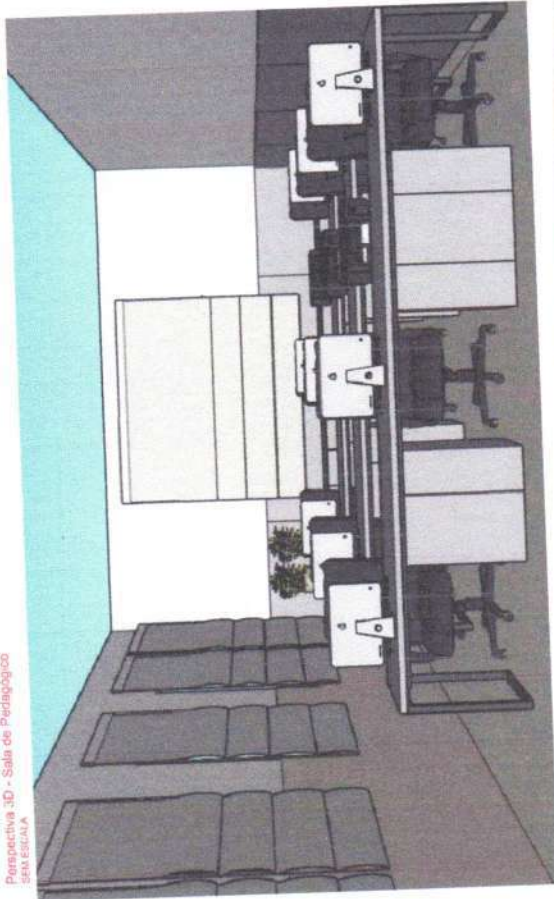

Eduardo Costa
Arquiteto • Urbanismo

CAU-A 181514-8
Rua Barão do Rio Branco, N. 1.326-C, - Catolé do Rocha/PB
Telefone: (83) 99600-6232


Eduardo Costa Cardoso
Arquiteto • Urbanismo
CAU-A 181514-8

23/57

CLIENTE	Secretaria de Educação	CONTEUDO	Perspectiva 3D - Sala Pedagógico	ESCALA	1 / 25
PROJETO	Projeto de Interiores	ENGENHEIRO	Catolé do Rocha - PB	DATA	Outubro/2024

É proibido, no todo ou em parte, a reprodução total ou parcial desse desenho, como também sua comunicação a terceiros, sem prévia autorização do autor.

DETALHAMENTO DE FRISO

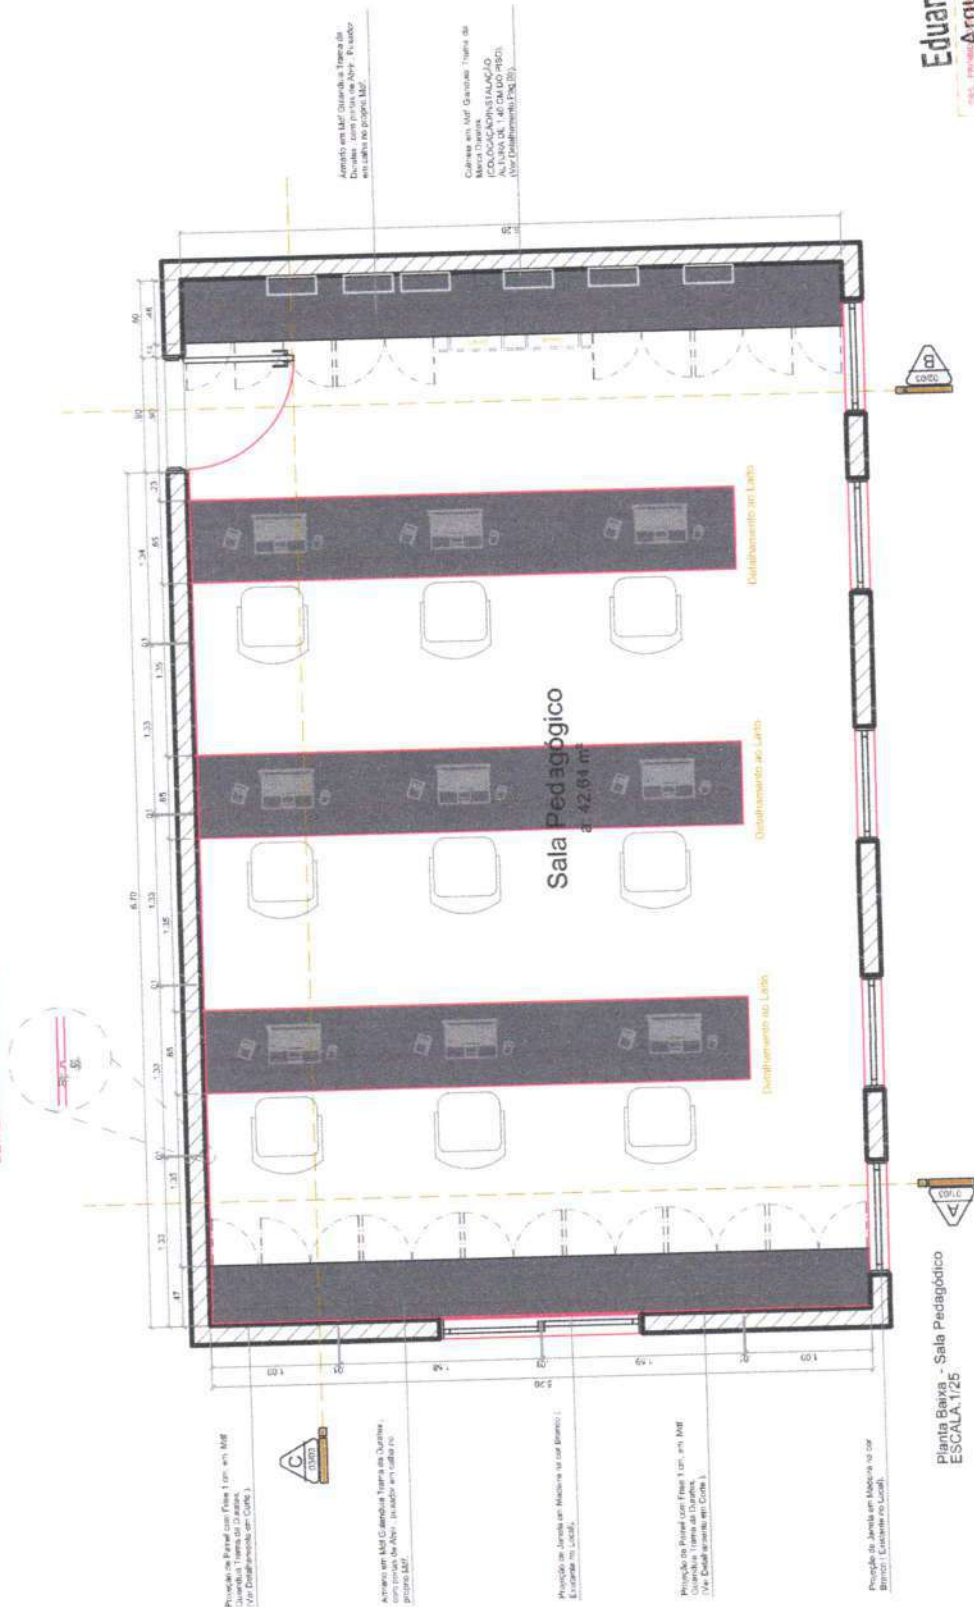


Eduardo Costa Cardoso
Arquiteto e Urbanista
C.A.U.A 181514-8

24/57


CLIENTE	SECRETARIA DE EDUCAÇÃO	CONTEÚDO	Planta Baixa - Sala Pedagógica	ESCALA	1/25
PROJETO	Projeto de Interiores	ENDEBREÇO	Católica do Rocha - PB	DATA	Outubro/2024

Eduardo Costa
Arquiteto e Urbanista
C.A.U.A 181514-8
Rua Barão do Rio Branco, N. 1.326-C, - Católica do Rocha/PB
Telefone: (83) 99600-6232

É proibido, no todo ou em parte, a reprodução total ou parcial desse desenho, como também sua comunicação a terceiros, sem prévia autorização do autor.

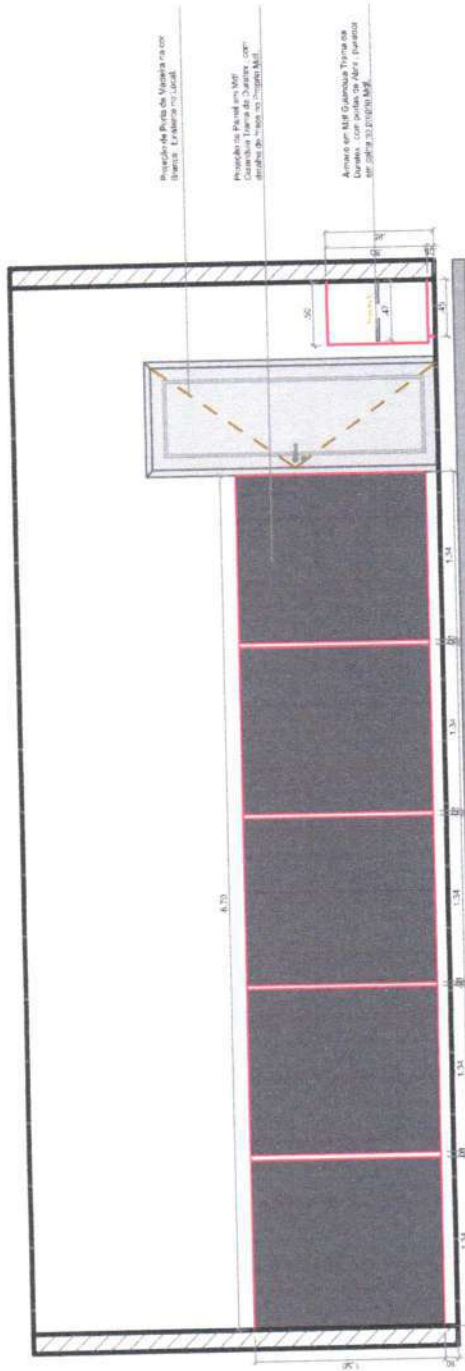



Corte CC - Sala de Reunião
Escala 1/25

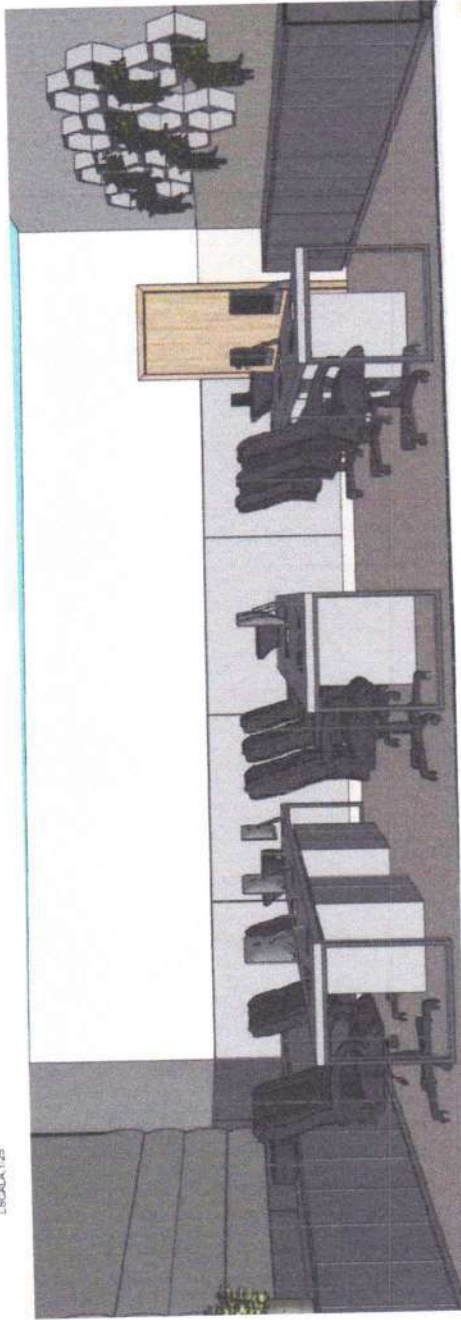


Eduardo Costa Cardoso
Arquiteto Urbanismo
CAU: A181514-8

Eduardo Costa
Arquiteto Urbanismo
CAU: A181514-8
Rua Barão do Rio Branco, N. 1.326-C, - Catolé do Rocha/PB
Telefone: (83) 99600-6232

CLIENTE	Secretaria de Educação	CONTEÚDO:	Corte CC - Sala Pedagógico	ESCALA	1 / 25
PROJETO	Projeto de Interiores	ENDEREÇO:	Catolé do Rocha - PB	DATA:	Outubro/2024
É proibido, na forma da Lei nº 9968 Art. 184 do Código Civil Penal, a reprodução total ou parcial desse desenho, como também sua comunicação a terceiros, sem prévia autorização do autor.					

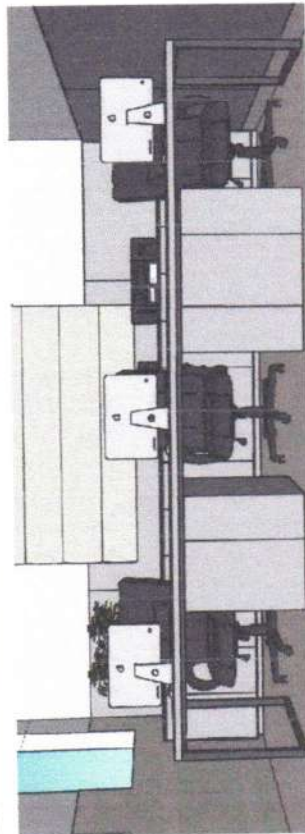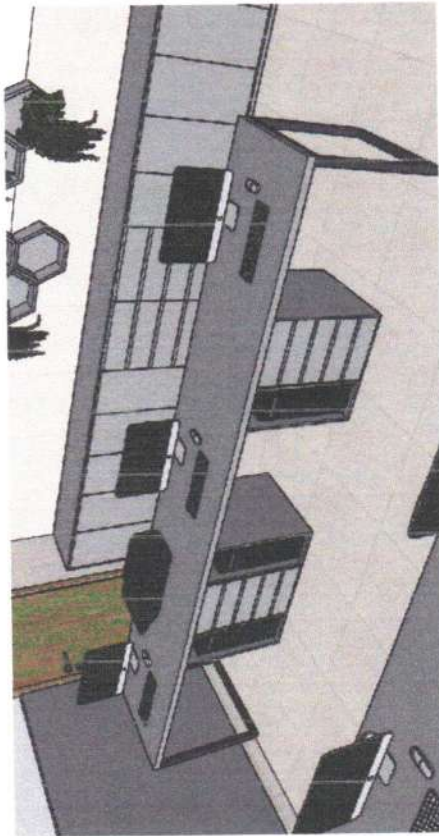




DETALHAMENTO MESA - Base de Mesa (3 UNIDADE MESA COM BASE)
ESCALA 1/25

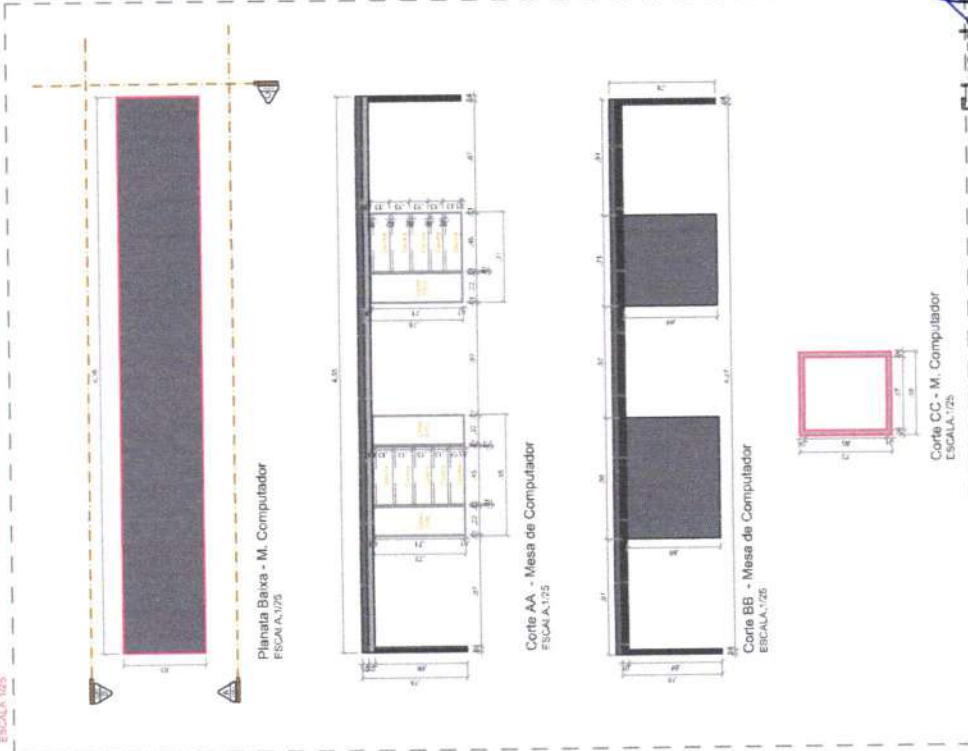

Eduardo Costa
Arquiteto e Urbanismo
CAU-A 181514-8
Rua Barão do Rio Branco, N. 1.326-C, - Catolé do Rocha/PB
Telefone: (83) 99600-6232

CLIENTE	Secretaria de Educação	CONTEÚDO	Det. Mesa Central - Sala Pedagógico	ESCALA	1 / 25
PROJETO	Projeto de Interiores	EMENDAS	Catolé do Rocha - PB	DATA	Outubro/2024
É proibido, no todo ou em parte, a reprodução total ou parcial desse desenho, como também sua comunicação e terceiros, sem prévia autorização do autor.					

Perspectiva 3D - Sala de Secretaria 02
SEM ESCALA

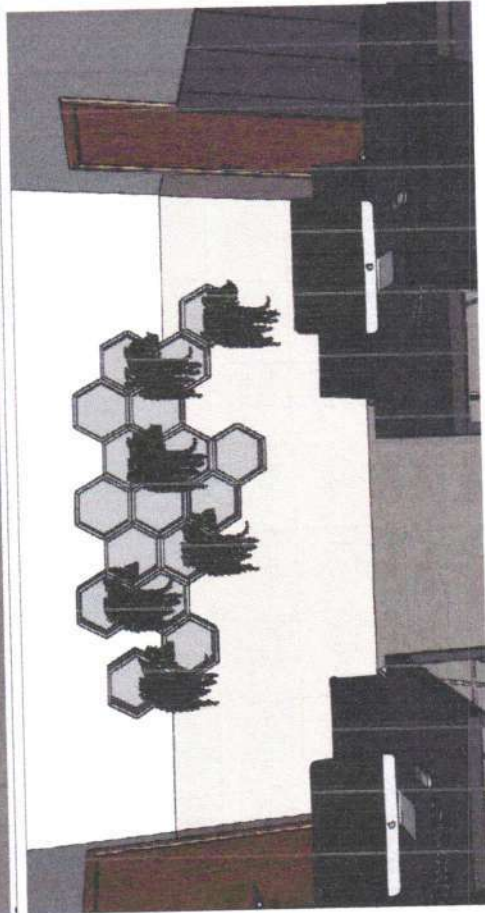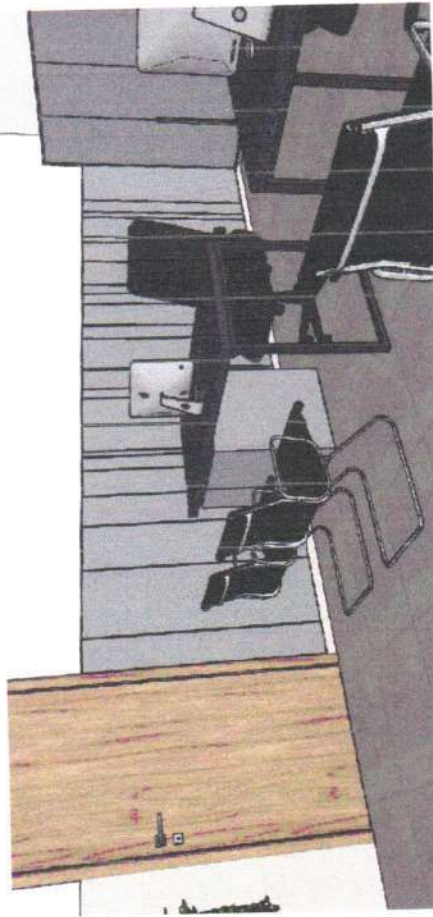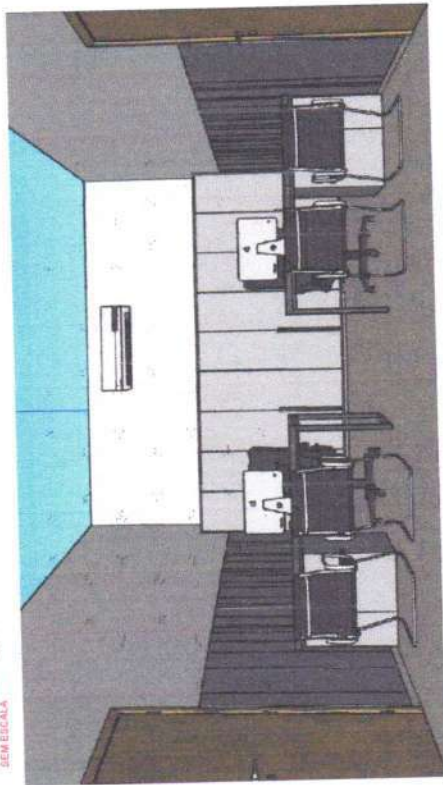

Eduardo Costa Cardoso
Arquiteto e Urbanista

CAU/A 181514-8

CLIENTE	Secretaria de Educação	CONTEÚDO	Perspectiva 3D - Administrativa 01	ESCALA	1 / 25
PROJETO	Projeto de Interiores	ENDEREÇO	Catolé do Rocha - PB	DATA	Outubro/2024


É proibida, no todo ou em parte, a reprodução total ou parcial desse desenho, sem a autorização do autor.

Eduardo Costa
Arquiteto e Urbanista

CAU/A 181514-8

Rua Barão do Rio Branco, N 1.326-C, - Catolé do Rocha/PB
Telefone: (83) 99600-6232

28 / 57

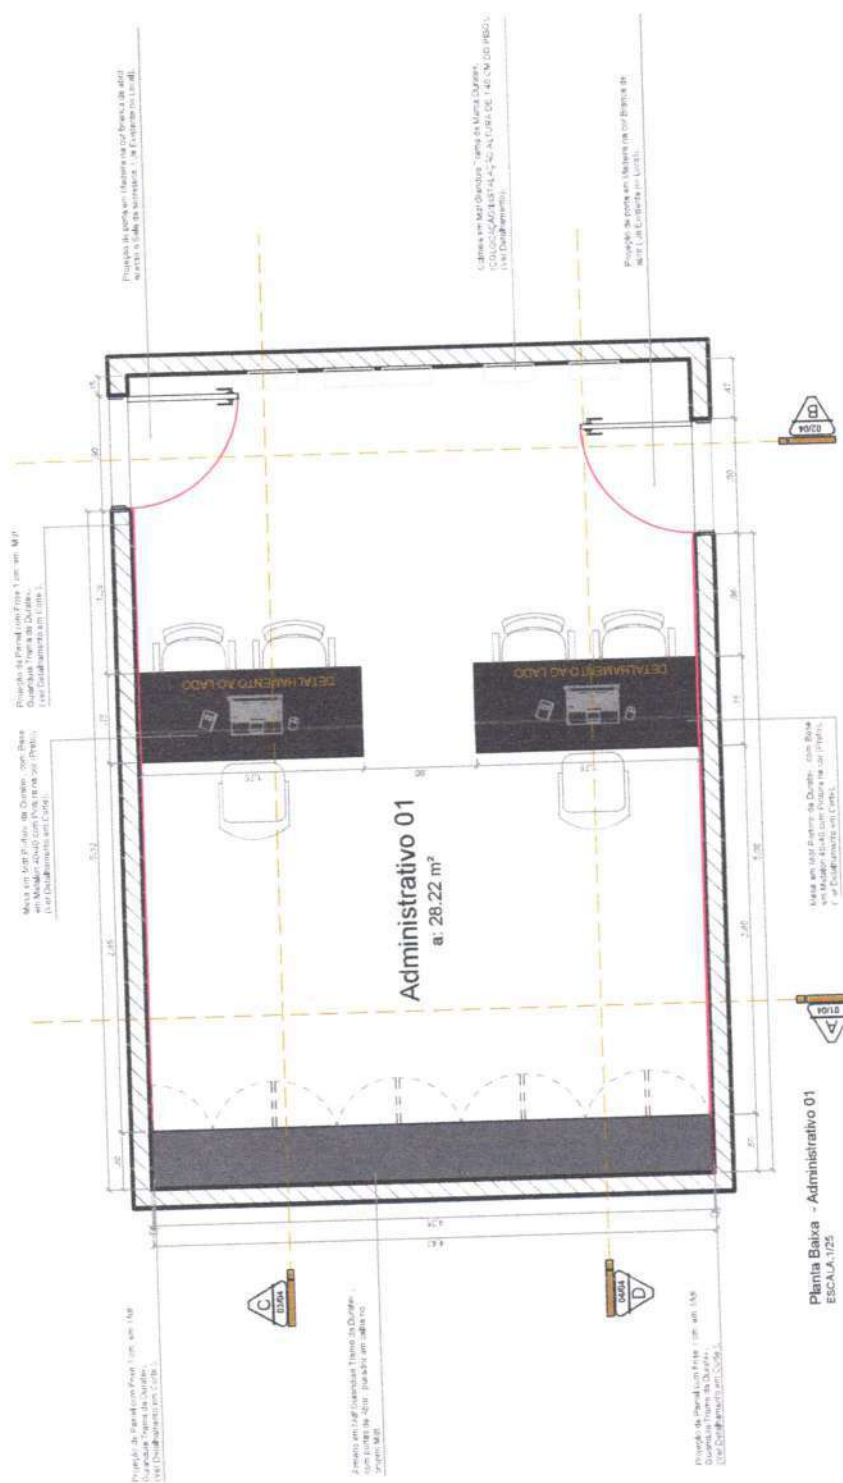

Eduardo Costa
Arquiteto
CAU: A 181514-8


29/57

CLIENTE	Secretaria de Educação	CONTEÚDO	Planta Baixa - Administrativa 01	ESCALA	1 / 50
	PROJETO:	ENGENHEIRO	Catolé do Rocha - PB	DATA	Outubro/2024


Eduardo Costa
arquiteto urbano
CAU: A 181514-8
Rua Barão do Rio Branco, N. 1.326-C, - Catolé do Rocha/PB
Telefone: (83) 99600-6232

É proibido, no termo de Lei nº 5988 Art. 184 do Código Civil Penal, a reprodução total ou parcial desse desenho, como também sua comunicação a terceiros, sem prévia autorização do autor.

17 UNIDADES
DETALHAMENTO DE COLMEIA


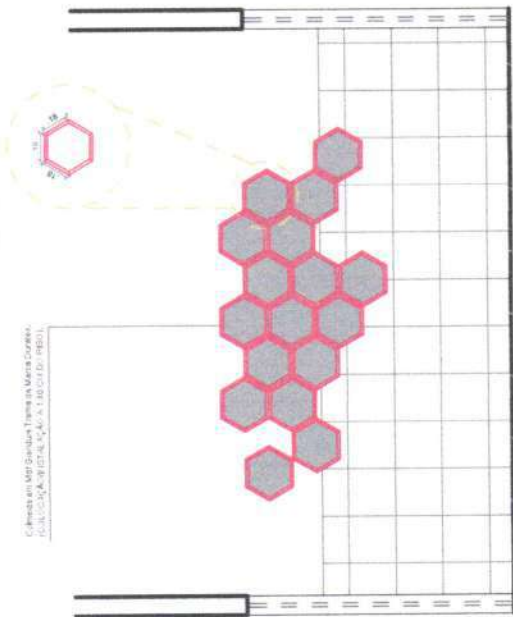


Corte AA - Administrativo 01
ESCALA: 1/25

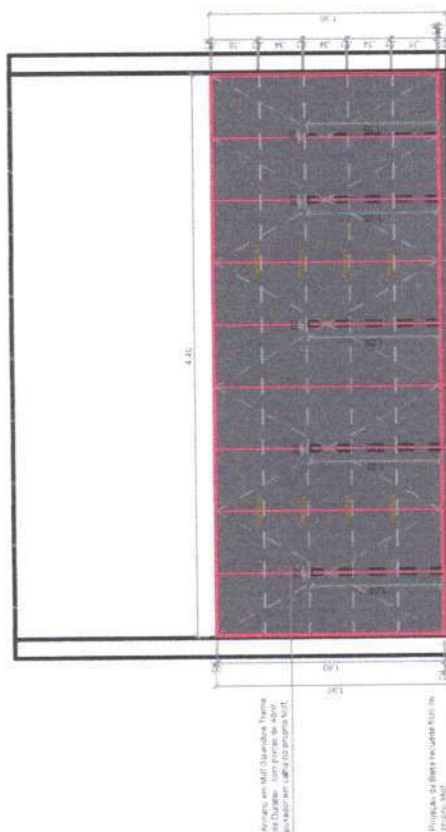

Corte BB - Administrativo 01
ESCALA: 1/25

DETALHAMENTO MESA - Base de Mesa (2 UNIDADES)
ESCALA: 1/25

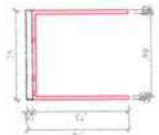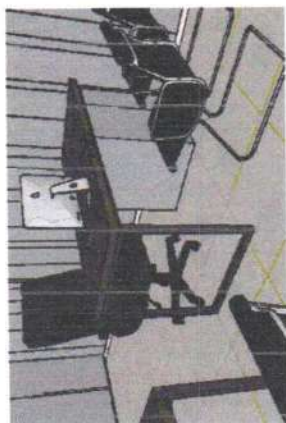

DET. LATERAL DE MESAS -
SALA 01
ESCALA: 1/25

DET. LATERAL DE MESAS -
SALA 01
ESCALA: 1/25


DET. LATERAL DE MESAS -
SALA 01
ESCALA: 1/25

Eduardo Costa Cardoso
Arquiteto e Urbanista
CAU: A 181514-8


Eduardo Costa
Arquiteto e Urbanista
CAU: A 181514-8
Rua Barão do Rio Branco, N. 1.326-C, - Catolé do Rocha/PB
Telefone: (83) 98600-6232

CLIENTE	Secretaria de Educação	CONTEÚDO	Corte AA BB - Administrativa 01	ESCALA:	1 / 25
PROJETO	Projeto de Interiores	ENGENHEIRO	Catolé do Rocha - PB	DATA	Outubro/2024
É proibido, no termo do Lei n.º 5968 Art. 154 do Código Civil Penal, a reprodução total ou parcial desse desenho, como também sua comunicação a terceiros, sem prévia autorização do autor.					

30 / 57

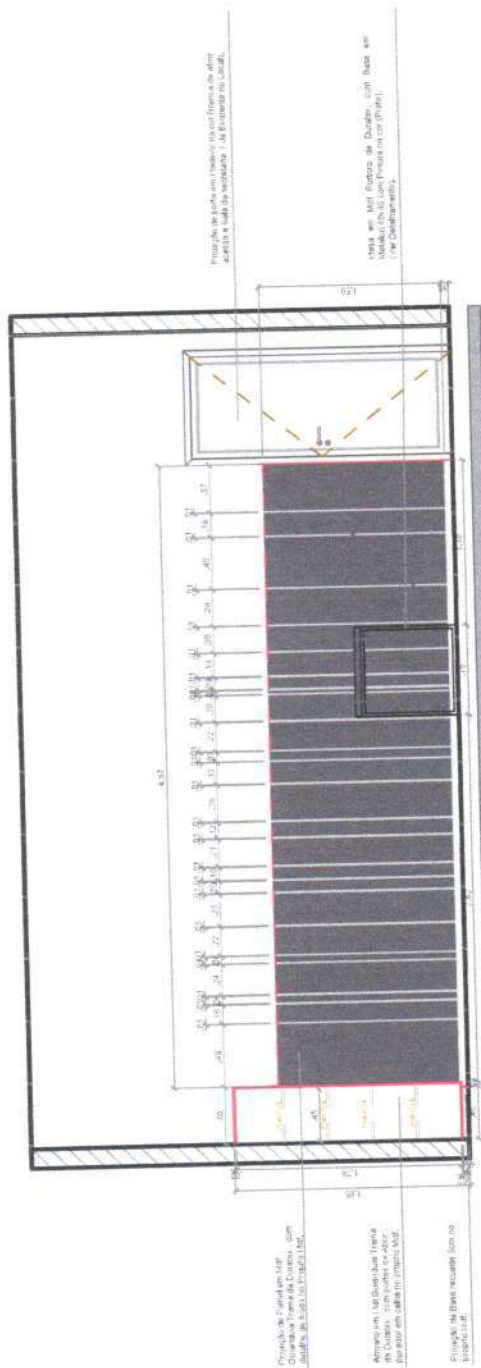

Corte CC - Administrativo 01
ESCALA 1/25

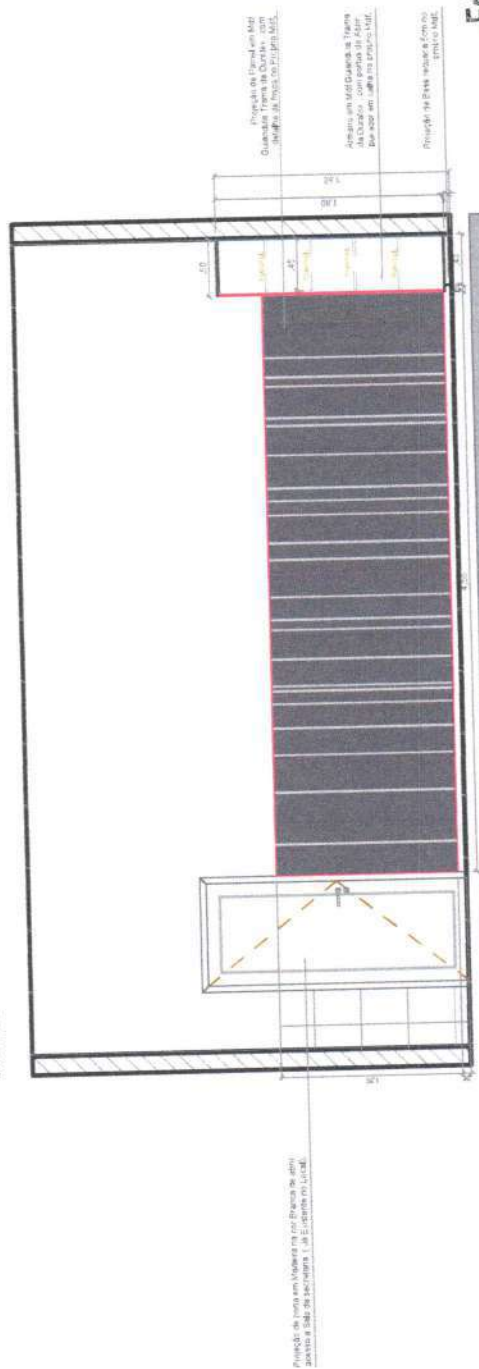

Eduardo Costa Cardoso
Arquiteto e Urbanismo
CAU-A 161514-8

31¹⁵⁷




CLIENTE:	Secretaria de Educação		CONTEÚDO:	Corte CC DD - Administrativa 01	ESCALA:	1 / 25
PROJETO:	Projeto de Interiores		ENDEREÇO:	Cabulé do Rocha - PB	DATA:	
É proibida, no âmbito do Lei nº 5968 Art. 184 do Código Civil Penal, a reprodução total ou parcial desse desenho, como também sua comunicação a terceiros, sem prévia autorização do autor.						

Eduardo Costa
C.A.P.A. 183514-8

CAU: A 181514 - 8
Rua Barão do Rio Branco, N 1.326-C. - Catolé do Rocha/PB
Telefone: (83) 99600-6232

Telephone: (83) 99600-6232

Perspectiva 3D - Sala de Secretaria 02
SEM ESCALA

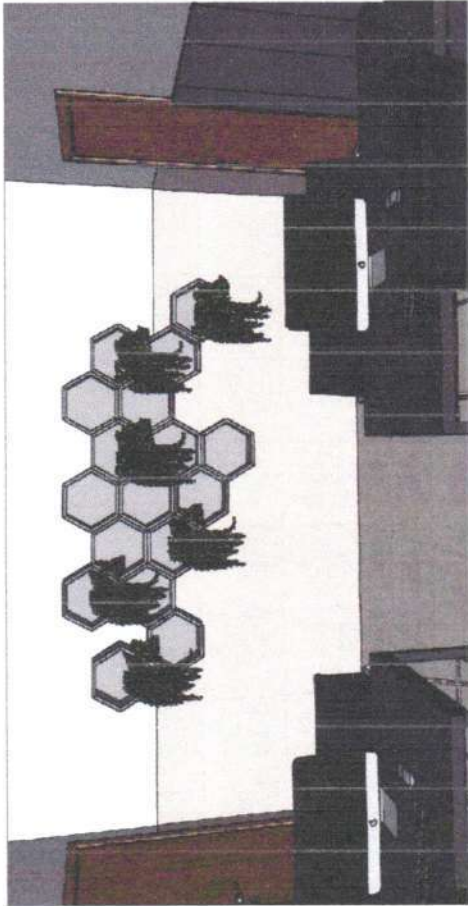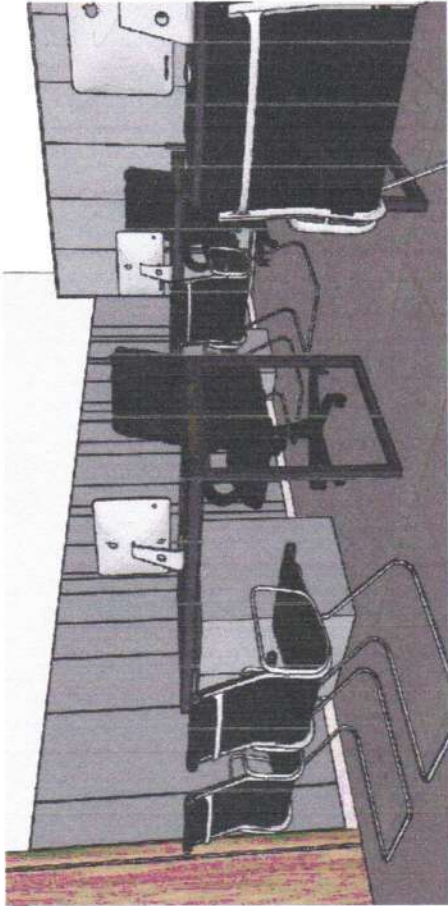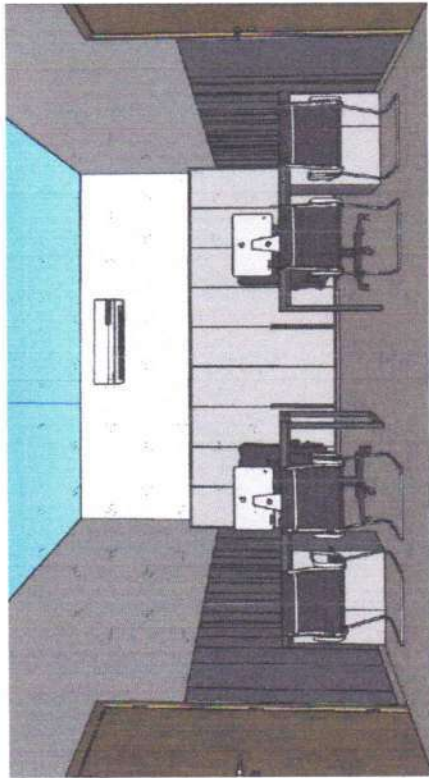

Eduardo Costa
arquiteto urbano
CAU: A 181514-8
Rua Barão do Rio Branco, N 1.326-C, - Catolé do Rocha/PB
Telefone: (83) 99600-6232

Eduardo Costa Cardoso
Arquiteto e Urbanismo
CAU: A 181514-8

CLIENTE	Secretaria de Educação	CONTEÚDO	Perspectiva 3D - Administrativo 02	ESCALA	1 / 25
PROJETO	Projeto de Interiores	ENCOMENDA	Católe do Rocha - PB	DATA:	Outubro/2024
É proibido, no todo ou em parte, a reprodução total ou parcial desse desenho, como também sua comunicação a terceiros, sem prévia autorização do autor.					

32 / 57



ESCALA 1/25

leaves in 1833 Porting de Duques, com base em Malpighi 4840 com primária na car. (Pohl), at Curitiba, com base.

Eduardo Costa

CAU: A181514-8

Rua Barão do Rio Branco, N 1.326-C, - Catolé do Rocha/PB
Telefone: (83) 99600-6232

Telephone: (83) 99600-6232

Secretaria de Educação

Projeto de Interiores

Planta Baixa - Administrativo 02

Catolé do Rocha - PB


ESCALA

1 / 25

Outubro/2024


É proibido, no termo do Lei nº 5.988 Art. 184 de Código Civil Penal, a reprodução total ou parcial desse desenho, como também sua comunicação a terceiros, sem prévia autorização do autor.

17 UNIDADES
DETALHAMENTO DE COLUMEIA

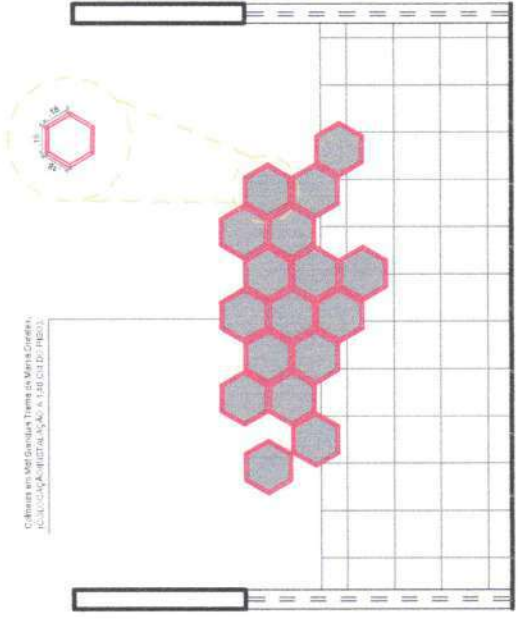

Columbea em Malha Quadrada, Tema da Maria Goretti,
RECONSTRUÇÃO E REABILITAÇÃO, A TAB DOU DO PÉLO.

Corte BB - Administrativo 02
ESCALA: 1/25

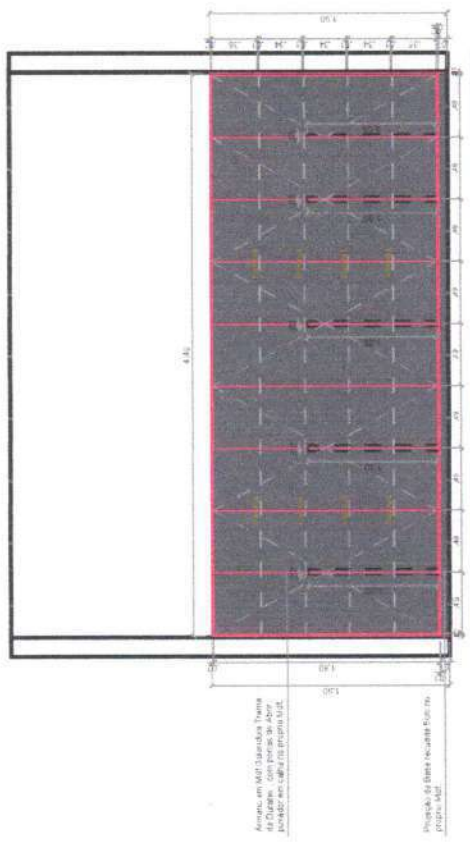


Arquiteto em Malha Quadrada, Tema da Maria Goretti,
RECONSTRUÇÃO E REABILITAÇÃO, A TAB DOU DO PÉLO.


Projeto de Base Arquitetônica, Tema da Maria Goretti,
RECONSTRUÇÃO E REABILITAÇÃO, A TAB DOU DO PÉLO.

Corte AA - Administrativo 02
ESCALA: 1/25

DETALHAMENTO MESA - Base de Mesa (4 UNIDADES)
ESCALA: 1/25

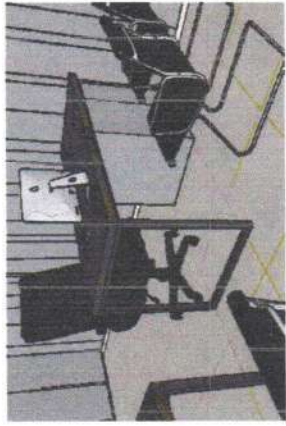

DET. LATERAL DE MESAS -
SALA 01
ESCALA: 1/25

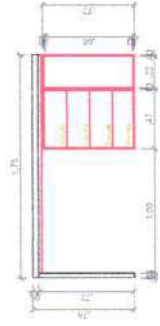

DET. FRONTAL DE MESAS -
SALA 01
ESCALA: 1/25


Eduardo Costa Cardoso
Arquiteto e Urbanista
CAU: A 181514-8

Eduardo Costa
Arquiteto e Urbanista
CAU: A 181514-8
Rua Barão do Rio Branco, N. 1.326-C, - Catolé do Rocha/PB
Telefone: (83) 99600-6232

CLIENTE: Secretária de Educação
PROJETO: Projeto de Interiores

CONTEÚDO: Corte AA / BB - Administrativo 02
ENDEREÇO: Catolé do Rocha - PB

ESCALA: 1 / 25
DATA: Outubro/2024

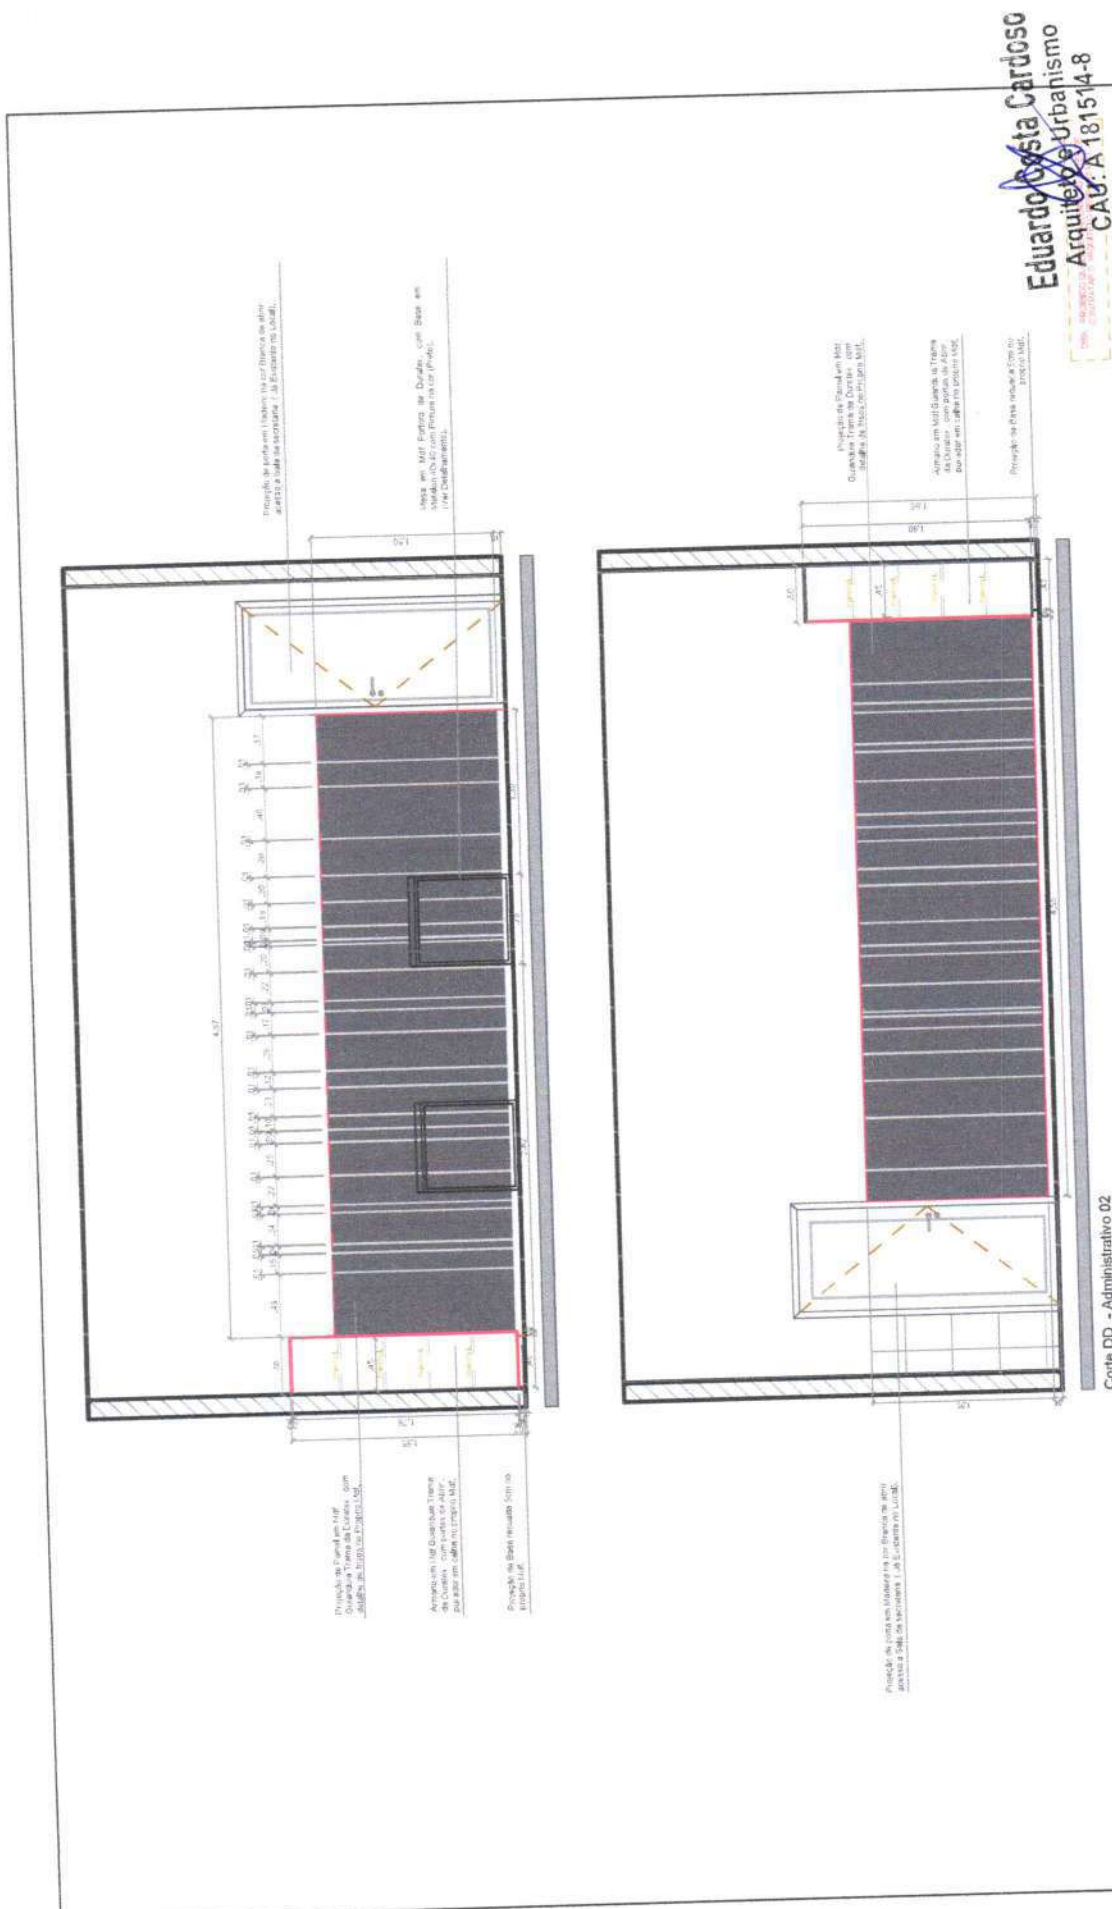

Eduardo Costa Cardoso
Arquiteto Urbanismo
CAU: A 181514-8



Eduardo Costa
Arquiteto Urbanismo
CAU: A 181514-8
Rua Barão do Rio Branco, N 1.326-C, -Catolé do Rocha/PB
Telefone: (83) 99600-6232

Corte DD - Administrativo 02
ESCALA: 1/25

CLIENTE	Secretaria de Educação	CONTEÚDO	Corte CC DD - Administrativo 02		ESCALA	1 / 25
	PROJETO	ENDEREÇO	Catolé do Rocha - PB		DATA	
Projeto de Interiores		Catolé do Rocha - PB		Outubro/2024		

E. proibido, na forma de Lei n.º 5988 Art. 154 do Código Civil Penal, a reprodução total ou parcial desse desenho, como também sua comunicação a terceiros, sem prévia autorização do autor.

Perspectiva 3D - Sala da Secretaria
- SEM ESCALA

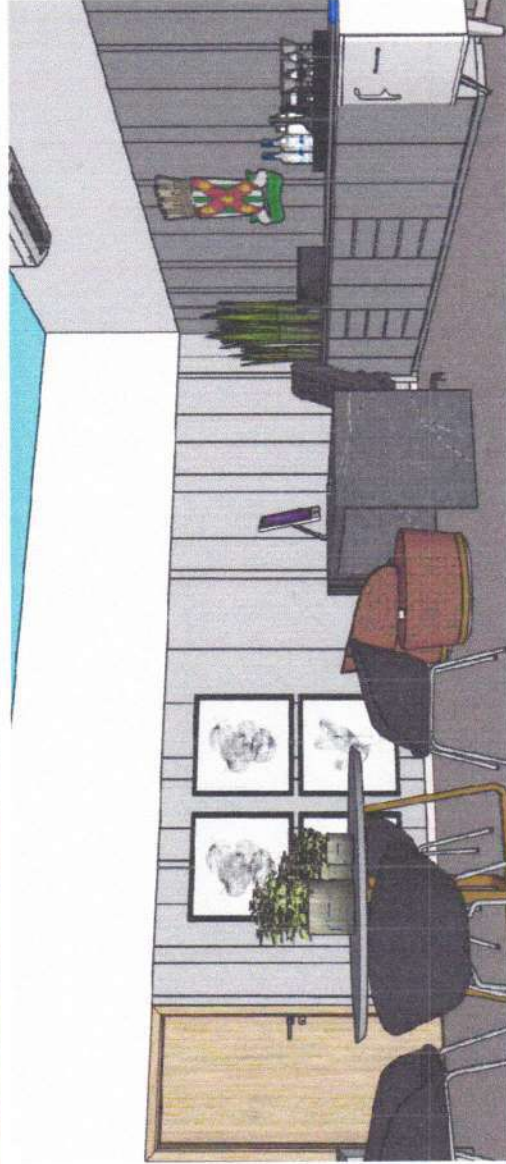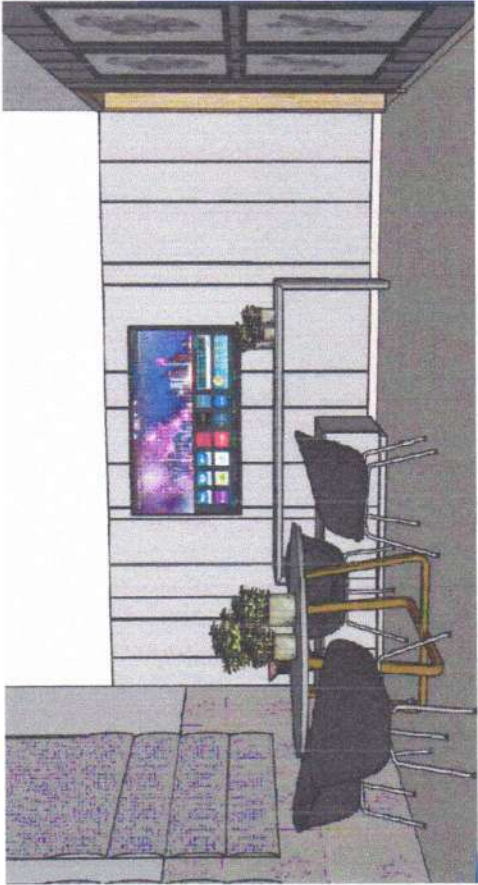

Eduardo Costa Cardoso
Arquiteto e Urbanismo
CAU/A 181514-8
CBB - PRECISO QUALIFICAR
CONTRATO E REGISTRO


Eduardo Costa
Arquiteto e Urbanismo
CAU/A 181514-8
Rua Barão do Rio Branco, N 1.326-C, - Catolé do Rocha/PB
Telefone: (83) 99600-6232

CLIENTE: Secretaria de Educação
PROJETO: Projeto de Interiores
E proibido, no termo da Lei nº 9968 Art. 184 do Código Civil Penal, a reprodução total ou parcial desse desenho, como também sua comunicação a terceiros, sem prévia autorização do autor.

CONTEÚDO: Perspectiva 3D - Sala da Secretaria
ENDEREÇO: Catolé do Rocha - PB

ESCALA: 1/25
DATA: Outubro/2024

36/57

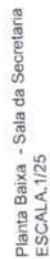

Eduardo Costa Cardoso
Arquiteto e Urbanismo
CAU: A-181514-8

Eduardo Costa

CAU: A 181514 - 8

Rua Barão do Rio Branco, N 1.326-C, - Catolé do Rocha/PB
Telefone: (83) 99600-6232

Telephone: (83) 99600-6232

CLIENTE	Secretaria de Educação	CONTEÚDO	Perspectiva 3D - Sala da Secretaria	ESCALA	1 / 25
PROJETO	Projeto de Interiores	ENGENHEIRO	Catolé do Rocha - PB	DATA	Outubro/2024


É proibido, na forma da Lei nº 5968 Art. 184 do Código Civil Penal, a reprodução total ou parcial desse desenho, como também sua comunicação a terceiros, sem prévia autorização.

37


1 / 25

Outubro/2024


Projeto de Interiores	g. proibido, na forma da Lei nº 5968 Art. 184 do Código Civil Penal, o reprodução total ou parcial desse desenho, como também sua comunicação a terceiros, sem prévia autorização do autor.
-----------------------	--

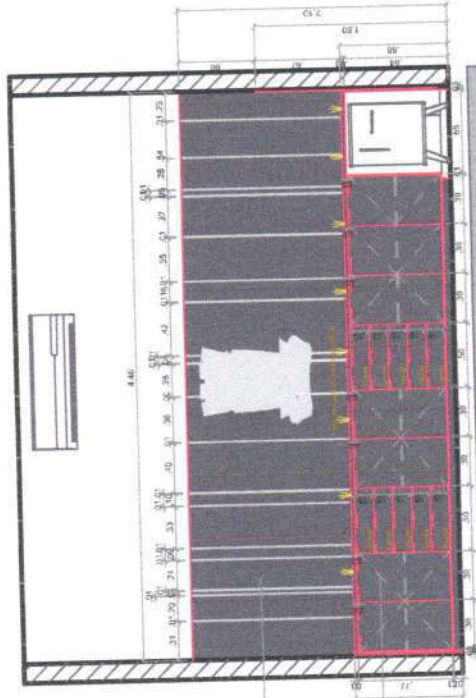


CORTE AA - Sala da Secretaria
ESCALA: 1/25

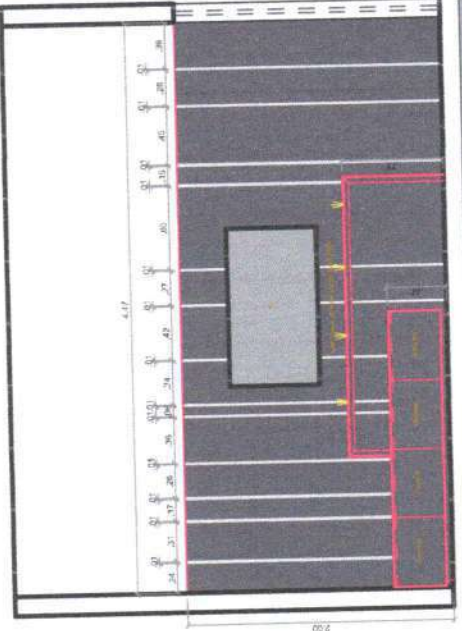

CORTE BB - Sala da Secretaria
ESCALA: 1/25

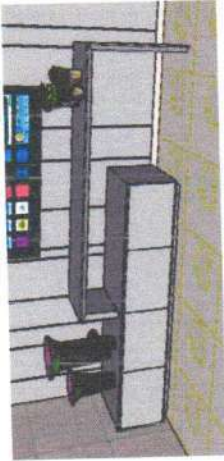

DET. FRONTAL DE MÓVEL - SALA 02
ESCALA: 1/25

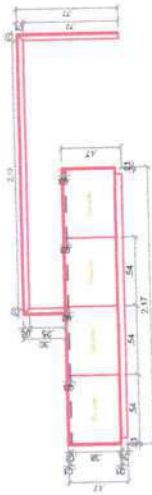


Vista Frontal
ESCALA: 1/25

Arquiteto: Eduardo Costa
Projeto: Projeto de Interiores
Rua Barão do Rio Branco, N.º 1.326-C, - Catolé do Rocha/PB
Telefone: (83) 99600-6232

Eduardo Costa
Arquiteto e Urbanista
CAU: A 181514-8

Eduardo Costa
Arquiteto e Urbanista
CAU: A 181514-8
Rua Barão do Rio Branco, N.º 1.326-C, - Catolé do Rocha/PB
Telefone: (83) 99600-6232


CLIENTE:	Secretaria de Educação	CONTEÚDO:	Corte AA BB - Sala da Secretaria	ESCALA:	1 / 25
PROJETO:	Projeto de Interiores	ENCARGO:	Catolé do Rocha - PB	DATA:	Outubro/2024
É proibido, no termo da Lei nº 5968 Art. 184 do Código Civil Penal, a reprodução total ou parcial desse desenho, como também sua comunicação a terceiros, sem prévia autorização do autor.					

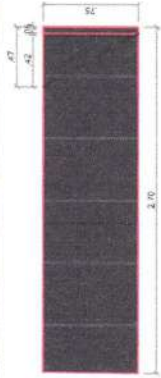


DET. VISTA DE CIMA - MESA
ESCALA: 1/25



DET. FRONTAL DE MESA
ESCALA: 1/25

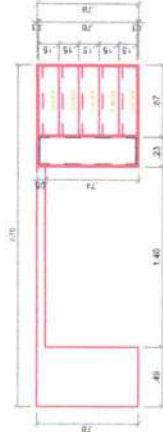

DET. VISTA DE MESA - POSTERIOR
ESCALA: 1/25

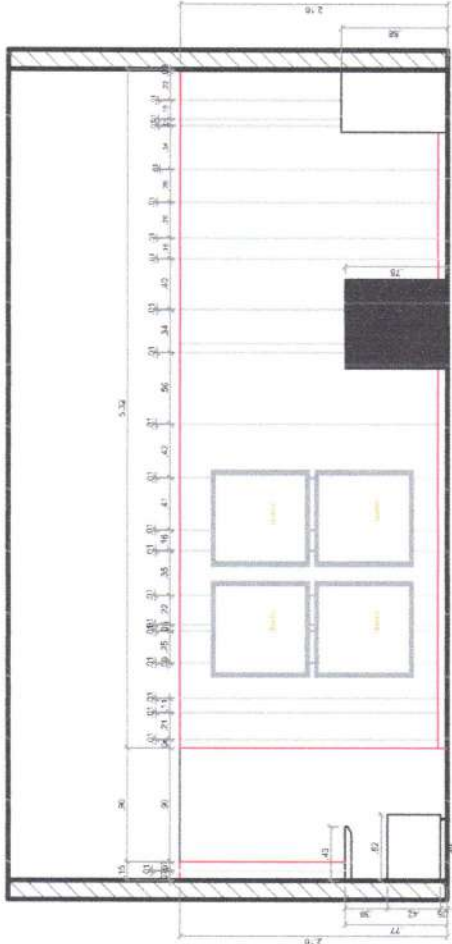

CORTE CC - Sala da Secretaria
ESCALA: 1/25

Eduardo Costa
Arquiteto e Urbanista
CAU: A-181514-8

Eduardo Costa
Arquiteto e Urbanista
C A U: A 181514 - 8
Rua Barão do Rio Branco, N.º 1.326-C, - Catolé do Rocha/PB
Telefone: (33) 99600-6232


CLIENTE: Secretaria de Educação
PROJETO: Projeto de Interiores

CONTEÚDO: Corte CC - Sala da Secretaria
ENGENHEIRO: Catolé do Rocha - PB

ESCALA: 1 / 25
DATA: Outubro/2024

É proibido, na forma da Lei nº 5968 Art. 184 do Código Civil Penal, a reprodução total ou parcial desse desenho, como também sua comunicação a terceiros, sem prévia autorização do autor.

Perspectiva 3D - Sala de CONSELHOS
SEM ESCALA

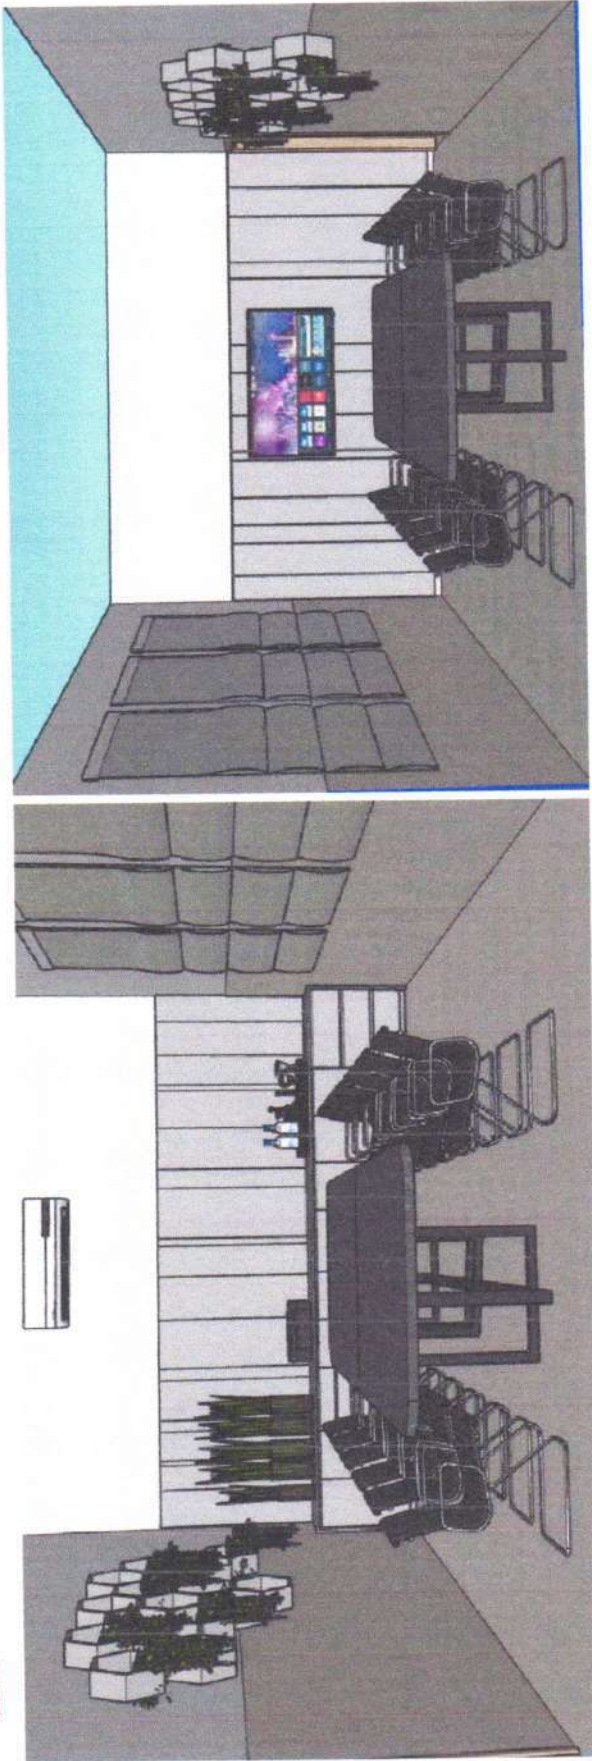


Eduardo Costa Cardoso
Arquiteto e Urbanista
CAU-A-181514-8

Eduardo Costa
Arquiteto e Urbanista
Rua Barão do Rio Branco, N. 1.326-C, - Catolê do Rocha/PB
C.A.U.A 181514-8
Telefone: (83) 99600-6232

CLIENTE	Secretaria de Educação	CONTEÚDO	Perspectiva 3D - Sala de Conselhos	ESCALA	1 / 25
PROJETO	Projeto de Interiores	ENGENHEIRO	Catolê do Rocha - PB	DATA	Outubro/2024
É proibido, na forma da Lei n.º 5.988 Art. 184 do Código Civil Penal, a reprodução total ou parcial desse desenho, como também sua comunicação a terceiros, sem prévia autorização do autor.					

40 / 57

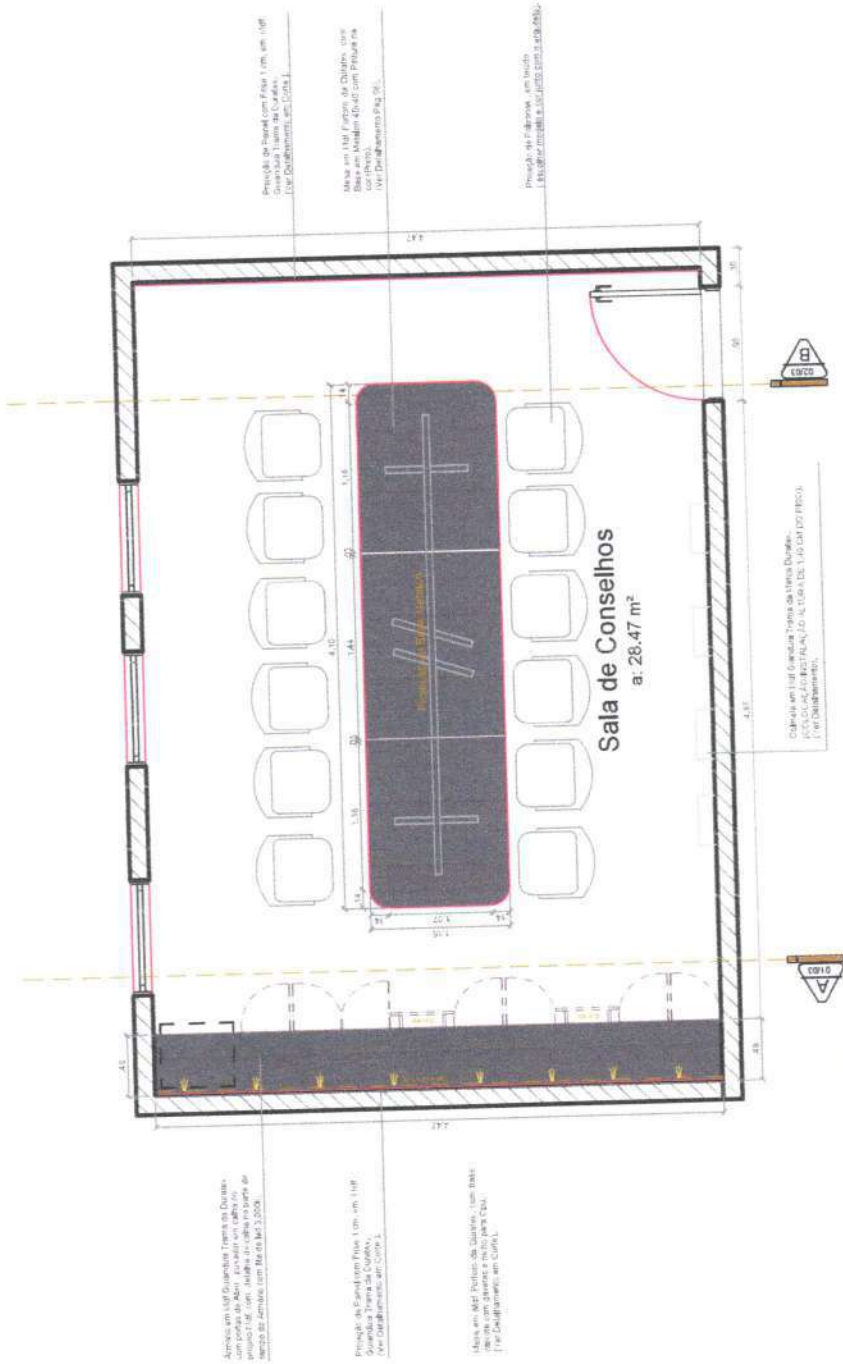

Planta Baixa - Sala de Conselho
ESCALA: 1/25

Eduardo Costa Cardoso
Arquiteto e Urbanista
CAU: A 181514-8

Eduardo Costa
Arquiteto e Urbanista
CAU: A 181514-8
Rua Barão do Rio Branco, N. 1.326-C, - Catolé do Rocha/PB
Telefone: (83) 99600-6232

CLIENTE: Secretária de Educação

CONTEÚDO: Planta Baixa - Sala de Conselho

PROJETO: Projeto de Interiores

ENGENHEIRO: Catolé do Rocha - PB

ESCALA: 1/25


DATA: Outubro/2024

41/57

É proibido, no todo ou em parte, a reprodução, total ou parcial, deste projeto, sem a autorização do autor.

Arquiteto: Eduardo Costa
Projeto: Sala de Conselho
Data: 10/2024
Escala: 1/25


Arquiteto: Eduardo Costa
Projeto: Sala de Conselho
Data: 10/2024
Escala: 1/25

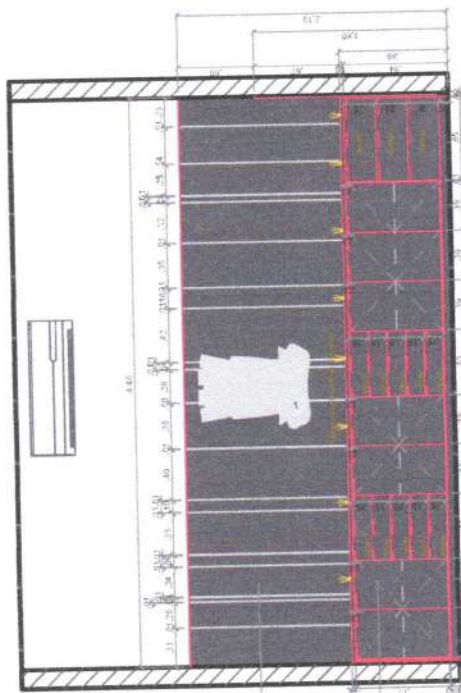

CORTE AA - Sala de Conselhos
ESCALA: 1/25

Arquiteto: Eduardo Costa
Projeto: Sala de Conselho
Data: 10/2024
Escala: 1/25


Arquiteto: Eduardo Costa
Projeto: Sala de Conselho
Data: 10/2024
Escala: 1/25

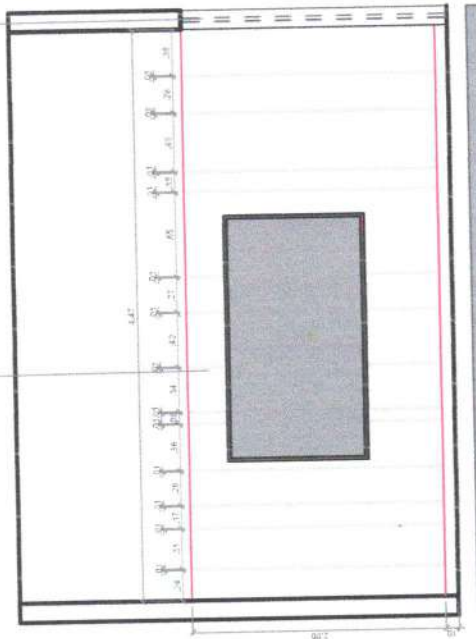

CORTE BB - Sala de Conselhos
ESCALA: 1/25

DET. COLMEIA
ESCALA: 1/25

28 UNIDADES
DETALHAMENTO DE COLMEIA



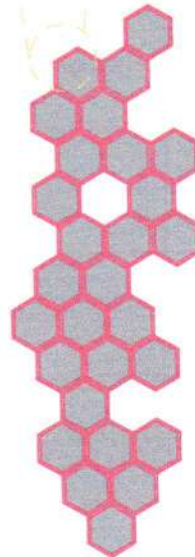


Eduardo Costa
Arquiteto e Urbanismo
CAU: A 181514-8

Eduardo Costa
Arquiteto e Urbanismo
CAU: A 181514-8
Rua Barão do Rio Branco, N. 1.326-C, -Catolé do Rocha/PB
Telefone: (83) 99600-6232

CLIENTE:	Secretaria de Educação	CORTE/UDO:	Corte AA BB - Sala de Conselhos	ESCALA:	1 / 25
PROJETO:	Projeto de interiores	ENDEREÇO:	Catolé do Rocha - PB	DATA:	Outubro/2024
É proibido, na forma da Lei nº 5.968 Art. 184 do Código Civil Penal, a reprodução total ou parcial desse desenho, como também sua comunicação a terceiros, sem prévia autorização do autor.					

42 / 57

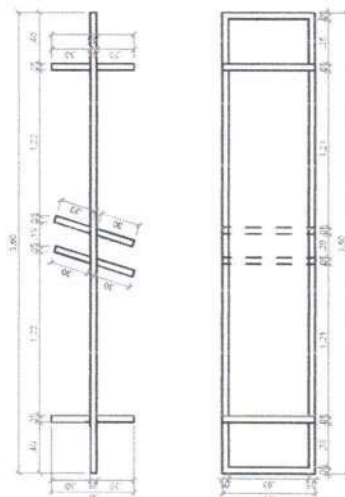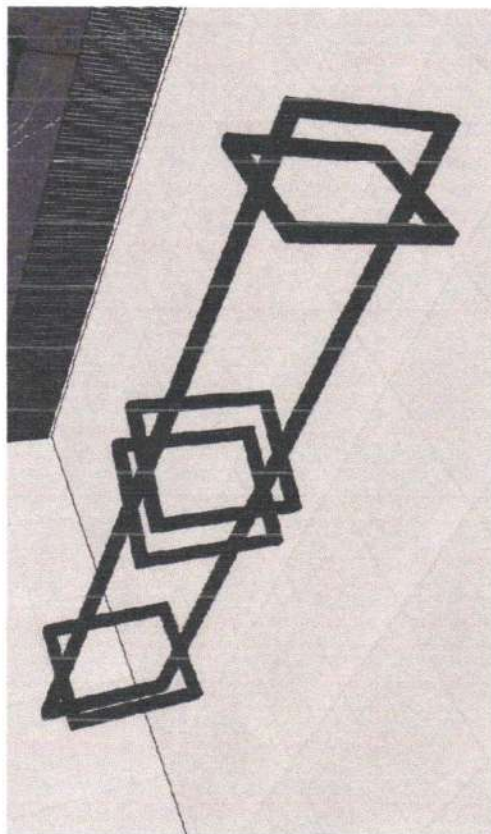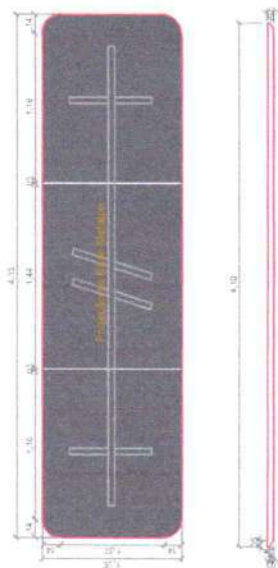

Eduardo Costa Cardoso
Arquiteto e Urbanismo
CRM: A 681514-8

Eduardo Costa
arquiteto urbano



CA U: A 181514 - B
Rua Barão do Rio Branco, N 1.326-C, - Catolé do Rocha/PB
Telefone: (83) 99600-6232

CLIENTE:	Secretaria de Educação	CONTEÚDO:	Det. Mesa - Sala de Conselhos	ESCALA:	1 / 25
PROJETO:	Projeto de Interiores	ENDEREÇO:	Catolé do Rocha - PB	DATA:	Outubro/2024

43¹⁵⁷

É proibido, na forma da Lei n.º 5.968 Art. 184 de Código Civil Penal, a reprodução total ou parcial desse desenhos, como também sua comunicação a terceiros, sem prévia autorização do autor.

Perspectiva 3D - Sala Senso Escolar
SEM ESCALA

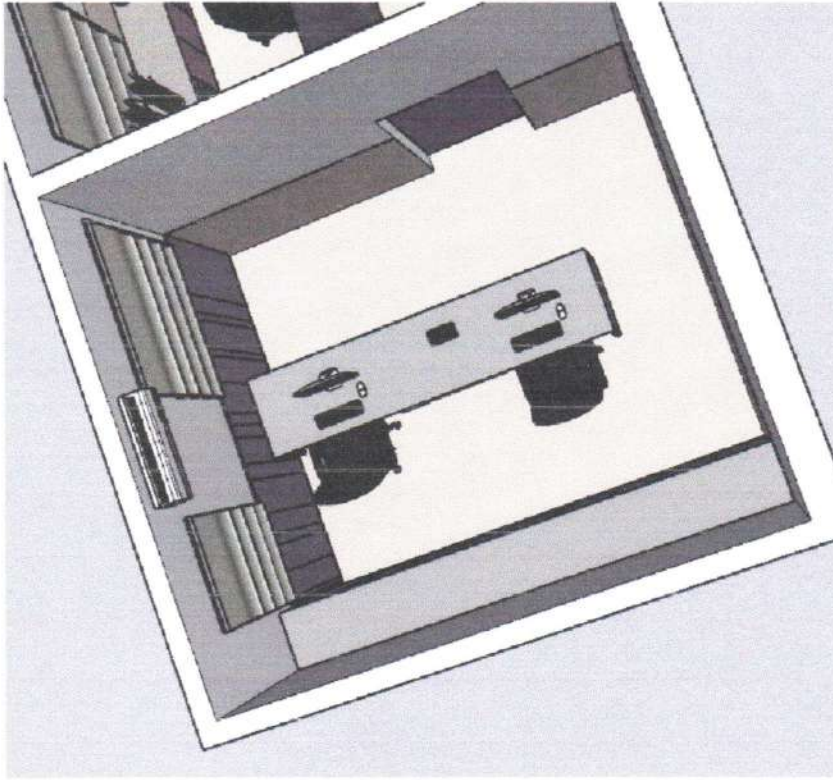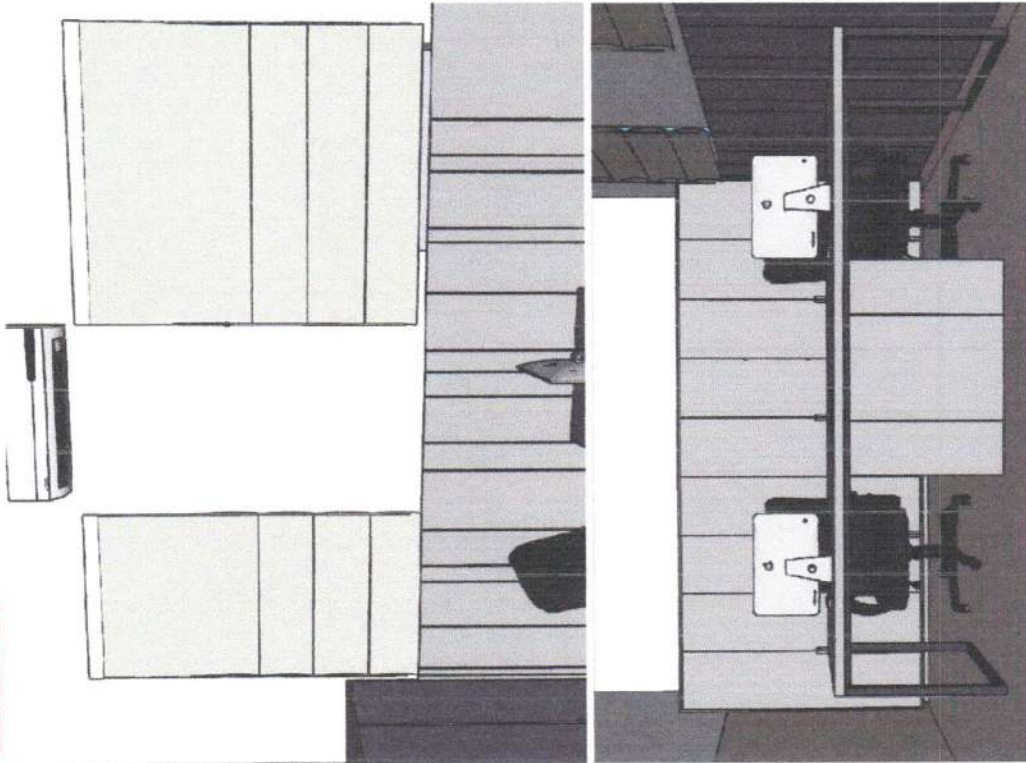

Perspectiva 3D - Sala Senso Escolar
SEM ESCALA

Eduardo Costa Cardoso
Arquiteto e Urbanismo
CAU-A 181514-8

Eduardo Costa
Arquiteto e Urbanismo

CAU-A 181514-8

Rua Barão do Rio Branco, N 1.326-C, - Catolé do Rocha/PB
Telefone: (83) 99600-6232

CIENTE:	Secretaria de Educação	CONTEÚDO:	Perspectivas 3d - Senso Escolar	ESCALA:	1 / 25
PROJETO:	Projeto de Interiores	ENDEREÇO:	Catolé do Rocha - PB	DATA:	Outubro/2024
É proibido, no âmbito da Lei nº 5.988 Art. 184 do Código Civil Penal, a reprodução total ou parcial desse desenho, como também sua comunicação a terceiros, sem prévia autorização do autor.					



44 / 57

Detalhe de Janela (de correr/ 2 folhas) em Vidro Incolor, Já Existente. (COLOCAÇÃO DE PERSIANA EM AMBAS AS JANELAS). (Ver Detalhamento Pág 03).

Detalhe de Janela (Fixa) em Vidro Incolor, Já Existente. (COLOCAÇÃO DE PERSIANA EM AMBAS AS JANELAS). (Ver Detalhamento Pág 03).

Detalhe de Porta de Abrir, em Madeira. (Acesso a sala de Cordenação).

DETALHE DE MDF GIANDUJA TRAMA (MARCA DURATEX)

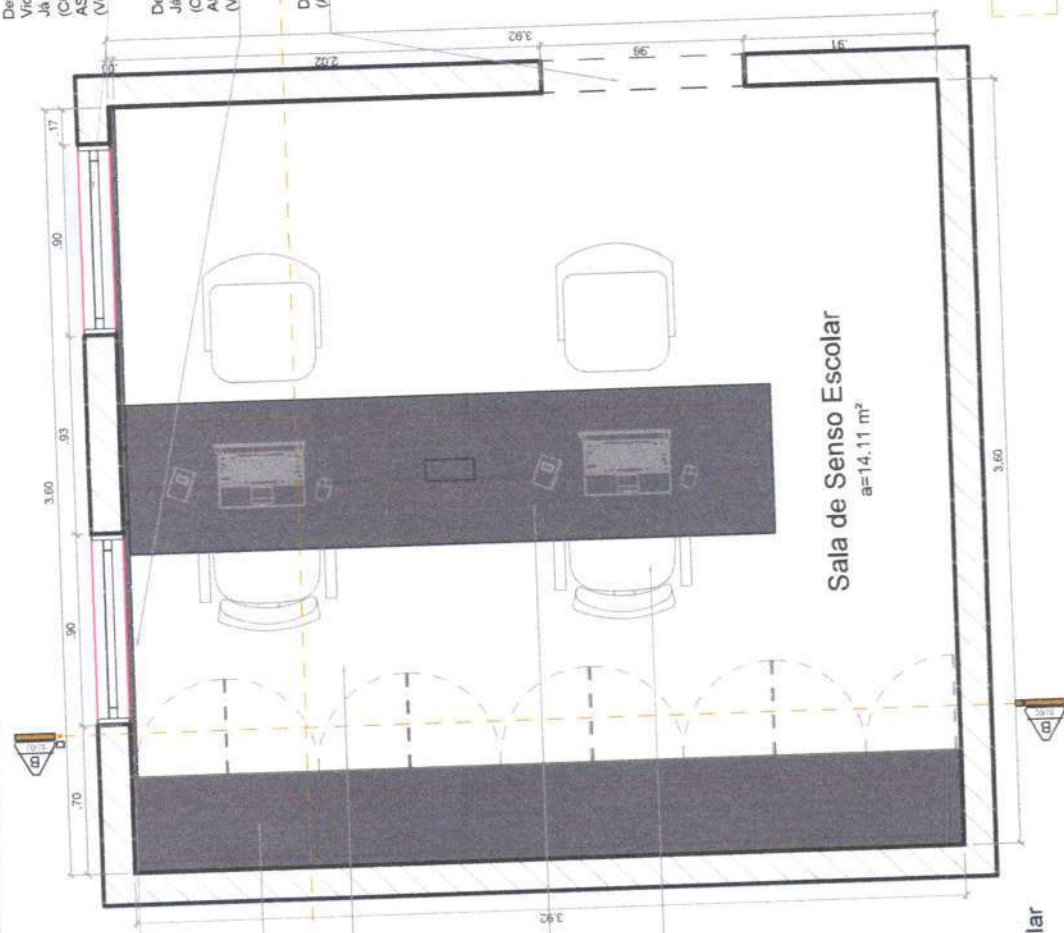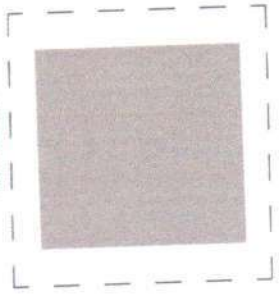

Sala de Senso Escolar
a=14,11 m²

Detalhe de Paineis em Mdf Gianduja Trama da Marca Duratex, com Detalhe de Frisos de Tm. (Ver Detalhamento Pág 03).

Armário em Mdf Gianduja Trama da Marca Duratex, com portas de abrir, com Detalhe de Puxador em Cava no Proprio Mdf. (Ver Detalhamento Pág 04).



Detalhe de Piso Cerâmico, Já Existente.

Mesa em Mdf Gianduja Trama da Marca Duratex, com Base em Metalon com Pintura na cor (Preto). (DETALHE DE CAIXA PARA TOMADA NA MESA). (Ver Detalhamento Pág 05).

Detalhe de Cadeira P/Computador. (Já Existente).

Eduardo Costa Cardoso
Arquiteto e Urbanismo
CAU-A 181514-8
OBS.: PROIBIDO QUALQUER ATECAMENTO CONTRATAR O ARQUITETO RESPONSÁVEL

Planta Baixa - Sala de Senso Escolar
ESCALA: 1/25

Eduardo Costa
Arquiteto e Urbanismo
CAU-A 181514-8
Rua Barão do Rio Branco, N 1.326-C, - Catolé do Rocha/PB
Telefone: (83) 99600-6232

CLIENTE	Secretaria de Educação	CONTEUDO	Planta Baixa - Senso Escolar	ESCALA	1 / 25
PROJETO	Projeto de Interiores	ENDEREÇO	Catolé do Rocha - PB	DATA	Outubro/2024

É proibido, na forma da Lei nº 5968 Art. 164 do Código Civil Penal, a reprodução total ou parcial desse desenho, como também sua comunicação a terceiros, sem prévia autorização do autor.



Rodapé com Altura de 10cm. Já Existente.


Eduardo Costa
arquiteto • urbanista
CA U/A 181514-8
Rua Barão do Rio Branco, N 1.326-C. - Catolé do Rocha/PB
Telefone: (83) 99800-9232

CLIENTE	Secretaria de Educação	CONTEÚDO	Corte AA - Senso Escolar	ESCALA	1 / 25
PROJETO	Projeto de Interiores	ENDEREÇO	Catolé do Rocha - PB	DATA:	Outubro/2024

46

157

É proibido, no termo do Lul nº 5968 A/L, 184, do Código Civil Penal, a reprodução total ou parcial desse desenho, como também sua comunicação a terceiros, sem prévia

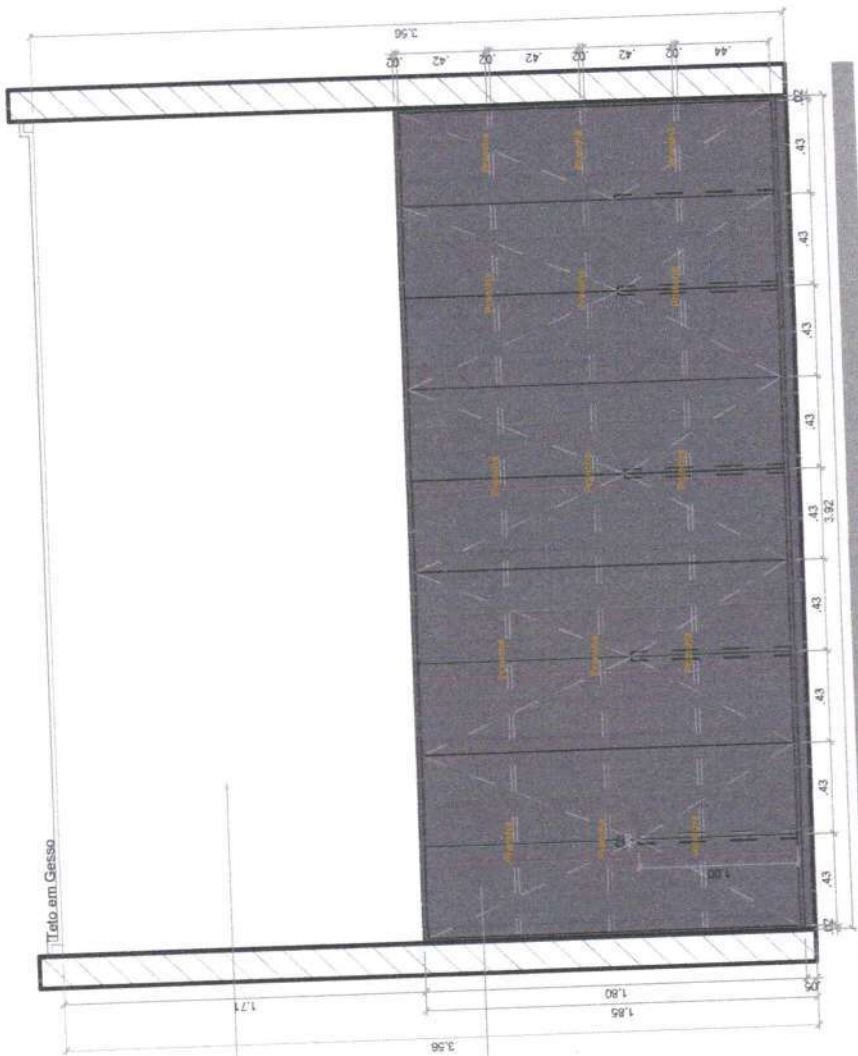

Parede com Pintura na cor a definir.
(Modelo a definir, juntamente com o
Arquiteto).

Armário em Mdf Garduia Trama da
Marca Duratex, com portas de abrir, com
Detalhe de Puxador em Cava no Proprio
Mdf.
Detalhe de Base Recuada 05 cm.
(Ver Detalhamento Pág 04).


Corte BB - Sala de Senso Escolar
ESCALA: 1/25

Eduardo Costa Cardoso
Arquiteto e Urbanismo
CAU: A 181514-8
OBS: PROIBIDO QUALQUER TIPO DE
REPRODUÇÃO OU CONTRATAR O ARQUITETO RESPONSÁVEL

Eduardo Costa
Arquiteto e Urbanismo
CAU: A 181514-8
Rua Barão do Rio Branco, N 1.326-C, - Catolé do Rocha/PB
Telefone: (83) 99600-6232

CLIENTE	Secretaria de Educação	CONTEÚDO	Corte BB - Senso Escolar	ESCALA	1 / 30
PROJETO	Projeto de interiores	ENGENHEIRO	Catolé do Rocha - PB	DATA	Outubro/2024

É proibido, no todo ou em parte, a reprodução total ou parcial desse desenho, sem prévia autorização do autor.

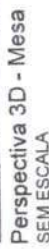

Vista de Cima - Mesa de Computador
ESCALA: 1/25




Vista Frontal - Caixaote para colocação de CPU
ESCALA: 1/30

Eduardo Casa Católico
 Arquitecto e Urbanista
 CAU: 1181514-8

CLIENTE	Secretaria de Educação	CONTEÚDO	Detalhamento de Mesa - Senso Escolar	ESCALA	1 / 25
PROJETO	Projeto de Interiores	ENDEREÇO	Colégio do Rocha - PB	DATA	Outubro/2024

arquiteto e urbanista
CAU/A 181514-8
Rua Barão do Rio Branco, N 1.326-C, - Catolé da Rocha/PB
Telefone: (83) 99600-6232

Perspectiva 3D - Sala Sonorização
SEM ESCALA

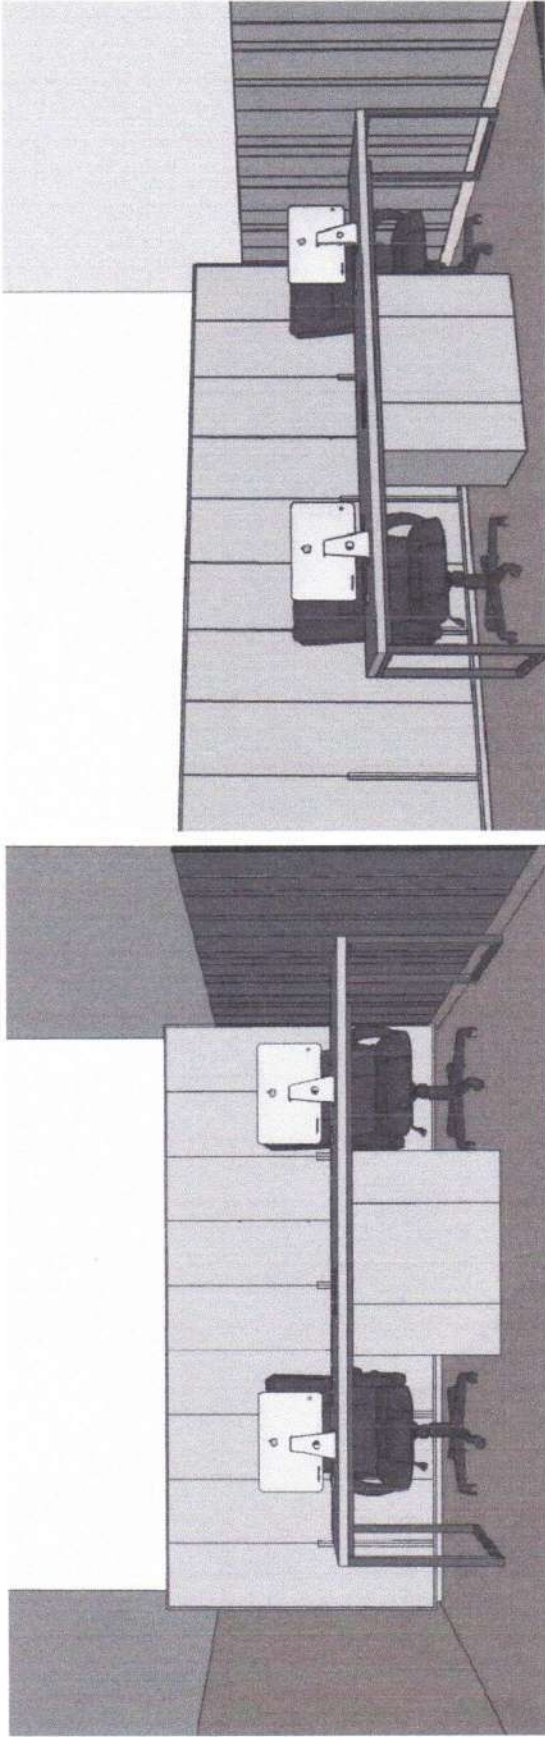

Eduardo Costa Cardoso
Arquiteto e Urbanista
OBS.: PROIBIDO O ARQUIVAMENTO
CONTRATAR O PROJETO Nº 184-8

Eduardo Costa
Arquiteto e Urbanista
CAU A 181514-8
Rua Barão do Rio Branco, N 1.326-C, - Catolé do Rocha/PB
Telefone: (83) 99600-6232

CLIENTE	Secretaria de Educação	CONTEÚDO	Perspectivas 3d - Sonorização	ESCALA	1 / 25
PROJETO	Projeto de Interiores	ENDEREÇO	Catolé do Rocha - PB	DATA:	Outubro/2024


É proibido, na forma da Lei nº 5968 Art. 184 do Código Civil Penal, a reprodução total ou parcial desse desenho, como também sua comunicação a terceiros, sem prévia autorização do autor.

Detalhe de Janela (de correr/ 2 folhas) em Vidro Incolor, Já Existente. (COLOCAÇÃO DE PERSIANA EM AMBAS AS JANELAS). (Ver Detalhamento Pág 03).

Detalhe de Janela (Fixa) em Vidro Incolor, Já Existente. (COLOCAÇÃO DE PERSIANA EM AMBAS AS JANELAS). (Ver Detalhamento Pág 03).

Detalhe de Porta de Abrir, em Madeira. (Acesso a sala de Cordenação).

DETALHE DE LUT. FORNADO NA TRAMA (MANEIRA DOURATEX)

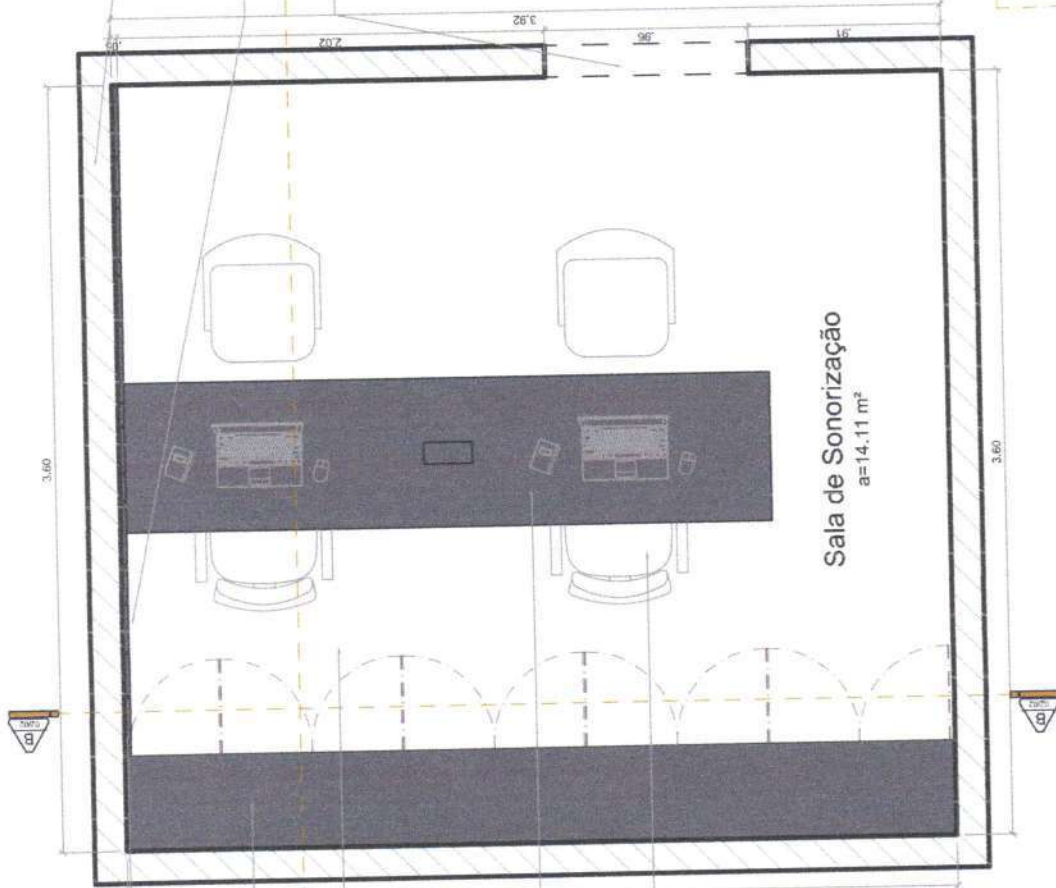

Detalhe de Painel em Mdf Giandula Trama da Marca Duratex, com Detalhe da Friso de Tm. (Ver Detalhamento Pág 03).

Armário em Mdf Giandula Trama da Marca Duratex, com portas de abrir, com Detalhe de Puxador em Cava no Próprio Mdf. Detalhe de Base Recuada 05 cm. (Ver Detalhamento Pág 04).

Detalhe de Piso Cerâmico, Já Existente.

Mesa em Mdf Giandula Trama da Marca Duratex, com Base em Metalon com Pintura na cor (Preto). (DETALHE DE CAIXA PARA TOMADA NA MESA). (Ver Detalhamento Pág 06).


Detalhe de Cadeira P/Computador. (Já Existente).

Planta Baixa - Sala de Sonorização
ESCALA: 1/25

Eduardo Costa Cardoso
Arquiteto Urbanismo
OBS.: PROIBIDO OUTRAS REPRODUÇÕES SEM A AUTORIZAÇÃO DO AUTOR.
CAU: A 181514-8
CONTRATAR O ARQUITETO CAU: A 181514-8

Eduardo Costa
arquiteto urbano
CAU: A 181514-8
Rua Barão do Rio Branco, N. 1.326-C, - Catolé do Rocha/PB
Telefone: (83) 99600-6232

CLIENTE	SECRETARIA DE EDUCAÇÃO	CONTEÚDO	Planta Baixa - Sala de Sonorização	ESCALA	1 / 30
PROJETO	Projeto de Interiores	ENGENHEIRO	Catolé do Rocha - PB	DATA	Outubro/2024
É proibido, na forma da Lei nº 5968 Art. 184 do Código Civil Penal, a reprodução total ou parcial desse desenho, como também sua comunicação a terceiros, sem prévia autorização do autor.					

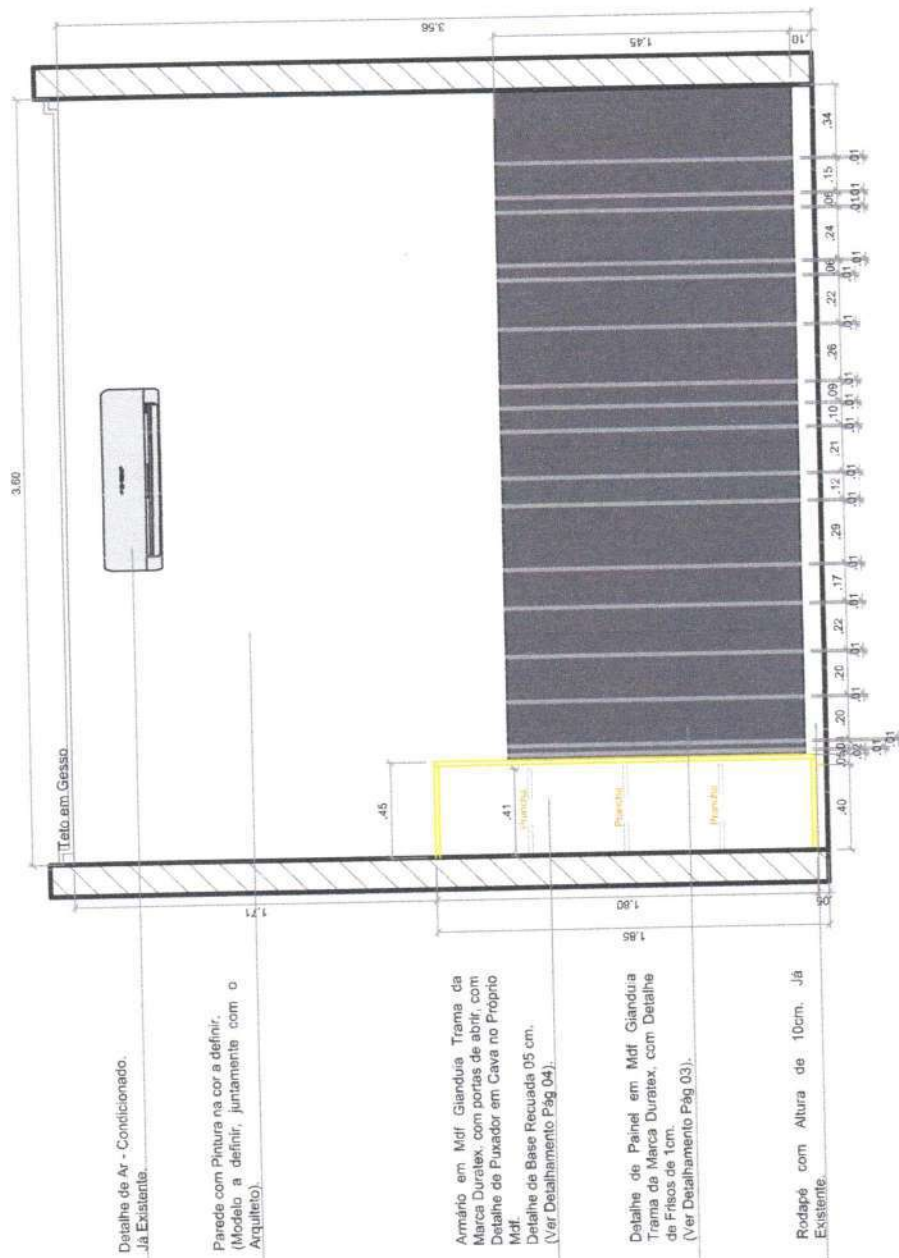

Detalhe de Ar - Condicionado.
Já Existente.

Parede com Pintura na cor a definir.
(Modelo a definir juntamente com o
Arquiteto).

Armário em Mdf Giandua Trama da
Marca Duratex, com portas de abrir, com
Detalhe de Puxador em Cava no Próprio
Mdf.
Detalhe de Base Recuado 05 cm.
(Ver Detalhamento Pág 04).

Detalhe de Painel em Mdf Giandua
Trama da Marca Duratex, com Detalhe
de Fritas de 1cm.
(Ver Detalhamento Pág 03).

Rodapé com Altura de 10cm. Já
Existente.

Eduardo Costa Cardoso
Arquiteto de Urbanismo
OBS.: PROIBIDO ARQUIVAR
CONTRATAR O P. CAU: A181514-8

Corte AA - Sala de Sonorização
ESCALA: 1/25

Eduardo Costa
arquiteto urbano
CAU: A181514-8
Rua Barão do Rio Branco, N 1.326-C, - Catolé do Rocha/PB
Telefone: (83) 99600-6232

CLIENTE	Secretaria de Educação	CONTEÚDO:	Corte AA - Sala de Sonorização	ESCALA:	1 / 30
PROJETO	Projeto de Interiores	ENDEHEÇO:	Catolé do Rocha - PB	DATA:	Outubro/2024

É proibido, na forma da Lei nº 5968 Art. 184 do Código Civil Penal, a reprodução total ou parcial desse desenho, como também sua comunicação a terceiros, sem prévia autorização do autor.

Armário em Mdf Giandula Trama da Marca Duratex, com portas de abrir, com Detalhe de Puxador em Cava no Próprio Mdf.
Detalhe de Base Recuada 05 cm.
(Ver Detalhamento Pág 04).



Eduardo Costa Cardoso
Arquiteto e Urbanismo
CAU: A 181514-8

OBS.: PROIBIDO QUALQUER TIPO DE REATUAÇÃO DE CONTRATAR O ARGUMENTO DESQUALIFICANTE

Eduardo Costa

CAU: A 181514 - 8
Rua Barão do Rio Branco, N 1.326-C. - Catolê do Rocha/PB
Telefone: (83) 99600-6232


CLIENTE	Secretaria de Educação	CONTEÚDO:	Corte BB - Sala de Sonorização	ESCALA:	1 / 25
PROJETO:	Projeto de Interiores	ENGENHEIRO:	Catolé do Rocha - PB	DATA:	Outubro/2024

52

57

É proibido, no termo de Lei n.º 596/8 Art. 134, do Código Civil Penal, a reprodução total ou parcial desse desenho, como também sua comunicação a terceiros, sem prévio


52⁵⁷

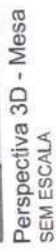

Mesa em Mdf Giandiua Trama da Marca Duratex, com Base em Metalon com Pintura na cor (Preto).
(DETALHE DE CAIXA PARA TOMADA NA MESA).
(Ver Detalhamento Pág. 06).



Caixote em Mdf Guianduia Trama da Duratex
(Ver Detalhamento Pág 06).

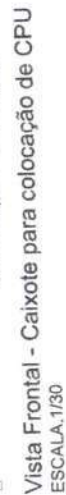

ção de CPU





CLIENTE	Secretaria de Educação		CONTEÚDO:	Det. Mesa - Sonorização	ESQUISA	1 / 25
PROJETO:	Projeto de Interiores		ENDEREÇO:	Catolé da Rocha - PB	DATA	Outubro/2024

É proibida, na forma da Lei n.º 5.968 Art. 184 do Código Civil Penal, a reprodução total ou parcial desse desenho, como também sua contaminação e alteração.

53¹⁵⁷

arquiteto e urbanista
CAU: A 181514 - 8
Rua Barão do Rio Branco, N 1.326-C, - Catolé do Rocha/PB
Telefone: (81) 99600-6232

Perspectiva 3D - SALA DE ARQUIVO
SEM ESCALA

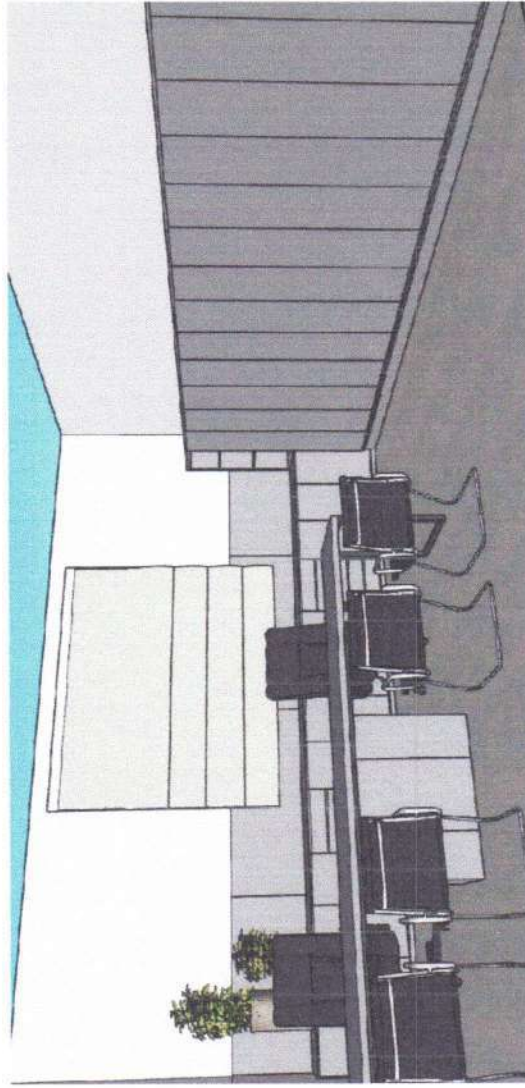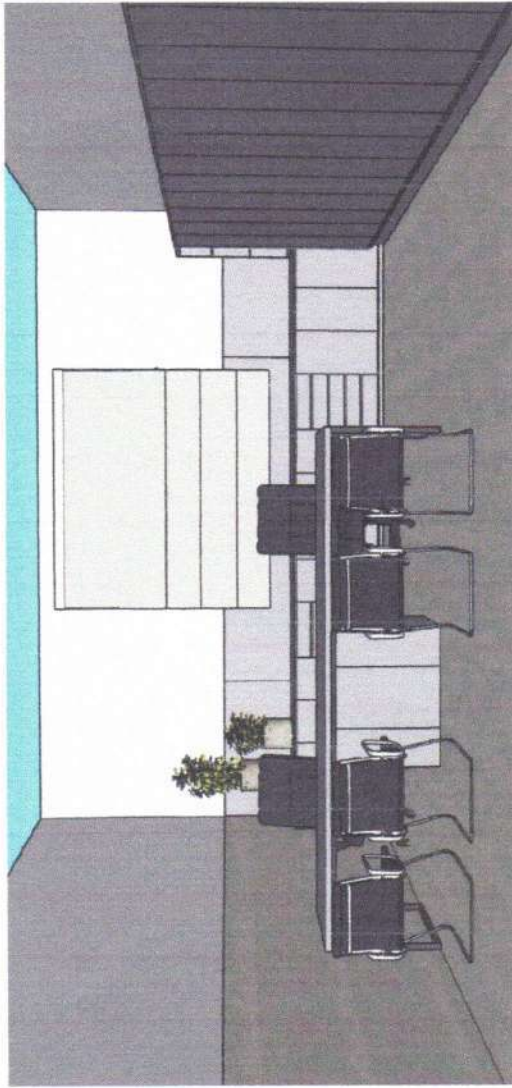


Eduardo Costa Cardoso
Arquiteto e Urbanismo
CAU-A 181514-8

Eduardo Costa
Arquiteto e Urbanismo
CAU-A 181514-8
Rua Barão do Rio Branco, N 1.326-C, - Catolé do Rocha/PB
Telefone: (83) 99600-6232

CLIENTE	Secretaria de Educação	CONTEÚDO	Perspectivas 3d - Sala de Arquivo	ESCALA	1 / 25
PROJETO	Projeto de Interiores	ENFEREJO	Católe do Rocha - PB	DATA	Outubro/2024



É proibido, no termo do Lei nº 5968 Art. 184 do Código Civil Penal, a reprodução total ou parcial desse desenho, como também sua comunicação a terceiros, sem prévia autorização do autor.

54 / 57

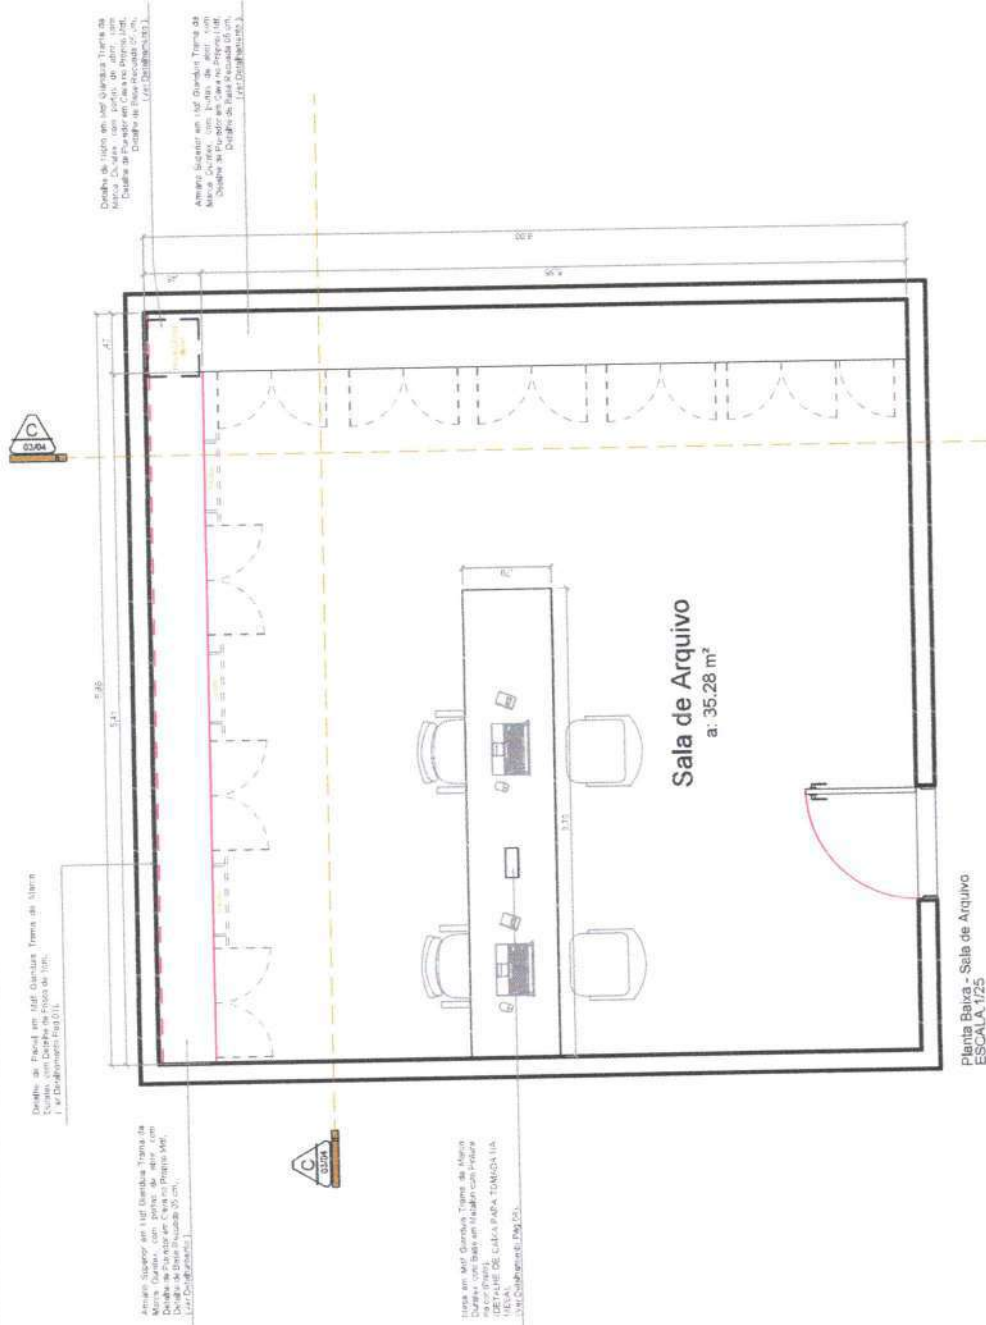

É proibido, na forma da Lei n.º 5.968, A/L, 184 do Código Civil Penal, a reprodução total ou parcial, análoga ou não, sem a autorização do autor.

Agosto em São Guarandu, Trinita da
Cruzada, e os outros de abril - primeiro
em julho, em agosto, e em

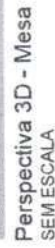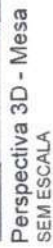

Vista de Cima - Mesa de Computador
ESCALA: 1/25



Vista Frontal - Caixaote para colocação de CPU
ESCALA: 1/30

OBS.: PROIBIDO QUANTO ÀS REGRAS DE CONTRATO E CONTRATO CARIÓTIPO 1-8

CAU: A 181514-8
Rua Barão do Rio Branco, N 1.326-C, - Catolé do Rocha/PB
Telefone: (83) 99600-6232