
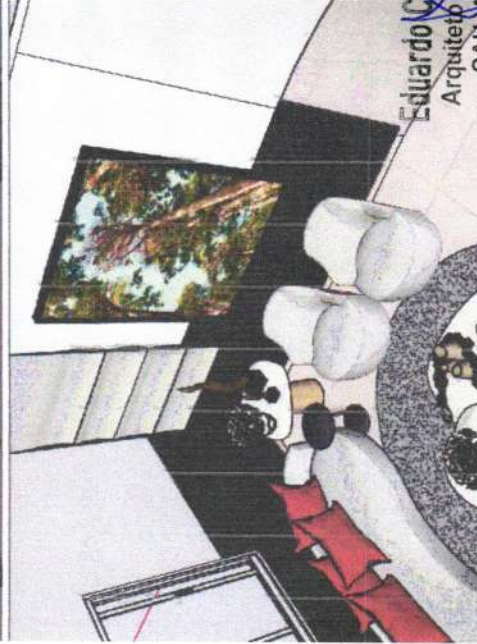
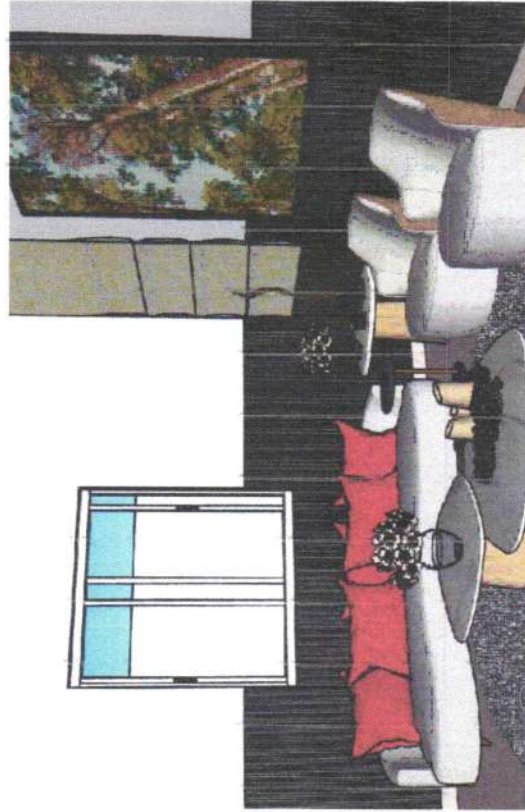


PERSPECTIVA 3D - Recepção Entrada

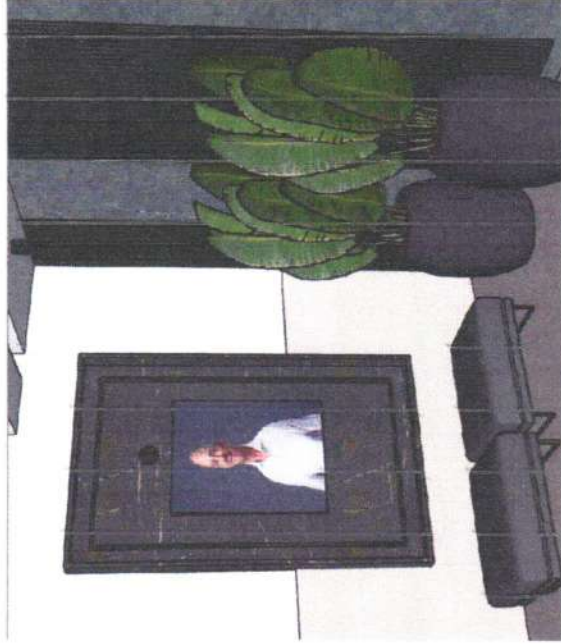

Eduardo Costa Cardoso
Arquiteto e Urbanismo
CAU: 181514-8

Eduardo Costa
ARQUITETO URBANISTA
Rua Barão do Rio Branco, N 1.326-C, - Catolé do Rocha/PB
CA U: A 181514 - 8
Telefone: (83) 99600-6232

CLIENTE	Secretaria de Educação	CONTEUDO	Perspectiva 3D - Recepção Entrada	ESCALA	1 / 25
PROJETO	Projeto de Interiores	EMERGENÇA:	Catolé do Rocha - PB	DATA:	Outubro/2024
<p>É proibido, na forma da Lei nº 9968 Art. 184 do Código Civil Penal, a reprodução total ou parcial desse desenho, como também sua comunicação a terceiros, sem prévia autorização do autor.</p>					

01 / 57

Quadro 01 Montado em MDF Portos da Marca Duraflex (Ver Detalhamento Pág. 05).

Detalhe de Pared. Lado B - Espaço em MDF (Ver Detalhamento Pág. 05).

Detalhe de Pared. Lado A - Espaço em MDF (Ver Detalhamento Pág. 05).

Detalhe do Vaso Decorativo na Escultura (Ver Detalhes de Escultura - Ver Detalhamento Pág. 05).

Quadro 02 Montado em MDF Portos da Marca Duraflex. Com colagem de resina (Ver Detalhamento Pág. 05).

Quadro 03 Com Escultura em Lata de Fome (Ver Detalhes de Escultura - Ver Detalhamento Pág. 05).

DETALHE DO VASO DECORATIVO NA ESCULTURA (Ver Detalhamento Pág. 05).

Circulação $a=3,86 \text{ m}^2$

Sala de Recepção 01 $a=40,24 \text{ m}^2$

Planta Baixa - Sala de Recepção 01 ESCALA: 1/50

Quadro Decorativo com 48 Imagens Dimensional 1,00 x 0,30 L. Escultura Imagem e Vítimas Anárquicas (Ver Detalhamento Pág. 05).

Detalhe de Pared. Geometria Marca Zero Desce (Ver Detalhamento Pág. 05).

ESCALA: 1/50

Arquiteto

Área de Circulação (Ver Detalhamento Pág. 05)

Detalhe de Pared. Lado em MDF Geometria Torre da Marca Duraflex (Ver Detalhamento Pág. 05).

Sala Duplex - 3 Lugares na cor Cinza em Superfícies Dimensionais 2,00 x 2,00 m. (Ver Detalhes de Escultura - Ver Detalhamento Pág. 05).

Marca de Cimento Madeira Geométrica (Ver Detalhamento Pág. 05).

Detalhe de Janela (de cor: 2,00 m) em Vitrô (Ver Detalhamento Pág. 05).

Marca de Apoio Geométrico Lateral (Ver Detalhes de Escultura - Ver Detalhamento Pág. 05).

Detalhe de Janela (de cor: 2,00 m) em Vitrô (Ver Detalhamento Pág. 05).

Eduardo Costa Caroso
Arquiteto e Urbanista

C.A.U. 181514-8

02/57

CLIENTE	Secretaria de Educação	CONTEÚDO	Planta Baixa - Recepção Entrada	ESCALA	1 / 25
PROJETO	Projeto de Interiores	ENCERREDO	Catolé do Rocha - PB	DATA	Outubro/2024

E proibido, no termo da Lei n.º 9968 Art. 184 do Código Civil Penal, a reprodução total ou parcial desse desenho, como também sua comunicação a terceiros, sem prévia autorização do autor.


Eduardo Costa
Arquiteto e Urbanista
C.A.U. 181514-8
Rua Barão do Rio Branco, N. 1.326-C, -Catolé do Rocha/PB
Telefone: (63) 99600-6232

DETALHE DO PAINEL IMPRIMO



Projeto de paisagem elaborado em 19/08/2024
 - para o Projeto de Urbanização -
 - (Ver Documento P.02.03)

Projeto de paisagem elaborado em 19/08/2024
 - para o Projeto de Urbanização -
 - (Ver Documento P.02.03)

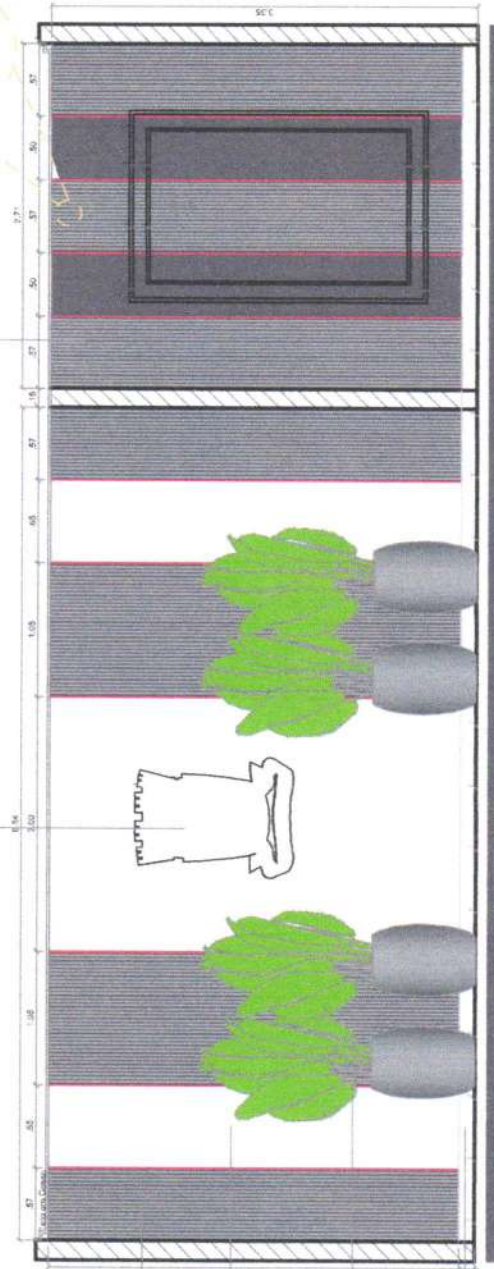


Corte AA - Recepção Entrada
 ESCALA: 1/25

- Projeto de paisagem elaborado em 19/08/2024
 - para o Projeto de Urbanização -
 - (Ver Documento P.02.03)
- Projeto de paisagem elaborado em 19/08/2024
 - para o Projeto de Urbanização -
 - (Ver Documento P.02.03)
- Projeto de paisagem elaborado em 19/08/2024
 - para o Projeto de Urbanização -
 - (Ver Documento P.02.03)
- Projeto de paisagem elaborado em 19/08/2024
 - para o Projeto de Urbanização -
 - (Ver Documento P.02.03)


CLIENTE:	Secretaria de Educação	CONTEÚDO:	Corte AA - Recepção Entrada	ESCALA:	1 / 25
PROJETO:	Projeto de Interiores	ENCARGO:	Catolé do Rocha - PB	DATA:	Outubro/2024

É proibido, na forma do Lei nº 9968 Art. 184 do Código Civil Penal, a reprodução total ou parcial desse desenho, como também sua comunicação a terceiros, sem prévia autorização do autor.

Detalhe de quadra e moldura em PVC - 1:1 (LADO C) -
Plástico: Modulo, Acrilico com 1,2 Ang. 90°

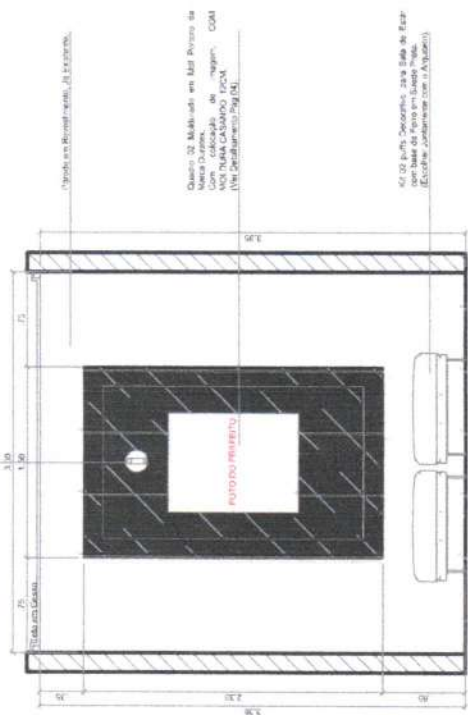

Corte CC - Recepção - Entrada
ESCALA 1/75

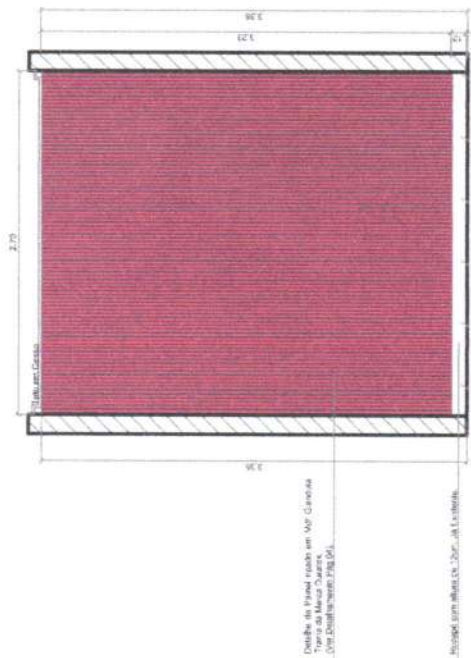

Corte BB - Recepção - Entrada
ESCALA 1/75




Eduardo Costa
arquiteto urbano
C.A.U.A 181514-8
Rua Barão do Rio Branco, N 1.326-C, - Catolé do Rocha/PB
Telefone: (83) 99600-6232


Eduardo Costa
arquiteto urbano
C.A.U.A 181514-8

04/57

CLIENTE	Secretaria da Educação	CONTEUDO	Corte BB - CC - Sala de Recepção 01	ESCALA	1 / 25
PROJETO	Projeto de Interiores	ENCARGO	Catolé do Rocha - PB	DATA	Outubro/2024
E proibido, no termo da Lei nº 5968 Art. 184 do Código Civil Penal, a reprodução total ou parcial desse desenho, como também sua comunicação a terceiros, sem prévia autorização do autor.					

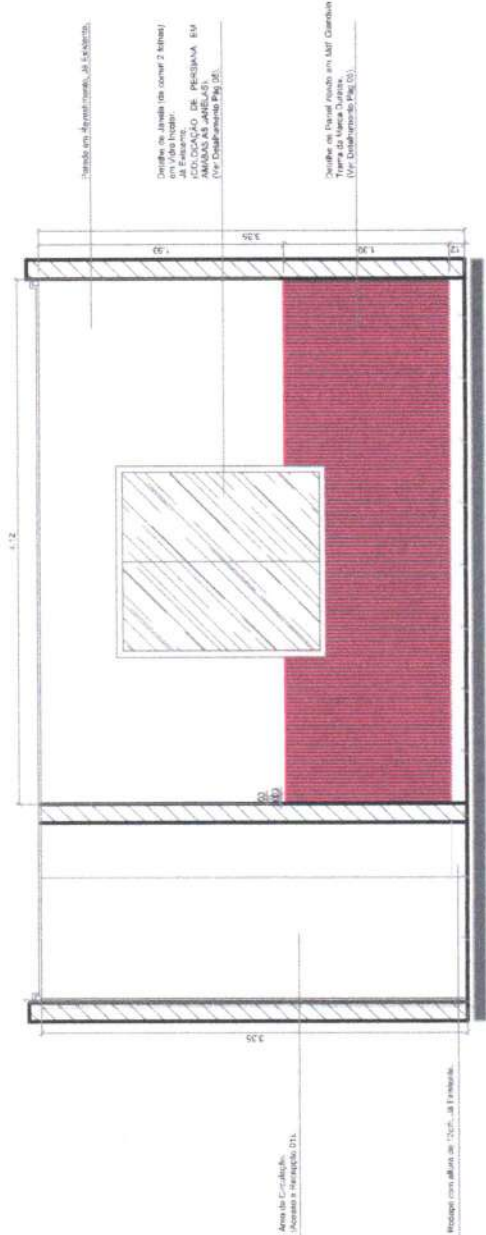

Corte DD - Recepção Entrada
ESCALA: 1/25

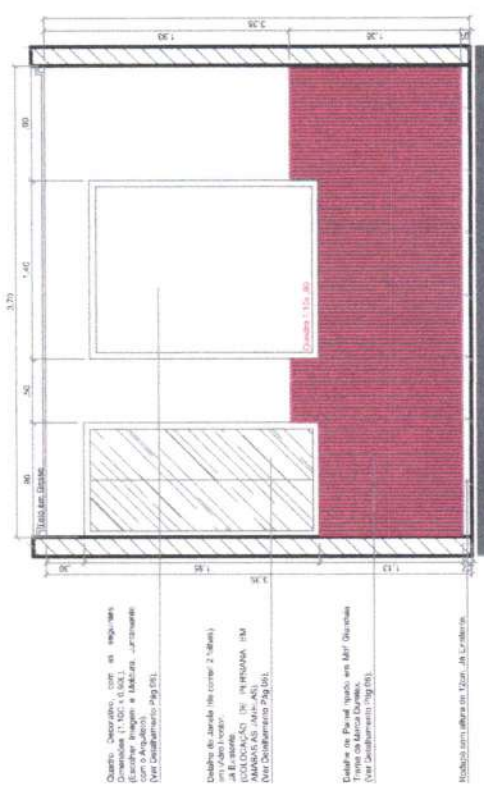

Corte EE - Recepção Entrada
ESCALA: 1/25

Quadro Decorativo com as seguintes dimensões (1,50 x 0,50).
(Ver Dimensionamento Pág. 05).

Quadro de Janelas (de cor 2 telas) com as seguintes dimensões (1,40 x 0,50).
(Ver Dimensionamento Pág. 05).



Quadro de Painel Acústico em AMF (Quadro) com as seguintes dimensões (1,40 x 0,50).
(Ver Dimensionamento Pág. 05).

Indicação com altura em Metro, AB Construtora.

CLIENTE	Secretaria de Educação	ESCALA	1 / 25
PROJETO	Projeto de Interiores	CONTEÚDO	Corte DD - EE - Recepção Entrada
		ENGENHEIRO	Catolé do Rocha - PB
		DATA	Outubro/2024

É proibido, no termo do Lei nº 5968/ Art. 164 do Código Civil Penal, a reprodução total ou parcial desse desenho, como também sua comunicação e terceiros, sem prévia autorização do autor.

PERSPECTIVA 3D - Sala de Recepção 02

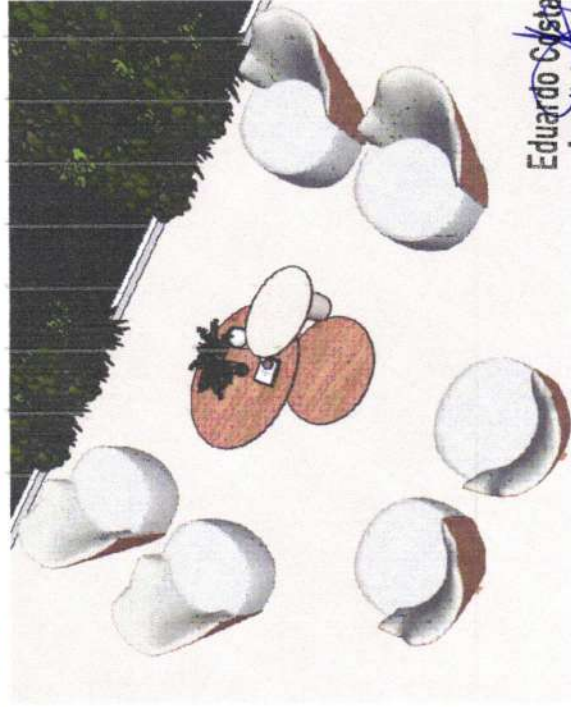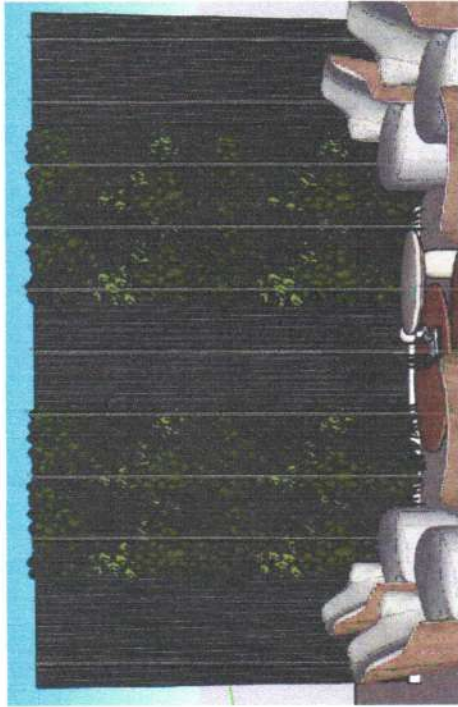

Eduardo Costa
arquiteto urbano

C.A.U. A 181514 - B
Rua Barão do Rio Branco, N. 1.326-C, - Catolé do Rocha/PB
Telefone: (83) 99600-6232

Eduardo Costa Cardoso
Arquiteto Urbanista

C.A.U. A 181514-8

06 /57

CLIENTE	Secretaria de Educação	CONTEÚDO	Perspectivas 3D - Sala de Recepção 02	ESCALA	1 / 25
PROJETO	Projeto de Interiores	DISCIPLINA	Catolé do Rocha - PB	DATA	Outubro/2024
<p>É proibido, no termo de Lei nº 9068 Art. 184 do Código Civil Penal, a reprodução total ou parcial desse desenho, como também sua comunicação a terceiros, sem prévia autorização do autor.</p>					


DETALHE DE PAINEL RIPADO



Painel ripado em Mdf Giandulia Trama da Marca Duratex, com detalhe de calha para iluminação em fita de led 3.000K (QUENTE).
(Ver detalhamento Pág. 03).

Mesa de Centro. Modelo Orgânica Em Mdf Savana da Marca Guaratapes e Mdf Branco Artico da Marca Duratex.
(Ver Detalhamento Pág. 04).

Detalhe de Painel de Vegetação Artificial. (Escolher Modelo de Vegetação Juntamente com o Arquiteto), aplicação de madeira para aplicar Folhagem.
(Ver Detalhamento Pág. 03).

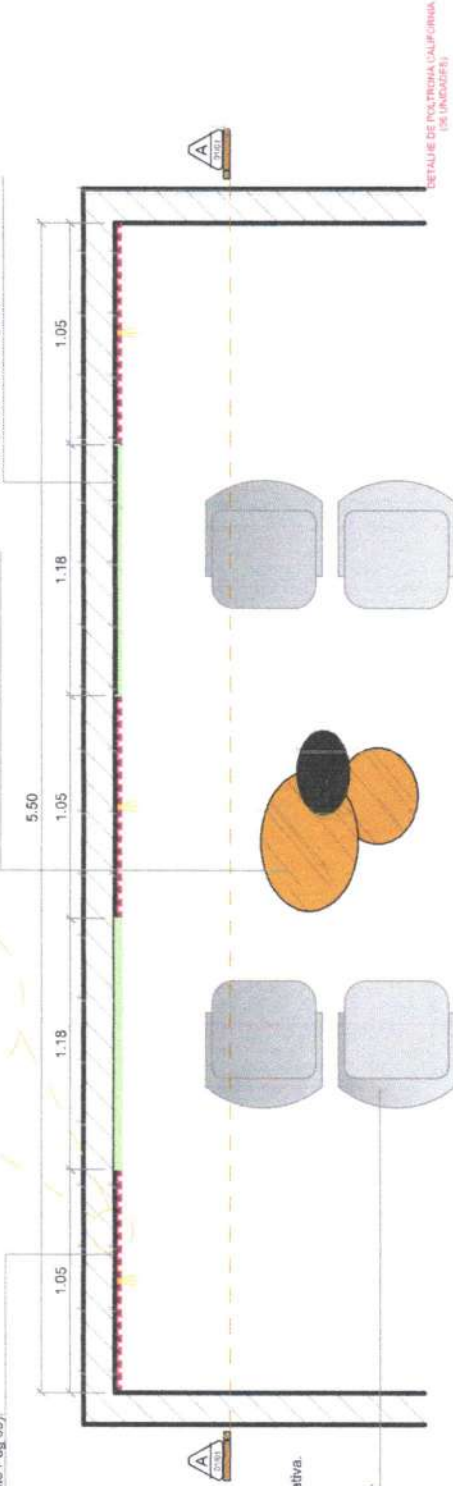

DETALHE DE POLTRONA CALIFORNIA (SE UNIDADES)



Detalhe de Poltrona Decorativa.
MARCA: Zirc Decor.
MODELO: California.
COR: Bouclé Chiza 401.
QUANTIDADE: 6 unidades.

Corte AA - Sala de Recepção 02
ESCALA: 1/25

Eduardo Costa
arquiteto urbano


CAU: A 181514 - B
Rua Barão do Rio Branco, N 1.326-C, - Catolé do Rocha/PB
Telefone: (83) 99600-6232

Eduardo Costa Cardoso
Arquiteto e Urbanismo

CAU: A 181514 - B

07 / 57

CLIENTE	Secretaria de Educação	CONTEUDO	Planta Baixa - Sala de Recepção 02	ESCALA	1 / 25
PROJETO	Projeto de Interiores	ENCOMENDADO	Catolé do Rocha - PB	DATA	Outubro/2024
É proibido, na forma da Lei nº 5968 Art. 184 do Código Civil Penal, a reprodução total ou parcial desse desenho, como também sua comunicação a terceiros, sem prévia autorização do autor.					

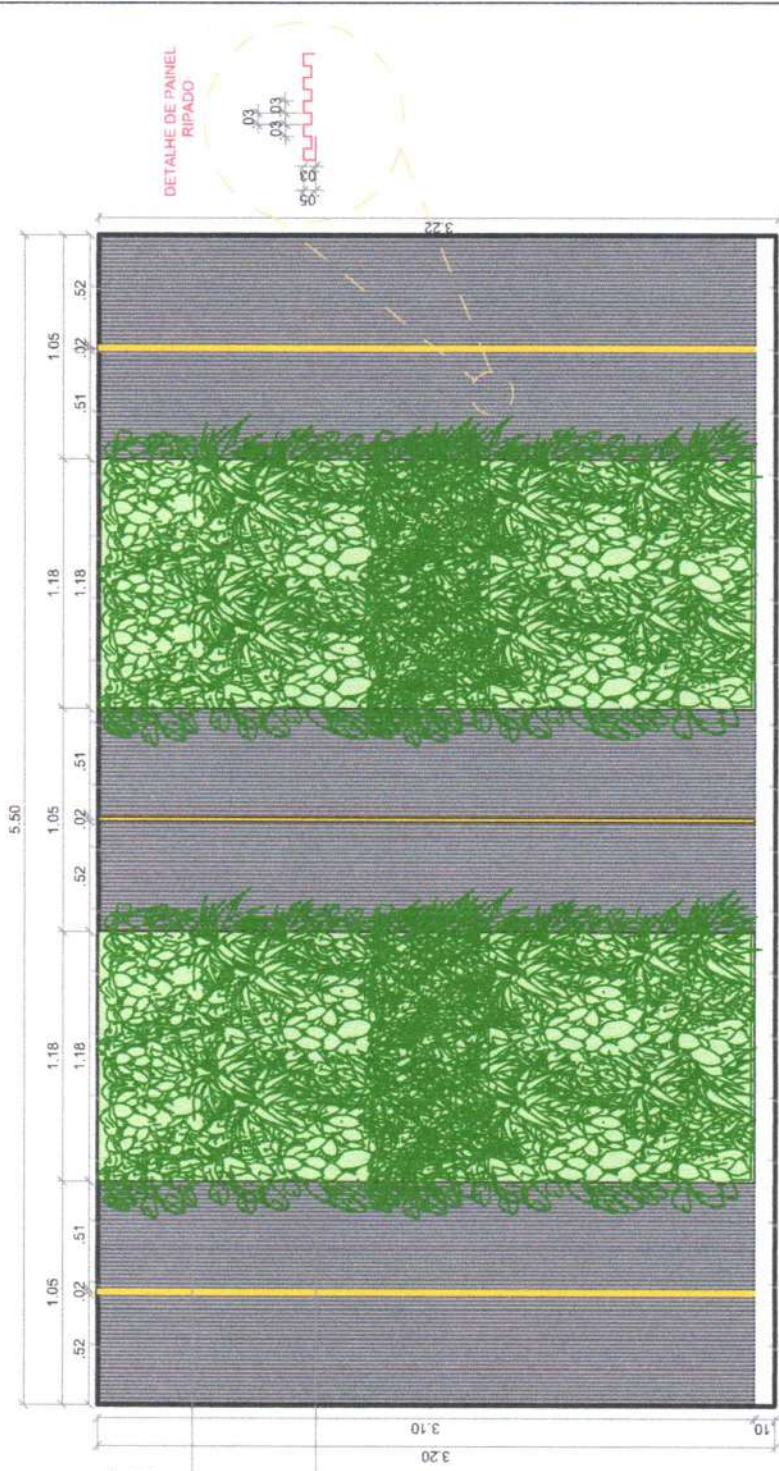

Painel ripado em MDF Giandúlia Trama da Marca Duratex, com detalhe de calha para iluminação em fita de led 3.000K (QUENTE). (Ver detalhamento Pág.03).

Detalhe de Painel de Vegetação Artificial. (Escolher Modelo de Vegetação, Juntamente com o Arquiteto). (Ver Detalhamento Pág.03).

Corte AA - Sala de Recepção
ESCALA: 1/25


Eduardo Costa
arquiteto urbano
CAU: A 181514 - B
Rua Barão do Rio Branco, N 1.326-C, - Catolés do Rocha/PB
Telefone: (83) 99600-6232

Eduardo Costa Cardoso
Arquiteto Urbanista
CAU: 181514-8

CLIENTE:	Secretaria de Educação	CONTEUDO:	Corte AA - Sala de Recepção 02	ESCALA:	1 / 25
PROJETO:	Projeto de Interiores	EXERCÍCIO:	Catolés do Rocha - PB	DATA:	Outubro/2024
<p>É proibido, no termo da Lei nº 5968 Art. 184 do Código Civil Penal, a reprodução total ou parcial desse desenho, como também sua comunicação a terceiros, sem prévia autorização do autor.</p>					


08 / 57

Mesa de Centro, Modelo Orgânica.
Em Mdf Branco. Artigo da Marca
Duratex.
(Ver Detalhamento Pág 04).

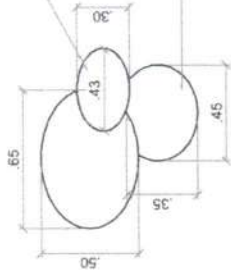


Mesa de Centro, Modelo Orgânica.
Em Mdf Savana da Marca Guararapes
(Ver Detalhamento Pág 04).


Vista de Cima - Mesa de Centro
ESCALA: 1/25

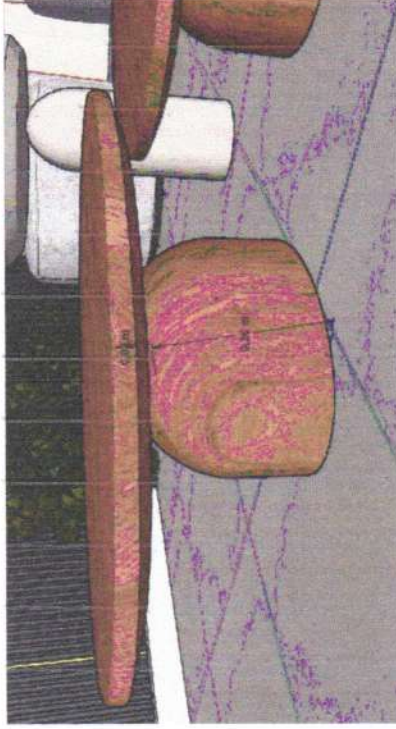

PERSPECTIVA 3D - Mesa de Centro
SEM ESCALA.

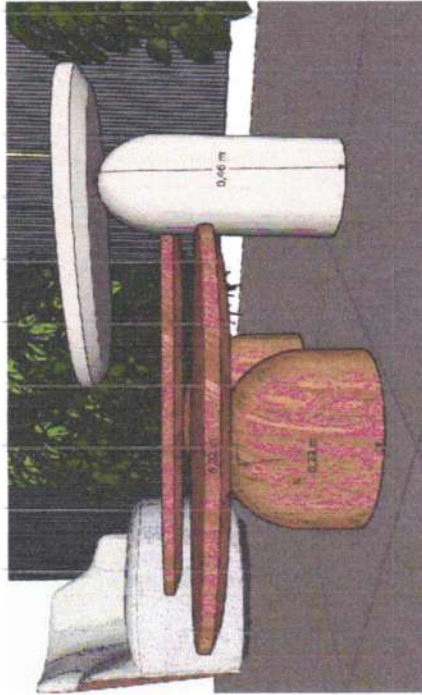

PERSPECTIVA 3D - Mesa de Centro
SEM ESCALA

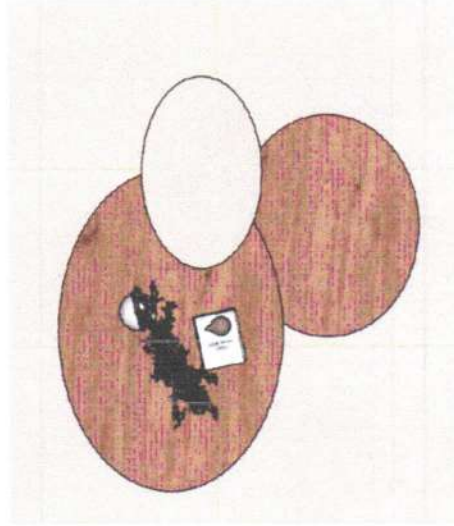


PERSPECTIVA 3D - Mesa de Centro
SEM ESCALA

Eduardo Costa Carrioso
OAB: 181514-8
Arquiteto Urbanista
C.A.U.A. 0451-53

Eduardo Costa
arquiteto urbanista
C.A.U.A. 181514-8
Rua Barão do Rio Branco, N. 1.326-C, - Catolé do Rocha/PB
Telefone: (83) 99600-6232


CLIENTE	Secretaria de Educação	CONTEÚDO	Detalhamento de Mesa de Centro - Sala de Recepção 02	ESCALA	1 / 25
PROJETO	Projeto de Interiores	EMPREENHO	Catolé do Rocha - PB	DATA:	Outubro/2024
É proibido, no todo ou em parte, a reprodução total ou parcial desse desenho, como também sua comunicação a terceiros, sem prévia autorização do autor.					

09 /57

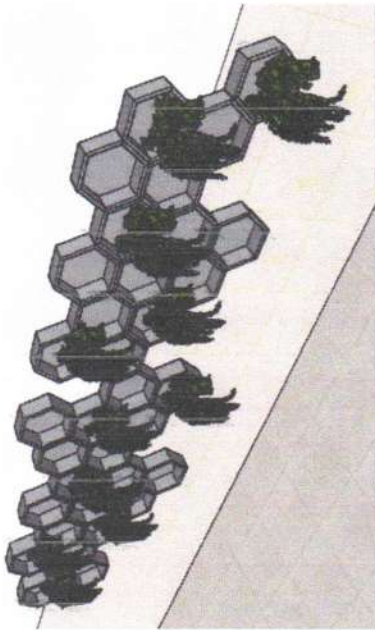

PERSPECTIVA 3D - Colmeia
SEM ESCALA.

DETALHAMENTO DE COLMEIA

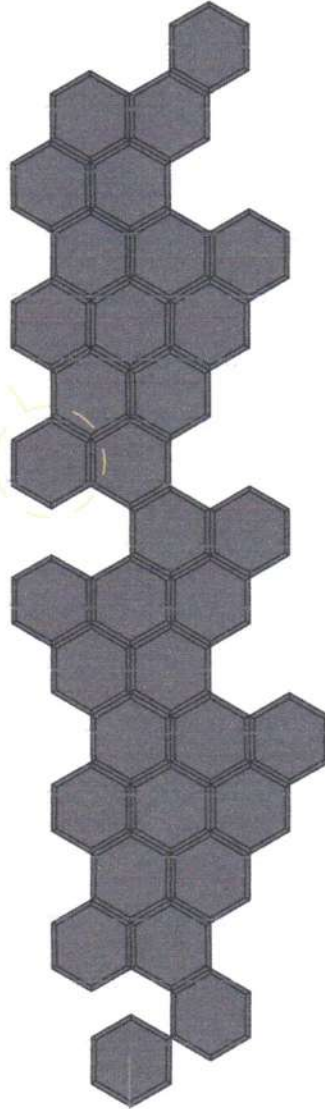

Colmeia em Mdf Gianduaia Trama da
Marca Duratex.
(COLOCAÇÃO/INSTALAÇÃO
ALTURA DE 1,40 CM DO PISO).
(Ver Detalhamento Pág.05).

34 UNIDADES



Eduardo Costa Cardoso
Arquiteto e Urbanista
C.A.U. A 181514-8




Eduardo Costa
arquiteto e urbanista
C.A.U. A 181514-8
Rua Barão do Rio Branco, N.1.326-C. - Catolé do Rocha/PB
Telefone: (83) 99600-6232

CLIENTE	Secretaria de Educação	CONTEÚDO	Detalhamento de Mesa de Centro - Sala de Recepção 02	ESCALA	1 / 25
PROJETO	Projeto de Interiores	ENCARGO	Catolé do Rocha - PB	DATA	Outubro/2024

E proibido, no termo da Lei nº 9968/ Art. 184 do Código Civil Penal, a reprodução total ou parcial desse desenho, como também sua comunicação a terceiros, sem prévia autorização do autor.

10 / 57

Vista de Projeto Secretária 01
SEM ESCALA

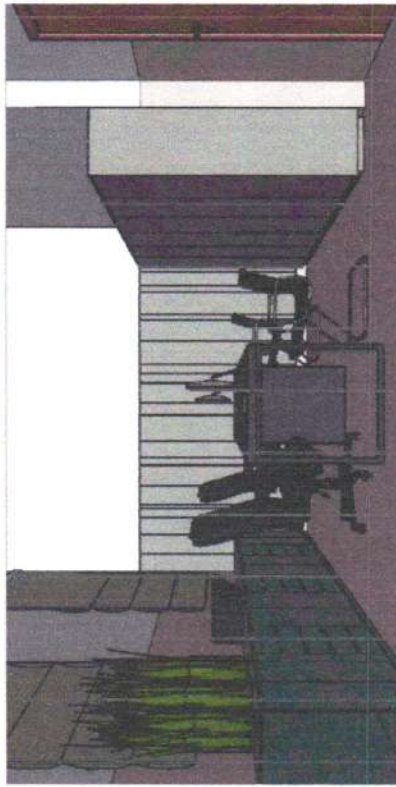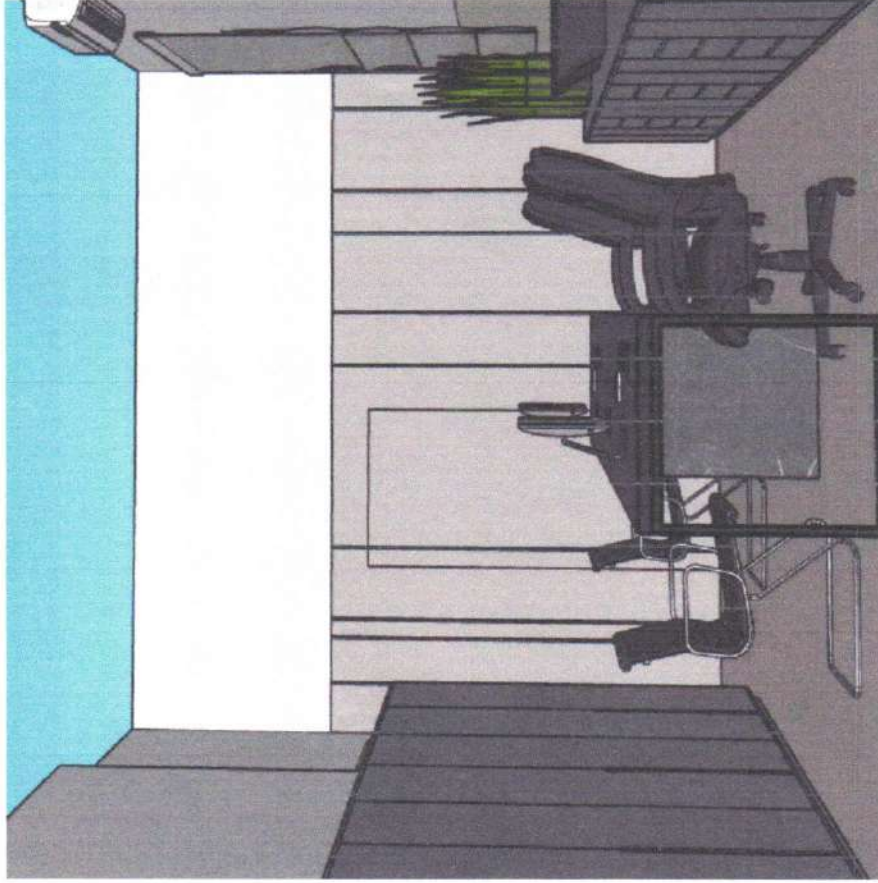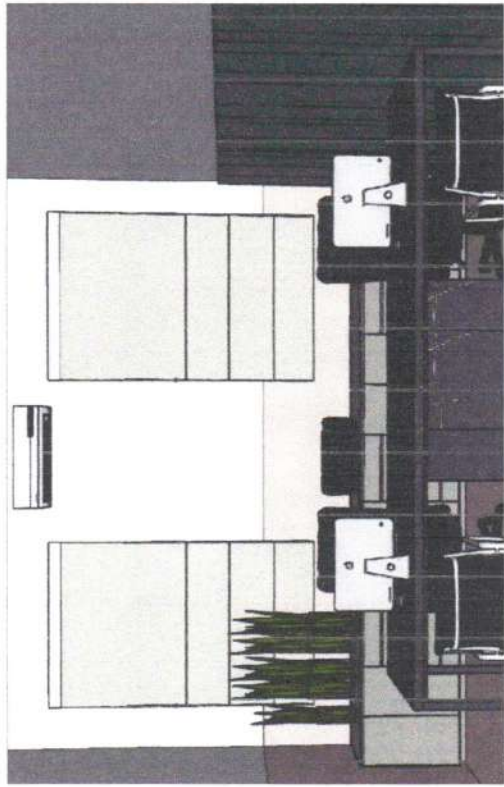

Eduardo Costa Cardoso
Arquiteto e Urbanista


CAU: A 181514-8
11 / 57

CLIENTE	Secretaria de Educação	CONTEÚDO:	Perspectivas 3D - Sala de Coordenação	ESCALA	1 / 25
PROJETO:	Projeto de Interiores	ENCENAÇÃO:	Catolé do Rocha - PB	DATA	Outubro/2024

E proibido, no termo da Lei nº 9968 Art. 184 do Código Civil Penal, a reprodução total ou parcial desse desenho, como também sua comunicação a terceiros, sem prévia autorização do autor.

Eduardo Costa
Arquiteto e Urbanista

CAU: A 181514-8
Rua Barão do Rio Branco, N. 1.325-C. - Catolé do Rocha/PB
Telefone: (83) 99600-6232

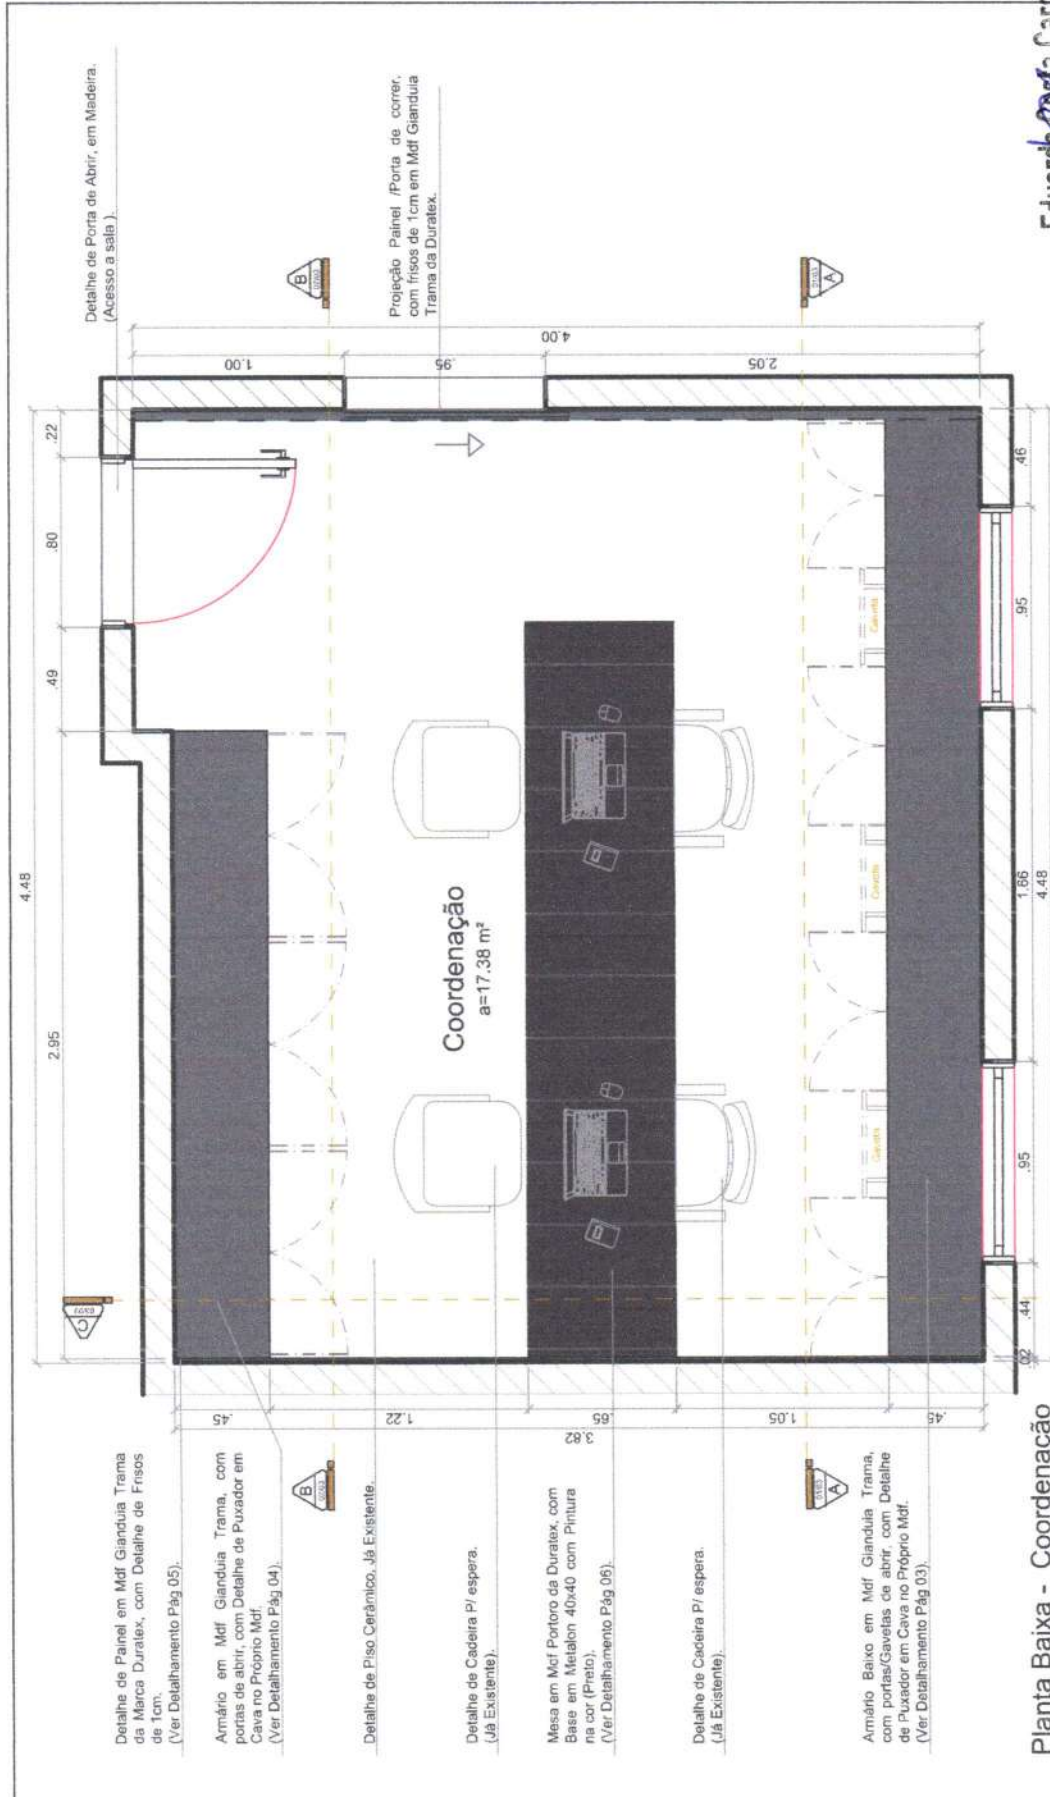

Eduardo Costa
Arquiteto e Urbanismo
CAU: A181514-8

12/57


CLIENTE:	Secretaria de Educação	CONTEÚDO:	Planta Baixa - Sala de Coordenação	ESCALA:	1 / 25
PROJETO:	Projeto de Interiores	ENCOMENDADO POR:	Catolé do Rocha - PB	DATA:	Outubro/2024

É proibido, na forma da Lei nº 5968 Art. 184 do Código Civil Penal, a reprodução total ou parcial desse desenho, como também sua comunicação a terceiros, sem prévia autorização do autor.

Planta Baixa - Coordenação
ESCALA: 1/25

Eduardo Costa
ARQUITETO E URBANISTA
CAU: A 181514 - 8
Rua Barão do Rio Branco, N. 1.326-C, - Catolé do Rocha/PB
Telefone: (83) 99600-6232

4.48

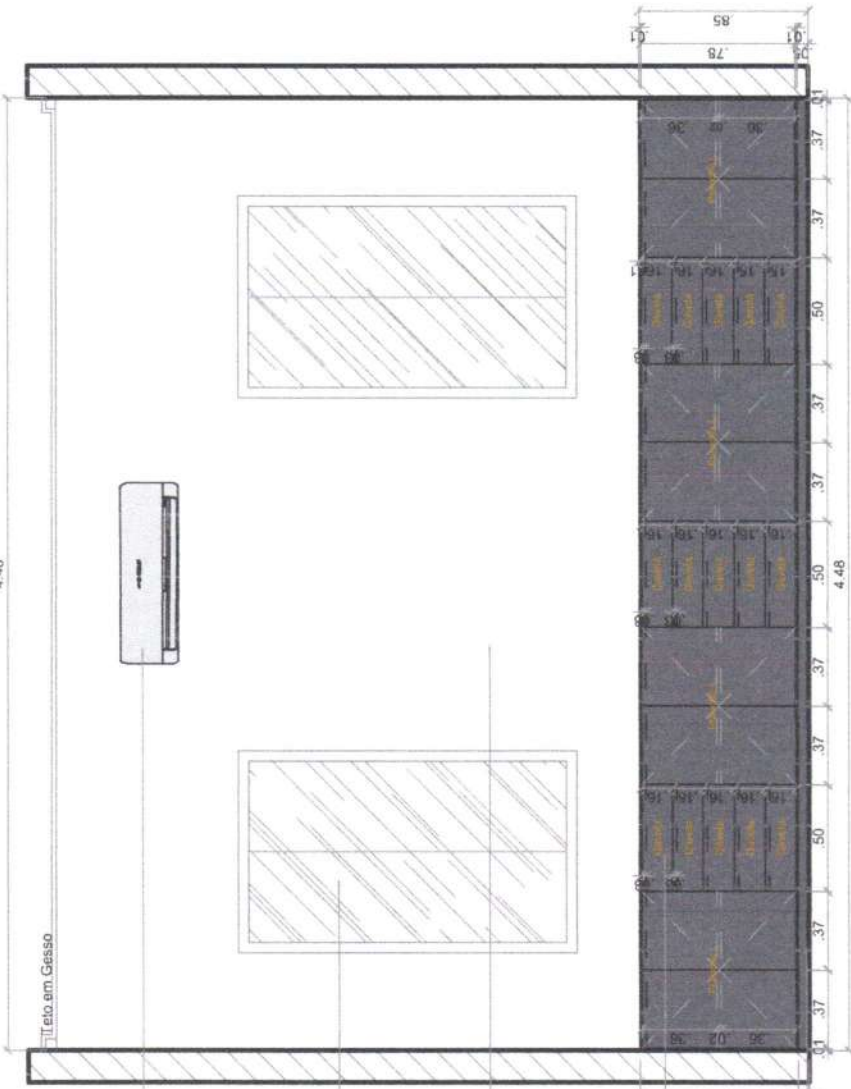

Detalhe de Ar - Condicionado. Já Existente.

Detalhe de Janela (de correr/ 2 folhas) em Vidro Incolor. Já Existente. (COLOCAÇÃO DE PERSIANA EM AMBAS AS JANELAS).

Parede com Pintura na cor a definir. (Modelo a definir, juntamente com o Arquiteto).

Armário Baixo em Mdf Glanduia Trama, com portas/Gavetas de abrir, com Detalhe de Puxador em Cava no Proprio Mdf. (Ver Detalhamento Pág 03).

Base em Mdf Glanduia Trama, com Altura de 05 cm.


Corte AA - Coordenação ESCALA: 1/25

Eduardo Costa Cardoso
Arquiteto e Urbanista
CAU: A 184514-B

Eduardo Costa
arquiteto • urbanista
CAU: A 184514-B
Rua Barão do Rio Branco, N 1.326-C, - Catolé do Rocha/PB
Telefone: (83) 99600-6232

CLIENTE:	Secretaria de Educação	CONTEUDO:	Corte AA - Sala de Coordenação	ESCALA:	1 / 25
PROJETO:	Projeto de Interiores	ENGENHEIRO:	Catolé do Rocha - PB	DATA:	Outubro/2024
<p>É proibido, no termo do Lei n.º 9968 Art. 184 do Código Civil Penal, a reprodução total ou parcial desse desenho, como também sua comunicação a terceiros, sem prévia autorização do autor.</p>					

13 / 57

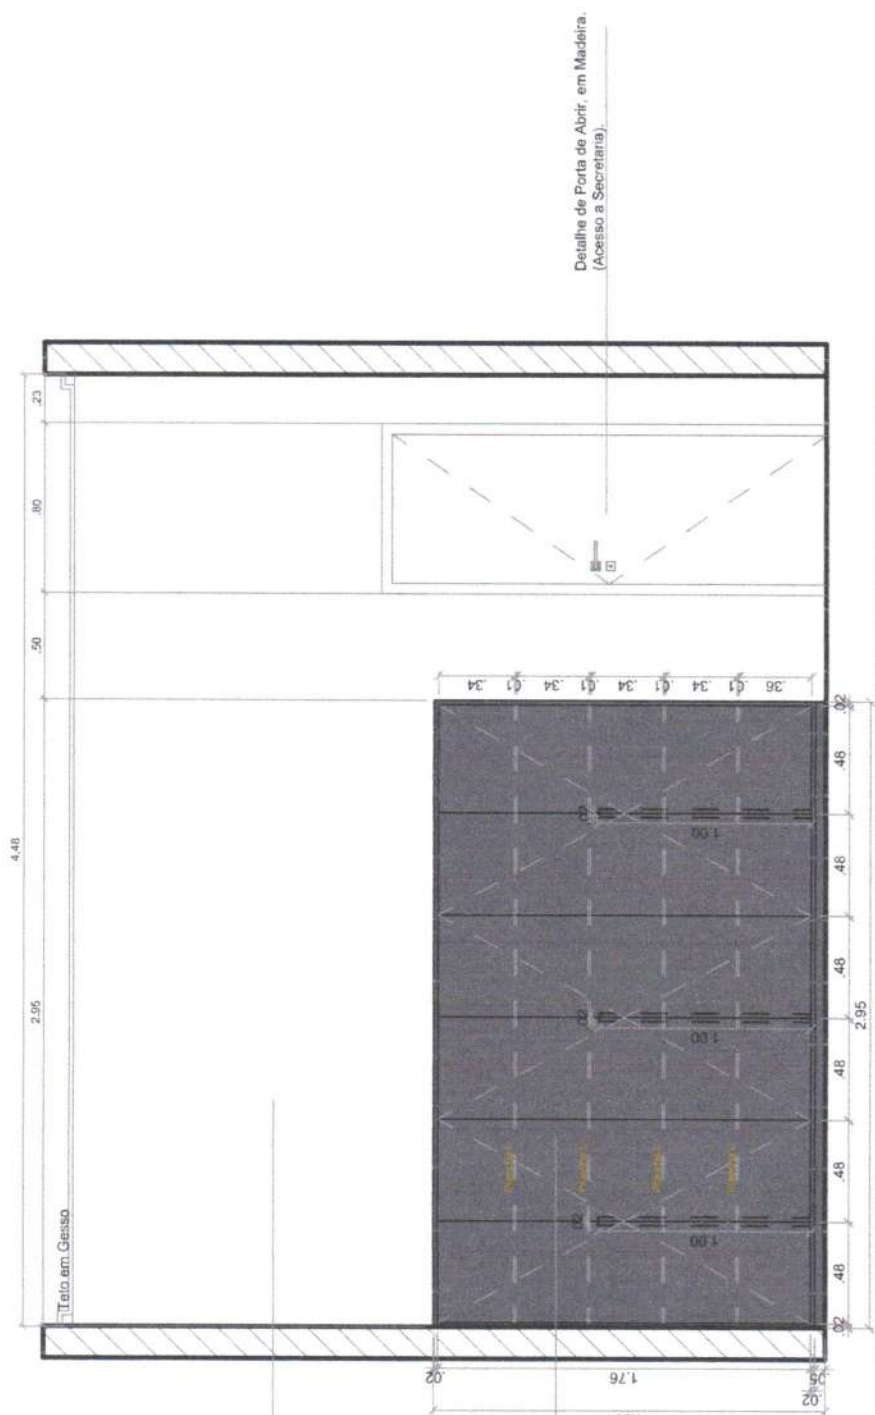

Parede com Pintura na cor a definir.
(Modelo a definir, juntamente com o Arquiteto).

Amário em Mdf. Glandula Trama, com portas de abrir, com Detalhe de Puxador em Cava no Próximo Mdf. (Ver Detalhamento Pág 04).

Detalhe de Porta de Abrir, em Madeira.
(Acesso a Secretaria).


Corte BB - Coordenação
ESCALA: 1/25

Eduardo Costa Cardoso
Arquiteto de Urbanismo
CAU: A 181514-8

Eduardo Costa
Arquiteto de Urbanismo
CAU: A 181514-8
Rua Barão do Rio Branco, N 1.328-C, - Caladô do Rocha/PB
Telefone: (83) 99600-6232

CLIENTE	Secretaria de Educação	CONTEUDO	Corte BB - Sala de Coordenação	ESCALA	1 / 25
PROJETO	Projeto de Interiores	ENGENHEIRO	Catolé do Rocha - PB	DATA	Outubro/2024
É proibido, na forma da Lei nº 5968 Art. 184 do Código Civil Penal, a reprodução total ou parcial desse desenho, como também sua comunicação a terceiros, sem prévia autorização do autor.					

14 / 57

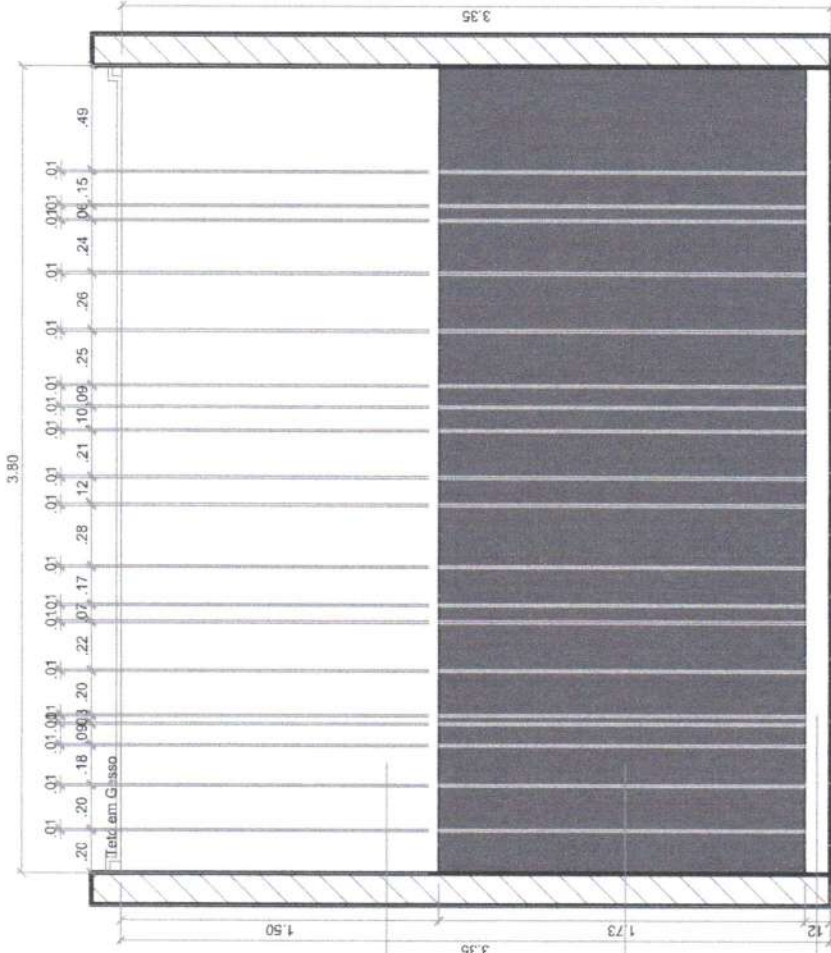

Parede com Pintura na cor a definir.
(Modelo a definir, juntamente com o
Arquiteto).

Panela em Mdf Giandula Trama da
Marca Duratex, com Detalhe de Friso
de 1cm.
(Ver Detalhamento Pág 05).

Rodapé em Revestimento Cerâmico,
já Existente.

Corte CC - Coordenação
ESCALA: 1/25

Eduardo Costa Cardoso
Arquiteto e Urbanista
CAU-A 181514-8

15/57

CLIENTE:	Secretaria de Educação	CONTEÚDO:	Corte CC - Sala de Coordenação	ESCALA:	1 / 25
PROJETO:	Projeto de Interiores	EMBELEÇO:	Catolé do Rocha - PB	DATA:	Outubro/2024
É proibido, na forma do Lei nº 5088 Art. 184 do Código Civil Penal, a reprodução total ou parcial desse desenho, como também sua comunicação a terceiros, sem prévia autorização do autor.					


Eduardo Costa
arquiteto e urbanista

CAU-A 181514-8


Rua Barão do Rio Branco, N 1.326-C, - Catolé do Rocha/PB
Telefone: (83) 99600-6232




Perspectiva 3D - Mesa
SEM ESCALA

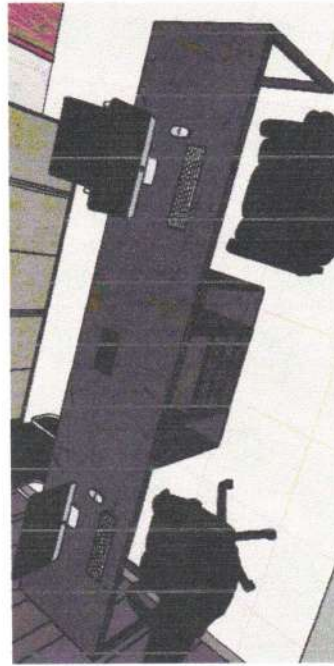

Perspectiva 3D - Mesa
SEM ESCALA

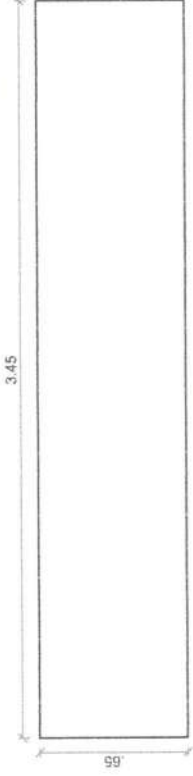

Vista de Cima - Mesa de Computador
ESCALA: 1/25

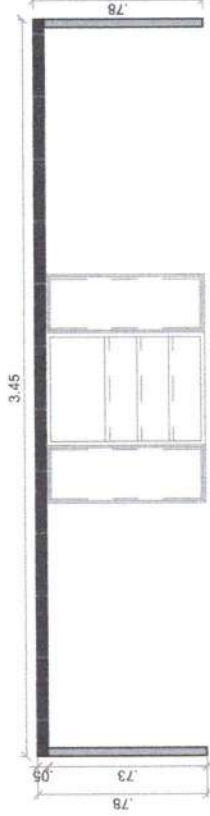

Vista Frontal - Mesa de Computador
ESCALA: 1/25



Vista Frontal - Caixaote para colocação de CPU
ESCALA: 1/25

Eduardo Costa Cardoso
Arquiteto e Urbanista
CAU: A 181514-8

Eduardo Costa
O R Q U I T O U R B A N I S T A

CAU: A 181514 - 8
Rua Barão do Rio Branco, N. 1.326-C, - Catolé do Rocha/PB
Telefone: (83) 99600-6232

CLIENTE: Secretaria de Educação

PROJETO: Projeto de Interiores

CONTEUDO: Detalhamento de Mesa - Sala de Coordenação

ENGENHEIRO: Catolé do Rocha - PB


ESCALA: 1 / 25

DATA: Outubro/2024

16 /57

É proibido, no termo da Lei nº 09688 Art. 184 do Código Civil Penal, a reprodução total ou parcial desse desenho, como também sua comunicação e terceiros, sem prévia autorização do autor.

Perspectiva 3D - Copa
SEM ESCALA

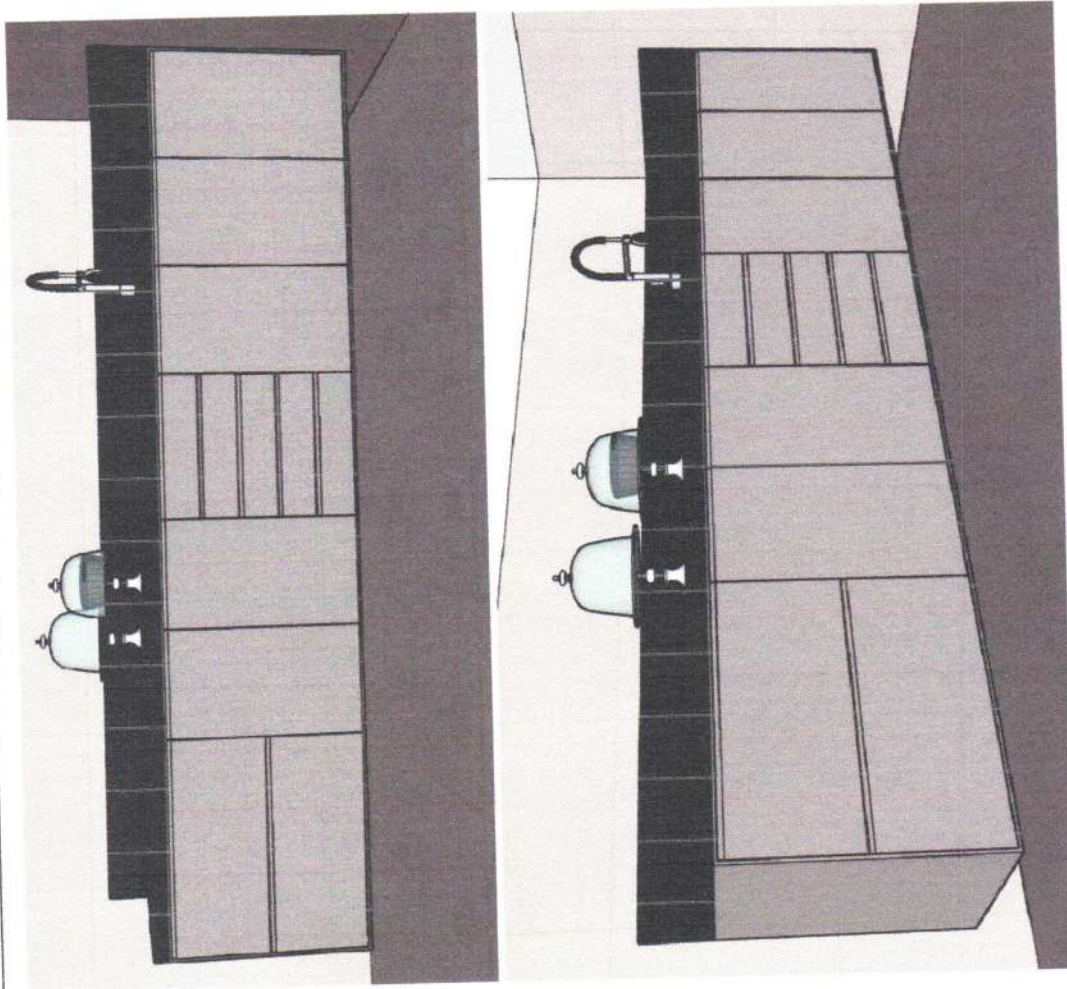


~~Eduardo Costa Cardoso~~
Arquiteto Urbanista
CAU: A0815148

Eduardo Costa
a r q u i t e t o . u r b a n i s t a
C.A.U: A 181514 - 8
Rua Barão do Rio Branco, N 1.326-C. - Catolé do Rocha/PB
Telefone: (83) 99600-6232

CLIENTE	Secretaria de Educação	CONTEUDO	Planta Baixa - Copa	ESCALA	1 / 25
PROJETO:	Projeto de Interiores	ENGENHEIRO:	Catolé do Rocha - PB	DATA:	Outubro/2024
<p>É proibido, na forma da Lei nº 5968 Art. 184 do Código Civil Penal, a reprodução total ou parcial desse desenho, como também sua comunicação a terceiros, sem prévia autorização do autor.</p>					

Projeção de Gavetão de Armário Inferior em Mdf Giandúia Trama da Marca Duratex. Com Puxador Modelo Cava. (Ver Detalhamento Pág 03).

Projeção de Gavetas de Armário Inferior em Mdf Giandúia Trama da Marca Duratex. Com Puxador Modelo Cava. (Ver Detalhamento Pág 03).

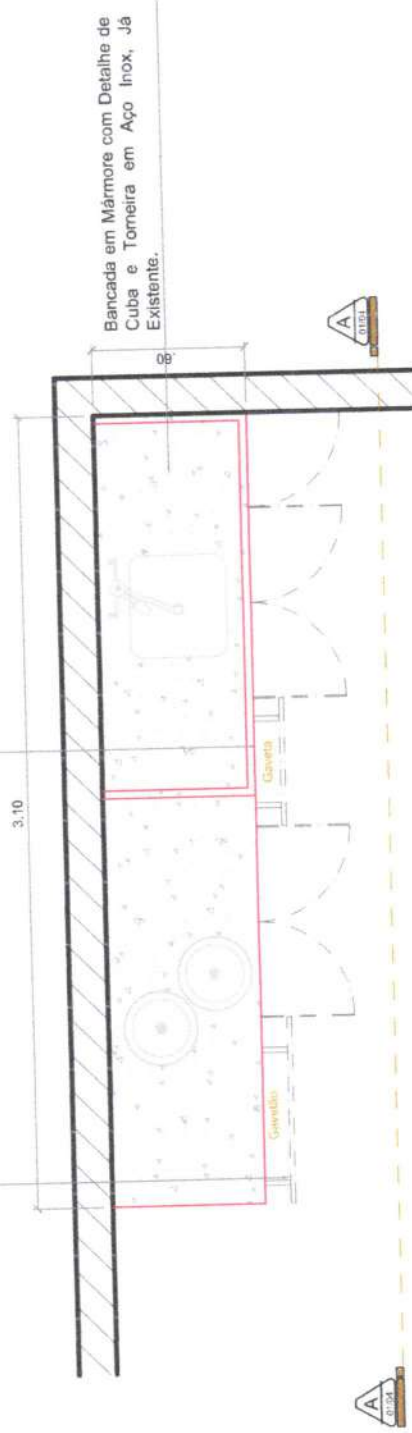

Planta Baixa-Cozinha
ESCALA. 1/25


Eduardo Costa Cardoso
Arquiteto e Urbanista
CAU: A-181514-8

Eduardo Costa
Arquiteto e Urbanista
C.A.U: A 181514 - 8
Rua Barão do Rio Branco, N 1.326-C, - Catolê do Rocha/PB
Telefone: (83) 99600-6232

CLIENTE:	Secretaria de Educação	CONTEÚDO:	Planta Baixa - Copal/	ESCALA:	1 / 25
PROJETO:	Projeto de Interiores	ELABORAÇÃO:	Catolê do Rocha - PB	DATA:	Outubro/2024

18^{/57}

E proibido, na forma da Lei nº 5988 Art. 184 do Código Civil Penal, a reprodução total ou parcial desse desenho, como também sua comunicação e terceiros, sem prévia autorização do autor.

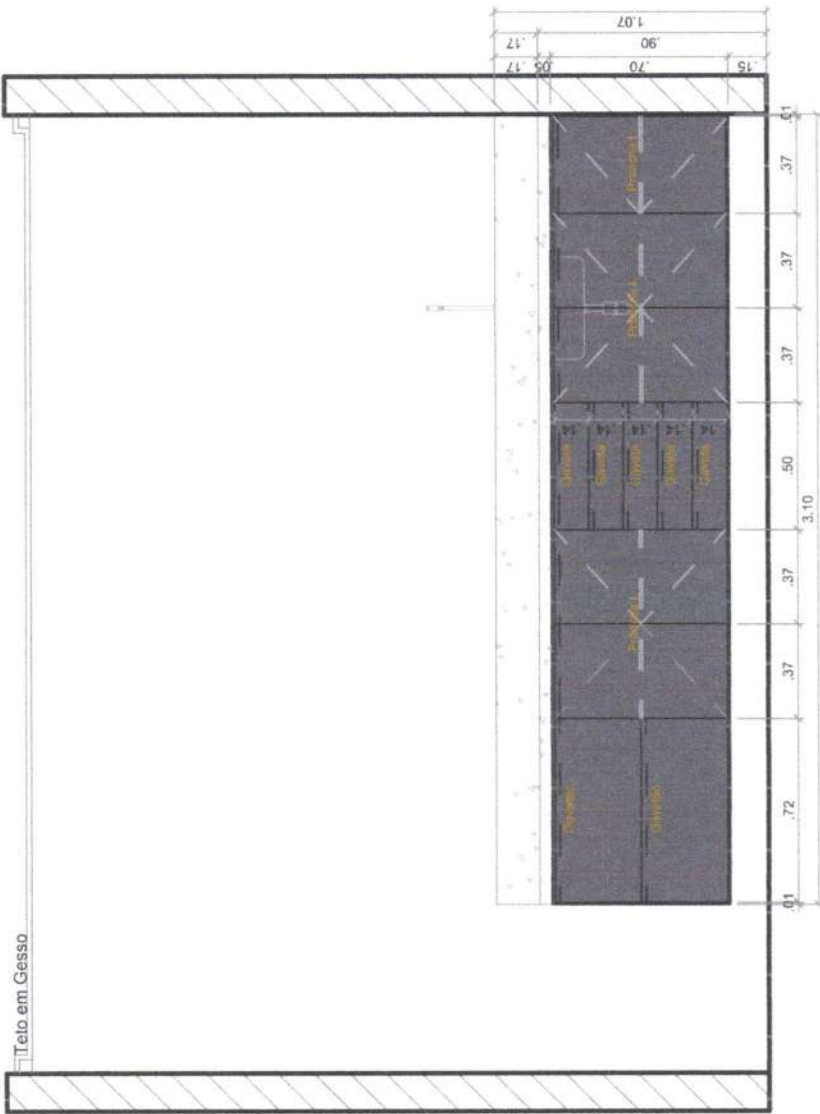

Corte AA - Copa
 ESCALA: 1/25

Eduardo Costa
 arquiteto urbano

CAU: A181514 - 8



Rua Barão do Rio Branco, N 1.326-C, - Catolé do Rocha/PB
 Telefone: (83) 99600-6232

Eduardo Costa Cardoso
 Arquiteto e Urbanista
 CAU: A 181514-8

CLIENTE	SECRETARIA DE EDUCAÇÃO	CONTEÚDO	Corte AA - Copa/	ESCALA	1 / 25
PROJETO	Projeto de Interiores	ESPECÍFICO	Catolé do Rocha - PB	DATA	Outubro/2024
<p>É proibido, na forma da Lei nº 5988 Art. 184 do Código Civil Penal, a reprodução total ou parcial desse desenho, como também sua comunicação a terceiros, sem prévia autorização do autor.</p>					

19 / 57

Perspectiva 3D - Sala de Reunião
05/12/2024

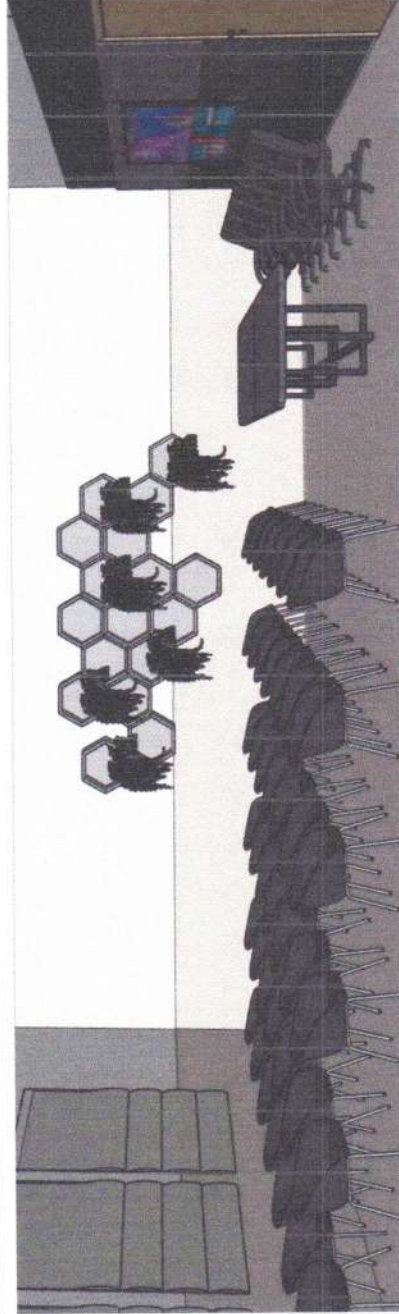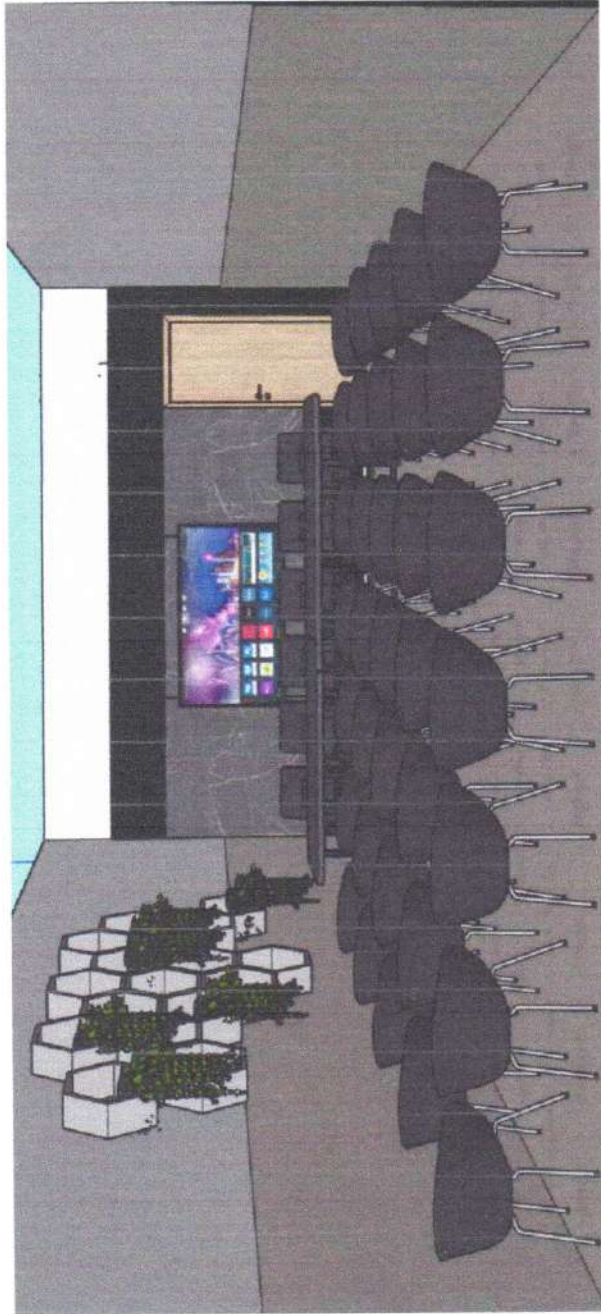


Eduardo Costa Carrioso
Arquiteto Urbanista
CAU. A 181514-8

Eduardo Costa
ARQUITETO URBANISTA
CAU. A 181514 - 8
Rua Barão do Rio Branco, N 1.326-C, - Catolé do Rocha/PB
Telefone: (83) 99600-6232

CLIENTE	Secretaria de Educação	CONTEÚDO:	Perspectiva 3D - Sala de Reunião	ESCALA:	1 / 25
PROJETO:	Projeto de Interiores	ENFEREÇO:	Católe do Rocha - PB	DATA:	Outubro/2024
É proibido, no forma da Lei nº 5968 Art. 184 do Código Civil Penal, a reprodução total ou parcial desse desenho, como também sua comunicação a terceiros, sem prévia autorização do autor.					

20 / 57

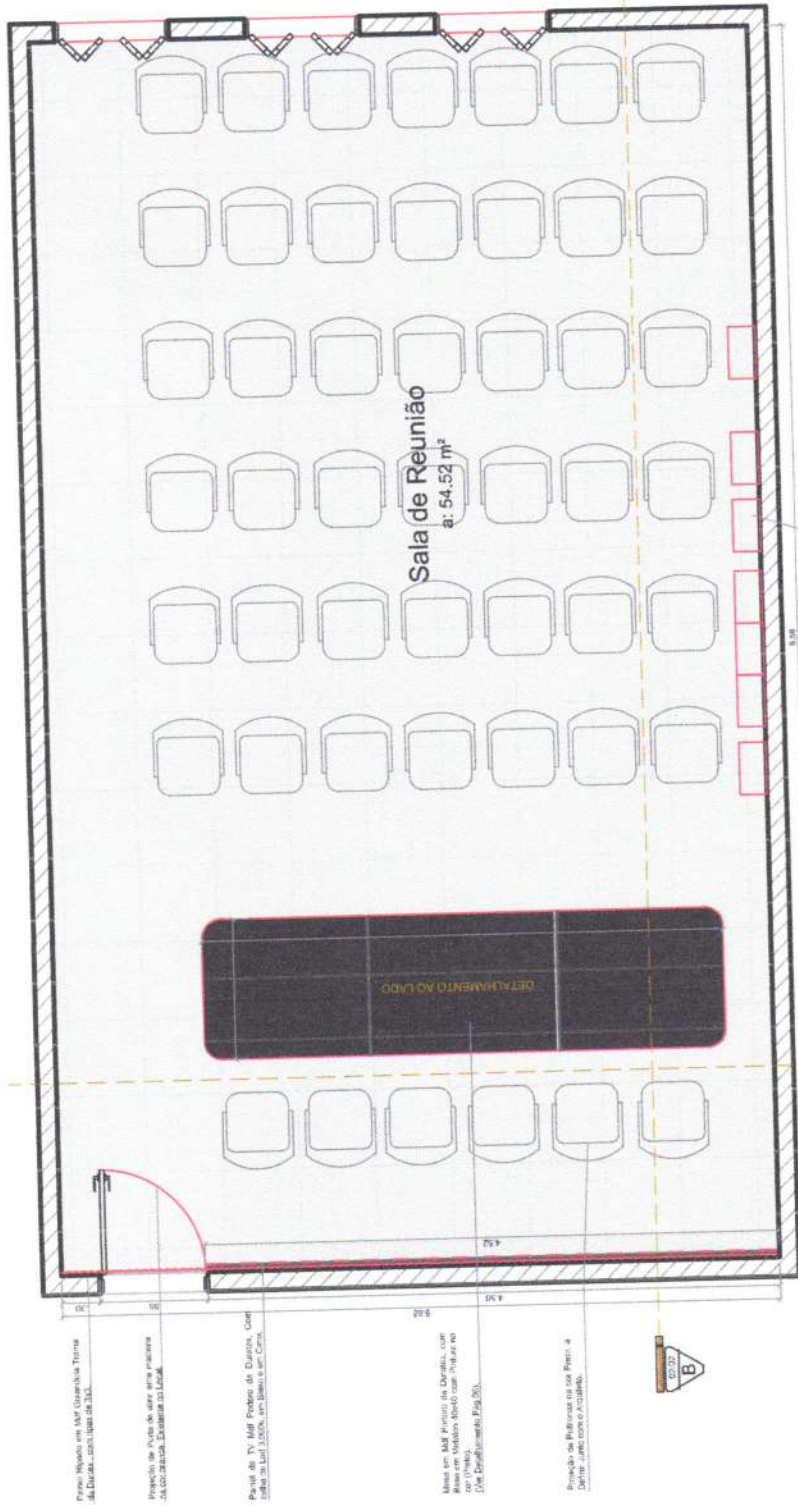

Primo Móvel em AMF Guarânia Troma da Durata, com lã de 30L.

Proposta de Teto de uma sala, sistema de iluminação, abajur e luzes.

Plata de TV, Mdf Foderes de Durata, Cor Tinta de Lã 3000L, em Branco, por Ciro.

Mesa em Mdf Foderes de Durata, com lã de 30L, em Branco, por Ciro. Mesa em Vidro, lã de 30L, com lã de 30L, em Branco, por Ciro.

Projeto de Iluminação na sala, Projeto de Iluminação, com lã de 30L, em Branco, por Ciro.



PLANTA BAIXA - Sala de Reunião
ESCALA: 1/25

Cliente em Mar delenha Troma da Mosa Troma, COLOCAÇÃO DE LÂMPOAS E LÂMPADAS (LUMINÁRIAS).


Eduardo Costa Cardoso
Arquiteto e Urbanismo
CAU: A 181514-8

Eduardo Costa
arquiteto urbano
CAU: A 181514 - 8
Rua Barão do Rio Branco, N. 1.326-C, - Catolé do Rocha/PB
Telefone: (83) 99600-6232

CLIENTE:	Secretaria de Educação	CONTEÚDO:	Planta Baixa - Sala Reunião	ESCALA:	1 / 25
PROJETO:	Projeto de Interiores	ENGENHEIRO:	Catolé do Rocha - PB	DATA:	Outubro/2024

E proibido, no termo de Lei nº 9688 Art. 184 do Código Civil Penal, a reprodução total ou parcial desse desenho, como também sua comunicação a terceiros, sem prévia autorização do autor.


DETALHE DE PAINEL RIPADO

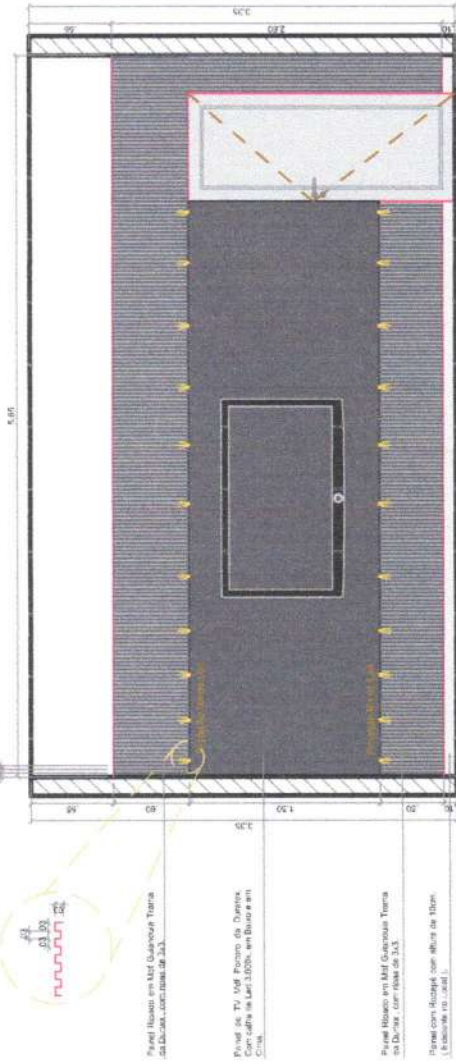

DETALHAMENTO DE COLMEIA



Corte AA - Sala de Reunião
ESCALA: 1/25

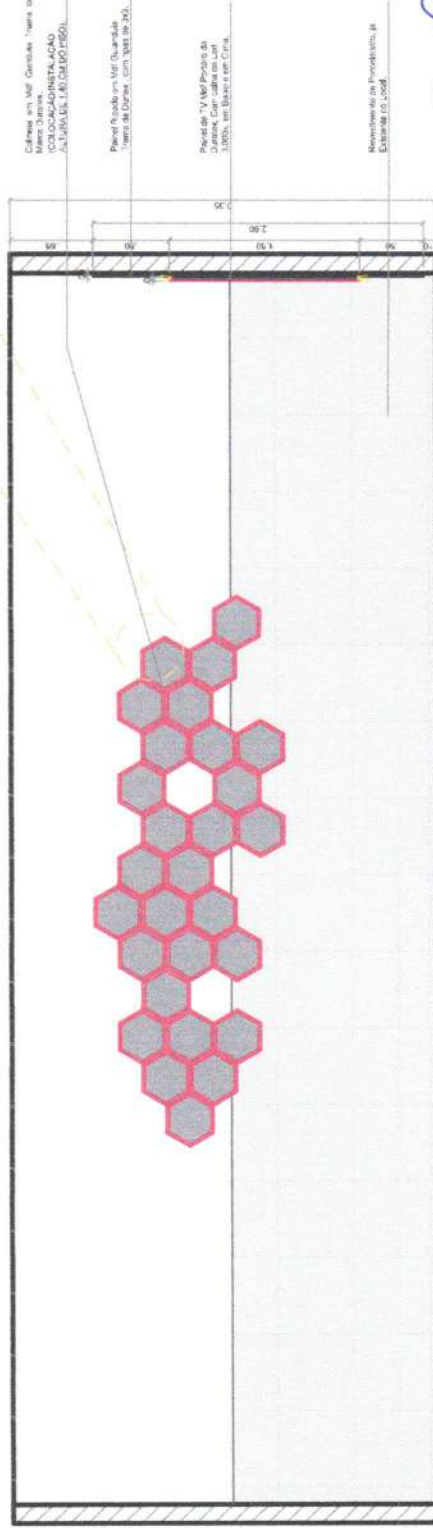

Corte BB - Sala de Reunião
ESCALA: 1/25

Eduardo Costa
arquiteto urbano

CAU: A 181514 - 8
Rua Barão do Rio Branco, N 1.326-C, - Catolé do Rocha/PB
Telefone: (83) 99600-6232




CLIENTE:	Secretaria de Educação	CONTEÚDO:	Corte AA - BB	ESCALA:	1/25
PROJETO:	Projeto de Interiores	ENCARGO:	Catolé do Rocha - PB	DATA:	Outubro/2024

É proibido, no termo da Lei nº 9968 Art. 184 do Código Civil Penal, a reprodução total ou parcial desse desenho, como também sua comunicação a terceiros, sem prévia autorização do autor.

Eduardo Costa Cardoso
Arquiteto e Urbanismo
CAU: A-181514-8

22/57

Perspectiva 3D - Sala de Pedagógico
SEM ESCALA

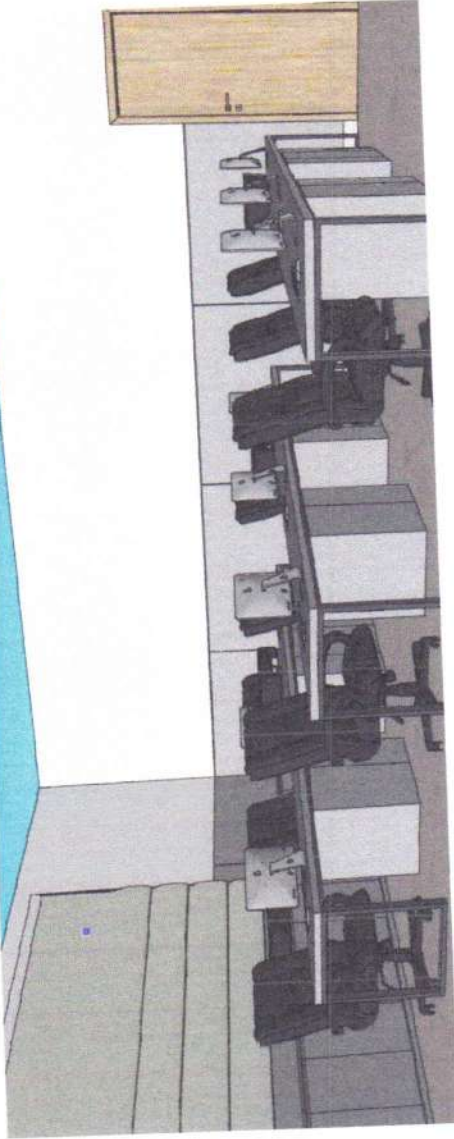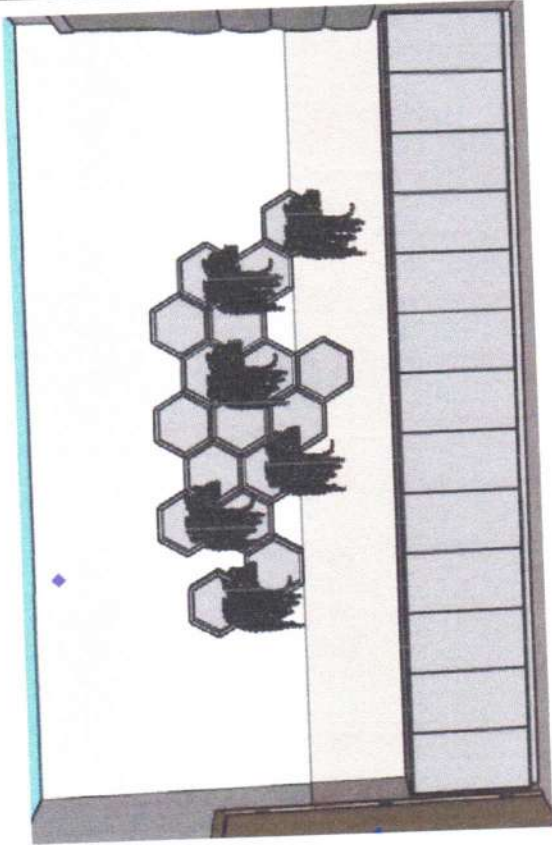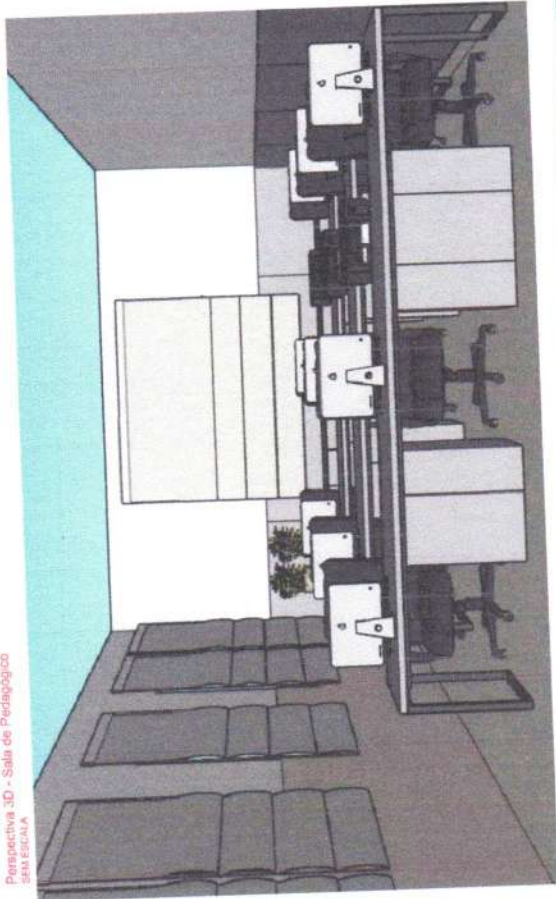

Eduardo Costa Cardoso
Arquiteto e Urbanismo
CAU A 181514-8


23 /57

CLIENTE	Secretaria de Educação	CONTEUDO	Perspectiva 3D - Sala Pedagógico	ESCALA	1 / 25
PROJETO	Projeto de Interiores	ENGENHEIRO	Catolé do Rocha - PB	DATA	Outubro/2024

É proibido, no todo ou em parte, a reprodução total ou parcial desse desenho, como também sua comunicação a terceiros, sem prévia autorização do autor.

Eduardo Costa
Arquiteto e Urbanista
CAU A 181514 - 8
Rua Barão do Rio Branco, N. 1.326-C, - Catolé do Rocha/PB
Telefone: (83) 99600-6232

DETALHAMENTO DE FRISO

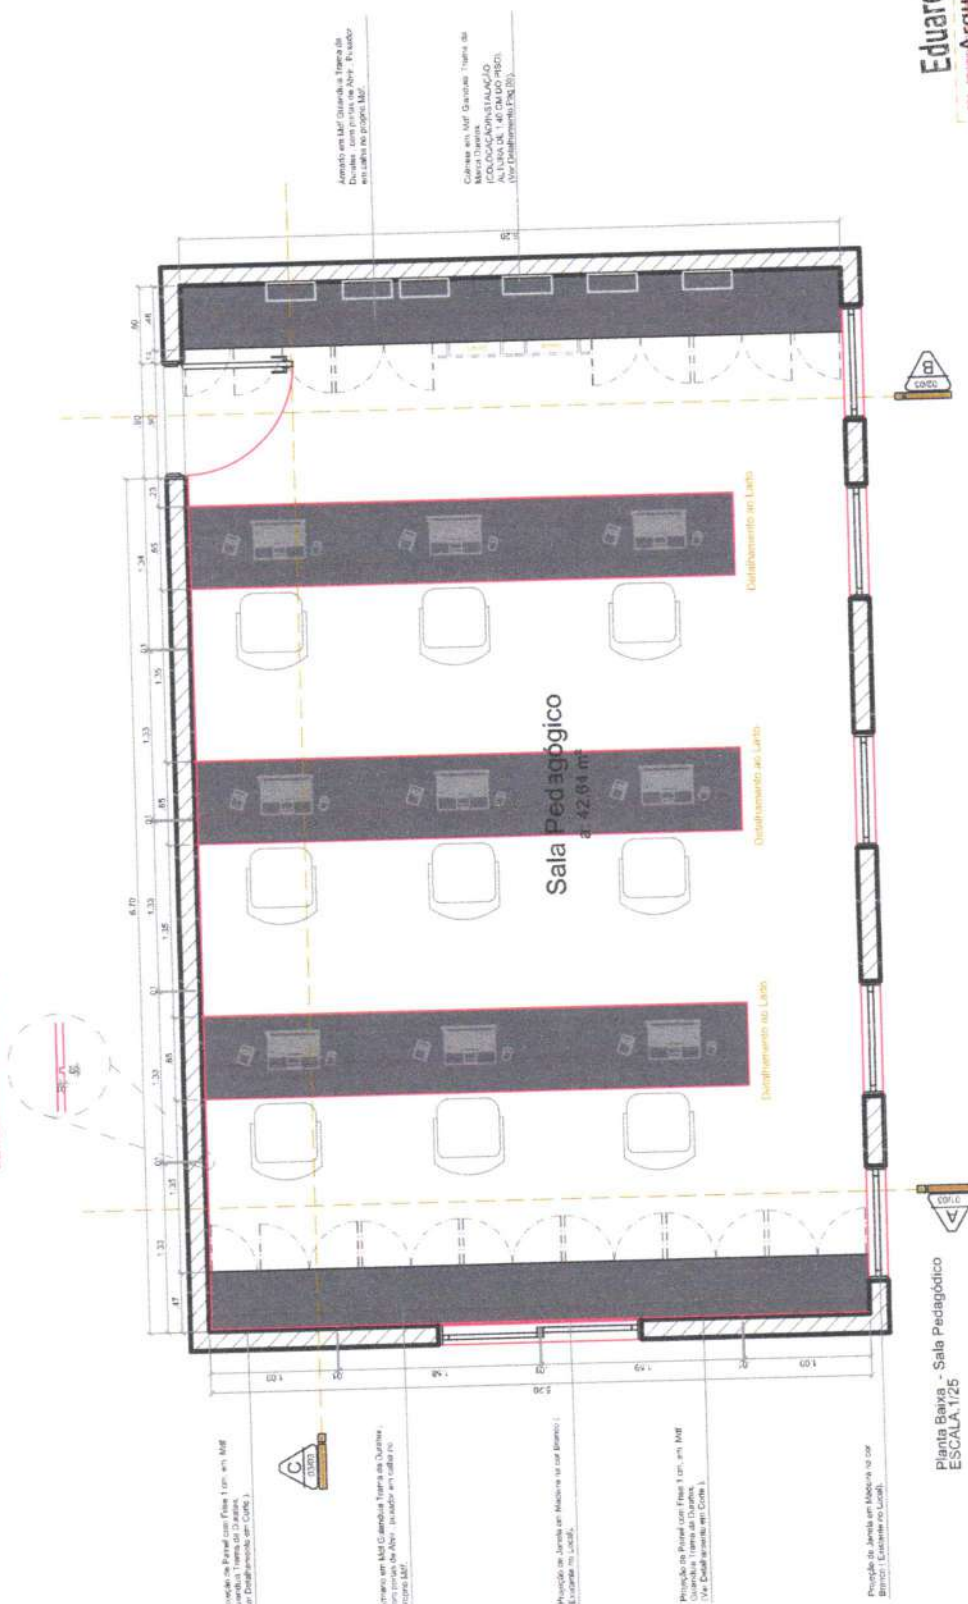

Projeção de Paralelepípedos (1:20) em MEF
(Ver Detalhamento em Corte.)



Projeção de MAF (Cabeçalho) Ternos de Quilates,
com o apoio de Aboto - no lado em sentido ao
projeto MEF.

Projeção de Janelas em Moldura (ou sem Moldura) -
Externa (ou Interna).

Projeção de Paralelepípedos (1:20) em MEF
(Ver Detalhamento em Corte.)

Projeção de Janelas em Moldura (ou sem Moldura) -
Interna (ou Externa).

Planta Baixa - Sala Pedagógica
ESCALA: 1/25


Eduardo Costa Cardoso
Arquiteto e Urbanista
C.A.U.A. 181514-8

Eduardo Costa
arquiteto urbano
C.A.U.A. 181514-8
Rua Barão do Rio Branco, N.º 1.326-C, - Catolé do Rocha/PB
Telefone: (83) 99600-6232


CLIENTE	SECRETARIA DE EDUCAÇÃO	CONTEÚDO	Planta Baixa - Sala Pedagógica	ESCALA	1 / 25
PROJETO	Projeto de Interiores	ENDEREÇO	Catolé do Rocha - PB	DATA	Outubro/2024

E proibido, no forma do Lei nº 5968 Art. 184 do Código Civil Penal, a reprodução total ou parcial desse desenho, como também sua comunicação a terceiros, sem prévia autorização do autor.

24/57

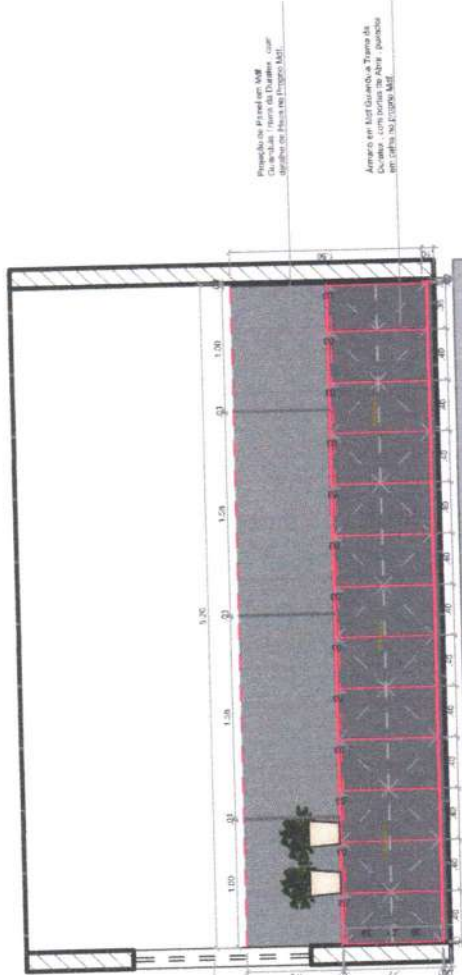

Corte AA - Sala de Reunião
ESCALA 1/25

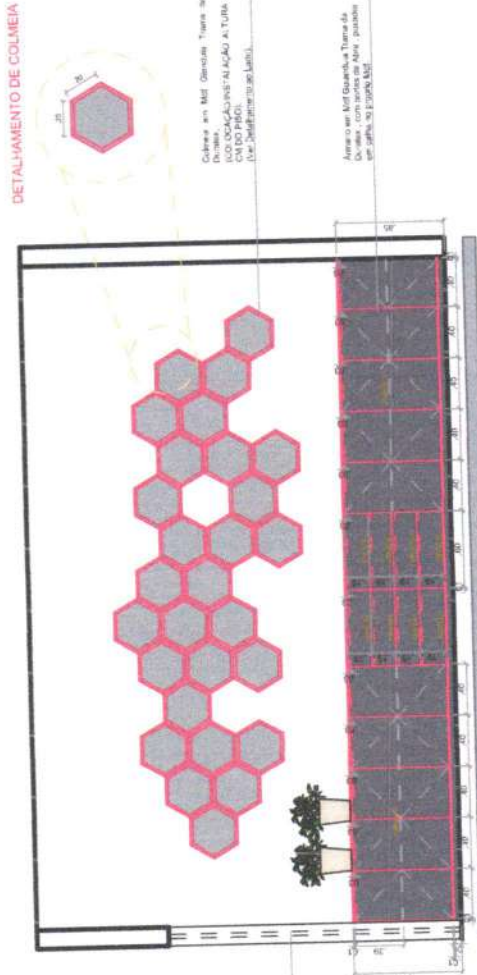

Corte BB - Sala de Reunião
ESCALA 1/25


Eduardo Costa Cardoso
Arquiteto e Urbanista
RUA BRANCO, N. 1.326-C - CATOLÉ DO ROCHA/PB
C.A.U. 181514-8
TELEFONE: (83) 99600-6232

Eduardo Costa
ARQUITETO URBANISTA
C.A.U. 181514-8
Rua Branco do Rio Branco, N. 1.326-C, - Catolé do Rocha/PB
Telefone: (83) 99600-6232


CLIENTE	SECRETARIA DE EDUCAÇÃO	CONTEÚDO:	Corte AA BB - Sala Pedagógico	ESCALA:	1 / 25
	PROJETO DE INTERIORES	ENDEREÇO:	Catolé do Rocha - PB	DATA:	Outubro/2024

25 / 57

E proibido, no termo do Lei nº 5988 Art. 184 do Código Civil Penal, a reprodução total ou parcial desse desenho, como também sua comunicação a terceiros, sem prévio autorização do autor.

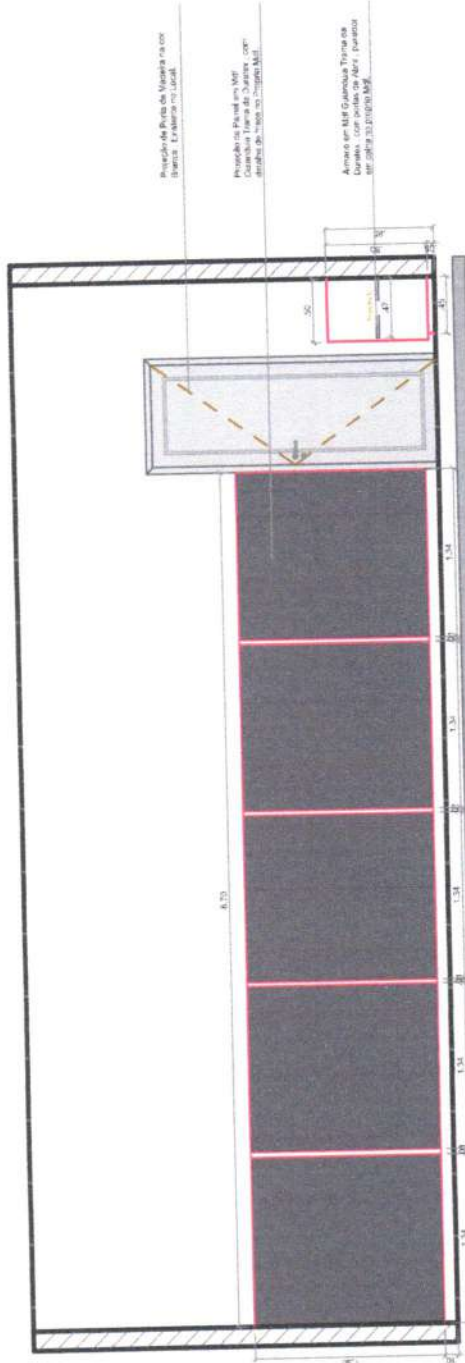

Corte CC - Sala de Reunião
ESCALA 1:25

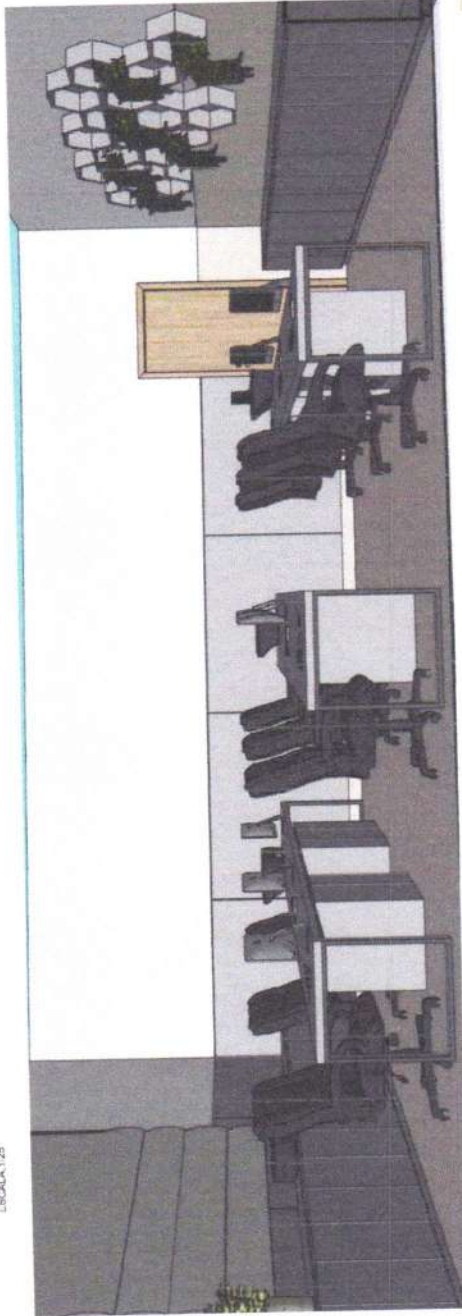


Eduardo Costa Cardoso
Arquiteto e Urbanismo
C.A.U. A 181514-8



Eduardo Costa
Arquiteto e Urbanismo
C.A.U. A 181514-8
Rua Barão do Rio Branco, N. 1.326-C, - Catolé do Rocha/PB
Telefone: (83) 99600-6232

CLIENTE	Secretaria de Educação	CONTEÚDO:	Corte CC - Sala Pedagógico	ESCALA	1 / 25
PROJETO	Projeto de Interiores	ENDEREÇO:	Católe do Rocha - PB	DATA:	Outubro/2024
<p>É proibido, no termo da Lei n.º 5968 Art. 184 do Código Civil Penal, a reprodução total ou parcial desse desenho, como também sua comunicação a terceiros, sem prévia autorização do autor.</p>					

DETALHAMENTO MESA - Base de Mesa (3 UNIDADE MESA COM BASE)
 ESCALA 1/25

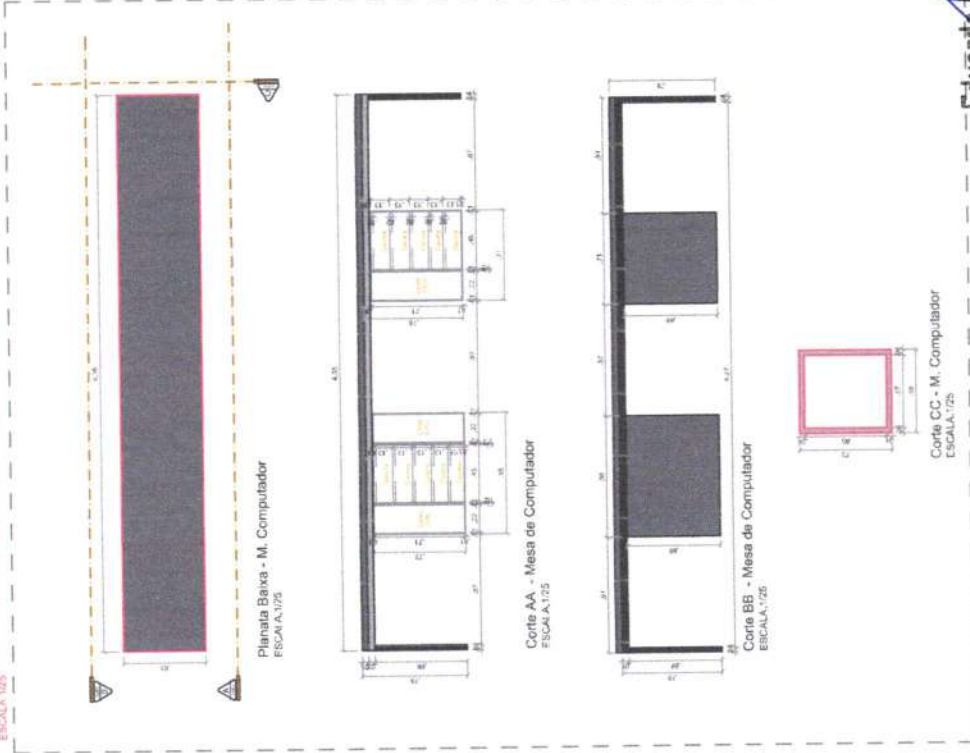




Eduardo Costa Cardoso
 Arquiteto e Urbanista
 C.A.U. 181514-8

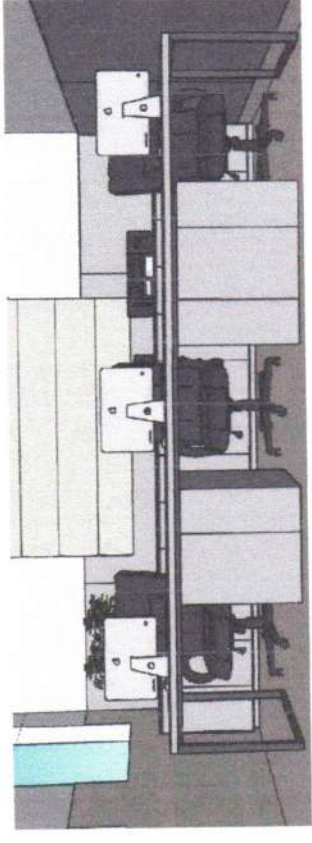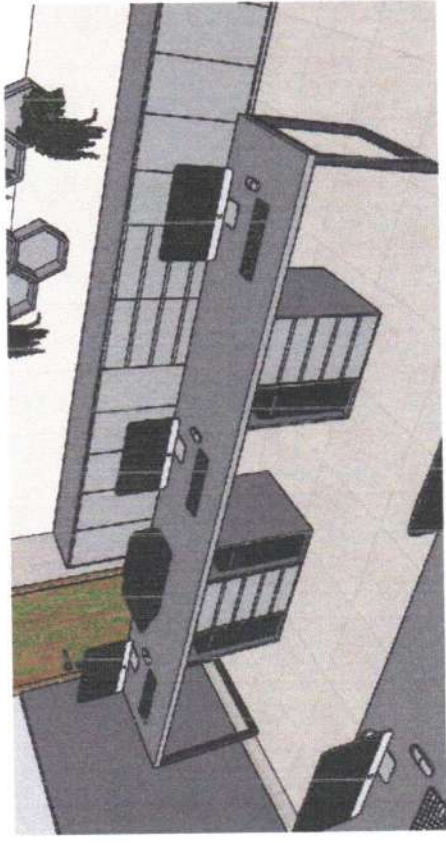

Eduardo Costa
 Arquiteto e Urbanista
 C.A.U. 181514-8
 Rua Barão do Rio Branco, N. 1.326-C, - Catolé do Rocha/PB
 Telefone: (63) 99600-6232

CLIENTE	Secretaria de Educação	CONTEUDO	Del. Mesa Central - Sala Pedagógico	ESCALA	1 / 25
PROJETO	Projeto de Interiores	EMISSÃO:	Catolé do Rocha - PB	DATA:	Outubro/2024
É proibido, no termo da Lei nº 5968 Art. 184 do Código Civil Penal, a reprodução total ou parcial desse desenho, como também sua comunicação e terceiros, sem prévia autorização do autor.					

Perspectiva 3D - Sala de Secretária 02
SEM ESCALA

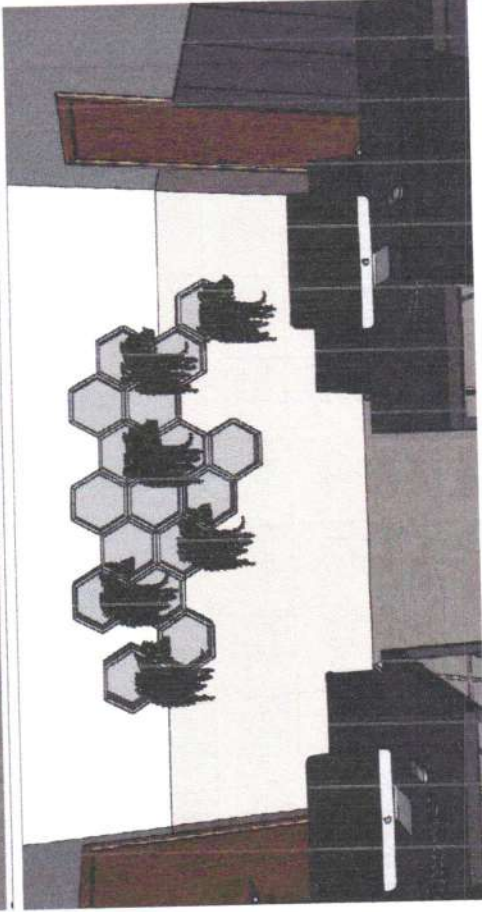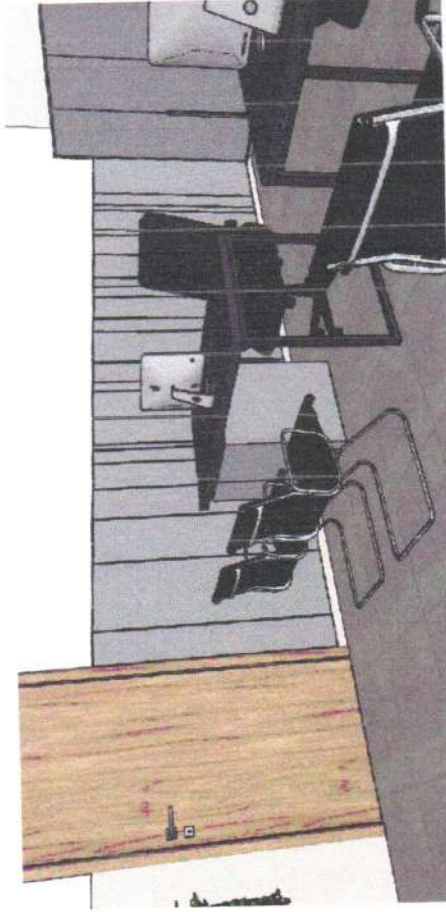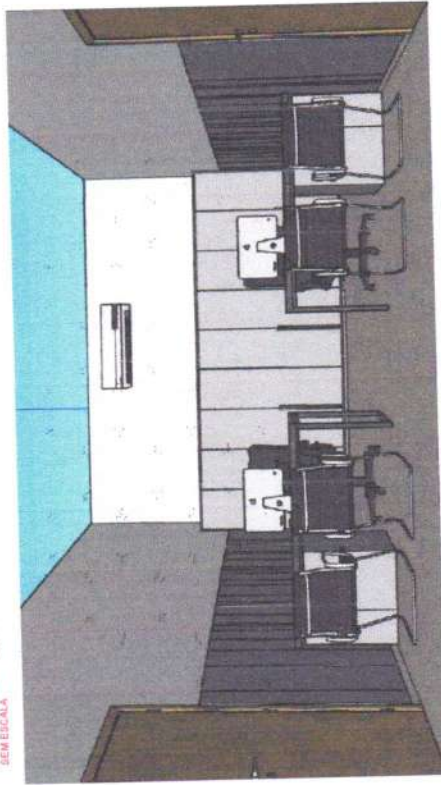

Eduardo Costa Cardoso
Arquiteto e Urbanista

CAU/A 181514-8

ESCALA

1 / 25

DATA

Outubro/2024


28
/57

CLIENTE	Secretaria de Educação	CONTEÚDO	Perspectiva 3D - Administrativa 01
PROJETO	Projeto de Interiores	ENDEREÇO	Catolé do Rocha - PB

É proibida, no todo ou em parte, a reprodução, total ou parcial, desse desenho, como também sua comunicação a terceiros, sem prévia autorização do autor.

Eduardo Costa
arquiteto e urbanista
CAU/A 181514-8

Rua Barão do Rio Branco, N 1.326-C, - Catolé do Rocha/PB
Telefone: (63) 99600-6232

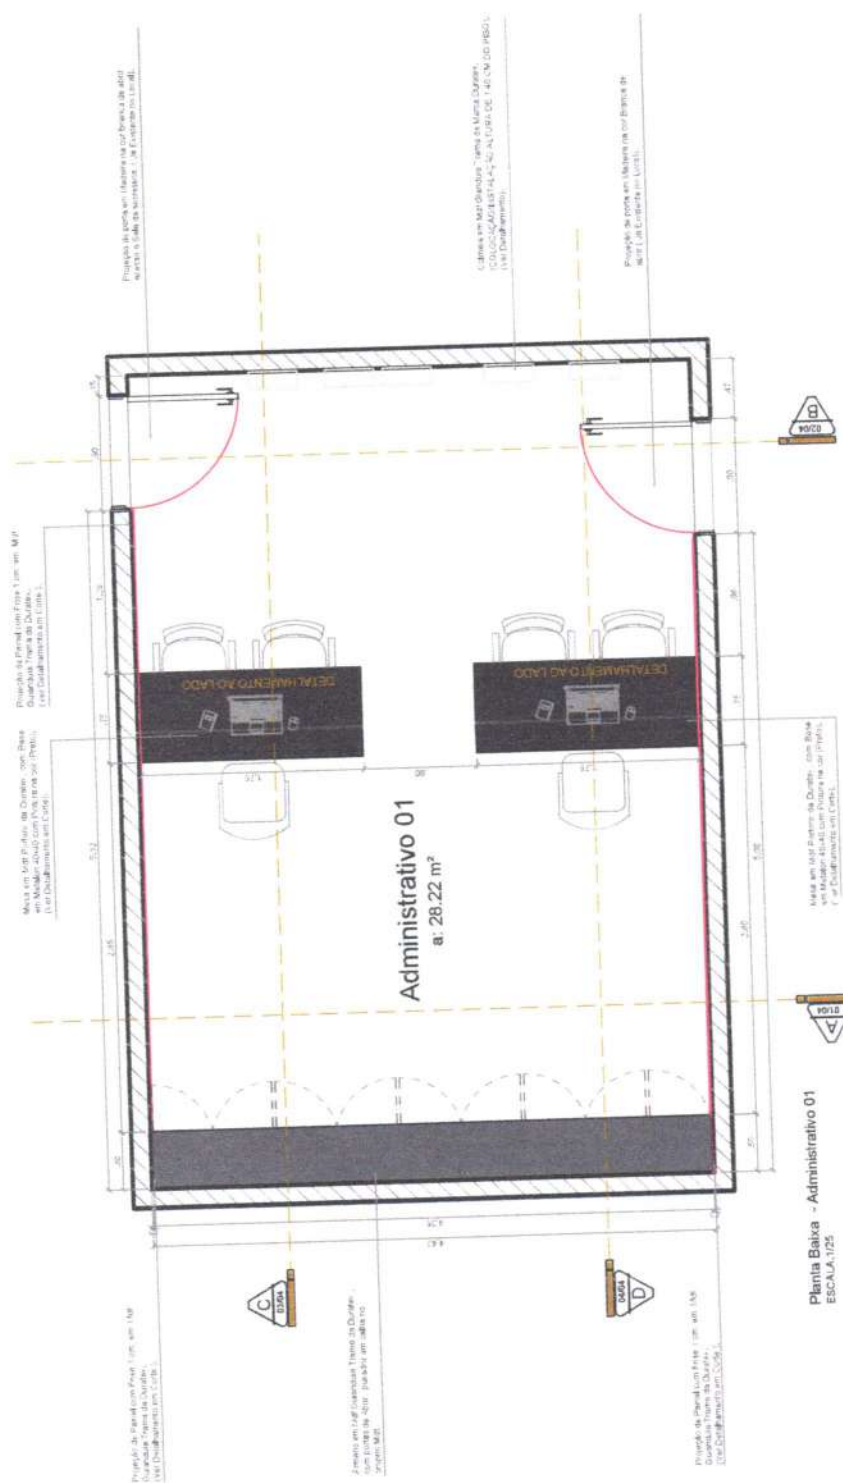

Administrativo 01
a: 28.22 m²

Planta Baixa - Administrativo 01
ESCALA: 1/25

Eduardo Costa
Arquiteto e Urbanista
CAU: A 181514-B


Eduardo Costa
ARQUITETO URBANISTA
CAU: A 181514 - B
Rua Barão do Rio Branco, N. 1.326-C, - Catolé do Rocha/PB
Telefone: (83) 99600-6232

CLIENTE:	Secretaria de Educação	CONTEUDO:	Planta Baixa - Administrativa 01	ESCALA:	1 / 50
	Projeto de Interiores	ENGENHEIRO:	Católé do Rocha - PB	DATA:	Outubro/2024
<p>É proibido, no termo de Lei nº 5988 ART. 184, do Código Civil Penal, a reprodução total ou parcial desse desenho, como também sua comunicação a terceiros, sem prévia autorização do autor.</p>					


29
/57

17 UNIDADES
DETALHAMENTO DE COLMEIA

Colmeia em Mesa Quadrada Trazida da Mesa Corrediça - 100,00x100,00 (Escala: 1:100,00) - (PISO)


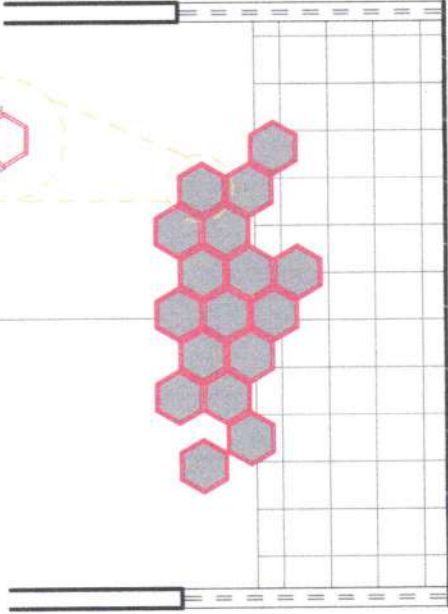


Corte BB - Administrativo 01
ESCALA: 1/25

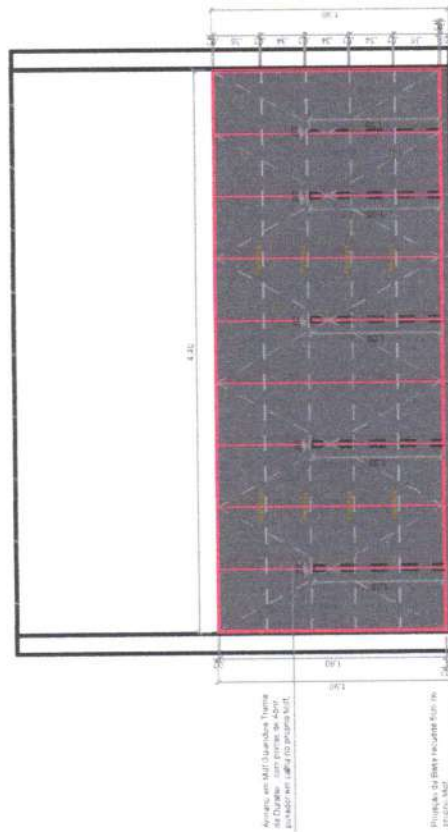


Corte AA - Administrativo 01
ESCALA: 1/25

DETALHAMENTO MESA - Base de Mesa (2 UNIDADES)
ESCALA: 1/25

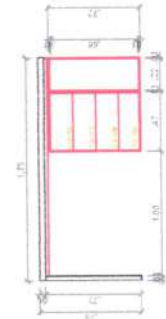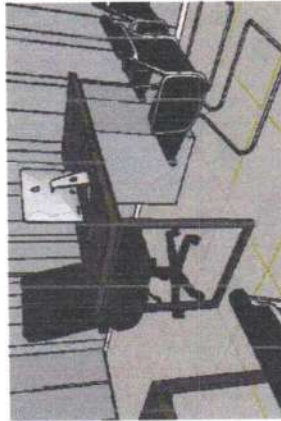

DET. FRONTAL DE MESA -
SALA 01
ESCALA: 1/25

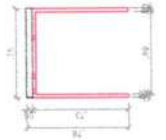

DET. LATERAL DE MESA -
SALA 01
ESCALA: 1/25

Eduardo Costa
ARQUITETO URBANISTA
Rua Barão do Rio Branco, N 1.326-C, - Catolé do Rocha/PB
Telefone: (83) 98600-6232
C.A.U.: A 181514-8

CLIENTE: Secretaria de Educação

PROJETO: Projeto de interiores

CONTEUDO: Corte AA BB - Administrativa 01

ENDEREÇO: Catolé do Rocha - PB


ESCALA: 1 / 25

DATA: Outubro/2024


30 / 57

Eduardo Costa Cardoso
Arquiteto e Urbanista
C.A.U.: 181514-8

É proibido, no todo ou em parte, a reprodução total ou parcial deste desenho, sem prévia autorização do autor.

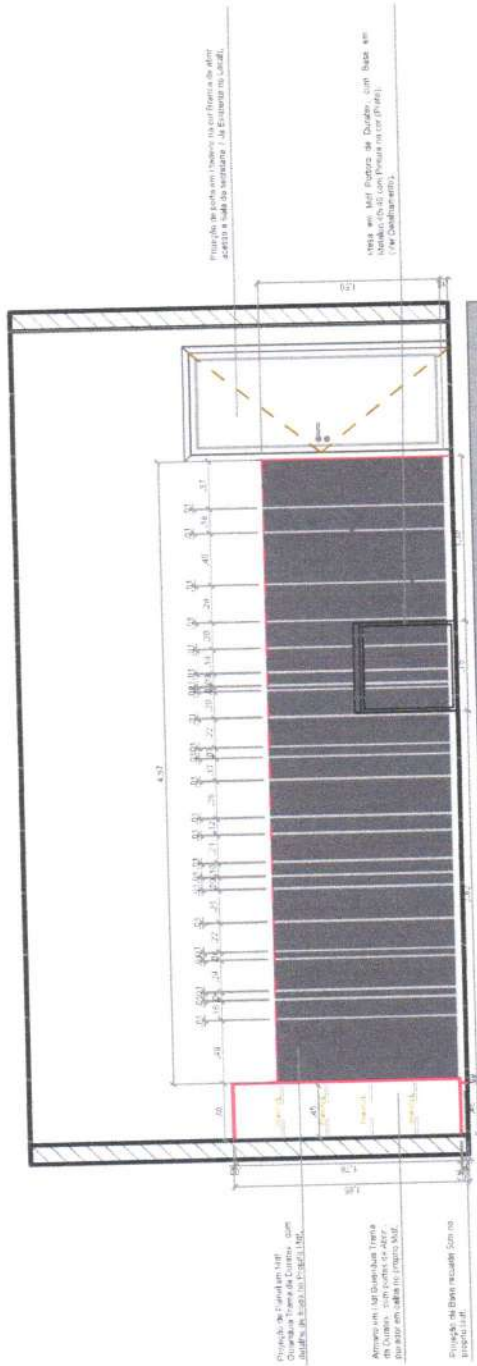

Corte CC - Administrativo 01
ESCALA: 1/25

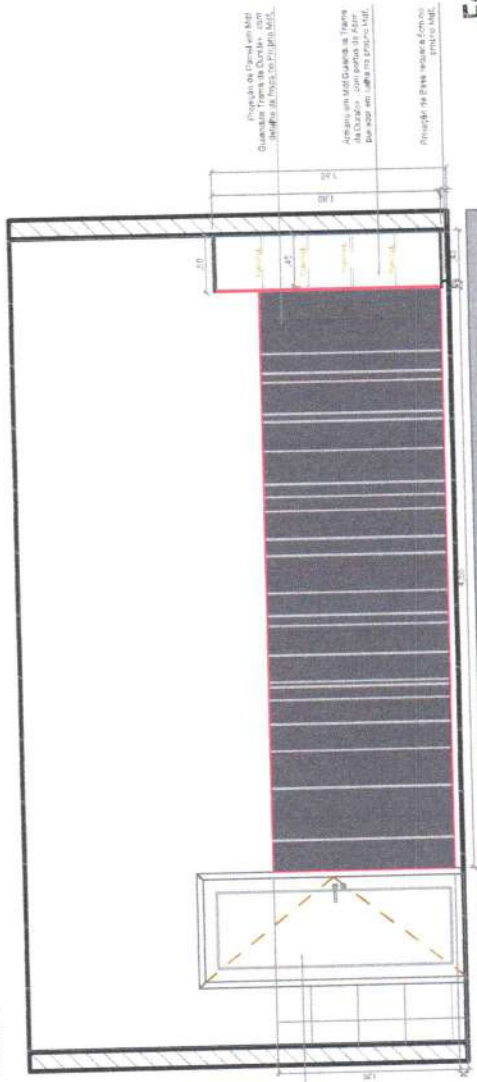

Corte DD - Administrativo 01
ESCALA: 1/25




Eduardo Costa
A R Q U I T E T O · U R B A N I S M O
C.A.U. A 181514-8
Rua Barão do Rio Branco, N 1.326-C, - Catolé do Rocha/PB
Telefone: (83) 99600-6232

CLIENTE:	Secretaria de Educação	CONTEÚDO:	Corte CC DD - Administrativa 01	ESCALA:	1 / 25
	Projeto de interiores	ENDEREÇO:	Católe do Rocha - PB	DATA:	Outubro/2024
PROJETO:					

Eduardo Costa
A R Q U I T E T O · U R B A N I S M O
C.A.U. A 181514-8
31 / 57

É proibida a reprodução total ou parcial desse desenho, sem prévia autorização do autor.


Perspectiva 3D - Sala de Secretaria 02
SEM ESCALA

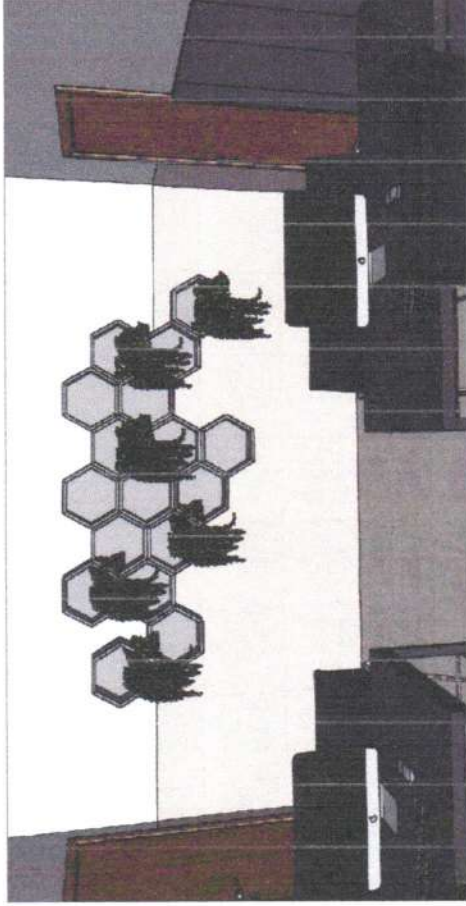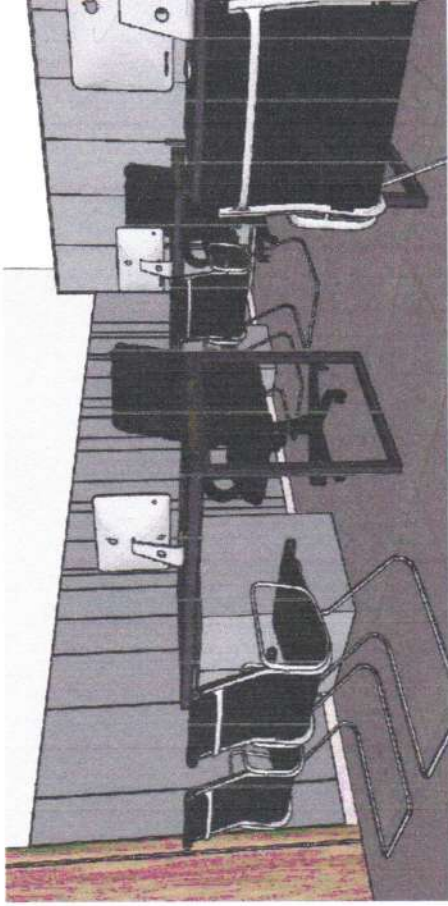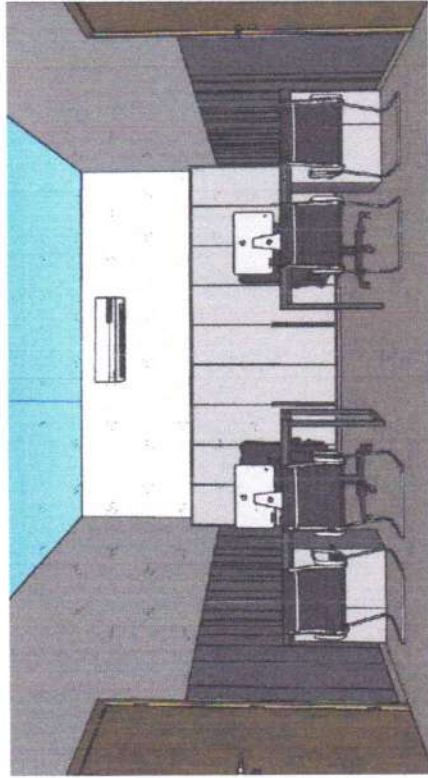

Eduardo Costa
ARQUITETO URBANISTA
CAU: A 181514 - B
Rua Barão do Rio Branco, N 1.326-C, - Catolé do Rocha/PB
Telefone: (83) 99600-6232

Eduardo Costa Cardoso
Arquiteto Urbanista
CAU: A 181514-8

CLIENTE	Secretaria de Educação	CONTEUDO	Perspectiva 3D - Administrativo 02	ESCALA	1 / 25
PROJETO	Projeto de Interiores	ENFEREÇO	Catolé do Rocha - PB	DATA:	Outubro/2024
<p>É proibido, no termo da Lei n.º 5968 Art. 184 do Código Civil Penal, a reprodução total ou parcial desse desenho, como também sua comunicação a terceiros, sem prévia autorização do autor.</p>					

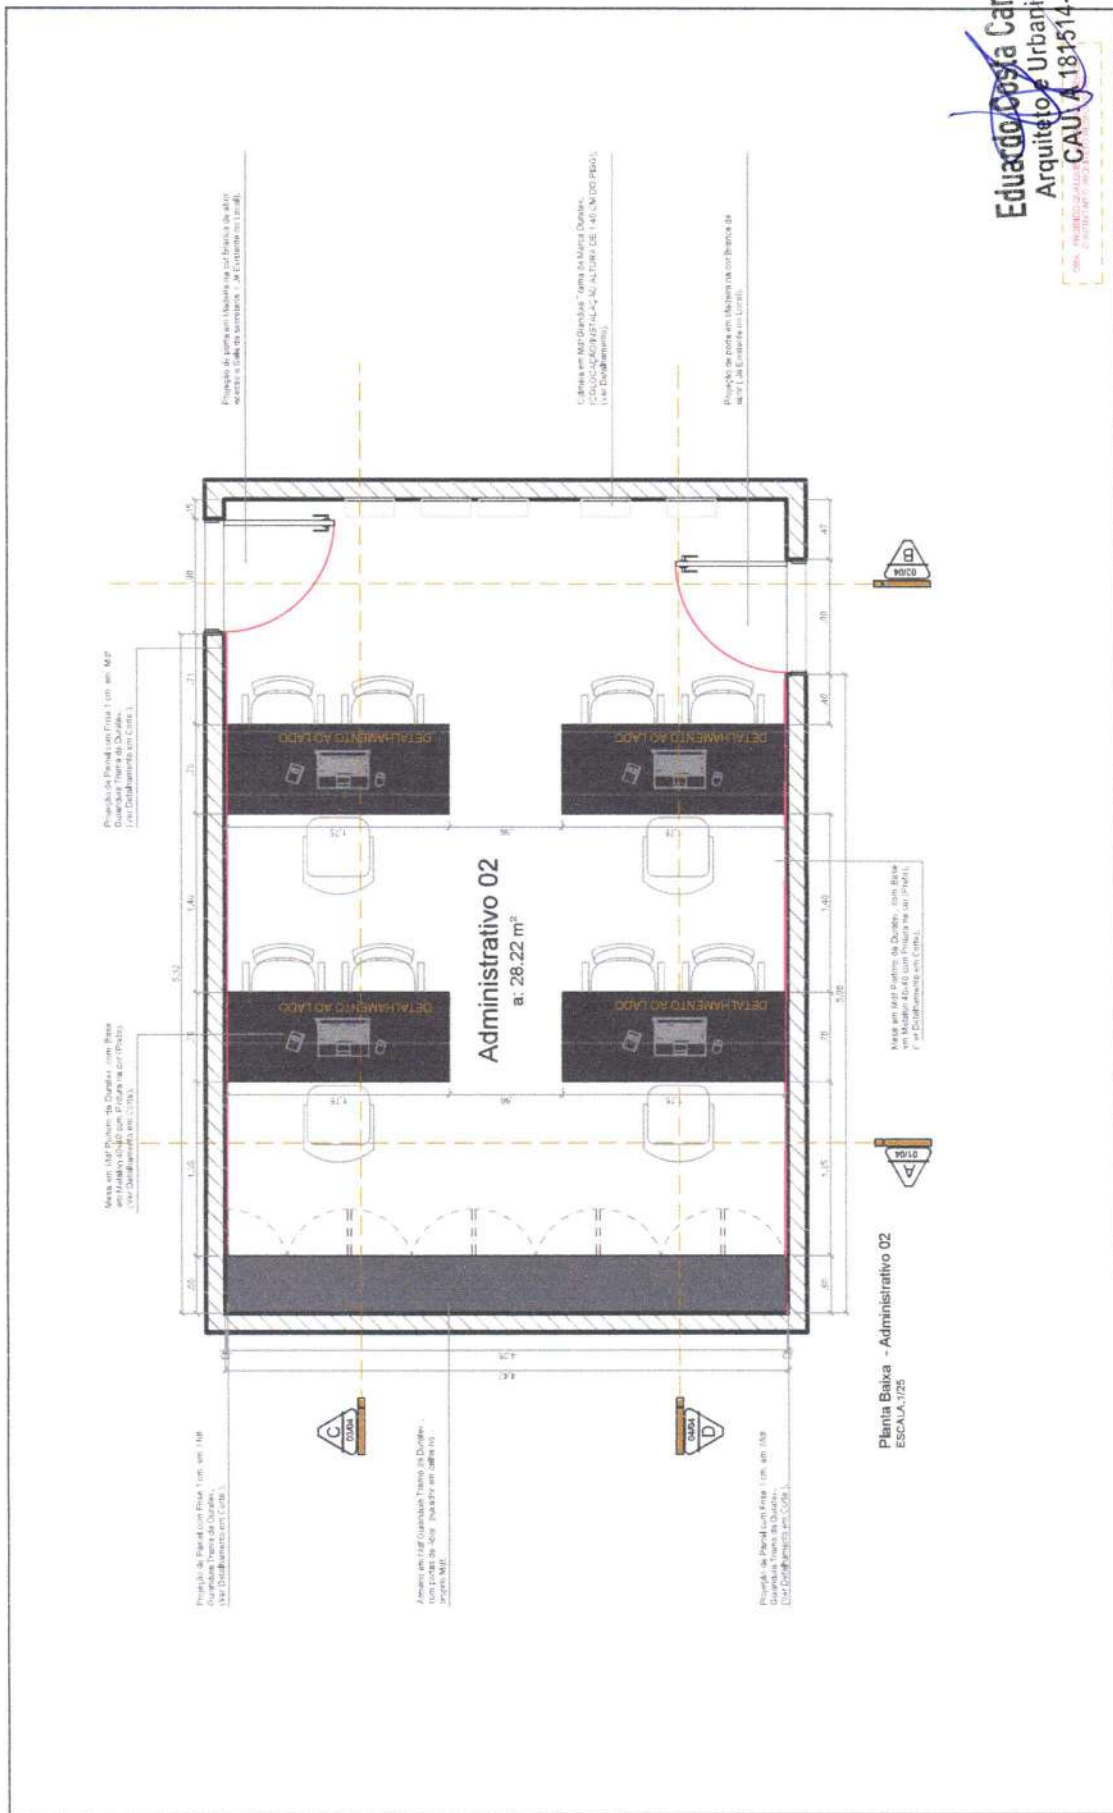

Administrativo 02
at: 28.22 m²

Planta Baixa - Administrativo 02
ESCALA 1/25

Eduardo Costa Cardoso
Arquiteto e Urbanista
CAU A 181514-8

Eduardo Costa
Arquiteto e Urbanista
CAU A 181514-8
Rua Barão do Rio Branco, N. 1.328-C, - Catolé do Rocha/PB
Telefone: (83) 96600-6232


CLIENTE: Secretária de Educação
PROJETO: Projeto de Interiores

CONTEÚDO: Planta Baixa - Administrativo 02
ENDEREÇO: Catolé do Rocha - PB

ESCALA: 1 / 25
DATA: Outubro/2024

E. Proibido, no termo do Lei n.º 5968 Art. 184 do Código Civil Penal, a reprodução total ou parcial desse desenho, como também sua comunicação a terceiros, sem prévia autorização do autor.

17 UNIDADES
DETALHAMENTO DE COLUMEIA


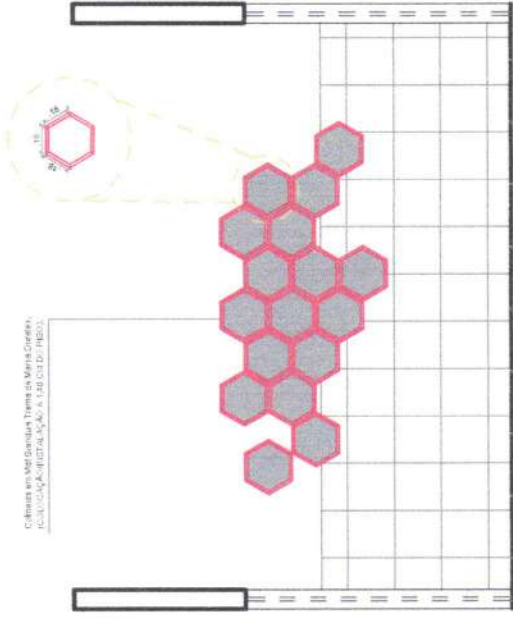


Corte BB - Administrativo 02
ESCALA: 1/25



Corte AA - Administrativo 02
ESCALA: 1/25

DETALHAMENTO MESA - Base de Mesa (4 UNIDADES)
ESCALA 1/25

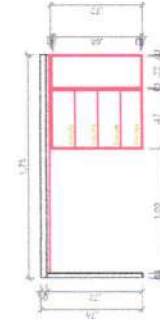
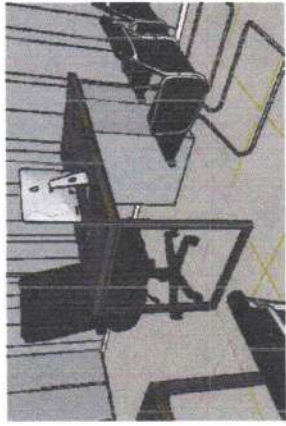


Eduardo Costa
Arquiteto Urbano
CAU: A 181514-8
Rua Barão do Rio Branco, N. 1.326-C. - Catolé do Rocha/PB
Telefone: (83) 99600-6232

CUNTE:	Secretaria de Educação	CONTEUDO:	Corte AA / BB - Administrativo 02	ESCALA:	1 / 25
PROJETO:	Projeto de Interiores	ENDEREÇO:	Catolé do Rocha - PB	DATA:	Outubro/2024

Eduardo Costa Cardoso
Arquiteto Urbano
CAU: A 181514-8

E é proibido, no termo do Lei nº 5988 Art. 184, do Código Civil Penal, e reprodução total ou parcial desse desenho, como também sua comunicação a terceiros, sem prévia autorização do autor.

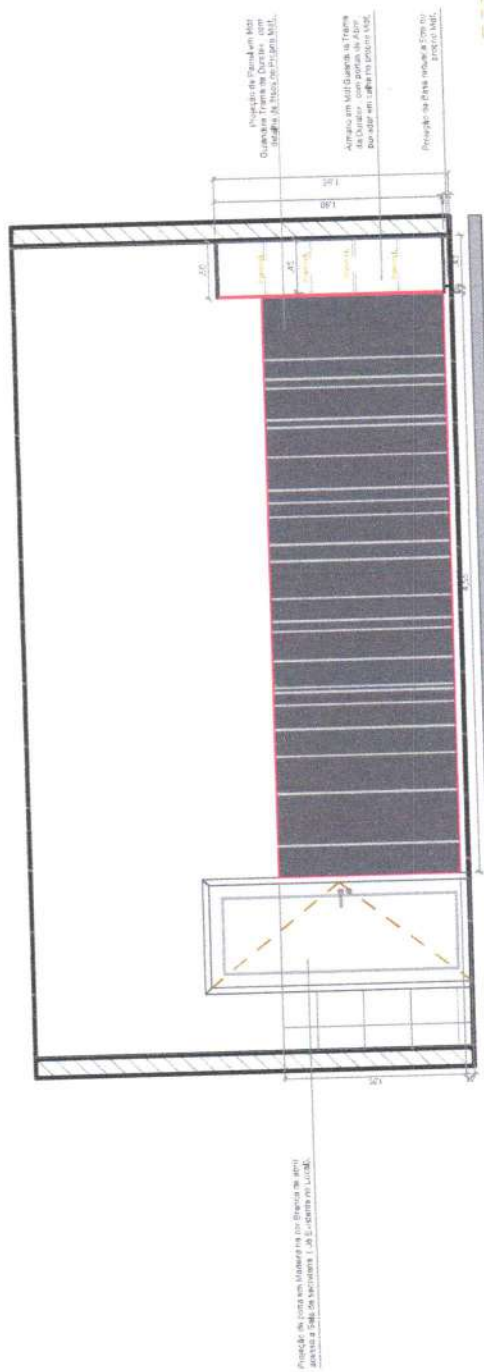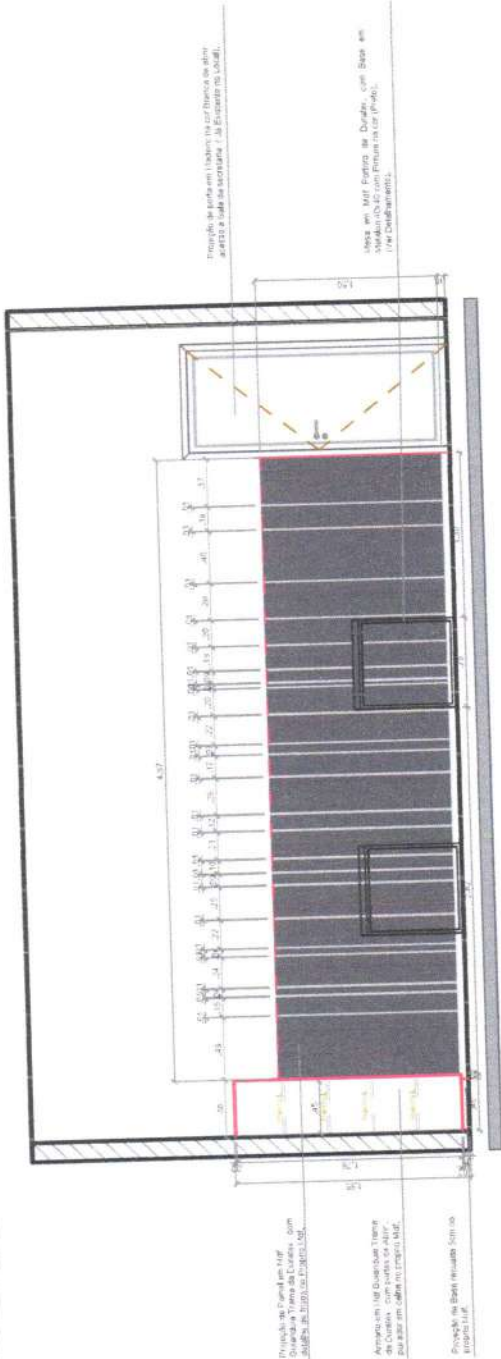

Eduardo Costa Cardoso
 Arquiteto de Urbanismo
 CAU: A 181514-8

Corte DD - Administrativo 02
 ESCALA: 1/25



CIENTE:	Secretaria de Educação	CONTEUDO:	Corte CC DD - Administrativo 02	ESCALA:	1 / 25
PROJETO:	Projeto de Interiores	ENGENHEIRO:	Catolé do Rocha - PB	DATA:	Outubro/2024

Eduardo Costa
 ARQUITETO URBANISTA
 CAU: A 181514 - 8
 Rua Batão do Rio Branco, N. 1.326-C, - Catolé do Rocha/PB
 Telefone: (83) 98600-6232

É proibido, no termo de Lei n.º 5988 Art. 154 do Código Civil Penal, a reprodução total ou parcial desse desenho, como também sua comunicação e terceiros, sem prévia autorização do autor.

35
/57

Perspectiva 3D - Sala da Secretária
SECRETARIA

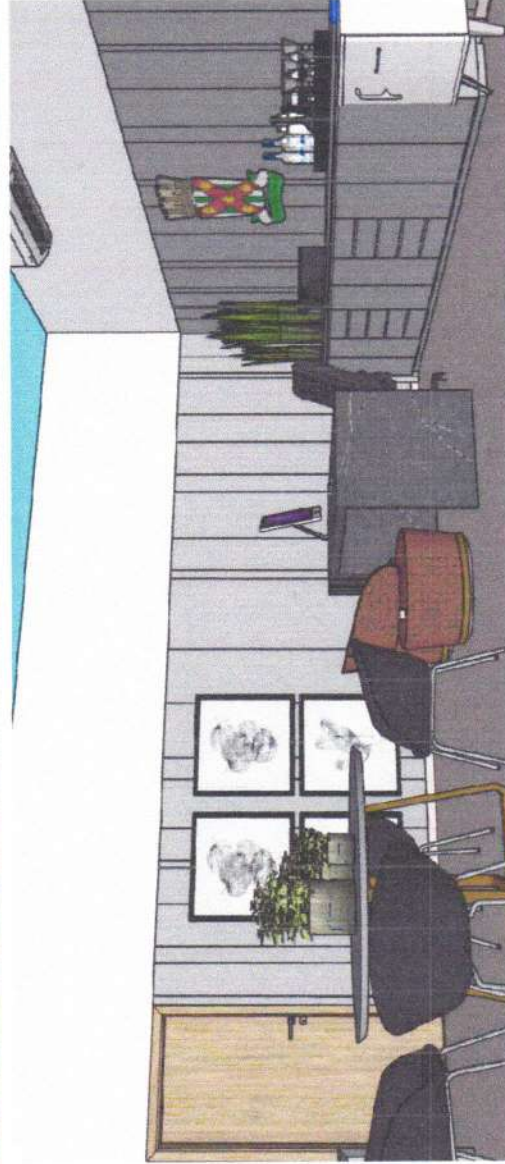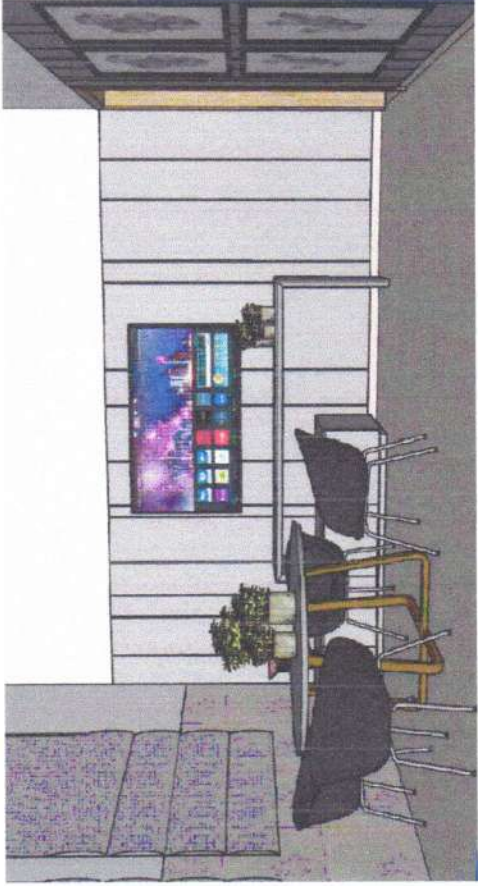

Eduardo Costa Cardoso
Arquiteto e Urbanista
CAU/A 181514-8


088 - PROFISSIONAL AUTÔNOMO
CONTRATO RESCISÓRIO

Eduardo Costa
Arquiteto e Urbanista
CAU/A 181514-8
Rua Barão do Rio Branco, N 1.326-C, - Catolé do Rocha/PB
Telefone: (83) 99600-6232

CIENTE	Secretaria de Educação	CONTEUDO	Perspectiva 3D - Sala da Secretária	ESCALA	1 / 25
PROJETO:	Projeto de Interiores	ENDEREÇO:	Catolé do Rocha - PB	DATA:	Outubro/2024

36 / 57

E proibido, no termo da Lei nº 9968 Art. 184 do Código Civil Penal, a reprodução total ou parcial desse desenho, como também sua comunicação a terceiros, sem prévia autorização do autor.

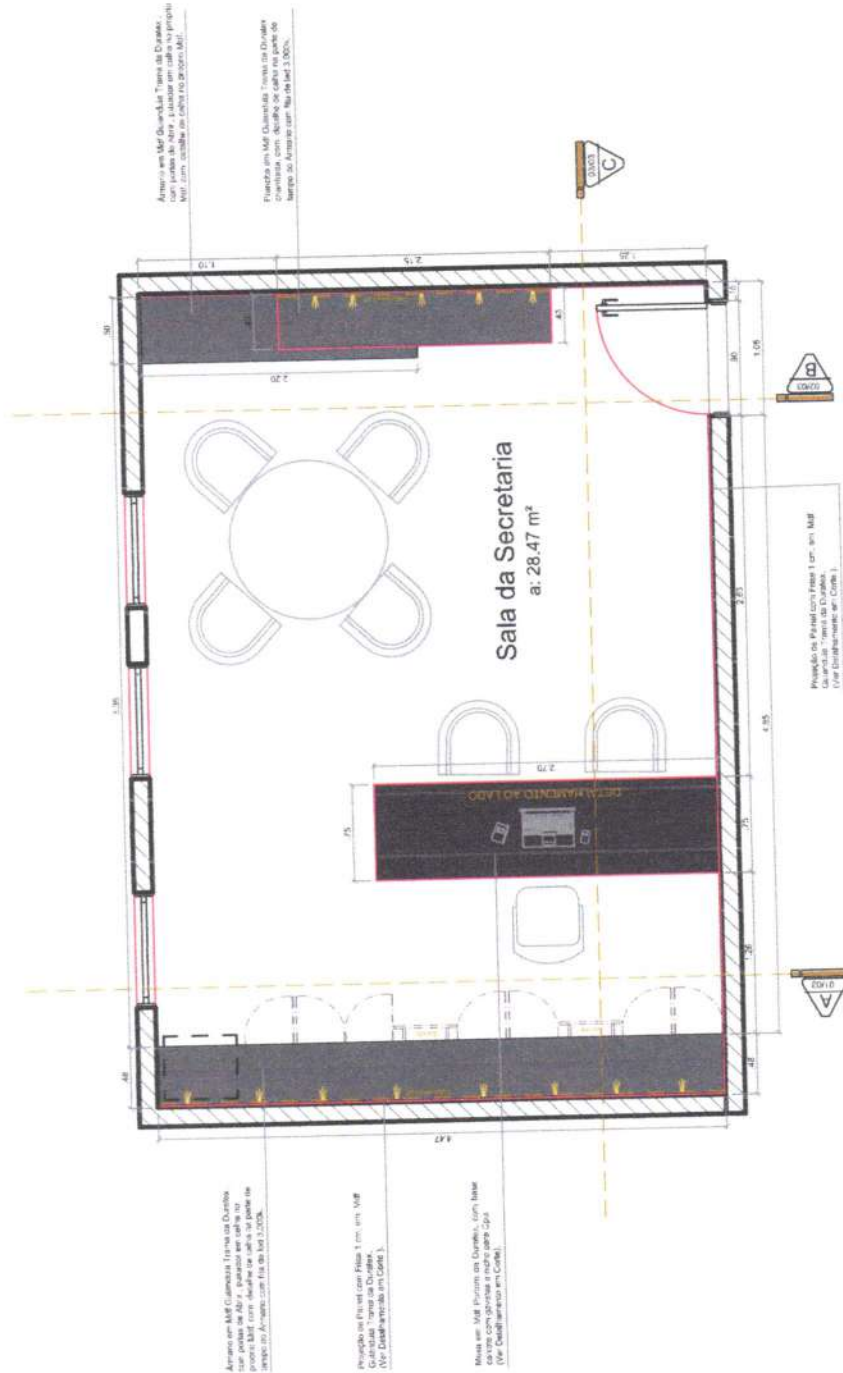


Eduardo Costa
Arquiteto Urbanismo
CAU: A181514-8

37
/57


ESCALA	1 / 25
DATA	Outubro/2024
CLIENTE	Secretaria de Educação
CONTEÚDO	Perspectiva 3D - Sala da Secretária
ENGENHEIRO	Catolé do Rocha - PB
PROJETO	Projeto de Interiores
<p>É proibido, no termo da Lei nº 5968 Art. 164 do Código Civil Penal, a reprodução total ou parcial desse desenho, como também sua comunicação e terceiros, sem prévia autorização do autor.</p>	

Eduardo Costa
arquiteto urbano
C.A.U. A 181514 - 8

Rua Barrão do Rio Branco, N 1.326-C, - Catolé do Rocha/PB
Telefone: (83) 99600-6232

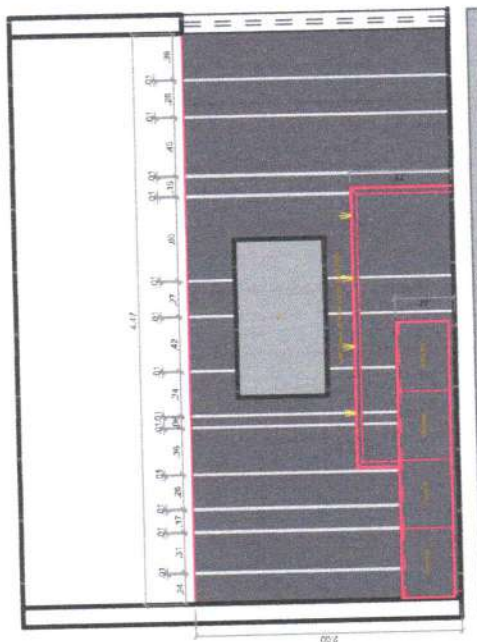

CORTE BB - Sala da Secretária
ESCALA: 1/25


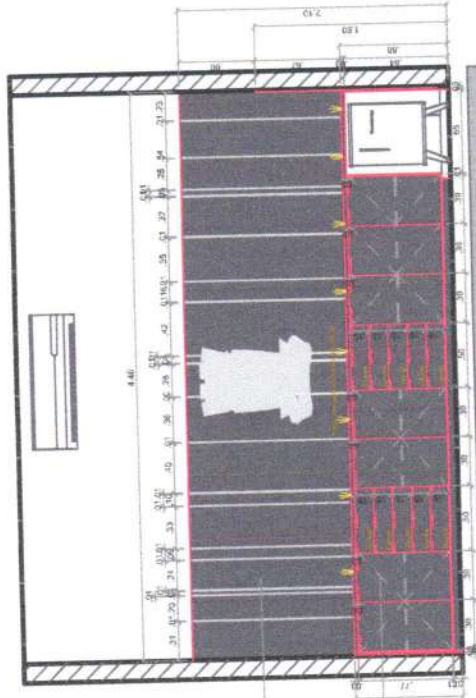


CORTE AA - Sala da Secretária
ESCALA: 1/25

Arquiteto em exercício. Responsável Técnico da
Arquitetura e Urbanismo de Alagoas.
Prestador de serviços em nome próprio. Não possui
inscrição de número de registro profissional.
Atividade profissional registrada em 03/09/2024.

Arquiteto em exercício. Responsável Técnico da
Arquitetura e Urbanismo de Alagoas.
Prestador de serviços em nome próprio. Não possui
inscrição de número de registro profissional.
Atividade profissional registrada em 03/09/2024.

DET. FRONTAL DE MÓVEL - SALA 02
ESCALA: 1/25

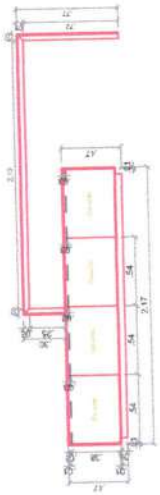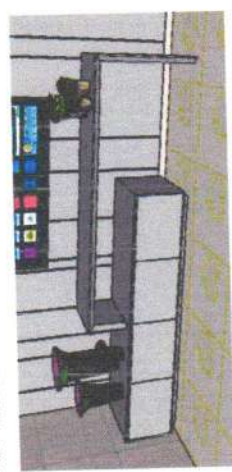

Vista Frontal
ESCALA: 1/25

Eduardo Costa
Arquiteto e Urbanista
C.A.U. A 161514-8

Eduardo Costa
arquiteto urbano
C.A.U. A 161514 - 8
Rua Barão do Rio Branco, N.º 1.326-C, - Catolé do Rocha/PB
Telefone: (83) 99600-6232

CLIENTE: Secretária de Educação
PROJETO: Projeto de Interiores


CONTEÚDO: Corte AA BB - Sala da Secretária
ENDEREÇO: Catolé do Rocha - PB

ESCALA: 1 / 25


DATA: Outubro/2024

38 / 57


É proibido, no termo da Lei nº 5968 Art. 184 do Código Civil Penal, a reprodução total ou parcial desse desenho, como também sua comunicação a terceiros, sem prévia autorização do autor.

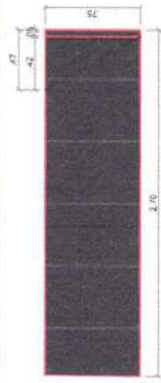

DET. VISTA DE CIMA - MESA
ESCALA: 1/25

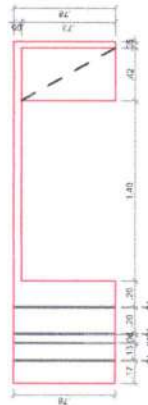


DET. FRONTAL DE MESA
ESCALA: 1/25

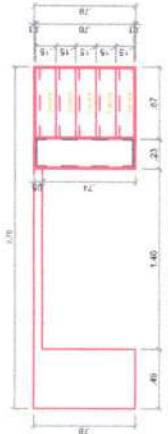

DET. VISTA DE MESA - POSTERIOR
ESCALA: 1/25

Eduardo Costa Cardoso
Arquiteto e Urbanista
C.A.U. A-181514-8

39 /57

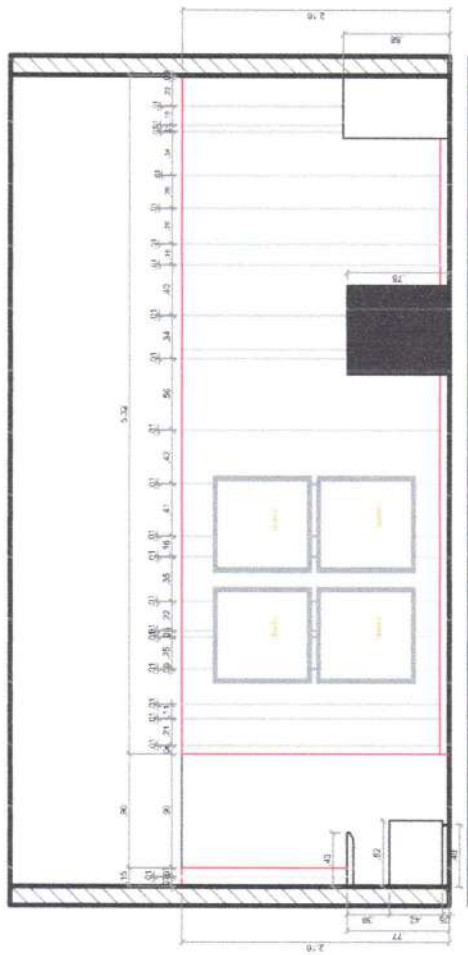


CORTE CC - Sala da Secretária
ESCALA: 1/25

Eduardo Costa
Arquiteto e Urbanista
C.A.U. A 181514 - 8
Rua Barão do Rio Branco, N. 1.326-C. - Catolé do Rocha/PB
Telefone: (83) 99600-6232

CLIENTE	Secretaria de Educação	CONTEUDO:	Corte CC - Sala da Secretária	ESCALA:	1 / 25
PROJETO:	Projeto de Interiores	ENDEBREÇO:	Catolé do Rocha - PB	DATA:	Outubro/2024

É proibido, na forma da Lei nº 5968 Art. 184 do Código Civil Penal, a reprodução total ou parcial desse desenho, como também sua comunicação a terceiros, sem prévia autorização do autor.


Perspectiva 3D - Sala de CONSELHOS
SEM ESCALA

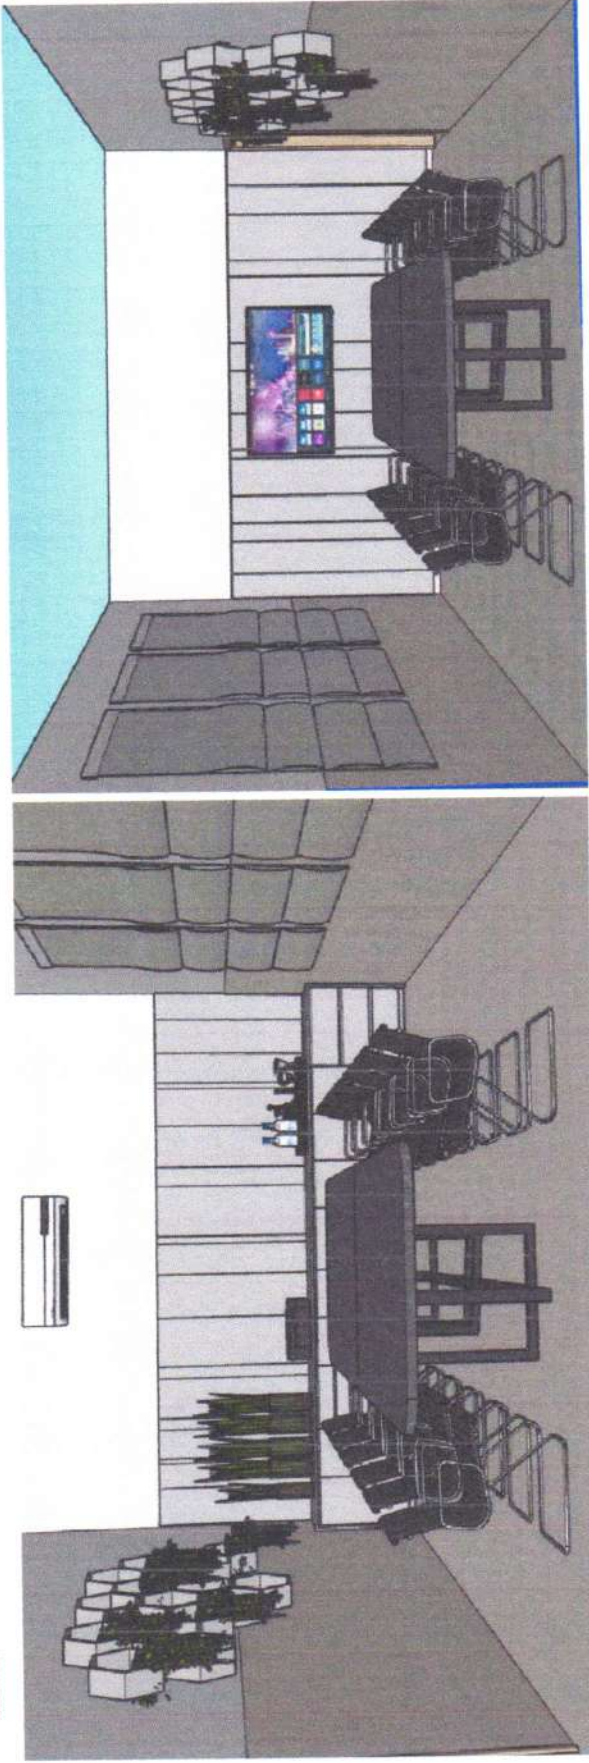

Eduardo Costa Cardoso
Arquiteto e Urbanista
CAU: A-181514-8

Eduardo Costa
arquiteto urbano
C.A.U. A-181514-8
Rua Barão do Rio Branco, N. 1.326-C, - Catolé do Rocha/PB
Telefone: (83) 99600-6232

CLIENTE:	Secretaria de Educação	CONTEUDO:	Perspectiva 3D - Sala de Conselhos	ESCALA:	1 / 25
PROJETO:	Projeto de interiores	ENDEREÇO:	Catolé do Rocha - PB	DATA:	Outubro/2024
<p>É proibido, na forma da Lei. n.º 5968 Art. 184 do Código Civil Penal, a reprodução total ou parcial desse desenho, como também sua comunicação a terceiros, sem prévia autorização do autor.</p>					

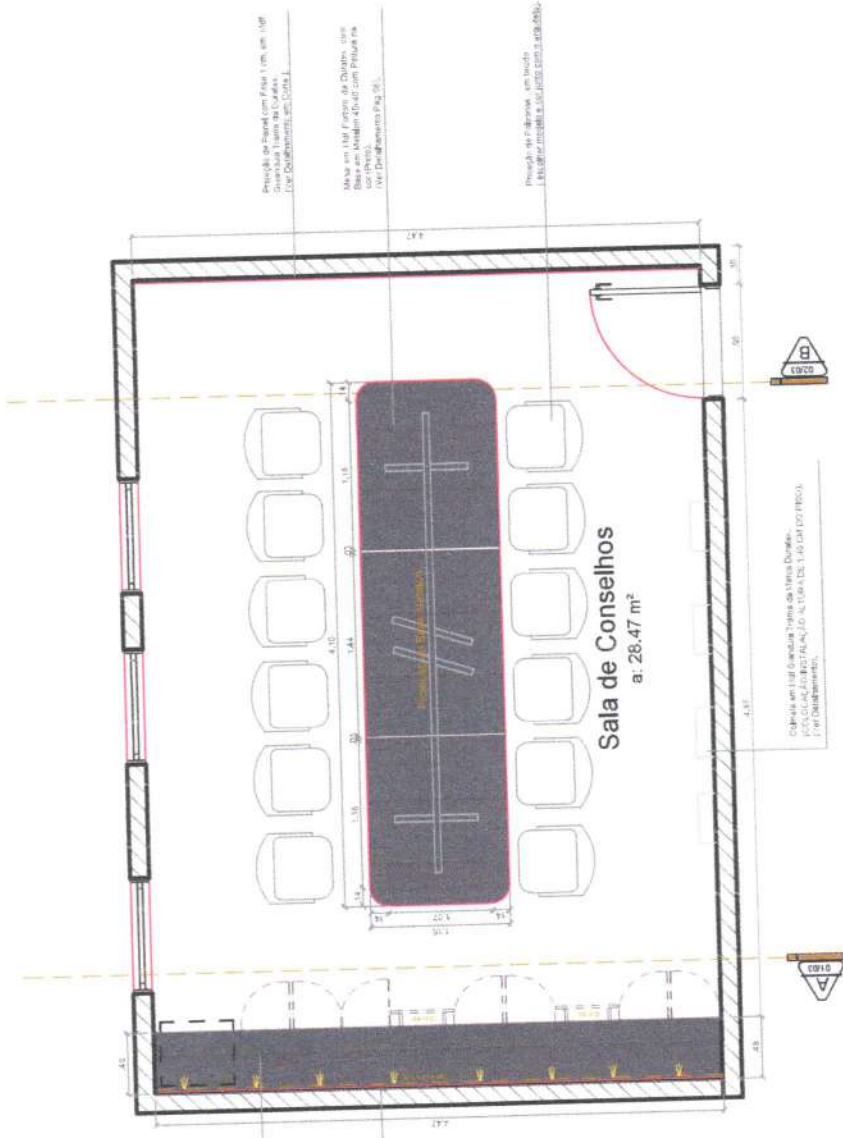

Planta Baixa - Sala de Conselhos
ESCALA: 1/25


Eduardo Costa Cardoso
Arquiteto e Urbanista
CAU: A 181514-8

Eduardo Costa
ARQUITETO URBANISTA
Rua Barão do Rio Branco, N. 1.326-C, - Catolé do Rocha/PB
CA U: A 181514 - 8
Telefone: (83) 99600-6232


CLIENTE:	Secretaria de Educação	CONTEÚDO:	Planta Baixa - Sala de Conselhos	ESCALA:	1 / 25
PROJETO:	Projeto de Interiores	ENDEREÇO:	Catolé do Rocha - PB	DATA:	Outubro/2024
É proibido, no termo da Lei n.º 5988 Art. 184 do Código Civil Penal, a reprodução total ou parcial desse desenho, como também sua comunicação a terceiros, sem prévia autorização do autor.					

Arquiteto em São Paulo, SP, inscrita no Conselho de Arquitetura e Urbanismo do Estado de São Paulo, sob o nº 1.232/2019.

Arquiteto em São Paulo, SP, inscrita no Conselho de Arquitetura e Urbanismo do Estado de São Paulo, sob o nº 1.232/2019.

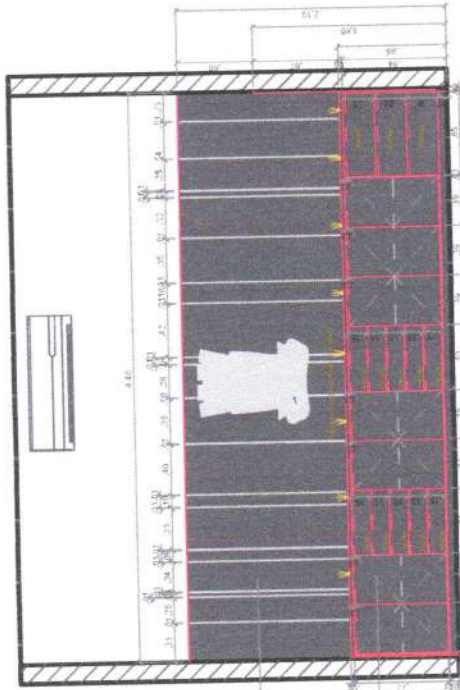


CORTE AA - Sala de Conselhos
ESCALA: 1/25

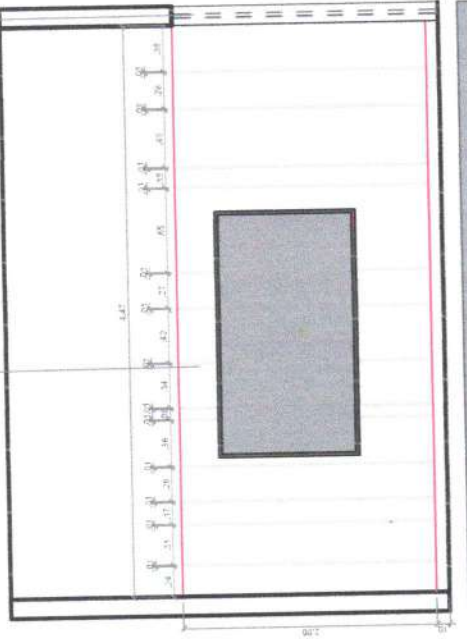

CORTE BB - Sala de Conselhos
ESCALA: 1/25

DET. COLMEIA
ESCALA: 1/25

28 UNIDADES
DETALHAMENTO DE COLMEIA

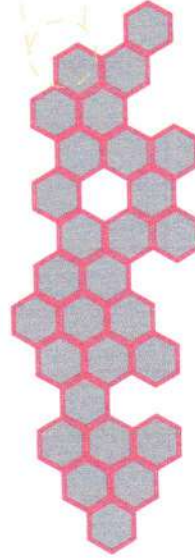

Eduardo Costa Cardoso
Arquiteto e Urbanista
CAU: A 181514-B


Eduardo Costa
Arquiteto e Urbanista
CAU: A 181514-B
Rua Barão do Rio Branco, N. 1.326-C, -Catolé do Rocha/PB
Telefone: (63) 996600-6232

CLIENTE:	Secretaria de Educação	CORTE/UDO:	Corte AA, BB - Sala de Conselhos	ESCALA:	1 / 25
PROJETO:	Projeto de interiores	ENGENHEIRO:	Catolé do Rocha - PB	DATA:	Outubro/2024


42
/57

É proibido, no termo da Lei nº 5.968 Art. 184 do Código Civil Penal, a reprodução total ou parcial desse desenho, como também sua comunicação a terceiros, sem prévia autorização do autor.


DETALHAMENTO MESA - Sala de Conselhos / AUDITORIO
Sem ESCALA

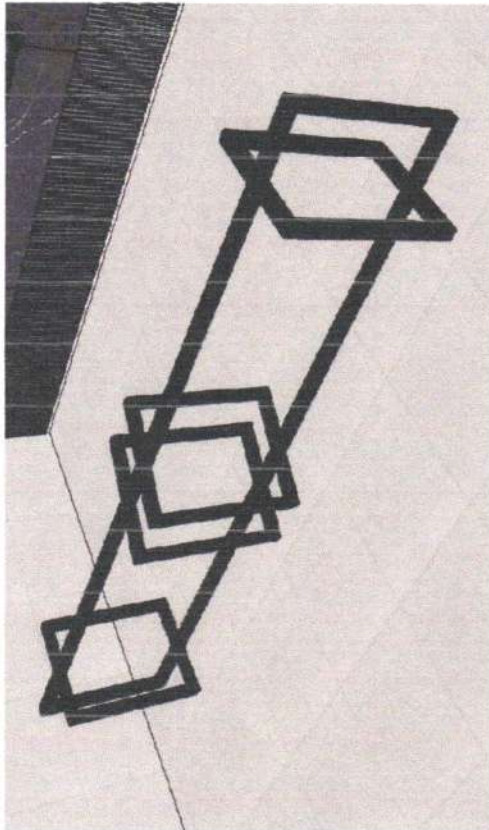

DETALHAMENTO MESA - Tampo de Mesa Chamfrada de Mesa
ESCALA 1/25

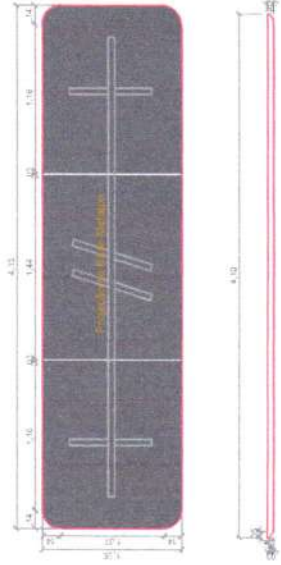

DETALHAMENTO MESA - Base de Mesa
ESCALA 1/25

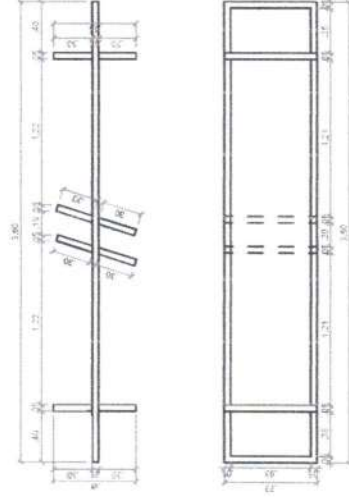



Eduardo Costa Cardoso
Arquiteto e Urbanismo
CAU - A 181514-8



CIENTE	Secretaria de Educação	CONTEÚDO	Det. Mesa - Sala de Conselhos	ESCALA	1 / 25
PROJETO	Projeto de interiores	ENDEREÇO	Catolé do Rocha - PB	DATA	Outubro/2024
E proibido, no termo da Lei n.º 5968 Art. 184 do Código Civil Penal, a reprodução total ou parcial desse desenho, como também sua comunicação a terceiros, sem prévia autorização do autor.					

Eduardo Costa
Arquiteto e Urbanista
CAU - A 181514-8
Rua Barão do Rio Branco, N.º 328-C, - Catolé do Rocha/PB
Telefone: (83) 99600-6232

Perspectiva 3D - Sala Senso Escolar
SEM ESCALA

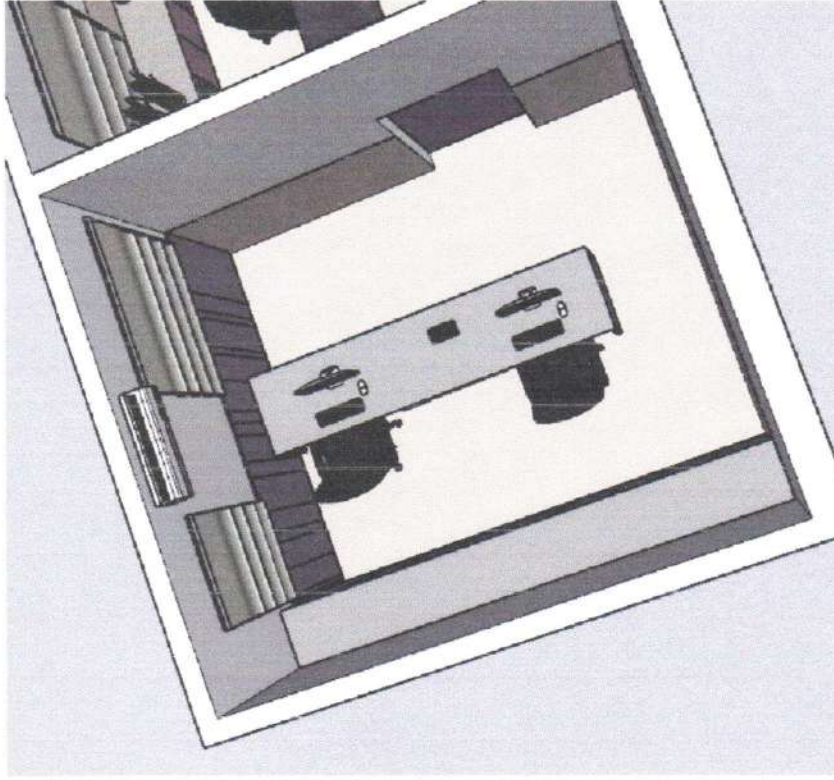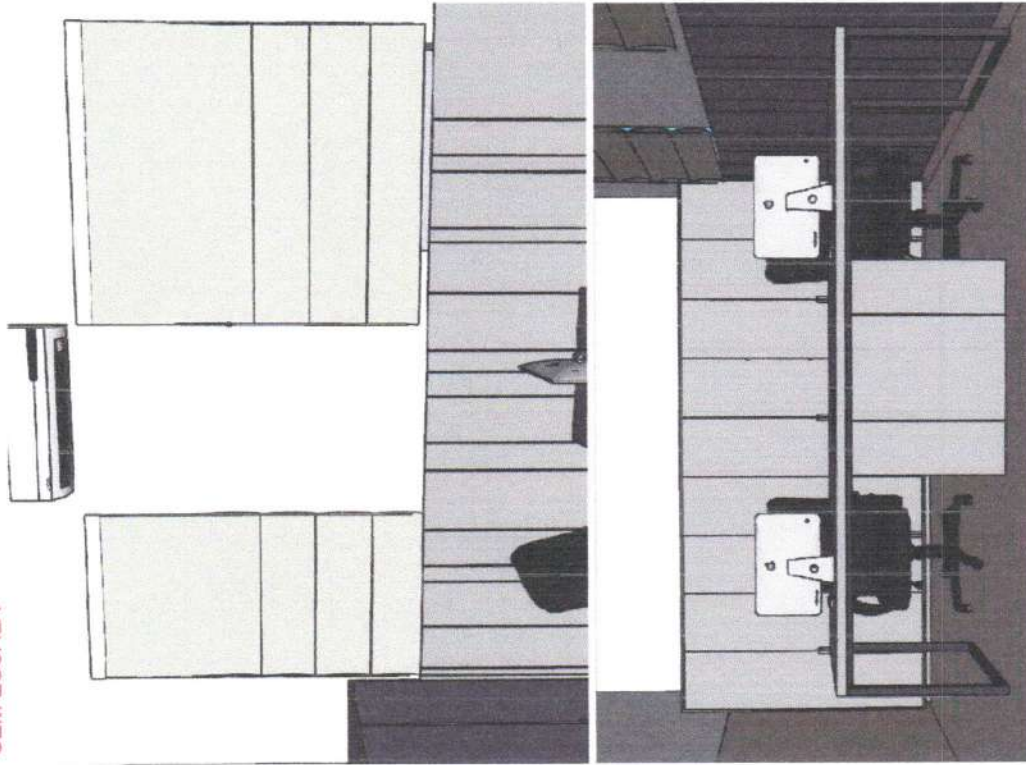

Perspectiva 3D - Sala Senso Escolar
SEM ESCALA

Eduardo Costa Cardoso
Arquiteto e Urbanista
CAU-A 181514-8

Eduardo Costa
Arquiteto e Urbanista

CAU-A 181514-8
Rua Barão do Rio Branco, N 1.326-C, - Catolé do Rocha/PB
Telefone: (83) 99600-6232

CLIENTE:	Secretaria de Educação	CONTEÚDO:	Perspectivas 3d - Senso Escolar	ESCALA:	1 / 25
PROJETO:	Projeto de Interiores	ENDEREÇO:	Catolé do Rocha - PB	DATA:	Outubro/2024
<p>É proibido, no termo do Lei nº. 5988 Art. 184 do Código Civil Penal, a reprodução total ou parcial desse desenho, como também sua comunicação a terceiros, sem prévia autorização do autor.</p>					



44 /57

Detalhe de Janela (de correr/ 2 folhas) em Vidro Incolor. Já Existente. (COLOCAÇÃO DE PERSIANA EM AMABAS AS JANELAS). (Ver Detalhamento Pág 03).

Detalhe de Janela (Fixa) em Vidro Incolor. Já Existente. (COLOCAÇÃO DE PERSIANA EM AMABAS AS JANELAS). (Ver Detalhamento Pág 03).

Detalhe de Porta de Abrir, em Madeira. (Acesso a sala de Coordenação).

DETALHE DE MDF GIANDUÍLA TRAMA (MARCA DURATEX)

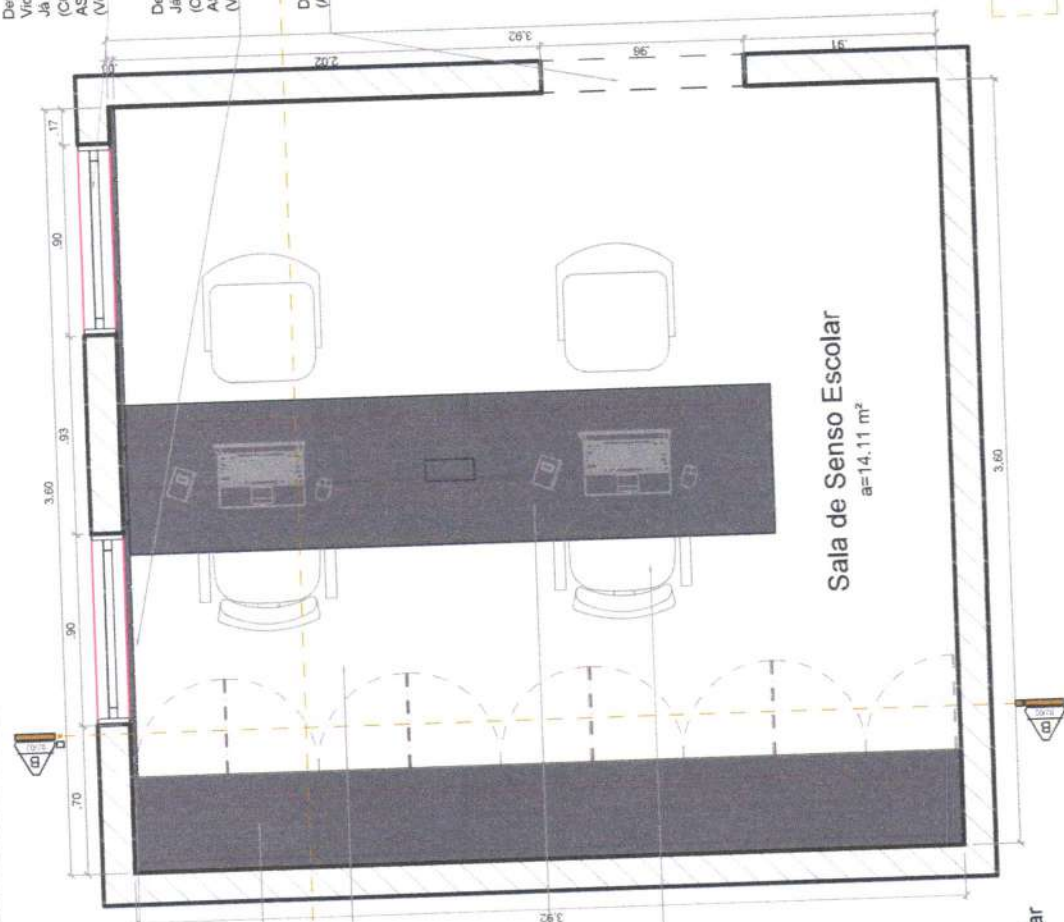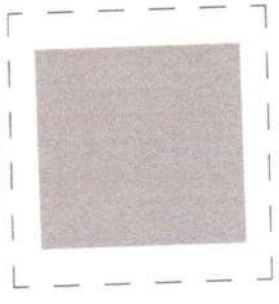

Detalhe de Painel em Mdf Giandúlia Trama da Marca Duratex, com Detalhe de Frisos de Top. (Ver Detalhamento Pág 03).

Armário em Mdf Giandúlia Trama da Marca Duratex, com portas de abrir, com Detalhe de Puxador em Cava no Proprio Mdf. Detalhe de Base Recuada 05 cm. (Ver Detalhamento Pág 04).

Detalhe de Piso Cerâmico, Já Existente.

Mesa em Mdf Giandúlia Trama da Marca Duratex com Base em Metalon com Pintura na cor (Preto). (DETALHE DE CAIXA PARA TOMADA NA MESA). (Ver Detalhamento Pág 05).

Detalhe de Cadeira P/Computador. (Já Existente).

Eduardo Costa Cardoso
Arquiteto e Urbanista

CAU-A 181514-8
OBS.: PROIBIDO QUALQUER ALTERAÇÃO SEM CONTRATAR O ARQUITETO RESPONSÁVEL

Planta Baixa - Sala de Senso Escolar
ESCALA: 1/25


Eduardo Costa
ARQUITETO URBANISTA
CAU-A 181514-8

Rua Barão do Rio Branco, N 1.326-C, - Catolé do Rocha/PB
Telefone: (83) 99600-6232

CLIENTE	Secretaria de Educação	CONTEUDO	Planta Baixa - Senso Escolar	ESCALA	1 / 25
PROJETO	Projeto de Interiores	ENDEREÇO:	Catolé do Rocha - PB	DATA	Outubro/2024

É proibido, na forma do Lei n.º 5968 AV. 154 do Código Civil Penal, a reprodução total ou parcial desse desenho, como também sua comunicação a terceiros, sem prévia autorização do autor.

45 / 57

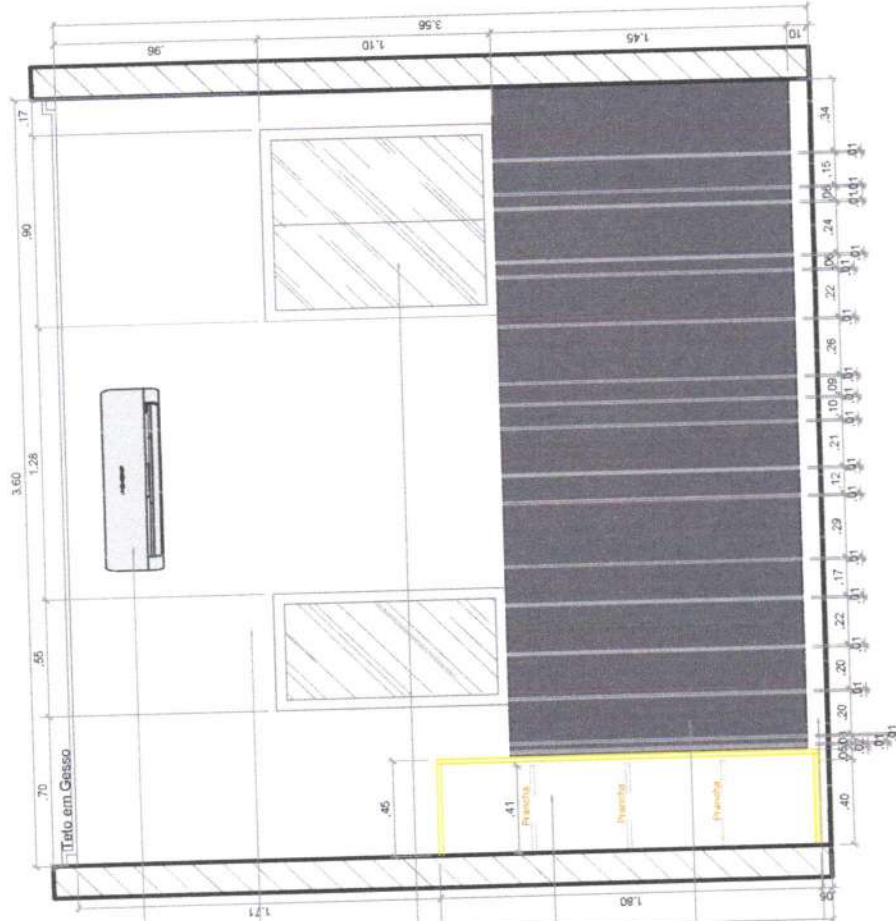

Detalhe de Ar - Condicionado, Já Existente.

Paredes com Pintura na cor a definir. (Modelo a definir, juntamente com o Arquiteto).

Detalhe de Janela (Fixa) em Vidro Incolor, Já Existente, (COLOCAÇÃO DE PERSIANA EM AMABAS AS JANELAS). (Ver Detalhamento Pág 03).

Armário em Mdf Glanduia Trama da Marca Duratec, com portas de abrir, com Detalhe de Puxador em Cava no Proprio Mdf. Detalhe de Base Recuada 05 cm. (Ver Detalhamento Pág 04).

Detalhe de Painel em Mdf Glanduia Trama da Marca Duratec, com Detalhe de Frisos de 1cm. (Ver Detalhamento Pág 03).


Rodapé com Altura de 10cm, Já Existente.

Corte AA - Sala de Senso Escolar
ESCALA 1/25

Eduardo Costa Carrioso
OBS: PROIBIDO CUALQUER TIPO DE REPRODUÇÃO SEM A AUTORIZAÇÃO DO AUTOR.
CONTRATO Nº 181514-8

Eduardo Costa
ARQUITETO URBANISTA
C.A.U.A 181514-8
Rua Barão do Rio Branco, N 1.326-C, - Catolé do Rocha/PB
Telefone: (83) 99800-6232

CLIENTE:	Secretaria de Educação	CONTEUDO:	Corte AA - Senso Escolar	ESCALA:	1 / 25
PROJETO:	Projeto de Interiores	ENDEREÇO:	Catolé do Rocha - PB	DATA:	Outubro/2024
É proibido, na forma da Lei nº 5968 Art. 184 do Código Civil Penal, a reprodução total ou parcial desse desenho, como também sua comunicação a terceiros, sem prévia autorização do autor.					

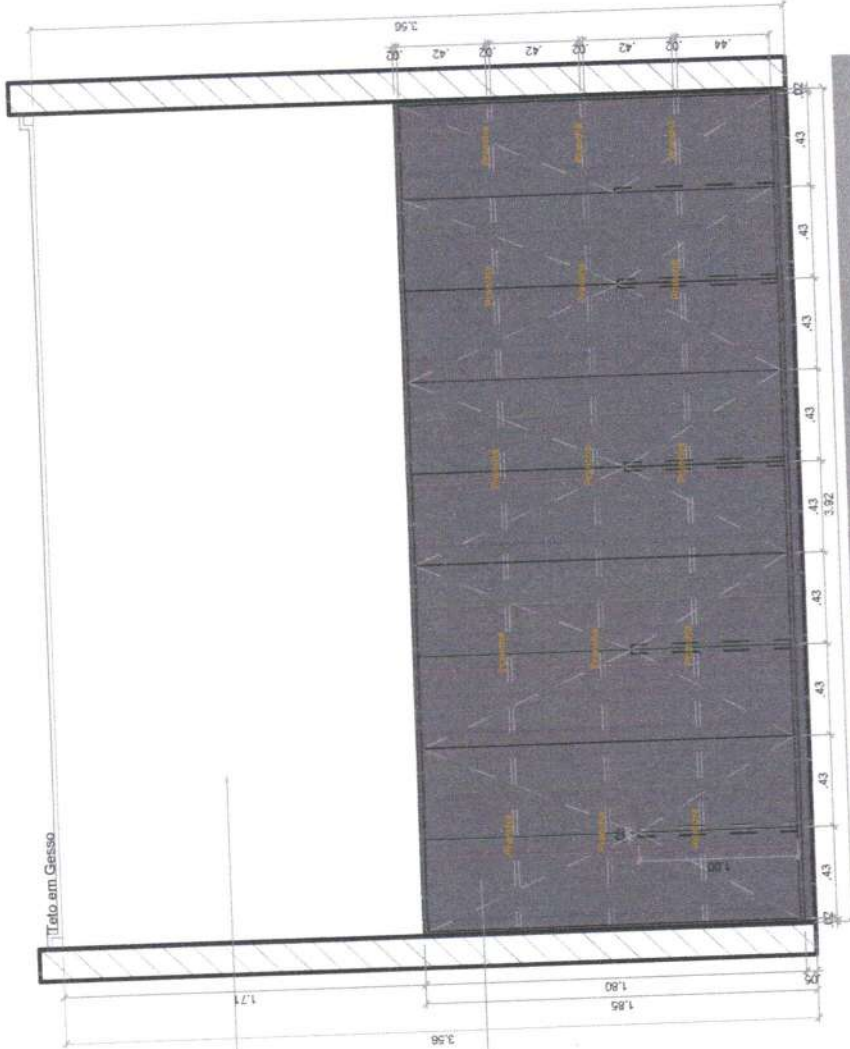

Corte BB - Sala de Senso Escolar
ESCALA: 1/25

Parede com Pintura na cor a definir.
(Modelo a definir, juntamente com o Arquiteto).


Armário em Mdf Giandua Trama da
Marca Duratex, com portas de abrir, com
Dedilhe de Puxador em Cava no Proprio
Mdf.
Detalhe de Base Recuada 05 cm.
(Ver Detalhamento: Pág 04).

Eduardo Costa Cardoso
Arquiteto e Urbanismo
CAU: A 181514-8
OBS: PROIBIDO QUALQUER TIPO DE REPRODUÇÃO
CONTRATAR O ARQUITETO RESPONSÁVEL


Eduardo Costa
arquiteto • urbanista
CAU: A 181514-8
Rua Barão do Rio Branco, N 1.326-C, - Catolé do Rocha/PB
Telefone: (83) 98600-6232

CLIENTE	Secretaria de Educação	CONTEUDO	Corte BB - Senso Escolar	ESCALA	1 / 30
PROJETO	Projeto de interiores	ENGENHEIRO	Catolé do Rocha - PB	DATA	Outubro/2024

É proibido, no todo ou em parte, a reprodução total ou parcial desse desenho, como também sua comunicação a terceiros, sem prévia autorização do autor.

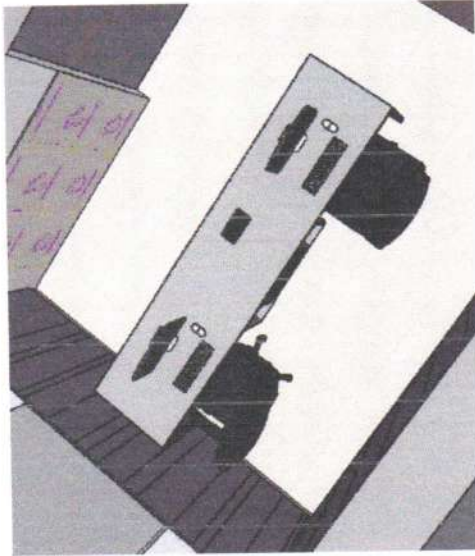


Perspectiva 3D - Mesa SEM ESCALA

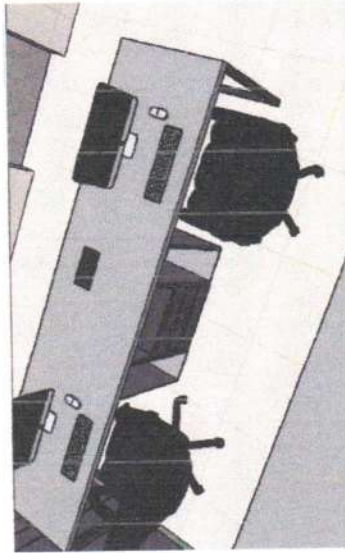


Perspectiva 3D - Mesa SEM ESCALA

Mesa em Mdf Glândua Trama da Marca Duratex, com Base em Metalon com Pintura na cor (Preto). (DETALHE DE CAIXA PARA TOMADA NA MESA). (Ver Detalhamento Pág 06).

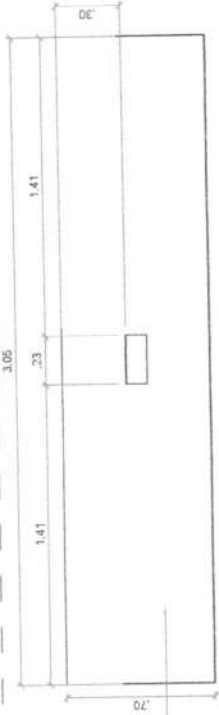

Vista de Cima - Mesa de Computador ESCALA: 1/25

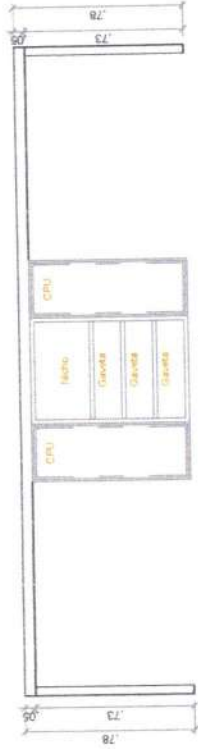

Vista Frontal - Mesa de Computador ESCALA: 1/25



Vista Frontal - Caixa para colocação de CPU ESCALA: 1/30

Caixote em Mdf Glândua Trama da Duratex (Ver Detalhamento Pág 06).

Eduardo Costa Gattão
Arquiteto e Urbanista
OBS: PROIBIDO QUALQUER REPRODUÇÃO SEM AUTORIZAÇÃO DO AUTOR.
CONTABILIZAR CLARAVIS
CAV: A181514-8

CLIENTE:

Secretaria de Educação

CONTEÚDO: Detalhamento de Mesa - Senso Escolar

ESCALA: 1 / 25

PROJETO:

Projeto de Interiores

ENDEREÇO:

Catolé do Rocha - PB



DATA:

Outubro/2024

Arquiteto Urbano
CAU: A 181514-8
Rua Barão do Rio Branco, N 1.326-C, - Catolé do Rocha/PB
Telefone: (83) 99600-6232

É proibido, no forma da Lei nº 5968 Art. 104 do Código Civil Penal, a reprodução total ou parcial desse desenho, como também sua comunicação a terceiros, sem prévia autorização do autor.

Perspectiva 3D - Sala Sonorização
SEM ESCALA

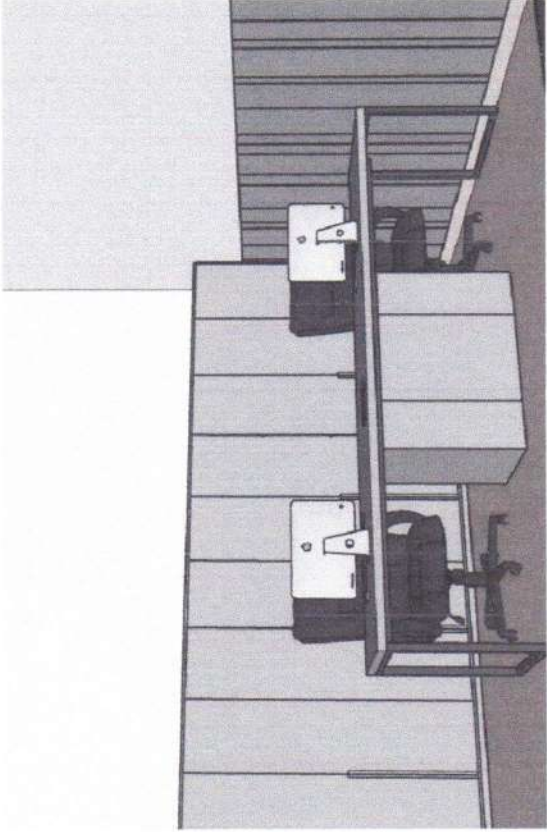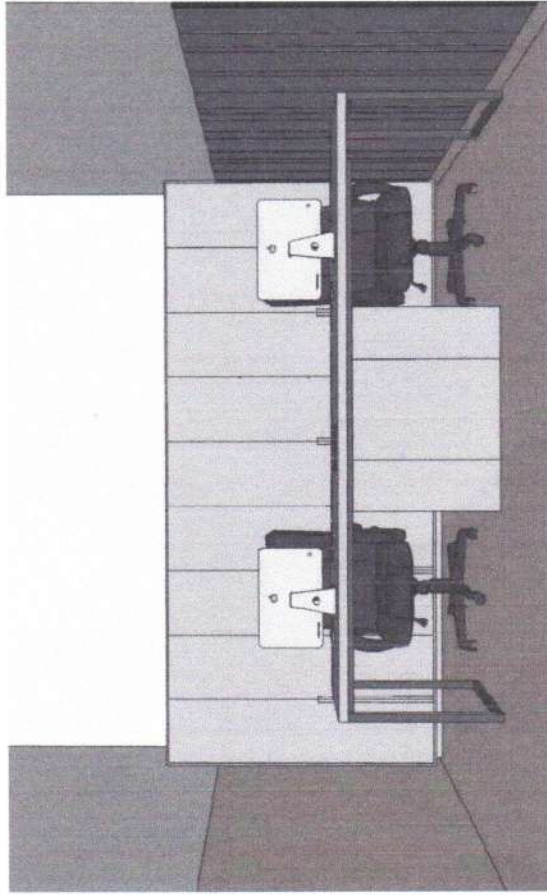

Eduardo Costa Cardoso

PROIBIDO O ARQUIVAMENTO
CONTRATAR O PROJETO CAU-A-181514-8

Eduardo Costa
arquiteto urbano
CAU-A 181514-8
Rua Barão do Rio Branco, N 1.326-C, - Catolé do Rocha/PB
Telefone: (83) 99600-6232

CLIENTE	Secretária de Educação	CONTEÚDO:	Perspectivas 3d - Sonorização	ESCALA	1 / 25
PROJETO	Projeto de Interiores	ENDEREÇO:	Catolé do Rocha - PB	DATA:	Outubro/2024
<p>É proibido, na forma da Lei n.º 5968 Art. 184 do Código Civil Penal, a reprodução total ou parcial desse desenho, como também sua comunicação a terceiros, sem prévia autorização do autor.</p>					



49
/57

Detalhe de Janela (de correr/ 2 folhas) em Vidro Incolor, Já Existente, (COLOCAÇÃO DE PERSIANA EM AMABAS AS JANELAS). (Ver Detalhamento Pág 03).

Detalhe de Janela (Fixa) em Vidro Incolor, Já Existente, (COLOCAÇÃO DE PERSIANA EM AMABAS AS JANELAS). (Ver Detalhamento Pág 03).

Detalhe de Porta de Abrir, em Madeira. (Acesso a sala de Cordenação).

DETALHE DE BORDA DA TRAMA (MÁSCA DOURADA)

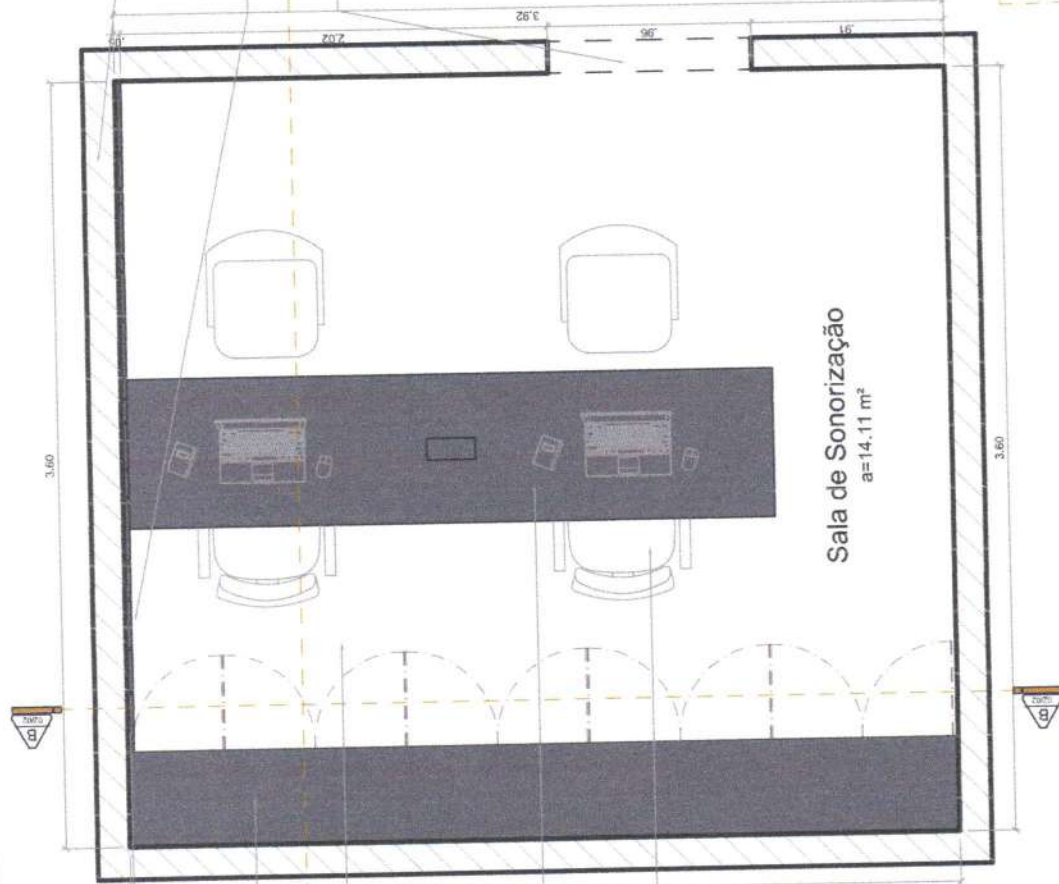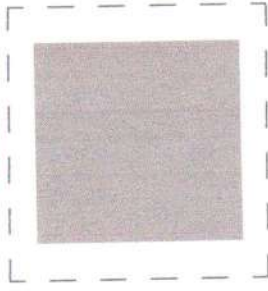

Detalhe de Painel em Mdf Giandulia Trama da Marca Duratex, com Detalhe de Frisos de Topo. (Ver Detalhamento Pág 03).

Armário em Mdf Giandulia Trama da Marca Duratex, com portas de abrir, com Detalhe de Puxador em Cava no Próprio Mdf. Detalhe de Base Recuada 05 cm. (Ver Detalhamento Pág 04).

Detalhe de Piso Cerâmico, Já Existente.

Mesa em Mdf Giandulia Trama da Marca Duratex, com Base em Metalon com Pintura na cor (Preto). (DETALHE DE CAIXA PARA TOMADA NA MESA). (Ver Detalhamento Pág 06).

Detalhe de Cadeira P/Computador. (Já Existente).

Planta Baixa - Sala de Sonorização
ESCALA: 1/25

Eduardo Costa
ARQUITETO URBANISTA


CAU: A 181514 - 8
Rua Barão do Rio Branco, N.1.326-C, - Catolé do Rocha/PB
Telefone: (83) 99600-6232

Eduardo Costa Cardoso
Arquiteto Urbanista
OBS.: PROIBIDO OUTRA USUFRUIÇÃO
CONTRATAR O ARQUITETO CAU: A 181514-8

CLIENTE	Secretaria de Educação	CONTÉUDO	Planta Baixa - Sala de Sonorização	ESCALA:	1 / 30
	Projeto de Interiores	ENGENHEIRO:	Catolé do Rocha - PB	DATA:	Outubro/2024

É proibido, na forma da Lei nº 5968 Art. 184 do Código Civil Pensi, a reprodução total ou parcial desse desenho, como também sua comunicação e terceiros, sem prévia autorização do autor.

50 /57

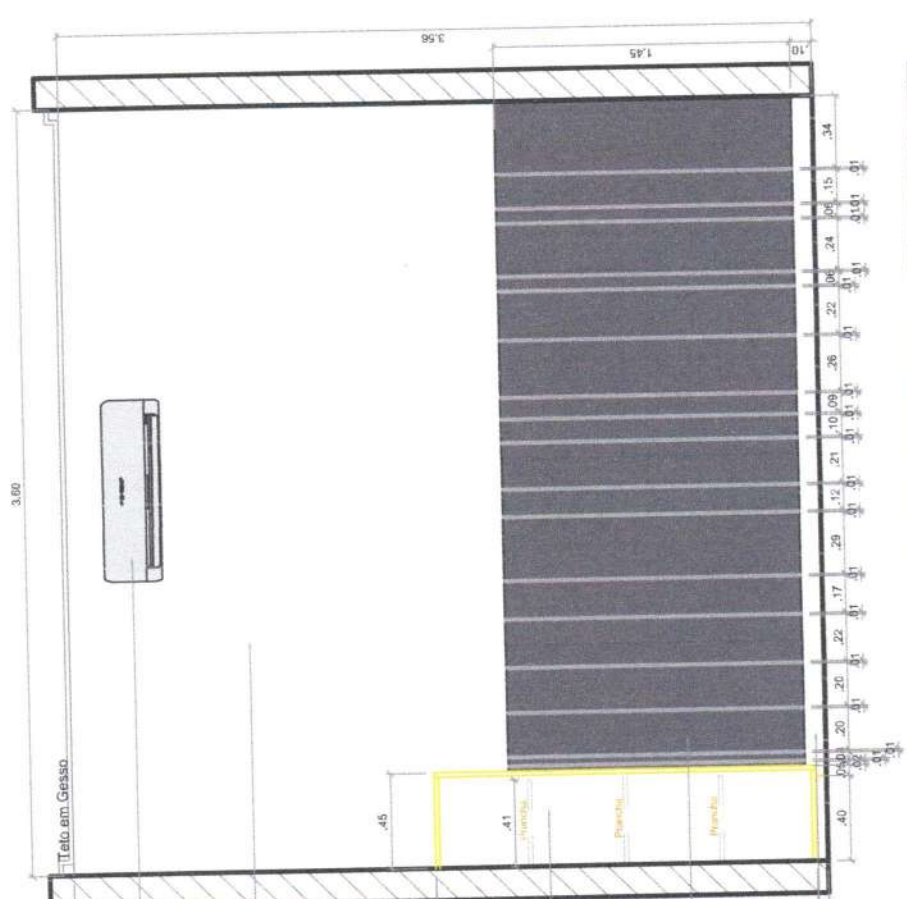

Detalhe de Ar - Condicionado.
já Existente.

Parede com Pintura na cor a definir.
(Modelo a definir, juntamente com o
Arquiteto).

Armário em Mdf Giandua Trama da
Marca Duratek, com portas de abrir, com
Detalhe de Puxador em Cava no Próprio
Mdf.
Detalhe de Base Recuada 05 cm.
(Ver Detalhamento Pág 04).

Detalhe de Painel em Mdf Giandua
Trama da Marca Duratek, com Detalhe
de Frisos de 1cm.
(Ver Detalhamento Pág 03).

Rodapé com Altura de 10cm. Já
Existente.


Eduardo Costa Cardoso
Arquiteto de Urbanismo
OBS.: PROIBIDO ARQUITETAR SEM
CONTRATAR O A.U. CAU: A181514-8

Corte AA - Sala de Sonorização
ESCALA: 1/25

Eduardo Costa
ARQUITETO URBANISTA
CAU: A181514-8
Rua Barão do Rio Branco, N.1.326-C. - Catolé do Rocha/PB
Telefone: (83) 99600-6232

CLIENTE	Secretaria de Educação	CONTEUDO:	Corte AA - Sala de Sonorização	ESCALA:	1 / 30
PROJETO:	Projeto de Interiores	BRASHEIRO:	Catolé do Rocha - PB	DATA:	Outubro/2024

É proibido, no termo da Lei nº 5968 Art. 184 do Código Civil Penal, a reprodução total ou parcial desse desenho, como também seu comunicação e terceiros, sem prévia autorização do autor.

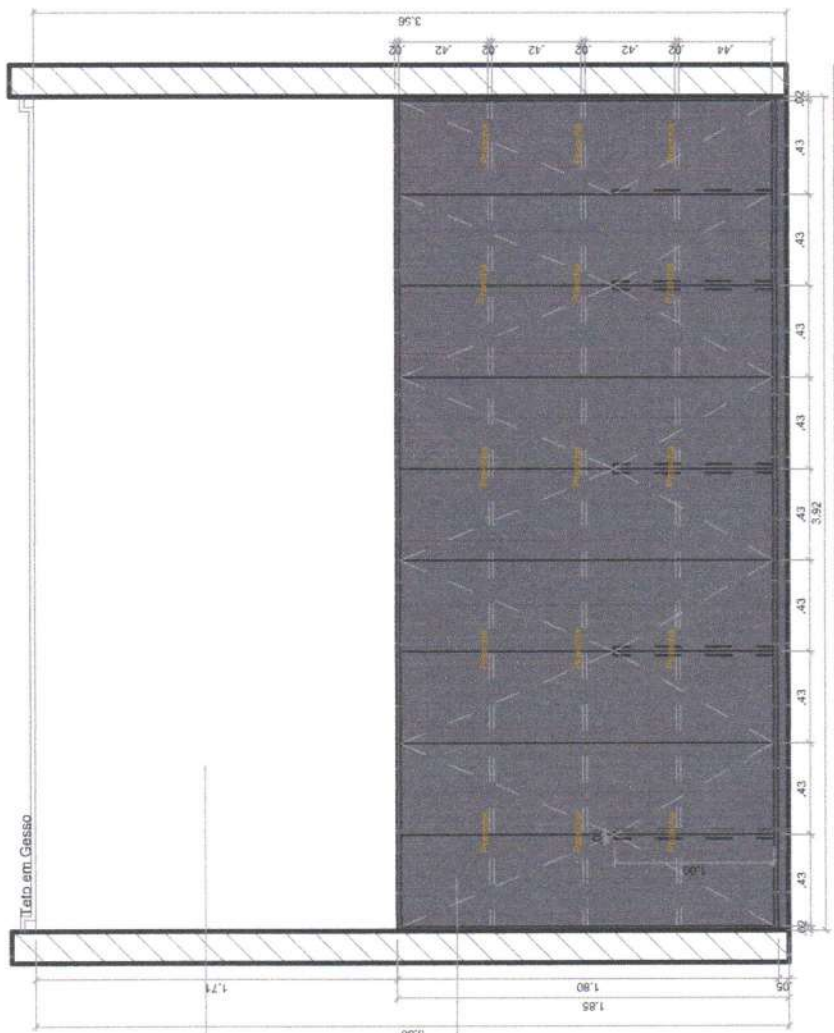

Parede com Pintura na cor a definir.
(Modelo a definir, juntamente com o
Arquiteto).

Armário em Mdf Giandula Trama da
Marca Duratex, com portas de abrir, com
Detalhe do Puxador em Cava no Próprio
Mdf.
Detalhe de Base Recuada 05 cm.
(Ver Detalhamento Pág 04).

Corte BB - Sala de Sonorização
ESCALA: 1/25


Eduardo Costa Cardoso
Arquiteto e Urbanismo
OBS.: PROIBIDO CUALQUER REPRODUÇÃO
CONTRATO Nº CAU: A 181514-B

Eduardo Costa
Arquiteto e Urbanista
CAU: A 181514 - B
Rua Barão do Rio Branco, N 1.326-C. - Catolé do Rocha/PB
Telefone: (83) 99600-6232

CLIENTE:	Secretaria de Educação	CONTEÚDO:	Corte BB - Sala de Sonorização	ESCALA:	1 / 25
PROJETO:	Projeto de Interiores	ENGENHEIRO:	Catolé do Rocha - PB	DATA:	Outubro/2024
É proibido, nos termos da Lei nº 9968 Art. 104 do Código Civil Penal, a reprodução total ou parcial desse desenho, como também sua comunicação a terceiros, sem prévia autorização do autor.					




Perspectiva 3D - Mesa
SEM ESCALA

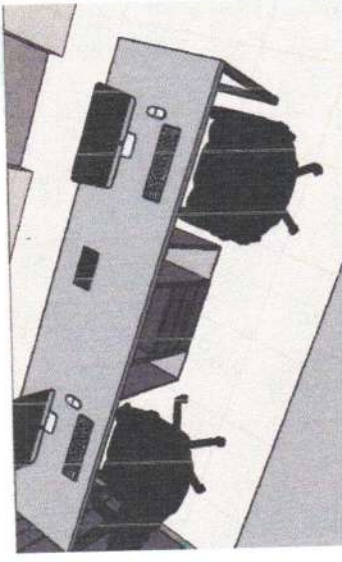

Perspectiva 3D - Mesa
SEM ESCALA


Mesa em Mdf Guiandua Trama da Marca Duratex, com Base em Metalon com Pintura na cor (Preto). (DETALHE DE CAIXA PARA TOMADA NA MESA). (Ver Detalhamento Pág.06).

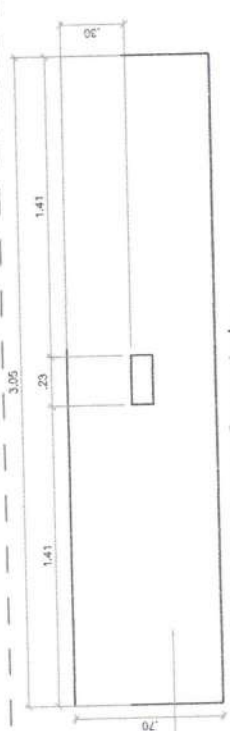

Vista de Cima - Mesa de Computador
ESCALA. 1/25



Vista Frontal - Mesa de Computador
ESCALA. 1/25

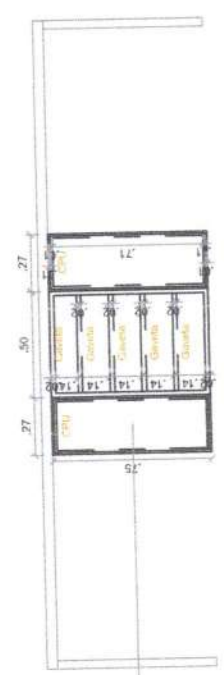



Caixote em Mdf Guiandua Trama da Duratex
(Ver Detalhamento Pág.06).

Vista Frontal - Caixote para colocação de CPU
ESCALA. 1/30

Edilson Araújo Cardoso
OBRAS DE ARQUITETURA E URBANISMO
OBS.: PROIBIDO QUALQUER TIPO DE REPRODUÇÃO
CONTATO: (83) 99600-6232

CLIENTE	Secretaria de Educação	CONTEUDO:	Det. Mesa - Sonorização	ESCALA:	1 / 25
	Projeto de Interiores	ENDERECO:	Catelô do Rocha - PB	DATA:	Outubro/2024

Perspectiva 3D - SALA DE ARQUIVO
SEM ESCALA

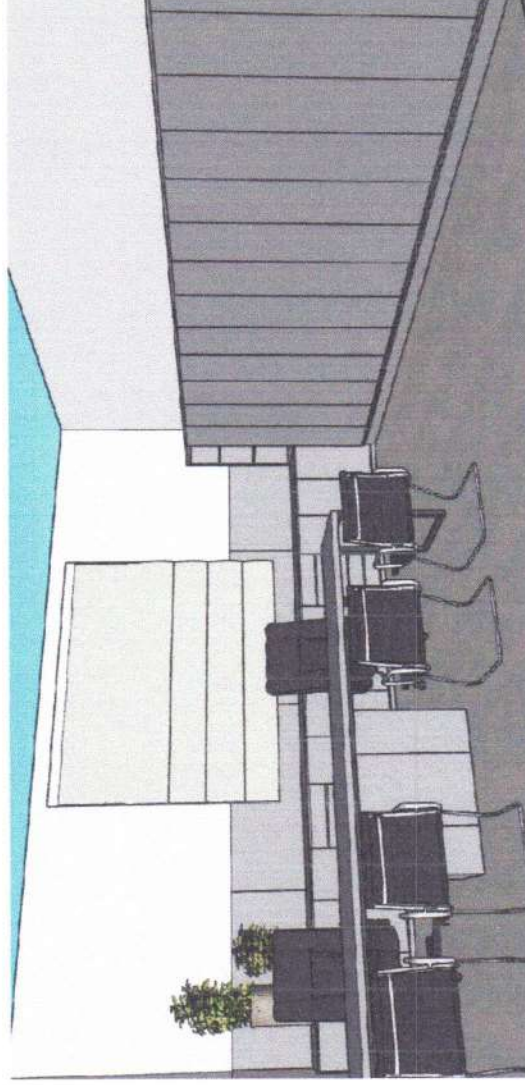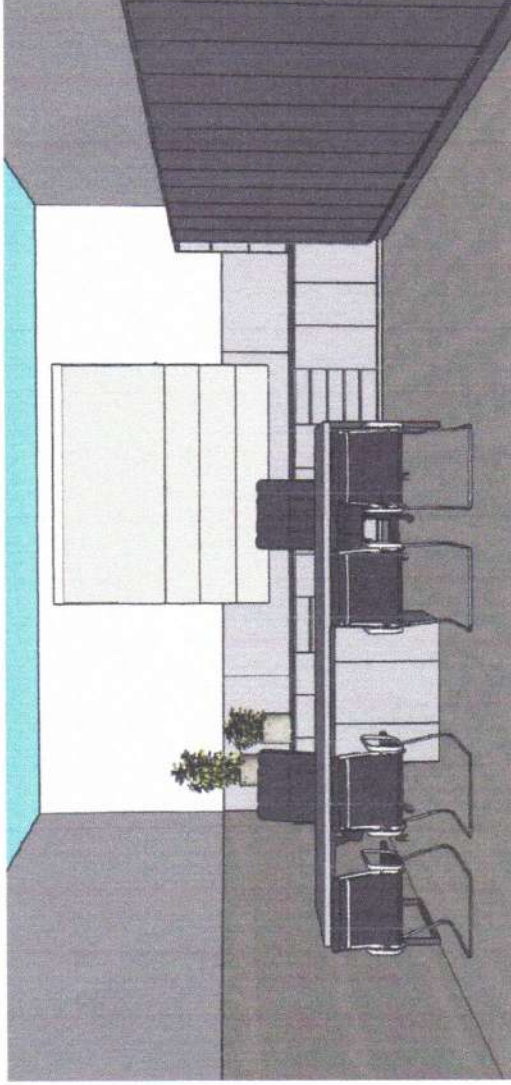

Eduardo Costa
Arquiteto e Urbanismo
CAU-A 181514-8

Eduardo Costa
ARQUITETO URBANISTA
CAU-A 181514-8
Rua Barão do Rio Branco, N 1.326-C, - Catolé do Rocha/PB
Telefone: (83) 99600-6232

CLIENTE	Secretaria de Educação	ESCALA	1 / 25
PROJETO	Projeto de Interiores	CONTEUDO	Perspectivas 3d - Sala de Arquivo
		ENGENHEIRO	Catolé do Rocha - PB
		DATA:	Outubro/2024

É proibido, no termo de Lei nº 5968 Art. 184 do Código Civil Penal, a reprodução total ou parcial desse desenho, como também sua comunicação a terceiros, sem prévia autorização do autor.

54 / 57



Desenho de Projeto em 1/25 Escala. Tema de Interiores.
 Desenhado por: Eduardo Costa
 1.º Diagramador: Paulo D.L.

Desenho de Interiores em 1/25 Escala. Tema de Interiores.
 Desenhado por: Eduardo Costa
 1.º Diagramador: Paulo D.L.

Desenho de Interiores em 1/25 Escala. Tema de Interiores.
 Desenhado por: Eduardo Costa
 1.º Diagramador: Paulo D.L.

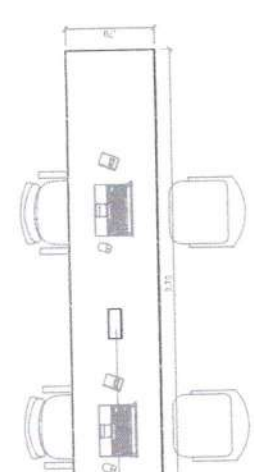

Sala de Arquivo
 a: 35.28 m²

Planta Baixa - Sala de Arquivo
 ESCALA: 1/25


Eduardo Costa Cardoso
 Arquiteto de Urbanismo
 CAU-A 181514-8

Eduardo Costa
 ARQUITETO URBANISTA
 CAU-A 181514-8
 Rua Barão do Rio Branco, N. 1.326-C, - Catolê do Rocha/PB
 Telefone: (83) 98600-6232

CLIENTE:	Secretaria de Educação	CONTEÚDO:	Planta Baixa - Sala de Arquivo	ESCALA:	1 / 25
PROJETO:	Projeto de interiores	ENFEREÇO:	Catolê do Rocha - PB	DATA:	Outubro/2024

55 / 57

É proibido, na forma da Lei nº 5988 Art. 184 do Código Civil Penal, a reprodução total ou parcial desse desenho, como também sua comunicação e transferência, sem prévia autorização do autor.

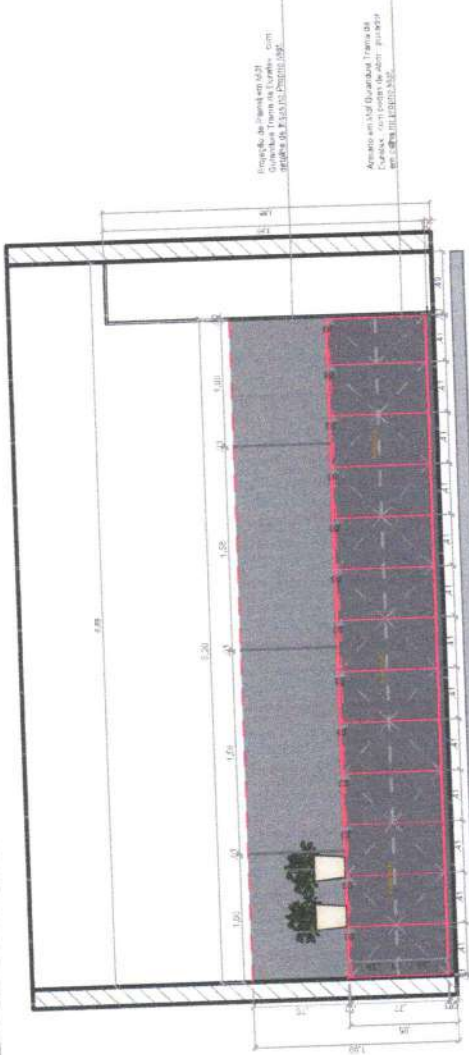

Corte AA - Sala de Arquivos
ESCALA: 1/25



Corte BB - Sala de Arquivo
ESCALA: 1/25

Desenho de Planta em escala 1/25.
Mostrando a sala de arquivos com o
Arquivo.

Desenho de Planta em escala 1/25.
Mostrando a sala de arquivos com o
Arquivo e a sala de arquivos com o
Arquivo.

Desenho de Planta em escala 1/25.
Mostrando a sala de arquivos com o
Arquivo e a sala de arquivos com o
Arquivo.


Eduardo Costa Cardoso
Arquiteto e Urbanista
C.A.U. A 181514-8

Eduardo Costa
ARQUITETO URBANISTA
Rua Barão do Rio Branco, N. 1.326-C, - Catolé do Rocha/PB
C.A.U. A 181514-8
Telefone: (83) 98600-6232


CLIENTE	Secretaria de Educação	CONTEÚDO	Corte AA BB - Sala de Arquivos	ESCALA	1 / 25
PROJETO	Projeto de Interiores	ENDEREÇO	Catolé do Rocha - PB	DATA	Outubro/2024

56 / 57

É proibido, no termo do Lei n.º 5968 A-L 184 do Código Civil Penal, a reprodução total ou parcial desse desenho, como também sua comunicação a terceiros, sem prévio autorização do autor.

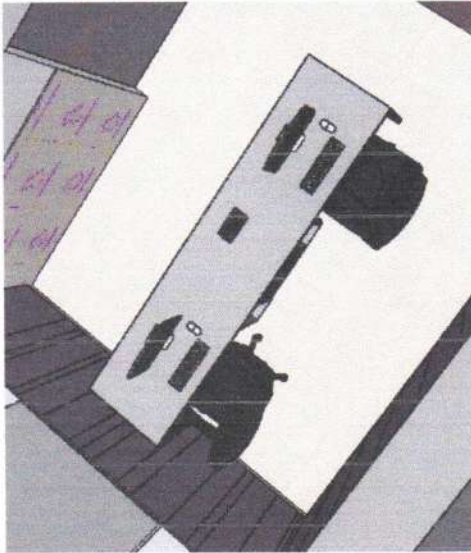


Perspectiva 3D - Mesa
SEM ESCALA

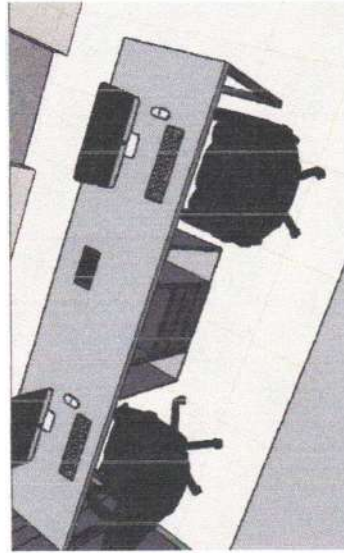


Perspectiva 3D - Mesa
SEM ESCALA


Mesa em MDF Guanduia Trama da Marca Duratex, com Base em Metalon com Pintura na cor (Preto).
(DETALHE DE CAIXA PARA TOMADA NA MESA).
(Ver Detalhamento Pág 06).

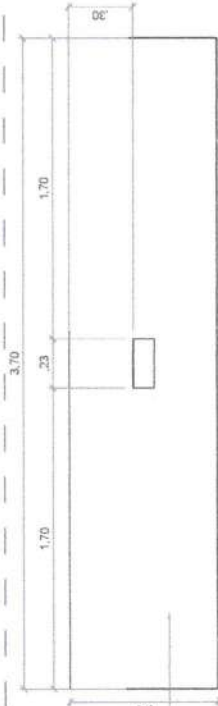

Vista de Cima - Mesa de Computador
ESCALA: 1/25

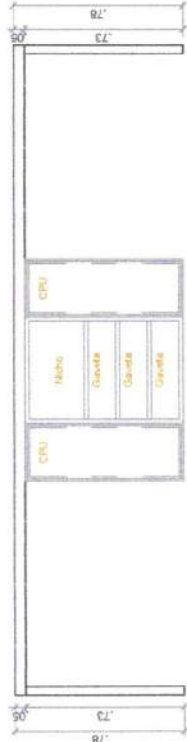

Vista Frontal - Mesa de Computador
ESCALA: 1/25

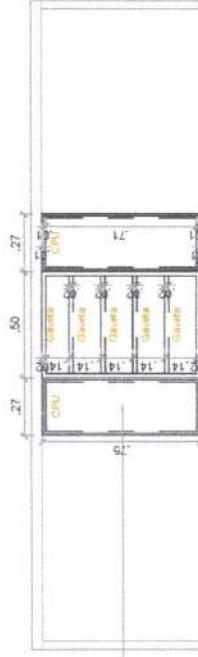

Caixote em MDF Guanduia Trama da Duratex
(Ver Detalhamento Pág 06).

Vista Frontal - Caixote para colocação de CPU
ESCALA: 1/30

Eduardo Costa Cardoso
Arquiteto e Urbanista
OBS: PROIBIDO COPIAR, REPRODUZIR E DISTRIBUIR SEM AUTORIZAÇÃO DO AUTOR.
CONTABILIDADE: CATI Nº 118854-8

CLIENTE: Secretária de Educação	CONTEUDO:	ESCALA:	57 / 57
	ENDEREÇO:	DATA:	
PROJETO: Projeto de Interiores	ENDEREÇO: Catolé do Rocha - PB	ESCALA: 1 / 25	DATA: Outubro/2024
<p>É proibida, no termo da Lei nº 5988 Art. 104 do Código Civil Penal, a reprodução total ou parcial desse desenho, como também sua comunicação a terceiros, sem prévia autorização do autor.</p>			

o r q u i t e t o • u r b o n i s t a
C.A.U.A 181514-8
Rua Barão do Rio Branco, N.º 1.326-C, - Catolé do Rocha/PB
Telefone: (83) 99600-6232