
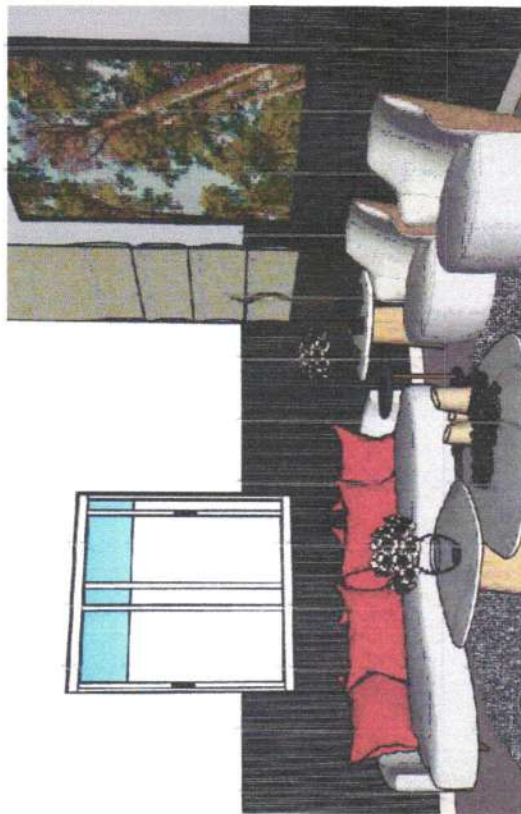



PERSPECTIVA 3D - Recepção Entrada

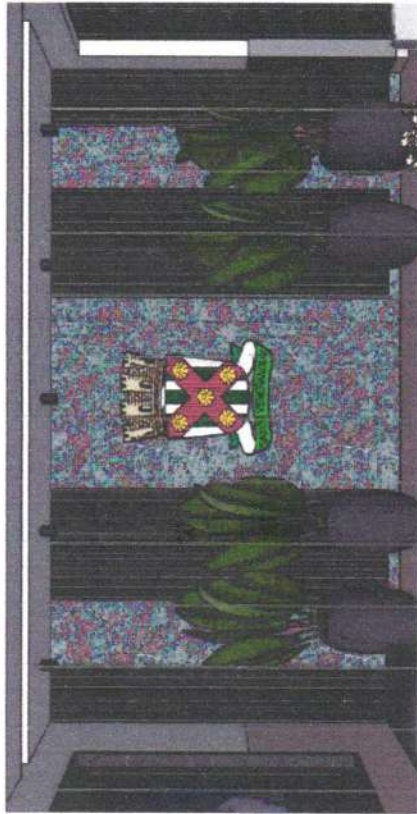

Eduardo Costa
Arquiteto e Urbanista
CAU: A 181514 - 8
Rua Barão do Rio Branco, N 1.326-C, - Catolé do Rocha/PB
Telefone: (83) 99600-6232

CLIENTE	Secretaria de Educação	CONTEÚDO	Perspectiva 3D - Recepção Entrada	ESCALA	1 / 25
PROJETO	Projeto de Interiores	ENGENHEIRO	Catolé do Rocha - PB	DATA	Outubro/2024
É proibido, na forma da Lei nº 5968 Art. 184 do Código Civil Penal, a reprodução total ou parcial desse desenho, como também sua comunicação a terceiros, sem prévia autorização do autor.					

Eduardo Costa Cardoso
Arquiteto e Urbanismo
CAU: A 181514-8

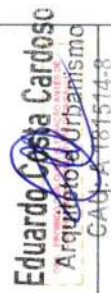

CAU: A 181514 - 8
Rua Barão do Rio Branco, N 1.326-C, - Catolé do Rocha/PB
Telefone: (83) 99600-6232


É proibido, na forma da Lei n.º 5988 Art. 134 do Código Civil Pendi, a reprodução total ou parcial desse desenhio, como também sua comunicação a terceiros, sem prévia autorização do autor.

DETALHE DO PARCELO IMPEDIDO



Detalhe do Parcelamento em Alameda
- Ver Documento Pág. 29.

Detalhe do Parcelamento em Alameda
- Ver Documento Pág. 29.

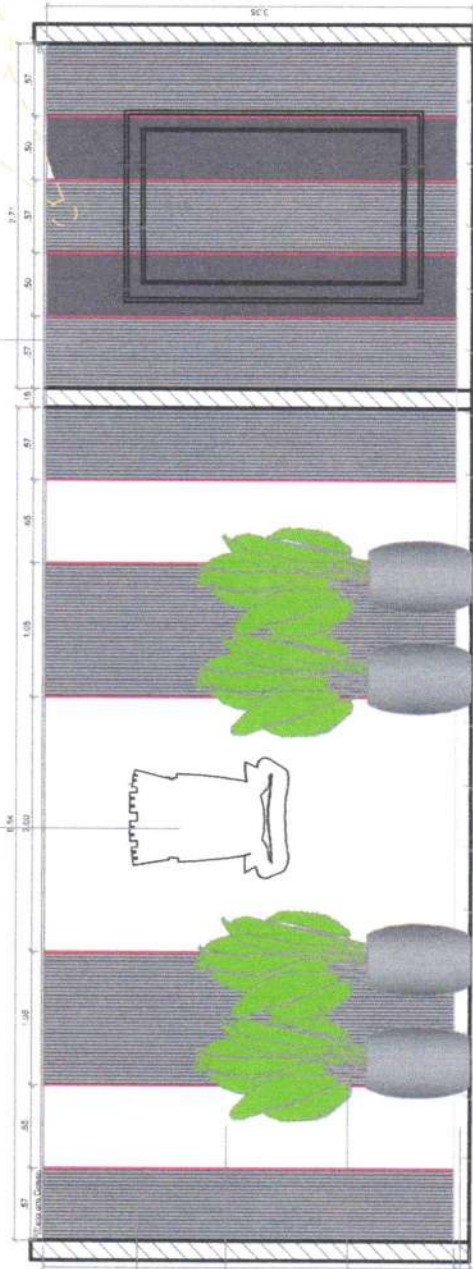

Corte AA - Recepção Entrada
ESCALA 1/25

Detalhe do Parcelamento em Alameda
- Ver Documento Pág. 29.

Detalhe do Parcelamento em Alameda
- Ver Documento Pág. 29.

Detalhe do Parcelamento em Alameda
- Ver Documento Pág. 29.

Detalhe do Parcelamento em Alameda
- Ver Documento Pág. 29.

Eduardo Costa
Arquiteto e Urbanista
C.A.U. A 181514 - 8
Rua Barão do Rio Branco, N. 1.326-C, - Catolé do Rocha/PB
Telefone: (83) 99600-6232


Eduardo Costa
Arquiteto e Urbanista
C.A.U. A 181514 - 8

03/57


CIENTE	Secretaria de Educação	CONTEÚDO	Corte AA - Recepção Entrada	ESCALA	1/25
PROJETO	Projeto de Interiores	ENCARGO	Catolé do Rocha - PB	DATA	Outubro/2024

É proibido, na forma do Lei nº 5968 Art. 184 do Código Civil Penal, a reprodução total ou parcial desse desenho, como também sua comunicação a terceiros, sem prévia autorização do autor.

Detalhe de Suelo no Corredor: 1:1 (Linha 02)
(Verificar Modelo, Arquivo em 12/08/2023)

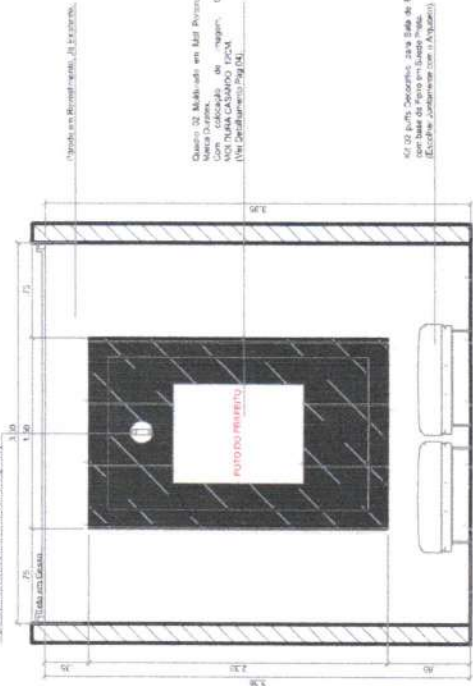

Corte CC - Recepção Entrada
ESCALA 1/25

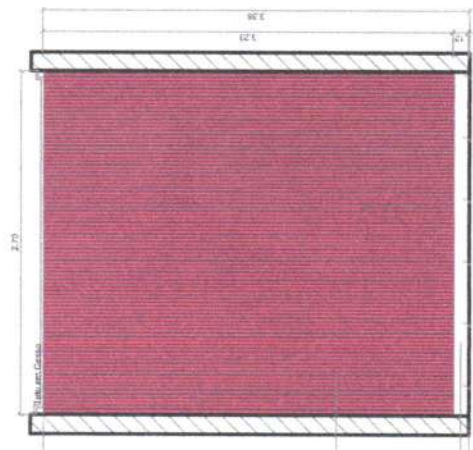

Corte BB - Recepção Entrada
ESCALA 1/25




Eduardo Costa
ARQUITETO URBANISTA
CAU-A 181514-8
Rua Barão do Rio Branco, N. 1.326-C, - Catolé do Rocha/PB
Telefone: (83) 99600-6232

Eduardo Costa Cardoso
ARQUITETO URBANISTA
CAU-A 181514-8


04 /57

CLIENTE	Secretaria da Educação	CONTEÚDO	Corte BB - CC - Sala de Recepção 01	ESCALA	1 / 25
PROJETO	Projeto de Interiores	ENCARGO	Catolé do Rocha - PB	DATA	Outubro/2024

E proibido, no termo da Lei nº 5968 Art. 184 do Código Civil Penal, a reprodução total ou parcial desse desenho, como também sua comunicação a terceiros, sem prévia autorização do autor.

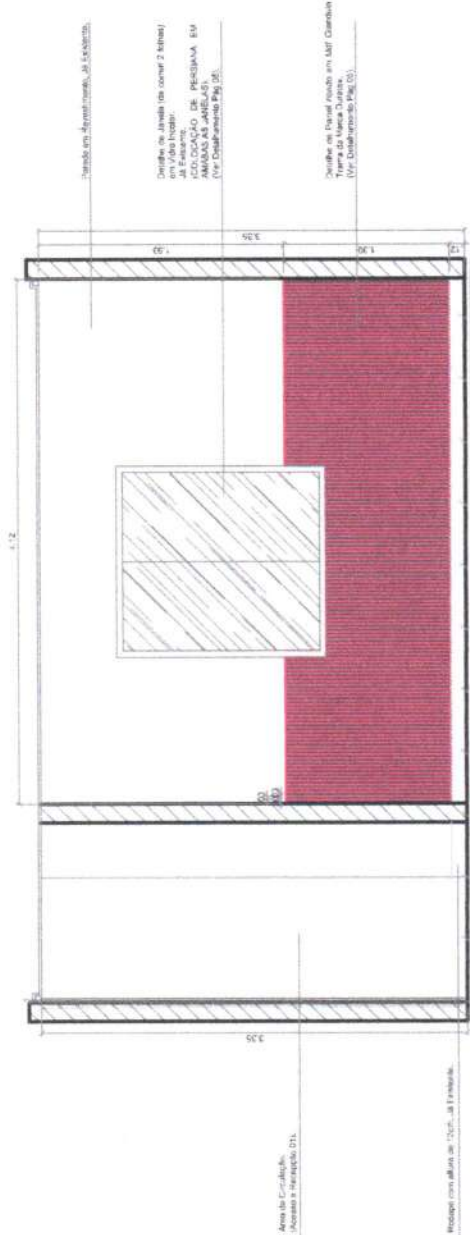

Corte DD - Recepção Entrada
ESCALA: 1/25

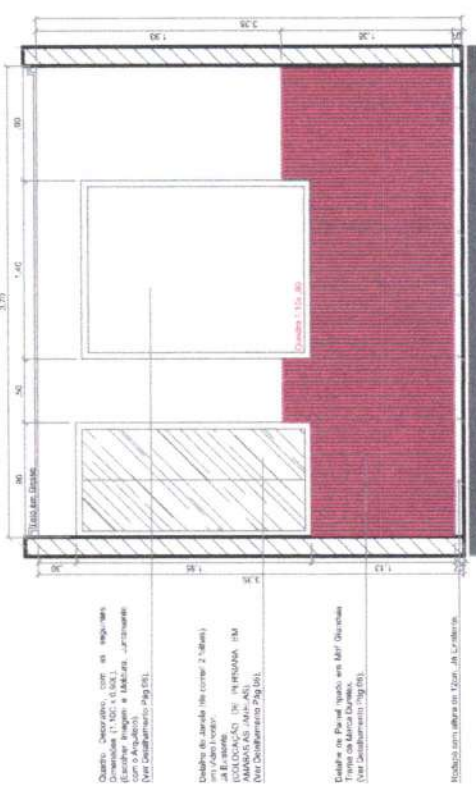

Corte EE - Recepção Entrada
ESCALA: 1/25

Eduardo Costa Cardoso
Arquiteto e Urbanista
CAU A 181514-8



05/57

CLIENTE	Secretaria de Educação	CONTEÚDO	Corte DD - EE - Recepção Entrada	ESCALA	1 / 25
PROJETO	Projeto de Interiores	ENGENHEIRO	Catolé do Rocha - PB	DATA	Outubro/2024

Eduardo Costa
Arquiteto e Urbanista
CAU A 181514-8
Rua Barão do Rio Branco, N. 1.326-C, - Catolé do Rocha/PB
Telefone: (83) 99600-6232

É proibido, no termo da Lei nº 5968 Art. 184 ao Código Civil Penal, a reprodução total ou parcial desse desenho, como também sua comunicação a terceiros, sem prévia autorização do autor.

PERSPECTIVA 3D - Sala de Recepção 02

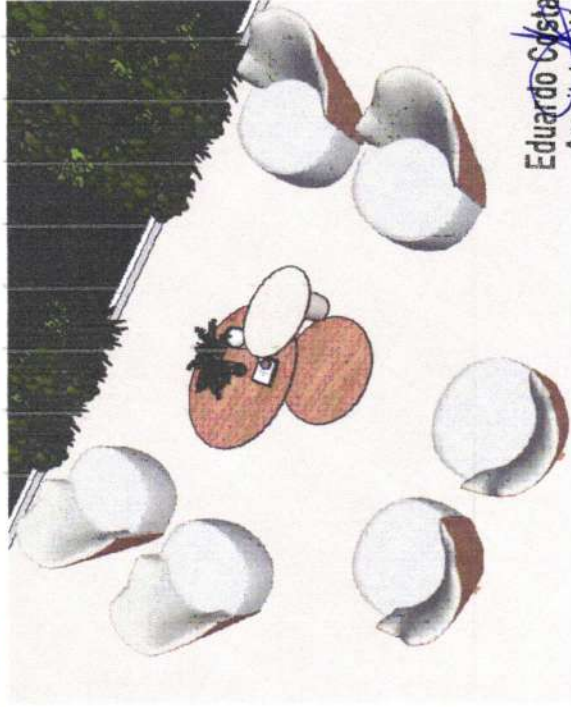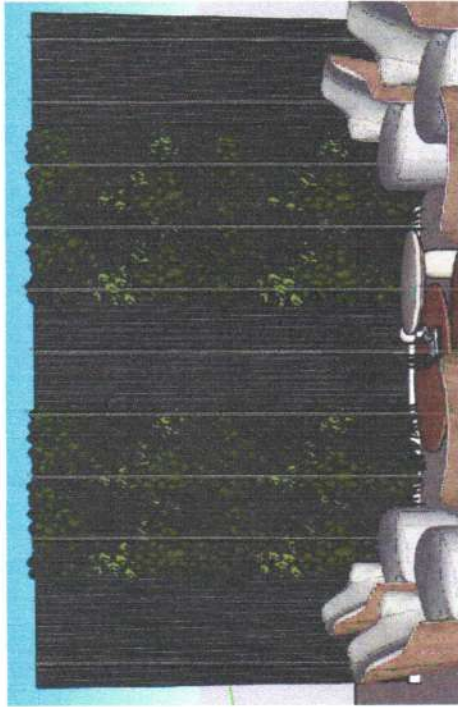


Eduardo Costa
arquiteto urbano
C A U A 181514 - B
Rua Barão do Rio Branco, N. 1.326-C, - Catolé do Rocha/PB
Telefone: (83) 99600-6232

Eduardo Costa Cardoso
Arquiteto Urbanismo
CAU-A 181514-B

06 / 57

CLIENTE	Secretaria de Educação	CONTEÚDO	Perspectivas 3D - Sala de Recepção 02	ESCALA	1 / 25
PROJETO	Projeto de Interiores	ENGENHEIRO	Catolé do Rocha - PB	DATA	Outubro/2024
É proibido, no todo ou em parte, a reprodução total ou parcial desse desenho, como também sua comunicação a terceiros, sem prévia autorização do autor.					



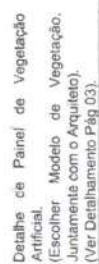


Eduardo Costa
arquiteto e urbanista
CAU: A 181514 - B
Rua Barão do Rio Branco, N. 1326-C, - Catolés do Rocha/PB
Telefone: (83) 99600-6232

CAU: 41514-8


CLIENTE	Secretaria de Educação	CONTEÚDO	Corte AA - Sala de Recepção 02	ESCALA	1 / 25	08 ^{/57}
PROJETO	Projeto de Interiores	ENGENHEIRO	Catolé do Rocha - PB	DATA	Outubro/2024	

Mesa de Centro, Modelo Orgânica.
Em Mdf Branco. Artigo da Marca
Duralex.
(Ver Detalhamento Pág 04).


Mesa de Centro, Modelo Orgânica.
Em Mdf Savana da Marca Guararapes
(Ver Detalhamento Pág 04).

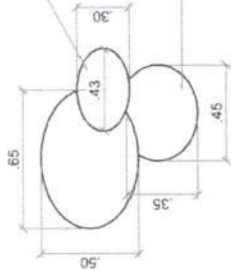


Vista de Cima - Mesa de Centro
ESCALA: 1/25

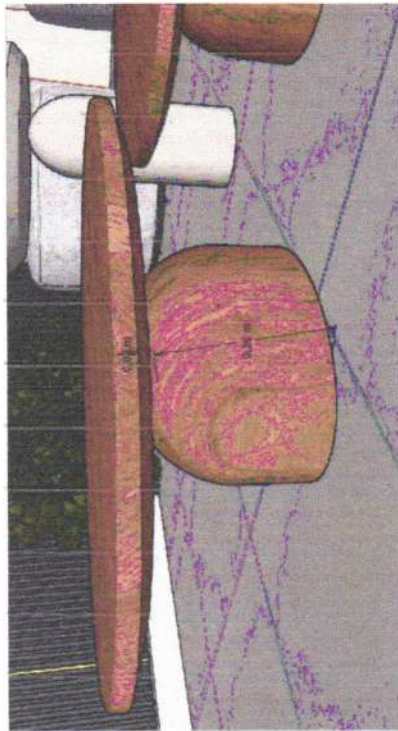

PERSPECTIVA 3D - Mesa de Centro
SEM ESCALA.

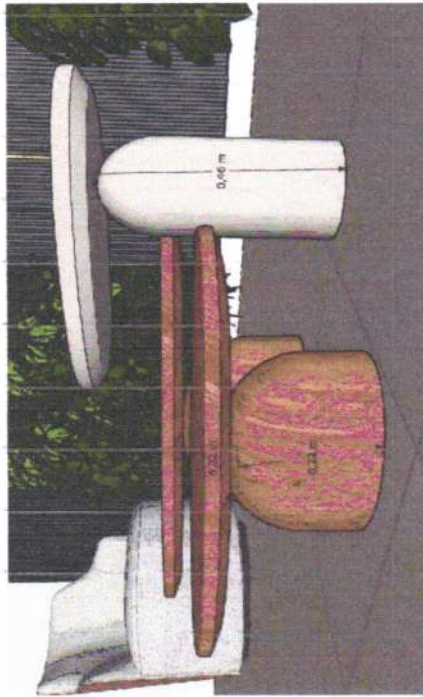

PERSPECTIVA 3D - Mesa de Centro
SEM ESCALA

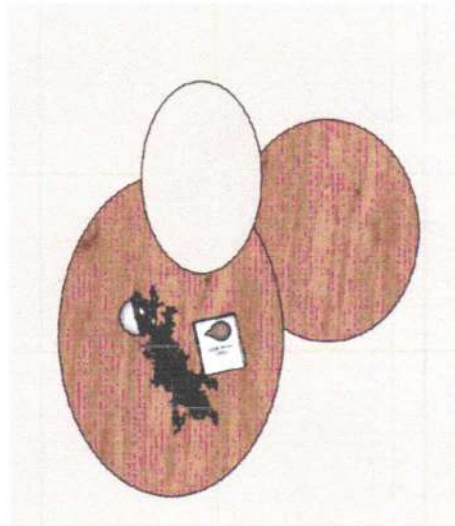

PERSPECTIVA 3D - Mesa de Centro
SEM ESCALA


Eduardo Costa Cardoso
Arquiteto Urbanista
CAU-A 044514-8

Eduardo Costa
arquiteto urbano

Rua Barão do Rio Branco, N. 1.326-C, - Catolé do Rocha/PB
Telephone: (83) 99600-6232


CLIENTE	Secretaria de Educação	CONTEÚDO	Detalhamento de Mesa de Centro - Sala de Recepção 02	ESCALA	1 / 25
PROJETO	Projeto de Interiores	ENGENHEIRO	Catolé do Rocha - PB	DATA	Outubro/2024
É proibido, na forma da Lei nº 5968 Art. 184 do Código Civil Penal, a reprodução total ou parcial desse desenho, como também sua comunicação a terceiros, sem prévia autorização do autor.					

09 /57

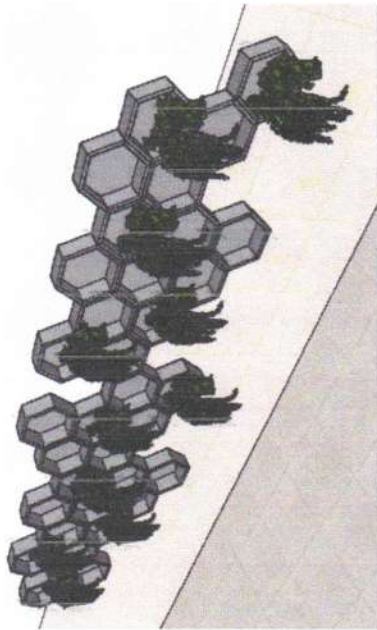

PERSPECTIVA 3D - Colmeia
SEM ESCALA.

DETALHAMENTO DE COLMEIA

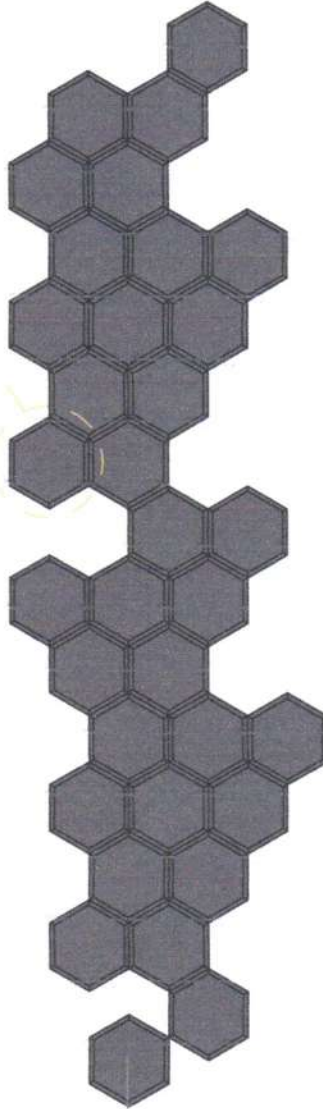

Colmeia em Mdf Giandua Trama da
Marca Duratex.
(COLOCAÇÃO/INSTALAÇÃO
ALTURA DE 1,40 CM DO PISO).
(Ver Detalhamento Pág 05).



34 UNIDADES



Eduardo Costa Cardoso
Arquiteto e Urbanista
C.A.U. A 181514-8

Eduardo Costa
Arquiteto e Urbanista
C.A.U. A 181514-8
Rua Barrão do Rio Branco, N. 1.326-C, - Catolé do Rocha/PB
Telefone: (83) 99600-6232

CLIENTE	Secretaria de Educação	CONTEÚDO	Detalhamento de Mesa de Centro - Sala de Recepção 02	ESCALA	1 / 25
PROJETO	Projeto de Interiores	ENCARGO	Catolé do Rocha - PB	DATA	Outubro/2024

E proibido, na forma da Lei nº 5968 Art. 184 do Código Civil Penal, a reprodução total ou parcial desse desenho, como também sua comunicação a terceiros, sem prévia autorização do autor.

Vista de Projeto Secretaria 01
SEM ESCALA

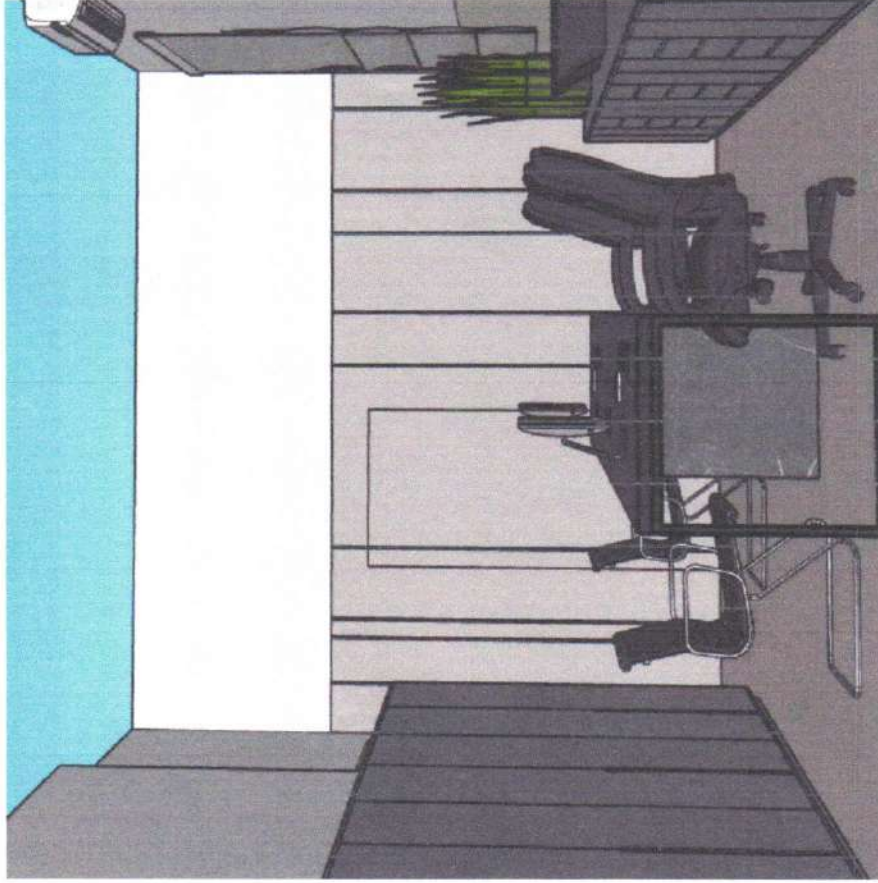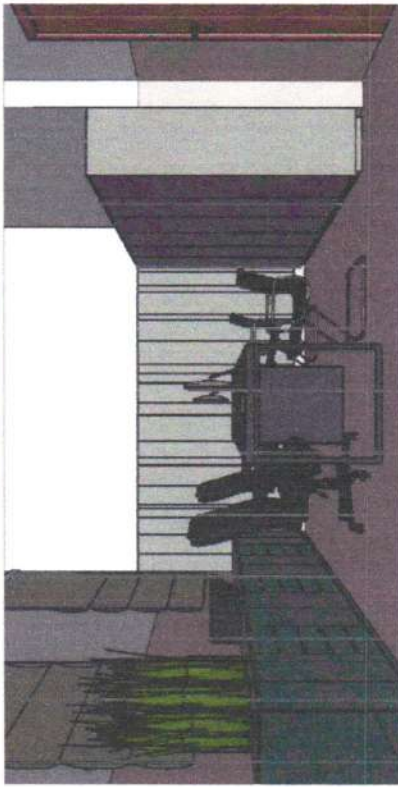

Eduardo Costa
arquiteto • urbanista

C.A.U. A 181514 - 8
Rua Barão do Rio Branco, N. 1.325-C - Catolé do Rocha/PB
Telefone: (83) 99600-6232


Eduardo Costa Cardoso
Arquiteto e Urbanista

CAU: A 181514-8

11 / 57

CLIENTE	Secretaria de Educação	CONTEÚDO:	Perspectivas 3D - Sala de Coordenação	ESCALA	1 / 25
PROJETO:	Projeto de Interiores	ENCENHO:	Católe do Rocha - PB	DATA	Outubro/2024

É proibido, no termo da Lei nº 5968 Art. 184 do Código Civil Penal, a reprodução total ou parcial desse desenho, como também sua comunicação a terceiros, sem prévia autorização do autor.

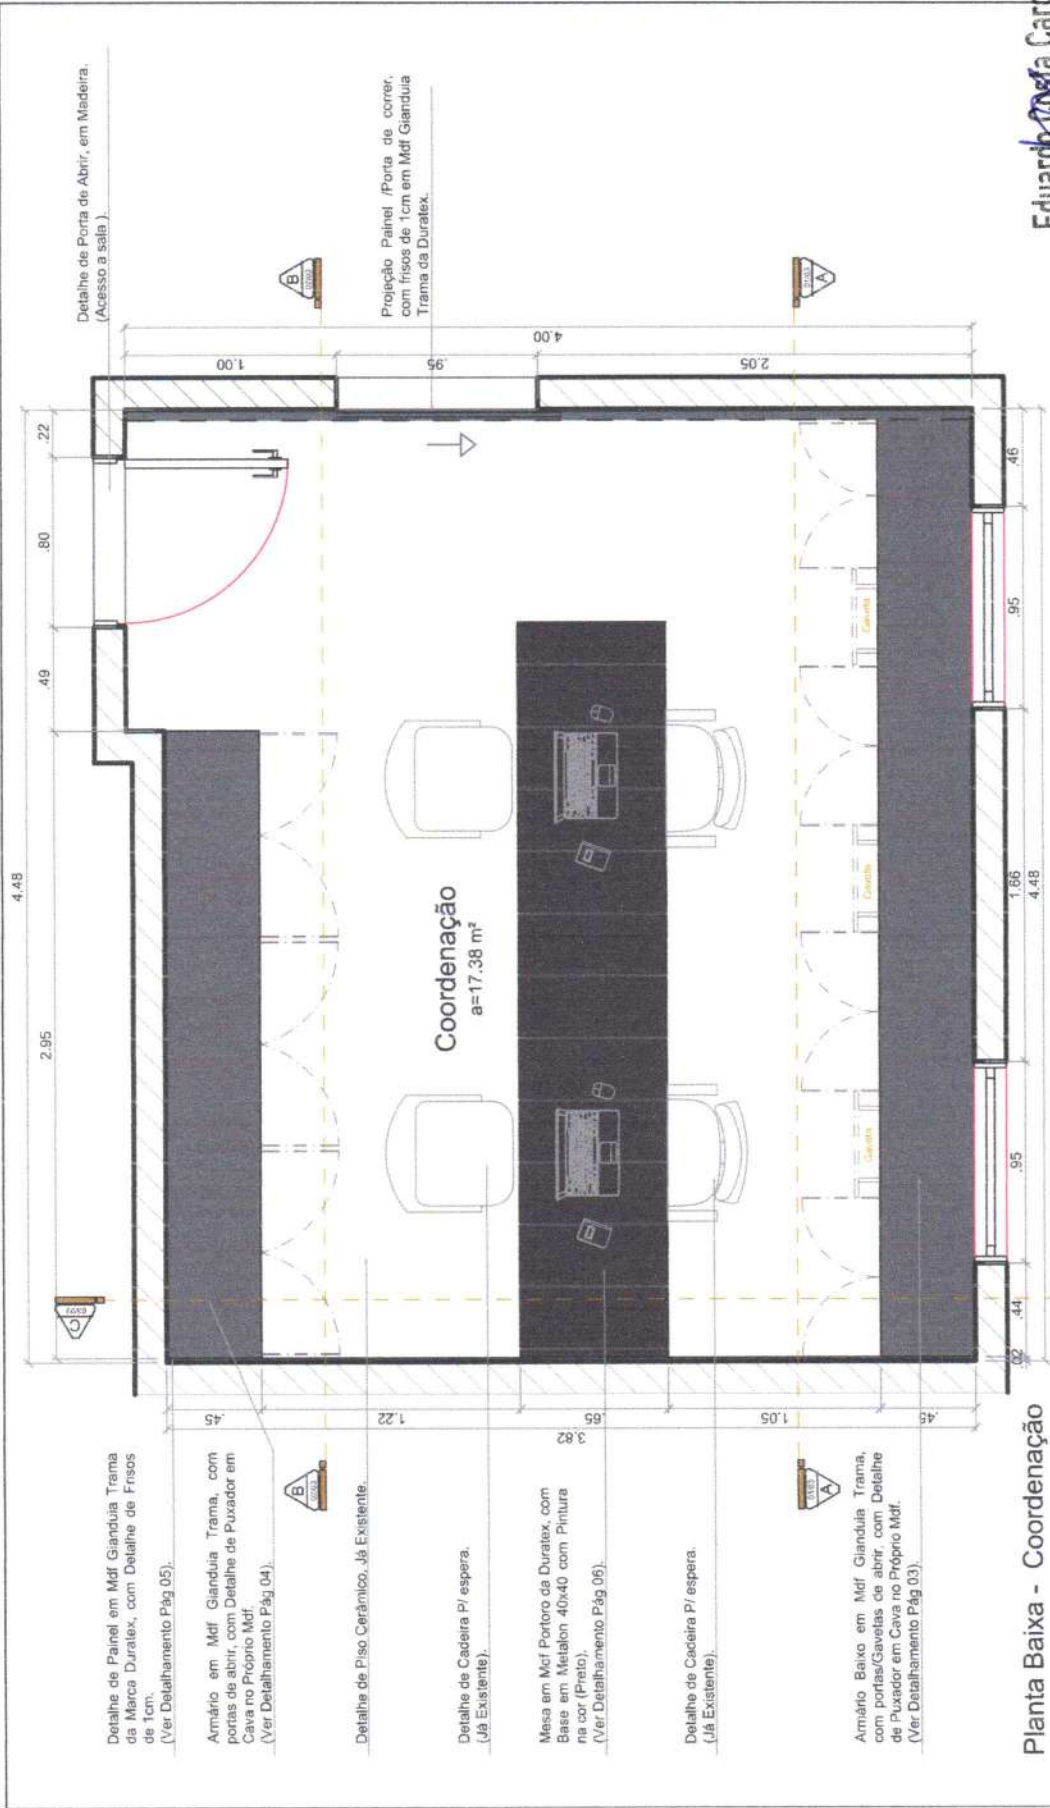

Planta Baixa - Coordenação
ESCALA: 1/25


Eduardo Costa
arquiteto urbano

C.A.U. A 181514 - 8
Rua Barão do Rio Branco, N 1.326-C, - Catolé do Rocha/PB
Telefone: (83) 99600-6232

Eduardo Costa Cardoso
Arquiteto e Urbanismo
CAU: A 181514-8

12/57

CLIENTE:	Secretaria de Educação	CONTEÚDO:	Planta Baixa - Sala de Coordenação	ESCALA:	1 / 25
PROJETO:	Projeto de Interiores	EXECUÇÃO:	Catolé do Rocha - PB	DATA:	Outubro/2024
É proibido, na forma da Lei nº 5968 Art. 184 do Código Civil Penal, a reprodução total ou parcial desse desenho, como também sua comunicação a terceiros, sem prévia autorização do autor.					

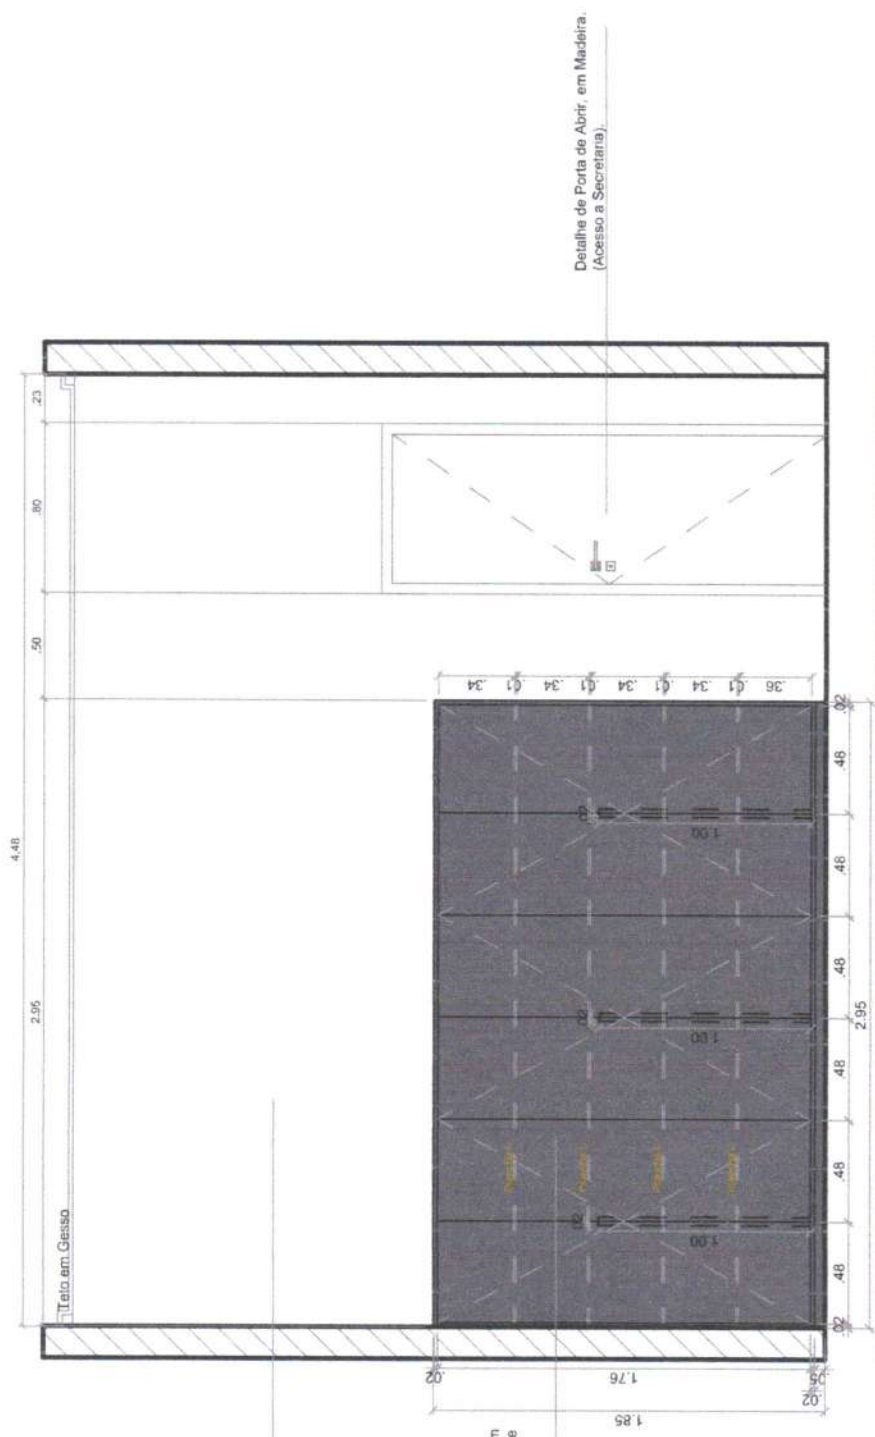

Parede com Pintura na cor a definir.
(Modelo a definir, juntamente com
o Arquiteto).

Armário em Mdf. Glandula Trama, com
portas de abrir, com Detalhe de
Puxador em Cava no Próprio Mdf.
(Ver Detalhamento Pág 04).

Detalhe de Porta de Abrir, em Madeira.
(Acesso a Secretária).

Corte BB - Coordenação
ESCALA: 1/25


Eduardo Costa Cardoso
Arquiteto Urbanismo
CAU: A181514-8

Eduardo Costa
arquiteto urbano
CAU: A181514-8
Rua Barão do Rio Branco, N 1.328-C, - Caladé do Rocha/PB
Telefone: (83) 99600-6232


CLIENTE	Secretaria de Educação	CONTEÚDO:	Corte BB - Sala de Coordenação	ESCALA:	1 / 25
PROJETO:	Projeto de Interiores	ENGENHEIRO:	Catolé do Rocha - PB	DATA:	Outubro/2024
É proibido, na forma da Lei nº 5968 Art. 184 do Código Civil Penal, a reprodução total ou parcial desse desenho, como também sua comunicação a terceiros, sem prévia autorização do autor.					



CLIENTE	Secretaria de Educação		ESCALA	1 / 25
PROJETO:	Projeto de Interiores	CONTEÚDO: Conte CC - Sala de Coordenação	DATA:	
		BRASILEIRO: Catolé do Rocha - PB		
<p>É proibido, na forma da Lei nº 5980 Art. 184 do Código Civil Penal, a reprodução total ou parcial desse desenho, como também sua comunicação a terceiros, sem prévia autorização por escrito do autor.</p>				

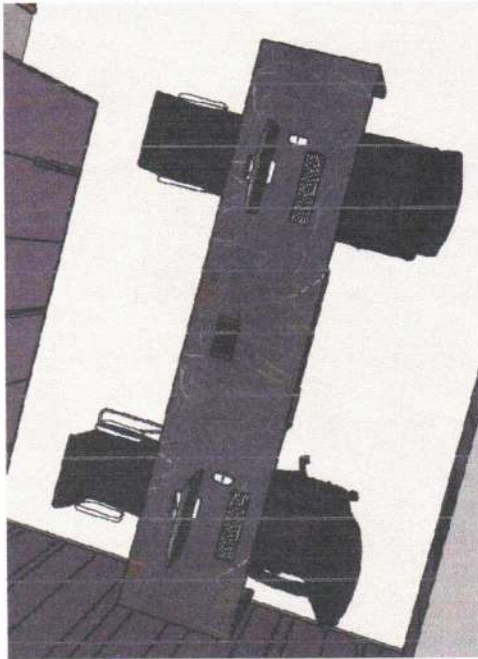


Perspectiva 3D - Mesa
SEM ESCALA

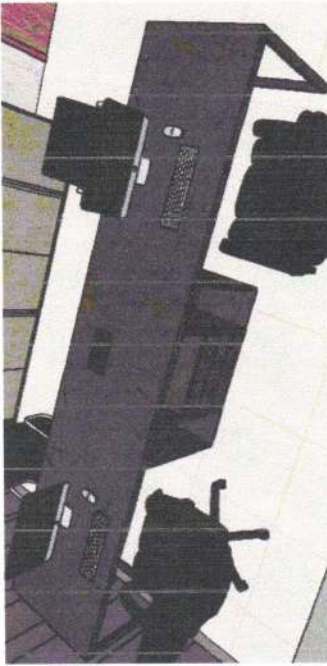

Perspectiva 3D - Mesa
SEM ESCALA



Vista de Cima - Mesa de Computador
ESCALA: 1/25

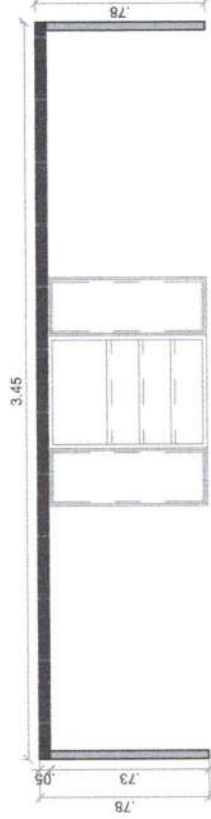

Vista Frontal - Mesa de Computador
ESCALA: 1/25



Vista Frontal - Caixaote para colocação de CPU
ESCALA: 1/25

Eduardo Costa Cardoso
Arquiteto e Urbanista
CAU: A 181514-8

Eduardo Costa
arquiteto e urbanista

CAU: A 181514-8
Rua Barão do Rio Branco, N.º 1.326-C, - Catolé do Rocha/PB
Telefone: (83) 99600-6232

CLIENTE: Secretaria de Educação
PROJETO: Projeto de Interiores


CONTEÚDO: Detalhamento de Mesa - Sala de Coordenação
ENGENHEIRO: Catolé do Rocha - PB

ESCALA: 1 / 25
DATA: Outubro/2024

16¹⁵⁷

E é proibido, no termo da Lei nº 20648 Art. 184 do Código Civil Penal, a reprodução total ou parcial desse desenho, como também sua comunicação a terceiros, sem prévia autorização do autor.

Perspectiva 3D - Copa
SEM ESCALA

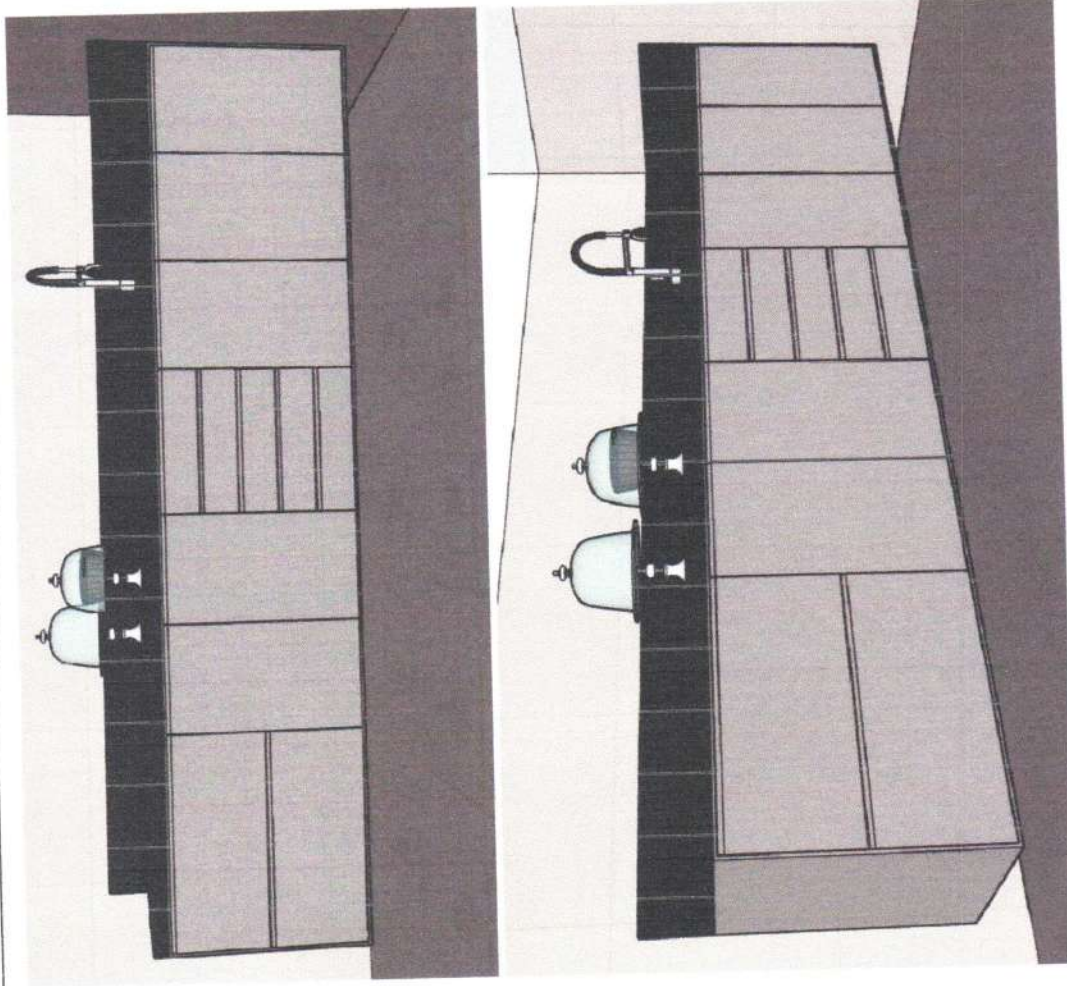


Eduardo Costa Cardoso
Arquiteto Urbanismo
CAU: A081514-8

Eduardo Costa
arquiteto • urbanista
C.A.U: A 181514 - 8
Rua Barão do Rio Branco, N 1.326-C, - Catolé do Rocha/PB
Telefone: (83) 99600-6232

CLIENTE	Secretaria de Educação	CONTEÚDO	Planta Baixa - Copa	ESCALA	1 / 25
PROJETO:	Projeto de Interiores	ENCARGO:	Catolé do Rocha - PB	DATA:	Outubro/2024
É proibido, na forma da Lei nº 5968 Art. 184 do Código Civil Penal, a reprodução total ou parcial desse desenho, como também sua comunicação a terceiros, sem prévia autorização do autor.					

Projeção de Gavetão de Armário Inferior em
Mdf Giandulia Trama da Marca Duratex.
Com Puxador Modelo Cava.
(Ver Detalhamento Pág 03).

Projeção de Gavetas de Armário Inferior em
Mdf Giandulia Trama da Marca Duratex.
Com Puxador Modelo Cava.
(Ver Detalhamento Pág 03).

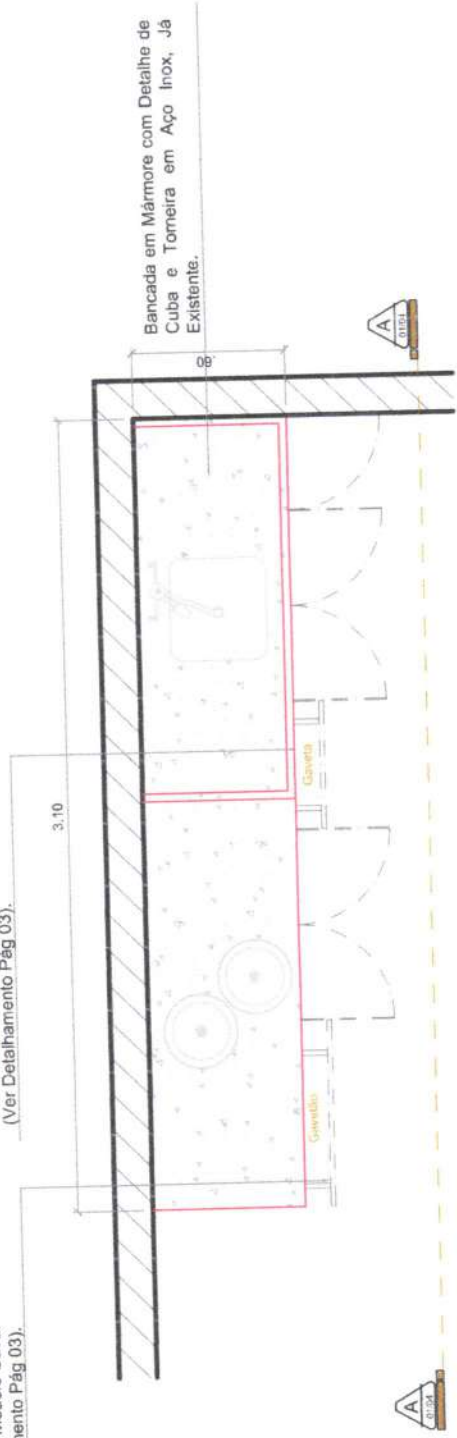



Planta Baixa- Cozinha
ESCALA: 1/25

Eduardo Costa Cardoso
Arquiteto e Urbanista
CAU: A 181514-8

Eduardo Costa
Arquiteto e Urbanista
CAU: A 181514 - 8
Rua Barão do Rio Branco, N 1.326-C, - Catolê do Rocha/PB
Telefone: (83) 99600-6232

CLIENTE:	Secretaria de Educação	CONTEÚDO:	Planta Baixa - Copa/	ESCALA:	1 / 25
PROJETO:	Projeto de Interiores	ENFEREÇO:	Catolê do Rocha - PB	DATA:	Outubro/2024
É proibido, na forma da Lei nº 5968 Art. 184 do Código Civil Penal, a reprodução total ou parcial desse desenho, como também sua comunicação a terceiros, sem prévia autorização do autor.					

Perspectiva 3D - Sala de Reunião
Escala

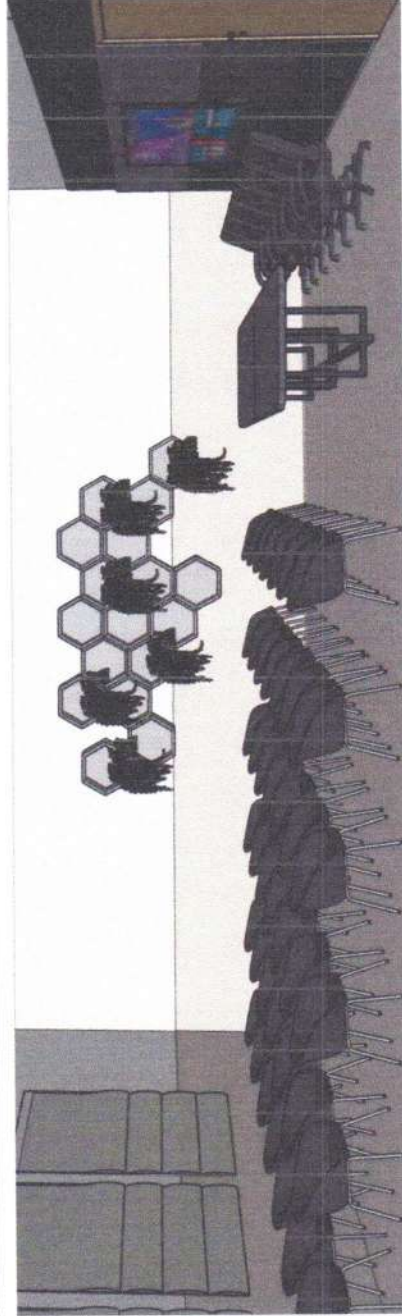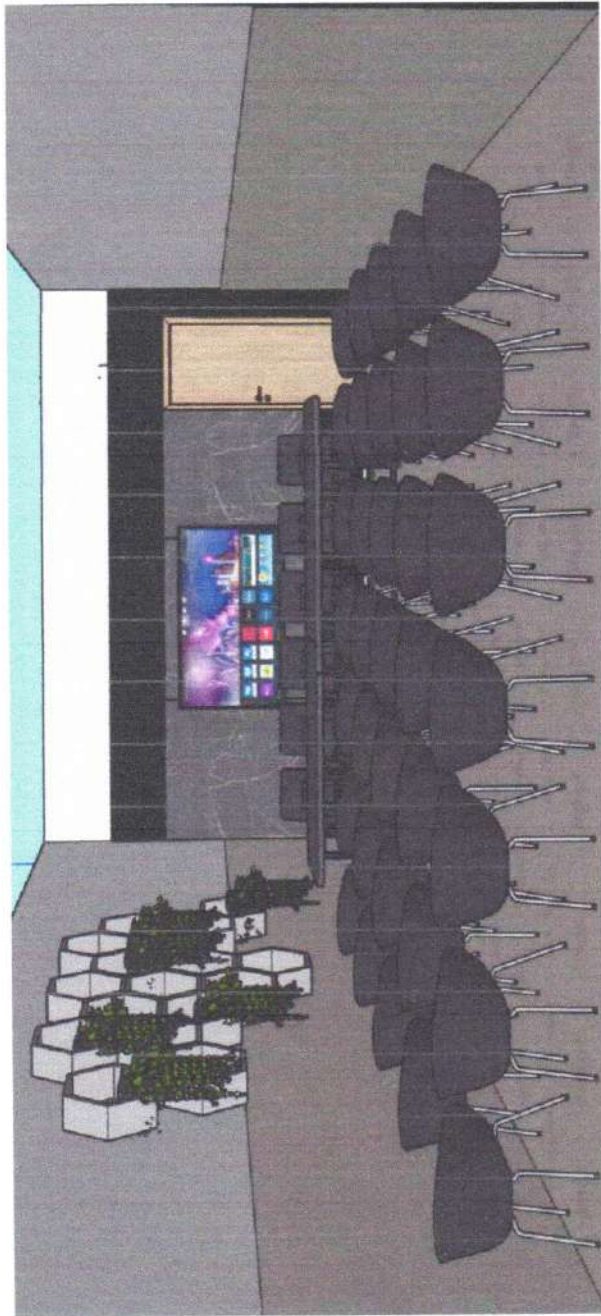


Eduardo Costa
Arquiteto Urbano
CAU: A 181514-8

Eduardo Costa
Arquiteto Urbano
CAU: A 181514-8
Rua Barão do Rio Branco, N 1.326-C, - Catolé do Rocha/PB
Telefone: (83) 99600-6232

CLIENTE	Secretaria de Educação	CONTEÚDO	Perspectiva 3D - Sala de Reunião	ESCALA	1 / 25
PROJETO	Projeto de Interiores	ENFEREJO	Catolé do Rocha - PB	DATA	Outubro/2024
É proibido, no todo ou em parte, a reprodução total ou parcial desse desenho, sem a autorização do autor.					

20 / 57

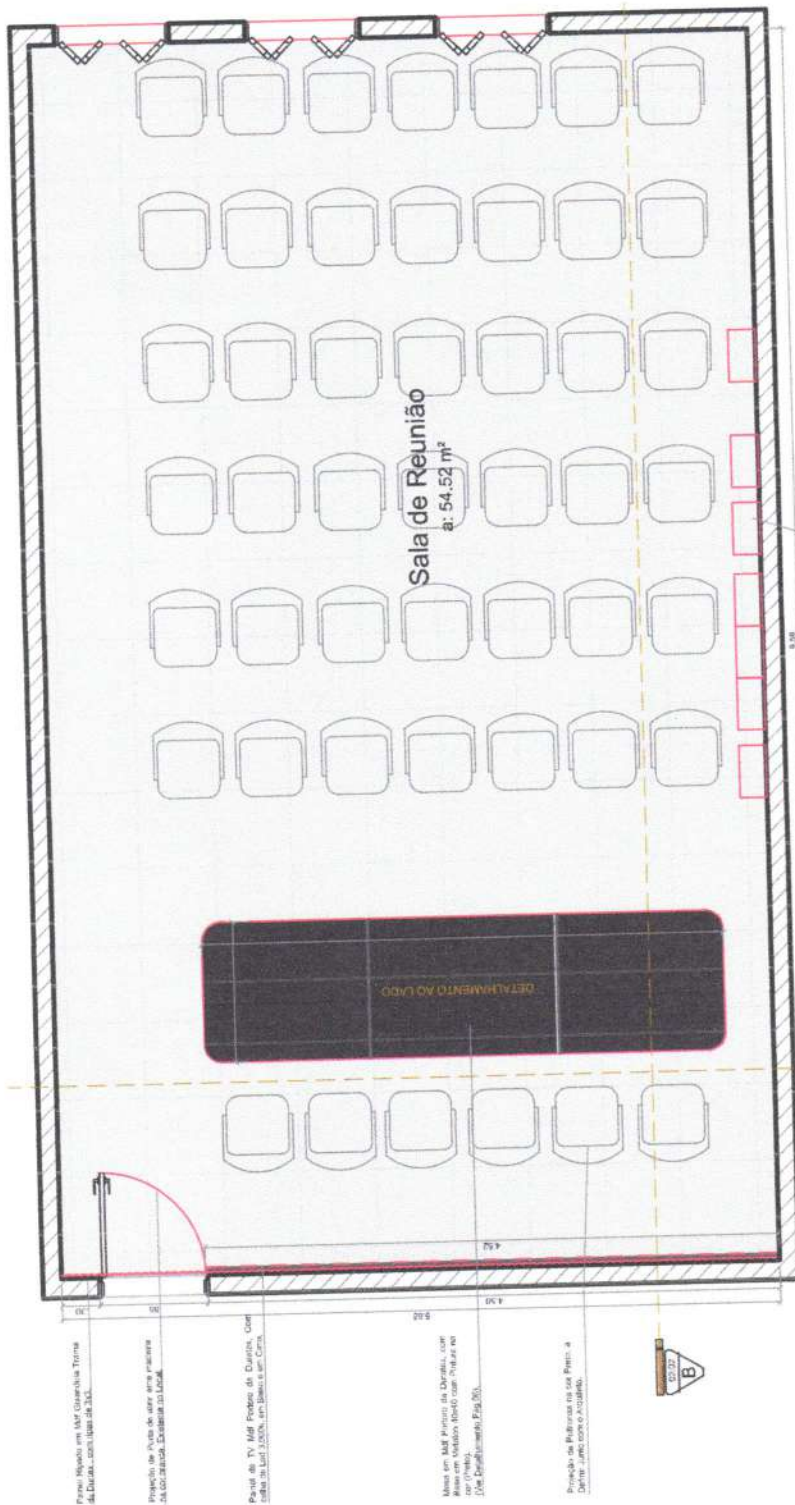

PLANTA BAIXA - Sala de Reunião
ESCALA 1/25

Classe em Mar Branco, Torre da Nova Dourada
COLUNA DE APOIO N.º 10 DE 14.000 PSI


Eduardo Costa Cardoso
Arquiteto e Urbanismo
CAU: A 181514-8

Eduardo Costa
arquiteto urbano
CAU: A 181514-8
Rua Barão do Rio Branco, N.º 1.326-C, - Catolé do Rocha/PB
Telefone: (83) 99600-6232


CLIENTE	Secretaria de Educação	CONTEÚDO	Planta Baixa - Sala Reunião	ESCALA	1/25
PROJETO	Projeto de Interiores	ENGENHEIRO	Catolé do Rocha - PB	DATA	Outubro/2024
É proibido, no termo do Lei n.º 5968 Art. 184 do Código Civil Penal, a reprodução total ou parcial desse desenho, como também sua comunicação a terceiros, sem prévia autorização do autor.					

21/57

DETALHE DE PAINEL RIPADO

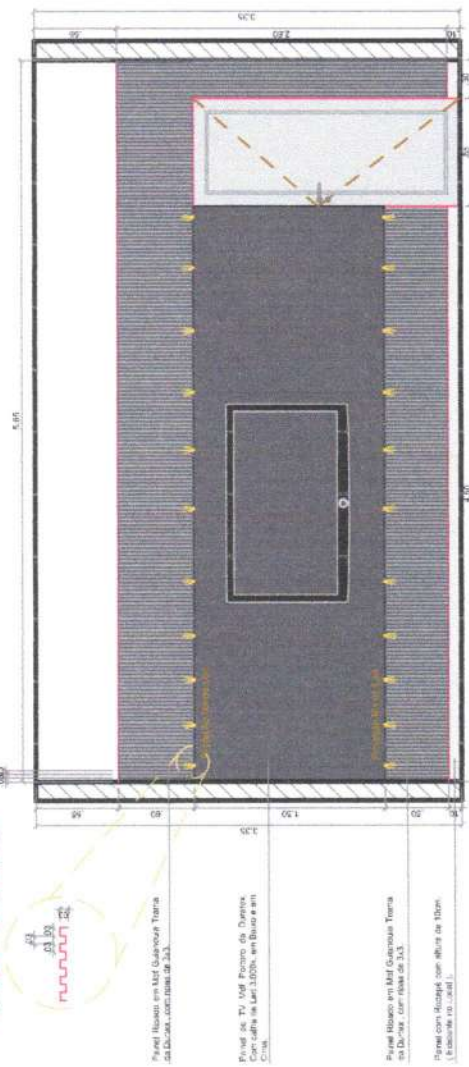

Corte AA - Sala de Reunião
ESCALA: 1/25

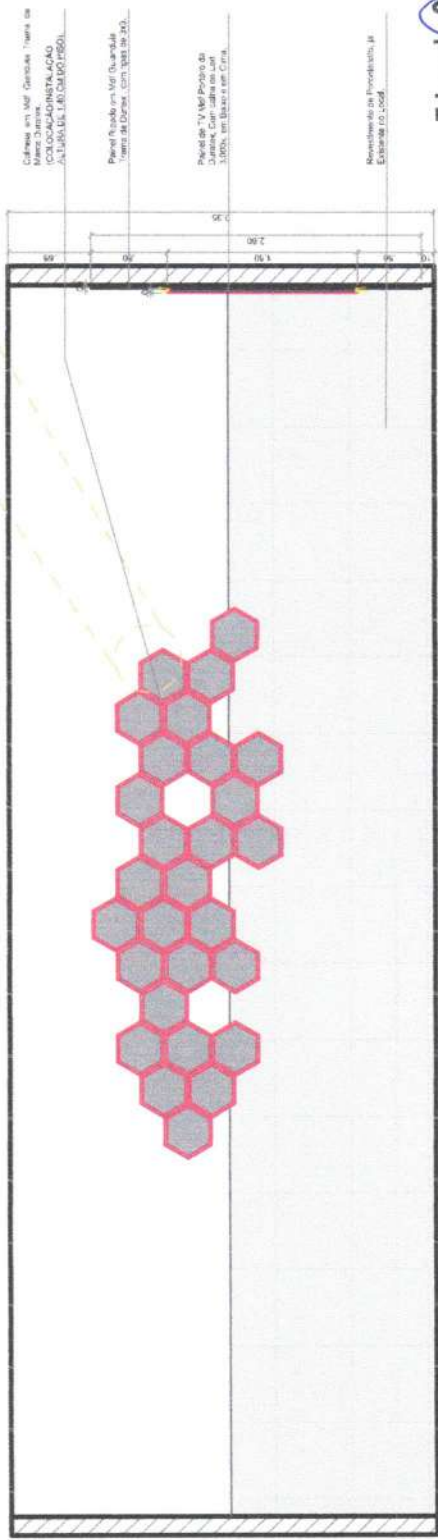

Corte BB - Sala de Reunião
ESCALA: 1/25

Eduardo Costa
arquiteto urbano
CAU: A 181514-8
Rua Barão do Rio Branco, N 1.326-C, - Catolé do Rocha/PB
Telefone: (83) 99600-6232




CLIENTE	Secretaria de Educação	CONTEÚDO	Corte AA - BB	ESCALA	1/25
PROJETO	Projeto de Interiores	ENGENHEIRO	Catolé do Rocha - PB	DATA	Outubro/2024

É proibido, no forma da Lei nº 9.688 Art. 184 do Código Civil Penal, a reprodução total ou parcial desse desenho, como também sua comunicação a terceiros, sem prévia autorização do autor.

Eduardo Costa
Arquiteto e Urbanismo
CAU: A 181514-8

22/57

Perspectiva 3D - Sala de Pedagogico
SALA ESCOLA

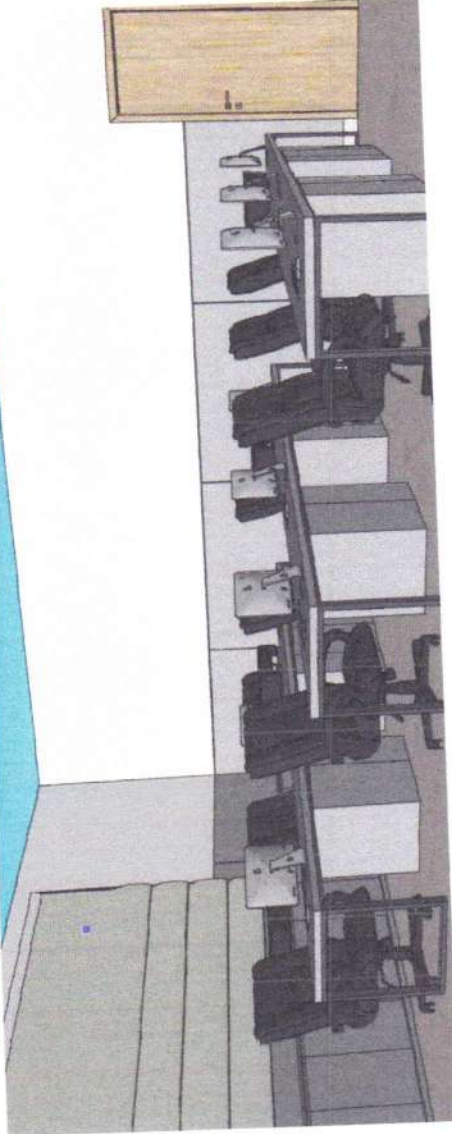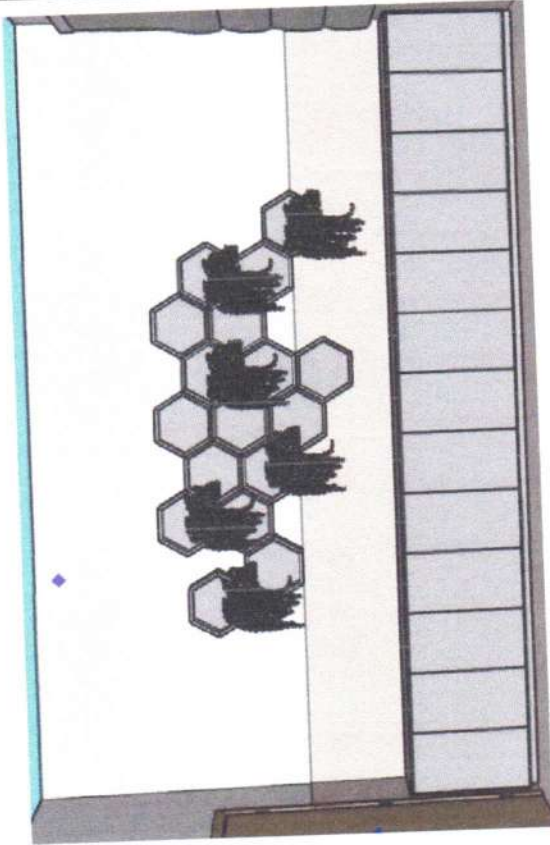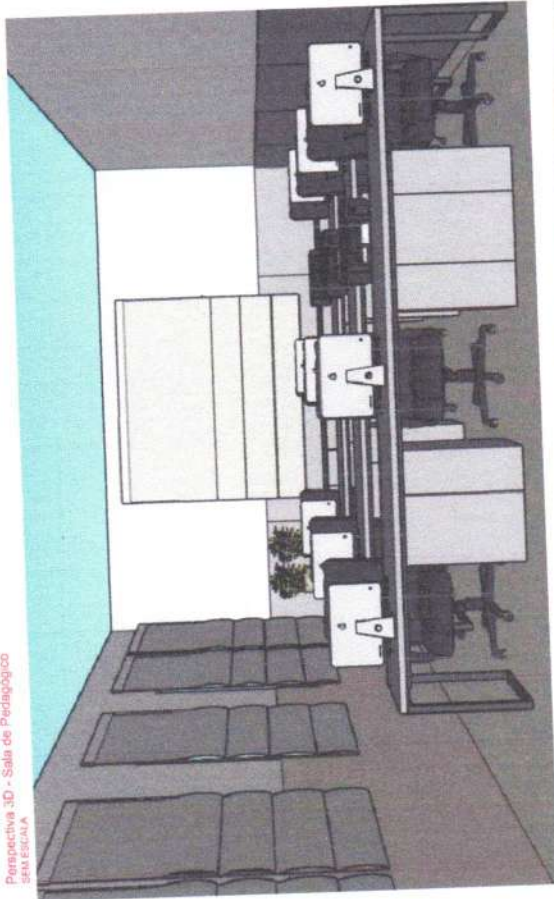


Eduardo Costa
Arquiteto • Urbanismo
CAU A 181514-8
Rua Barão do Rio Branco, N 1.326-C, - Catolé do Rocha/PB
Telefone: (83) 99600-6232

Eduardo Costa Cardoso
Arquiteto • Urbanismo
CAU A 181514-8

23/57

CLIENTE	Secretaria de Educação	CONTEUDO	Perspectiva 3D - Sala Pedagógico	ESCALA	1 / 25
PROJETO	Projeto de Interiores	ENGENHEIRO	Catolé do Rocha - PB	DATA	Outubro/2024

É proibido, no todo ou em parte, a reprodução total ou parcial desse desenho, como também sua comunicação a terceiros, sem prévia autorização do autor.

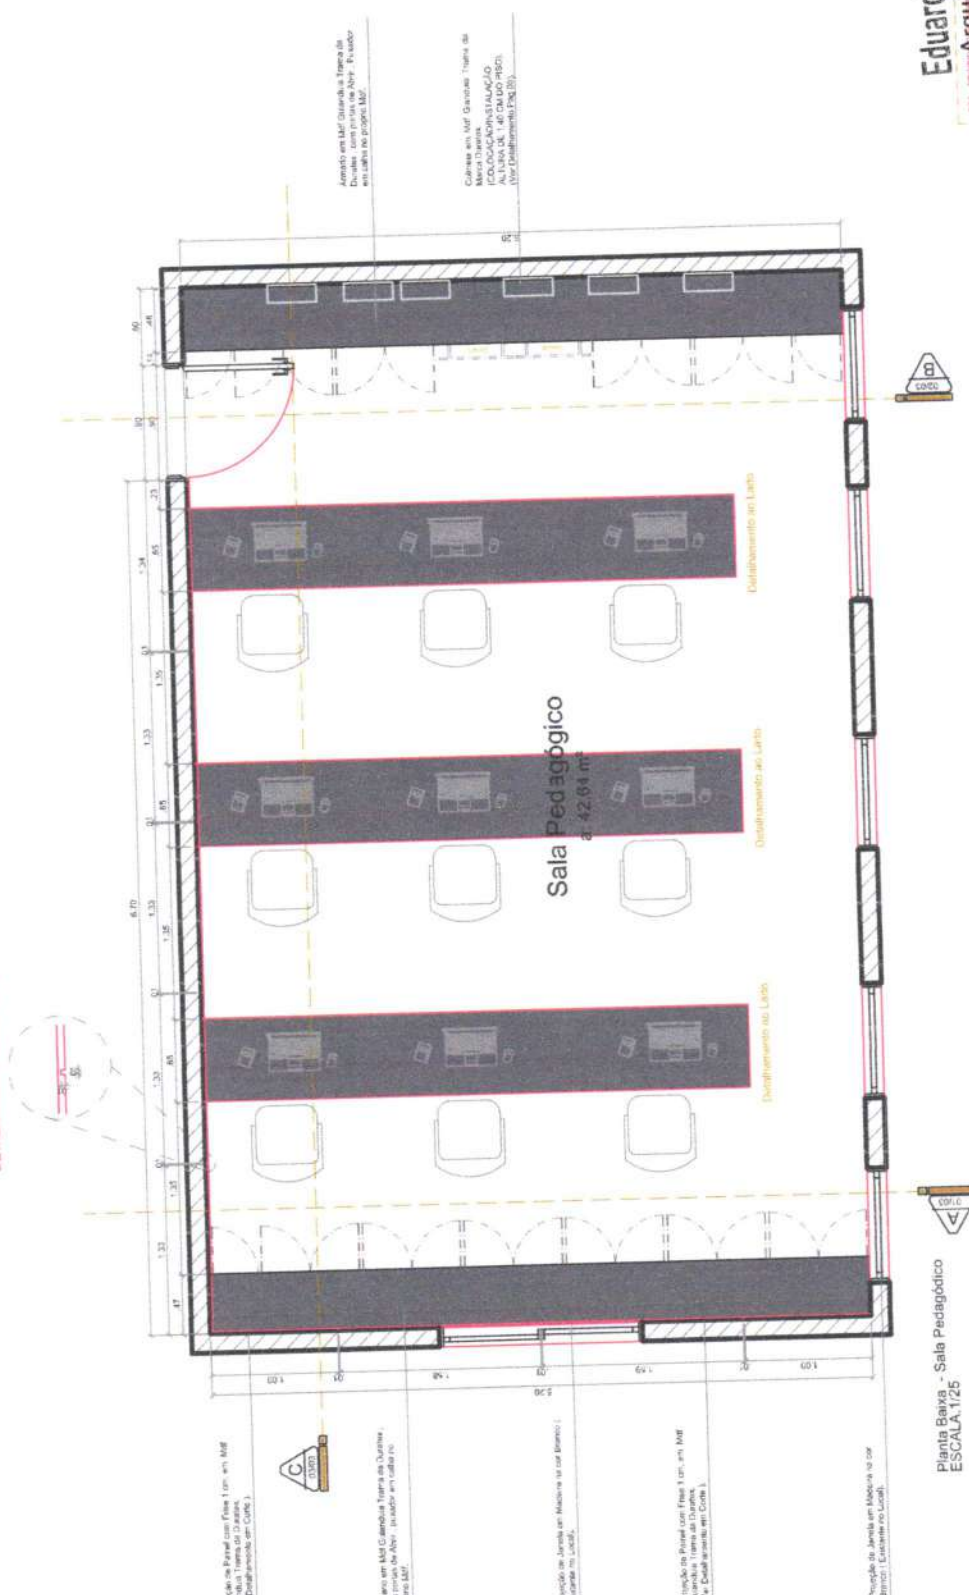

Projeção de Payroll com Falsa 1 em um Mill
Quadrado Triângulo de 3 metros.
... (continua em C-10)

Atuando em **Alto Galvão**, Teófilo da Cunha, com pontas de Abel, se mudou em julho no mesmo ano.

Pragação de Jurema em Matéria na 1ª e 2ª Edição (1)

apresentação do Paredão com Fuso 3 cm, em 100%
de acurácia. Trazendo da Exatidão.

Projeção de Janela em Madeira no cor-
po do Edifício (ver Lateral).

Planta Baixa - Sala Pedagógica
ESCALA: 1/25



Eduardo Costa Cardoso
Arquiteto e Urbanismo
C.R.T. 2184514-8

Eduardo Costa
arquitecto urbano

CLIENTE	SECRETARIA DE EDUCAÇÃO	CONTEÚDO	PLANTA BAIXA - Sala Pedagógico	ESCALA	1 / 25
PROJETO	Projeto da Interiores	BRUNO DEQUE	Catolé do Rocha - PB	DATA:	Outubro/2024

Projeto de Interiores

24⁵⁷

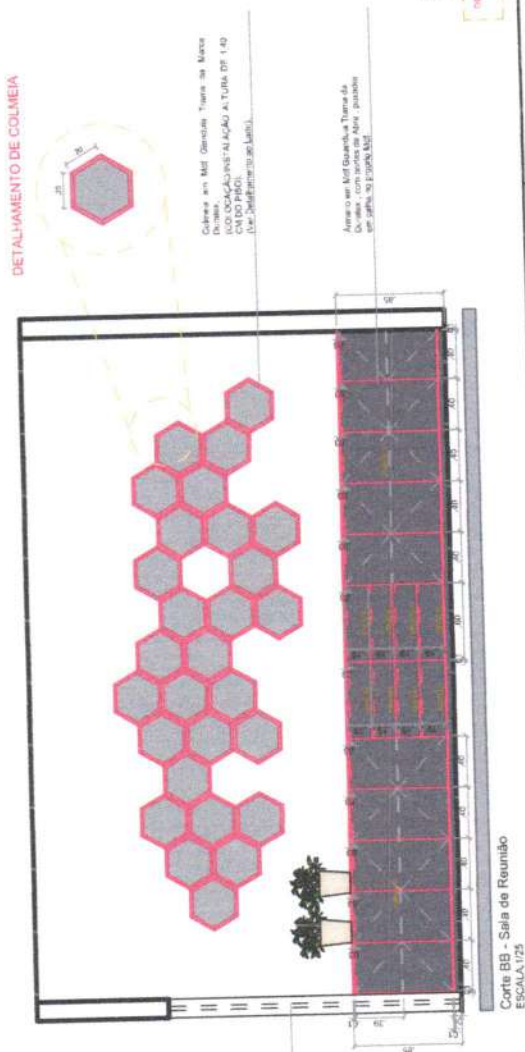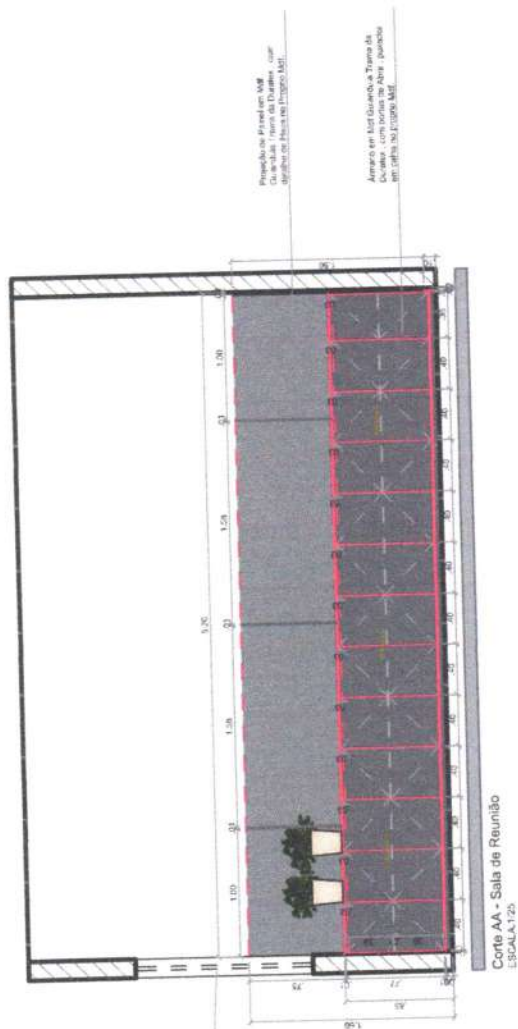


Eduardo Costa Cardoso
Arquiteto e Urbanismo

011-245472


Eduardo Costa
arquiteto • urbanista
CAU-A 181514 - 8
Rua Barão do Rio Branco, N 1.326-C, - Catolê do Rocha/PB
Telefone: (83) 93600-6232

CLIENTE	Secretaria de Educação	CONTEÚDO:	Conte AA BB - Sala Pedagógico	ESCALA	1 / 25
PROJETO:	Projeto das Interiores	ENDEREÇO:	Catole do Rocha - PB	DATA:	Outubro/2024

É proibida, na forma do Lei nº 5968 Art. 184 do Código Civil Penal, a reprodução total ou parcial desse desenho, como também sua comunicação a terceiros, sem prévia autorização do autor.

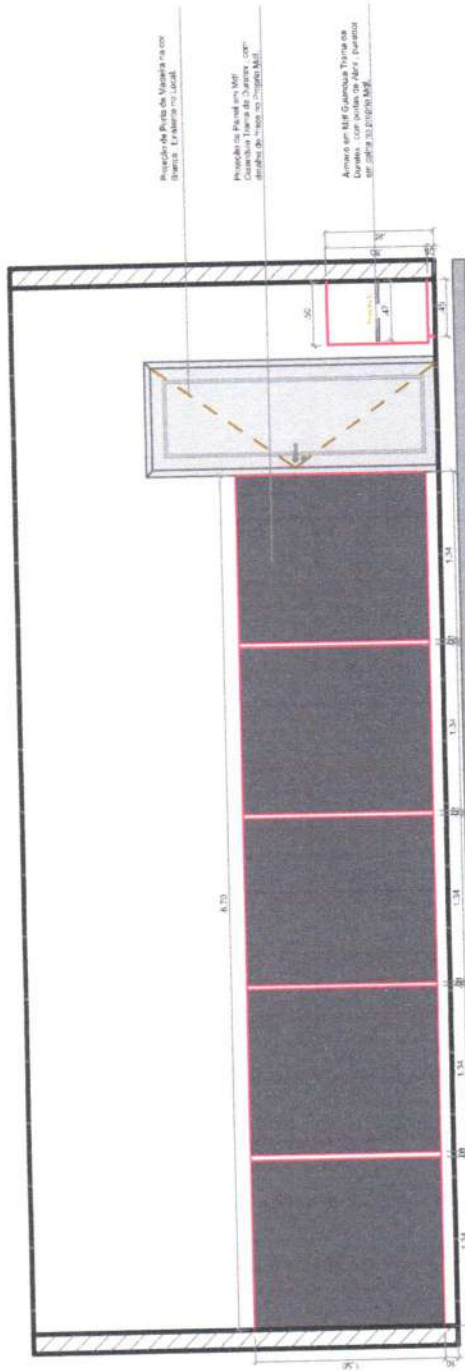



Corte CC - Sala de Reunião
ESCALA 1:25

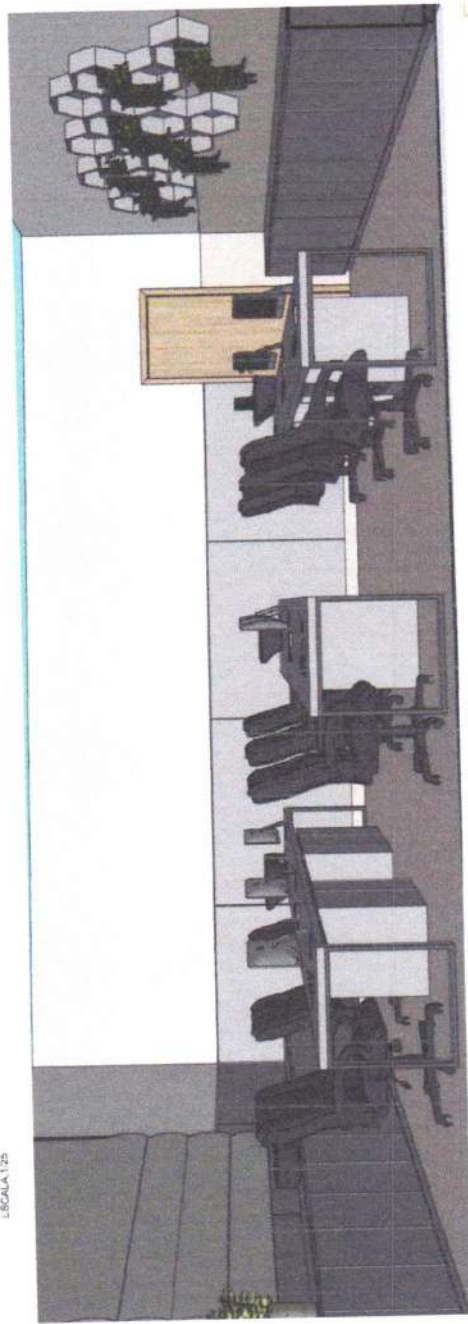


Eduardo Costa Cardoso
Arquiteto Urbanismo
CAU: A181514-8

Eduardo Costa
Arquiteto Urbanismo
CAU: A181514-8
Rua Barão do Rio Branco, N. 1.326-C, - Catolé do Rocha/PB
Telefone: (83) 99600-6232

CLIENTE	Secretaria de Educação	CONTEÚDO	Corte CC - Sala Pedagógico	ESCALA	1 / 25
PROJETO	Projeto de Interiores	ENDEREÇO	Catolé do Rocha - PB	DATA	Outubro/2024
É proibido, na forma da Lei n.º 5968 Art. 184 do Código Civil Penal, a reprodução total ou parcial desse desenho, como também sua comunicação a terceiros, sem prévia autorização do autor.					

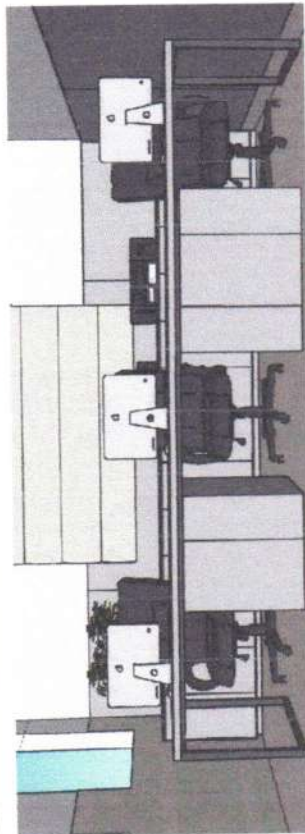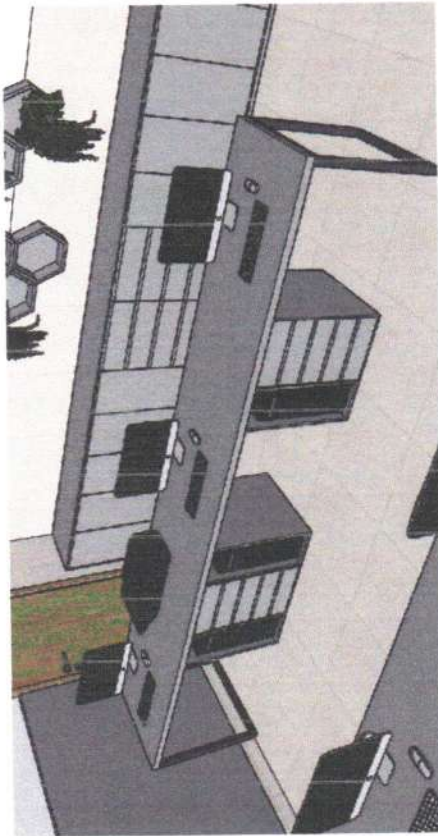

DETALHAMENTO MESA - Base de Mesa (3 UNIDADE MESA COM BASE)
ESCALA 1/25



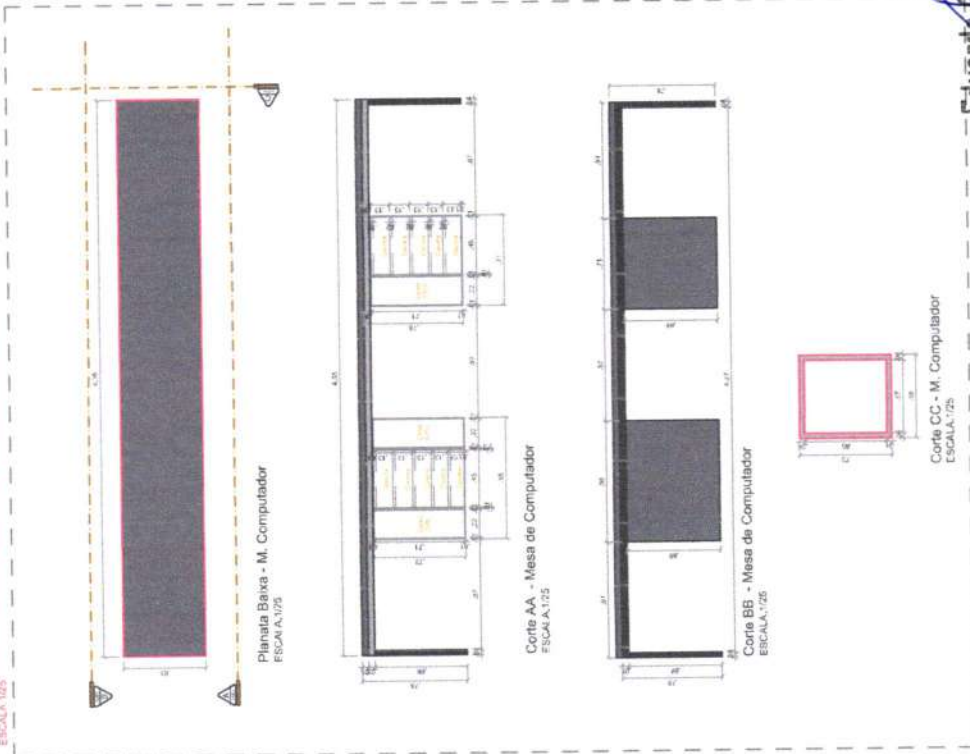


Eduardo Costa Cardoso
Arquiteto e Urbanismo
CAIA 181514-8

Eduardo Costa
Arquiteto e Urbanista
CAIA 181514-8
Rua Barão do Rio Branco, N. 1.326-C, - Catolê do Rocha/PB
Telefone: (83) 99600-6232

CLIENTE	Secretaria de Educação	CONTEUDO	Det. Mesa Central - Sala Pedagógico	ESCALA	1 / 25
PROJETO	Projeto de Interiores	EMERGÊNCIA	Catolê do Rocha - PB	DATA	Outubro/2024
É proibido, no termo da Lei nº 5968 Art. 184 do Código Civil Penal, a reprodução total ou parcial desse desenho, como também sua comunicação e terceiros, sem prévia autorização do autor.					

Perspectiva 3D - Sala de Secretaria 02
SEM ESCALA

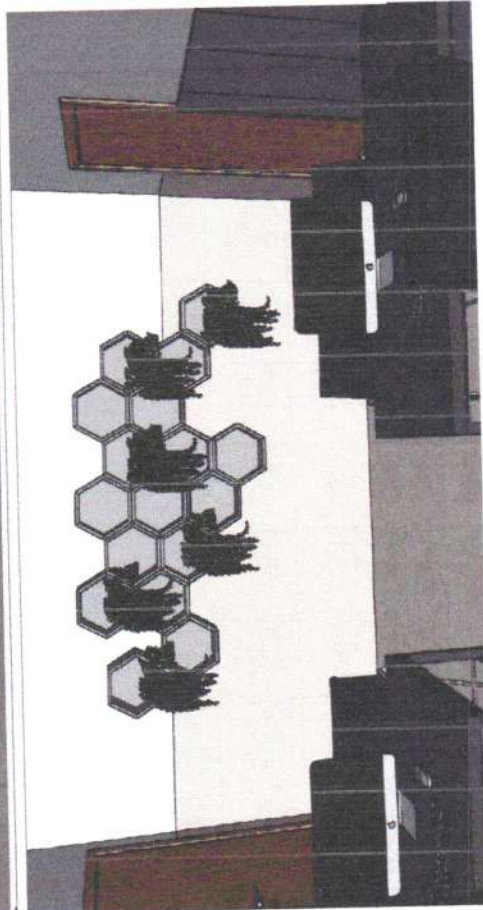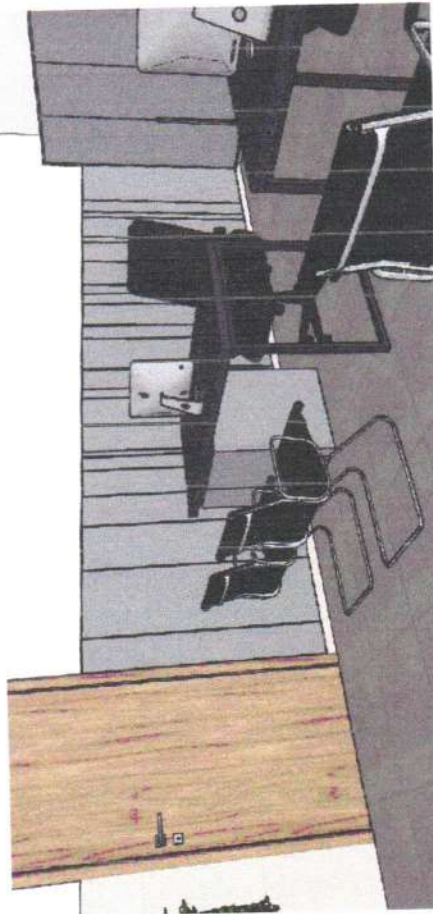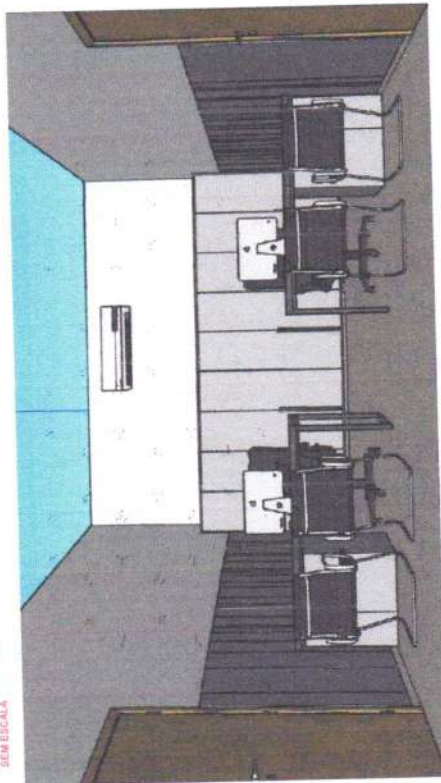


Eduardo Costa Cardoso
Arquiteto e Urbanista
CAU/A 181514-8

Eduardo Costa
Arquiteto e Urbanista
CAU/A 181514-8
Rua Barão do Rio Branco, N 1.326-C, - Catolé do Rocha/PB
Telefone: (83) 99600-6232

CLIENTE	Secretaria de Educação	CONTEÚDO	Perspectiva 3D - Administrativa 01	ESCALA	1 / 25
PROJETO	Projeto de Interiores	ENDEREÇO	Catolé do Rocha - PB	DATA	Outubro/2024

É proibida, no todo ou em parte, a reprodução total ou parcial desse desenho, sem a autorização do autor.

28 / 57

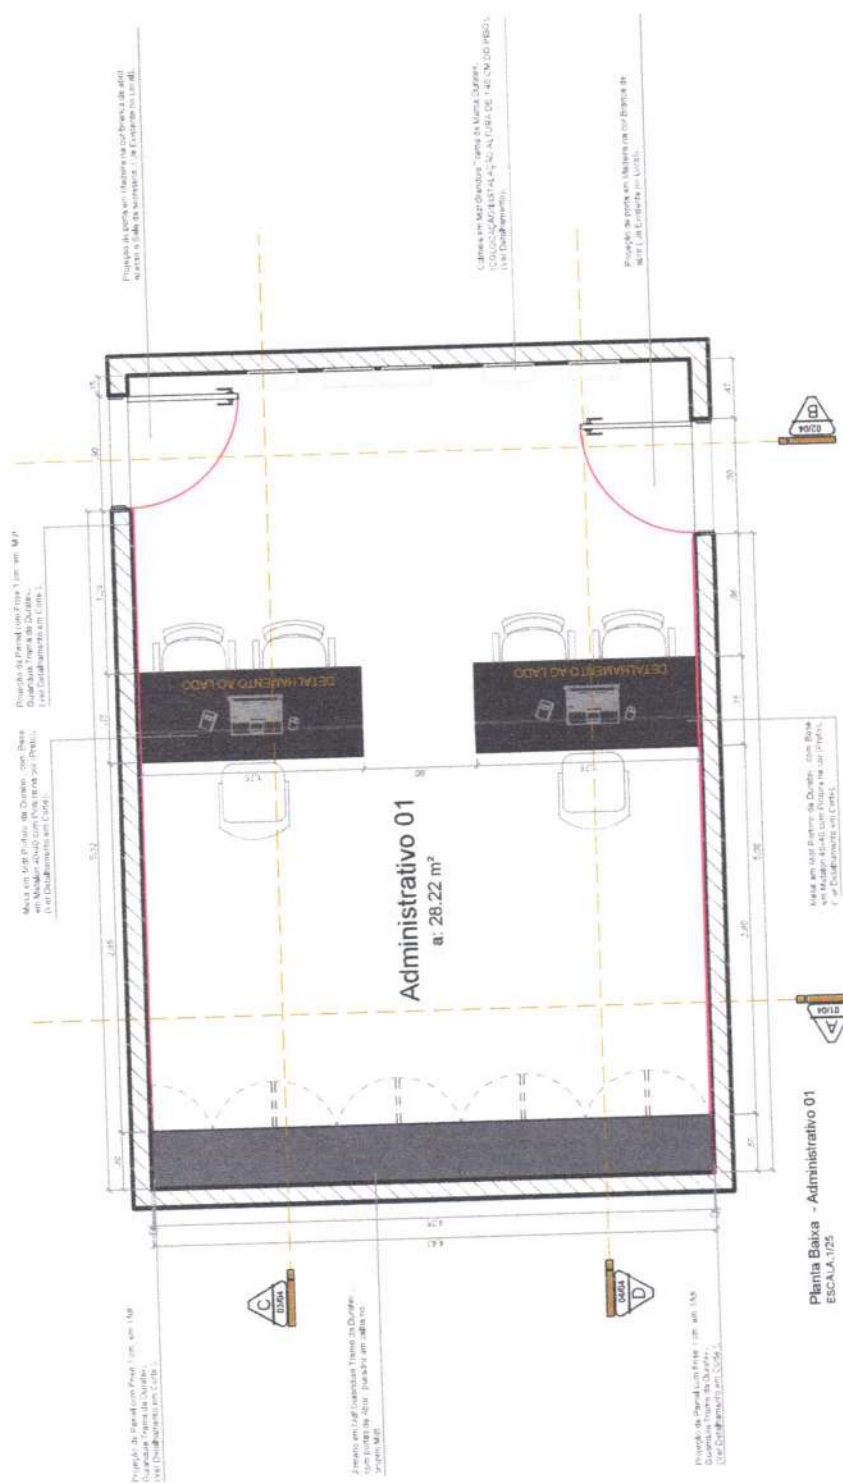

Eduardo Costa
Arquiteto
CAU: A 181514-8


29/57

CLIENTE	SECRETARIA DE EDUCAÇÃO	CONTEÚDO	Planta Baixa - Administrativa 01	ESCALA	1 / 50
PROJETO	Projeto de Interiores	ENGENHEIRO	Catolé do Rocha - PB	DATA	Outubro/2024


É proibido, no termo de Lei nº 5988 Art. 184 do Código Civil Penal, a reprodução total ou parcial desse desenho, como também sua comunicação a terceiros, sem prévia autorização do autor.

Eduardo Costa
arquiteto urbano
CAU: A 181514-8
Rua Barão do Rio Branco, N. 1.326-C, - Catolé do Rocha/PB
Telefone: (83) 99600-6232

17 UNIDADES
DETALHAMENTO DE COLMEIA


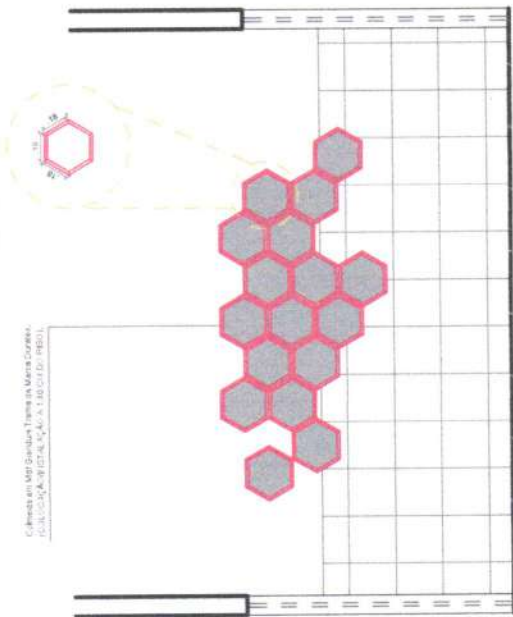


Corte AA - Administrativo 01
ESCALA: 1/25

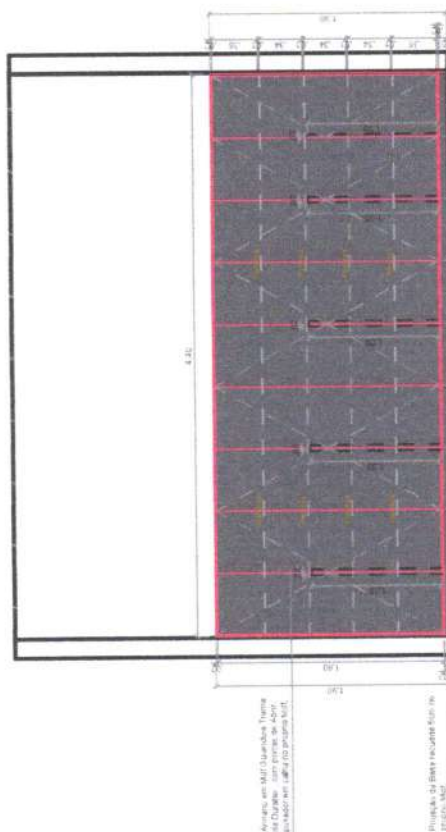

Corte BB - Administrativo 01
ESCALA: 1/25

DETALHAMENTO MESA - Base de Mesa (2 UNIDADES)
ESCALA: 1/25

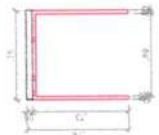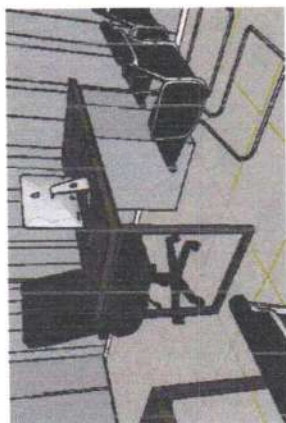

DET. LATERAL DE MESAS - SALA 01
ESCALA: 1/25

DET. LATERAL DE MESAS - SALA 01
ESCALA: 1/25


Eduardo Costa Cardoso
Arquiteto e Urbanista
CAU: A 181514-8

Eduardo Costa
Arquiteto e Urbanista
CAU: A 181514-8
Rua Barão do Rio Branco, N. 1.326-C, - Catolé do Rocha/PB
Telefone: (83) 98600-6232


30 / 57

CLIENTE	Secretaria de Educação	CONTEÚDO	Corte AA BB - Administrativa 01	ESCALA:	1 / 25
PROJETO	Projeto de Interiores	ENGENHEIRO	Catolé do Rocha - PB	DATA:	Outubro/2024

É proibido, no termo do Lei n.º 5968 Art. 154 do Código Civil Penal, a reprodução total ou parcial desse desenho, como também sua comunicação a terceiros, sem prévia autorização do autor.

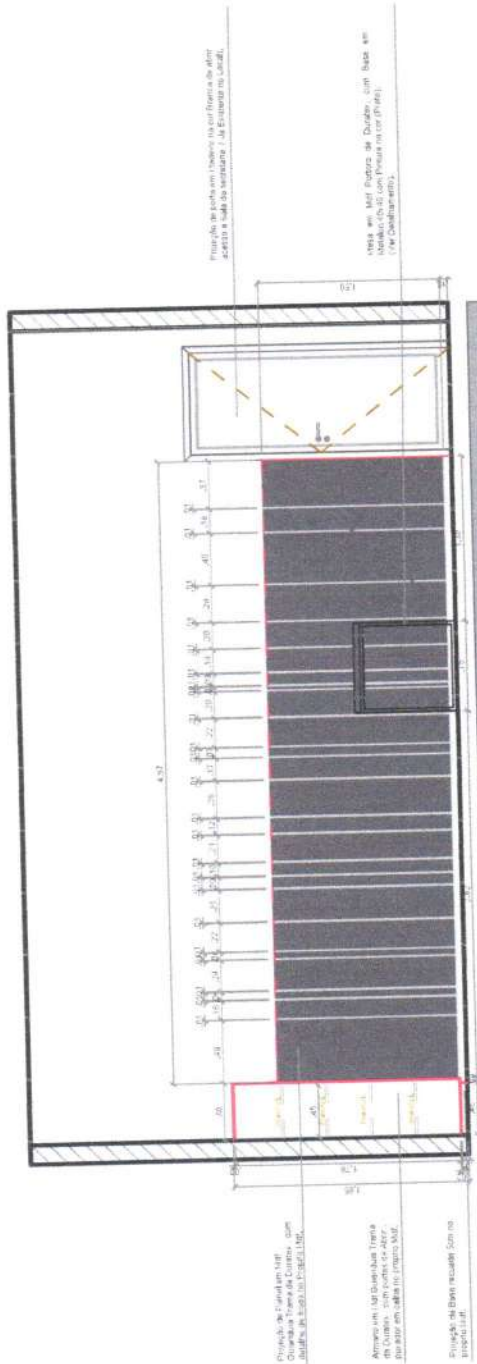

Corte CC - Administrativo 01
ESCALA: 1/25

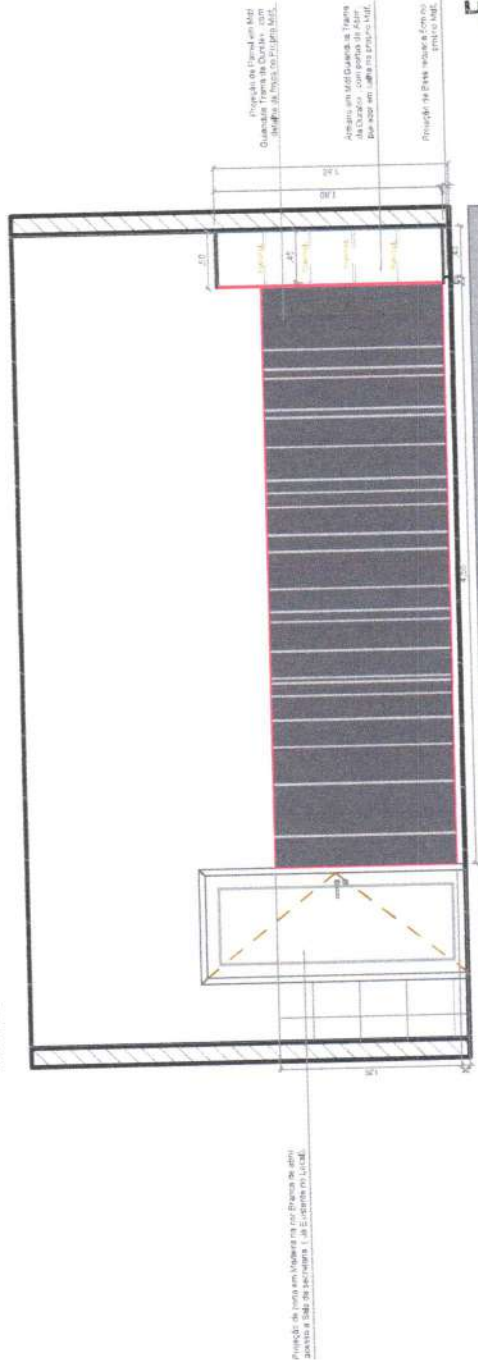

Corte DD - Administrativo 01
ESCALA: 1/25

Eduardo Costa Cardoso
Arquiteto e Urbanista
CAU: A 181514-8




CLIENTE:	Secretaria de Educação	CONTEÚDO:	Corte CC DD - Administrativa 01	ESCALA:	1 / 25
PROJETO:	Projeto de interiores	ENDEREÇO:	Catolé do Rocha - PB	DATA:	Outubro/2024

31 / 57

Eduardo Costa
Arquiteto e Urbanista
CAU: A 181514-8
Rua Barão do Rio Branco, N. 1.326-C, - Catolé do Rocha/PB
Telefone: (83) 99600-6232

É proibida, sob pena de Lei nº 5.968 Art. 154 do Código Civil Penal, a reprodução total ou parcial desse desenho, sem prévia autorização do autor.

Perspectiva 3D - Sala de Secretaria 02
SEM ESCALA

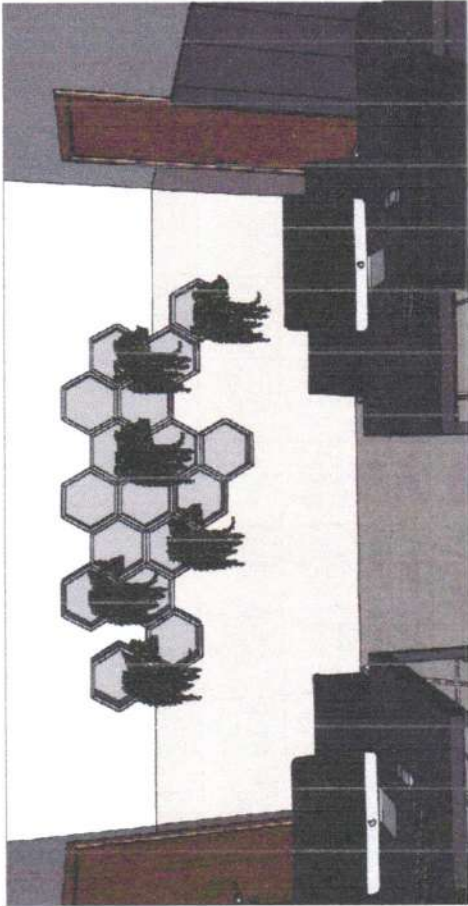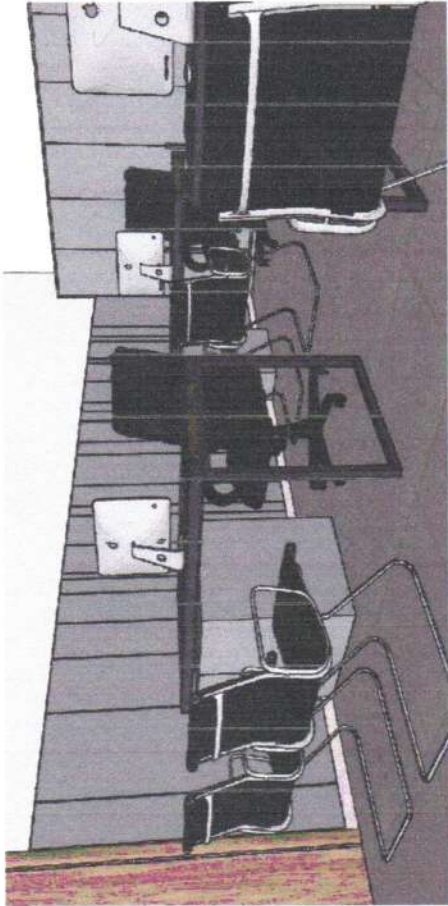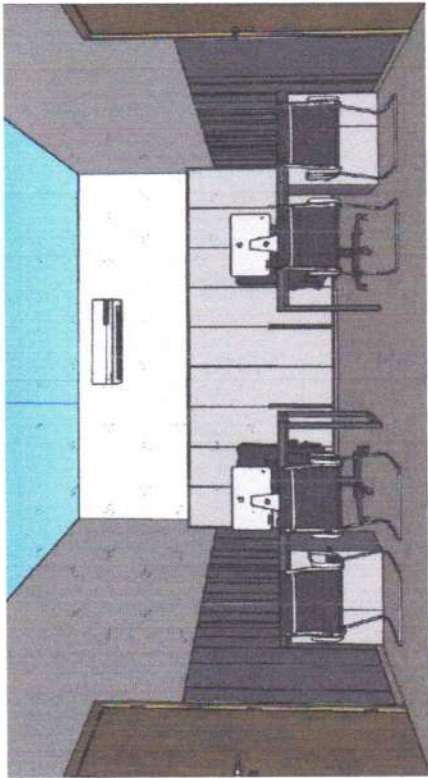


Eduardo Costa
Arquiteto e Urbanista
CAU: A 181514-8
Rua Barão do Rio Branco, N 1.326-C, - Catolé do Rocha/PB
Telefone: (83) 99600-6232

Eduardo Costa Cardoso
Arquiteto e Urbanista
CAU: A 181514-8

CLIENTE	Secretaria de Educação	CONTEÚDO	Perspectiva 3D - Administrativo 02	ESCALA	1 / 25
PROJETO	Projeto de Interiores	ENCOMENDA	Católe do Rocha - PB	DATA:	Outubro/2024
É proibido, no todo ou em parte, a reprodução total ou parcial desse desenho, como também sua comunicação a terceiros, sem prévia autorização do autor.					

32 / 57

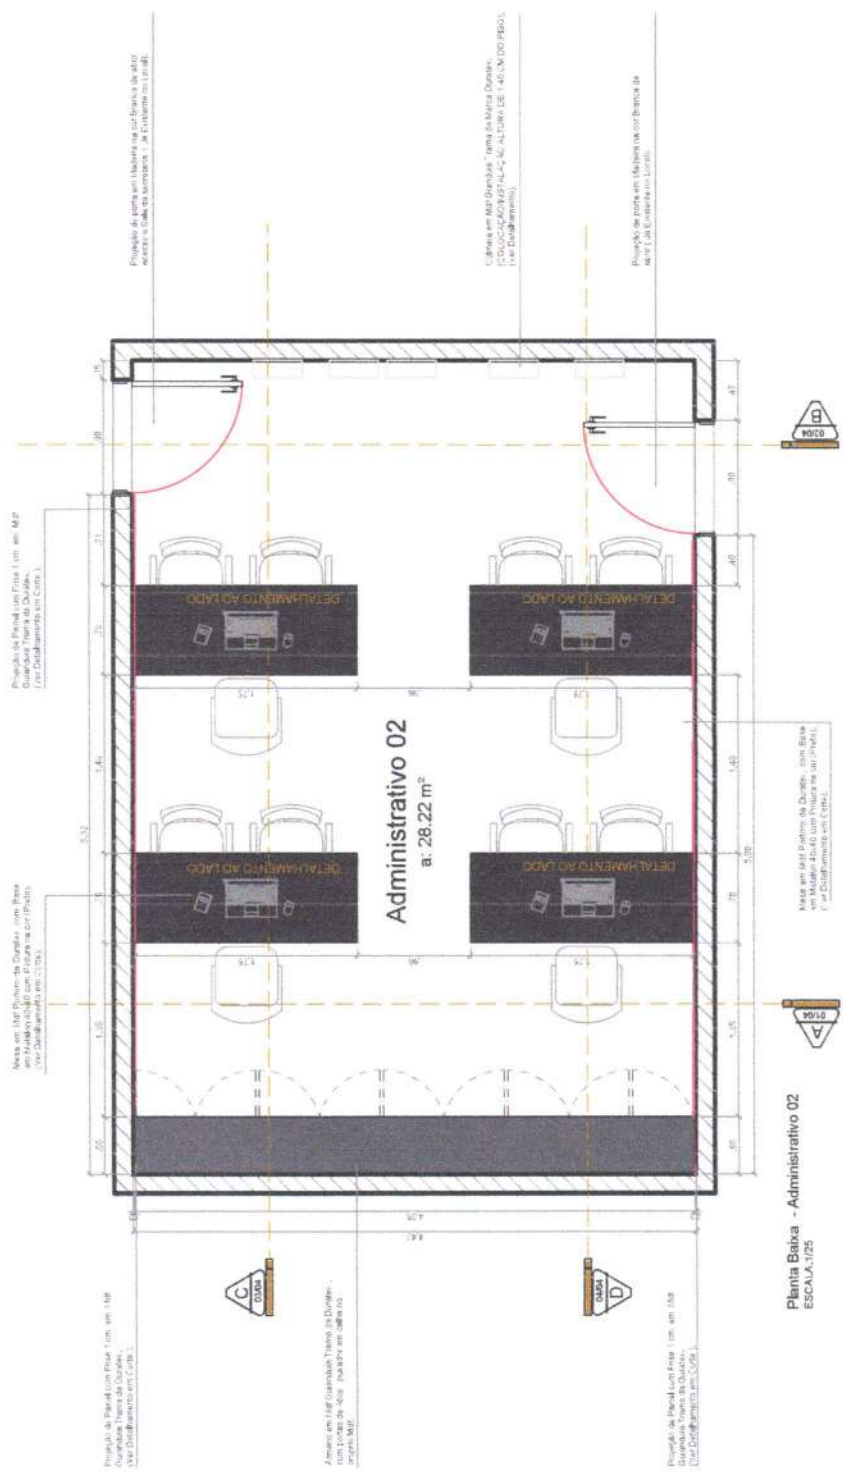


Planta Baixa - Administrativo 02
ESCALA 1/25

Eduardo Costa Cardoso
Arquiteto e Urbanismo
CAU A 181514-8


Eduardo Costa
Arquiteto e Urbanismo
CAU A 181514-8
Rua Barão do Rio Branco, N. 1.328-C, - Catolê do Rocha / PB
Telefone: (83) 99600-6232

CLIENTE	Secretaria de Educação	CONTEUDO	Planta Baixa - Administrativo 02	ESCALA	1 / 25
PROJETO	Projeto de Interiores	ENDEREÇO	Catolê do Rocha - PB	DATA	Outubro/2024
É proibido, no todo ou em parte, a reprodução total ou parcial desse desenho, sem a prévia autorização do autor.					

17 UNIDADES
DETALHAMENTO DE COLUMEIA

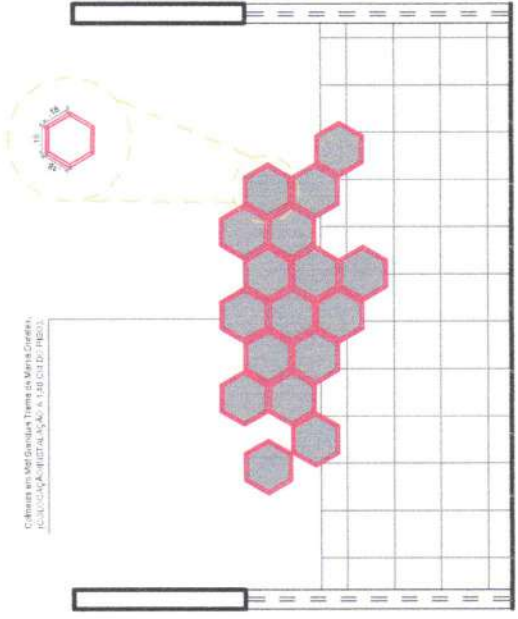

Columbea em Malha Quadrada, Tema da Maria Goretti, 17 UNIDADES, 17 UNIDADES, 17 UNIDADES

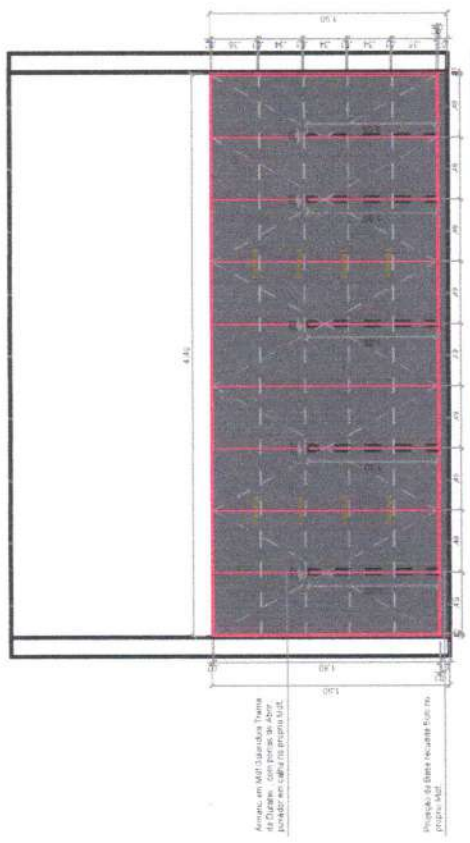



Arquiteto em Malha Quadrada, Tema da Maria Goretti, 17 UNIDADES, 17 UNIDADES, 17 UNIDADES

Projeto de Base de Mesa, 17 UNIDADES, 17 UNIDADES, 17 UNIDADES

Corte AA - Administrativo 02
ESCALA 1/25

Corte BB - Administrativo 02
ESCALA 1/25

DETALHAMENTO MESA - Base de Mesa (4 UNIDADES)
ESCALA 1/25

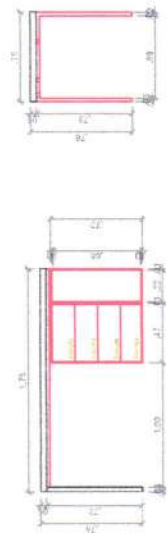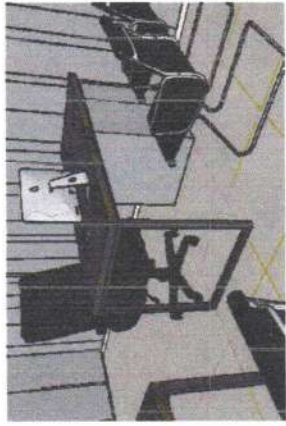

DET. LATERAL DE MESAS - SALA 01
ESCALA 1/25

DET. FRONTAL DE MESAS - SALA 01
ESCALA 1/25

Eduardo Costa Cardoso
Arquiteto e Urbanista
CAU: A 181514-8

Eduardo Costa
Arquiteto e Urbanista
CAU: A 181514-8
Rua Barão do Rio Branco, N. 1.326-C, - Catolé do Rocha/PB
Telefone: (83) 99600-6232



CLIENTE: Secretária de Educação
PROJETO: Projeto de Interiores

CONTEÚDO: Corte AA / BB - Administrativo 02
ENDEREÇO: Catolé do Rocha - PB

ESCALA: 1 / 25
DATA: Outubro/2024

E é proibido, no âmbito do Lei nº 5.988 Art. 194 do Código Civil Penal, a reprodução total ou parcial desse desenho, como também sua comunicação a terceiros, sem prévia autorização do autor.

Perspectiva 3D - Sala da Secretaria
SEM ESCALA

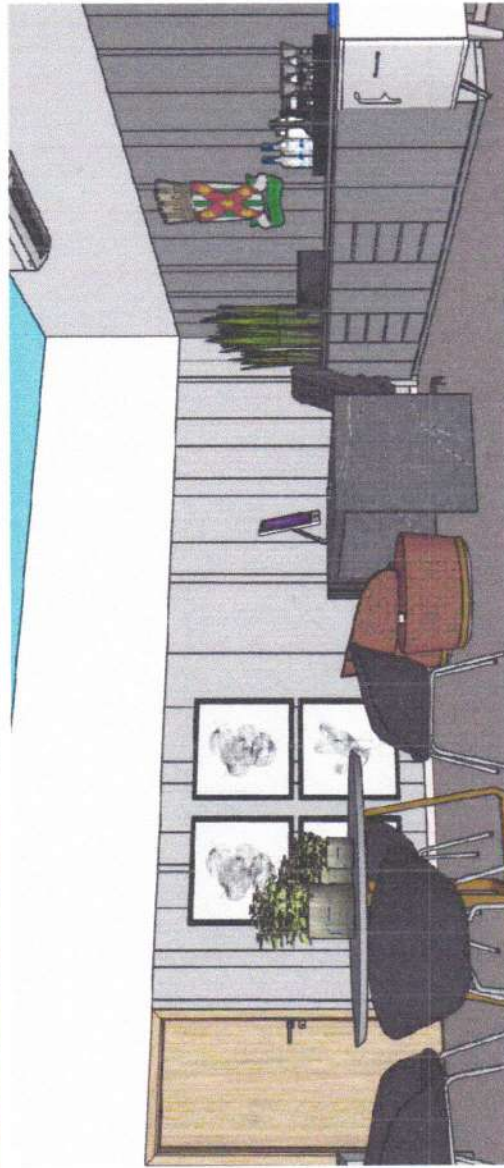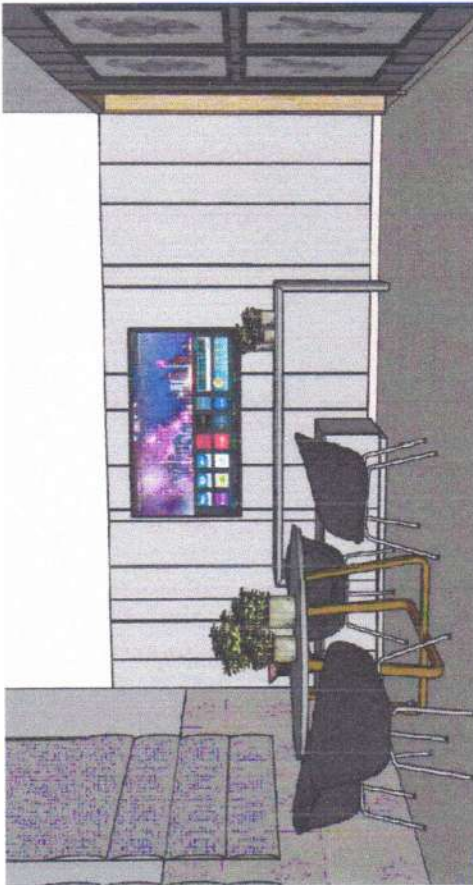


Eduardo Costa Cardoso
Arquiteto e Urbanismo
CAU/A 181514-8
OBR - PROJETO QUALIFICACIONAL
CONTRATO RESCINDIDO

Eduardo Costa
Arquiteto e Urbanismo
CAU/A 181514-8
Rua Barão do Rio Branco, N 1.326-C, - Catolé do Rocha/PB
Telefone: (83) 99600-6232

CLIENTE	Secretaria de Educação	CONTEÚDO	Perspectiva 3D - Sala da Secretaria	ESCALA	1 / 25
PROJETO	Projeto de Interiores	ENDEREÇO	Católe do Rocha - PB	DATA	Outubro/2024
É proibido, no termo da Lei nº 9968 Art. 184 do Código Civil Penal, a reprodução total ou parcial desse desenho, como também sua comunicação a terceiros, sem prévia autorização do autor.					

36 / 57

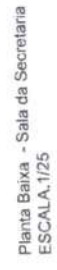


Eduardo Costa
arquiteto. urbano


C.A.U. A 181514 - 8
Rua Barão do Rio Branco, N. 1.326-C. - Catolé do Rocha/PB
Telefone: (53) 99600-6232

CLIENTE	Secretaria da Educação	CONTEÚDO:	Perspectiva 3D - Sala da Secretaria	ESCALA	1 / 25
PROJETO	Projeto de Interiores	ENDEREÇO:	Calote do Rocha - PB	DATA	Outubro/2024


É proibido, na forma da Lei nº 5968 Art. 184 do Código Civil Penal, a reprodução total ou parcial desse desenho, como também sua comunicação a terceiros, sem prévia autorização do autor.

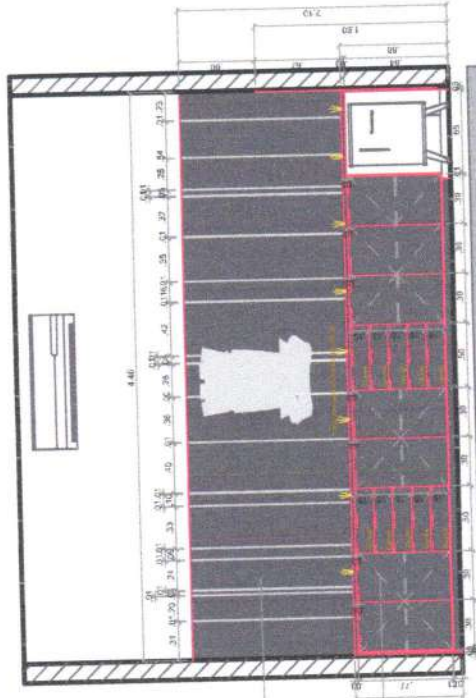


CORTE AA - Sala da Secretaria
ESCALA: 1/25

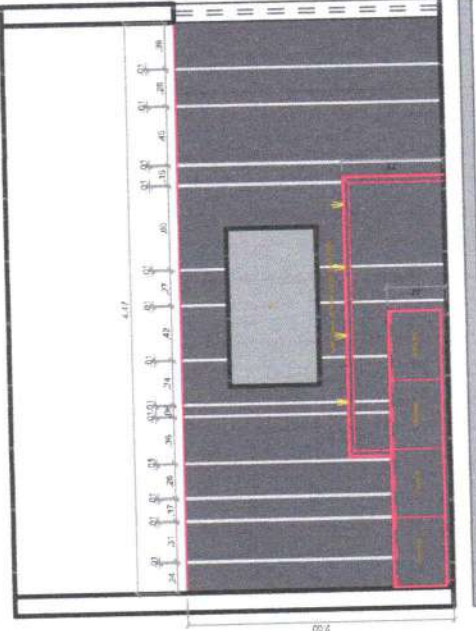

CORTE BB - Sala da Secretaria
ESCALA: 1/25

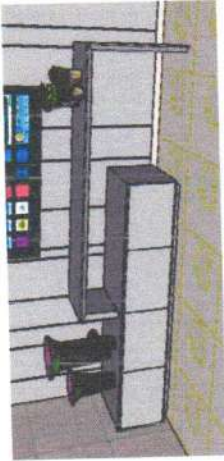

DET. FRONTAL DE MÓVEL - SALA 02
ESCALA: 1/25

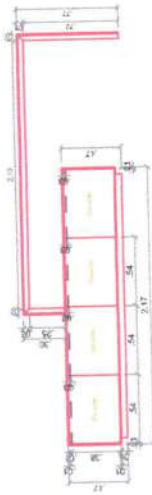


Vista Frontal
ESCALA: 1/25

Arquiteto em Exercício - Eduardo Costa
Arquiteto em Exercício - Eduardo Costa
Eduardo Costa
Arquiteto e Urbanista
CAU: A 181514-8

Eduardo Costa
Arquiteto e Urbanista
CAU: A 181514-8
Rua Barão do Rio Branco, N 1.326-C, - Catolé do Rocha/PB
Telefone: (83) 99600-6232


CLIENTE:	Secretaria de Educação	CONTEÚDO:	Corte AA BB - Sala da Secretaria	ESCALA:	1 / 25
PROJETO:	Projeto de Interiores	ENCARGO:	Catolé do Rocha - PB	DATA:	Outubro/2024
É proibido, no termo da Lei nº 5968 Art. 184 do Código Civil Penal, a reprodução total ou parcial desse desenho, como também sua comunicação a terceiros, sem prévia autorização do autor.					

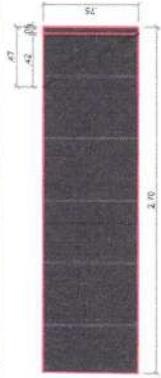


DET. VISTA DE CIMA - MESA
ESCALA: 1/25



DET. FRONTAL DE MESA
ESCALA: 1/25

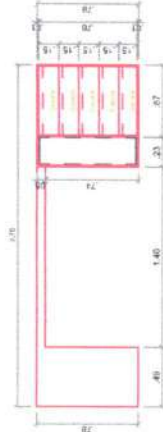

DET. VISTA DE MESA - POSTERIOR
ESCALA: 1/25

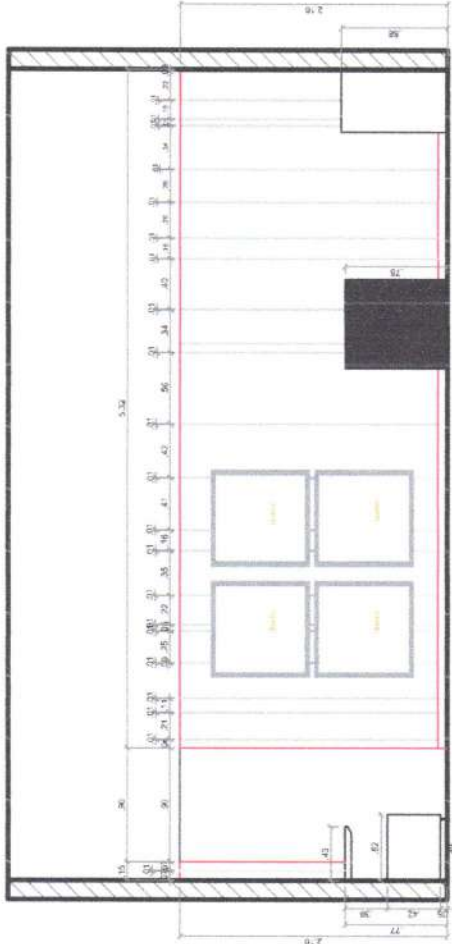

CORTE CC - Sala da Secretaria
ESCALA: 1/25

Eduardo Costa Cardoso
Arquiteto e Urbanista
CAU: A-181514-8


Eduardo Costa
Arquiteto e Urbanista
C A U: A 181514 - 8
Rua Barão do Rio Branco, N.º 1.326-C, - Catolé do Rocha/PB
Telefone: (33) 99600-6232

CLIENTE: Secretaria de Educação
PROJETO: Projeto de Interiores

CONTEÚDO: Corte CC - Sala da Secretaria
ENGENHEIRO: Catolé do Rocha - PB

ESCALA: 1 / 25
DATA: Outubro/2024

Perspectiva 3D - Sala de CONSELHOS
SEM ESCALA

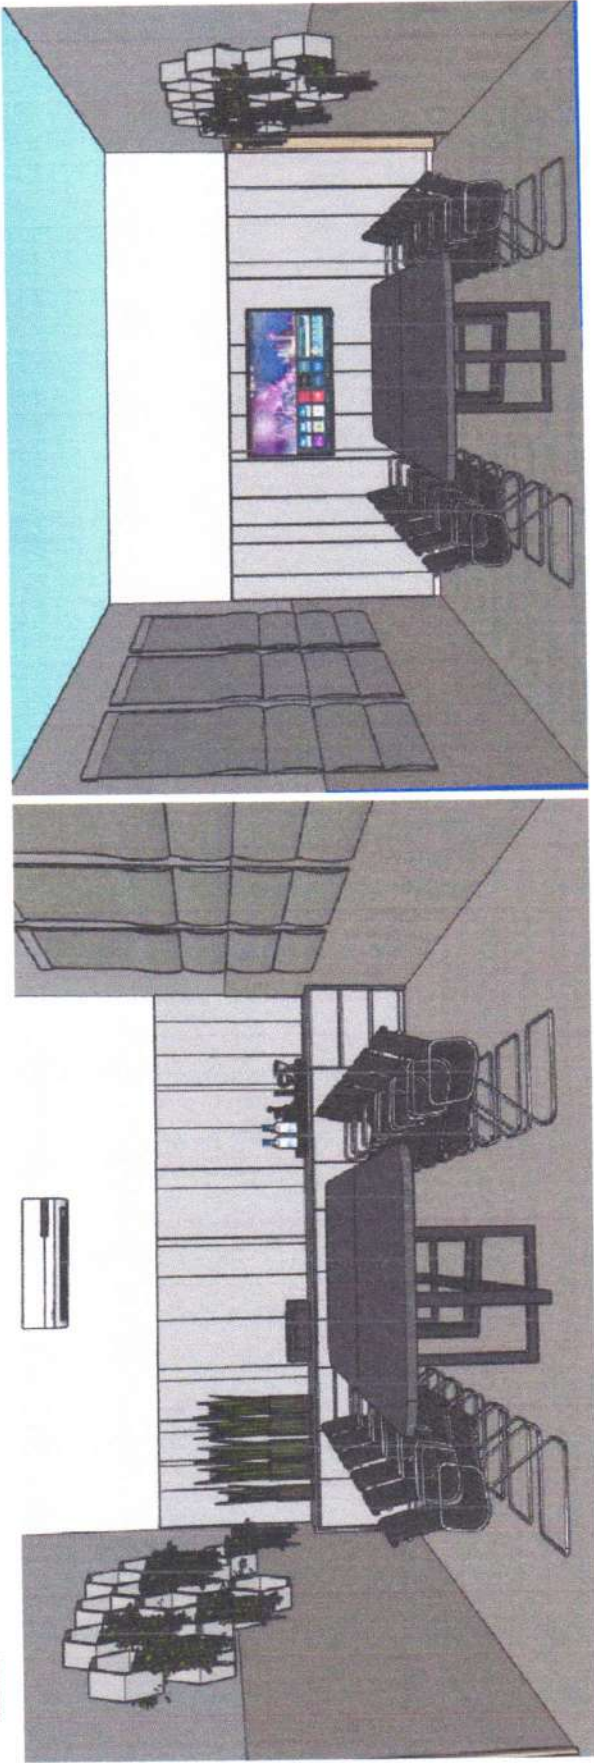

Eduardo Costa Cardoso
Arquiteto e Urbanista
CAU/A 181514-8

Eduardo Costa
Arquiteto e Urbanista
C.A.U.A 181514-8
Rua Barão do Rio Branco, N. 1.326-C, - Catolé do Rocha/PB
Telefone: (83) 99600-6232

CLIENTE	Secretaria de Educação	CONTEÚDO	Perspectiva 3D - Sala de Conselhos	ESCALA	1 / 25
PROJETO	Projeto de Interiores	ENDEREÇO	Catolé do Rocha - PB	DATA	Outubro/2024
É proibido, na forma da Lei n.º 5.968 Art. 184 do Código Civil Penal, a reprodução total ou parcial desse desenho, como também sua comunicação a terceiros, sem prévia autorização do autor.					



Arquiberto de Almeida
CNPJ nº 07.040.224/0001-93
CPF nº 07.040.224-93
Cadastrado em 20/04/2002
CNPJ nº 07.040.224/0001-93
CPF nº 07.040.224-93
Cadastrado em 20/04/2002


CAU: A 181514-8

Rua Barão do Rio Branco, N 1.326-C, - Catolé do Rocha/PB
Telefone: (83) 99600-6232

41

Arquiteto em Exercício - Eduardo Costa
Arquiteto em Exercício - Eduardo Costa
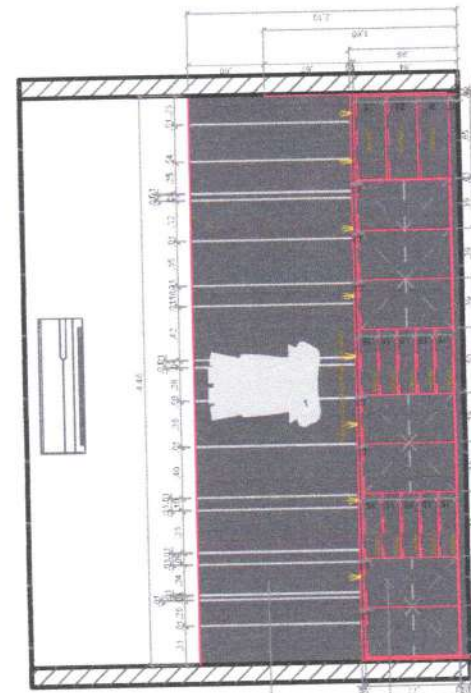

CORTE AA - Sala de Conselhos
ESCALA: 1/25

Arquiteto em Exercício - Eduardo Costa
Arquiteto em Exercício - Eduardo Costa
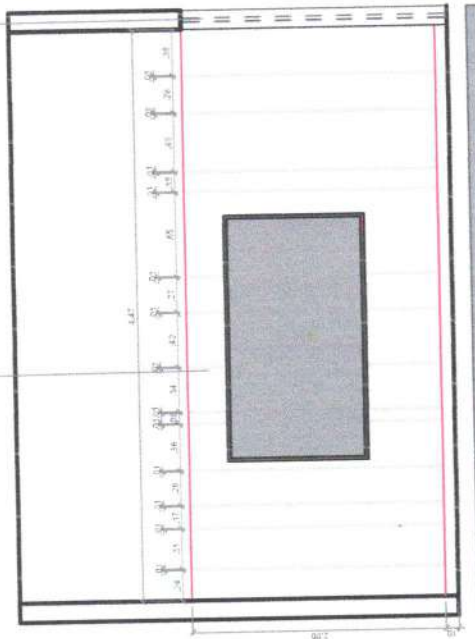

CORTE BB - Sala de Conselhos
ESCALA: 1/25

DET. COLMEIA
ESCALA: 1/25


28 UNIDADES
DETALHAMENTO DE COLMEIA





Eduardo Costa Cardoso
Arquiteto em Exercício - Urbanismo
CAU: A 181514-8

Eduardo Costa
Arquiteto em Exercício - Urbanismo
CAU: A 181514-8
Rua Barão do Rio Branco, N. 1.326-C, -Catolé do Rocha/PB
Telefone: (83) 99600-6232

CLIENTE:	Secretaria de Educação	CORTE/DESENHO:	Corte AA BB - Sala de Conselhos	ESCALA:	1 / 25
PROJETO:	Projeto de Interiores	ENDEREÇO:	Catolé do Rocha - PB	DATA:	Outubro/2024
É proibida, na forma da Lei nº 5.968 Art. 184 do Código Civil Penal, a reprodução total ou parcial desse desenho, como também sua comunicação a terceiros, sem prévia autorização do autor.					

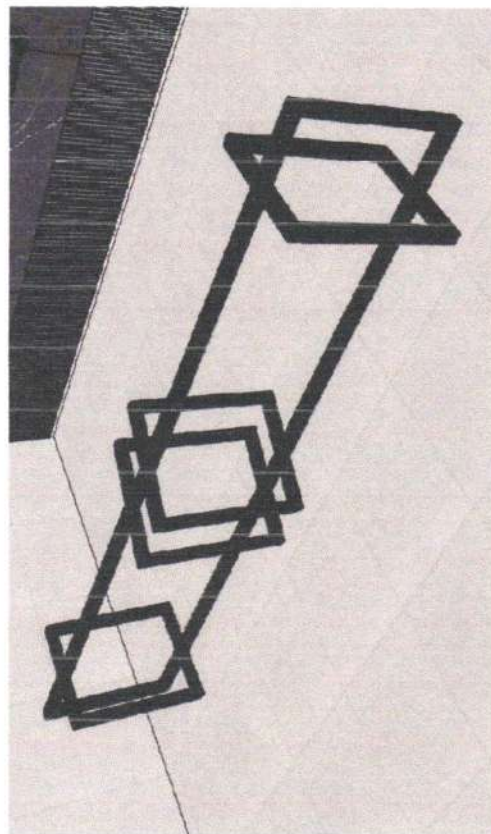

DETALHAMENTO MESA - Base de Mesa
ESCALA 1/25

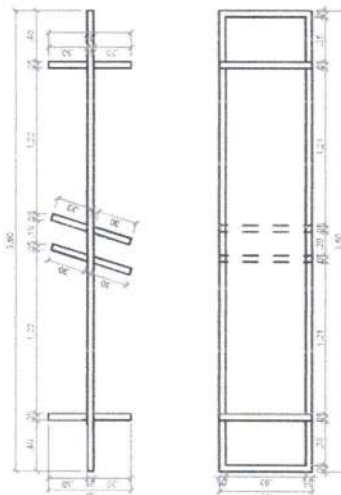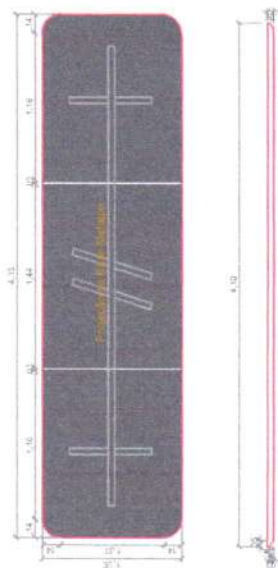

Eduardo Costa Cardoso
Arquiteto e Urbanismo
CRM: A 081514-8

CALL: 815-14-8

Eduardo Costa
arquiteto urbano

CA U: A 181514 - B



Rua Barão do Rio Branco, N 1.326-C, - Catolé do Rocha/PB

Telefone: (83) 99600-6232

CLIENTE	SECRETARIA DE EDUCAÇÃO	CONTEÚDO	Det. Mesa - Sala de Conselhos	ESCALA	1 / 25
PROJETO	Projeto de Interiores	ENDEREÇO	Catalão do Rocha - PB	DATA	Outubro/2024

É proibido, na forma da Lei nº 5.968 Art. 184 de Código Civil Penal, a reprodução total ou parcial desse desenhos, como também sua comunicação a terceiros, sem prévia autorização do autor.

Perspectiva 3D - Sala Senso Escolar
SEM ESCALA

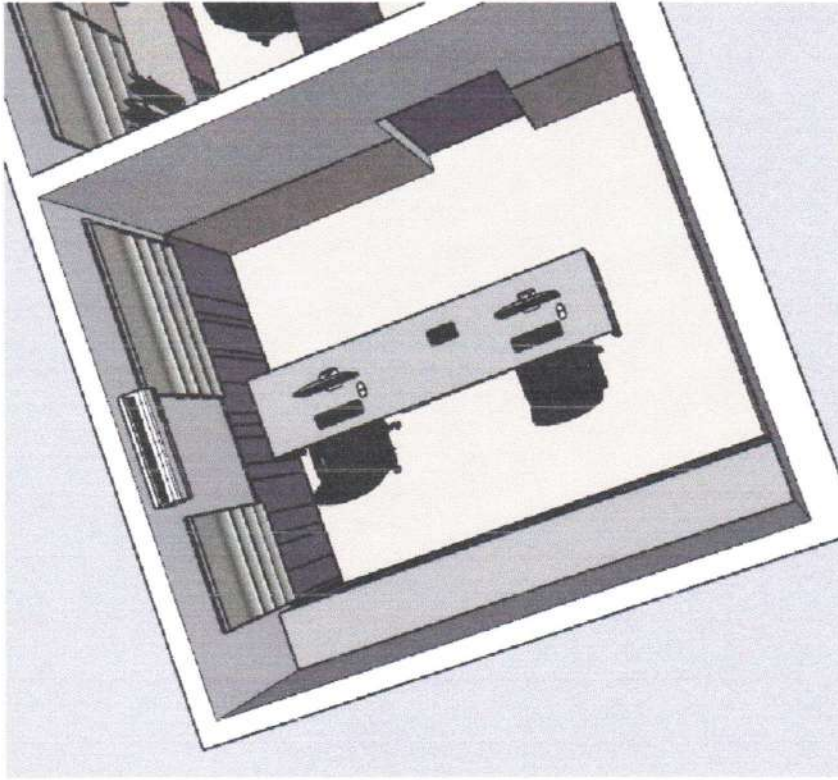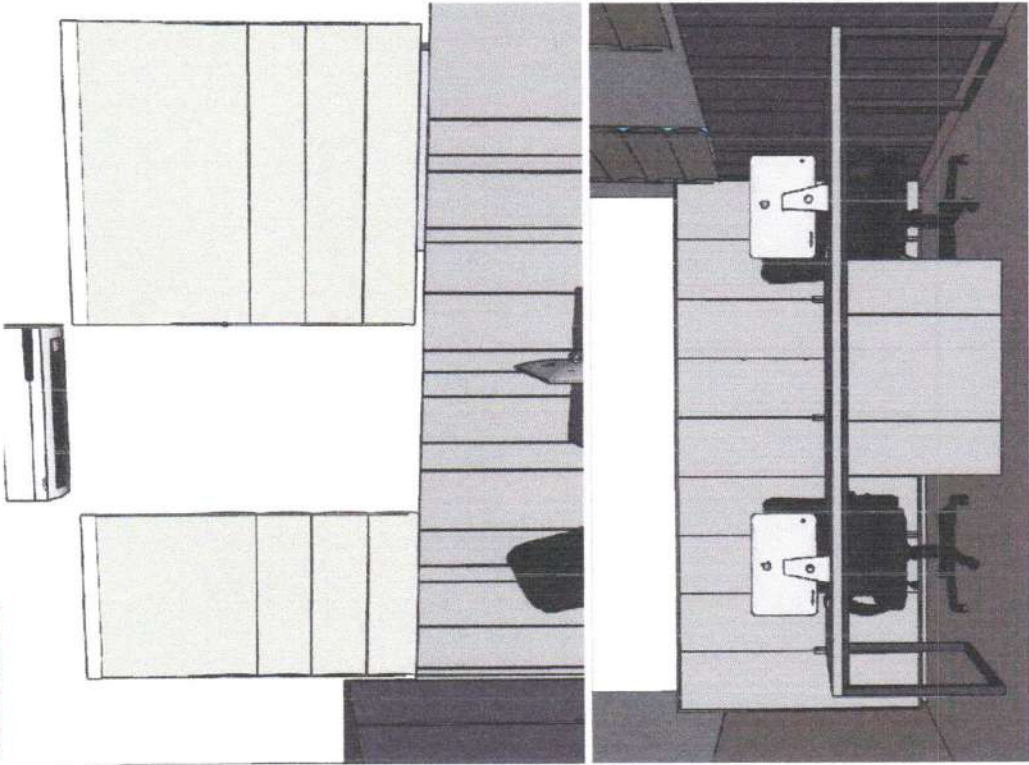

Perspectiva 3D - Sala Senso Escolar
SEM ESCALA

Eduardo Costa Cardoso
Arquiteto e Urbanista
CAU-A 181514-8

Eduardo Costa
Arquiteto e Urbanista

CAU-A 181514-8

Rua Barão do Rio Branco, N 1.326-C, - Catolé do Rocha/PB
Telefone: (83) 99600-6232

CLIENTE:	Secretaria de Educação	CONTEÚDO:	Perspectivas 3d - Senso Escolar	ESCALA:	1 / 25
PROJETO:	Projeto de Interiores	ENDEREÇO:	Catolé do Rocha - PB	DATA:	Outubro/2024
É proibido, no âmbito da Lei nº 5.988 Art. 184 do Código Civil Penal, a reprodução total ou parcial desse desenho, como também sua comunicação a terceiros, sem prévia autorização do autor.					


44 / 57

Detalhe de Janela (de correr/ 2 folhas) em Vidro Incolor, Já Existente. (COLOCAÇÃO DE PERSIANA EM AMBAS AS JANELAS). (Ver Detalhamento Pág 03).

Detalhe de Janela (Fixa) em Vidro Incolor, Já Existente. (COLOCAÇÃO DE PERSIANA EM AMBAS AS JANELAS). (Ver Detalhamento Pág 03).

Detalhe de Porta de Abrir, em Madeira. (Acesso a sala de Cordenação).

DETALHE DE MDF GIANDUÍJA TRAMA (MARCA DURATEX)

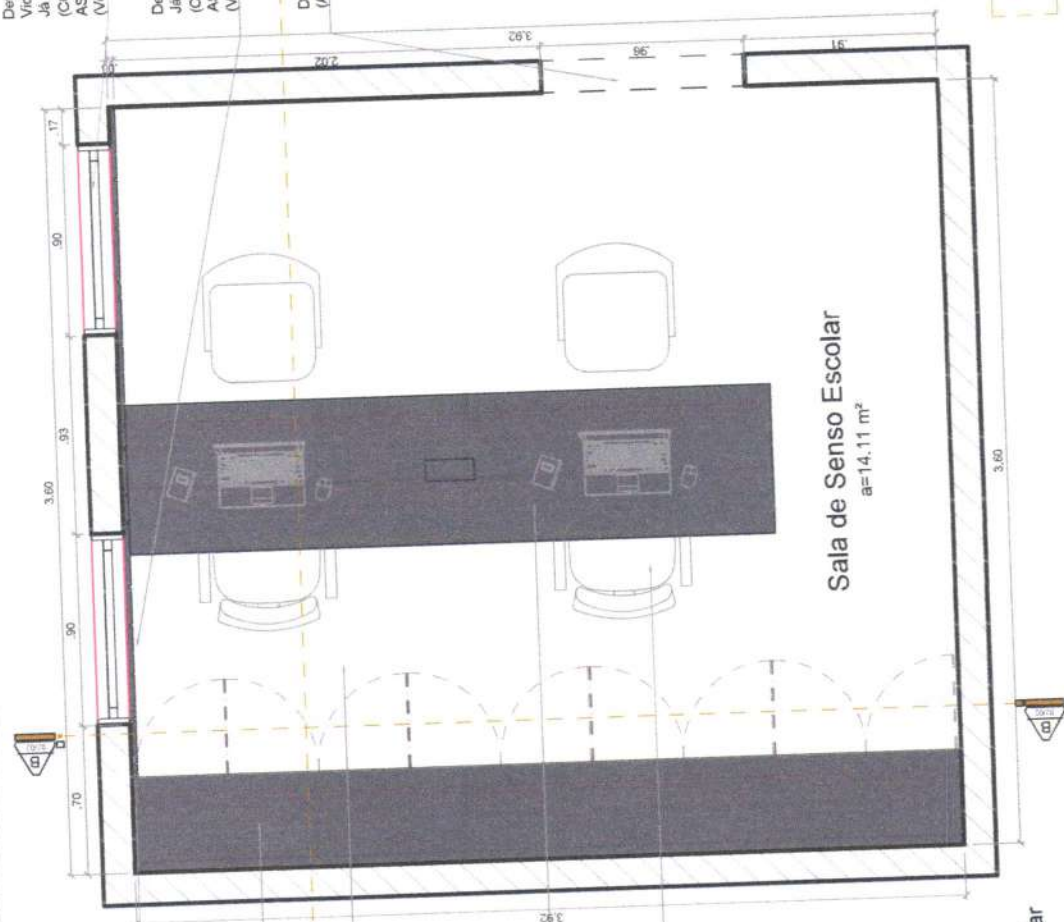

Sala de Senso Escolar
a=14,11 m²

Detalhe de Painel em Mdf Gianduíja Trama da Marca Duratex, com Detalhe de Frisos de Tonn. (Ver Detalhamento Pág 03).

Armário em Mdf Gianduíja Trama da Marca Duratex, com portas de abrir, com Detalhe de Puxador em Cava no Proprio Mdf. Detalhe de Base Recuada 05 cm. (Ver Detalhamento Pág 04).

Detalhe de Piso Cerâmico, Já Existente.

Mesa em Mdf Gianduíja Trama da Marca Duratex com Base em Metalon com Pintura na cor (Preto). (DETALHE DE CAIXA PARA TOMADA NA MESA). (Ver Detalhamento Pág 05).

Detalhe de Cadeira P/Computador. (Já Existente).


Eduardo Costa Cardoso
Arquiteto e Urbanismo
CAU-A 181514-8
OBS.: PROIBIDO QUALQUER ALTERAÇÃO SEM A ASSINATURA E O CONTRATO DO ARQUITETO RESPONSÁVEL

Planta Baixa - Sala de Senso Escolar
ESCALA: 1/25

Eduardo Costa
Arquiteto e Urbanismo
CAU-A 181514-8
Rua Barão do Rio Branco, N. 1.326-C, - Catolé do Rocha/PB
Telefone: (83) 99600-6232

CLIENTE	Secretaria de Educação	CONTEÚDO	Planta Baixa - Senso Escolar	ESCALA	1 / 25
PROJETO	Projeto de Interiores	ENDEREÇO	Catolé do Rocha - PB	DATA	Outubro/2024

É proibida, na forma da Lei n° 5968 Art. 164 do Código Civil Penal, a reprodução total ou parcial desse desenho, como também sua comunicação a terceiros, sem prévia autorização do autor.

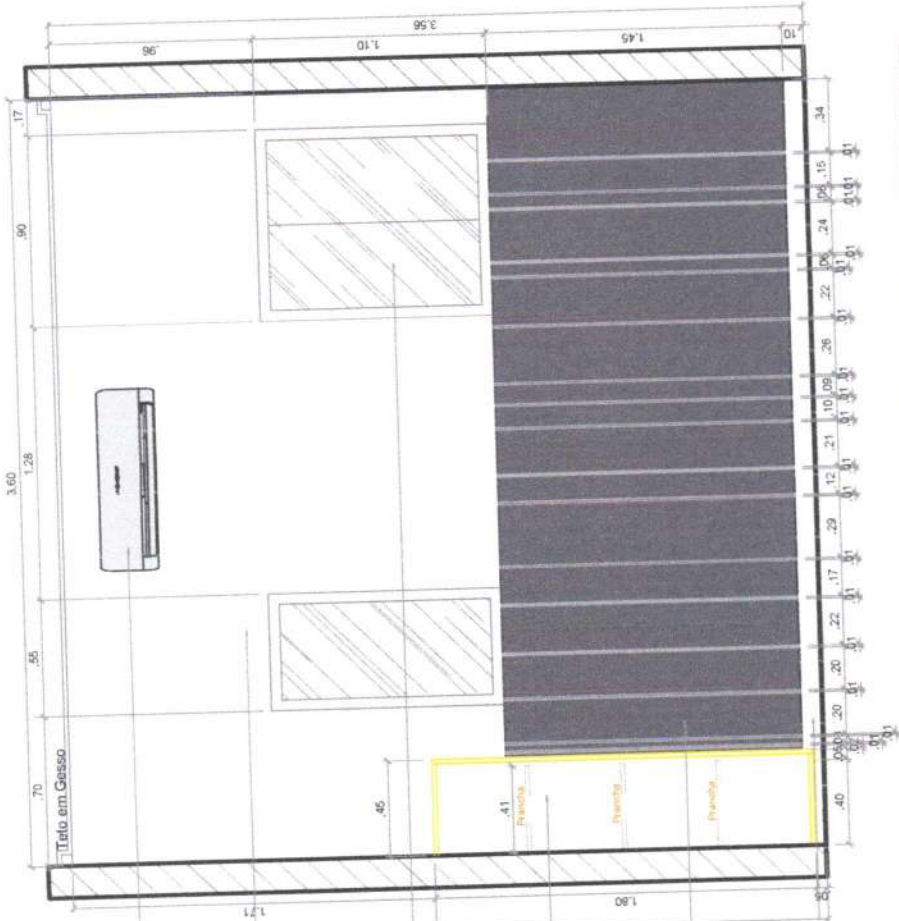

Detalhe de Ar - Condicionado.
Já Existente.

Parede com Pintura na cor a definir.
(Modelo a definir, juntamente com o
Arquiteto).

Detalhe de Janela (Fixa) em Vidro
Incolor.
Já Existente.
(COLOCAÇÃO DE PERSIANA EM
AMABAS AS JANELAS).
(Ver Detalhamento Pág 03).

Armário em Mdf Glanduia Trama da
Marca Duratex, com portas de abrir, com
Detalhe de Puxador em Cava no Proprio
Mdf.
Detalhe de Base Recuada 05 cm.
(Ver Detalhamento Pág 04).

Detalhe de Painel em Mdf Glanduia
Trama da Marca Duratex, com Detalhe
de Frisos de 1cm.
(Ver Detalhamento Pág 03).


Rodapé com Altura de 10cm. Já
Existente.

Eduardo Costa Cardoso
Arquiteto e Urbanista
CAU-A 181514-8
OBS: PROIBIDO QUALQUER USO
CONTRARIANDO O ARQUIVISTA

Corte AA - Sala de Senso Escolar
ESCALA 1/25

Eduardo Costa
Arquiteto e Urbanista
CAU-A 181514-8
Rua Barão do Rio Branco, N 1.326-C, - Catolé do Rocha/PB
Telefone: (83) 99800-6232

CLIENTE	Secretaria de Educação	CONTEÚDO	Corte AA - Senso Escolar	ESCALA	1 / 25
PROJETO	Projeto de Interiores	ENDEREÇO	Catolé do Rocha - PB	DATA	Outubro/2024
É proibido, na forma da Lei nº 5988 Art. 184 do Código Civil Penal, a reprodução total ou parcial desse desenho, como também sua comunicação a terceiros, sem prévia autorização do autor.					

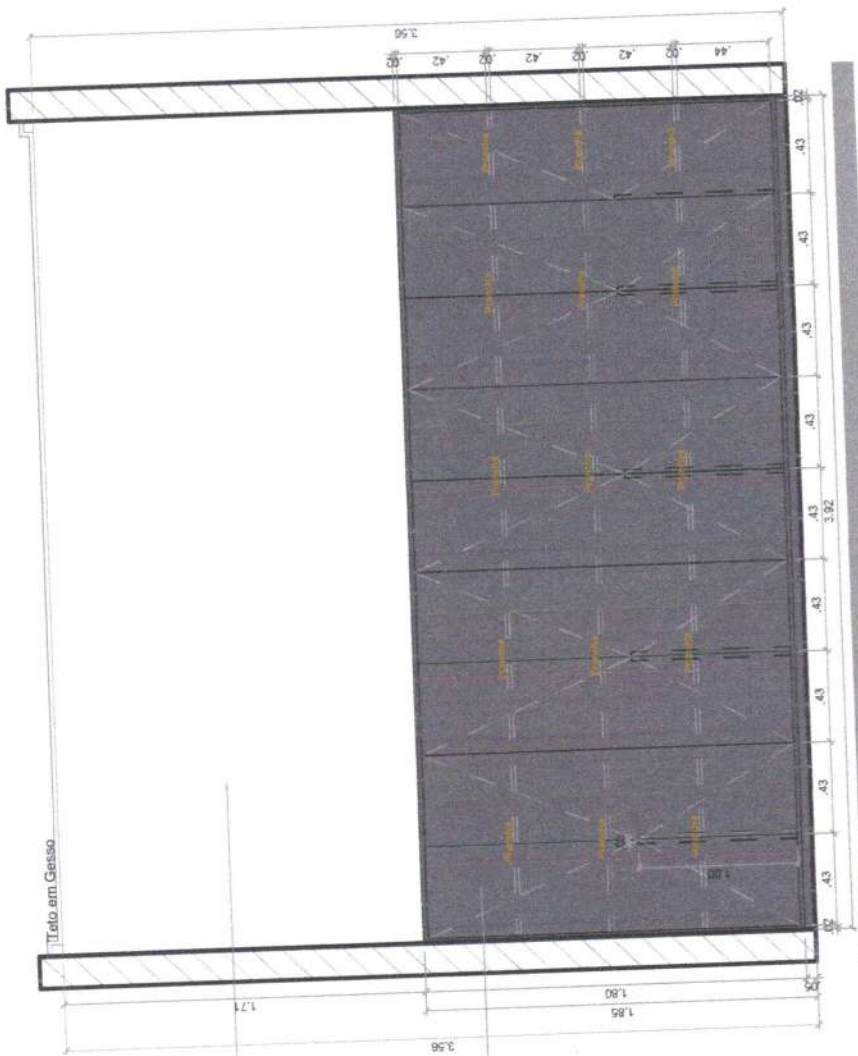

Parede com Pintura na cor a definir.
(Modelo a definir, juntamente com o
Arquiteto).


Armário em Mdf Garduia Trama da
Marca Duratex, com portas de abrir, com
Detalhe de Puxador em Cava no Proprio
Mdf.
Detalhe de Base Recuada 05 cm.
(Ver Detalhamento Pág 04).

Corte BB - Sala de Senso Escolar
ESCALA: 1/25


Eduardo Costa Cardoso
Arquiteto e Urbanismo
CAU: A 181514-8
OBS: PROIBIDO QUALQUER TIPO DE REPRODUÇÃO
CONTRATAR O ARQUITETO RESPONSÁVEL

Eduardo Costa
arquiteto urbano
CAU: A 181514-8
Rua Barão do Rio Branco, N 1.326-C, - Catolé do Rocha/PB
Telefone: (83) 99600-6232

CLIENTE	Secretaria de Educação	CONTEÚDO	Corte BB - Senso Escolar	ESCALA	1 / 30
PROJETO	Projeto de interiores	ENGENHEIRO	Catolé do Rocha - PB	DATA	Outubro/2024
É proibido, no todo ou em parte, a reprodução total ou parcial desse desenho, sem prévia autorização do autor.					

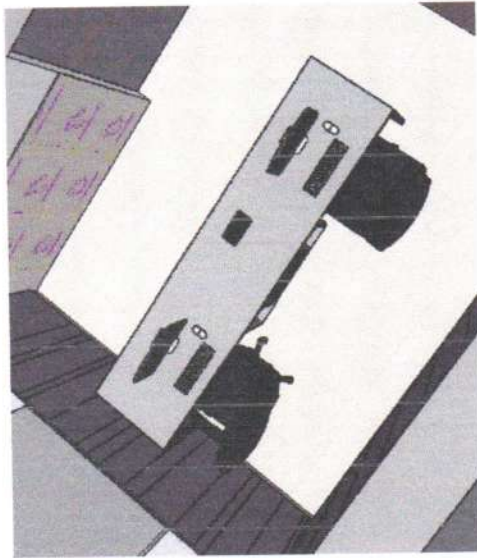

Perspectiva 3D - Mesa
SEM ESCALA

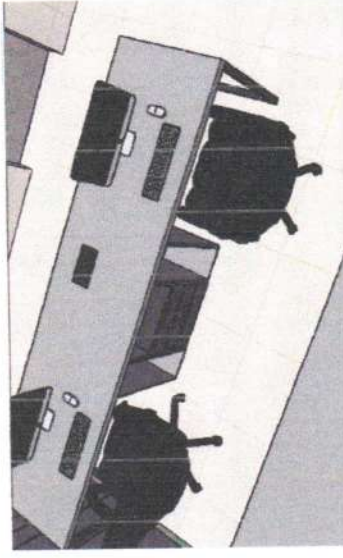


Perspectiva 3D - Mesa
SEM ESCALA


Mesa em Mdf Glanduia Trama da Marca Duratex, com Base em Metalon com Pintura na cor (Preto).
(DETALHE DE CAIXA PARA TOMADA NA MESA).
(Ver Detalhamento Pág 06).



Vista de Cima - Mesa de Computador
ESCALA: 1/25

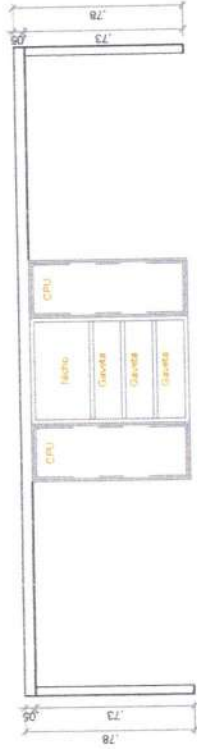

Vista Frontal - Mesa de Computador
ESCALA: 1/25

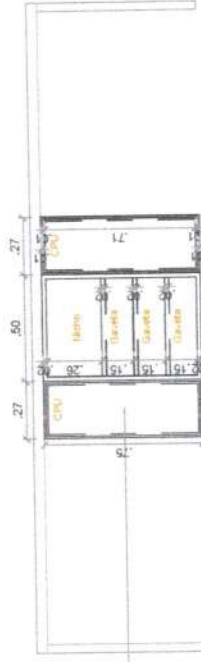

Vista Frontal - Caixaote para colocação de CPU
ESCALA: 1/30

Caixote em Mdf Glanduia Trama da Duratex
(Ver Detalhamento Pág 06).


Eduardo Costa Catão
Arquiteto e Urbanista
OBS: PROIBIDO QUALQUER USO NÃO AUTORIZADO
CAU: A181514-8

arquiteto • urbano
CAU: A181514-8
Rua Barão do Rio Branco, N 1.326-C, - Catolé do Rocha/PB
Telefone: (83) 99600-6232

CLIENTE:	Secretaria de Educação	CONTEÚDO:	Detalhamento de Mesa - Senso Escolar	ESCALA:	1 / 25
PROJETO:	Projeto de Interiores	ENDEREÇO:	Catolé do Rocha - PB	DATA:	Outubro/2024

É proibido, na forma da Lei nº 5968 Art. 184 do Código Civil Penal, a reprodução total ou parcial desse desenho, como também sua comunicação a terceiros, sem prévia autorização do autor.

Perspectiva 3D - Sala Sonorização
SEM ESCALA

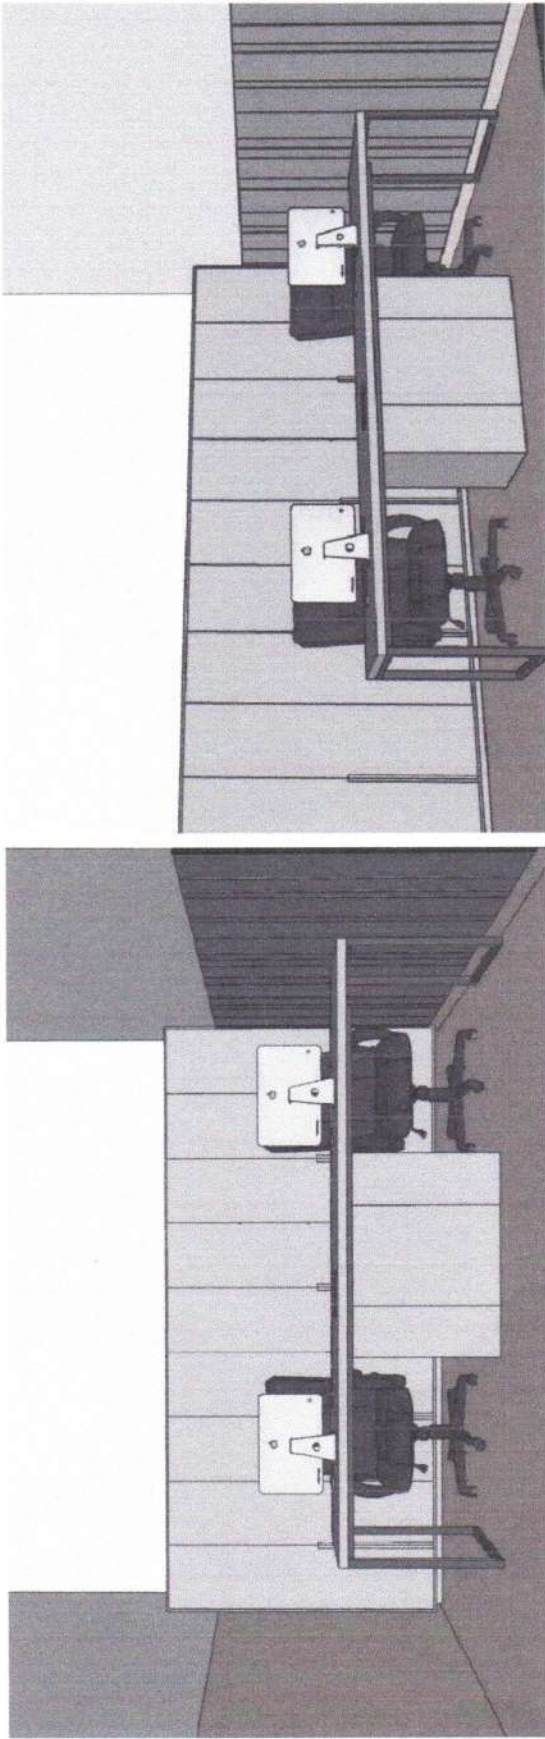

Eduardo Costa Cardoso
Arquiteto e Urbanista
OBS: PROIBIDO O ARQUIVAMENTO
CONTRATAR O ARQUITETO CAU A 181514-8

Eduardo Costa
Arquiteto e Urbanista
CAU A 181514-8
Rua Barão do Rio Branco, N 1.326-C, - Catolé do Rocha/PB
Telefone: (83) 99600-6232

CLIENTE	Secretaria de Educação	CONTEÚDO	Perspectivas 3d - Sonorização	ESCALA	1 / 25
PROJETO	Projeto de Interiores	ENDEREÇO	Catolé do Rocha - PB	DATA:	Outubro/2024



É proibido, na forma da Lei nº 5968 Art. 184 do Código Civil Penal, a reprodução total ou parcial desse desenho, como também sua comunicação a terceiros, sem prévia autorização do autor.

Detalhe de Janela (de correr/ 2 folhas) em Vidro Incolor, Já Existente. (COLOCAÇÃO DE PERSIANA EM AMBAS AS JANELAS). (Ver Detalhamento Pág 03).

Detalhe de Janela (Fixa) em Vidro Incolor, Já Existente. (COLOCAÇÃO DE PERSIANA EM AMBAS AS JANELAS). (Ver Detalhamento Pág 03).

Detalhe de Porta de Abrir, em Madeira. (Acesso a sala de Cordenação).

DETALHE DE MDF GIANDUÍLA TRAMA (MÁSCA DOURADA)

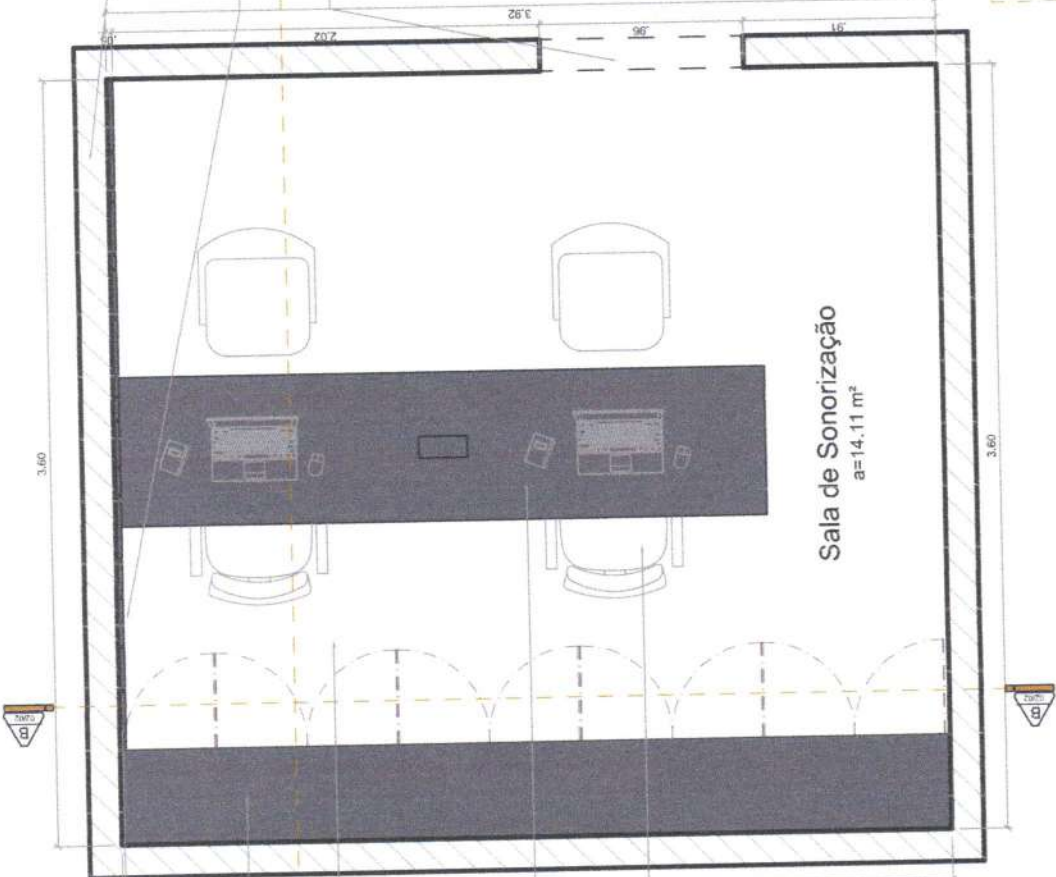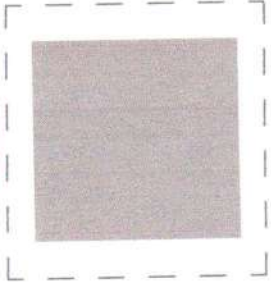

Detalhe de Painel em Mdf Gianduíla Trama da Marca Duratex, com Detalhe de Frisos de Tm. (Ver Detalhamento Pág 03).

Armário em Mdf Gianduíla Trama da Marca Duratex, com portas de abrir, com Detalhe de Puxador em Cava no Próprio Mdf. Detalhe de Base Recuada 05 cm. (Ver Detalhamento Pág 04).

Detalhe de Piso Cerâmico, Já Existente.

Mesa em Mdf Gianduíla Trama da Marca Duratex, com Base em Metalon com Pintura na cor (Preto). (DETALHE DE CAIXA PARA TOMADA NA MESA). (Ver Detalhamento Pág 06).


Detalhe de Cadeira P/Computador. (Já Existente).

Planta Baixa - Sala de Sonorização
ESCALA: 1/25

Eduardo Costa Cardoso
Arquiteto Urbanismo
OBS.: PROIBIDO OUTRAS REPRODUÇÕES SEM A AUTORIZAÇÃO DO AUTOR.
CAU: A 181514-8

Eduardo Costa
arquiteto • urbanista
CAU: A 181514-8
Rua Barão do Rio Branco, N. 1.326-C, - Catolé do Rocha/PB
Telefone: (83) 99600-6232

CLIENTE	SECRETARIA DE EDUCAÇÃO	CONTEÚDO	Planta Baixa - Sala de Sonorização	ESCALA	1 / 30
PROJETO	Projeto de Interiores	ENGENHEIRO	Catolé do Rocha - PB	DATA:	Outubro/2024
É proibido, na forma da Lei nº 5968 Art. 184 do Código Civil Penal, a reprodução total ou parcial desse desenho, como também sua comunicação a terceiros, sem prévia autorização do autor.					

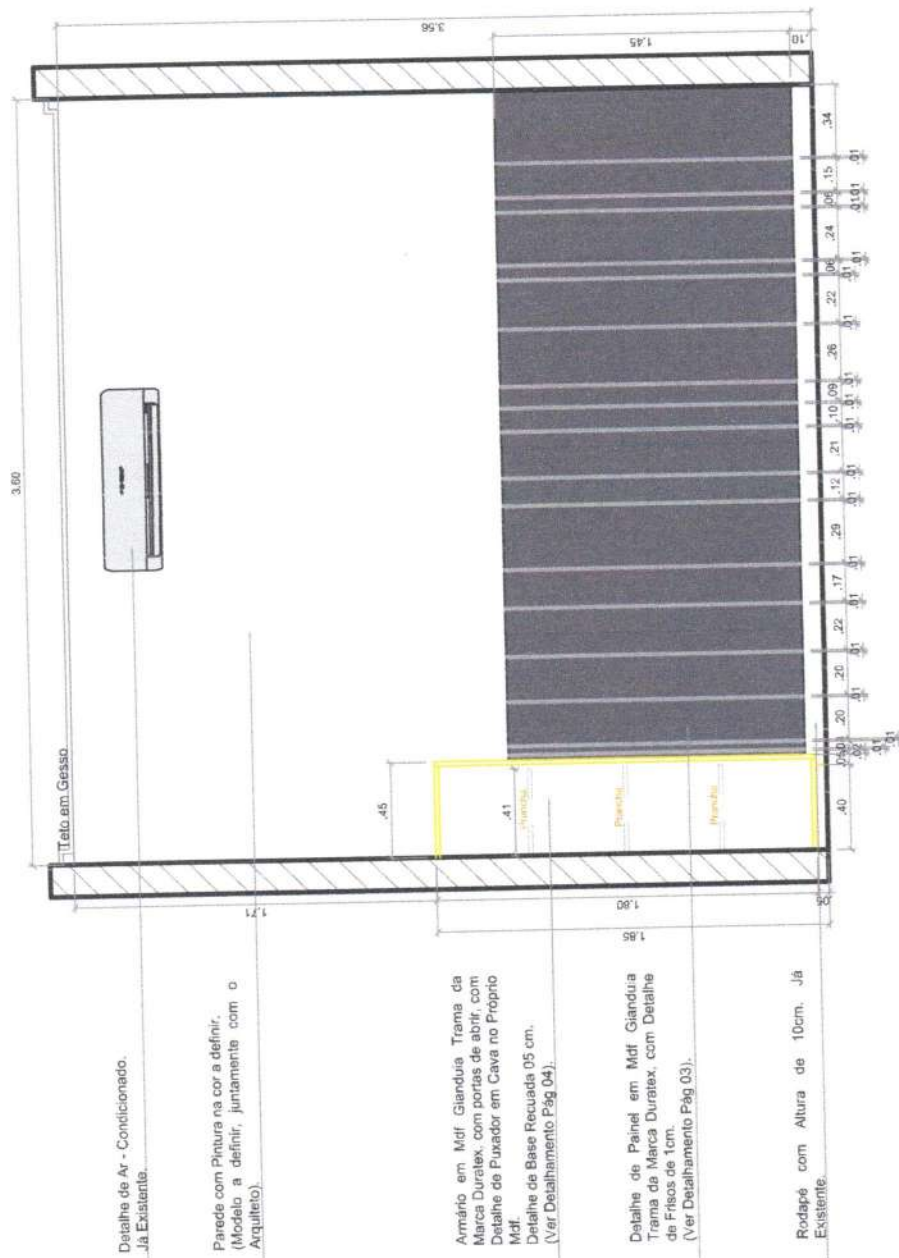

Detalhe de Ar - Condicionado.
Já Existente.

Parede com Pintura na cor a definir.
(Modelo a definir, juntamente com o
Arquiteto).

Armário em Mdf Giandua Trama da
Marca Duratex, com portas de abrir, com
Detalhe de Puxador em Cava no Próprio
Mdf.
(Ver Detalhamento Pág 04).

Detalhe de Painel em Mdf Giandua
Trama da Marca Duratex, com Detalhe
de Fritas de 1cm.
(Ver Detalhamento Pág 03).

Rodapé com Altura de 10cm. Já
Existente.

Eduardo Costa Cardoso
Arquiteto de Urbanismo
OBS.: PROIBIDO ARQUIVAR
CONTRATAR O CAU: A181514-8

Corte AA - Sala de Sonorização
ESCALA: 1/25

Eduardo Costa
arquiteto urbano
CAU: A181514-8
Rua Barão do Rio Branco, N.1.326-C. - Catolé do Rocha/PB
Telefone: (83) 99600-6232

CLIENTE	Secretaria de Educação	CONTEÚDO:	Corte AA - Sala de Sonorização	ESCALA:	1 / 30
PROJETO:	Projeto de Interiores	ENDEHEÇO:	Catolé do Rocha - PB	DATA:	Outubro/2024

É proibido, na forma da Lei nº 5968 Art. 184 do Código Civil Penal, a reprodução total ou parcial desse desenho, como também sua comunicação a terceiros, sem prévia autorização do autor.

Armário em Mdf Giandula Trama da
Marca Duratex, com portas de abrir, com
Detalhe de Puxador em Cava no Próprio
Mdf.
Detalhe de Base Recuada 05 cm.
(Ver Detalhamento Pág 04).



Eduardo Costa Cardoso
Arquiteto e Urbanismo
CAO: A 181514-8

OBS.: PROIBIDO QUALQUER TIPO DE REVENDEDORES
CONTRATAR O ARGUMENTO QUE SEJA QUE O PRODUTO É
CABO: A 181514-8


Eduardo Costa

CAU: A 181514 - 8
Rua Barão do Rio Branco, N 1.326-C. - Catolê do Rocha/PB
Telefone: (83) 99600-6232


CLIENTE	Secretaria de Educação	CONTEÚDO:	Corte BB - Sala de Sonorização	ESCALA:	1 / 25
PROJETO:	Projeto de Interiores	ENGENHEIRO:	Catolé do Rocha - PB	DATA:	Outubro/2024

É proibida, no termo de Lei n.º 596/8 Art. 134, do Código Civil Penal, a reprodução total ou parcial desse desenho, como também sua comunicação a terceiros, sem prévio consentimento.

52⁵⁷

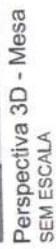

Mesa em Mdf Giandiua Trama da Marca Duratec, com Base em Metalon com Pintura na cor (Preto).
(DETALHE DE CAIXA PARA TOMADA NA MESA).
(Ver Detalhamento Pág 06).

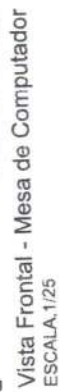

Caixote em Mdf Guianduia Trama da Duratex
(Ver Detalhamento Pág 06).



ção de CPU





CLIENTE	Secretaria de Educação	CONTEÚDO	Det. Mesa - Sonorização	ESQUILA	1 / 25
PROJETO	Projeto de Interiores	ENDEREÇO	Catolé do Rocha - PB	DATA	Outubro/2024

É proibido, na forma da Lei nº 5968 Art. 184 do Código Civil Penal, a reprodução total ou parcial desse desenho, como também sua comunicação a terceiros, sem prévia autorização do autor.

arquiteto e urbanista
CAU: A 181514-8
Rua Barão do Rio Branco, N 1.326-C, - Catolé do Rocha/PB
Telefone: (83) 99600-6232

Perspectiva 3D - SALA DE ARQUIVO
SEM ESCALA

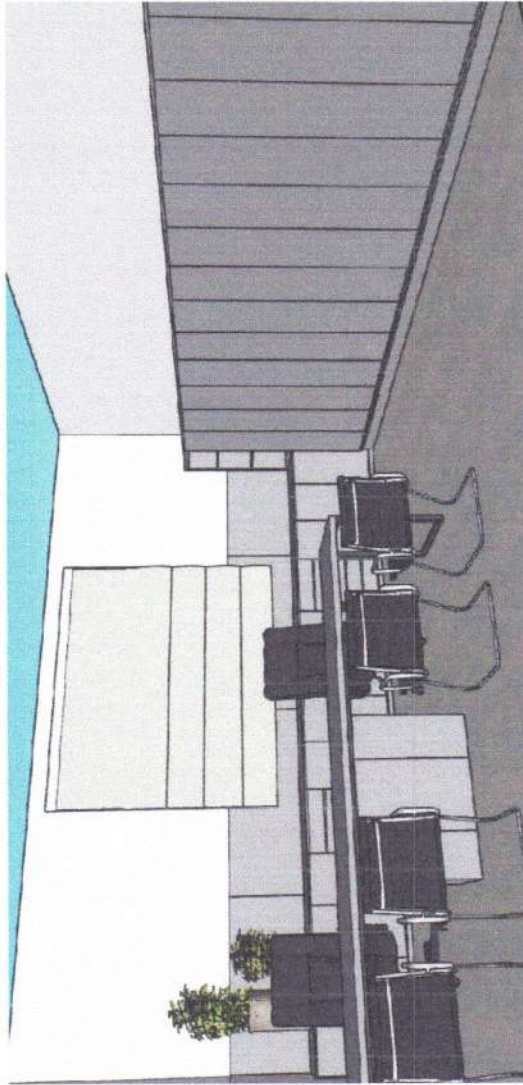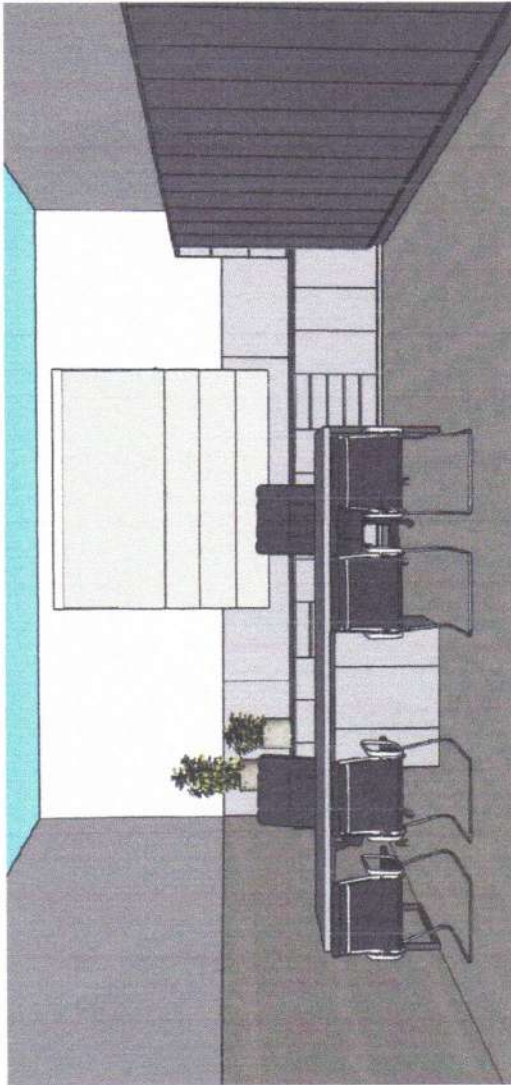


Eduardo Costa Cardoso
Arquiteto e Urbanismo
CAU-A 181514-8


Eduardo Costa
Arquiteto e Urbanismo
CAU-A 181514-8
Rua Barão do Rio Branco, N 1.326-C, - Catolé do Rocha/PB
Telefone: (83) 99600-6232

CLIENTE	Secretaria de Educação	CONTEÚDO	Perspectivas 3d - Sala de Arquivo	ESCALA	1 / 25
PROJETO	Projeto de Interiores	ENFEREJO	Católe do Rocha - PB	DATA	Outubro/2024
É proibido, na forma do Lei nº 5968 Art. 184 do Código Civil Penal, a reprodução total ou parcial desse desenho, como também sua comunicação a terceiros, sem prévia autorização do autor.					

54 / 57

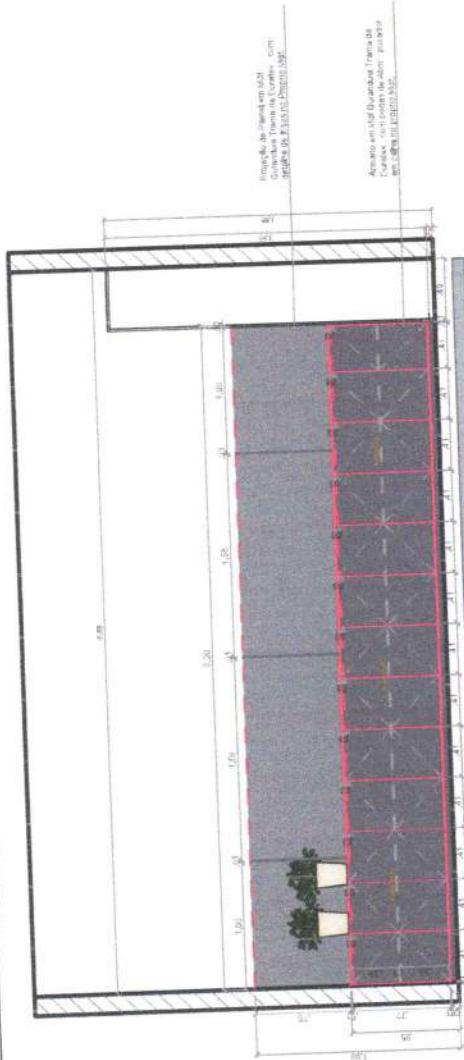

Corte AA - Sala de Arquivos
ESCALA 1/25

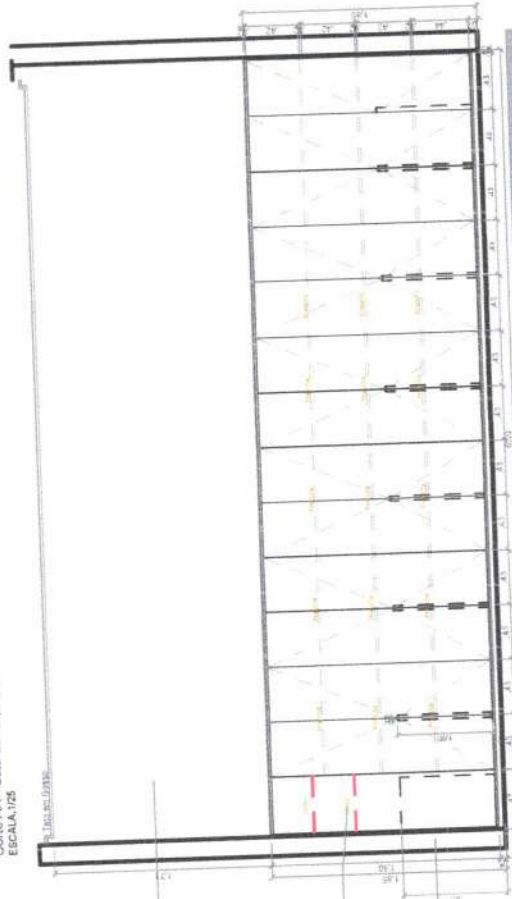



Corte BB - Sala de Arquivo
ESCALA 1/25

Eduardo Costa
Arquiteto e Urbanismo
C.A.U. 181514-8
Rua Barão do Rio Branco, N. 1.326-C, - Catolé do Rocha/PB
Telefone: (83) 99600-6232

Eduardo Costa Cardoso
Arquiteto e Urbanismo
C.A.U. 181514-8

CLIENTE	Secretaria de Educação	CONTEÚDO	Corte AA BB - Sala de Arquivos	ESCALA	1 / 25
PROJETO	Projeto de Interiores	ENDEREÇO	Catolé do Rocha - PB	DATA	Outubro/2024
É proibido, no todo ou em parte, a reprodução total ou parcial desse desenho, como também sua comunicação a terceiros, sem prévio autorização do autor.					


56
/57

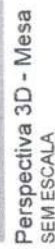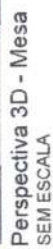


Vista de Cima - Mesa de Computador
ESCALA: 1/25



Vista Frontal - Mesa de Computador
ESCALA. 1/25

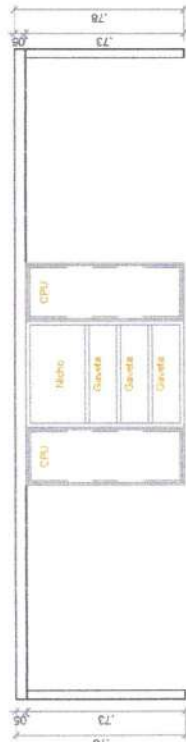

Caixote em Mdf Guianduia Trama da Duratex
(Ver Detalhamento Pág.06).

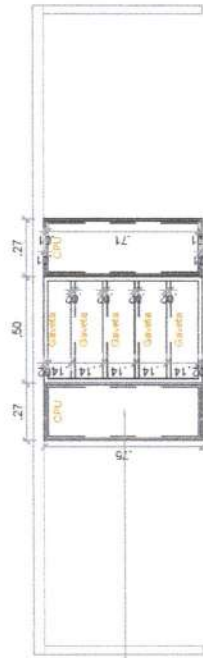

Vista Frontal - Caixaote para colocação de CPU
ESCALA: 1/30

Eduardo Costa Cards:

Arquiteto e Urbanismo

arquiteto e urbanista
C.A.U. A181514-8
Rua Barão do Rio Branco, N.1.326-C, - Catolê do Rocha/PB
Telefone: (31) 99600-6232

CLIENTE:	Secretaria de Educação	CONTEÚDO:	Det. Mesa - Sala De Arquivo	ESCALA	1 / 25
PROJETO:	Projeto de Interiores	ENFEREÇO:	Catolé do Rocha - PB	DATA:	Outubro/2024

É proibido, no termo da Lei nº 5968 Art. 194 de Código Civil Penal, a reprodução total ou parcial desse desenho, como também sua comunicação, trechos, sem prévia