


PROJETO ARQUITETÔNICO
DOS MÓVEIS PLANEJADOS DA
SECRETARIA MUNICIPAL DE
ASSISTÊNCIA SOCIAL DE CATOLÉ DO
ROCHA-PB.



Planta Baixa


PROPOSTA
ESCALA 1/75

Lauri Robson *L.S. Figueredo*
 CREA 164.107.142-6
 (83) 99.25-1818

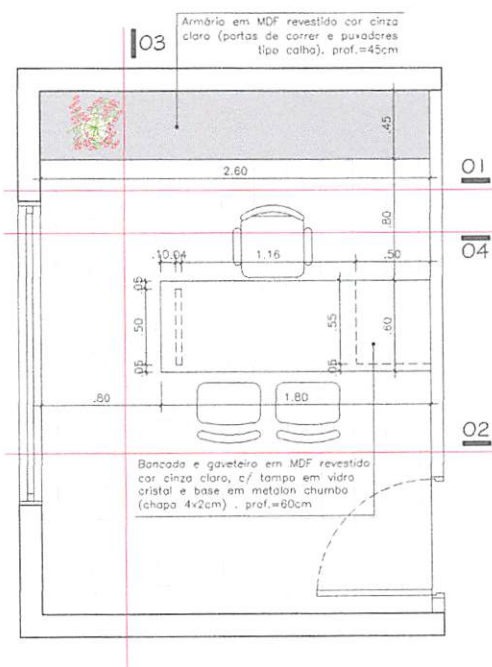


Planta Baixa


Sala Secretária
ESCALA 1/20

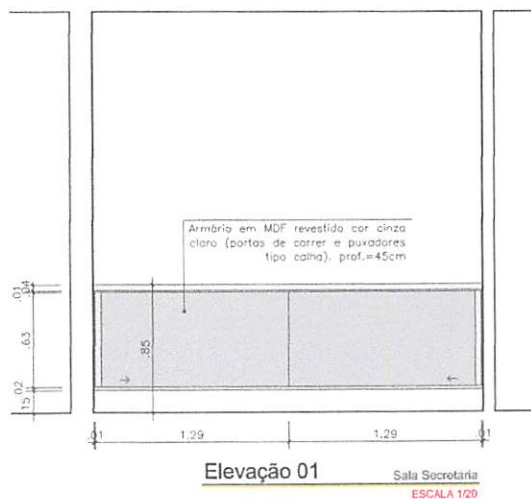

Lauri Rolon da S. Figueredo
CREA 160.107.142-6
(83) 99625-1818

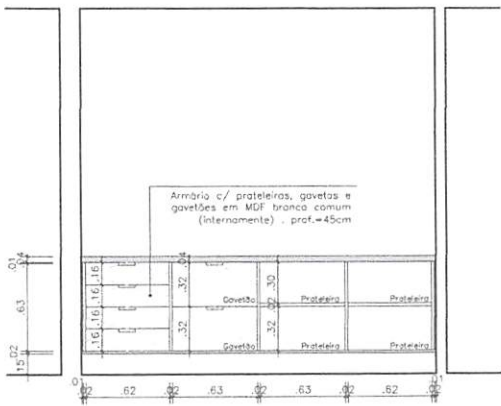


Elevação 01 Sala Secretária
 Interna ESCALA 1:20

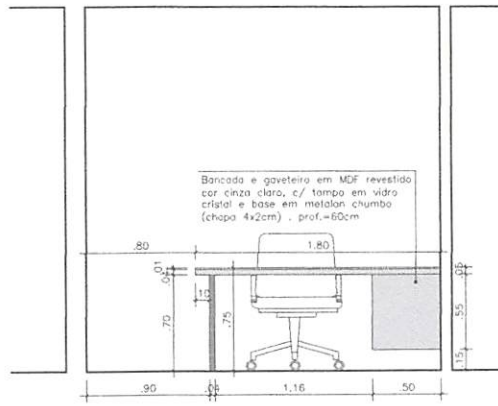


Elevação 02 Sala Secretária
 ESCALA 1:20

Lauri Robson da S. Figueredo
 CREA 160.107.142-6
 19/04/2017 10:17

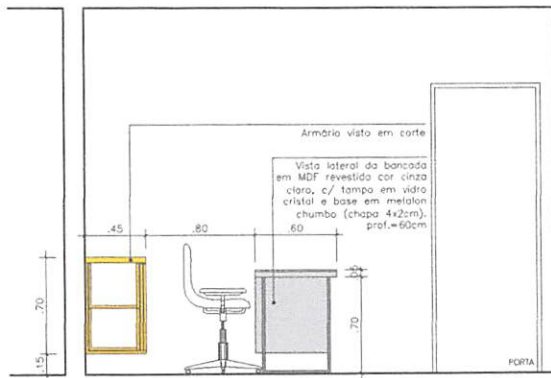


Elevação 03 Sala Secretária
ESCALA 1:20

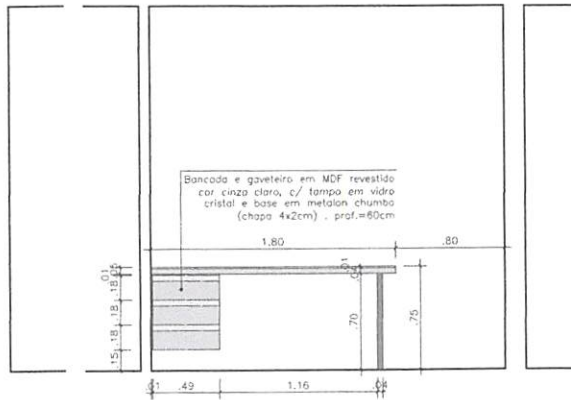


Elevação 04 Sala Secretária
ESCALA 1:20

Lauri Robson da S. Figueredo
CREA 131.107.142-6
1931/07/95-1819

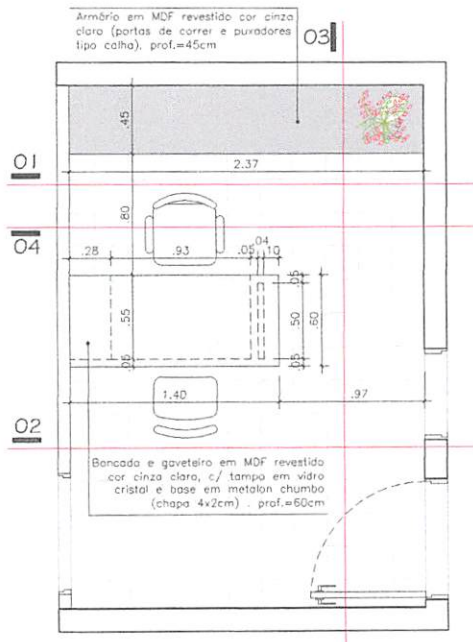


Planta Baixa Sala Apoio
ESCALA 1/20

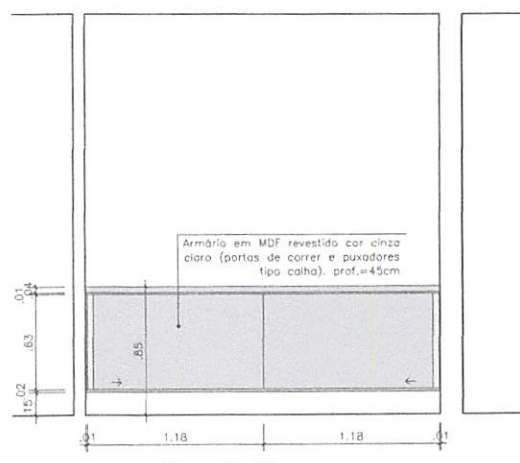


Elevação 01 Sala Apoio
ESCALA 1/20

Lauri Robson da S. Figueredo
CREA 160.107.142-6
(83) 99625-1011

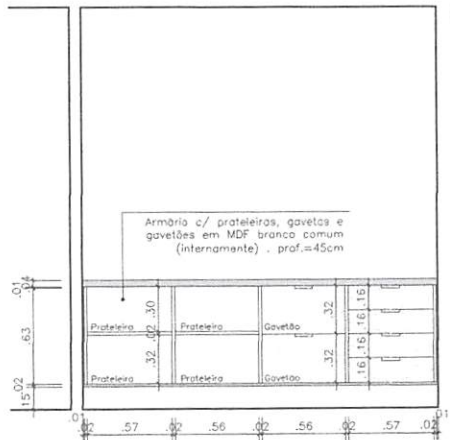


Elevação 01 Sala Apoio
 Interna ESCALA 1/20

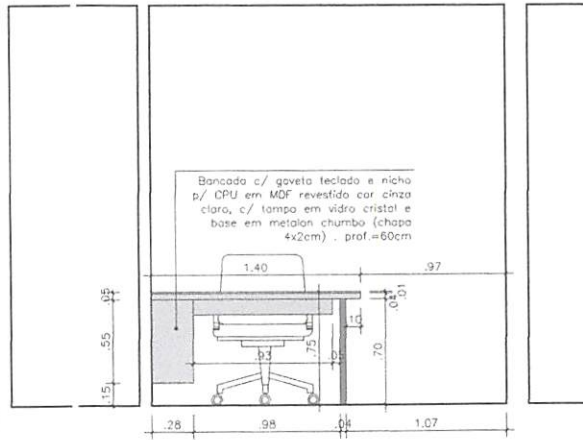


Elevação 02 Sala Apoio
 ESCALA 1/20


Lauri Robson S. Figueredo
 CREA 1831/107.142-6
 1831 99895-1918

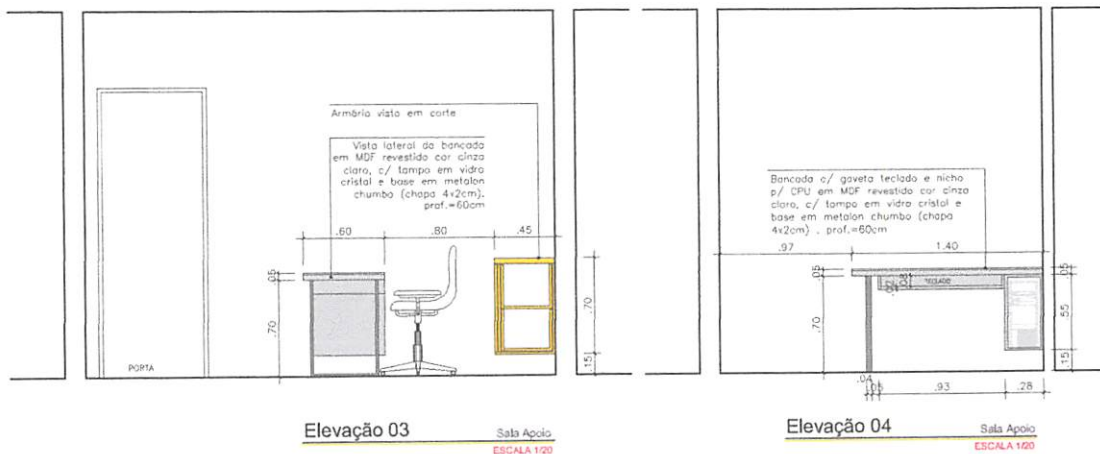

Lauri Roberto da S. Figueredo
 CREA 50.107.142-6
 (83) 98625-1818

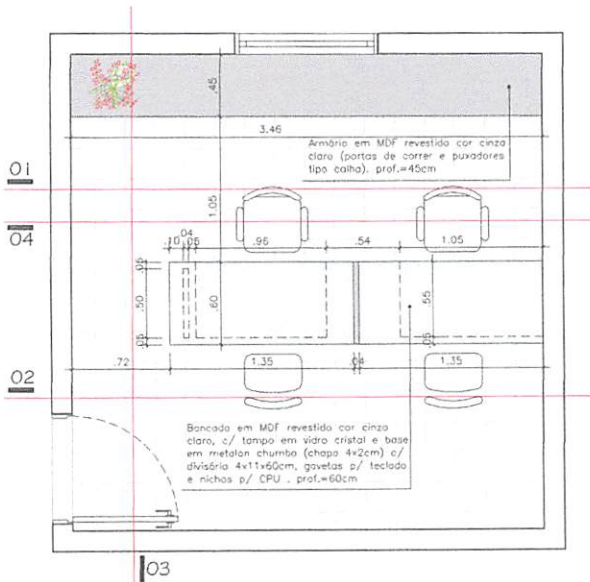


Planta Baixa Sala Serviço Social
ESCALA 1:20

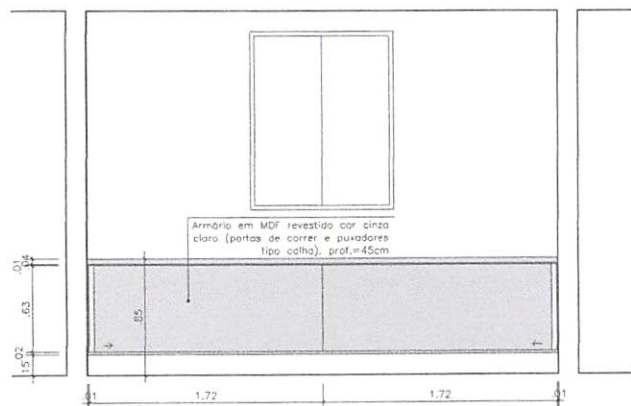


Elevação 01 Sala Serviço Social
ESCALA 1:20

Lauri Robinson da S. Figueredo
CREA 160.107.142-6
0821 83675 1910

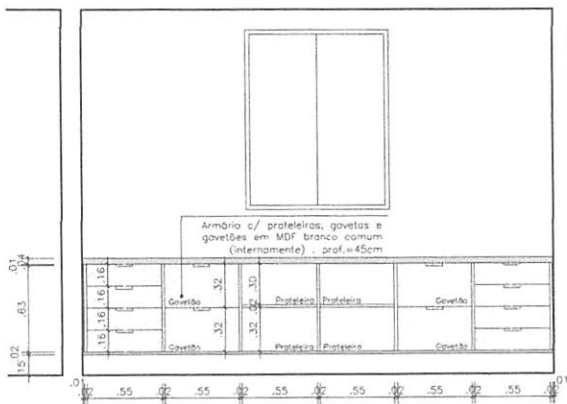


Elevação 01 Sala Serviço Social
 Interna ESCALA 1/20

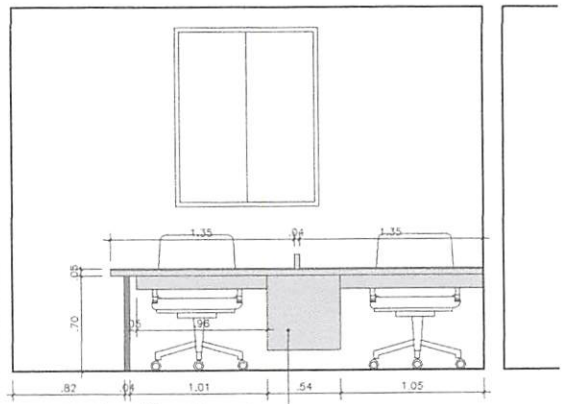


Elevação 02 Sala Serviço Social
 ESCALA 1/20

Lauri Raíson da S. Figueredo
 CREA 160.107.142-6
 (81) 99625-1918

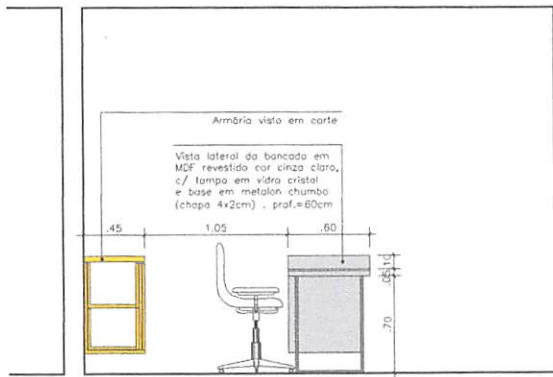


Elevação 03 Sala Serviço Social
ESCALA 1/20

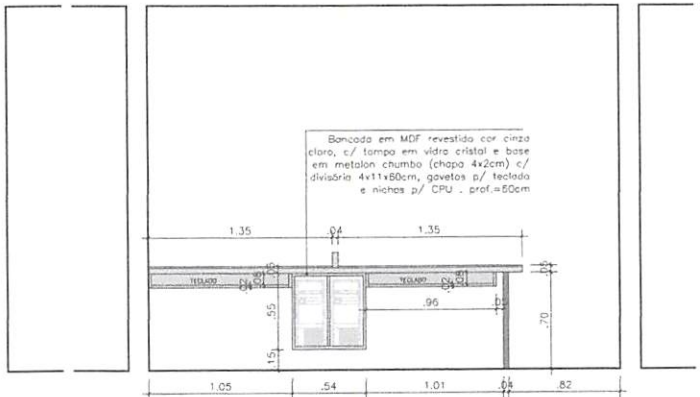

Elevação 04 Sala Serviço Social
ESCALA 1/20

Lauri Robson S. Figueredo
CREA 160/07.142-6
(83) 49875.1818

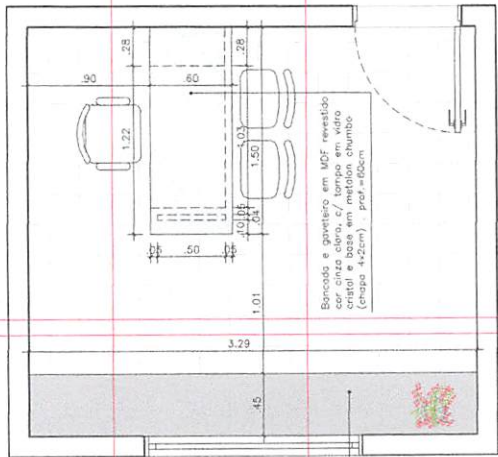


Planta Baixa

Sala Bolsa Família

ESCALA 1/20

Bancada e gaveteiro em MDF revestido com melamina, cor cinza claro e base em metalão chumbo (chega 4-2cm) . prof.=60cm

Armário em MDF revestido cor cinza claro (portas de correr e puxadores tipo calha) . prof.=45cm

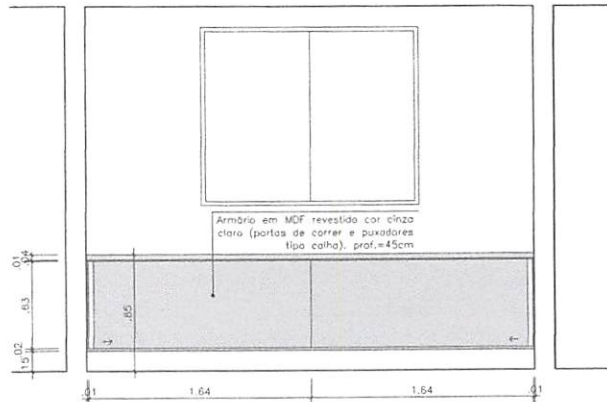


Elevação 01


Sala Bolsa Família

ESCALA 1/20

Lauri Robson da S. Figueredo
 CREA 150.107.142-6
 (31) 94625-1818

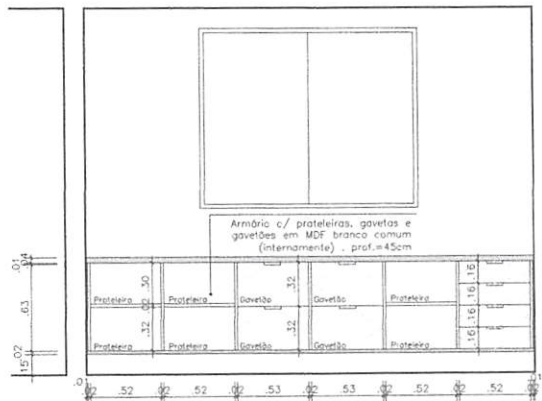


Elevação 01 Sala Bolsa Família
 Interna ESCALA 1/20

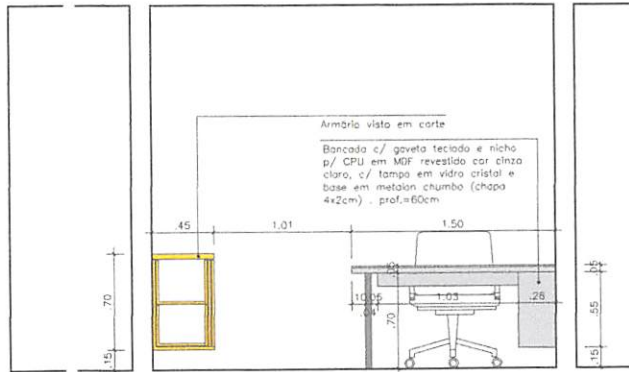


Elevação 02 Sala Bolsa Família
 ESCALA 1/20

Lauri Robson da S. Figueredo
 CREA 160.107.142-6
 (31) 99625-1818

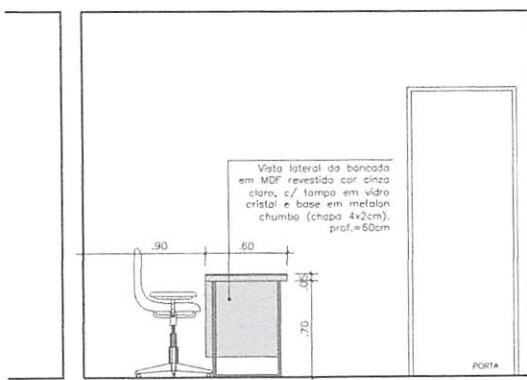


Elevação 03 Sala Bolsa Família
ESCALA 1/20

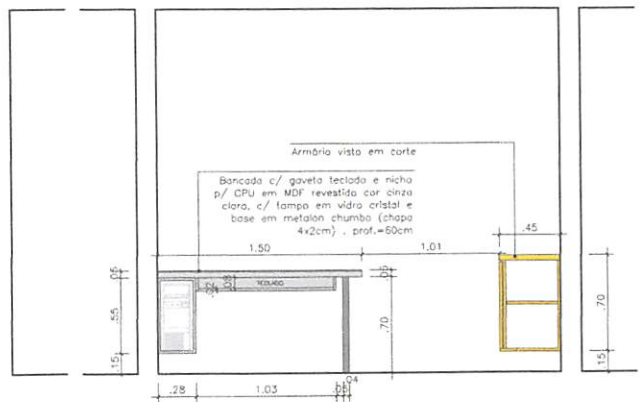


Elevação 04 Sala Bolsa Família
ESCALA 1/20

Lauri Robson da S. Figueiredo
CREA 169.107.142-6
(43) 99625-1818

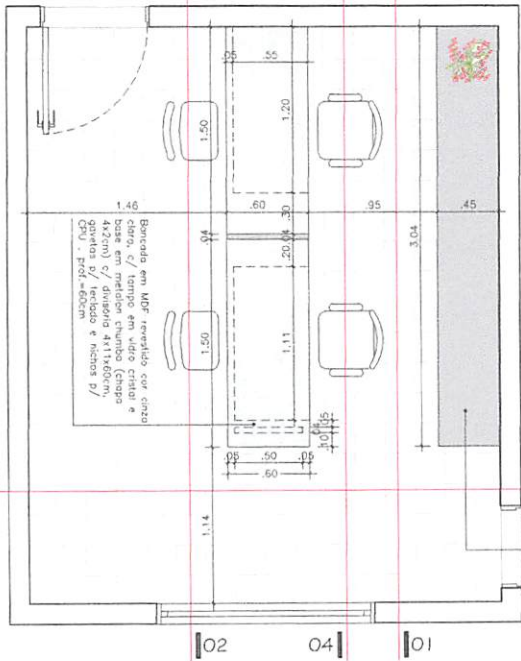

Bancada em MDF revestido cor cinza clara, c/ tampo em vidro cristal e cadeira em revestido cor cinza clara. Gabinetes p/ teclado e nichos p/ CPU - prof. = 60cm

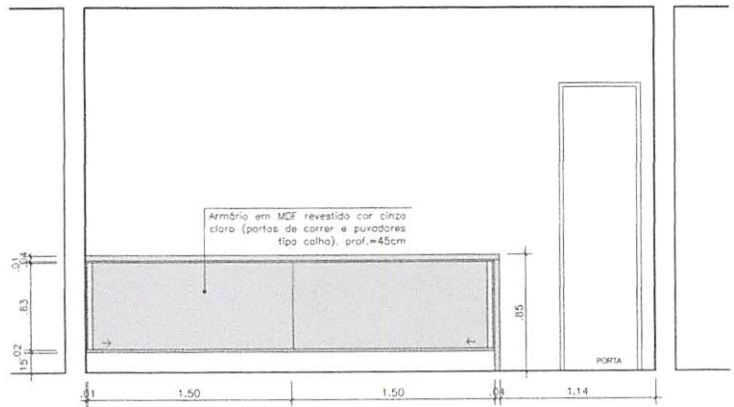


Elevação 01
Sala Conselho
ESCALA 1/20


Armário em MDF revestido cor cinza clara (portas de correr e puxadores tipo calha), prof. = 45cm

Planta Baixa
Sala Conselho
ESCALA 1/20

Lauri Roberto da S. Figueredo
CREA 160.107.142-6
1831 99625-1018

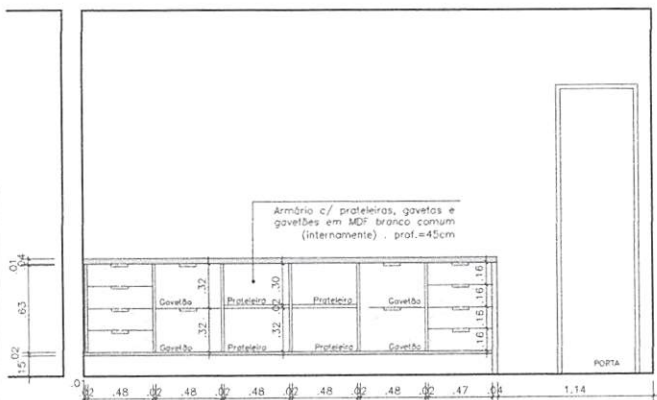

Elevação 01 Sala Conselho
Interna ESCALA 1/20

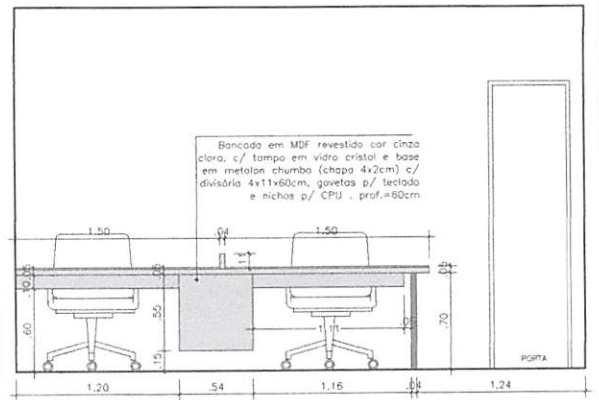


Elevação 02 Sala Conselho
ESCALA 1/20

Lauro Robson da S. Figueredo
CREA 160.107.142-6
(31) 99625-1818


Vista lateral do armário em MDF revestido cor cinza claro, prof.=45cm

Vista lateral da bancada em MDF revestido cor cinza claro, c/ tampo em vidro cristal e base em metalon chumbo (chapa 4x2cm), prof.=60cm

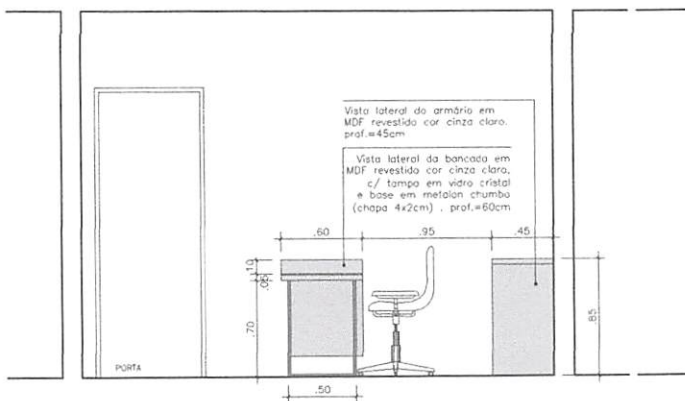

Elevação 03 Sala Conselho
ESCALA 1/20


Bancada em MDF revestido cor cinza claro, c/ tampo em vidro cristal e base em metalon chumbo (chapa 4x2cm) c/ divisória 4x11x60cm, gavetas p/ teclado e nichos p/ CPU, prof.=60cm

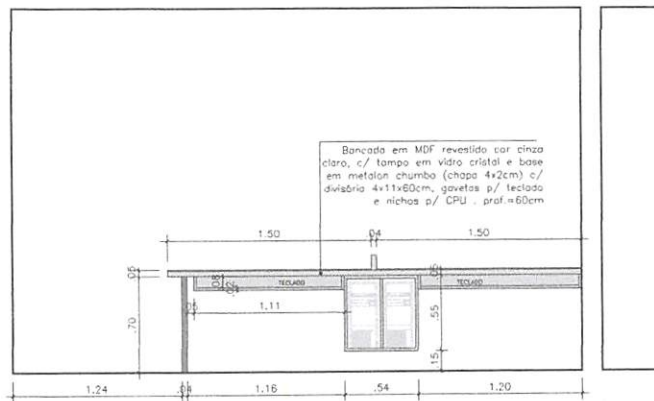

Elevação 04 Sala Conselho
ESCALA 1/20



Lauri Robson da S. Figueiredo
CREA 160.107.142-6
1331.99625-1x1x



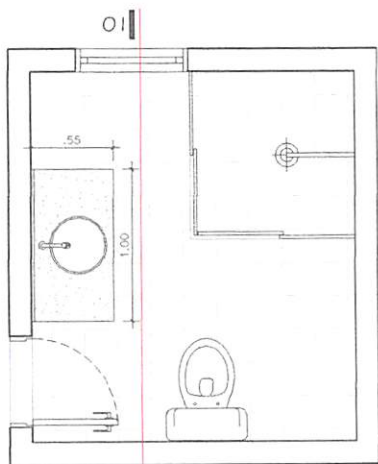

Planta Baixa

WC Sala Apoio
ESCALA 1/20

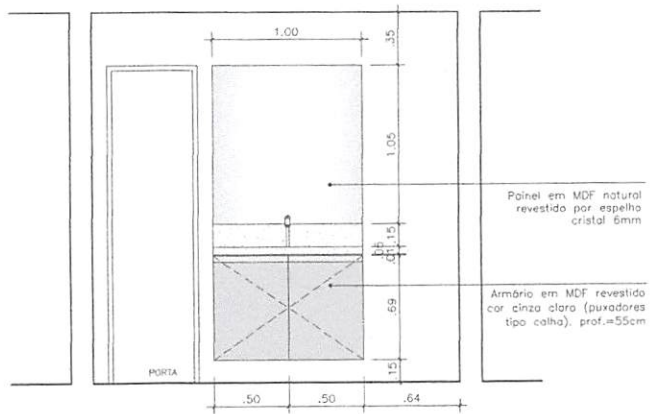


Elevação 01

WC Sala Apoio
ESCALA 1/20

Painel em MDF natural
revestido por espelho
cristal 6mm


Armário em MDF revestido
cor cinza clara (puxadores
tipo calha), prof.=55cm

Lauri Robson da S. Figueredo
CREA 160.107.142-6
(R3) 00025.481W

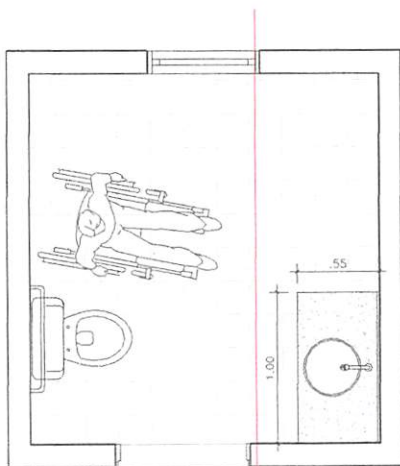

Planta Baixa

WC PNE
ESCALA 1/20

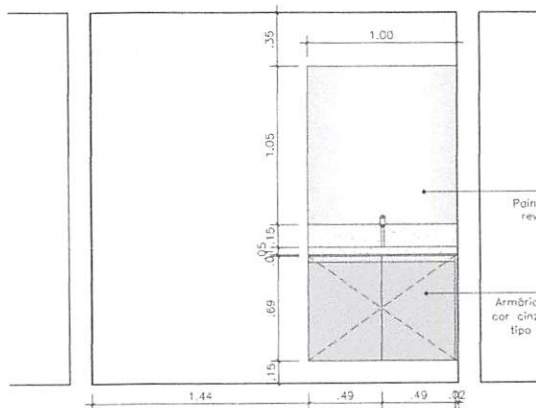


Elevação 01

WC PNE
ESCALA 1/20


Painel em MDF natural
revestido por espelho
cristal 6mm

Armário em MDF revestido
cor cinza claro (puxadores
tipo colher), prof.=55cm

Lauri Robson de S. Figueredo
CREA 160.107 142-6
(83) 99024.1111

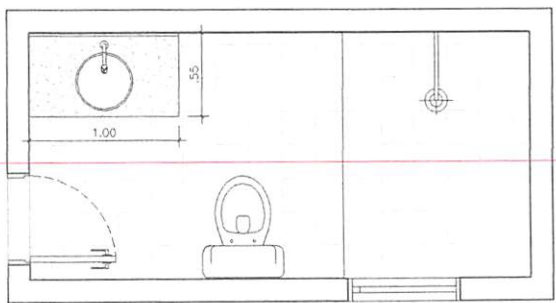

Planta Baixa WC Sala Conselho
ESCALA 1/20

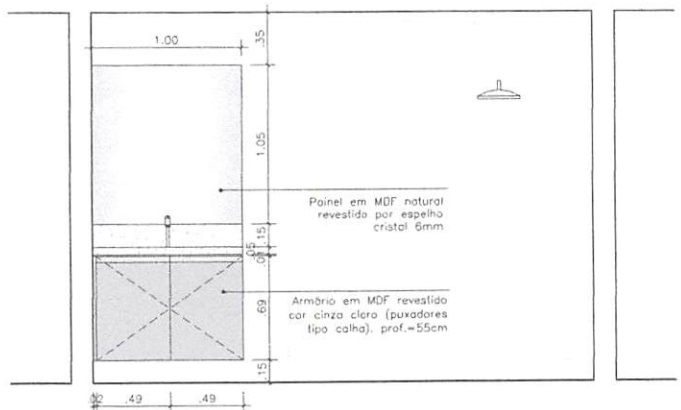


Elevação 01 WC Sala Conselho
ESCALA 1/20

Panel em MDF natural
 revestido por espelho
 cristal 6mm

Armário em MDF revestido
 cor cinza claro (puxadores
 tipo calha), prof.=55cm

Lauri Robinson da S. Figueredo
 CREA 168.107.142-6
 18/11/2014

[Handwritten signature]

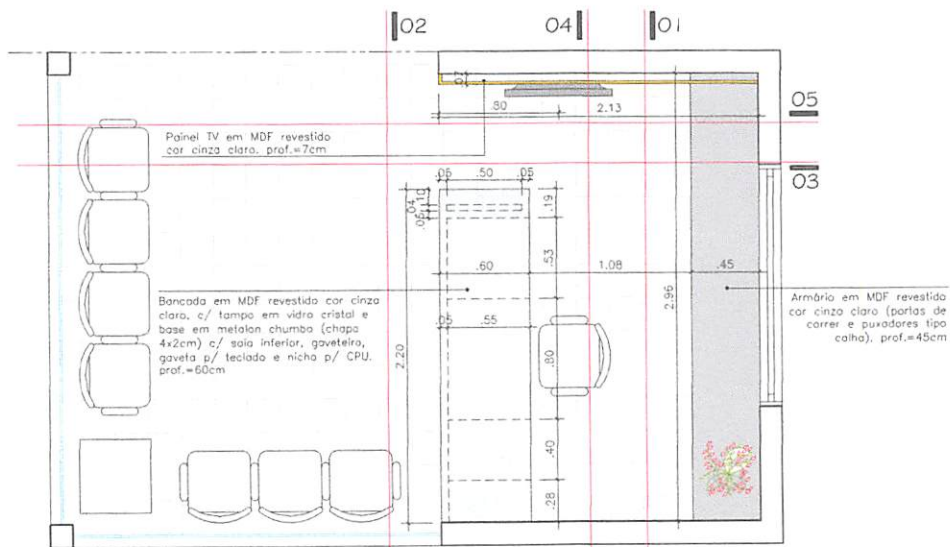


Planta Baixa

Recepção

ESCALA 1/20

01/04


Lauri Robson da S. Figueredo
 CREA 160.107.142-6
 (31) 99625-1818

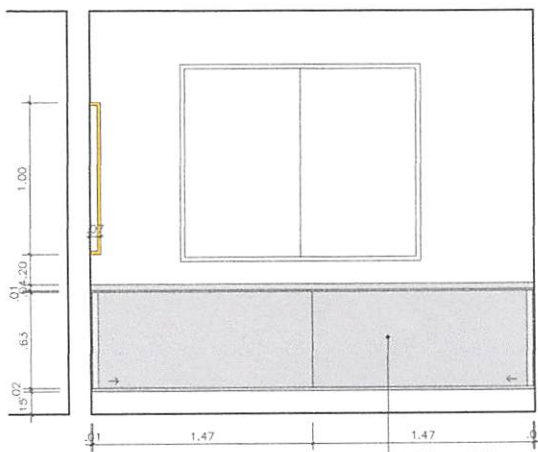

Elevação 01

Recepção
ESCALA 1/20

Armário em MDF revestido cor cinza claro (portas de correr e puxadores tipo colher). prof.=45cm

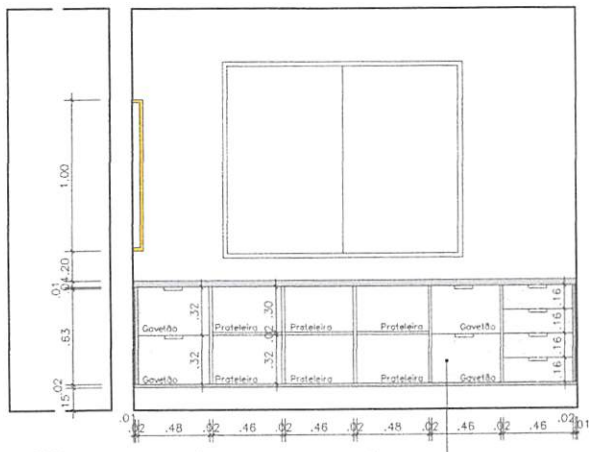


Elevação 01

Recepção
Interna
ESCALA 1/20


Armário e/ prateleiras, gavetes e gaveteiros em MDF branco comum (internamente) . prof.=45cm

Lauri Robson da S. Figueredo
 CREA 160.107.142-6
 20110005_1R12

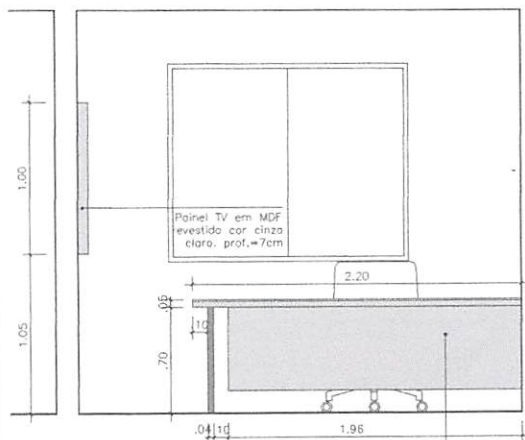

Bancada em MDF revestido cor cinza claro, c/ tampo em vidro cristal e base em metalon chumbo (chapa 4x2cm) c/ saia inferior, gaveteiro, gaveto p/ teclado e nicho p/ GPU, prof.=60cm

Elevação 02 Recepção
ESCALA 1/20

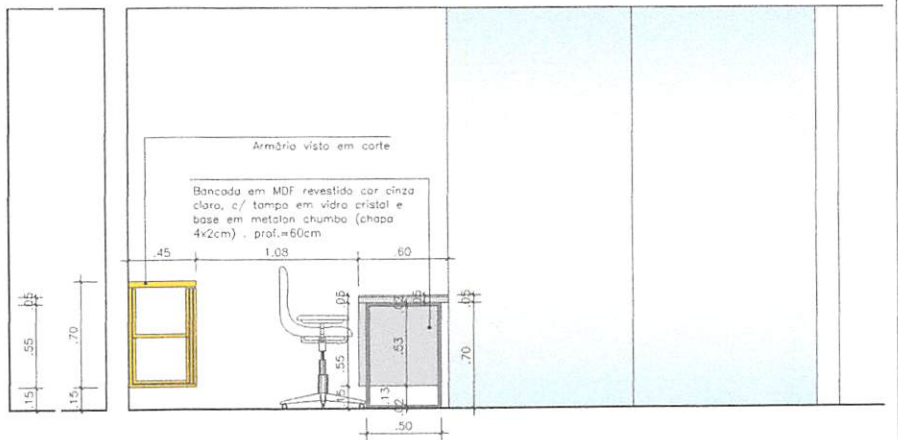


Armário visto em corte
Bancada em MDF revestido cor cinza claro, c/ tampo em vidro cristal e base em metalon chumbo (chapa 4x2cm) - prof.=60cm

Elevação 03 Recepção
ESCALA 1/20

Lauri Robson da S. Figueredo
CREA 160.107.142-6
19/08/2019

Handwritten signature

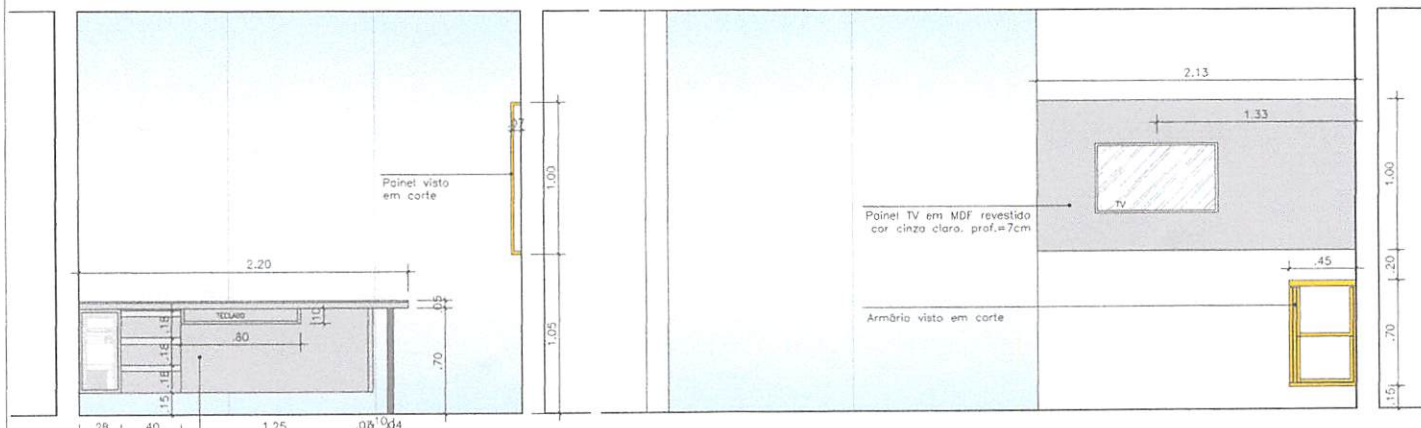

Bancada em MDF revestida cor cinza claro, c/
 tampo em vidro cristal e base em metalon chumbo
 (chapa 4x2cm) c/ saia inferior, gaveteiro, gaveta p/
 teclado e nicho p/ CPU, prof.=60cm


Elevação 04

Recepção
 ESCALA 1/20

Elevação 05

Recepção
 ESCALA 1/20


Lauri Robson da S. Figueredo
 CREA 160.107.142-6
 (11) 99625-1818

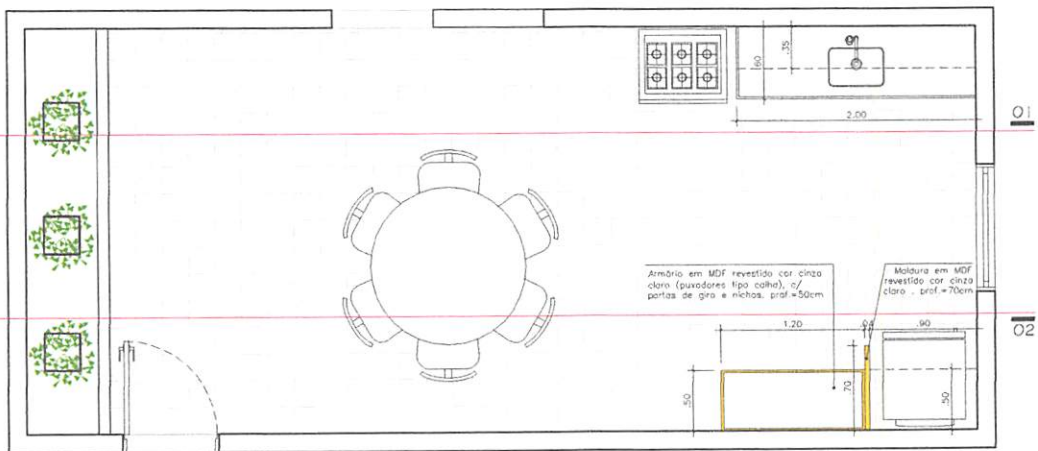

Planta Baixa Copa/Cozinha
ESCALA 1/20


 Lauri Rodon da S. Figueredo
 CREA 160.107.142-6
 (83) 99625-1818



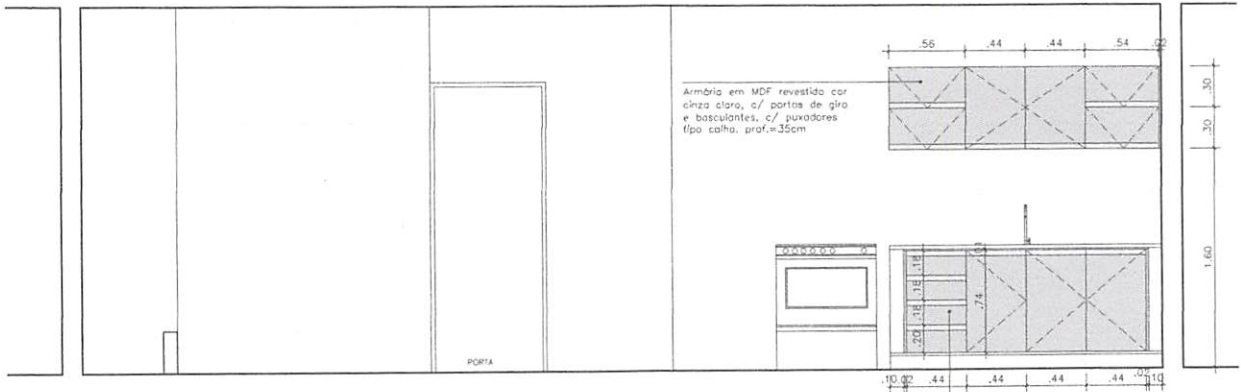


Armário em MDF revestido cor cinza claro, c/ portas de giro e basculantes, c/ puxadores tipo colher, prof.=35cm

Armário em MDF revestido cor cinza claro, c/ portas de giro e gavetas, c/ puxadores tipo colher, prof.=60cm

Elevação 01 Cozinha
ESCALA 1:20

Lauri Robinson da S. Figueredo
CREA 160.107.142-6
(33) 99625-1818

[Handwritten signature]

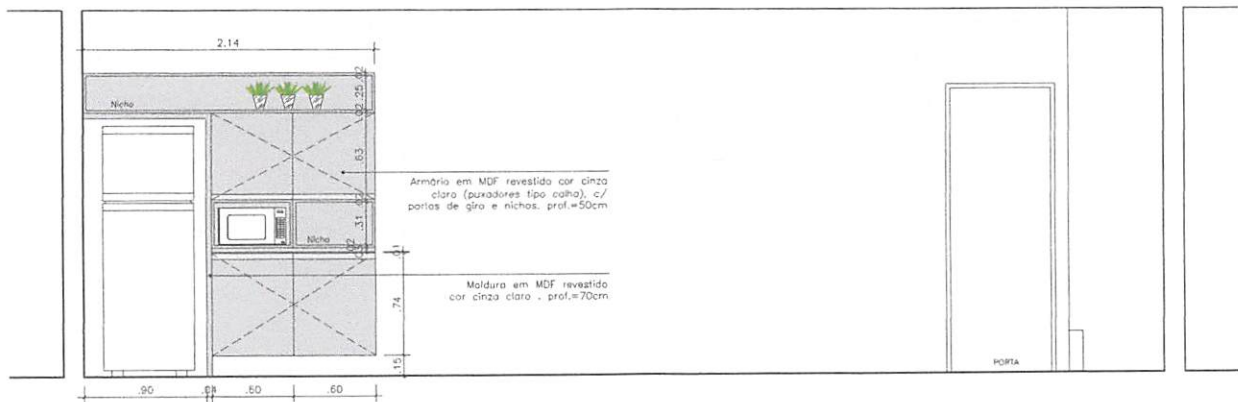

Elevação 02 Cozinha
ESCALA 1:20

Lauri Roberto da S. Figueredo
 LAURI ROBERTO DA S. FIGUEREDO
 CREA 160.107.142-6
 (31) 93625-1818

[Handwritten signature]


Laura Robson da S. Riquardo
CREA 101107.142-6
13/09/2018




01/07

Planta Baixa
Sala Cadastros


ESCALA 1/50

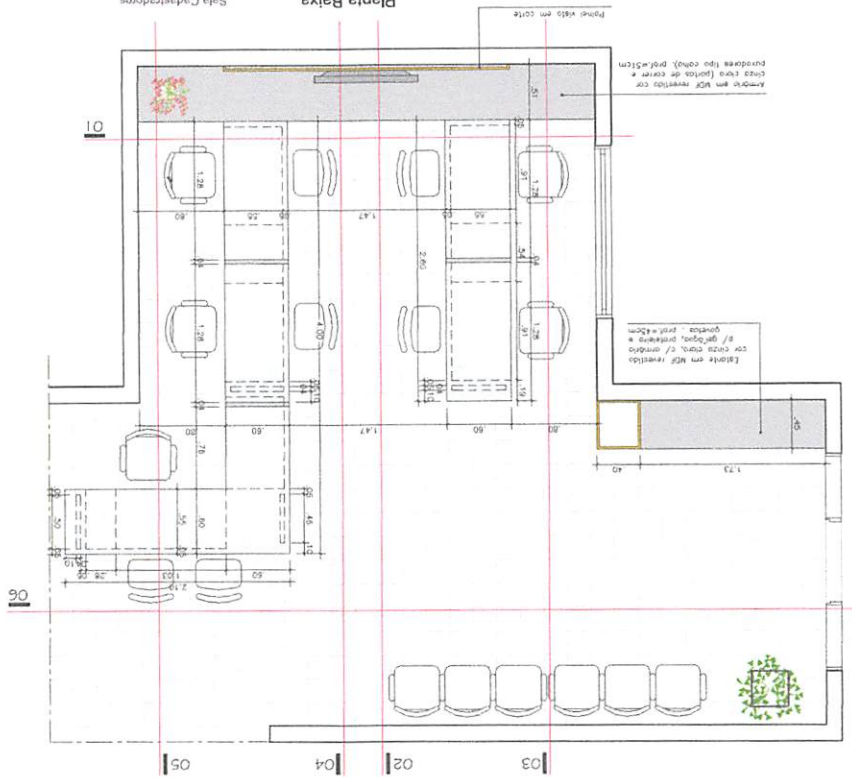

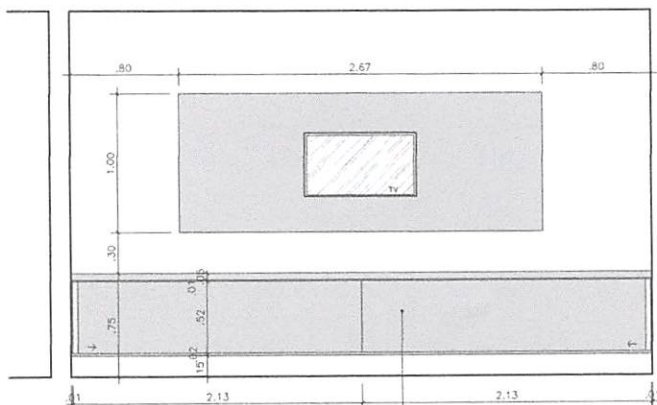

Elevação 01 Sala Cadastradores
ESCALA 1/20


Armário em MDF revestido cor cinza claro (portas de correr e puxadores tipo colher), prof.=51cm

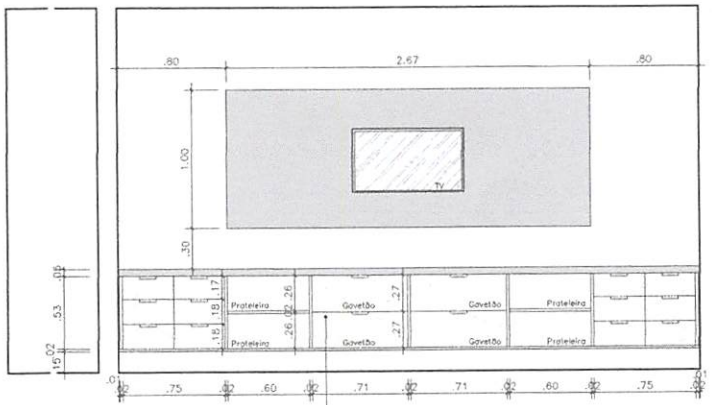

Elevação 01 Sala Cadastradores
Interna
ESCALA 1/20

Armário c/ prateleiras, gavetas e gavetões em MDF branco comum (internamente), prof.=51cm

Lauri Robson de S. Figueredo
CREA 160.107.142-6
R31 99625-1818

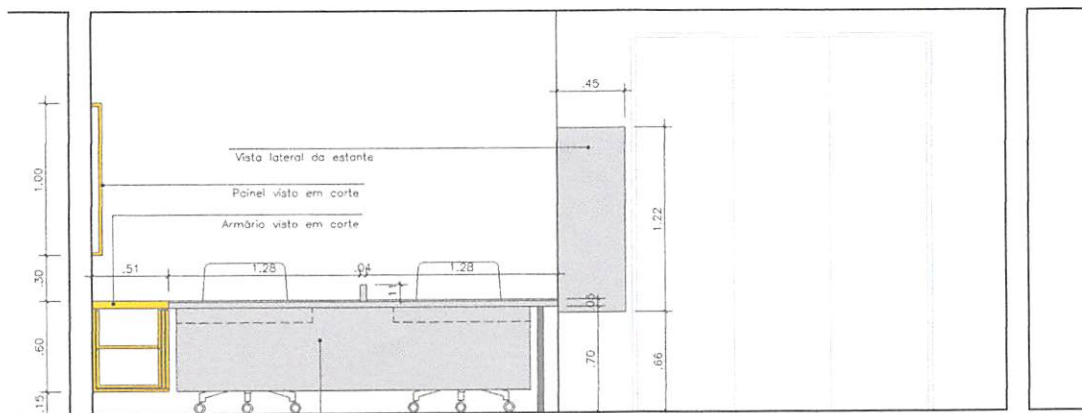


Bancada em MDF revestida cor cinza claro, c/ tampo em vidro cristal e base em metalon chumbo (chapa 4x2cm) c/ divisória superior, saia inferior, gaveta p/ teclado e nicho p/ CPU - prof.=50cm

Elevação 02

Sala Cadastradores
ESCALA 1/20

03/07


Anuri Robson da S. Figueredo
CREA 160.307.142-6
PP 09675-1818

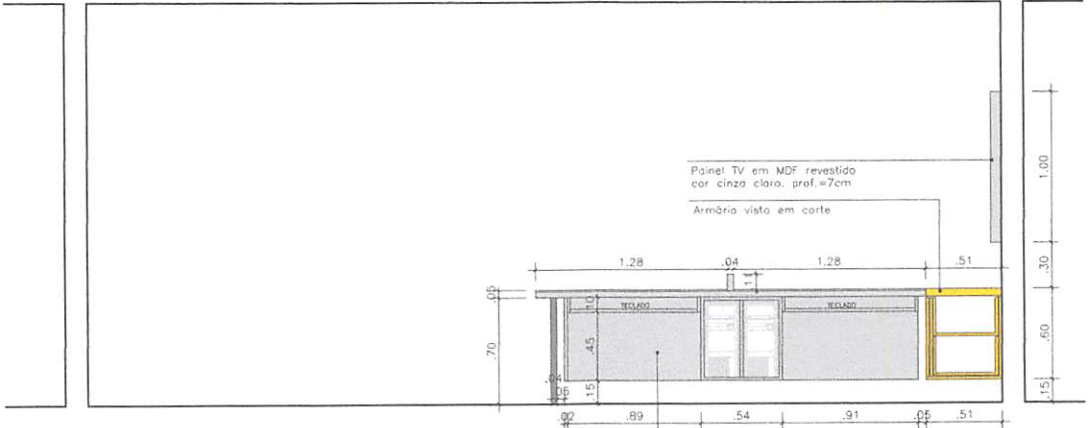

Elevação 03 Sala Cadastradores
 ESCALA 1/20

Bancada em MDF revestido cor cinza claro, c/
 tampo em vidro cristal e base em metalon chumbo
 (chapa 4x2cm), c/ divisória superior, saia inferior,
 gaveta p/ teclado e nicho p/ CPU - prof.=60cm


Lauri Robson da S. Figueredo
 CREA 160.107.142-6
 93 89625-1818

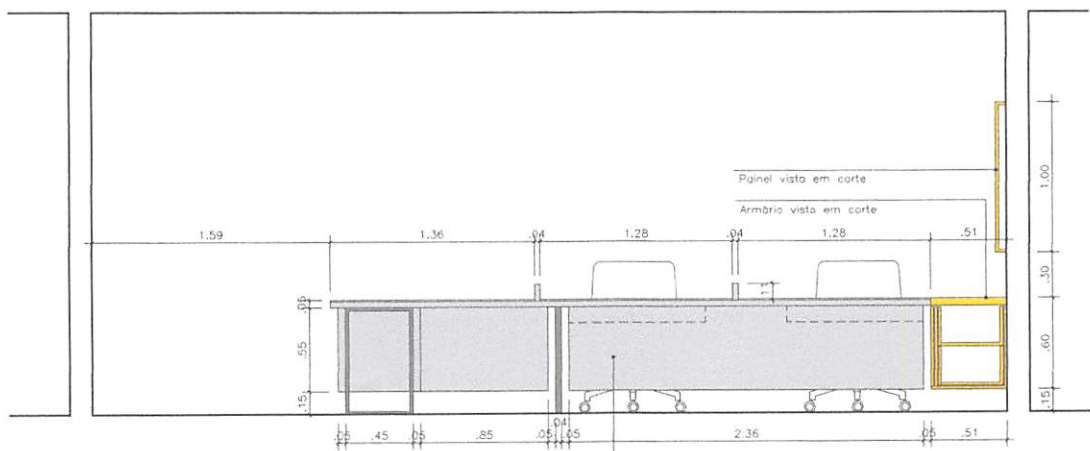

Elevação 04 Sala Cadastradores
 ESCALA 1/20

Bancado em MDF revestido cor cinza clara, c/ topo em vidro cristal e base em metalão chumbo (chapa 4x2cm) c/ divisória superior, sola inferior, gaveta p/ teclado e nicho p/ CPU - prof. = 60cm

Robson S. Figueredo
 15 11 907.142-6
 arquiteto

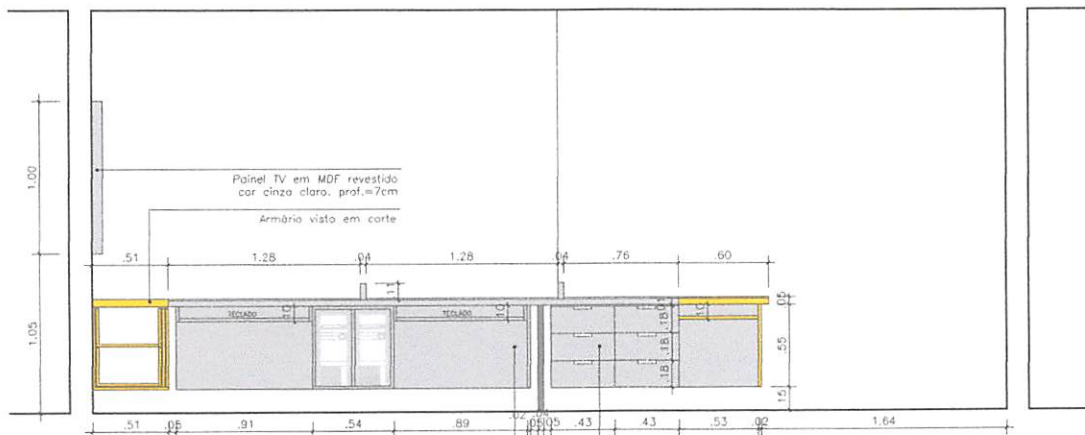

Elevação 05


Sala Cadastradores
ESCALA 1/20

Bancada em MDF revestido cor cinza claro, c/ tampo em vidro cristal e base em metalão chumbo (chapa 4x2cm), c/ divisória superior, saia inferior, gaveta p/ teclado e nicho p/ CPU . prof.=60cm

Bancada em MDF revestido cor cinza claro, c/ tampo em vidro cristal e base em metalão chumbo (chapa 4x2cm), c/ divisória superior, saia inferior, gaveteiro, gaveta p/ teclado e nicho p/ CPU . prof.=60cm

Lauri Rodon da S. Figueredo
 MEA 160 107.142-6
 1142



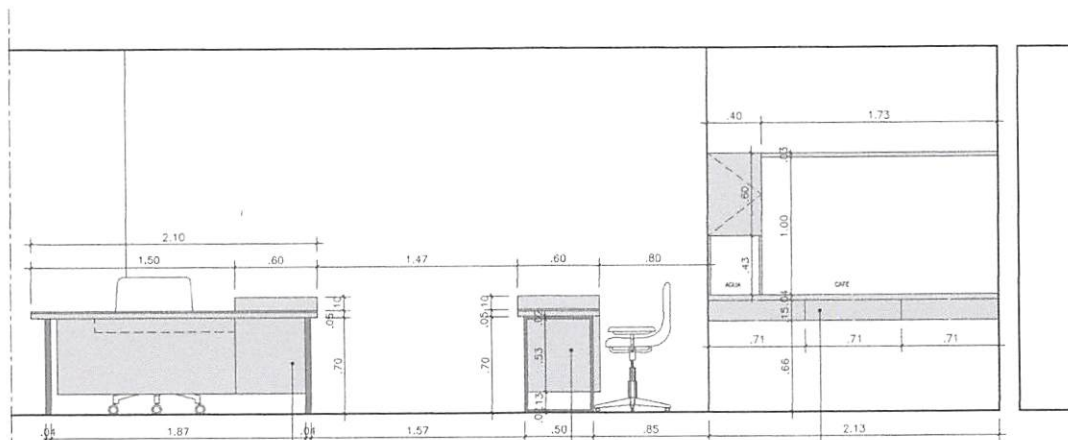

Elevação 06

Sala Cadastradores
 ESCALA 1/20

Bancada em MDF revestida cor cinza claro, c/ tampo em vidro cristal e base em metalon chumbo (chapa 4x2cm) c/ divisória superior, sola inferior, gaveta p/ teclado e nicho p/ CPU . prof.=60cm

Vista lateral da bancada em MDF revestido cor cinza claro, c/ tampo em vidro cristal e base em metalon chumbo (chapa 4x2cm) . prof.=60cm

Estante em MDF revestido cor cinza claro, c/ armário p/ geladeira, prateleira e gavetas . prof.=45cm

Lauri Robson S. Figueredo
 CREA 160.107.142-6
 13.94625-1818