

PROJETO ARQUITETÔNICO



**MÓVEIS PLANEJADOS DA
SECRETARIA MUNICIPAL DE
ASSISTÊNCIA SOCIAL**



Planta Baixa


PROPOSTA
ESCALA 1/75

Lauri Robson de Figueiredo
Engenheiro Civil
CREA/PB 1601071426

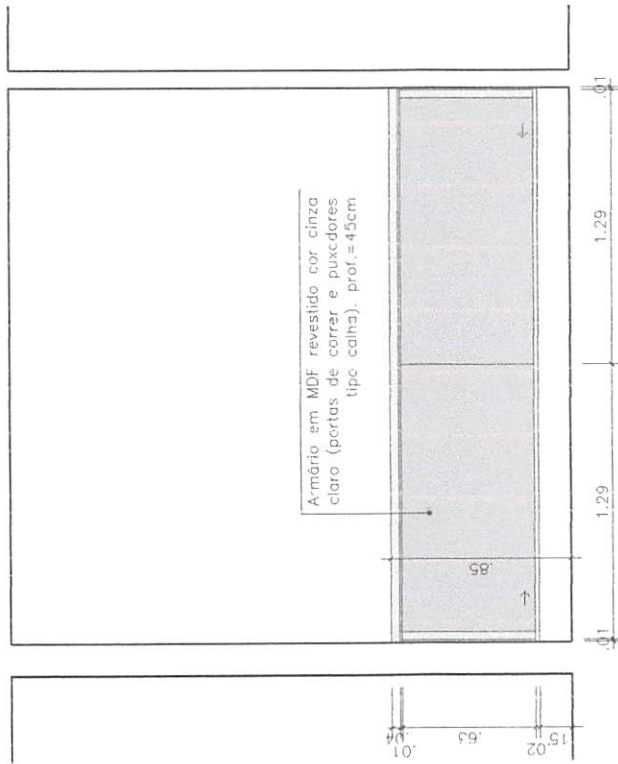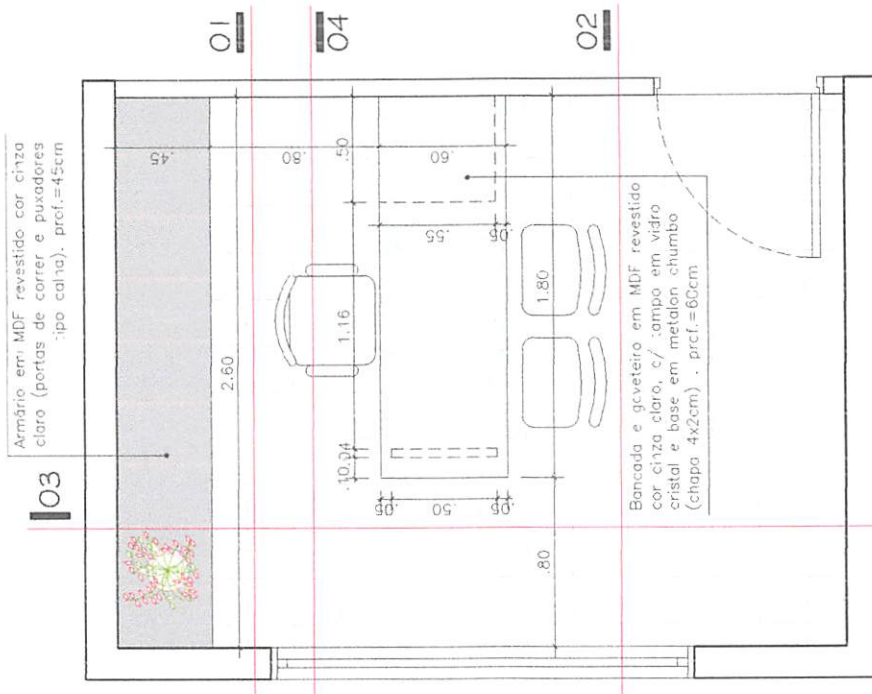

Planta Baixa Sala Secretária
ESCALA 1/20

Lauri Robson de Figueiredo
Engenheiro Civil
CREA/PB 1601071426

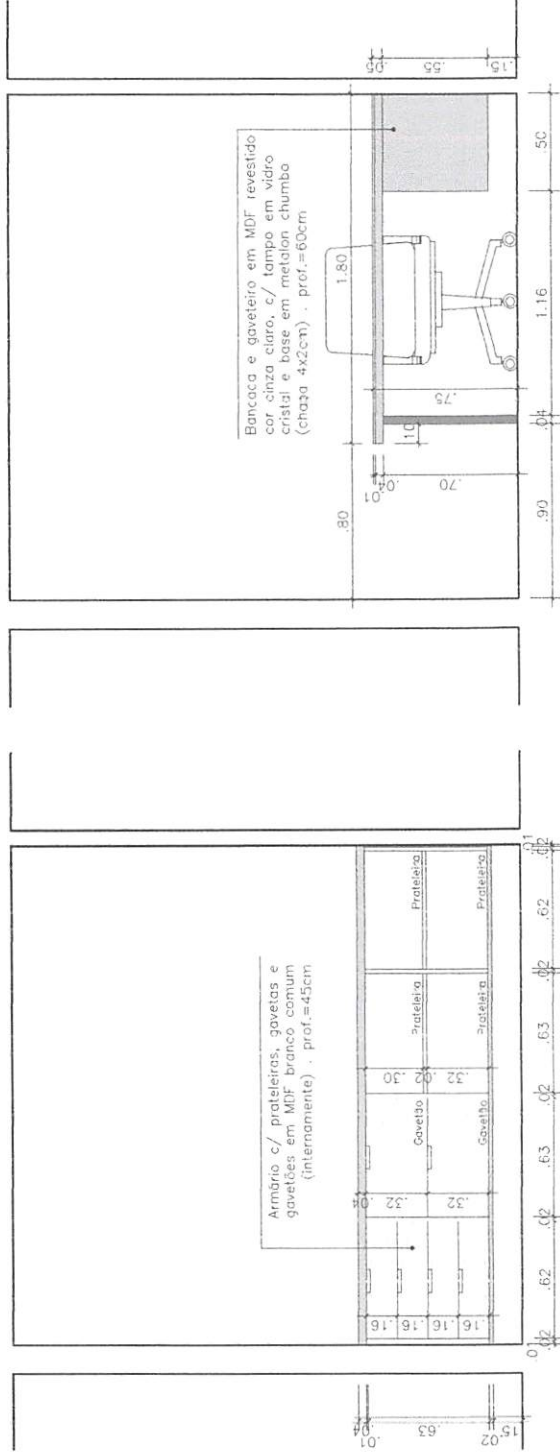


Elevação 01

Sala Secretária
ESCALA 1/20

Elevação 02

Sala Secretária
ESCALA 1/20

Lauri Robson de Figueiredo
Engenheiro Civil
CREA/PB 1601071426

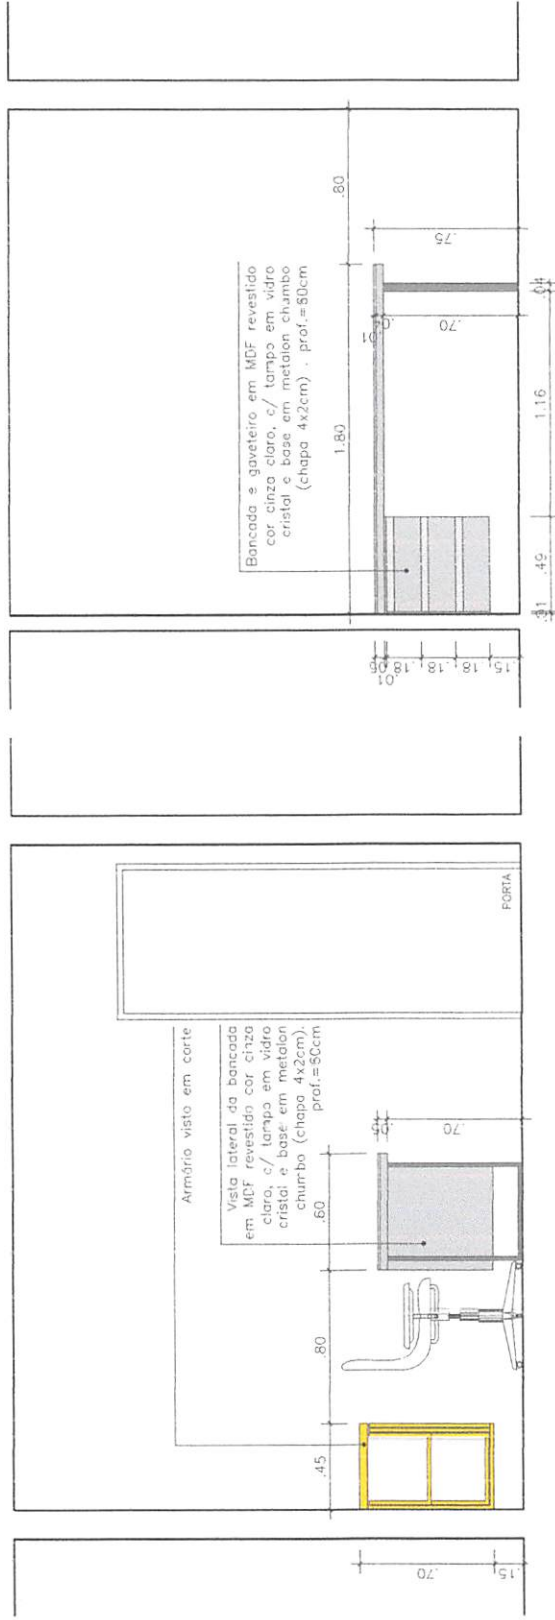

Elevação 03


Sala Secretária
ESCALA 1/20

Elevação 04

Sala Secretária
ESCALA 1/20


Lauri Robson de Figueiredo
Engenheiro Civil
CREA/PB 1801071426

Armário em MDF revestido cor cinza claro (portas de correr e puxadores tipo calha), prof.=45cm

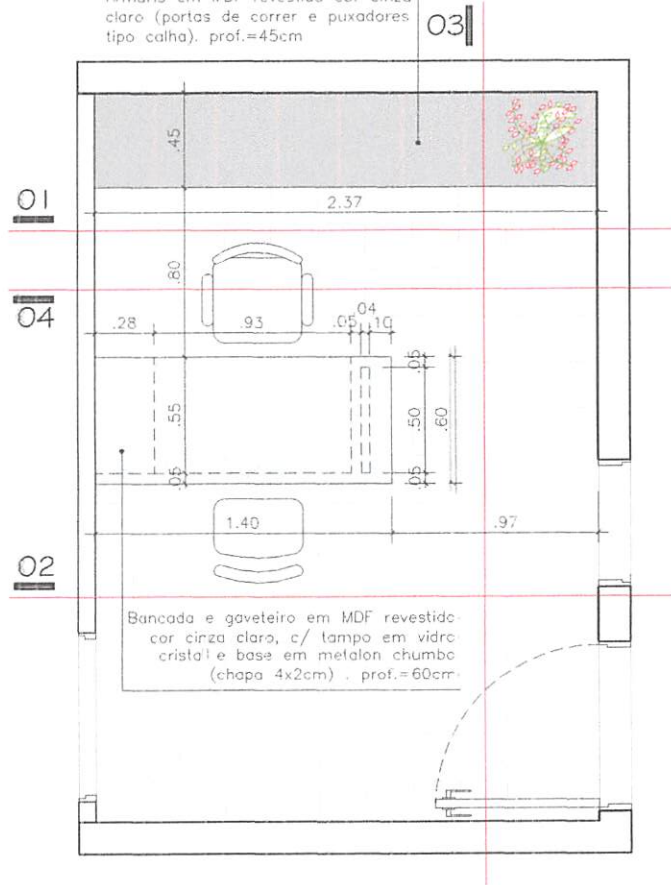

Planta Baixa


Sala Apoio
ESCALA 1/20

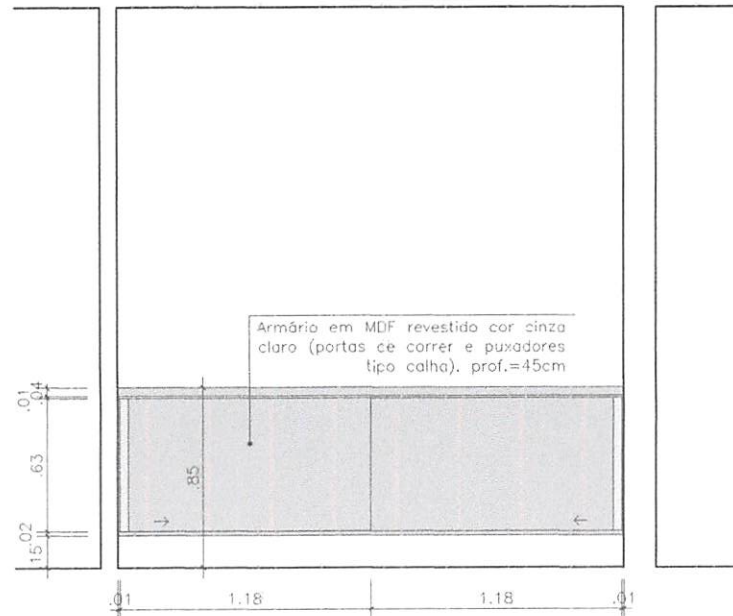

Elevação 01


Sala Apoio
ESCALA 1/20

Lauri Robson de Figueredo
Engenheiro Civil
CREA/PB 601071426

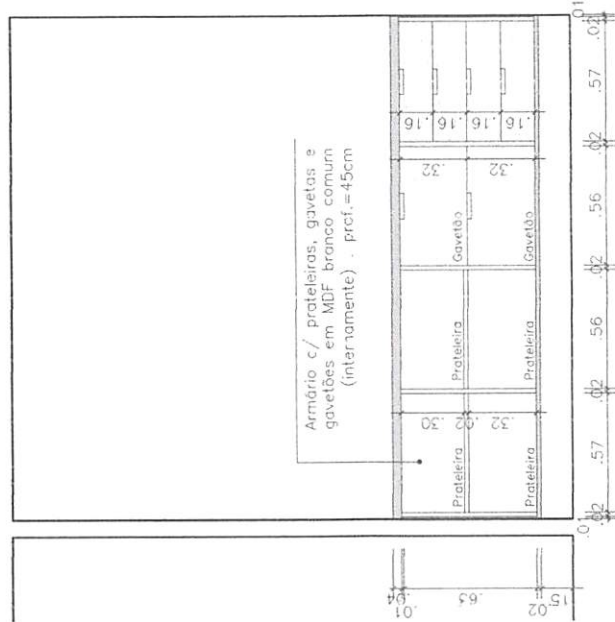

Elevação 01


Sala Apoio
Interna
ESCALA 1/20

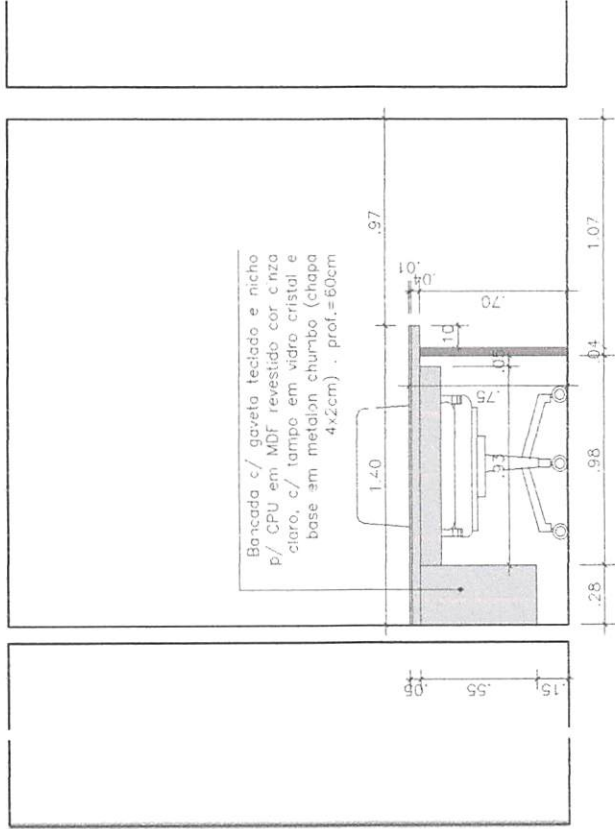


Elevação 02

Sala Apoio
ESCALA 1/20

Lauri Robson de Figueiredo
Engenheiro Civil
CREA/PE 601071426

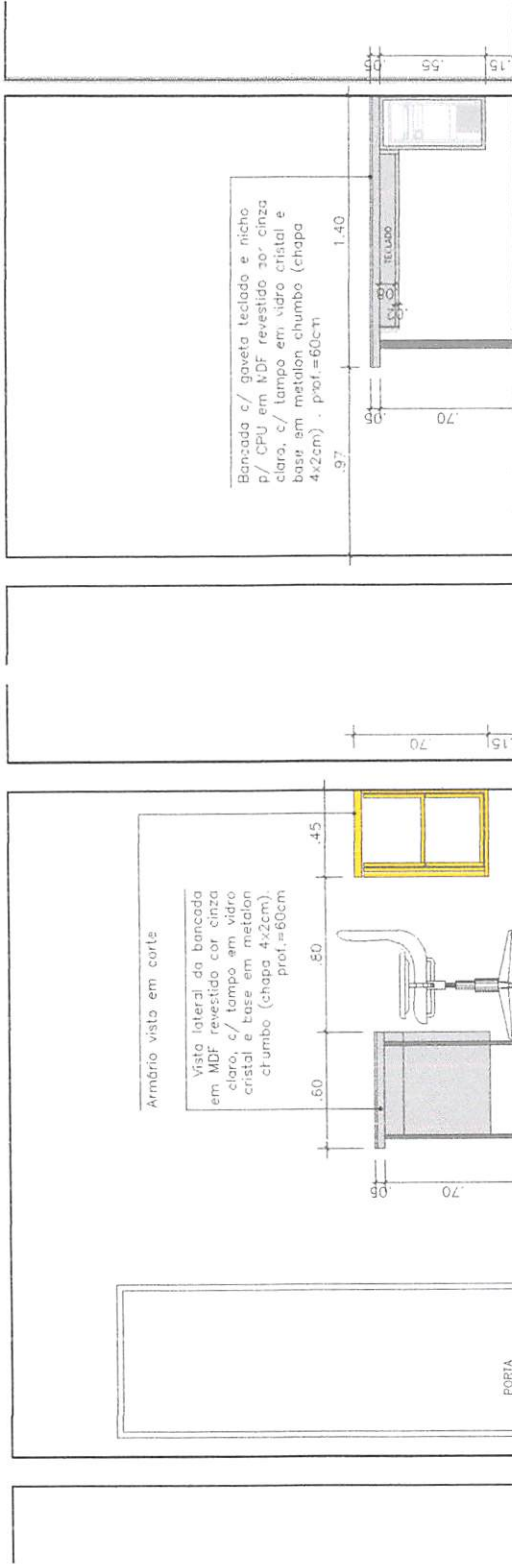

Lauri Robson de Figueiredo
Engenheiro Civil
CREA/PB 1601071426

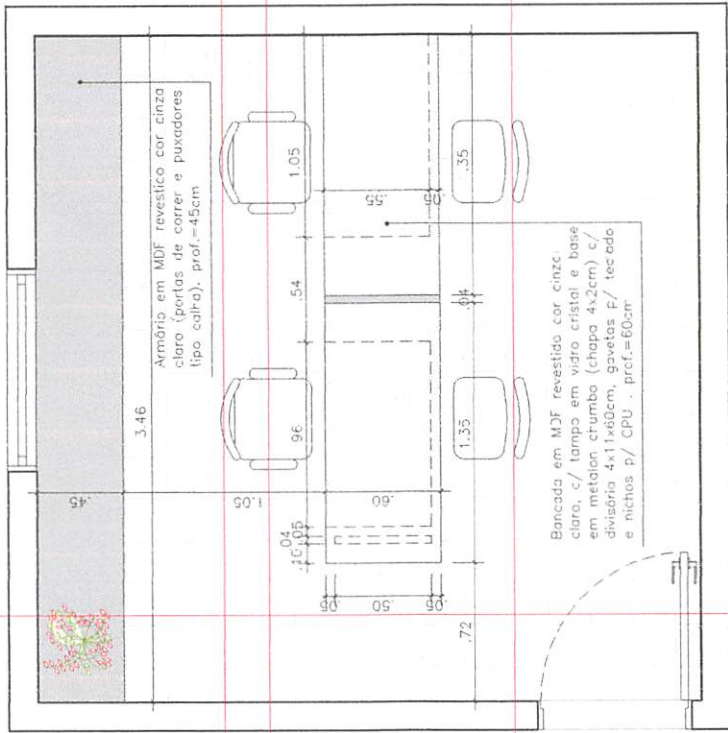

3.46 Armário em MDF revestido cor cinza claro (portas de correr e puxadores tipo caílo), prof.=45cm

Bancada em MDF revestido cor cinza claro, c/ tampo em vidro cristal e base em metalon crumbo (chapa 4x2cm) c/ divisória 4x11x60cm, gavetas F/ teclado e nichos p/ CPU . prof.=60cm


01

04

02

03


Planta Baixa Sala Serviço Social
ESCALA 1/20

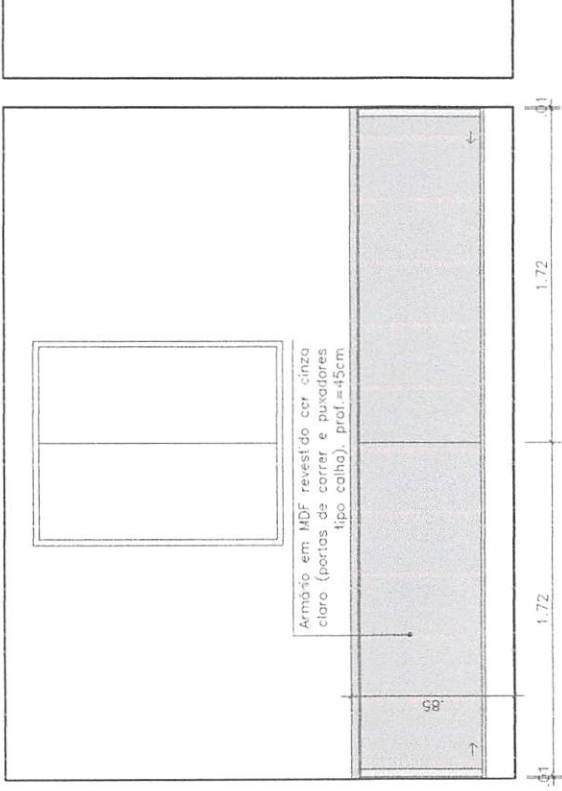


Armário em MDF revestido cor cinza claro (portas de correr e puxadores tipo caílo), prof.=45cm

Elevação 01 Sala Serviço Social
ESCALA 1/20

Lauri Robson de Figueiredo
Engenheiro Civil
CREA/PB 1601071426

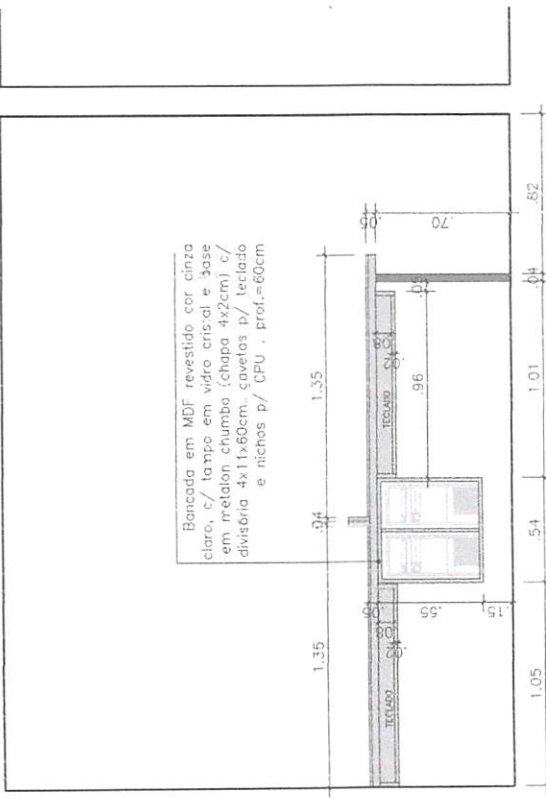


Elevação 04 Sala Serviço Social
ESCALA 1/20

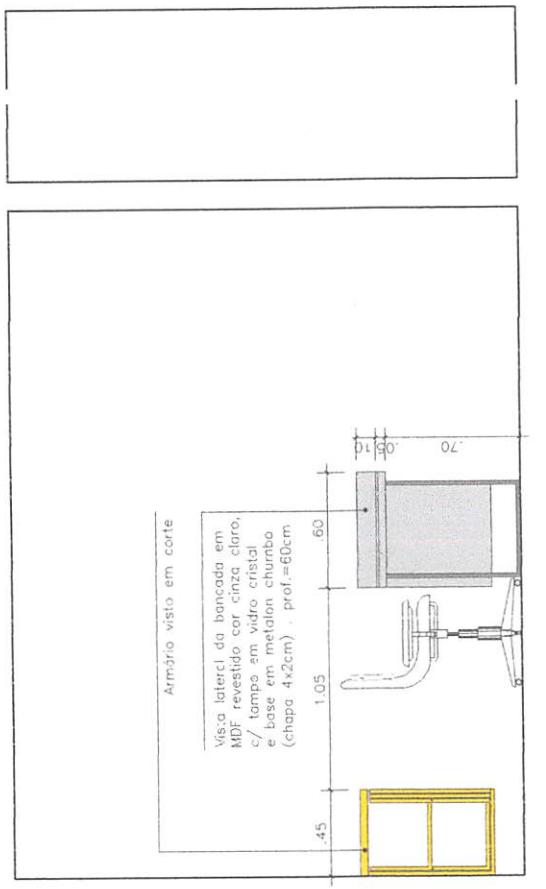


Elevação 03 Sala Serviço Social
ESCALA 1/20

Lauri Robson de Figueiredo
Engenheiro Civil
CREA/PB 01071426

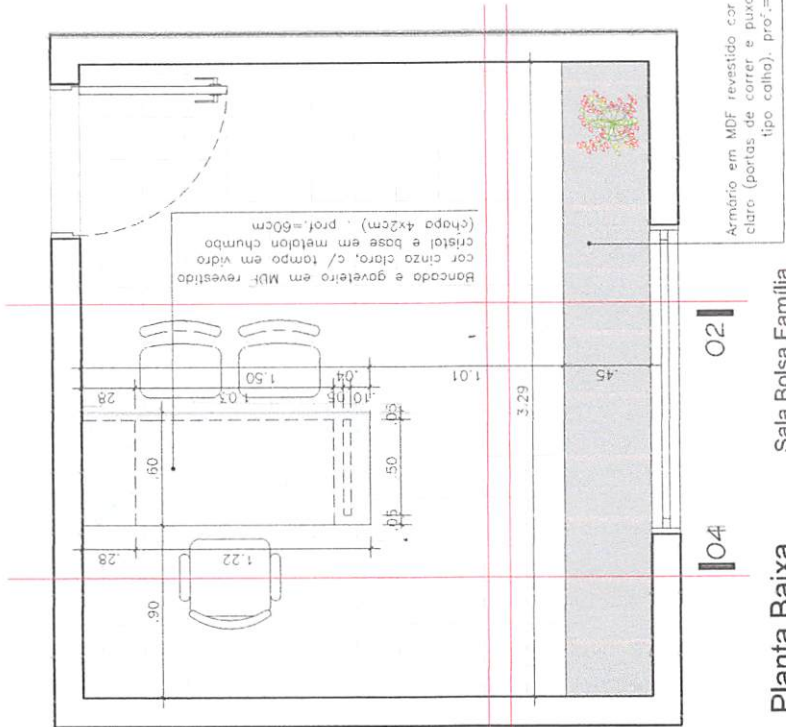


02

Planta Baixa Sala Bolsa Família
ESCALA 1/20

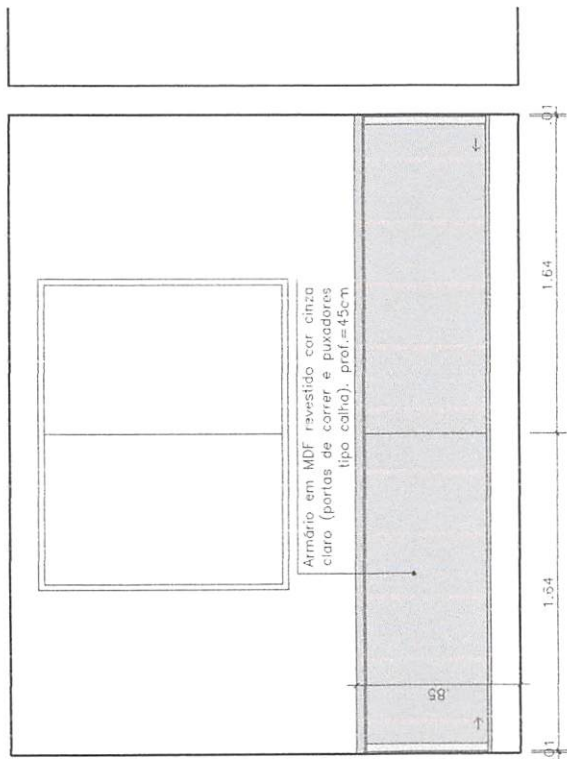

Elevação 01 Sala Bolsa Família
ESCALA 1/20


Lauri Robson de Figueiredo
Engenheiro Civil
CREA/RN 1601071426

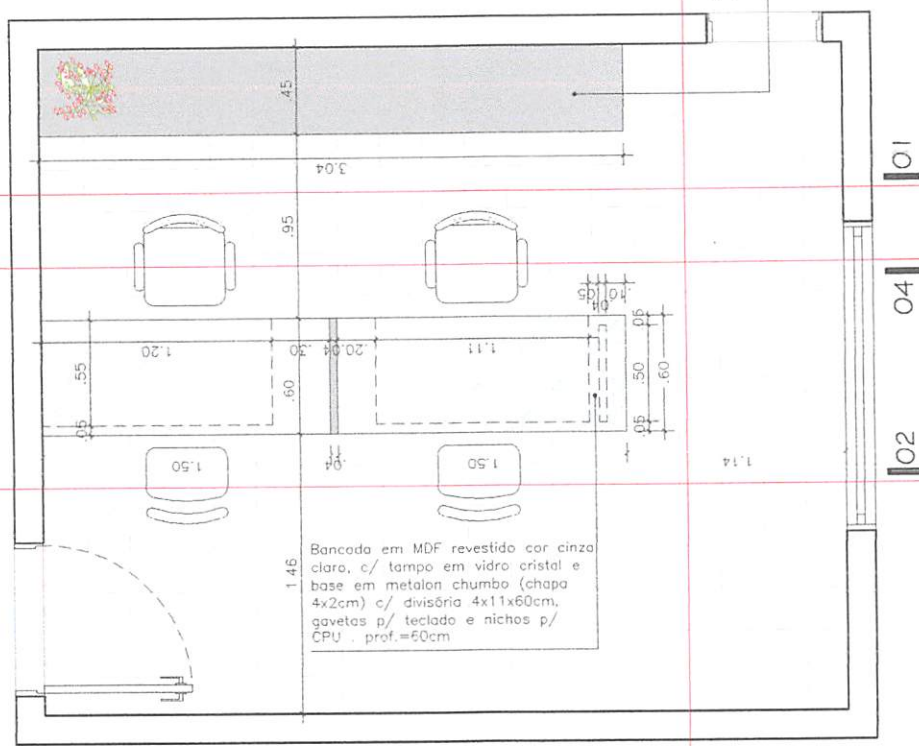

1.46 Bancada em MDF revestido cor cinza claro, c/ tampo em vidro cristal e base em metalon chumbo (chapa 4x2cm) c/ divisória 4x11x60cm, gavetas p/ teclado e nichos p/ CPU . prof.=60cm

02 04 01

Planta Baixa Sala Conselho
ESCALA 1/20

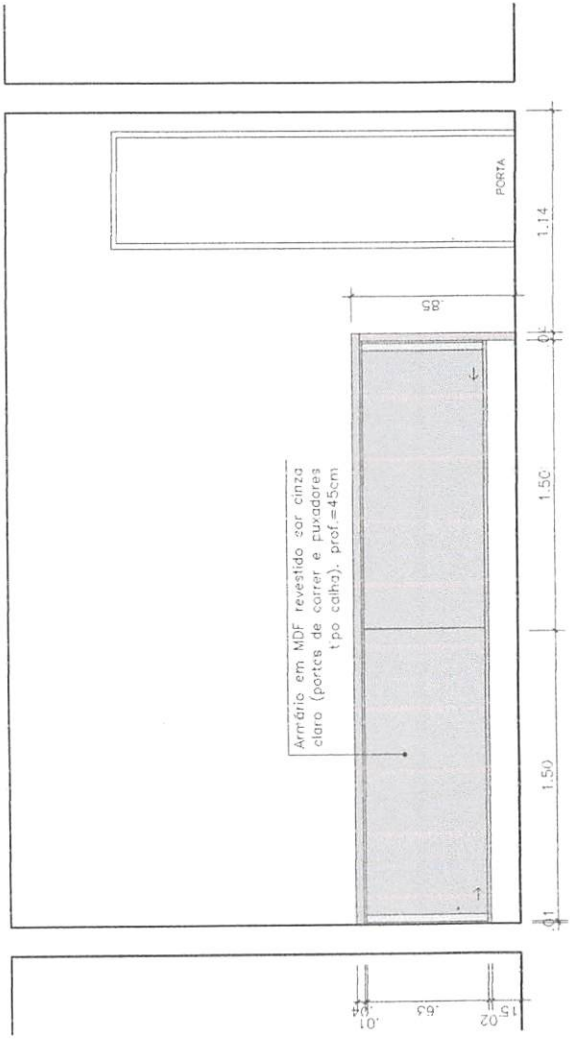


Armário em MDF revestido cor cinza claro (portas de correr e puxadores tipo calha), prof.=45cm

Elevação 01 Sala Conselho
ESCALA 1/20


Armário em MDF revestido cor cinza claro (portas de correr e puxadores tipo calha), prof.=45cm

Auri Robson de Figueiredo
Engenheiro Civil
CREA/PB 1801071426

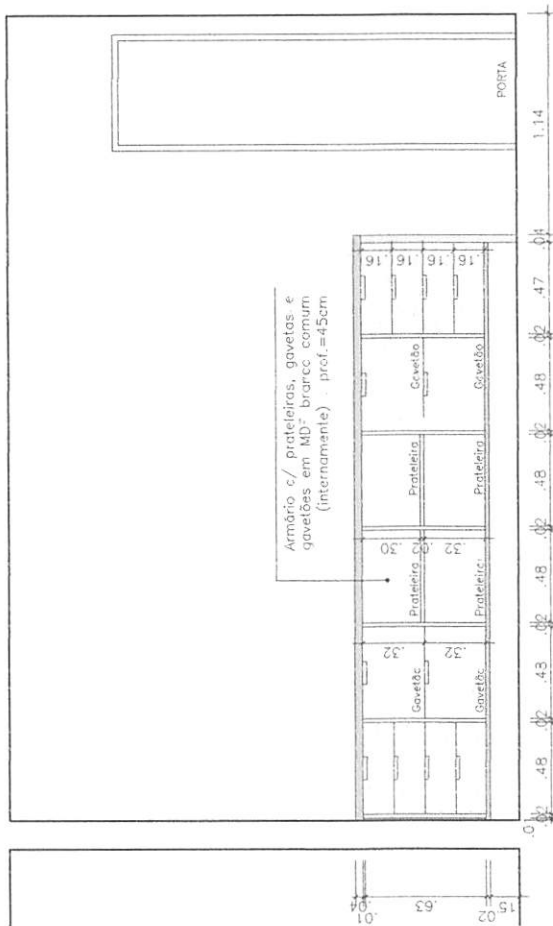

Elevação 01
Interna


Sala Conselho
ESCALA 1/20

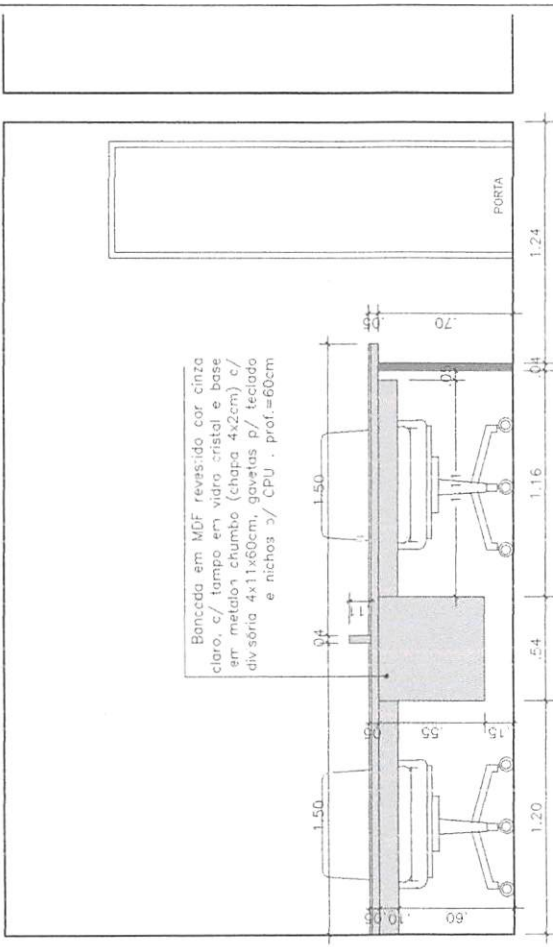

Elevação 02


Sala Conselho
ESCALA 1/20

Lauri Robson de Figueiredo
Engenheiro Civil
CREA/PB 601071426

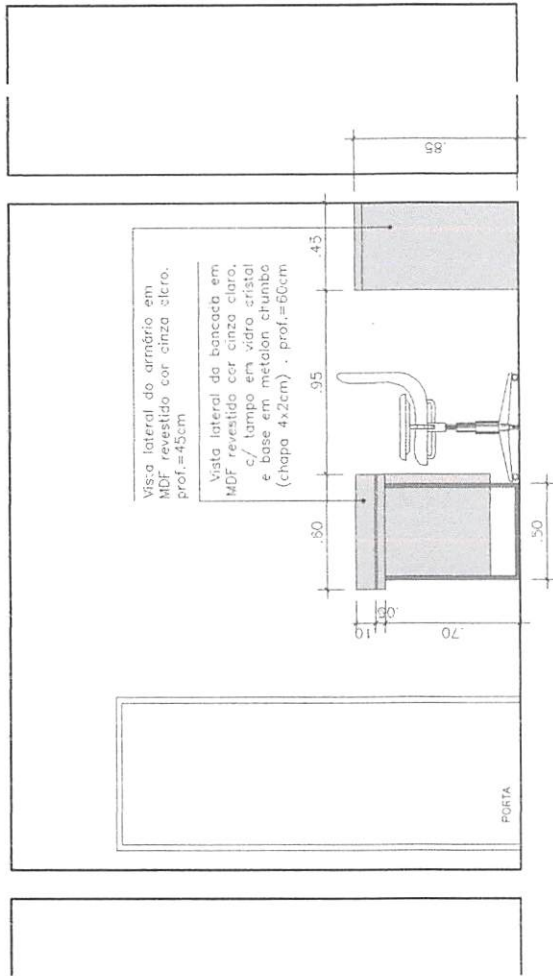

Elevação 03


Sala Conselho
ESCALA 1/20

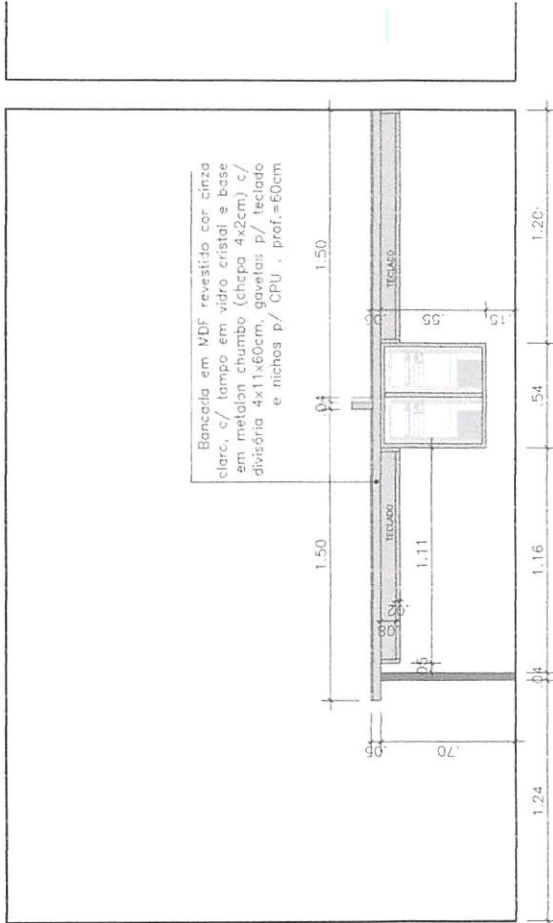

Elevação 04

Sala Conselho
ESCALA 1/20


Lauri Roberto de Figueiredo
Engenheiro Civil
CREA/PE 1601071426

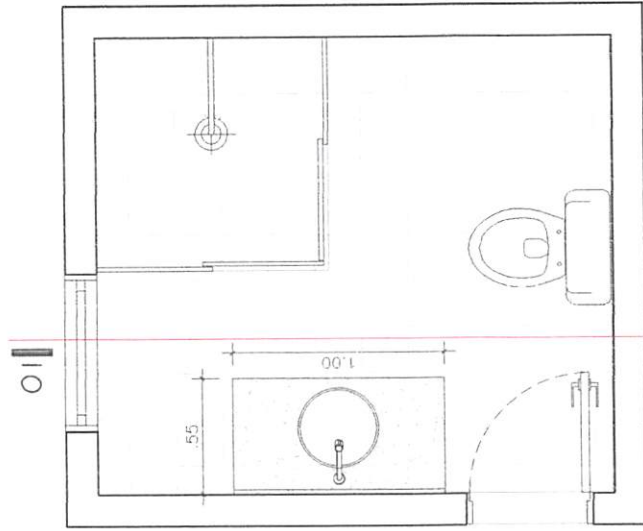

Planta Baixa

WC Sala Apoio

ESCALA 1:20

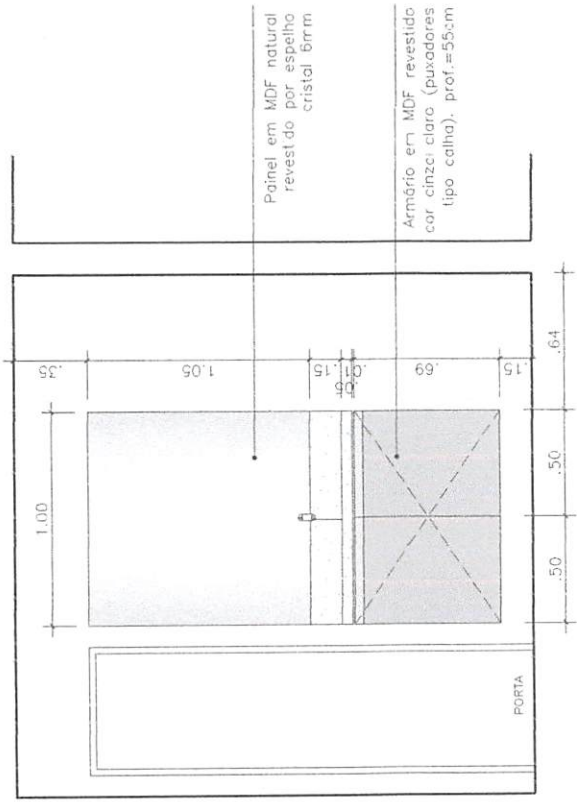

Painel em MDF natural
revestido por espelho
cristal 6mm


Armário em MDF revestido
cor cinza claro (puxadores
tipo calha), prof. = 55cm

Elevação 01

WC Sala Apoio

ESCALA 1:20


Lauri Rolon de Figueiredo
Engenheiro Civil
CREA/RS 501071426

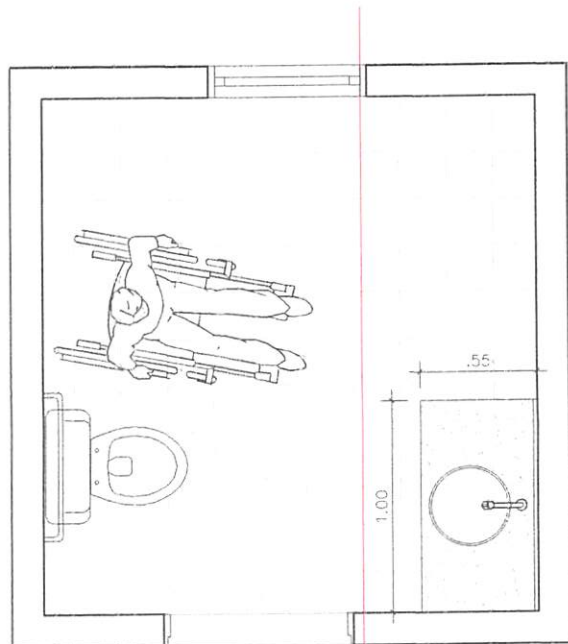

Planta Baixa

01

WC PNE
ESCALA 1/20

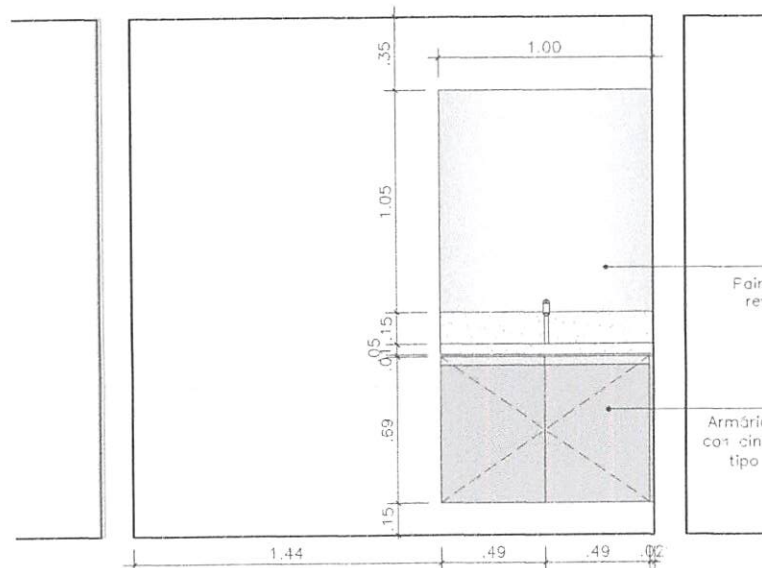


Elevação 01

WC PNE
ESCALA 1/20

Fanel em MDF natural
revestido por espelho
cristal 6mm

Armário em MDF revestido
com cinza claro (puxadores
tipo cocha), prof.=55cm

Lauri Robson de Figueredo
Engenheiro Civil
CREA/PB 1601071426

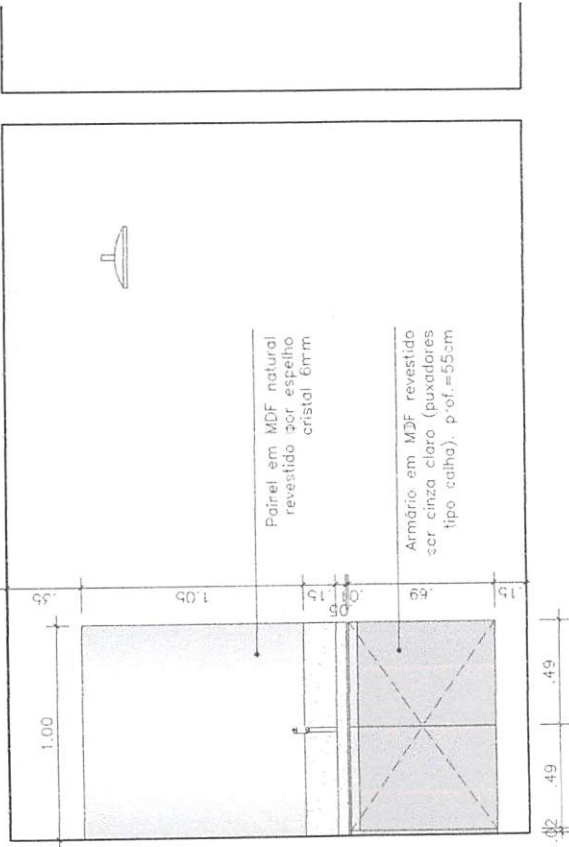


Paínel em MDF natural
revestido por espelho
cristal 6mm

Armário em MDF revestido
por cinza claro (puxadores
tipo catão), p.of.=55cm

Planta Baixa WC Sala Conselho
ESCALA 1:20

Elevação 01 WC Sala Conselho
ESCALA 1:20

Lauri Robson de Figueiredo
Engenheiro Civil
CREA/RB 1601071426

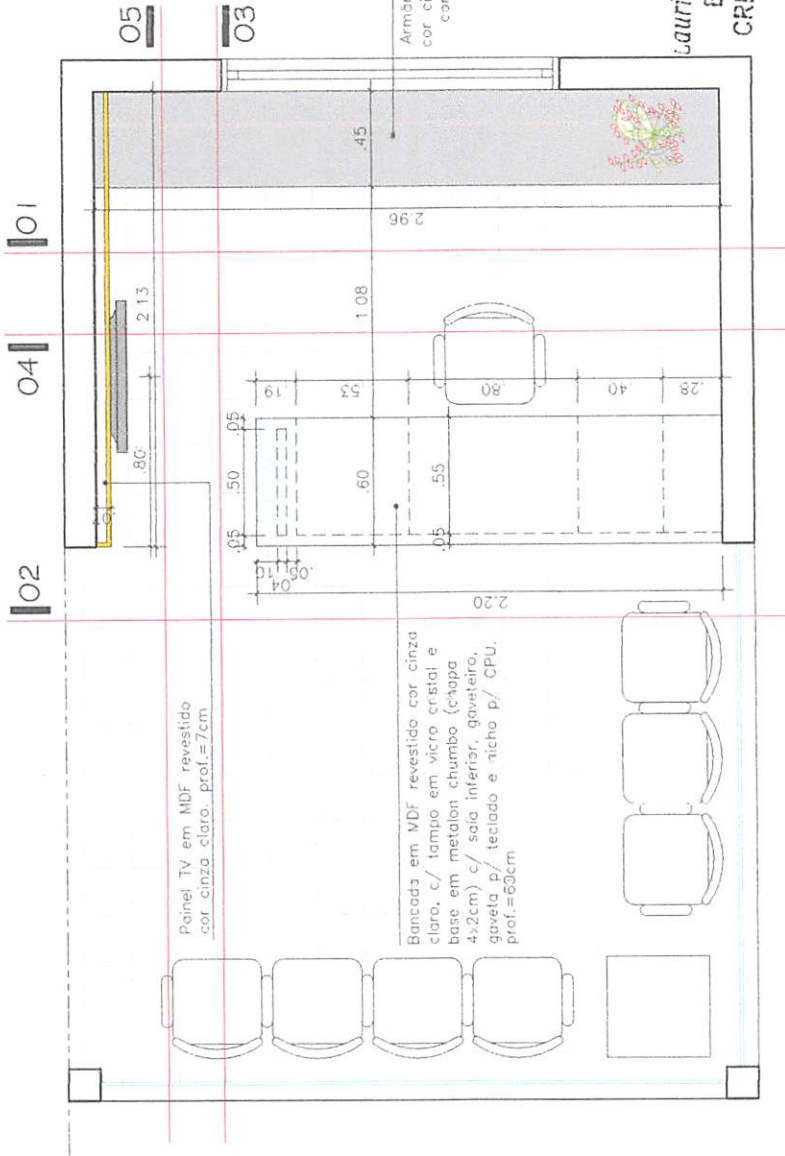


Painel TV em MDF revestido cor cinza claro. prof.=7cm

Bancada em MDF revestido cor cinza claro, c/ tampo em vidro cristal e base em metalon chumbo (chapa 4x2cm) c/ sola inferior, gaveteiro, gaveta p/ teclado e nicho p/ CPU. prof.=60cm

Armário em MDF revestido cor cinza claro (portas de correr e puxadores tipo calha). prof.=45cm


Lauri Robson De Figueiredo
 Engenheiro Civil
 CREA/RN 601071426

Planta Baixa Recepção
 ESCALA 1:20

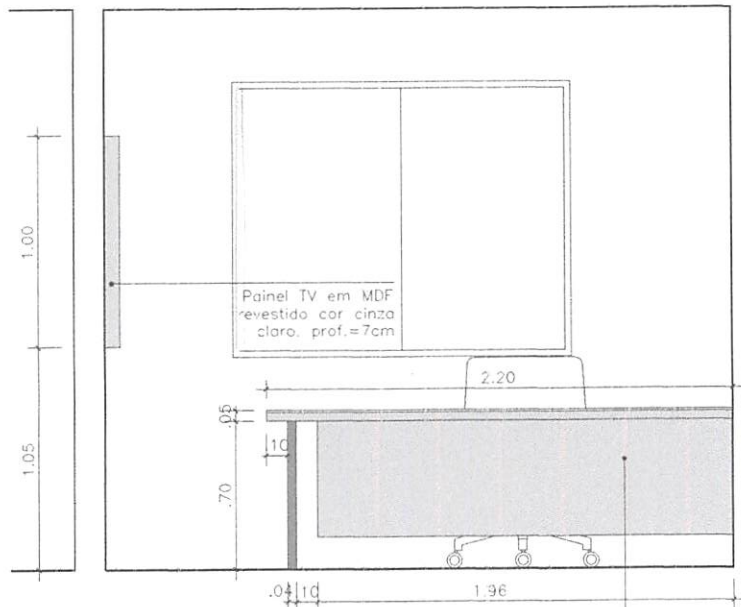

Bancada em MDF revestido cor cinza claro, c/ tampo em vidro cristal e base em metalon chumbo (chapa 4x2cm) c/ saia inferior, gaveteiro, gaveta p/ teclado e nicho p/ CPU prof.=60cm


Elevação 02 Recepção
ESCALA 1/20

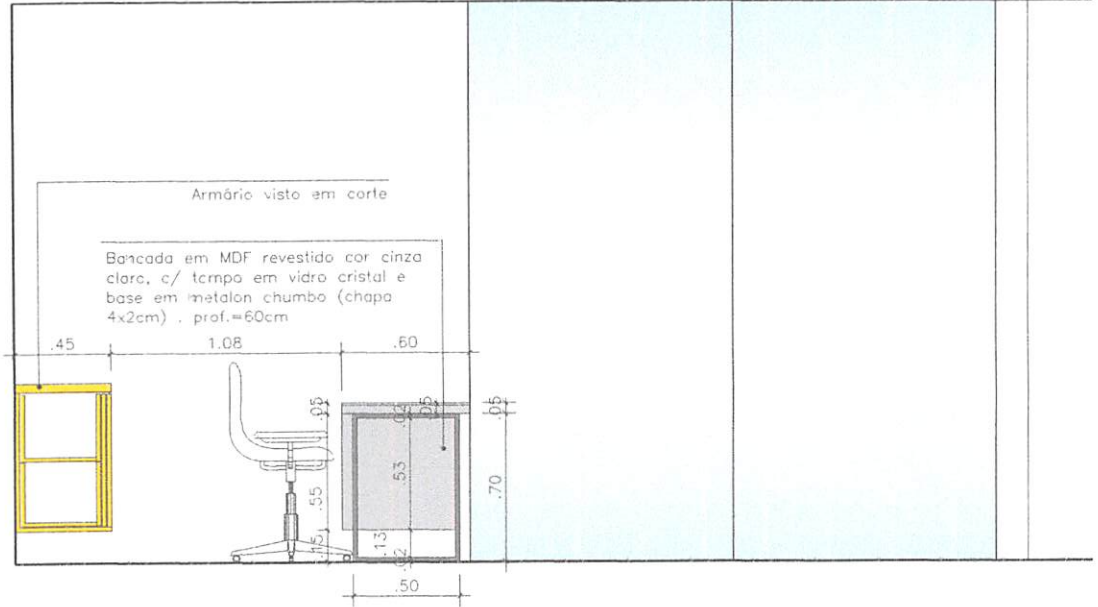

Armário visto em corte
Bancada em MDF revestido cor cinza claro, c/ tampo em vidro cristal e base em metalon chumbo (chapa 4x2cm) . prof.=60cm

Elevação 03 Recepção
ESCALA 1/20

Lauri Robson de Figueiredo
Engenheiro Civil
CREA/PE 1601071426

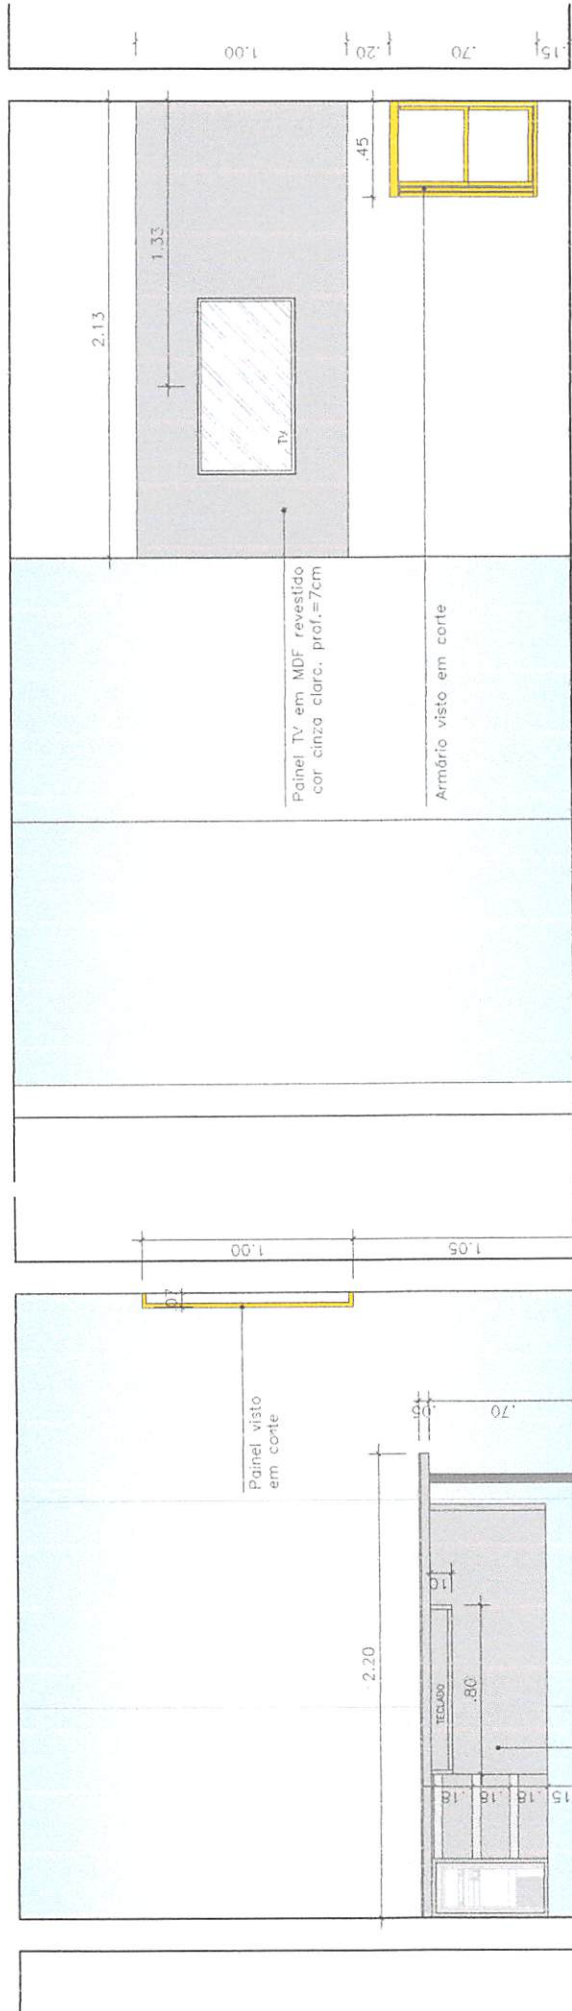

Bancada em MDF revestido cor cinza claro, c/ campo em vidro cristal e base em metalon chumbo (chapa 4x2cm) c/ soia inferior, gaveteiro, gaveta p/ teclado e nicho p/ CPU . prof.=60cm


Elevação 04

Recepção
ESCALA 1/20

Elevação 05


Recepção
ESCALA 1/20

Jair Robson de Figueiredo
Engenheiro Civil
CREA/PB 601071426

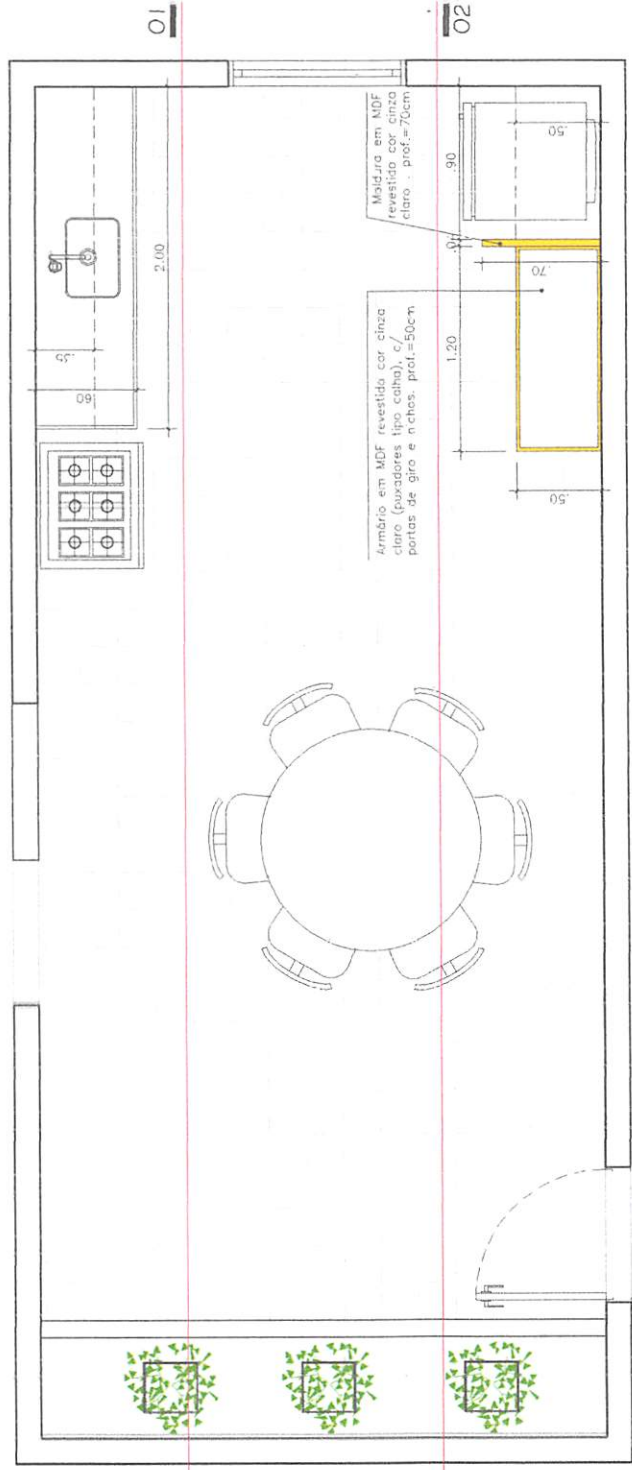

Planta Baixa Copal/Cozinha
 ESCALA 1/20

Lauri Robson de Figueiredo
 Engenheiro Civil
 CREA/PE 1601071426

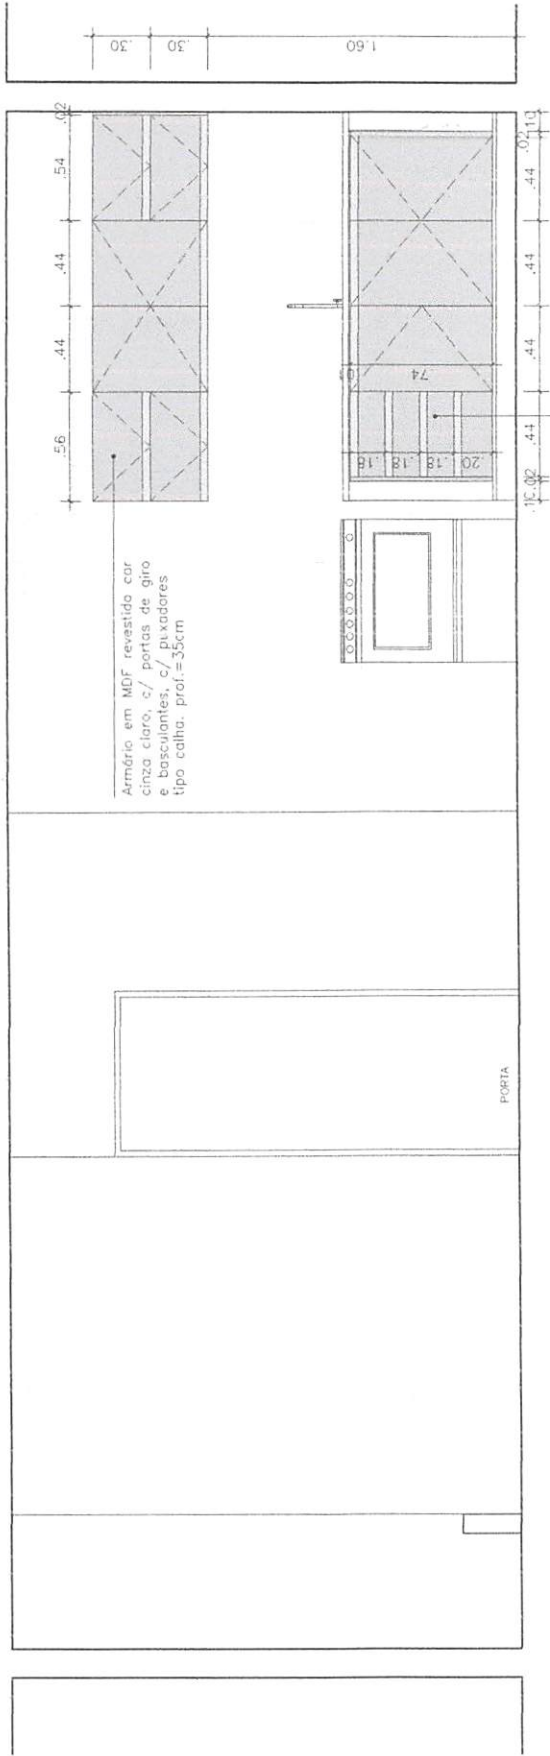


Armário em MDF revestido cor cinza claro, c/ portas de giro e basculantes, c/ puxadores tipo calha, prof.=35cm

Armário em MDF revestido cor cinza claro, c/ portas de giro e gavetas, c/ puxadores tipo calha, prof.=60cm

Elevação 01
Cozinha
ESCALA 1/20

Lauri Robson de Figueiredo
Engenheiro Civil
CRE-SP 1501071426

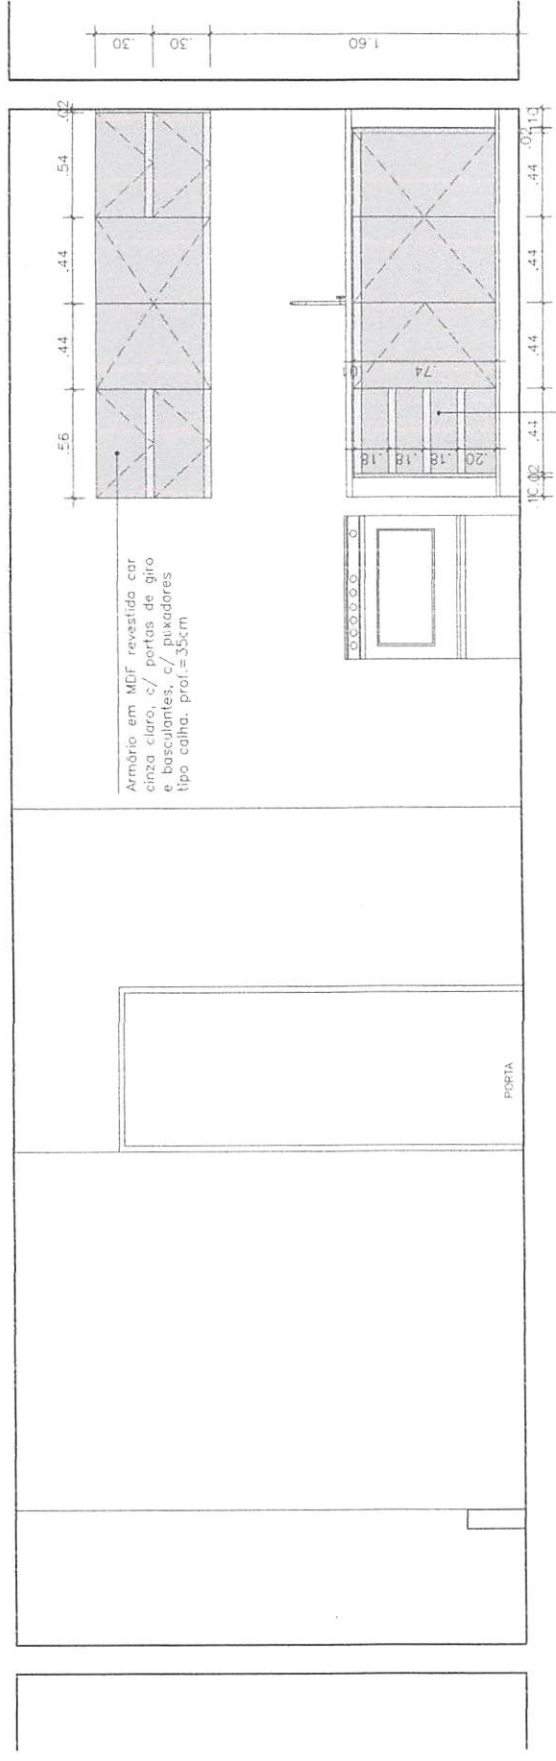


Armário em MDF revestido cor cinza claro, c/ portas de giro e basculantes, c/ puxadores tipo calha, prof.=35cm

Armário em MDF revestido cor cinza claro, c/ portas de giro e gavetas, c/ puxadores tipo calha, prof.=60cm

Cozinha
ESCALA 1/20

Elevação 01


Lauri Roberto de Figueiredo
Engenheiro Civil
CREA/RN 0101071426

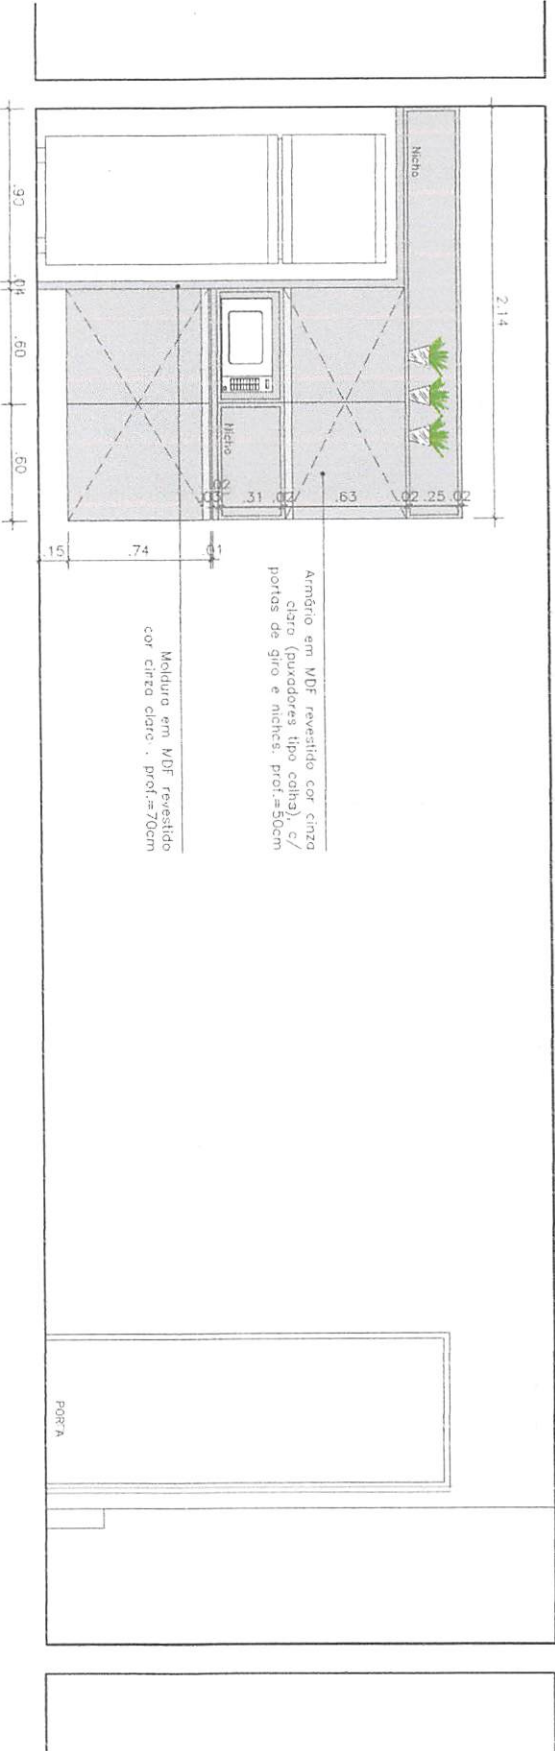

Elevação 02

Cozinha
ESCALA 1/20

Lauri Robson de Figueiredo
Engenheiro Civil
CREA/PE 1601071426

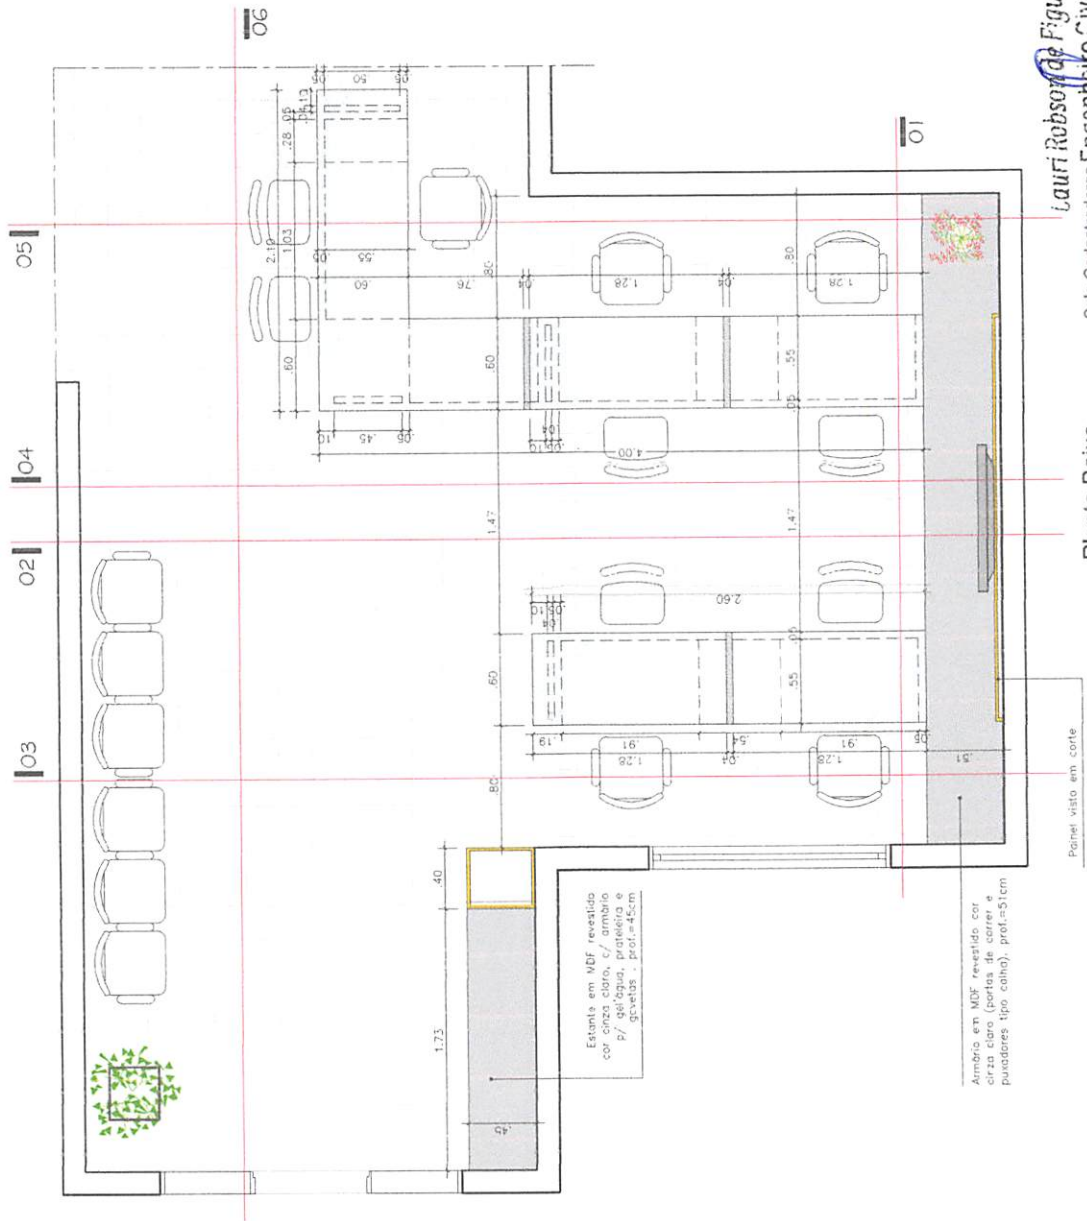

Estante em MDF revestido com cor, C/ taboas P/ gel/bacia, prateleira e gavetas, prof.=45cm


Arco em MDF revestido cor ciriza claro (portas de correr e puxadores tipo caixa), prof.=51cm

Papel visto em corte

Lauri Roberto de Figueiredo
 Engenheiro Civil
 REA/PB 1601071426

Sala Cadastradores

Planta Baixa

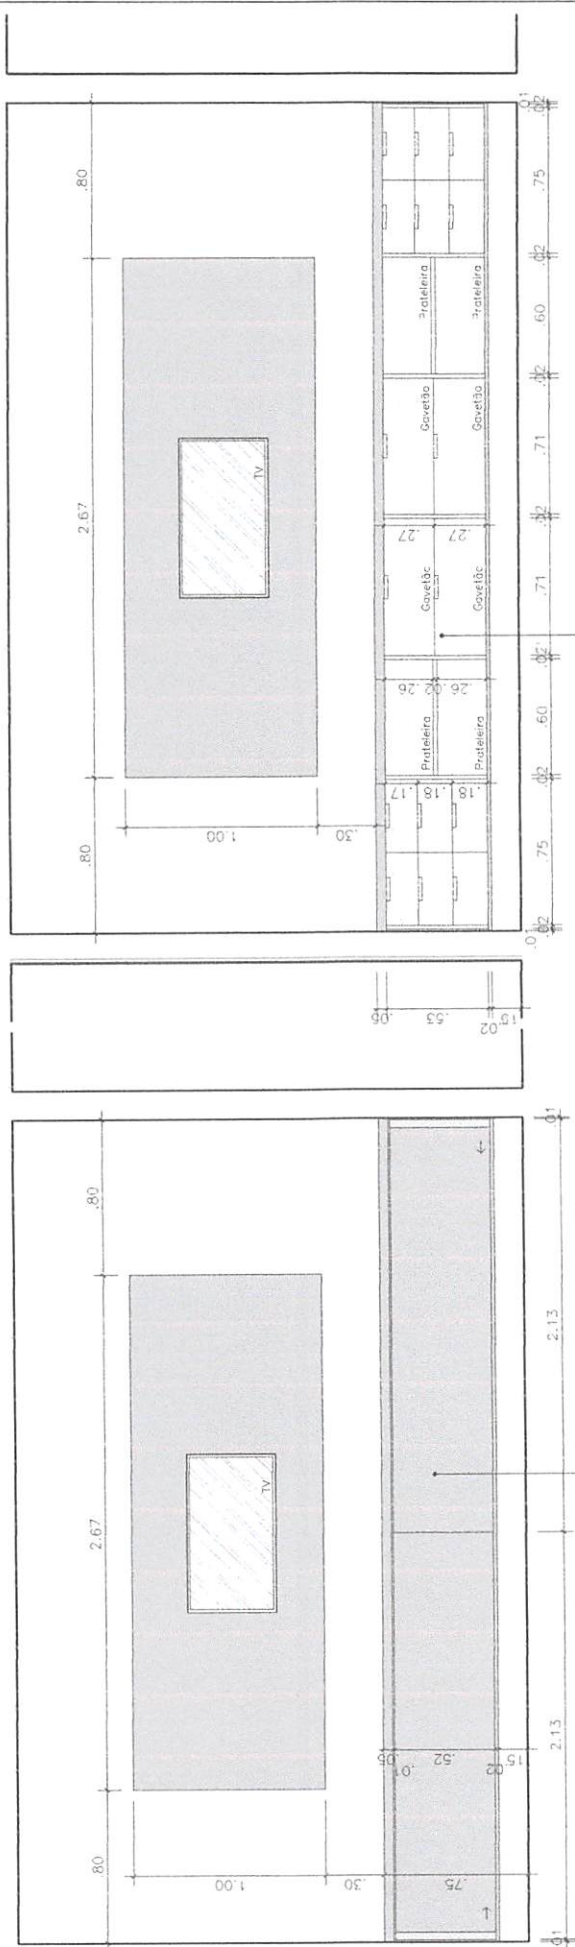


Elevação 01 Sala Cadastradores
 ESCALA 1/20

Armário em MDF revestido cor cinza claro (portas de correr e puxadores tipo calha), prof.=51cm

Elevação 01 Sala Cadastradores
 Interna
 ESCALA 1/20

Armário c/ prateleiras, gavetas e gavetões em MDF branco comum (internamente), . prof.=51cm


Lauri Roberto de Figueiredo
 Engenheiro Civil
 CREA/PB 601071426

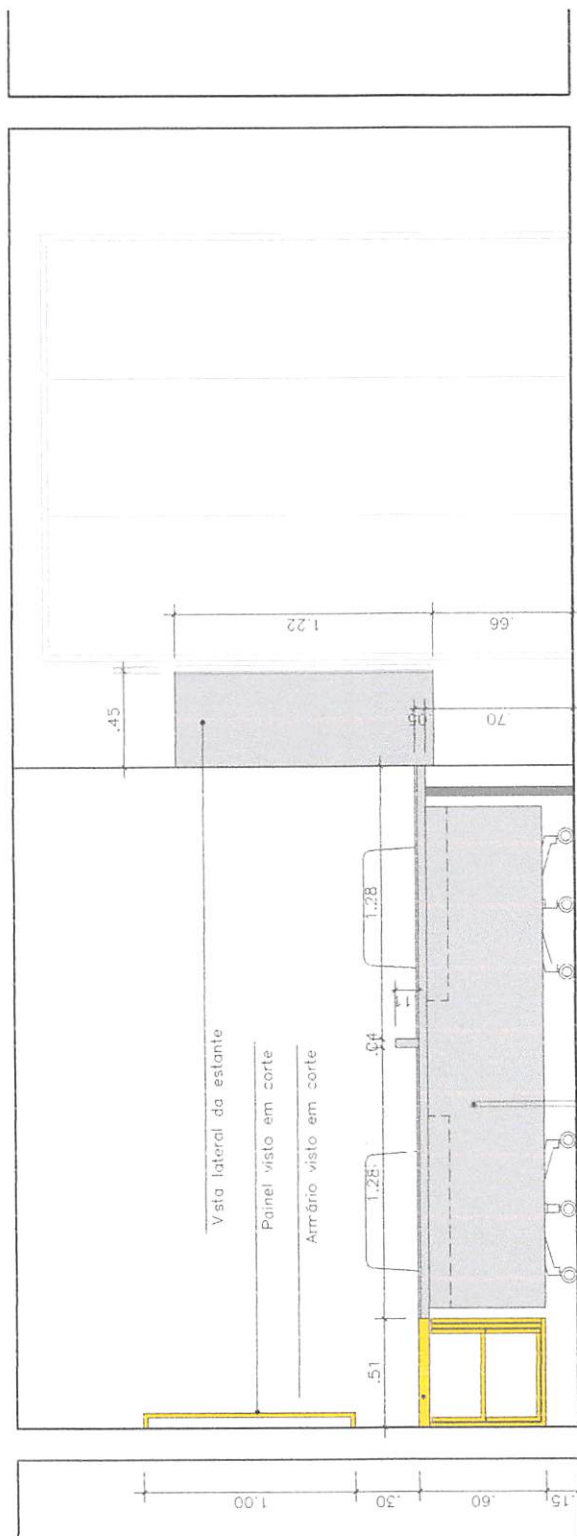

Elevação 02 Sala Cadastradores
 ESCALA 1/20

Bancada em MDF revestido cor cinza claro, c/ tampo em vidro cristal e base em metalon chumbo (chapa 4x2cm) c/ divisória superior, saída inferior, gaveta p/ teclado e nicho p/ CPU, prof.=60cm

Lauri Robson de Figueiredo
 Engenheiro Civil
 CREA 250.007-1/06

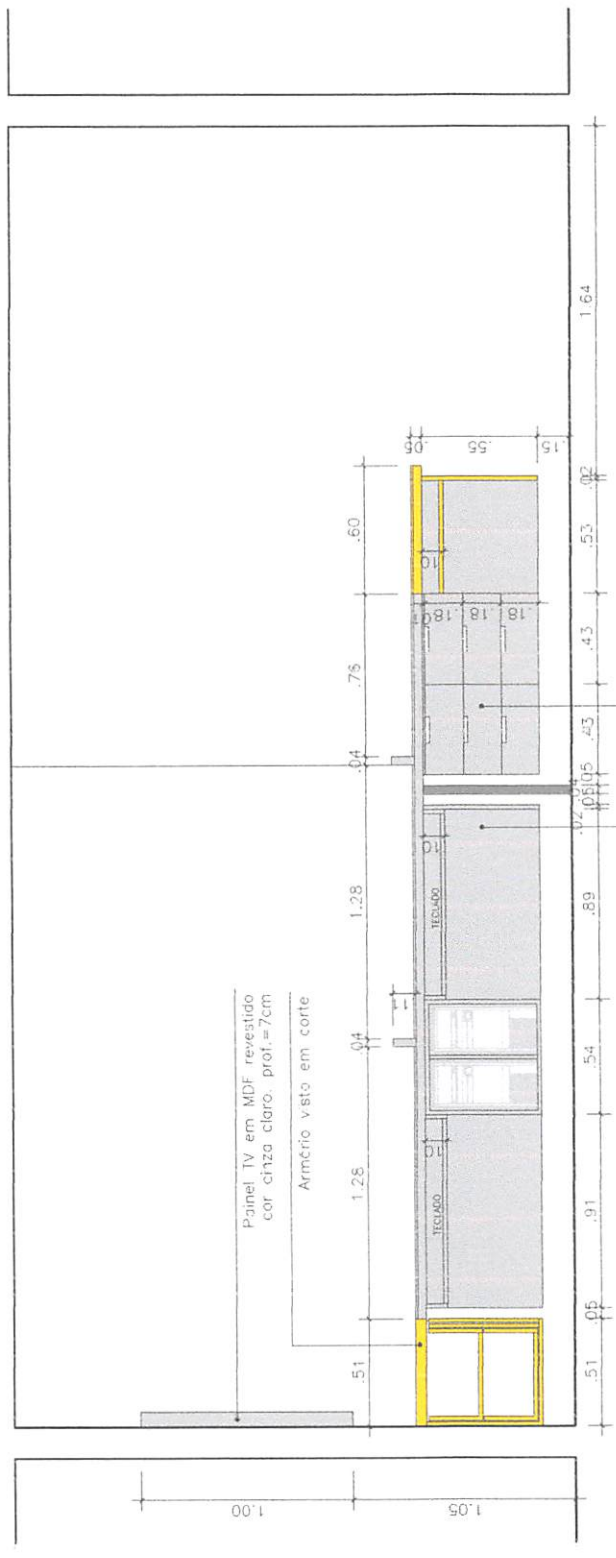


Elevação 05

Sala Cadastradores
 ESCALA 1/20

Bancada em MDF revestido cor cinza claro, c/ tampo em vidro cristal e base em metalon chumbo (chapa 4x2cm), c/ divisória superior, saia inferior, gaveteiro, gaveta p/ teclado e nicho p/ CPU . prof.=60cm

Bancada em MDF revestido cor cinza claro, c/ tampo em vidro cristal e base em metalon chumbo (chapa 4x2cm), c/ divisória superior, saia inferior, gaveteiro, gaveta p/ teclado e nicho p/ CPU . prof.=60cm

Robson de Figueiredo
 Engenheiro Civil
 CREA/RB 1601071426

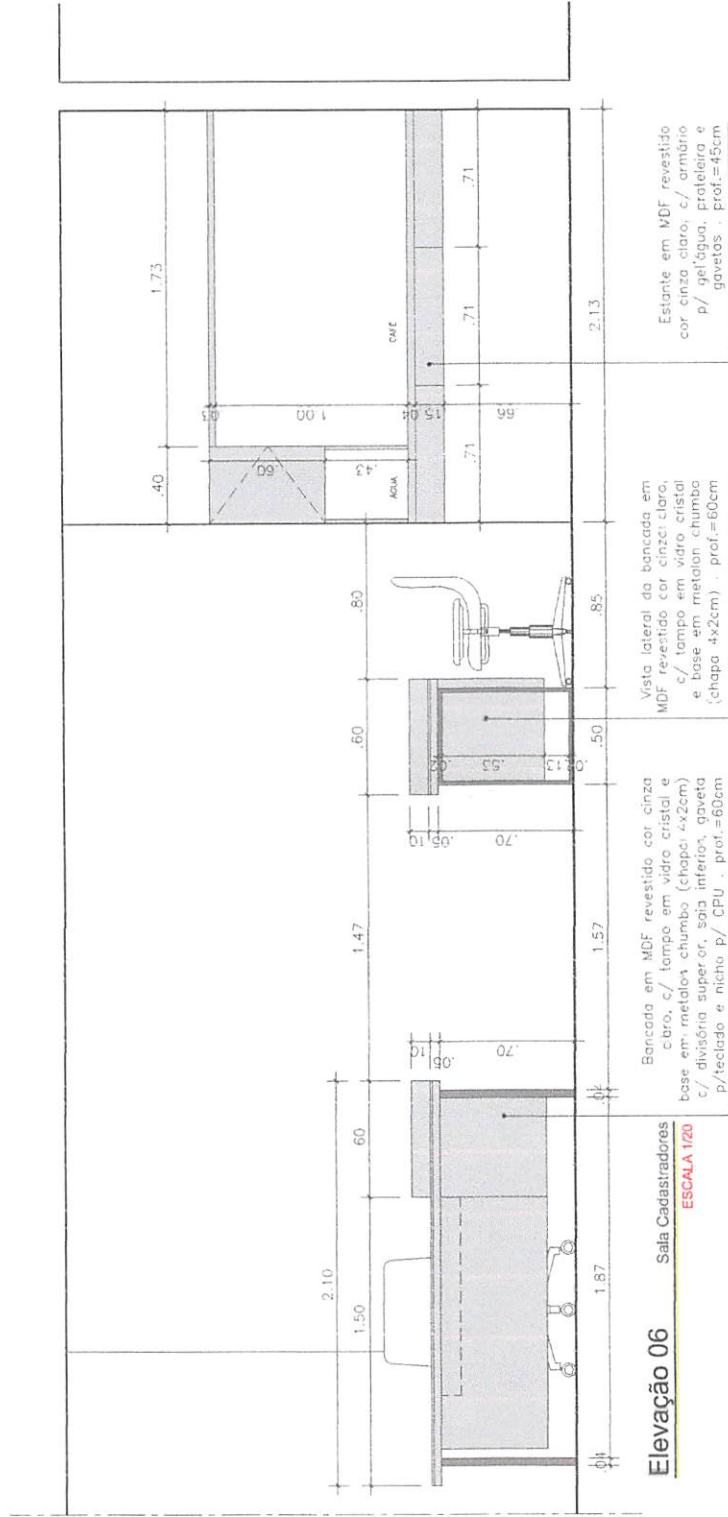

Luiz Robson da Figueiredo
 Engenheiro Civil
 CREA/PB 160/071426