

Eduardo Costa


a r q u i t e t o e u r b a n i s t a

CAU: A 181514 - 8




Rua Barão do Rio Branco, N 1.326-C, - Catolé do Rocha/PB
Telefone: (83) 99600-6232



PLANTA BAIXA - Auditório Catarina
ESCALA: 1/50

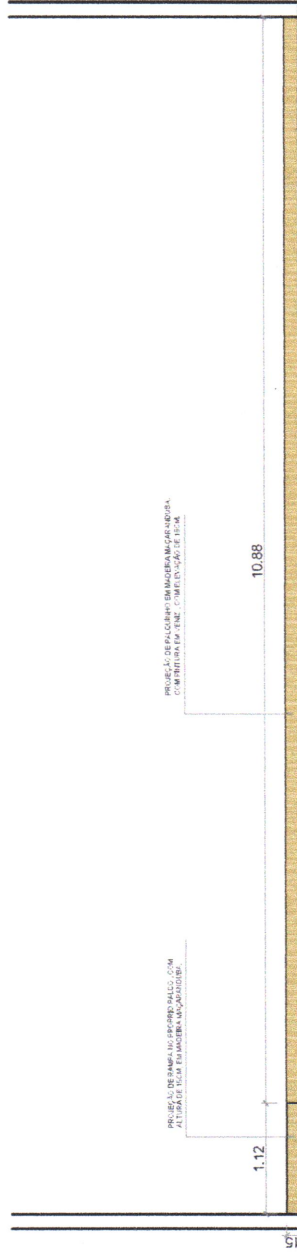

VISTA FRONTAL PALCO - Auditório Catarina
ESCALA: 1/50

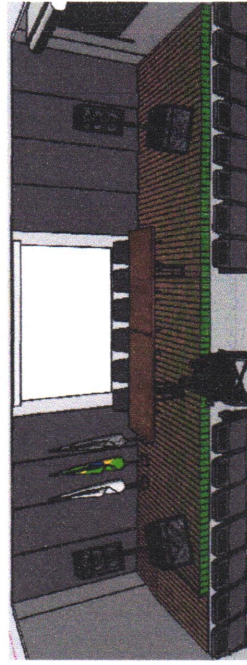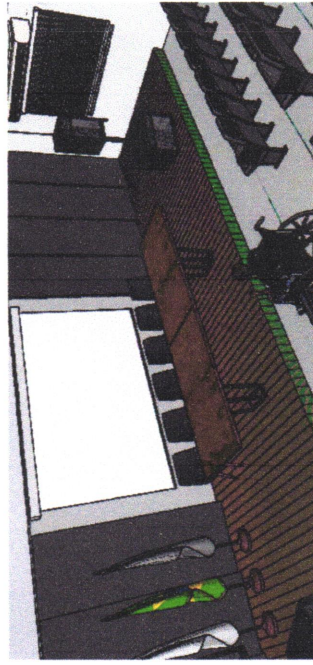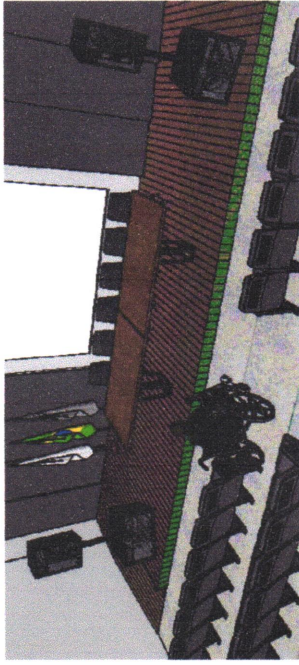

Eduardo Costa Cardoso
Arquiteto e Urbanista
CAU: A 181514-8


Eduardo Costa
arquiteto e urbanista

CAU: A 181514-8
Rua Barão do Rio Branco, N. 1.326-C, - Catolé do Rocha/PB
Telefone: (83) 99600-6232

CLIENTE:	Prefeitura de Catolé do Rocha	CONTEÚDO:	Detalhamento de Palco	ESCALA:	1 / 50
PROJETO:	Projeto de Móveis	ENDEREÇO:	Católé do Rocha - Centro	DATA:	Junho/2024

01 / 44

É proibido, na forma da Lei nº 5968 Art. 184 do Código Civil Penal, a reprodução total ou parcial desse desenho, como também sua comunicação a terceiros, sem prévia autorização do autor.

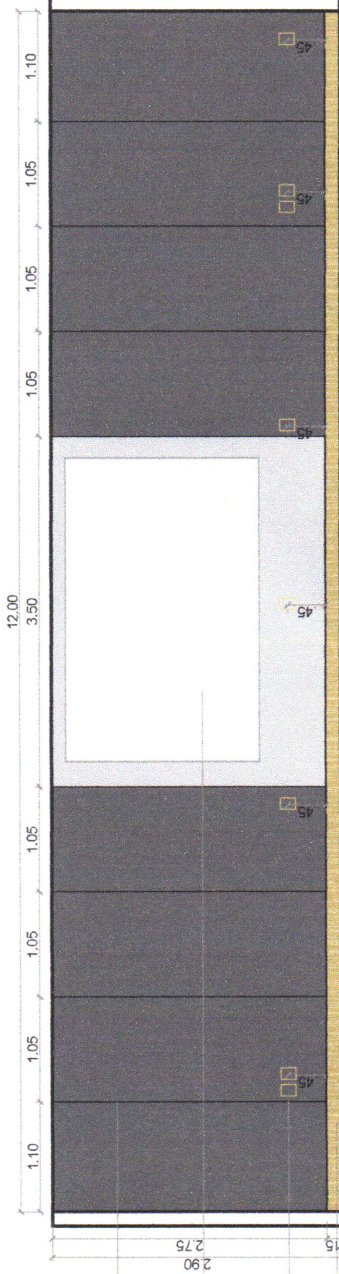


DETALHE DE PAINEL COM PNEUS EM ANCHO SUFICIENTE PARA APOIAR O PAINEL E O PAINEL DO PAINEL ELETROFONE.

PAINEL DE FUNDO COM PNEUS EM ANCHO SUFICIENTE PARA APOIAR O PAINEL E O PAINEL DO PAINEL ELETROFONE. ACESSO DE INGRESSO DE TELA.

DETALHE DE PAINEL COM PNEUS EM ANCHO SUFICIENTE PARA APOIAR O PAINEL E O PAINEL DO PAINEL ELETROFONE. ACESSO DE INGRESSO DE TELA.

PAINEL QUE SE APOIA NA PLATAFORMA COM PNEUS EM ANCHO SUFICIENTE PARA APOIAR O PAINEL E O PAINEL DO PAINEL ELETROFONE.

CORTE AA- Auditório
ESCALA, 1/50

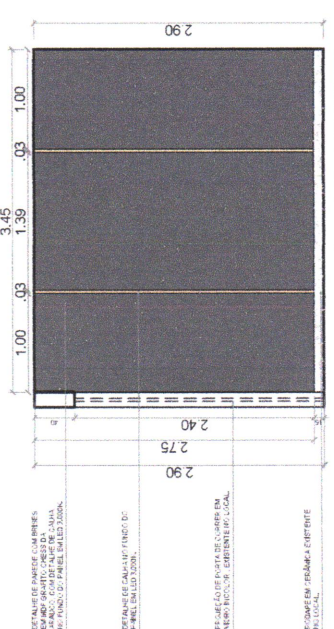


DETALHE DE PAINEL COM PNEUS EM ANCHO SUFICIENTE PARA APOIAR O PAINEL E O PAINEL DO PAINEL ELETROFONE.

PAINEL DE FUNDO COM PNEUS EM ANCHO SUFICIENTE PARA APOIAR O PAINEL E O PAINEL DO PAINEL ELETROFONE.

DETALHE DE PAINEL COM PNEUS EM ANCHO SUFICIENTE PARA APOIAR O PAINEL E O PAINEL DO PAINEL ELETROFONE.

FORMA EM TUBO COM PNEUS EM ANCHO SUFICIENTE PARA APOIAR O PAINEL E O PAINEL DO PAINEL ELETROFONE.

CORTE BB- Auditório
ESCALA, 1/50

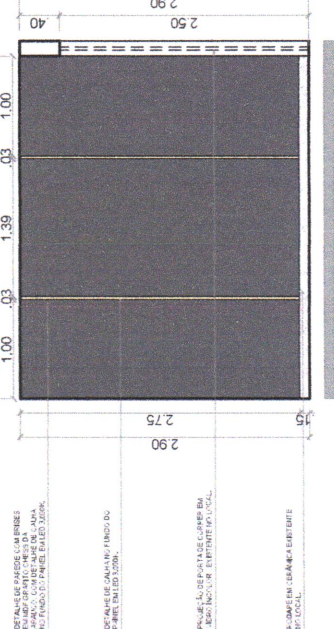

DETALHE DE PAINEL COM PNEUS EM ANCHO SUFICIENTE PARA APOIAR O PAINEL E O PAINEL DO PAINEL ELETROFONE.


PAINEL DE FUNDO COM PNEUS EM ANCHO SUFICIENTE PARA APOIAR O PAINEL E O PAINEL DO PAINEL ELETROFONE.

DETALHE DE PAINEL COM PNEUS EM ANCHO SUFICIENTE PARA APOIAR O PAINEL E O PAINEL DO PAINEL ELETROFONE.


FORMA EM TUBO COM PNEUS EM ANCHO SUFICIENTE PARA APOIAR O PAINEL E O PAINEL DO PAINEL ELETROFONE.

CORTE CC- Auditório
ESCALA, 1/50


VISTA DE PERSPECTIVA DO PROJETO

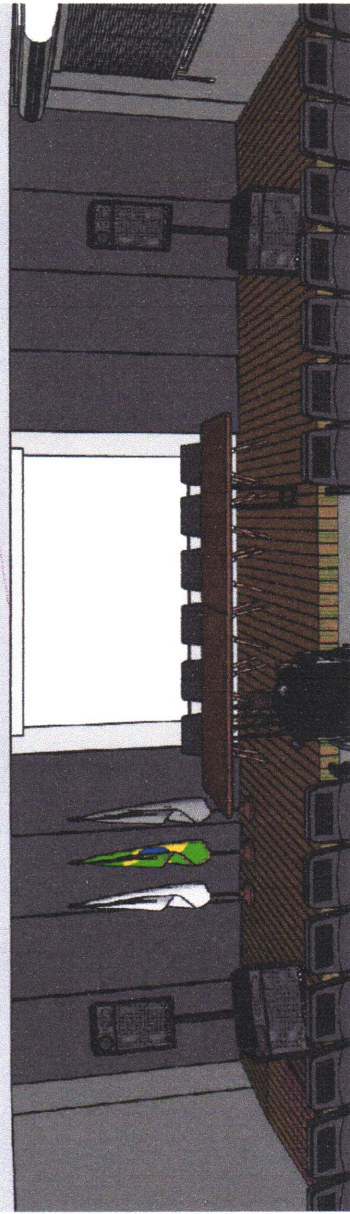

VISTA DE PERSPECTIVA DO PROJETO

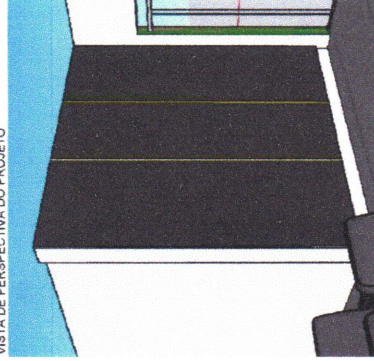

VISTA DE PERSPECTIVA DO PROJETO

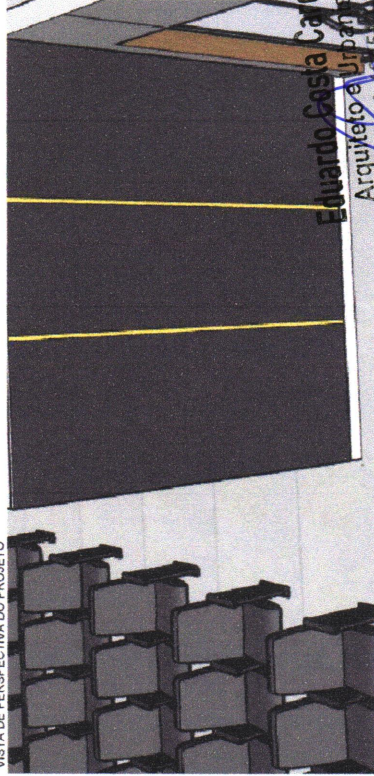

Eduardo Costa Cardoso
Arquiteto e Urbanista
CAU: A 181514-8

Eduardo Costa
arquiteto e urbanista
CAU: A 181514 - 8
Rua Barão do Rio Branco, N 1.326-C, - Catolé do Rocha/PB
Telefone: (83) 99600-6232


CLIENTE: Prefeitura de Catolé do Rocha - PB.
PROJETO: Projeto de Reforma

CONTEÚDO: Cortes - Painel Auditório
ENDEREÇO: Catolé do Rocha - Centro

ESCALA: 1 / 50
DATA: Junho/2024

03 / 44


É proibido, na forma da Lei n° 5968 Art. 184 do Código Civil Penal, a reprodução total ou parcial desse desenho, como também sua comunicação a terceiros, sem prévia autorização do autor.

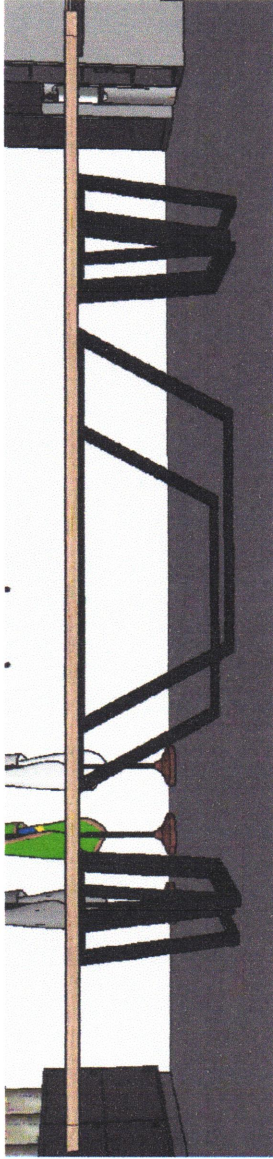


Perspectiva 3D
SEM ESCALA




Perspectiva 3D
SEM ESCALA

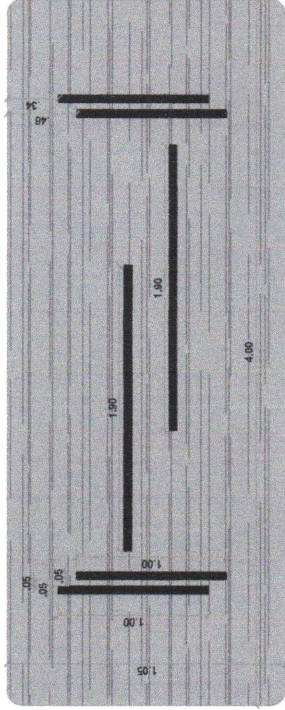


Vista de Cima - Base da Mesa
ESCALA: 1/25

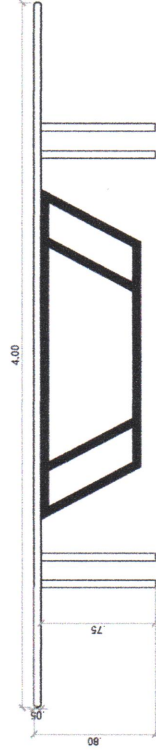



Vista Frontal - Base da Mesa
ESCALA: 1/25

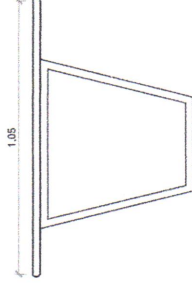

Vista Lateral - Base da Mesa
ESCALA: 1/25

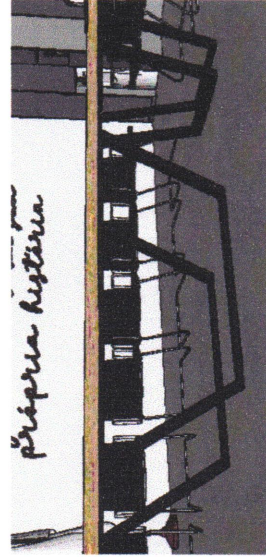

Perspectiva 3D
SEM ESCALA

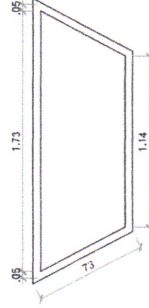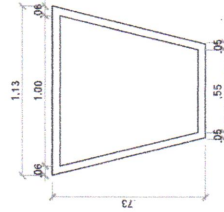

Eduardo Costa Cardoso
OBR. PRODUÇÃO DE OBJETOS DE ARQUITETURA
Arquiteto e Urbanista
CAU: A 181514-8

Eduardo Costa
arquiteto urbanista

CAU: A 181514-8
Rua Barão do Rio Branco, N 1.326-C, -Catolé do Rocha/PB
Telefone: (83) 99600-6232


CLIENTE: Prefeitura de Catolé do Rocha - PB
PROJETO: Projeto de Interiores

CONTEÚDO: Base de Mesa - Auditório
ENDEREÇO: Catolé do Rocha - PB - Centro

ESCALA: 1 / 25
DATA: Junho/2024



Perspectiva 3D
SEM ESCALA

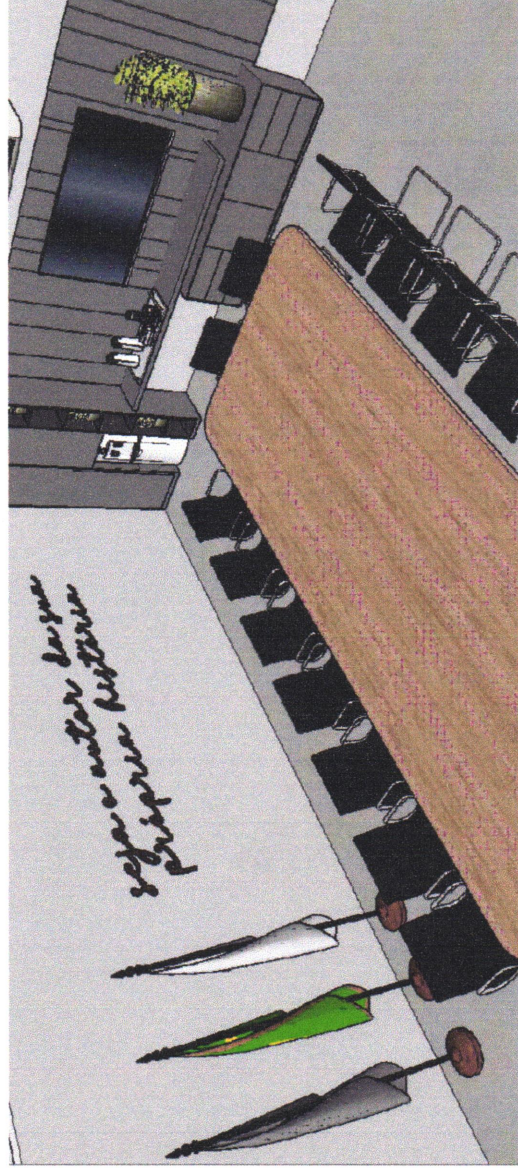

Perspectiva 3D
SEM ESCALA


Eduardo Costa Cardoso
Arquiteto e Urbanista
CAU: A 181514-8

Eduardo Costa
Arquiteto e Urbanista
C.A.U: A 181514 - 8
Rua Barão do Rio Branco, N.º 1.326-C, - Catolé do Rocha/PB
Telefone: (83) 99600-6232


CLIENTE:	Prefeitura de Catolé do Rocha - PB	CONTEÚDO:	Perspectivas 3D - Sala dos Professores/Reunião	ESCALA:	1 / 25
PROJETO:	Projeto de Interiores	ENDEREÇO:	Catolé do Rocha - PB - Centro	DATA:	Junho/2024

05 / 44

É proibido, na forma da Lei n.º 5968 Art. 184 do Código Civil Penal, a reprodução total ou parcial desse desenho, como também sua comunicação a terceiros, sem prévia autorização do autor.

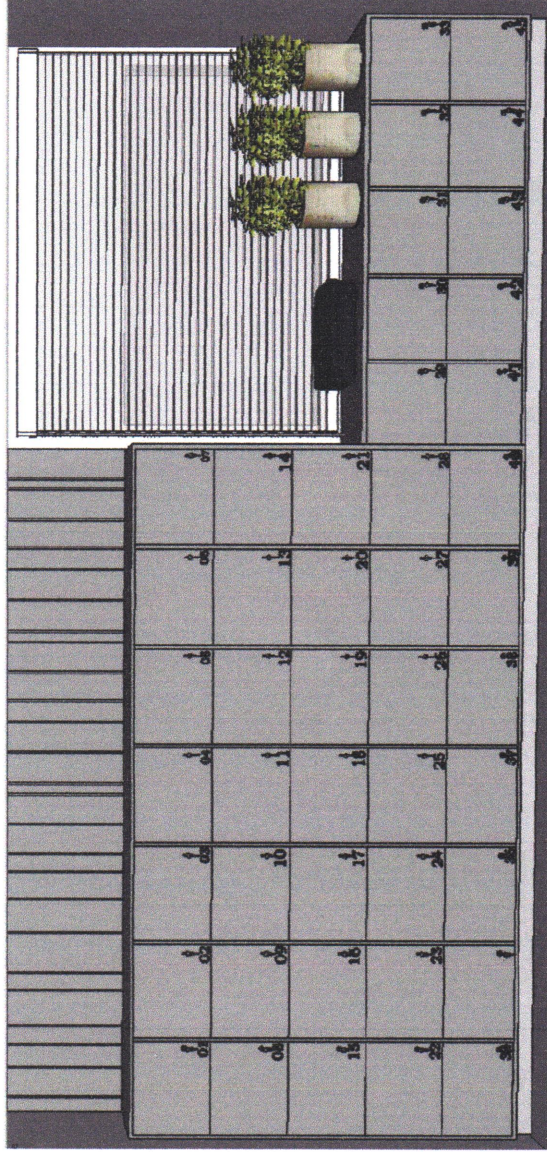

Perspectiva 3D
SEM ESCALA

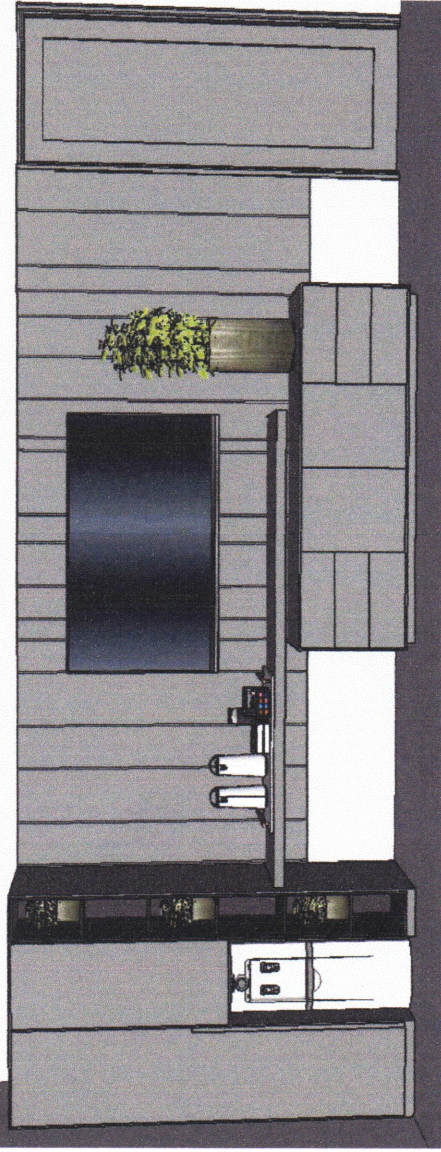

Perspectiva 3D
SEM ESCALA


Eduardo Costa Cardoso
Arquiteto e Urbanista
CAU: A181514-8

Eduardo Costa
Arquiteto e Urbanista
CAU: A 181514 - 8
Rua Barão do Rio Branco, N 1.325-C, - Catolé do Rocha/PB
Telefone: (83) 99600-6232

CLIENTE:	Prefeitura de Catolé do Rocha - PB	CONTEÚDO:	Perspectivas 3D - Sala dos Professores/Reunião	ESCALA:	1 / 25
PROJETO:	Projeto de Interiores	ENDEREÇO:	Católé do Rocha - PB - Centro	DATA:	Junho/2024

06 / 44

É proibido, na forma da Lei nº 5968 Art. 184 do Código Civil Penal, a reprodução total ou parcial desse desenho, como também sua comunicação a terceiros, sem prévia autorização do autor.

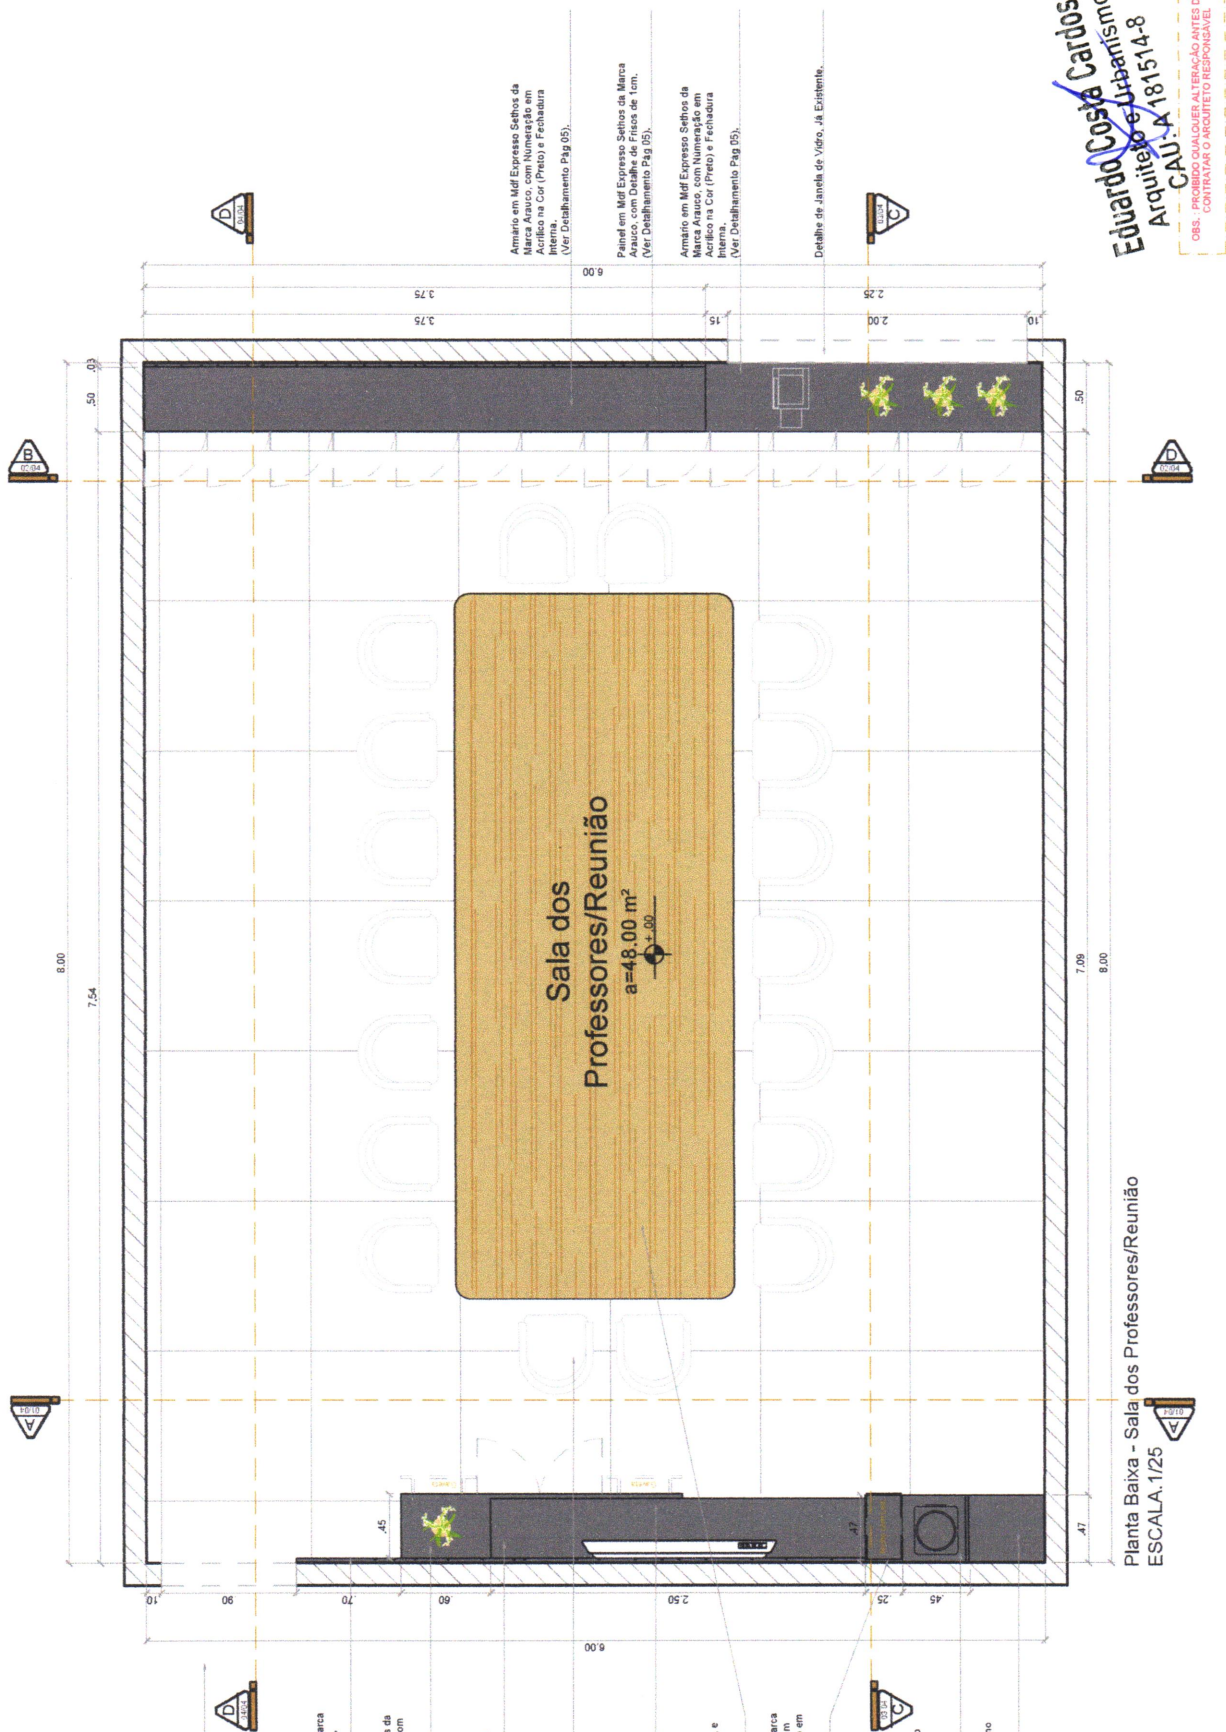

Eduardo Costa Cardoso
 Arquiteto e Urbanista
 CAU-A 181514-8
 OBS.: PROIBIDO QUALQUER ALTERAÇÃO ANTES DE
 CONTRATAR O ARQUITETO RESPONSÁVEL

07 /44


CLIENTE:	Prefeitura de Catolé do Rocha - PB	CONTEÚDO:	Planta Baixa - Sala dos Professores/Reunião	ESCALA:	1 / 25
PROJETO:	Projeto de Interiores	ENDEREÇO:	Catolé do Rocha - PB - Centro	DATA:	Junho/2024

Eduardo Costa
 arquiteto e urbanista
 C.A.U. A 181514 - 8
 Rua Barão do Rio Branco, N.º 326-C, - Catolé do Rocha/PB
 Telefone: (63) 99600-6232

É proibido, na forma da Lei n.º 5968 Art. 184 do Código Civil Penal, a reprodução total ou parcial desse desenho, como também sua comunicação o terceiros, sem prévia autorização do autor.


Caixote em MDF Glândula Trama da Marca Duratec, com Nicho dentro do Caixote em Aluodur, com iluminação em Cabo de Led 3.000K. (Ver Detalhamento Pág 04).

Ponta de Abrir, Acesso... já Existente.

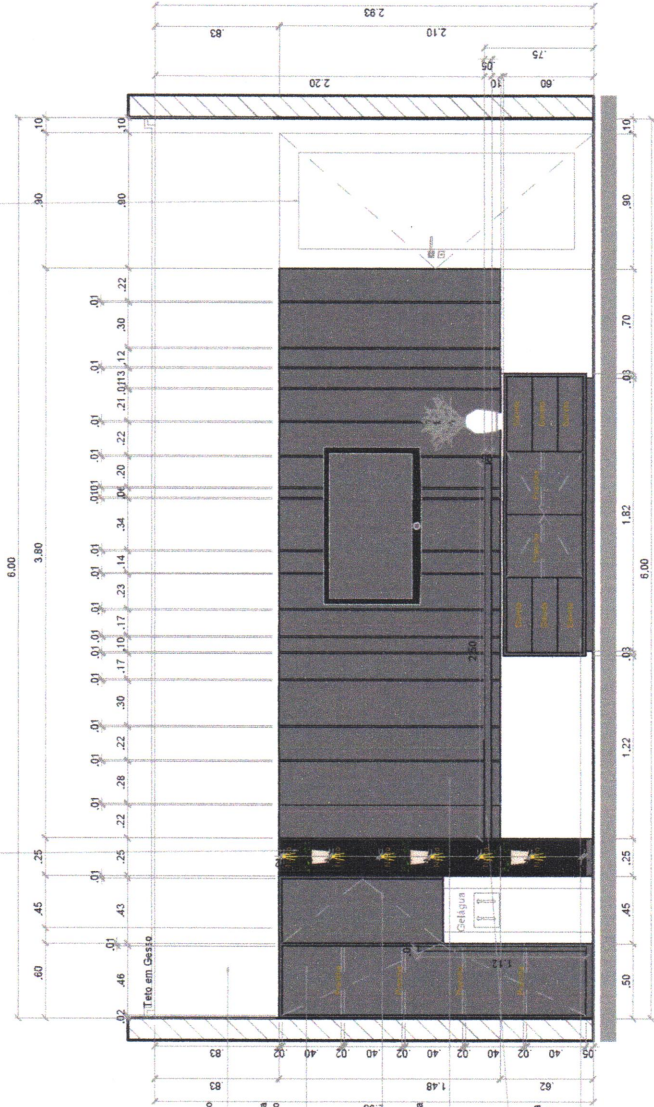


DETALHE DE ILUMINAÇÃO NICHOS

CAIXA DE REFRIGER. (ODMetros)

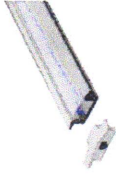

PLATA DE LED 3.000K (1 metro)

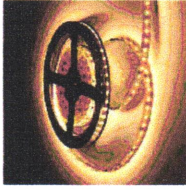

Painel com Textura ou Pintura. (Cor e Marca, a Definir, Juntamente com o Arquiteto).

Armaço em MDF Expresso Sétios da Marca Anaco, com Puxador em caixa no Proprio MDF. (Ver Detalhamento Pág 04).

Caixote para fechamento de Bebedouro em MDF Expresso Sétios da Marca Anaco. (Ver Detalhamento Pág 04).


Panela em MDF Expresso Sétios da Marca Anaco, com Detalhe de Fios de 1cm. (Ver Detalhamento Pág 04).

Prancha em MDF Expresso Sétios da Marca Anaco, com Altura de 50cm. (Ver Detalhamento Pág 04).


Armaço, Base em MDF Expresso Sétios da Marca Anaco, com Gavetas e Puxador em Caixa. (Ver Detalhamento Pág 04).

Corte AA - Sala dos Professores/Reunião
ESCALA: 1/25


DETALHAMENTO DE ARMÁRIO

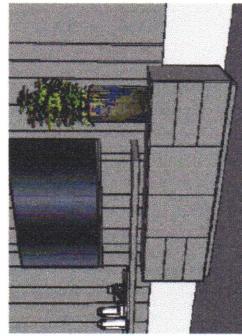


Perspectiva 3D

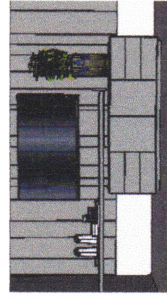


Perspectiva 3D

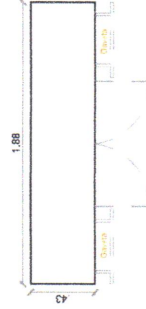

Vista de Cima - Armário
ESCALA: 1/25

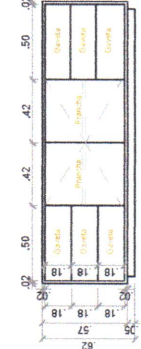

Vista Frontal - Armário
ESCALA: 1/25

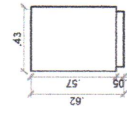

Vista Lateral - Armário
ESCALA: 1/25

Eduardo Costa
arquiteto e urbanista

C.A.U: A 181514 - 8
Rua Barão do Rio Branco, N. 1.328-C, - Catolé do Rocha/PB
Telefone: (83) 99600-6232

CLIENTE: Prefeitura de Catolé do Rocha - PB

PROJETO: Projeto de Interiores

CONTEÚDO: Corte AA - Sala dos Professores/Reunião

ENDEREÇO: Catolé do Rocha - PB - Centro


ESCALA: 1 / 25

DATA: Junho/2024

08 / 44


Eduardo Costa Cardoso
Arquiteto e Urbanista
OBS: INSCRIÇÃO Nº 181514-8
CAU: A

É proibido, no todo ou em parte, a reprodução total ou parcial desse desenho, como também sua comunicação o terceiros, sem prévia autorização do autor.

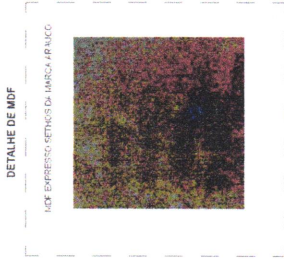

DETALHE DE NUMEROS EM ACRILICO NA COR PRETO).
(Definir laminação existente com o Arquitecto).

130

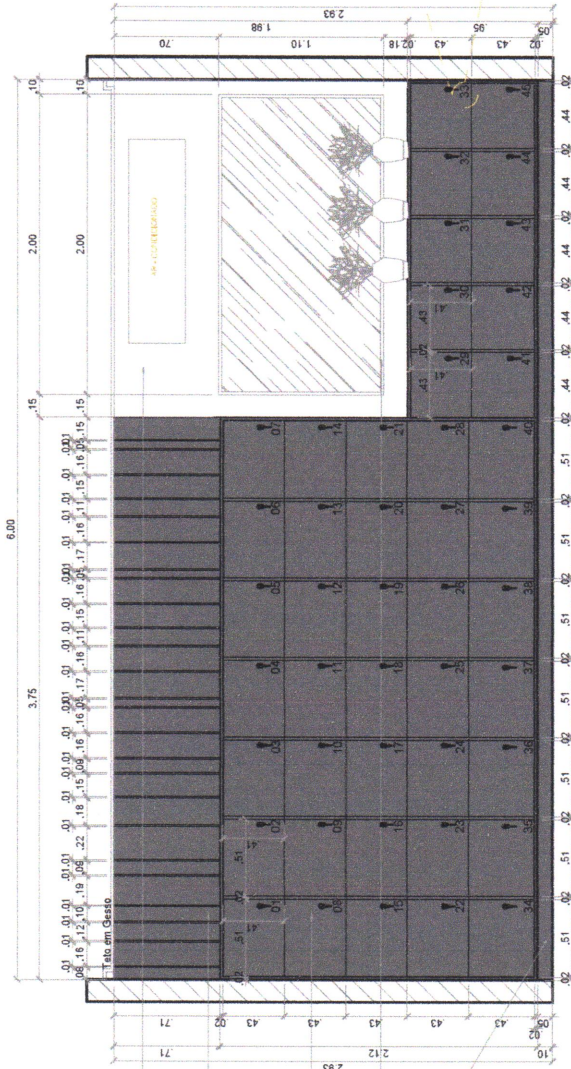

Parede com Textura ou Pintura.
(Cor e Marca, a Definir Juntamente com o Arquitecto).

Placê em MDF Expresso Sentes da Marca Muro. Acouso com Numeo de Acrilico na Cor (Preto) e Fechadura Interna.


Amplio em MDF Expresso Sentes da Marca Muro. Acouso com Numeo de Acrilico na Cor (Preto) e Fechadura Interna.

Detalle de Janala de Vidro, Já Existente.

Base em Mdf Glandula Trama, Acuado Sem.

Corte BB - Sala dos Professores/Reunião
ESCALA: 1/25

DETALHAMENTO DE FECHADURA

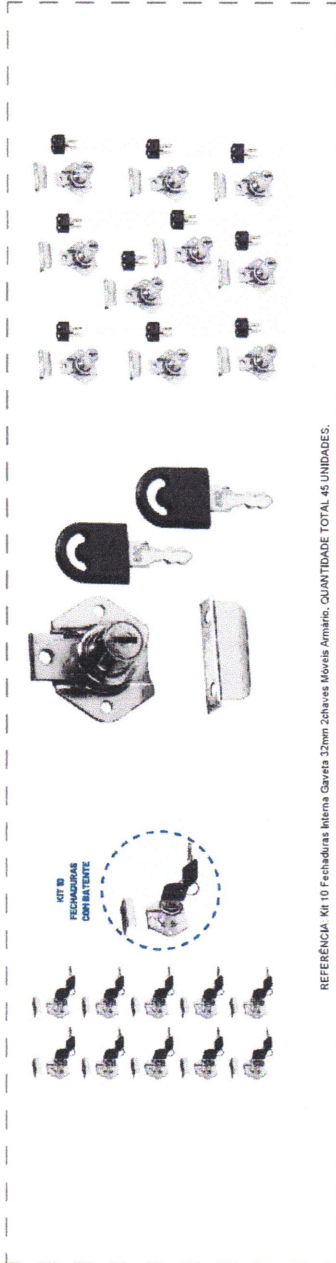

Eduardo Costa Carbone
Arquiteto e Urbanista
OIMM
C.A.U.: A 181514-8
CONTATO: (83) 99600-6232

Eduardo Costa
Arquiteto e Urbanista

C.A.U.: A 181514 - 8

Rua Barão do Rio Branco, N. 1.326-C, - Catolé do Rocha/PB



Telefone: (83) 99600-6232

CLIENTE:	Prefeitura de Catolé do Rocha - PB	CONTEUDO:	Corte BB - Sala dos Professores/Reunião	ESCALA:	1 / 25
PROJETO:	Projeto de Interiores	ENDEREÇO:	Catolé do Rocha - PB - Centro	DATA:	Junho/2024

09 / 44

É proibida, na forma da Lei n.º 5968 Art. 184 do Código Civil Penal, a reprodução total ou parcial desse desenho, como também sua comunicação a terceiros, sem prévia autorização do autor.

Detalhe de Frase em Acrílico na cor (Preto). Definir Tamanho Junta com o Arquiteto.

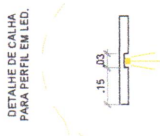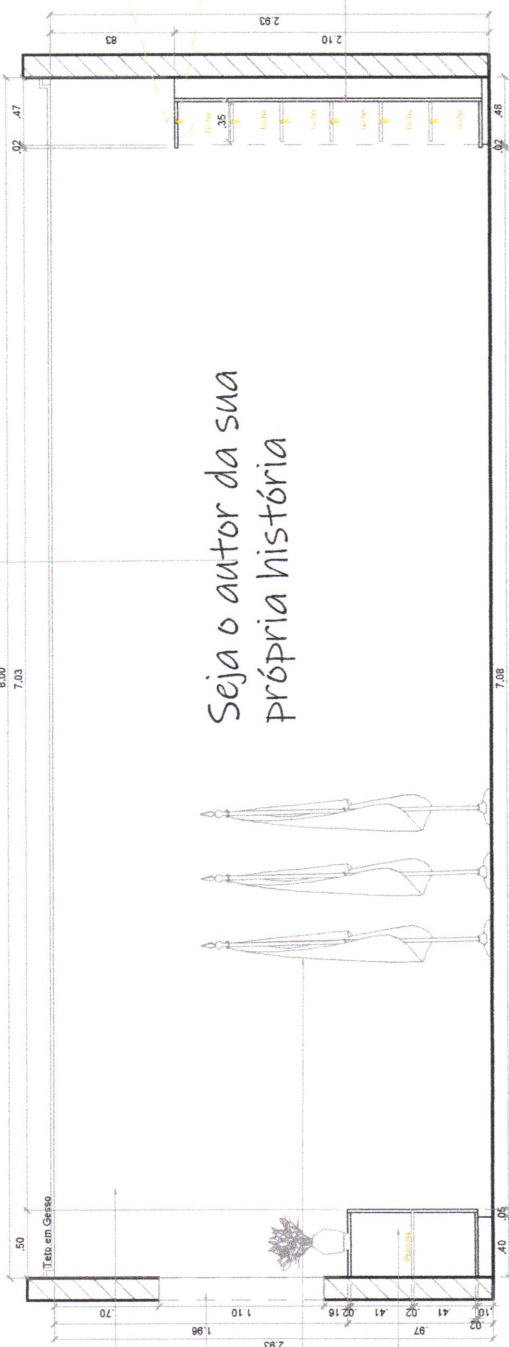

DETALHE DE CALHA PARA PERFIL EM LED.

Seja o autor da sua
própria história

Armação em MDF Espresso Sétios da Marca Arauco, com Numeração em Acrílico na Cor (Preto) e Fechadura Interna. (Ver Detalhamento Pág.05).

Parede com Textura ou Pintura. (Cor e Marca, a Definir Juntamente com o Arquiteto).

Detalhe de Janelas de Vidro, Já Existente.


Detalhe de Já Existente.

Armação em MDF Espresso Sétios da Marca Arauco, com Numeração em Acrílico na Cor (Preto) e Fechadura Interna. (Ver Detalhamento Pág.05).

Parede com Textura ou Pintura. (Cor e Marca, a Definir Juntamente com o Arquiteto).

Porta de Abrir, em Madeira, Já Existente.

Corte CC - Sala dos Professores/Reunião
ESCALA: 1/25

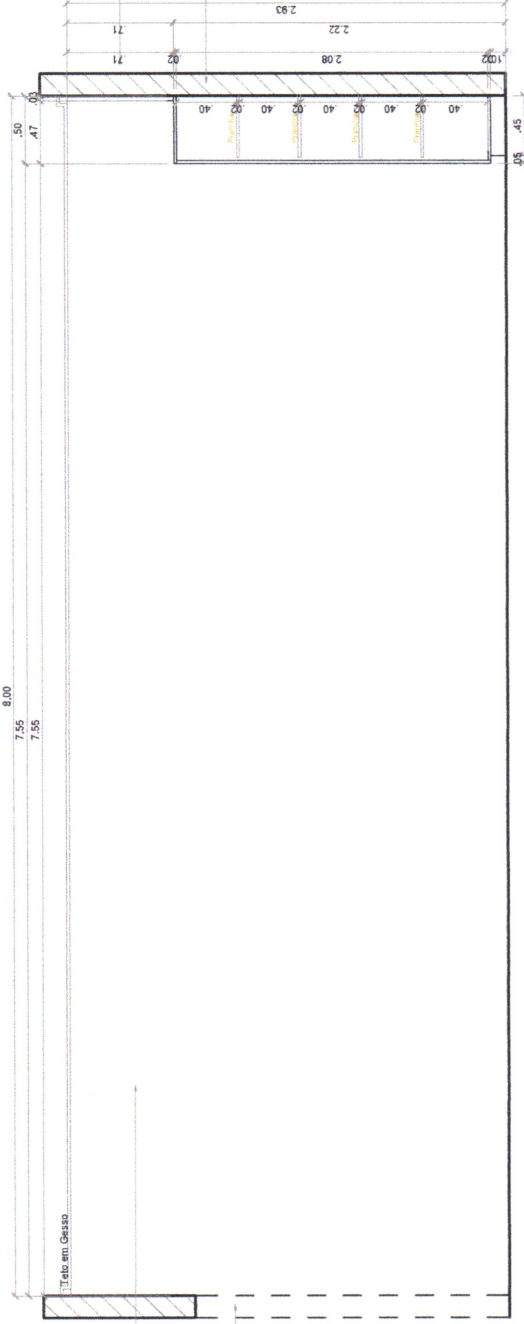

Painel em MDF Espresso Sétios da Marca Arauco, com Detalhe de Frios de Tom. (Ver Detalhamento Pág.05).

Armação em MDF Espresso Sétios da Marca Arauco, com Numeração em Acrílico na Cor (Preto) e Fechadura Interna. (Ver Detalhamento Pág.05).

Corte DD - Sala dos Professores/Reunião
ESCALA: 1/25

Eduardo Costa
arquiteto urbano


C.A.U: A 181514 - 8
Rua Barão do Rio Branco, N.1.326-C, - Catolé do Rocha/PB
Telefone: (83) 99600-6232

CLIENTE:	Prefeitura de Catolé do Rocha - PB	CONTEÚDO:	Corte CC / DD - Sala dos Professores/Reunião	ESCALA:	1 / 25
PROJETO:	Projeto de Interiores	ENDEREÇO:	Catolé do Rocha - PB - Centro	DATA:	Junho/2024


E, proibido, na forma da Lei n° 5968 Art. 184 do Código Civil Penal, a reprodução total ou parcial desse desenho, como também sua comunicação a terceiros, sem prévia autorização do autor.

OBS.: PARA CONTINUAÇÃO DO PROJETO, POR FAVOR, ENVIAR O ARQUIVO PARA: **Edição de Projeto e Urbanismo**
Arquiteto Eduardo Costa
 C.A.U.: A 181514-8

10/44

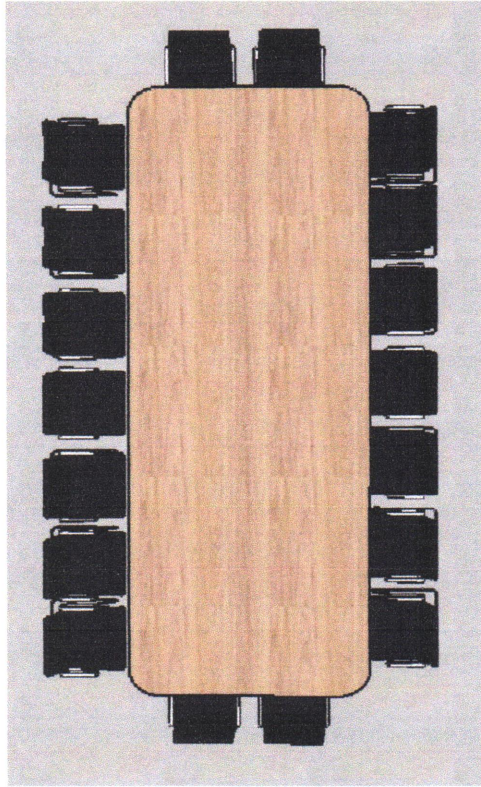


Perspectiva 3D
SEM ESCALA

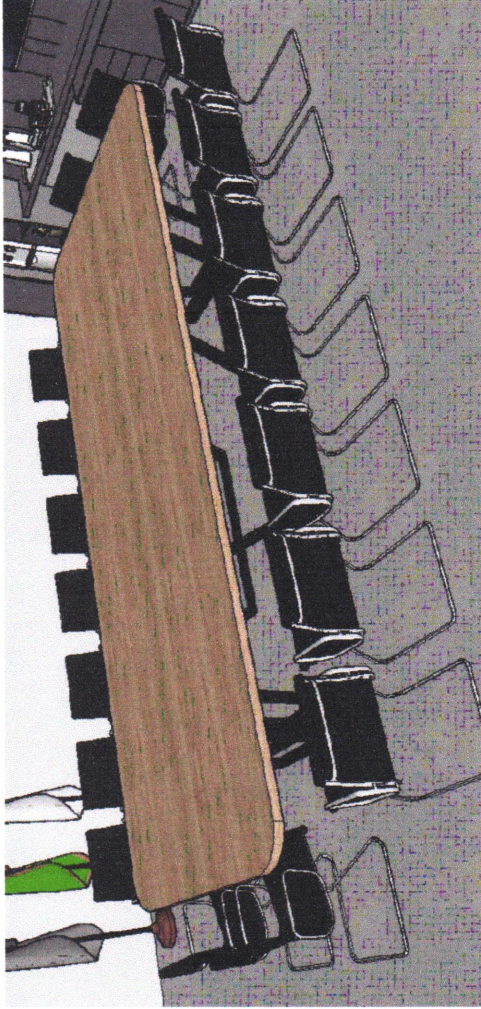

Perspectiva 3D
SEM ESCALA



Vista de Cima - Mesa
ESCALA: 1/25

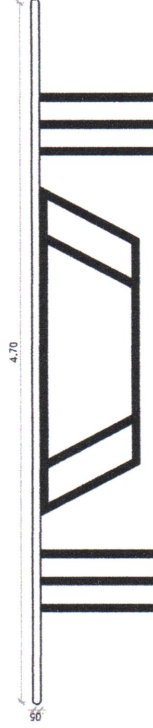

Vista Frontal - Mesa
ESCALA: 1/25


C.A.U.: A 181514-8
 Arquiteto e Urbanista
 Eduardo Costa Cardoso
 OBS: PROIBIDO REPRODUZIR

Eduardo Costa
 arquiteto e urbanista
 C.A.U.: A 181514-8
 Rua Barão do Rio Branco, N. 1.326-C, - Catolé do Rocha/PB
 Telefone: (83) 99600-6232


CLIENTE: Prefeitura de Catolé do Rocha - PB	CONTEÚDO: Tampo de Mesa - Sala dos Professores/Reunião	ESCALA: 1 / 25	11 / 44
	PROJETO: Projeto de Interiores	ENDEREÇO: Catolé do Rocha - PB - Centro	

É proibida, na forma da Lei n.º 5968 Art. 184 do Código Civil Penal, a reprodução total ou parcial desse desenho, como também sua comunicação a terceiros, sem prévia autorização do autor.

DETALHAMENTO DE BASE DE MESA

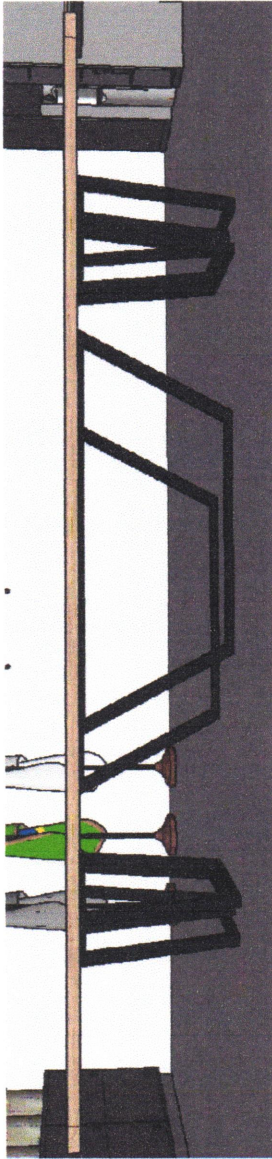


Perspectiva 3D
SEM ESCALA

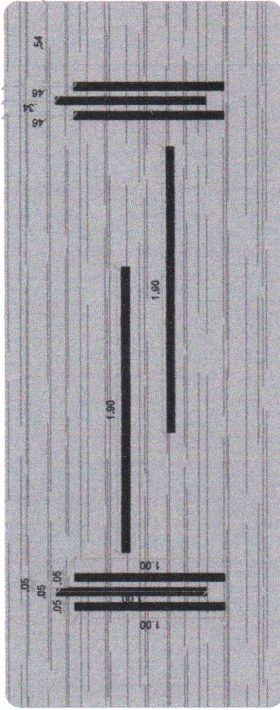


Vista de Cima - Base da Mesa
ESCALA: 1/25




Perspectiva 3D
SEM ESCALA

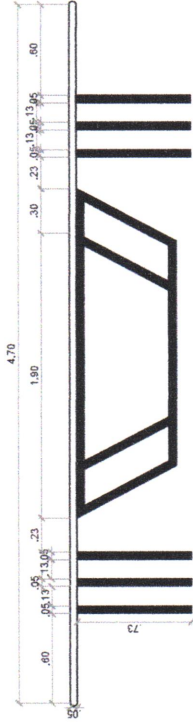



Vista Frontal - Base da Mesa
ESCALA: 1/25

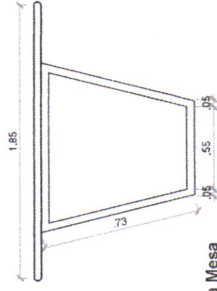

Vista Lateral - Base da Mesa
ESCALA: 1/25

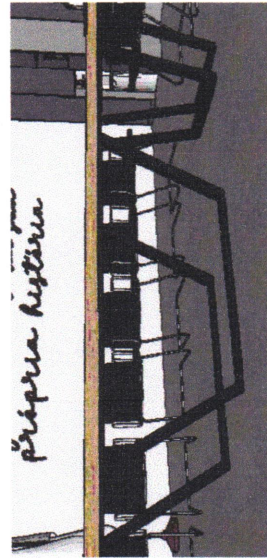

Perspectiva 3D
SEM ESCALA

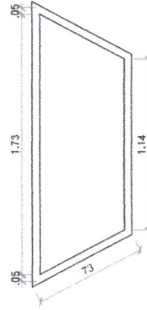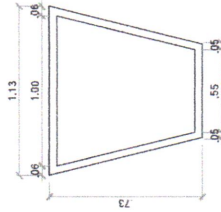

Eduardo Costa Cardoso
Arquiteto e Urbanista
C.A.U.A 181514-8
OBS.: PROIBIDO ATRIBUIÇÃO DE RESPONSABILIDADE
CONTRATADA POR TERCEIROS

Eduardo Costa
arquiteto e urbanista

C.A.U.A 181514-8
Rua Barão do Rio Branco, N 1.326-C, - Catolé do Rocha/PB
Telefone: (83) 99600-6232

CLIENTE: Prefeitura de Catolé do Rocha - PB

CONTEÚDO: Base de Mesa - Sala dos Professores/Reunião

ESCALA: 1 / 25

PROJETO: Projeto de Interiores

ENDEREÇO:


Catolé do Rocha - PB - Centro

DATA:


Junho/2024

12 /44

É proibido, na forma da Lei nº 5968 Art. 184 do Código Civil Penal, a reprodução total ou parcial desse desenho, como também sua comunicação a terceiros, sem prévia autorização do autor.

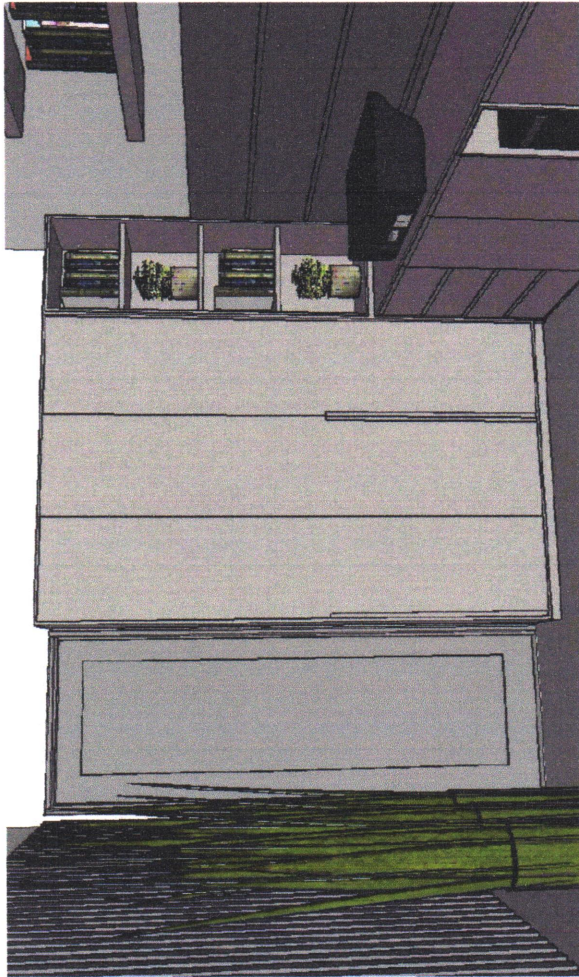

Perspectiva 3D
SEM ESCALA

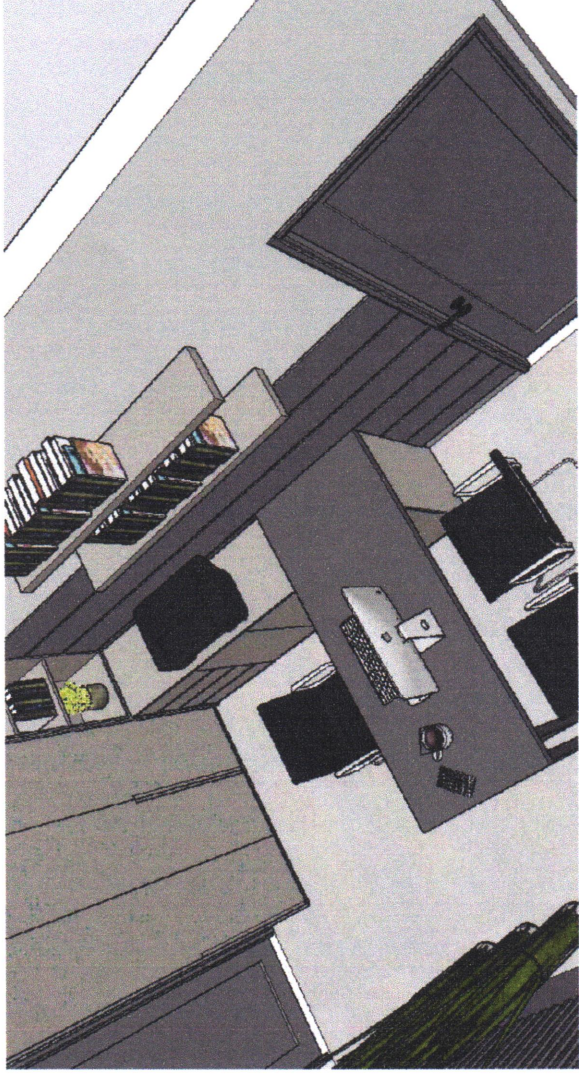

Perspectiva 3D
SEM ESCALA

Eduardo Costa
arquiteto urbano


CAU: A 181514 - 8
Rua Barão do Rio Branco, N 1.326-C, - Catolé do Rocha/PB
Telefone: (83) 99600-6232

Eduardo Costa Cardoso
Arquiteto Urbanista
CAU: A 181514-8


CLIENTE:	Prefeitura de Catolé do Rocha - PB	CONTEÚDO:	Perspectivas 3D - Sala da Direção	ESCALA:	Sem Escala
PROJETO:	Projeto de Interiores	ENDEREÇO:	Catolé do Rocha - PB	DATA:	Junho/2024

13 /44

É proibido, na forma da Lei nº 5968 Art. 184 do Código Civil Penal, a reprodução total ou parcial desse desenho, como também sua comunicação a terceiros, sem prévia autorização do autor.

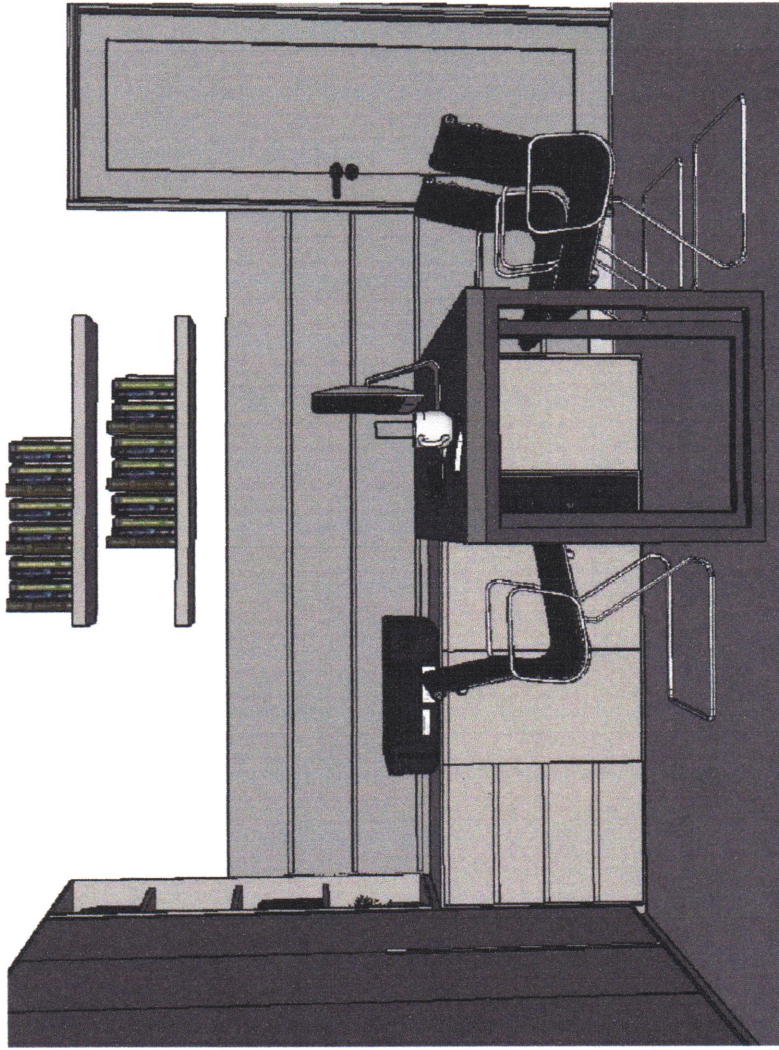

Perspectiva 3D
SEM ESCALA

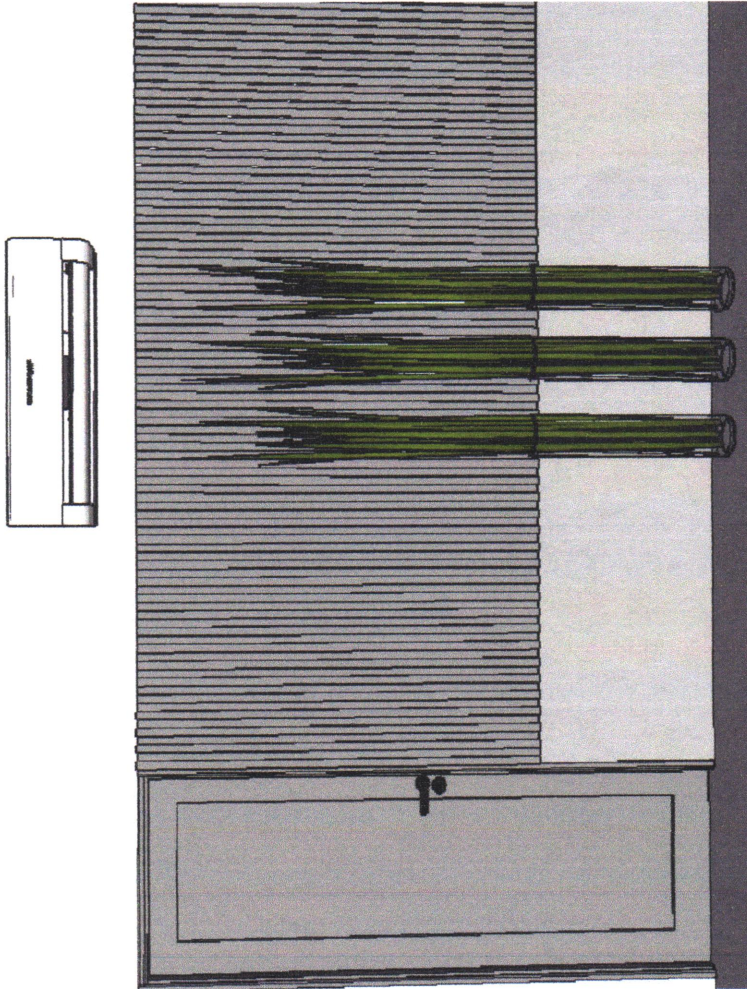

Perspectiva 3D
SEM ESCALA

Eduardo Costa Arquiteto e Interiores
 C.A.U. A 181514-8
 Rua Barão do Rio Branco, N 1.326-C, - Catolé do Rocha/PB
 Telefone: (83) 99600-6232

CLIENTE	Prefeitura de Catolé do Rocha - PB	CONTEÚDO	Perspectivas 3D - Sala da Direção	ESCALA:	Sem Escala
PROJETO	Projeto de Interiores	ENDEREÇO	Catolé do Rocha - PB	DATA:	Junho/2024

Eduardo Costa
 arquiteto e urbanista
 C.A.U. A 181514-8
 Rua Barão do Rio Branco, N 1.326-C, - Catolé do Rocha/PB
 Telefone: (83) 99600-6232

É proibido, na forma da Lei nº 5968 Art. 184 do Código Civil Penal, a reprodução total ou parcial desse desenho, como também sua comunicação a terceiros, sem prévia autorização do autor.

Painel em Mdf Expresso Sethos da Marca Arauco, Com Detalhe de Frisos na Horizontal de 1cm. (Ver Detalhamento Pág 04).

Armário Baixo em Mdf Gianduia Trama da Marca Duratex, com gavetas e portas de abrir com detalhe de puxador Cava. (Ver Detalhamento Pág 07).

Caixote em Mdf Gianduia Trama da Marca Duratex, com Nicho dentro do Caixote Sacando 2cm, com Iluminação em Calha de Led 3.000k. (Ver Detalhamento Pág 06).

Armário em Mdf Gianduia Trama da Marca Duratex, com Puxador em Calha no Próprio Mdf. (Ver Detalhamento Pág 06).

Detalhe de Cadeira de Escritório, Modelo Diretor Malcom na Cor Preto.

Porta de Abrir, Já Existente.

Painel em Mdf Expresso Sethos da Marca Arauco com Detalhe de Ripado. (Ver Detalhamento Pág 05).

DETALHE DE PAINEL RIPADO




Porta de Abrir, Já Existente.

Prancha em Mdf Gianduia Trama da Marca Duratex, com Espessura de 5cm. (Ver Detalhamento Pág 04).

Tampo de Mesa em Mdf Expresso Sethos da Marca Arauco, com Espessura de 5cm. Com detalhe de Sustentação em Base (4cmx4cm) Metalon na cor (Preto). (Ver Detalhamento Pág 08).

Detalhe de Cadeira (Modelo a Definir Juntamente com o Arquiteto).

Porta de Abrir em madeira. Já Existente.

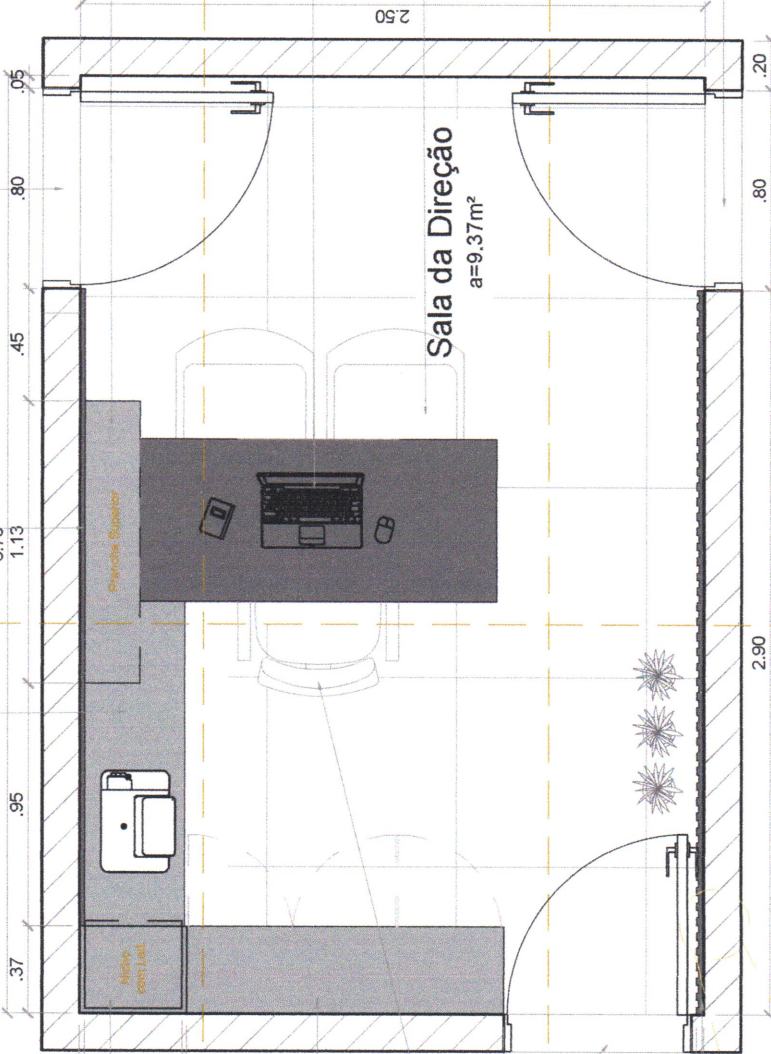

Planta Baixa - Sala da Direção
ESCALA: 1/25



Eduardo Costa
Arquiteto e Urbanista
C.A.U. 181514-8
Rua Barão do Rio Branco, N. 1.326-C, - Catolê do Rocha/PB
Telefone: (83) 99600-6232

Eduardo Costa
arquiteto e urbanista


C.A.U. 181514-8
Rua Barão do Rio Branco, N. 1.326-C, - Catolê do Rocha/PB
Telefone: (83) 99600-6232

CLIENTE:	Prefeitura de Catolê do Rocha - PB	CONTEÚDO:	Planta Baixa - Sala da Direção	ESCALA:	1 / 25
PROJETO:	Projeto de Interiores	ENDEREÇO:	Catolê do Rocha - PB	DATA:	Junho/2024

É proibido, na forma da Lei nº 5868 Art. 184 do Código Civil Penal, a reprodução total ou parcial desse desenho, como também sua comunicação a terceiros, sem prévia autorização do autor.

Prancha em Mdf Giandua Trama da
 Marca Duratex, com Espessura de 5cm.
 (Ver Detalhamento Pág 04).

Porta de Abrir, Acessojá
 Existente.

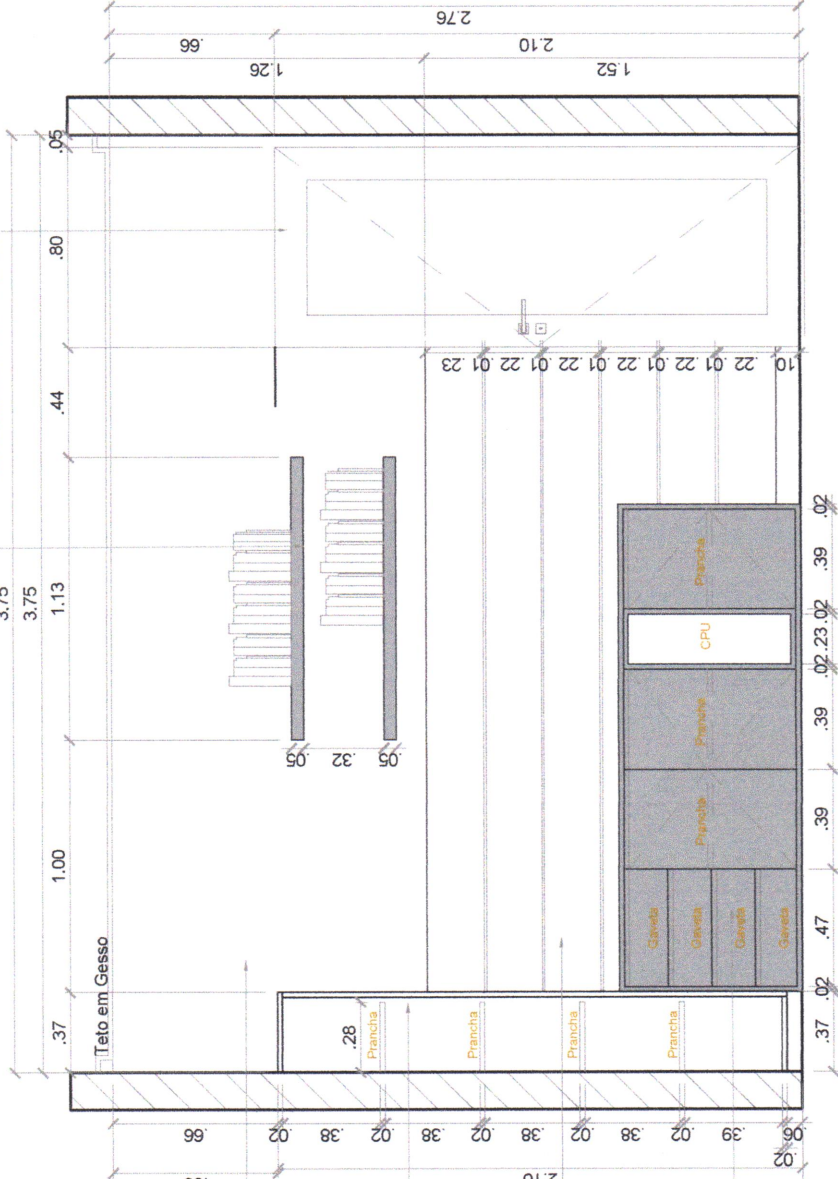

Parede com Textura ou Pintura.
 (Cor e Marca, a Definir
 Juntamente com o Arquiteto).


Armário em Mdf Giandua Trama da
 Marca Duratex, com Puxador em
 calha no Próprio Mdf.
 (Ver Detalhamento Pág 06).

Painel em Mdf Expresso Sethos da
 Marca Arauco, Com Detalhe de Frisos
 na Horizontal de 1cm.
 (Ver Detalhamento Pág 04).

Armário Baixo em Mdf Giandua
 Trama da Marca Duratex, com
 gavetas e portas de abrir com detalhe
 de puxador Cava.
 (Ver Detalhamento Pág 07).

Corte AA - Sala da Direção
 ESCALA.1/25

DETALHAMENTO DE PRANCHA

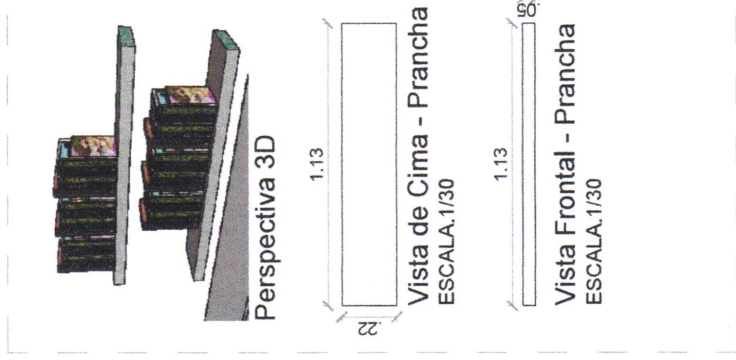

Eduardo Costa Cardoso
 Arquiteto e Urbanista
 C.A.U.: A 181514-8
 INSC. Nº 10.409.974-1/2014
 RUA BARÃO DO RIO BRANCO, 1.326-C, CATOLÉ DO ROCHA - PB


Eduardo Costa
 arquiteto • urbanista

C.A.U.: A 181514 - 8
 Rua Barão do Rio Branco, N 1.326-C, - Catolé do Rocha/PB
 Telefone: (83) 99600-6232

CLIENTE:	Prefeitura de Catolé do Rocha - PB	CONTEÚDO:	Corte AA - Sala da Direção	ESCALA:	1 / 25
PROJETO:	Projeto de Interiores	ENDEREÇO:	Catolé do Rocha - PB	DATA:	Junho/2024

É proibido, na forma da Lei nº 5968 Art. 184 do Código Civil Penal, a reprodução total ou parcial desse desenho, como também sua comunicação a terceiros, sem prévia autorização do autor.

DETALHE DE PAINEL
RIPADO

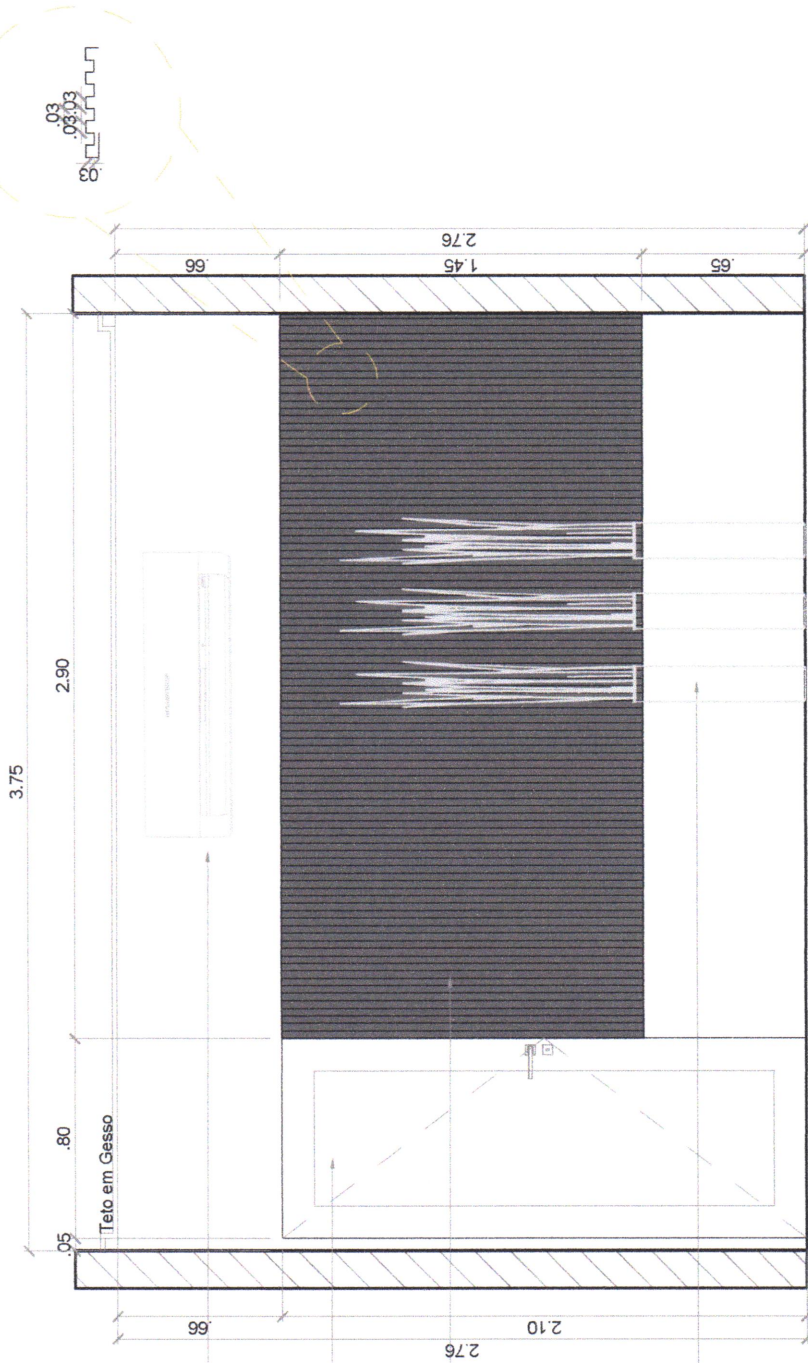

Detalhe de Ar Condicionado, Já Existente.

Porta de Abrir, AcessoJá Existente.

Painel em Mdf Expresso Sethos da
Marca Arauco, com Detalhe de Ripado.
(Ver Detalhamento Pág 05).

Detalhe de Vasos Decorativos, (Escolher
Juntamente com o Arquiteto).

Corte BB - Sala da Direção
ESCALA: 1/25

Eduardo Costa
Arquiteto e Urbanismo
CAU: A 181514-8
C.O.F. Nº 3.342.342-0 (CÓDIGO DE ÉTICA E RESPONSABILIDADE)


Eduardo Costa
arquiteto e urbanista

CAU: A 181514 - 8
Rua Barão do Rio Branco, N 1.326-C, - Catolé do Rocha/PB
Telefone: (83) 99600-6232


CLIENTE:	Prefeitura de Catolé do Rocha - PB	CONTEÚDO:	Corte BB - Sala da Direção	ESCALA:	1 / 25
PROJETO:	Projeto de Interiores	ENDEREÇO:	Catolé do Rocha - PB	DATA:	Junho/2024
É proibido, na forma da Lei nº 5968 Art. 184 do Código Civil Penal, a reprodução total ou parcial desse desenho, como também sua comunicação a terceiros, sem prévia autorização do autor.					

DETALHE DE ILUMINAÇÃO NO NICHO



CALHA DE PERFIL DE EMBUTIR.
(00Metros)

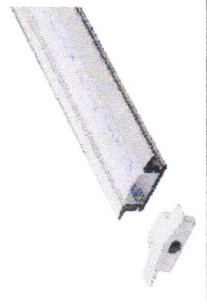

FITA DE LED 3.000K (Neutra)
(00Metros)

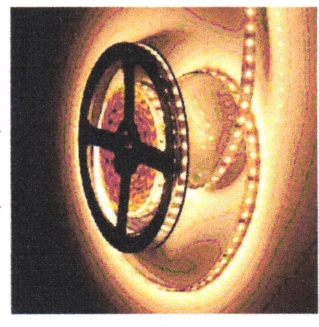

DETALHE DE CALHA PARA PERFIL EM LED.

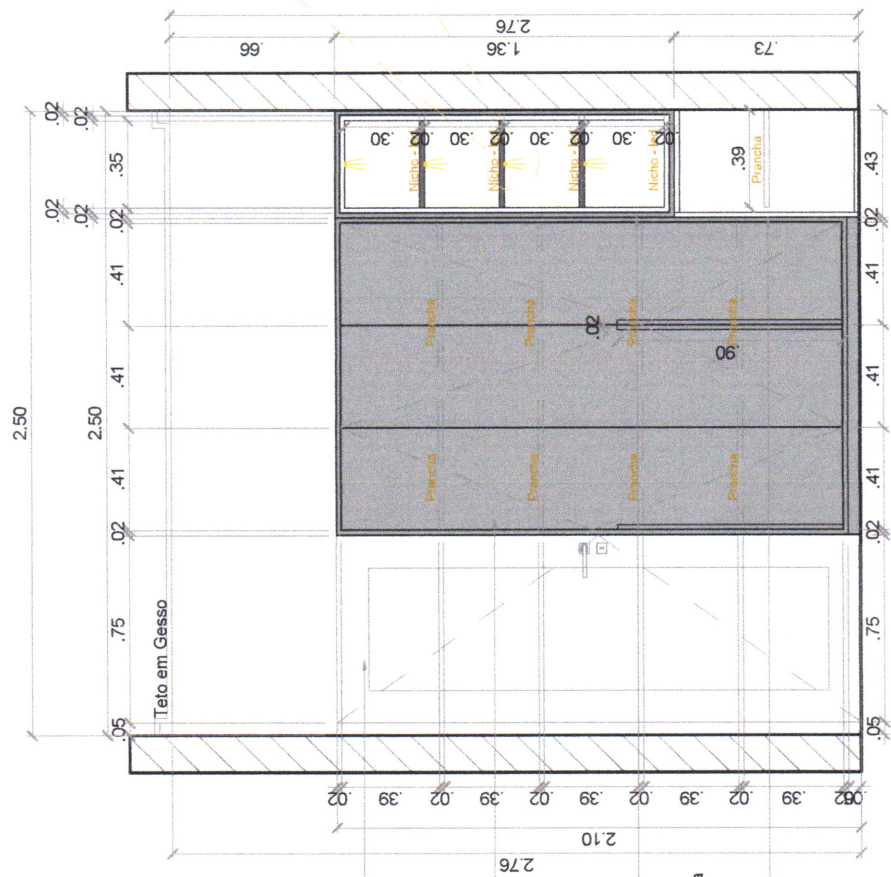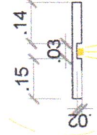

Corte CC - Sala da Direção
ESCALA: 1/25

- Porta de Abrir. Já Existente.
- Armário em Mdf Gianduia Trama da Marca Duratex, com Puxador em calha no Próprio Mdf. (Ver Detalhamento Pág 06).
- Caixote em Mdf Gianduia Trama da Marca Duratex, com Nicho dentro do Caixote Sacando 2cm, com Iluminação em Calha de Led 3.000K. (Ver Detalhamento Pág 06).
- Armário Baixo em Mdf Gianduia Trama da Marca Duratex, com gavetas e portas de abrir com detalhe de puxador Cava. (Ver Detalhamento Pág 07).

Eduardo Costa
arquiteto urbanoista
C.A.U. A 181514 - 8
Rua Barão do Rio Branco, N 1.326-C, - Catolé do Rocha/PB
Telefone: (83) 99600-6232

CLIENTE:	Prefeitura de Catolé do Rocha - PB	CONTEÚDO:	Corte CC - Sala da Direção	ESCALA:	1 / 25
PROJETO:	Projeto de Interiores	ENDEREÇO:	Catolé do Rocha - PB	DATA:	Junho/2024
<p>É proibido, na forma da Lei nº 5968 Art. 184 do Código Civil Penal, a reprodução total ou parcial desse desenho, como também sua comunicação a terceiros, sem prévia autorização do autor.</p>					


18
/44

Eduardo Costa Cardoso
Arquiteto e Urbanista
C.A.U. A 181514-8
CONTO DO CARTEIRO
PROFISSIONAL REGISTRADO

DETALHAMENTO DE ARMÁRIO BAIXO




Perspectiva 3D
SEM ESCALA

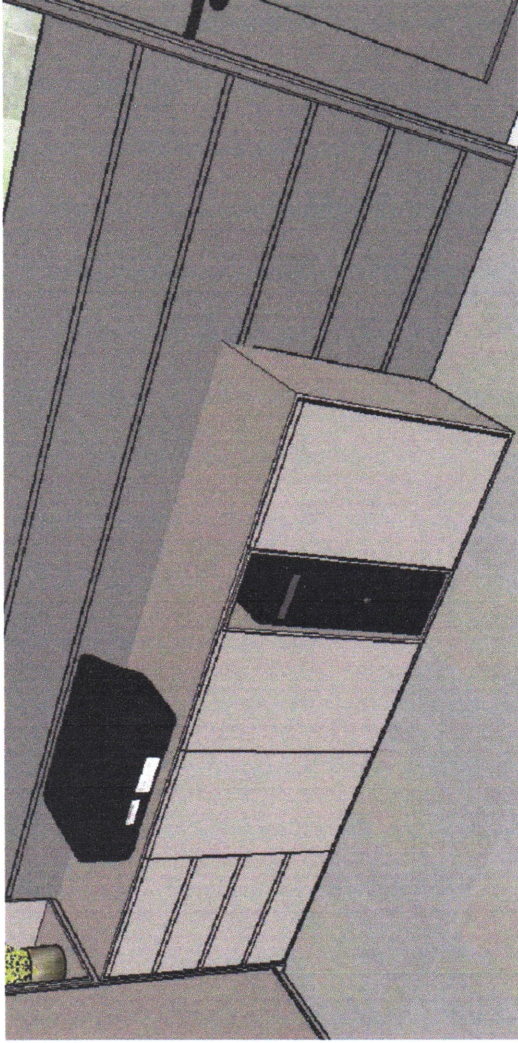


Perspectiva 3D
SEM ESCALA


Armário Baixo em Mdf Giandulia Trama da
Marca Duratex, com gavetas e portas de
abrir com detalhe de puxador Cava.
(Ver Detalhamento Pág 07).

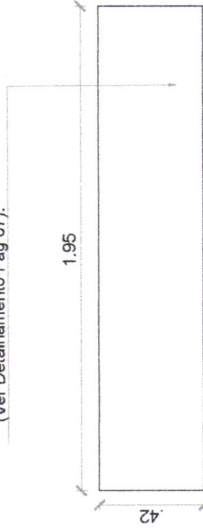

Vista de Cima - Armário Baixo
ESCALA: 1/25

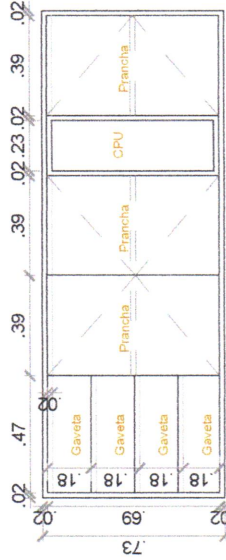

Vista Frontal - Armário Baixo
ESCALA: 1/25

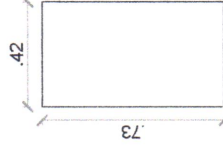

Vista Lateral - Armário Baixo
ESCALA: 1/25


Eduardo Costa Cardoso
Arquiteto e Urbanista
CAU: A 181514-8

Eduardo Costa
arquiteto e urbanista


CAU: A 181514 - 8
Rua Barão do Rio Branco, N 1.326-C, - Catolé do Rocha/PB
Telefone: (83) 99600-6232

CLIENTE:	Prefeitura de Catolé do Rocha - PB	CONTEÚDO:	Detalhamento de Armário Baixo - Sala da Direção	ESCALA:	1 / 25
PROJETO:	Projeto de Interiores	ENDEREÇO:	Catolé do Rocha - PB	DATA:	Junho/2024

DETALHAMENTO DE TAMPO DE MESA

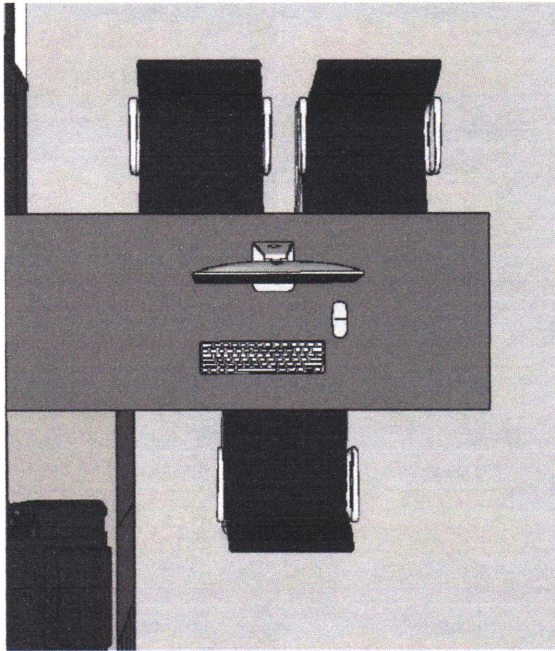


Perspectiva 3D
SEM ESCALA

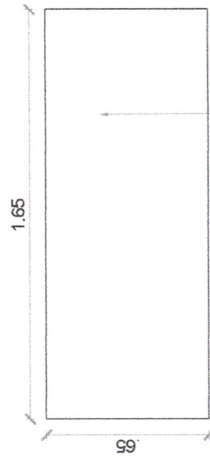


Vista de Cima - Mesa
ESCALA: 1/25


Tampo de Mesa em Mdf Expresso Sethos da Marca Atauco, com Espessura de 5cm. Com detalhe de Sustentação em Base (30cmx30cm) Metalon na cor (Preto).

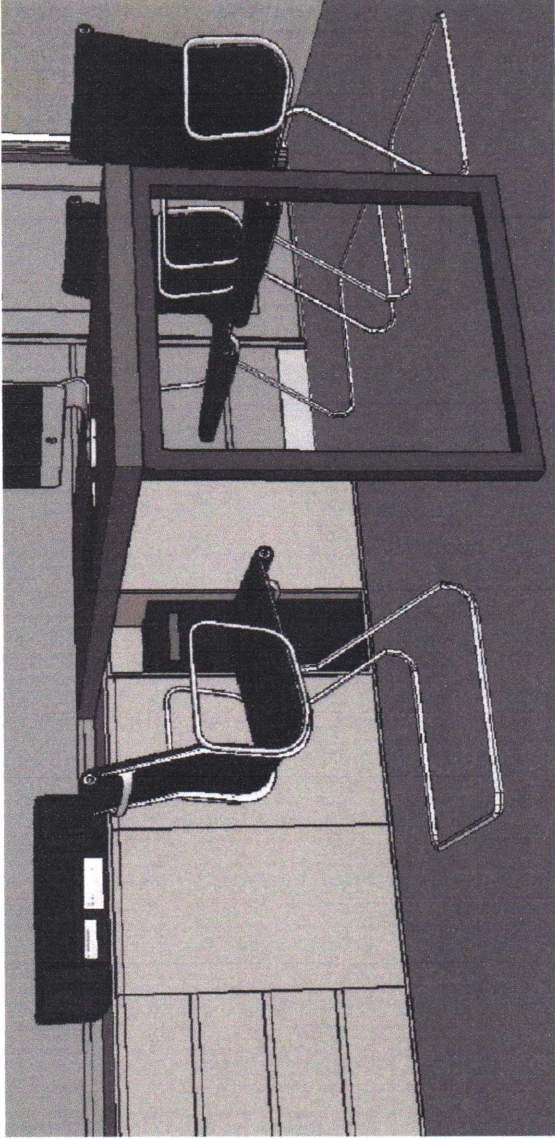

Perspectiva 3D
SEM ESCALA

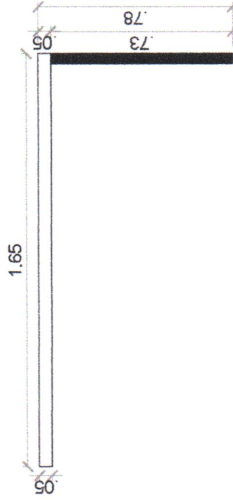

Vista Frontal - Mesa
ESCALA: 1/25

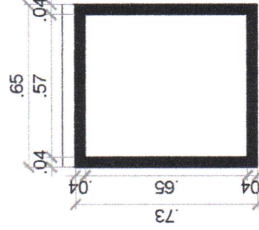

Vista Lateral - Mesa
ESCALA: 1/25

Eduardo Costa Cardoso
Arquiteto e Urbanista
CAU: A 181514-8

Eduardo Costa
arquiteto urbano


CAU: A 181514 - 8
Rua Barão do Rio Branco, N 1.326-C, - Catolé do Rocha/PB
Telefone: (83) 99600-6232

CLIENTE:	Prefeitura de Catolé do Rocha - PB
PROJETO:	Projeto de Interiores

CONTEÚDO:	Detalhamento de Tampo de Mesa - Sala da Direção
ENDEREÇO:	Catolé do Rocha - PB

ESCALA:	1 / 25
DATA:	Junho/2024

É proibido, na forma da Lei nº 5968 Art. 184 do Código Civil Penal, a reprodução total ou parcial desse desenho, como também sua comunicação a terceiros, sem prévia autorização do autor.

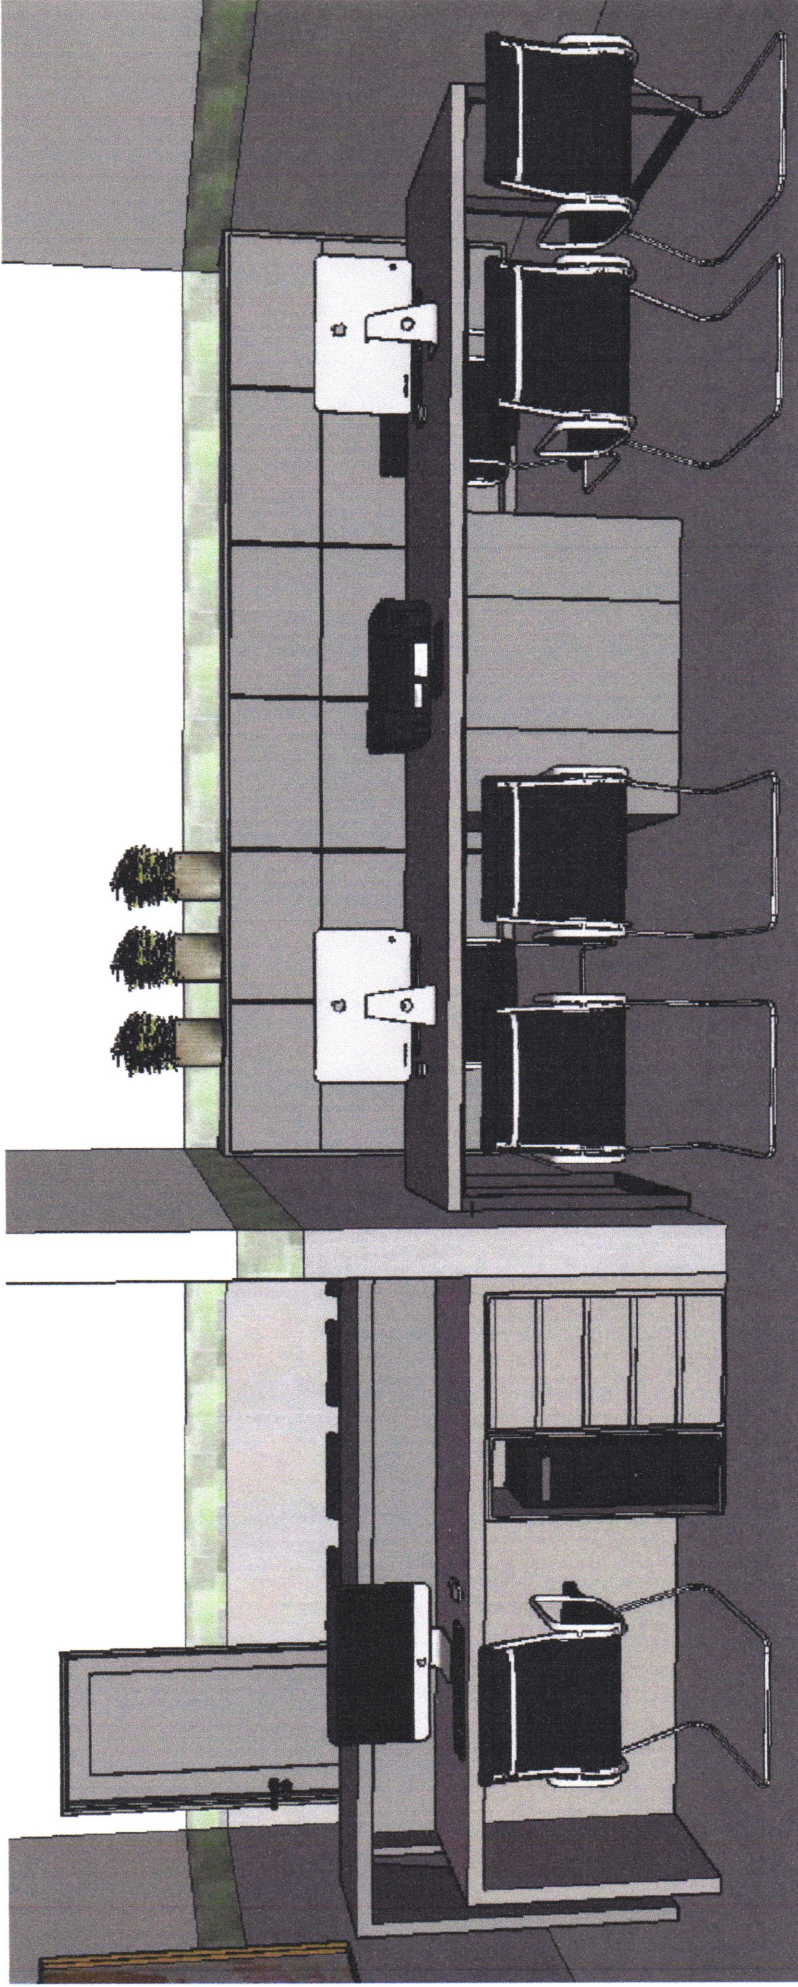


Perspectiva 3D
SEM ESCALA

Eduardo Costa
 Arquiteto e Urbanista
 CAU: A 181514-8


Eduardo Costa
 arquiteto e urbanista
 Rua Barão do Rio Branco, N 1.326-C, - Catolé do Rocha/PB
 Telefone: (83) 99600-6232
 CAU: A 181514 - 8

CLIENTE	Prefeitura de Catolé do Rocha - PB	CONTEÚDO	Perspectivas 3D - Recepção	ESCALA:	Sem Escala
PROJETO	Projeto de Interiores	ENDEREÇO	Catolé do Rocha - PB - Centro	DATA:	Junho/2024


É proibido, na forma da Lei nº 5968 Art. 184 do Código Civil Penal, a reprodução total ou parcial desse desenho, como também sua comunicação a terceiros, sem prévia autorização do autor.

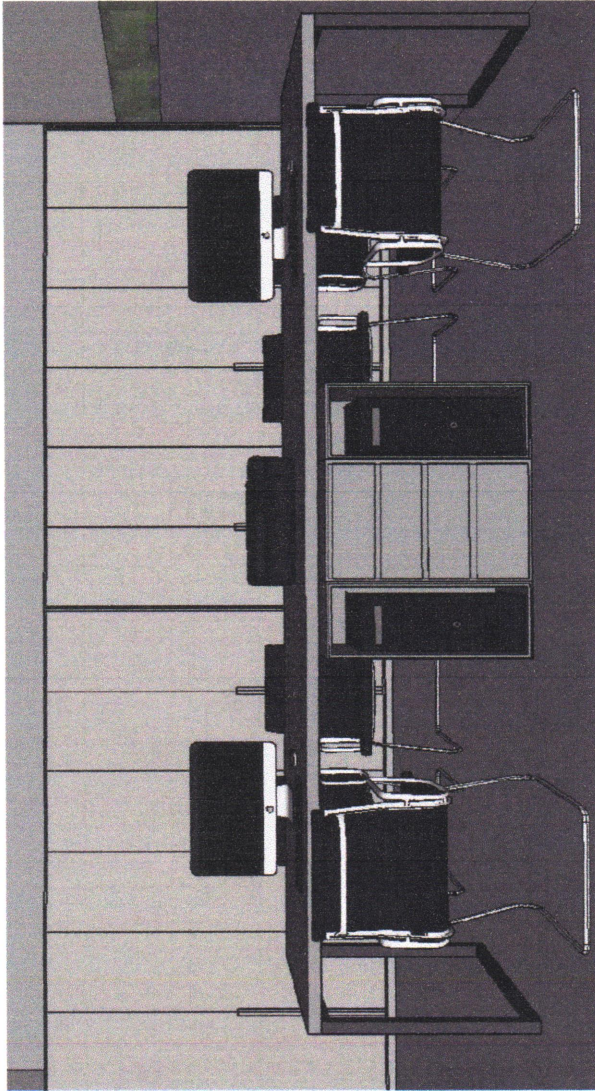


Perspectiva 3D
SEM ESCALA

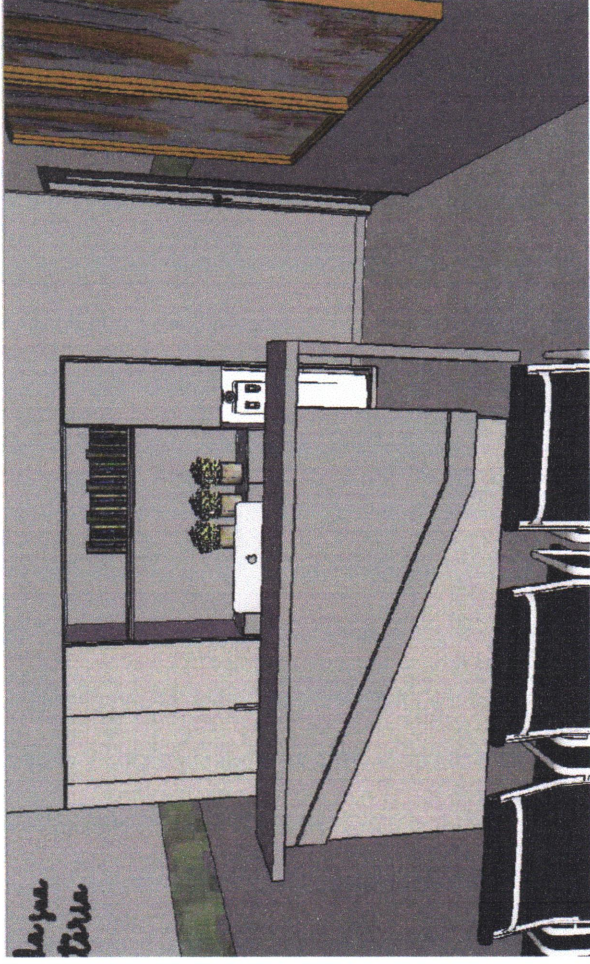

Perspectiva 3D
SEM ESCALA

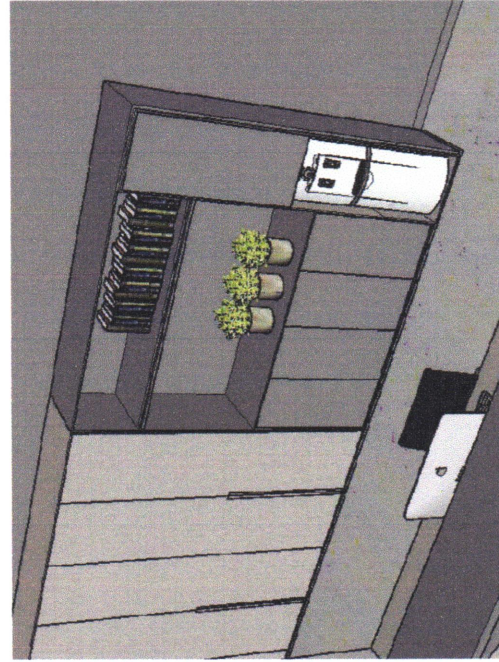

Perspectiva 3D
SEM ESCALA

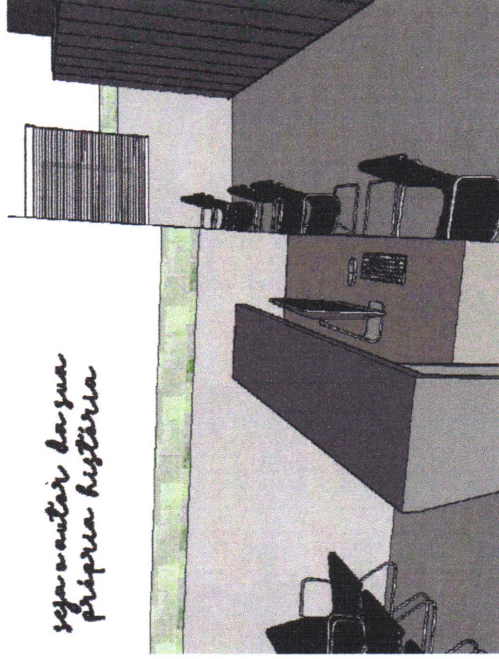

Perspectiva 3D
SEM ESCALA

*separar a sua
própria história*

Eduardo Costa Cardoso
Arquiteto e Urbanista
CAU: A 181514-8

Eduardo Costa
arquiteto e urbanista


CAU: A 181514 - 8
Rua Barão do Rio Branco, N 1.326-C, - Catolés do Rocha/PB
Telefone: (83) 99600-6232

CLIENTE: Prefeitura de Catolés do Rocha - PB
PROJETO: Projeto de Interiores

CONTEÚDO: Perspectivas 3D - Recepção
ENDEREÇO: Catolés do Rocha - PB - Centro

ESCALA: Sem Escala
DATA: Junho/2024

É proibido, na forma da Lei nº 5968 Art. 184 do Código Civil Penal, a reprodução total ou parcial desse desenho, como também sua comunicação a terceiros, sem prévia autorização do autor.

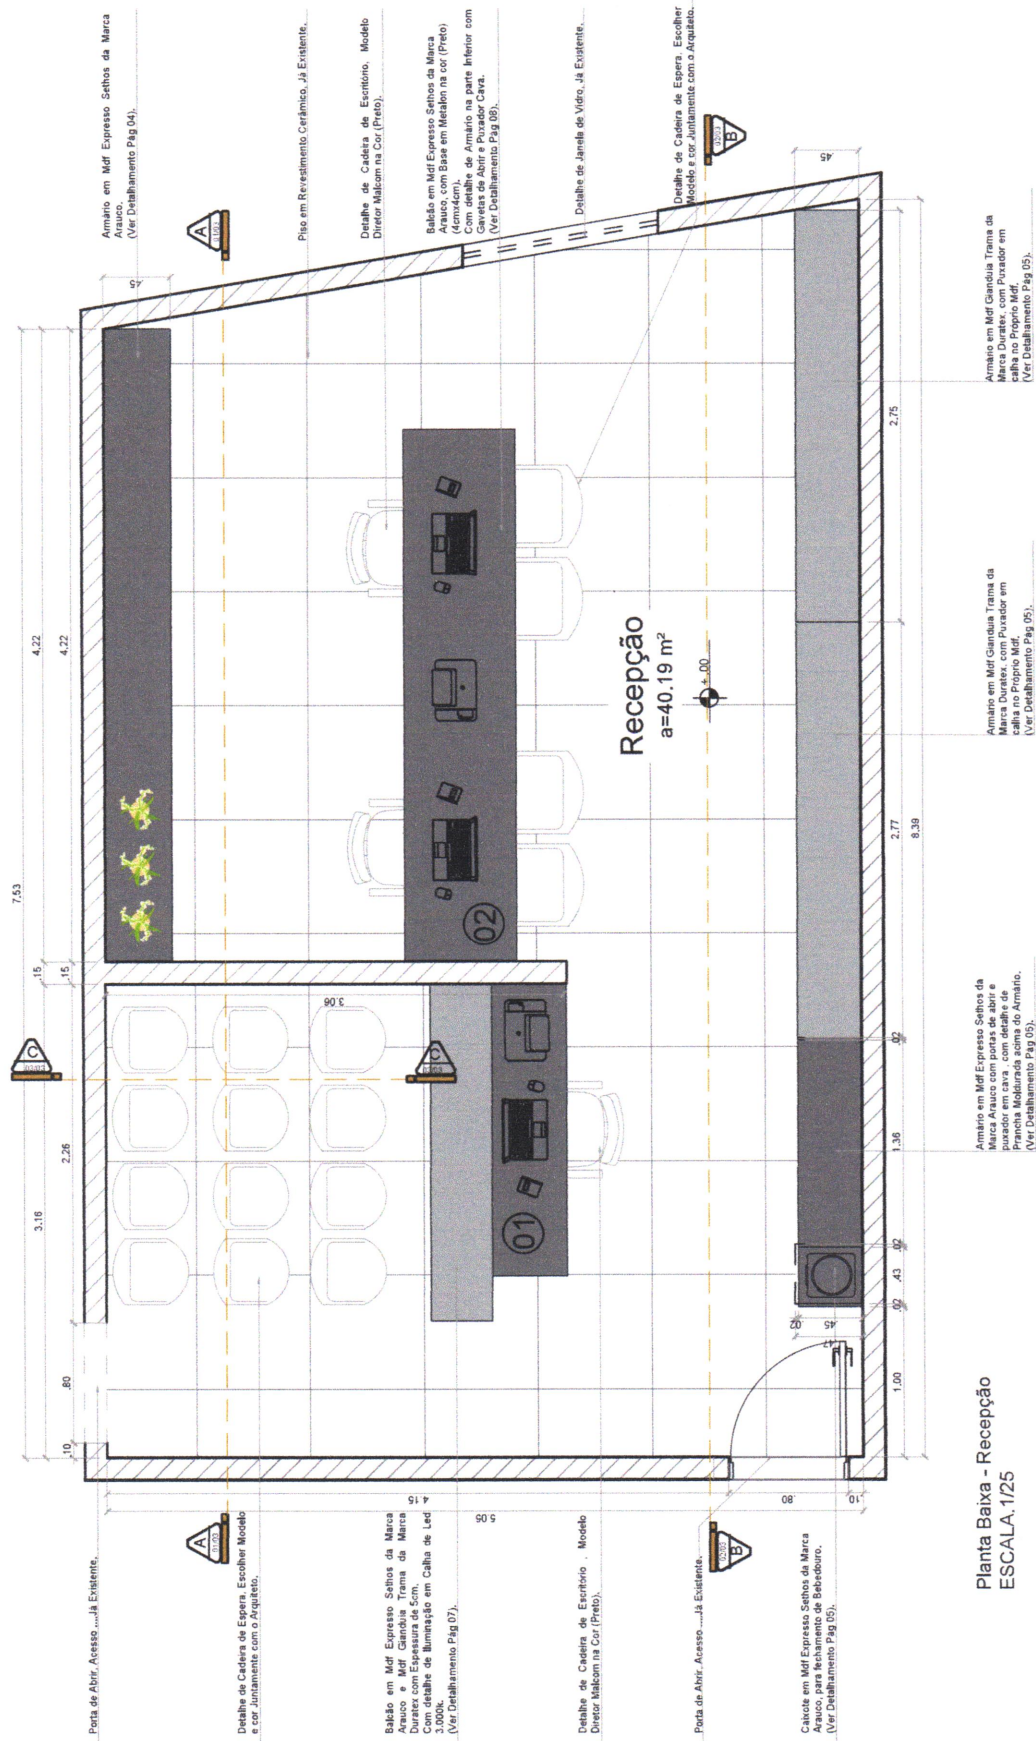


Planta Baixa - Recepção
ESCALA: 1/25

Eduardo Costa
Arquiteto e Urbanista
C.A.U.: A 181514-8
RUA DO RIO BRANCO, 1.326-C, - CATOLÉ DO ROCHA/PB
TELEFONE: (83) 99600-6232

CLIENTE:	Prefeitura de Catolé do Rocha - PB	CONTEÚDO:	Planta Baixa - Recepção	ESCALA:	1 / 25
PROJETO:	Projeto de Interiores	ENDEREÇO:	Catolé do Rocha - PB	DATA:	Junho/2024


Eduardo Costa
o r q u i t e t o e u r b a n i s t a
C A U : A 1 8 1 5 1 4 - 8
Rua Barão do Rio Branco, N 1.326-C, - Catolé do Rocha/PB
Telefone: (83) 99600-6232

É proibido, no forma da Lei nº 5988 Art. 184 do Código Civil Penal, a reprodução total ou parcial desse desenho, como também sua comunicação o terceiros, sem prévia autorização do autor.

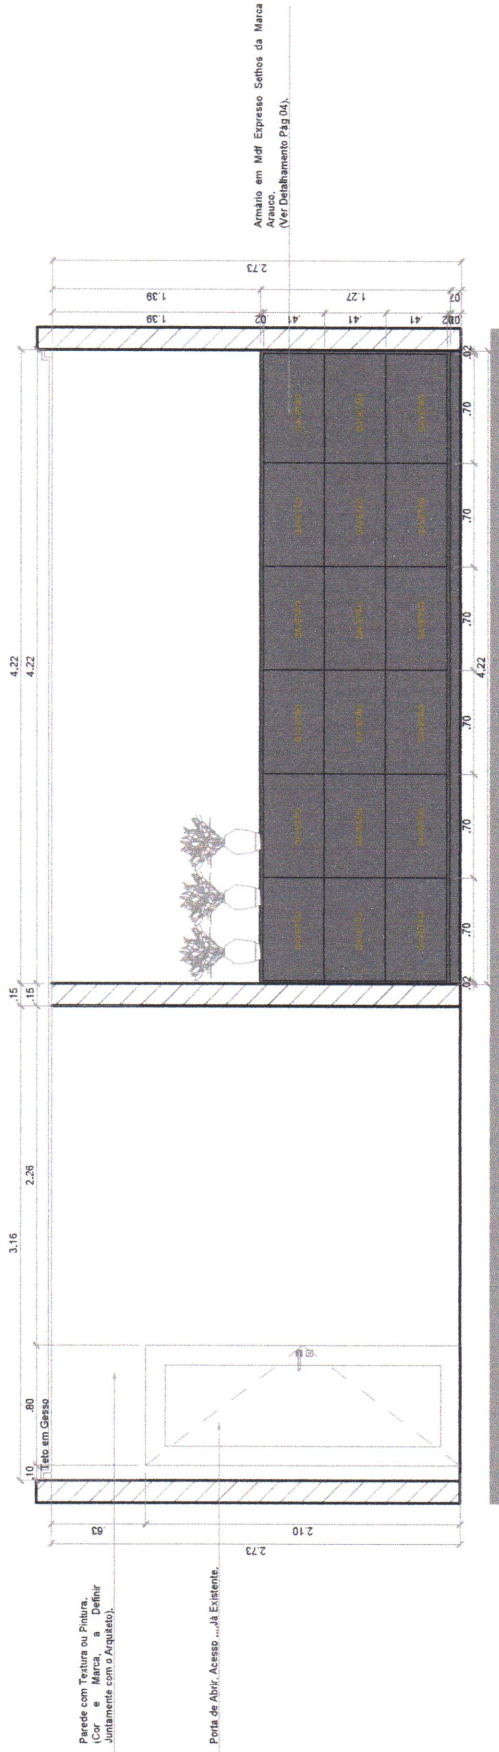


Corte AA - Recepção
ESCALA: 1/25


DETALHAMENTO DE ARMÁRIO

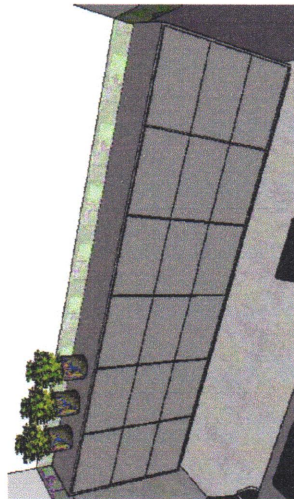

Perspectiva 3D
SEM ESCALA

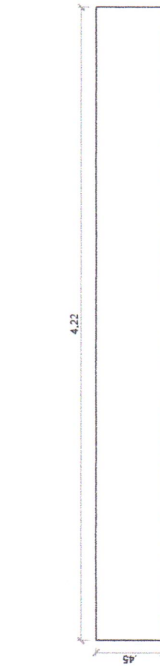

Vista de Cima - Balcão
ESCALA: 1/25

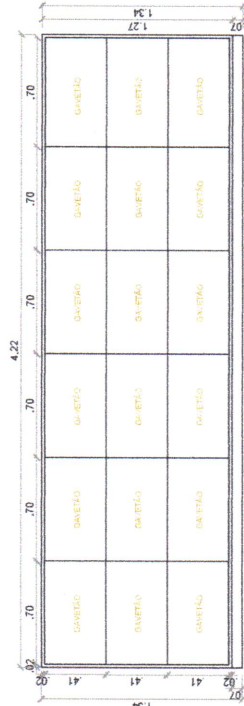

Vista Frontal - Balcão
ESCALA: 1/25

CAU: A 181514-8
Eduardo Costa
Arquiteto e Urbanista


Eduardo Costa
arquiteto e urbanista

CAU: A 181514-8
Rua Barão do Rio Branco, N 1.326-C, - Catolé do Rocha/PB
Telefone: (83) 99600-6232

CLIENTE:	Prefeitura de Catolé do Rocha - PB	CONTEÚDO:	Corte AA - Recepção	ESCALA:	1 / 25
PROJETO:	Projeto de Interiores	ENDEREÇO:	Catolé do Rocha - PB	DATA:	Junho/2024


24 / 44

E proibido, no forma da Lei nº 5968 Art. 184 do Código Civil Penal, a reprodução total ou parcial desse desenho, como também sua comunicação a terceiros, sem prévia autorização do autor.

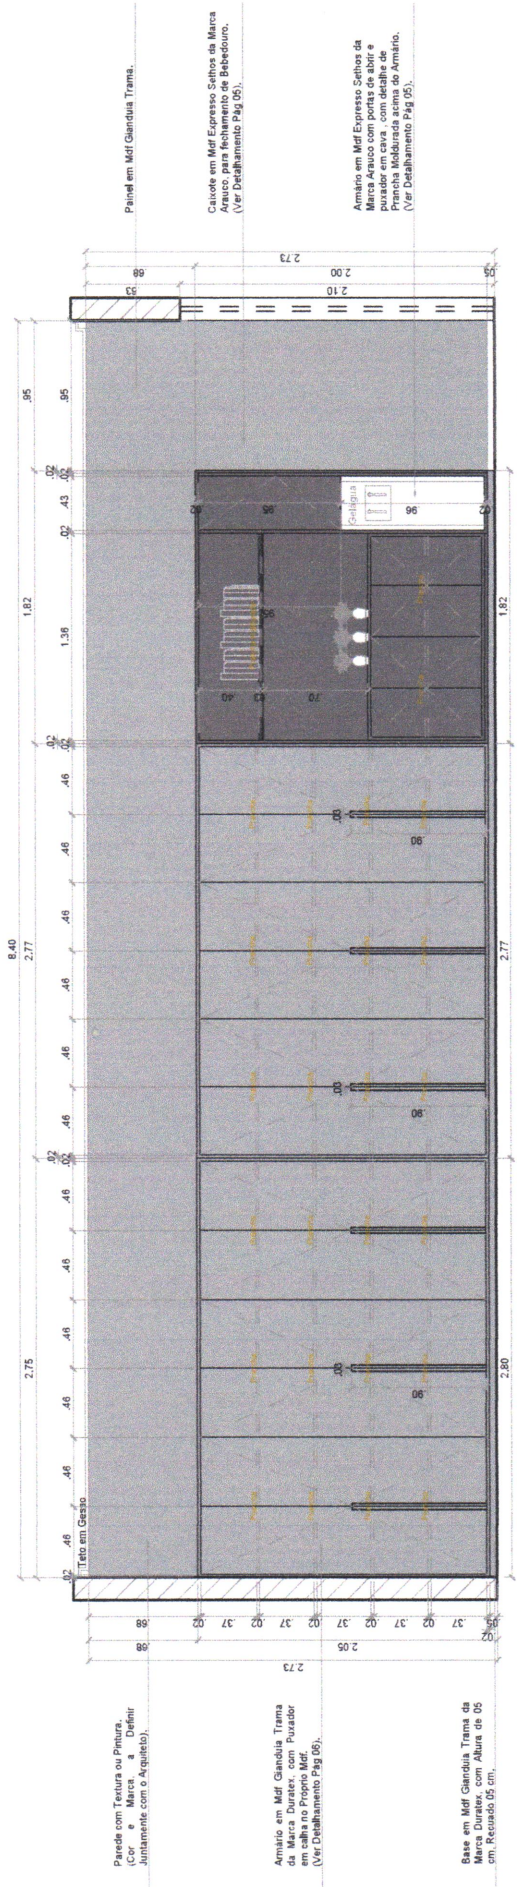


Corte BB - Recepção
ESCALA: 1/25


DETALHAMENTO DE ARMÁRIO BAIXO

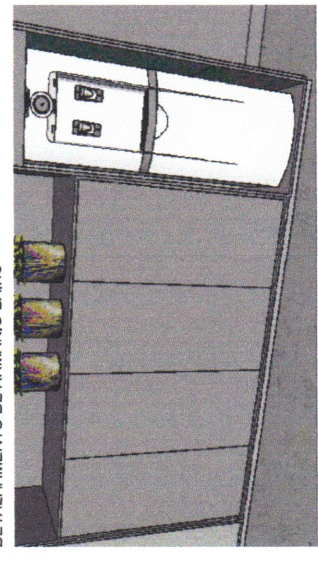


Perspectiva 3D
SEM ESCALA

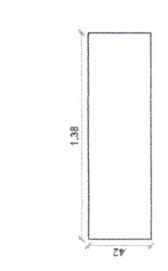

Vista de Cima - Armário Baixo
ESCALA: 1/25

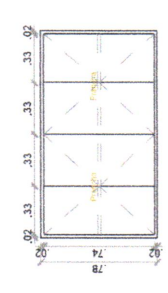

Vista Frontal - Armário Baixo
ESCALA: 1/25

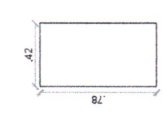

Vista Lateral - Armário Baixo
ESCALA: 1/25

CAU: A 181514-8
 Autorização de Urbanismo
 Engenharia Costa Catão

Eduardo Costa
 arquiteto e urbanista


CAU: A 181514 - 8
 Rua Barão do Rio Branco, N 1.326-C, - Catolé do Rocha/PB
 Telefone: (83) 99600-6232

CLIENTE:	Prefeitura de Catolé do Rocha - PB	CONTEÚDO:	Corte BB - Recepção	ESCALA:	1 / 25
PROJETO:	Projeto de Interiores	ENDEREÇO:	Catolé do Rocha - PB	DATA:	Junho/2024

É proibido, na forma da Lei nº 5968 Art. 184 do Código Civil Penal, a reprodução total ou parcial desse desenho, como também sua comunicação a terceiros, sem prévio autorização do autor.

Parede com Textura ou Pintura.
(Cor e Marca a Definir
Juntamente com o Arquiteto).

Detalhe de Frase em Acrílico na cor
(preto). Definir Tamanho Juntamente com
o Arquiteto.

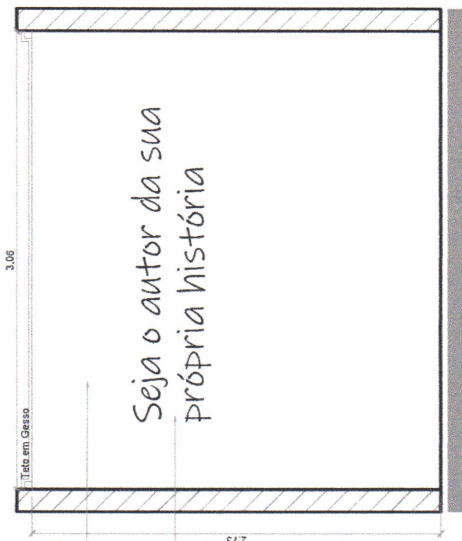

Corte CC - Recepção
ESCALA: 1/25



Eduardo Costa
arquiteto urbano

C.A.U.: A 181514-8
Rua Barão do Rio Branco, N 1.326-C, - Catolé do Rocha/PB
Telefone: (83) 99600-6232

CLIENTE: Prefeitura de Catolé do Rocha - PB
PROJETO: Projeto de Interiores


CONTEÚDO: Corte CC - Recepção
ENDEREÇO: Catolé do Rocha - PB

ESCALA: 1 / 25
DATA: Junho/2024


26 / 44

Arquiteto e Urbanista
Eduardo Costa
C.A.U.: A 181514-8
OBS.: É PROIBIDO REPRODUZIR SEM A AUTORIZAÇÃO DO AUTOR

É proibido, na forma da Lei nº 5968 Art. 184 do Código Civil Penal, a reprodução total ou parcial desse desenho, como também sua comunicação a terceiros, sem prévia autorização do autor.

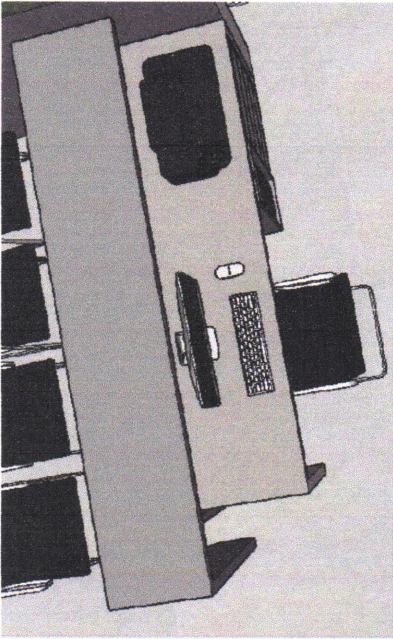



Perspectiva 3D SEM ESCALA

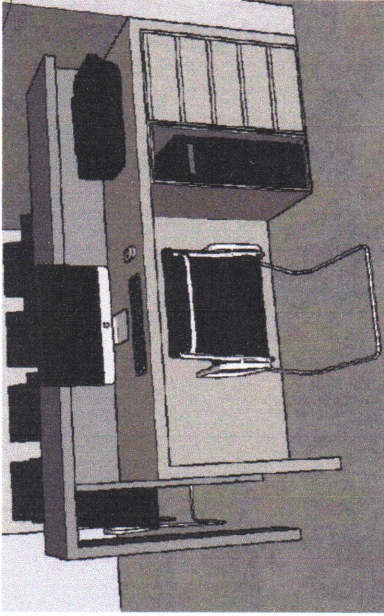


Perspectiva 3D SEM ESCALA




Perspectiva 3D SEM ESCALA

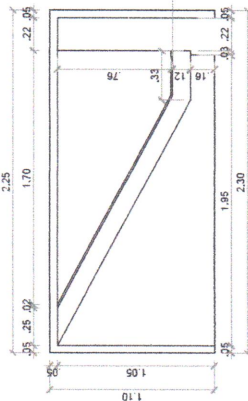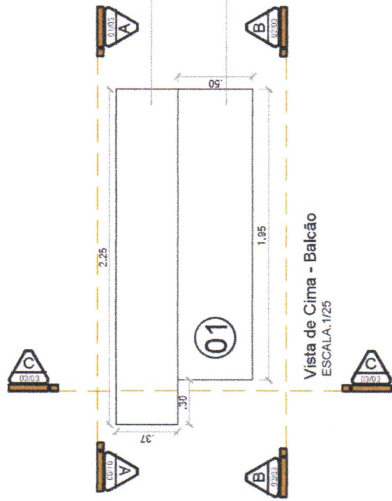


Detalhe de Iluminação em Calha de Led 3.000K.

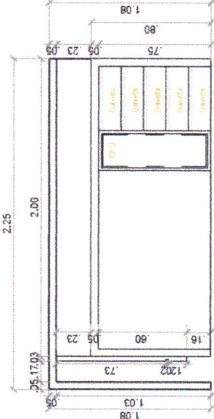


Corte BB - Balcão
ESCALA: 1/25

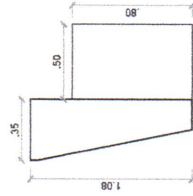

Corte CC - Balcão
ESCALA: 1/25

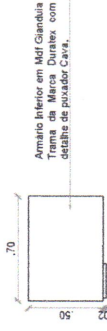

Vista de Cima - Armário Inferior
ESCALA: 1/25

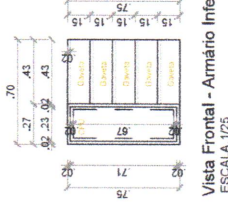

Vista Frontal - Armário Inferior
ESCALA: 1/25

Eduardo Costa Cardoso
Arquiteto Urbanista
OAB: A 181514-8

Eduardo Costa
arquiteto urbano

CAU: A 181514-8
Rua Barão do Rio Branco, N 1.326-C, - Catolé do Rocha/PB
Telefone: (83) 99600-6232

CLIENTE: Prefeitura de Catolé do Rocha - PB
PROJETO: Projeto de Interiores


CONTEÚDO: Detalhamento de Balcão 01 - Recepção
ENDEREÇO: Catolé do Rocha - PB

ESCALA: 1 / 25


DATA: Junho/2024

27 /44


É proibido, na forma da Lei nº 5968 Art. 184 do Código Civil Penal, a reprodução total ou parcial desse desenho, como também sua comunicação a terceiros, sem prévia autorização do autor.

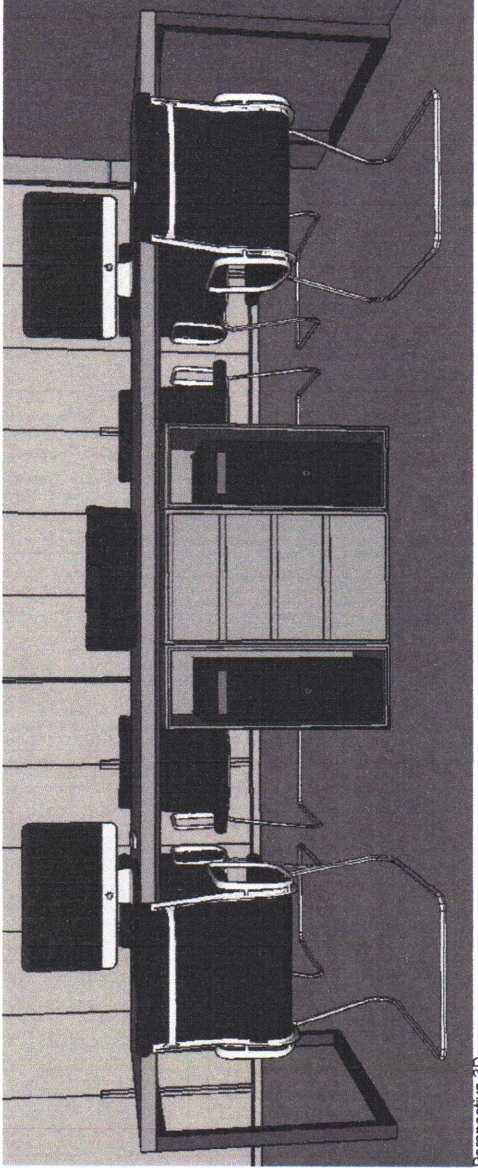




Perspectiva 3D SEM ESCALA

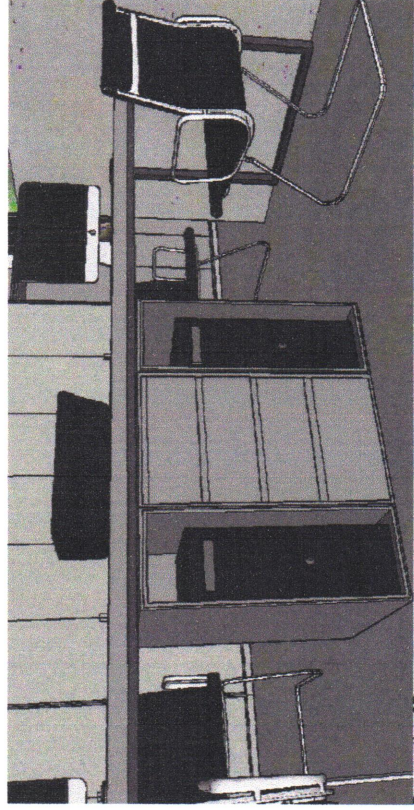



Perspectiva 3D SEM ESCALA

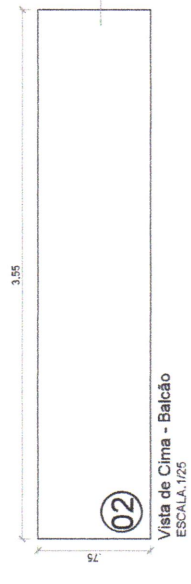

Balcão em Mid Espresso Colada da Marca Anauco com Base em Metalão na cor (Prato) (Ver Detalhamento Pág 07).

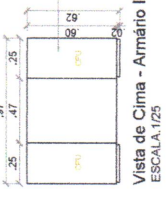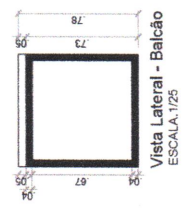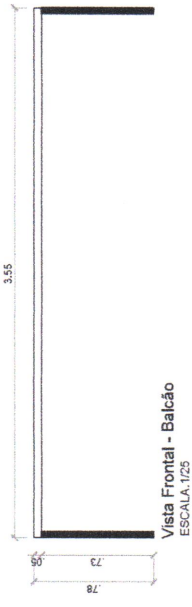

Armário em Mid Espresso Refeitos da Marca Anauco, com detalhe de puxador Caixa no perfil de Alumínio. (Ver Detalhamento Pág 08).

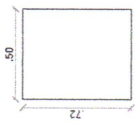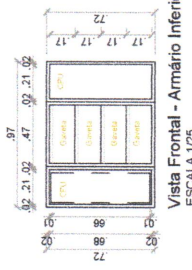


CLIENTE: Prefeitura de Catolê do Rocha - PB
 PROJETO: Projeto de Interiores


CONTEÚDO: Detalhamento de Balcão 02 - Recepção
 ENDEREÇO: Catolê do Rocha - PB

ESCALA: 1 / 25


DATA: Junho/2024

É proibido, na forma da Lei nº 5968 Art. 184 do Código Civil Penal, a reprodução total ou parcial desse desenho, como também sua comunicação a terceiros, sem prévia autorização do autor.

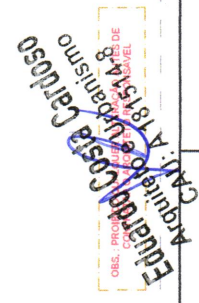


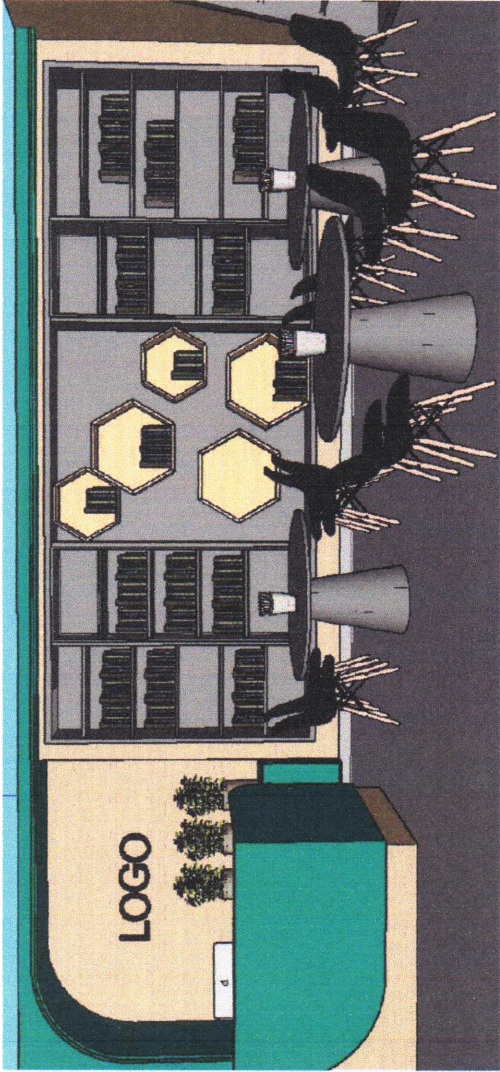


Perspectiva 3D
SEM ESCALA

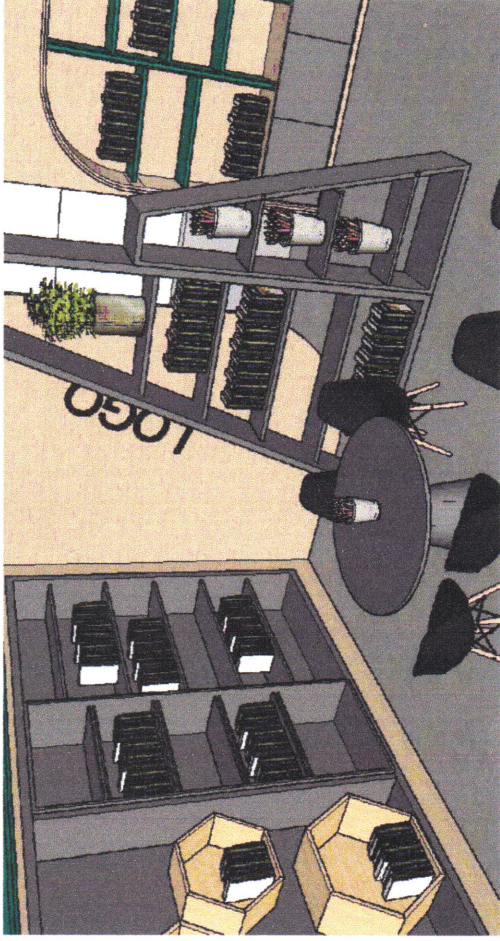

Perspectiva 3D
SEM ESCALA

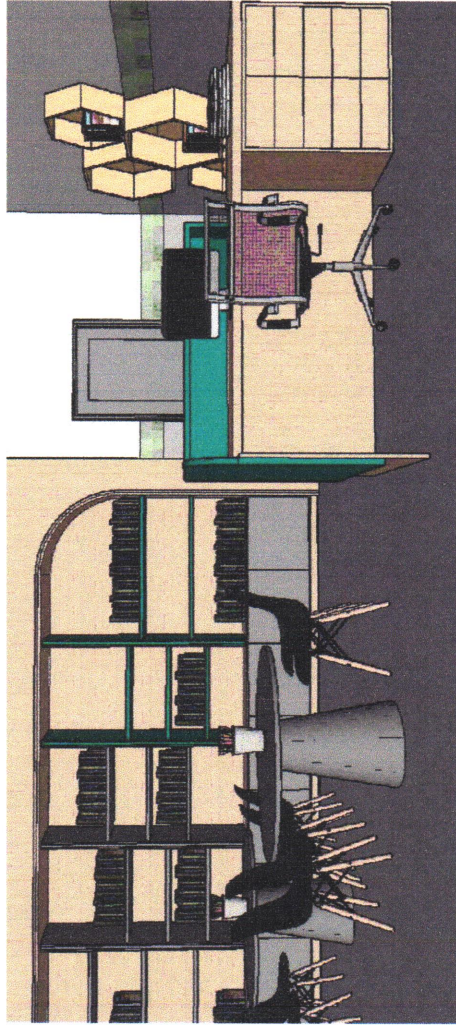

Perspectiva 3D
SEM ESCALA

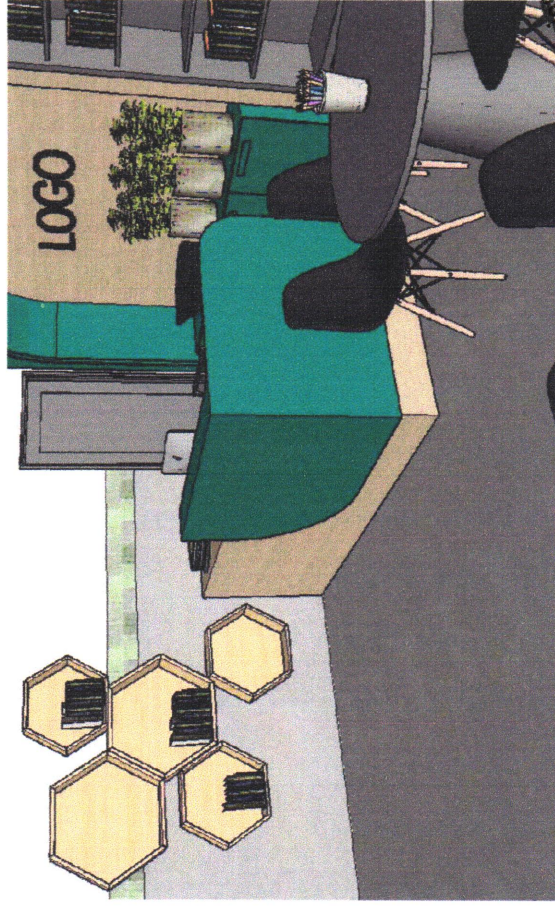

Perspectiva 3D
SEM ESCALA

Eduardo Costa
arquiteto • urbanista

C.A.U.: A 181514 - 8
Rua Barão do Rio Branco, N. 1.326-C, - Catolé do Rocha/PB
Telefone: (63) 99600-6232

CLIENTE: Prefeitura de Catolé do Rocha - PB

PROJETO: Projeto de Interiores

CONTEÚDO:

Perspectivas 3D - Biblioteca

ENDEREÇO:

Católé do Rocha - PB - Centro

ESCALA:

Sem Escala


DATA:

Junho/2024


29 /44

Eduardo Costa Católe
Arquiteto e Urbanista
C.A.U.: A 181514-8


É proibido, na forma da Lei nº 5968 Art. 184 do Código Civil Penal, a reprodução total ou parcial desse desenho, como também sua comunicação a terceiros, sem prévia autorização do autor.

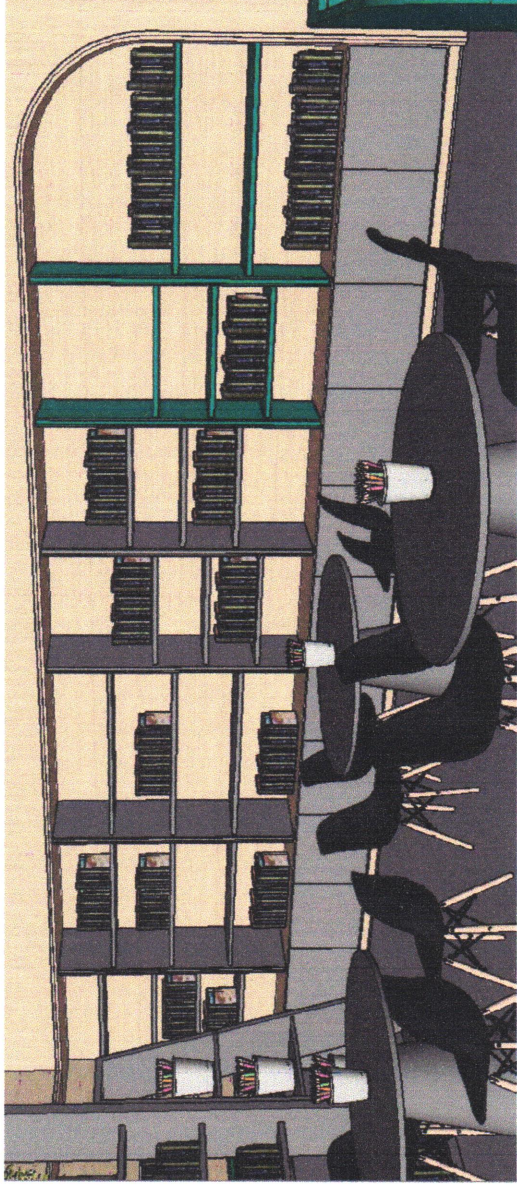

Perspectiva 3D
SEM ESCALA

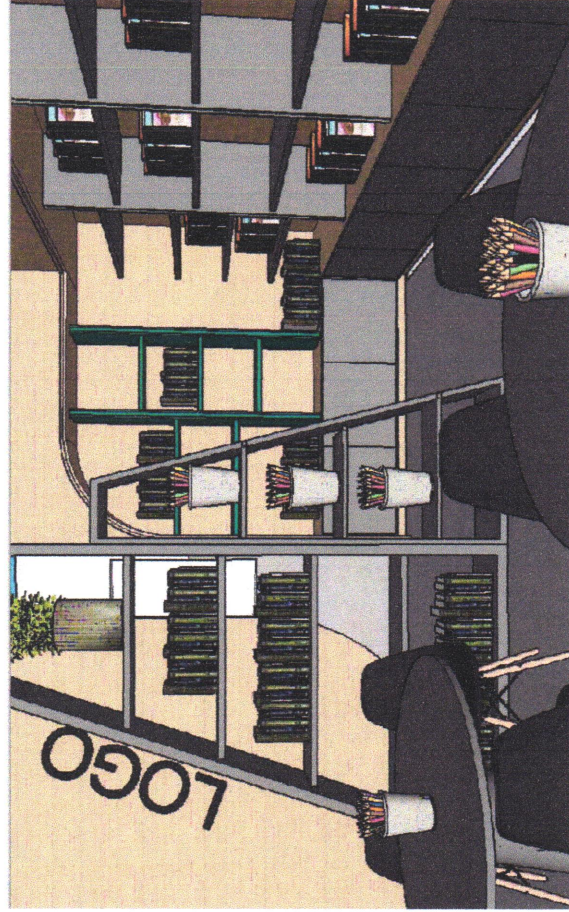

Perspectiva 3D
SEM ESCALA

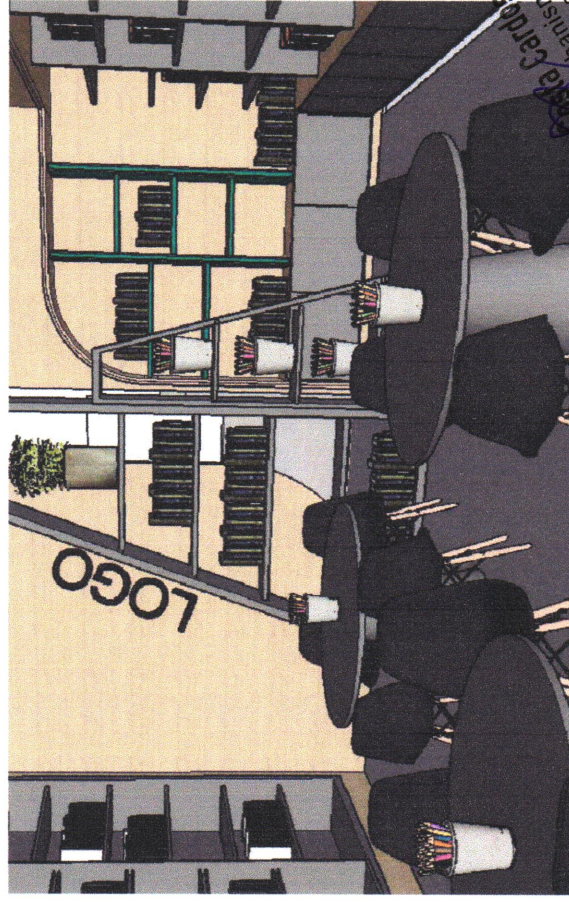

Perspectiva 3D
SEM ESCALA


Eduardo Costa
Arquiteto e Urbanista
C.A.U.: A 181514-8

Eduardo Costa
Arquiteto e Urbanista

C.A.U.: A 181514-8
Rua Barão do Rio Branco, N. 1.326-C, - Catolé do Rocha/PB
Telefone: (83) 99600-6232

CLIENTE:	Prefeitura de Catolé do Rocha - PB	CONTEÚDO:	Perspectivas 3D - Biblioteca	ESCALA:	Sem Escala
PROJETO:	Projeto de Interiores	ENDEREÇO:	Catolé do Rocha - PB - Centro	DATA:	Junho/2024

É proibido, na forma da Lei nº 5968 Art. 184 do Código Civil Penal, a reprodução total ou parcial desse desenho, como também sua comunicação a terceiros, sem prévia autorização do autor.

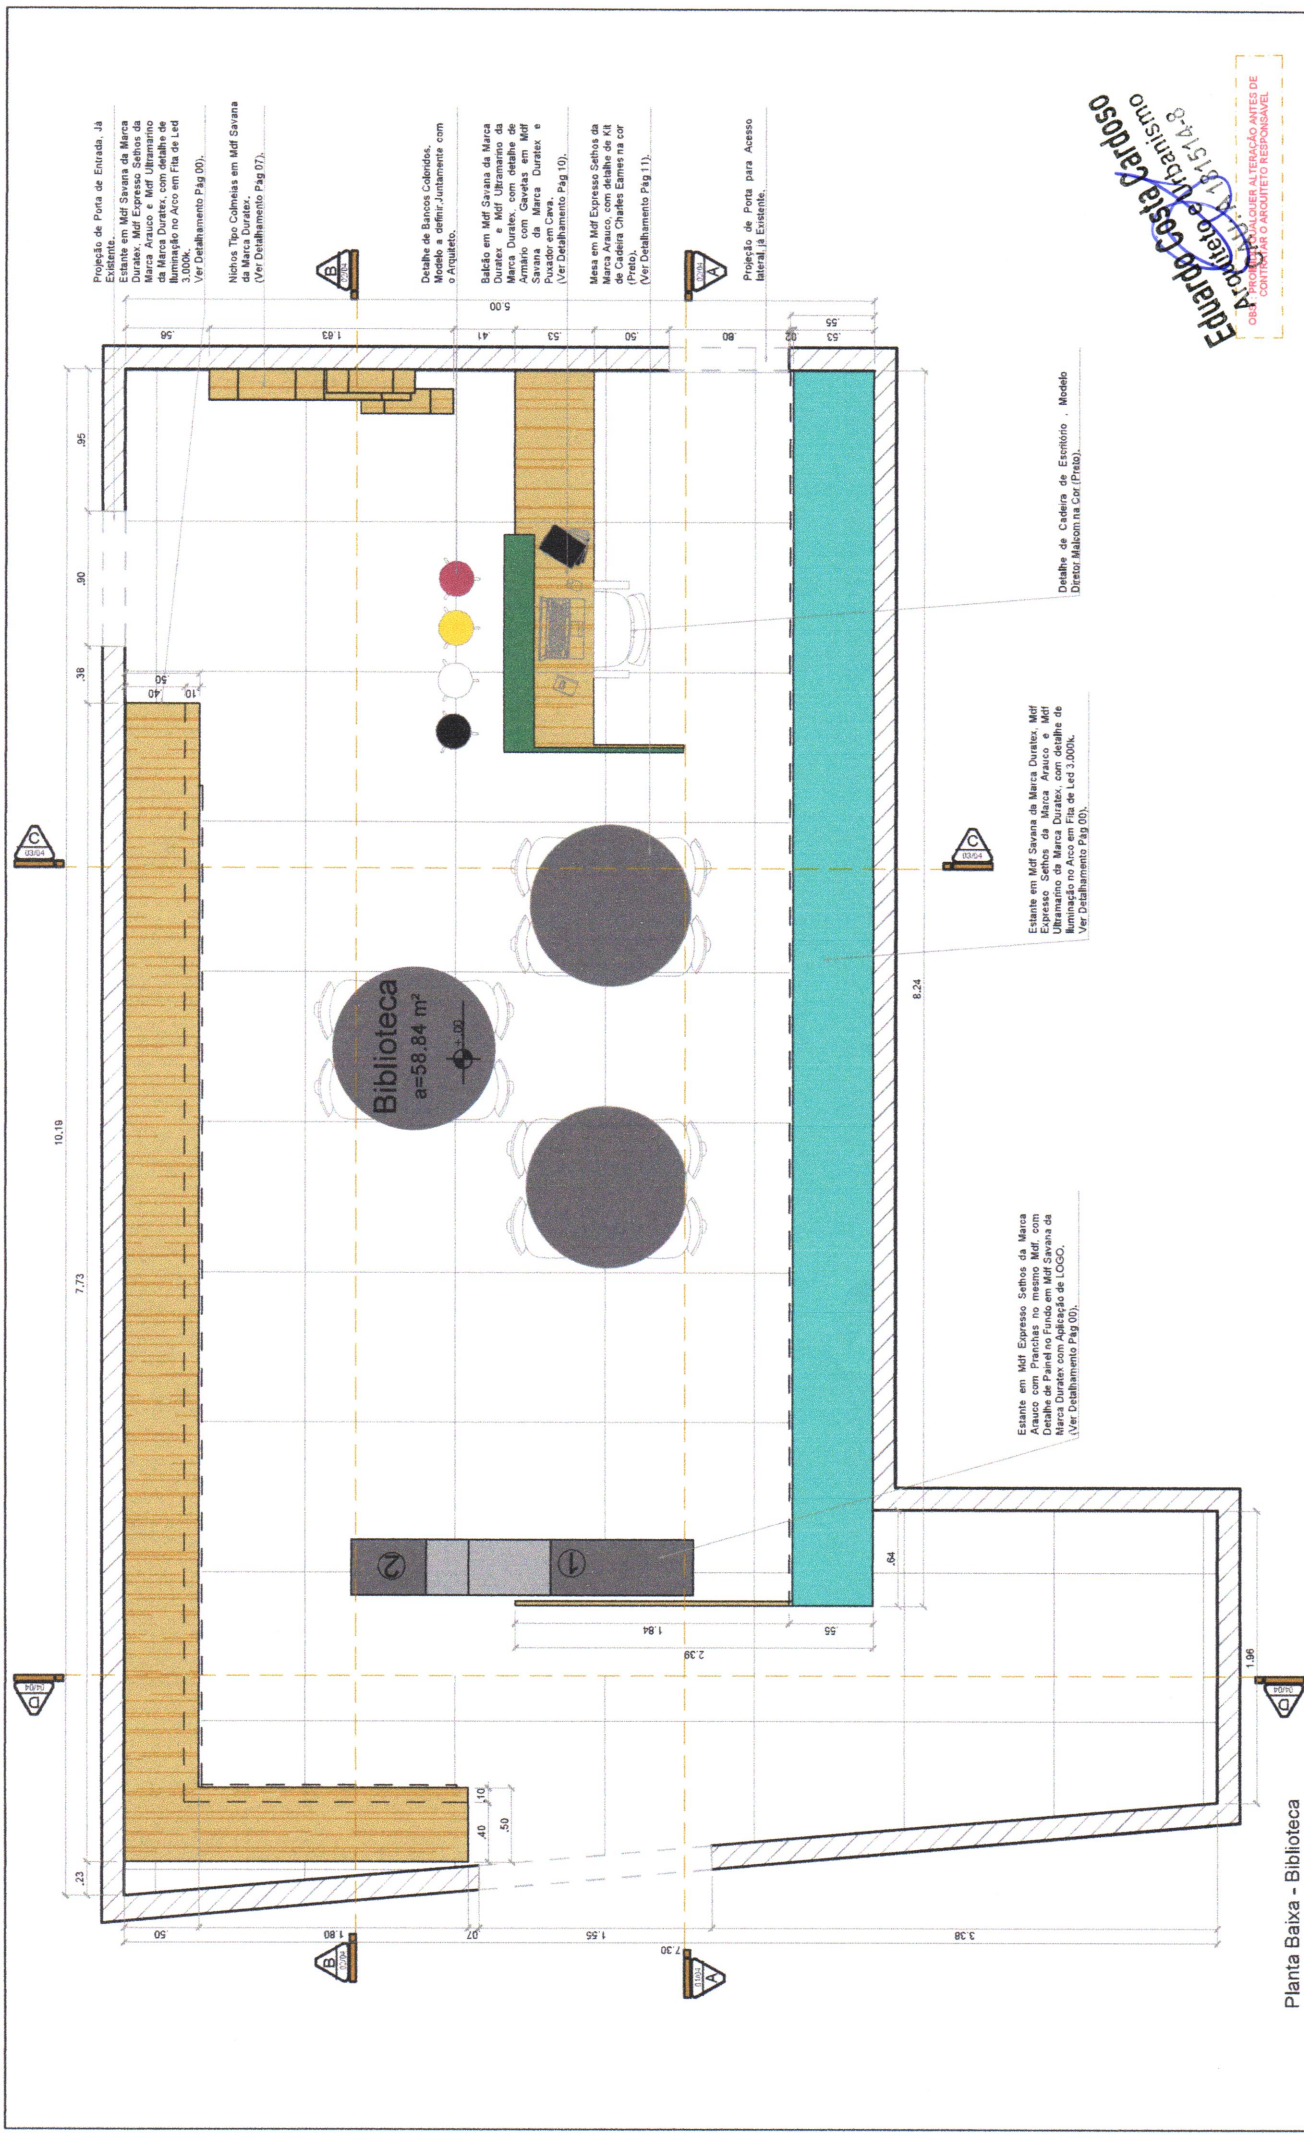


Edardo Costa Cardoso
Arquiteto e Urbanista
CAU: A 181514-8

OBRIGADO POR QUALQUER ALTERAÇÃO ANTES DE CONTINUAR O ARQUITETO RESPONSÁVEL.


<p>Planta Baixa - Biblioteca ESCALA: 1/25</p>		<p>31 /44</p>
<p>CLIENTE: Prefeitura de Catolê do Rocha - PB</p>	<p>CONTEÚDO: Planta Baixa - Biblioteca</p>	<p>ESCALA: 1 / 25</p>
<p>PROJETO: Projeto de Interiores</p>	<p>ENDEREÇO: Catolê do Rocha - PB - Centro</p>	<p>DATA: Junho/2024</p>
<p>E é proibido, na forma da Lei nº 5968 Art. 184 do Código Civil Penal, a reprodução total ou parcial desse desenho, como também sua comunicação a terceiros, sem prévia autorização do autor.</p>		

Eduardo Costa
Arquiteto e Urbanista
CAU: A 181514-8
Rua Barão do Rio Branco, N 1.326-C, - Catolê do Rocha/PB
Telefone: (63) 99600-6232


DETALHAMENTO DE MOLDURA DE 2CM CADA, SACANDO 2CM.

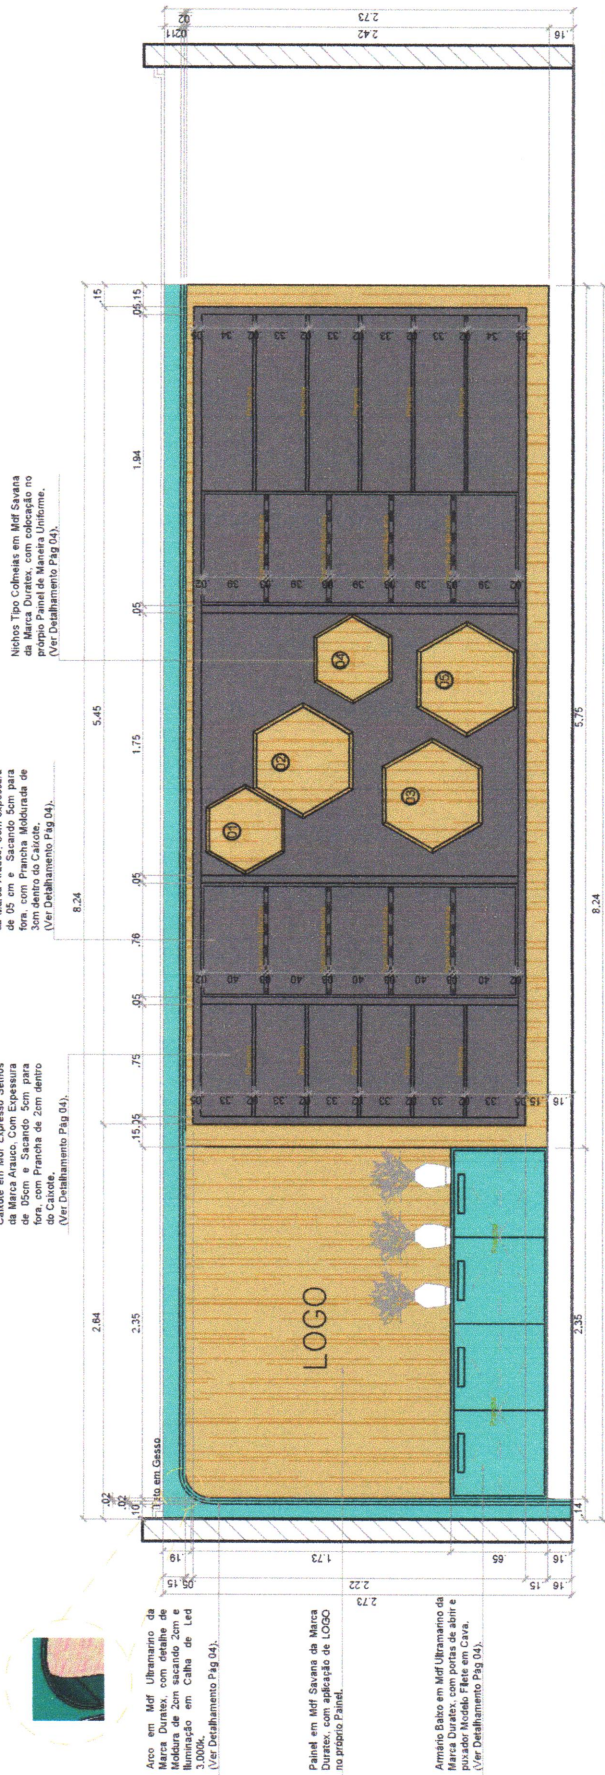

DETALHAMENTO DE ARMÁRIO BAIXO

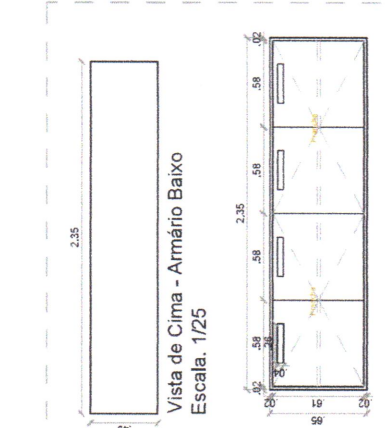

DETALHAMENTO DE COLMEIAS

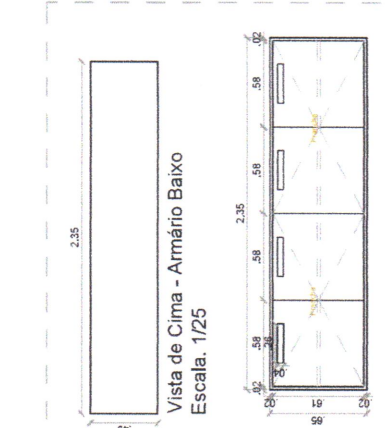


Eduardo Costa
Arquiteto Urbanista
C.A.U. 181514-8
PROIBIDO O USO DE
ESTE PROJETO SEM A
AUTORIZAÇÃO DO
CONTRATANTE RESPONSÁVEL

Eduardo Costa Arquiteto Urbanista C.A.U. 181514-8 Rua Barão do Rio Branco, N 1.328-C, - Catolé do Rocha/PB Telefone: (83) 99600-6232		CLIENTE: Prefeitura de Catolé do Rocha - PB	CONTEÚDO: Corte AA - Biblioteca	ESCALA: 1 / 25	32 / 44
PROJETO: Projeto de Interiores	ENDEREÇO: Catolé do Rocha - PB - Centro	DATA: Junho/2024			

É proibido, na forma da Lei nº 5968 Art. 184 do Código Civil Penal, a reprodução total ou parcial desse desenho, como também sua comunicação a terceiros, sem prévia autorização do autor.


Projeção de Porta de Entrada JA
- Existentes.

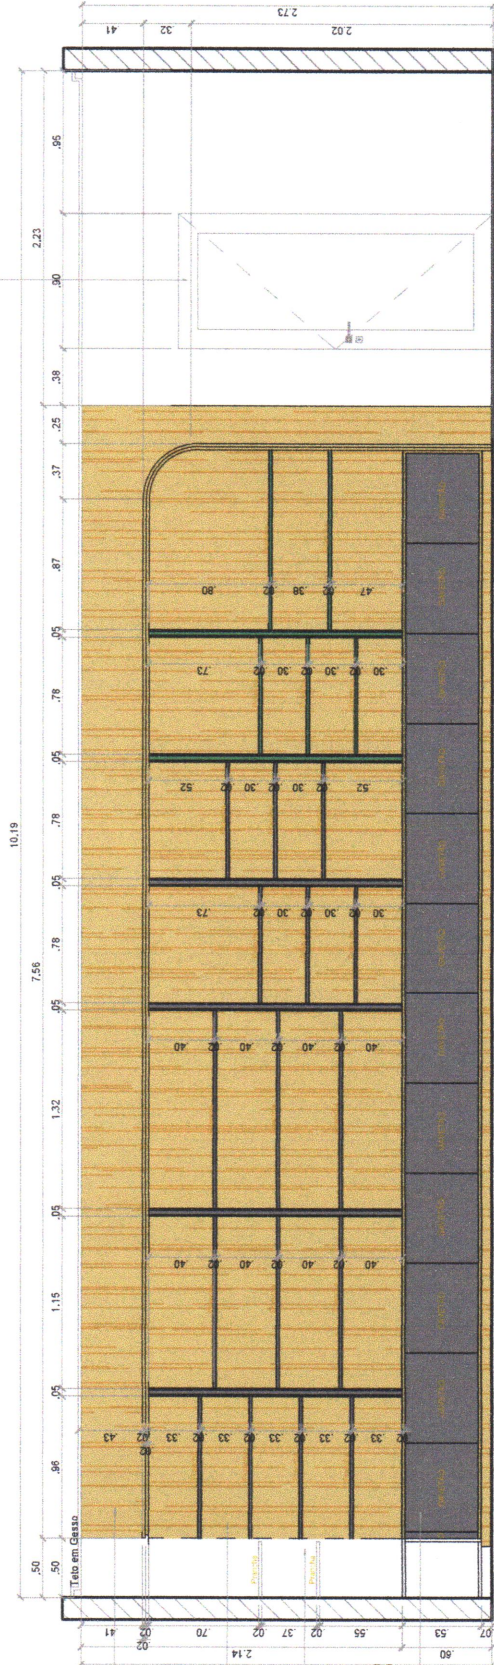

Corte BB - Biblioteca
ESCALA. 1/25


- Arco em MDF Savana da Marca Arauco, com detalhe de Moldura de C/ta. e Iluminação em C/ta. de 300cm. (Ver Detalhamento Pag 05).
- Caixote com Fundo em MDF Savana da Marca Arauco, com Prancha em MDF Arauco de 2cm dentro do Caixote. (Ver Detalhamento Pag 05).
- Caixote com Fundo em MDF Savana da Marca Arauco, com Prancha em MDF Espresso Sênior da Marca Arauco de 2cm dentro do Caixote. (Ver Detalhamento Pag 07).
- Armário em MDF Espresso Sênior da Marca Arauco, Com Gavetões e com Puxador modelo Carat. (Ver Detalhamento Pag 05).

DETALHAMENTO DE ARMÁRIO BAIXO

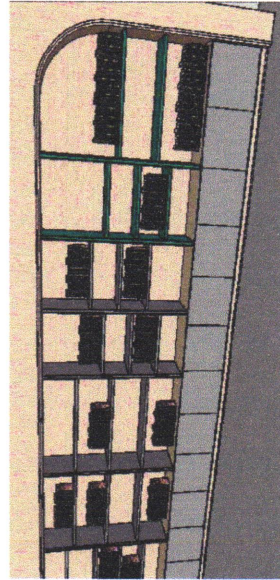

Perspectiva 3D
SEM ESCALA

Vista De Cima - Gavetão
Escala. 1/25

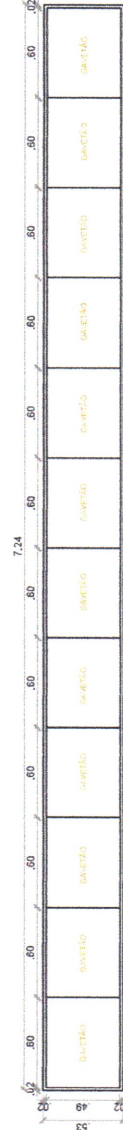

Vista Frontal - Armário Baixo
Escala. 1/25


Eduardo Costa Cardoso
Arquiteto Urbanista
C.A.U. 181514-8

OBS.: NÃO CANCELAR ALTERAÇÃO ANTES DE
ASSINAR O CONTRATO. RESPONSABILIZÁVEL.

Eduardo Costa
arquiteto urbano

C.A.U: A 181514 - 8
Rua Barão do Rio Branco, N 1.326-C, - Catolé do Rocha/PB
Telefone: (83) 99600-6232

CLIENTE:	Prefeitura de Catolé do Rocha - PB	CONTEÚDO:	Corte BB - Biblioteca	ESCALA:	1 / 25
PROJETO:	Projeto de Interiores	ENDEREÇO:	Catolé do Rocha - PB - Centro	DATA:	Junho/2024

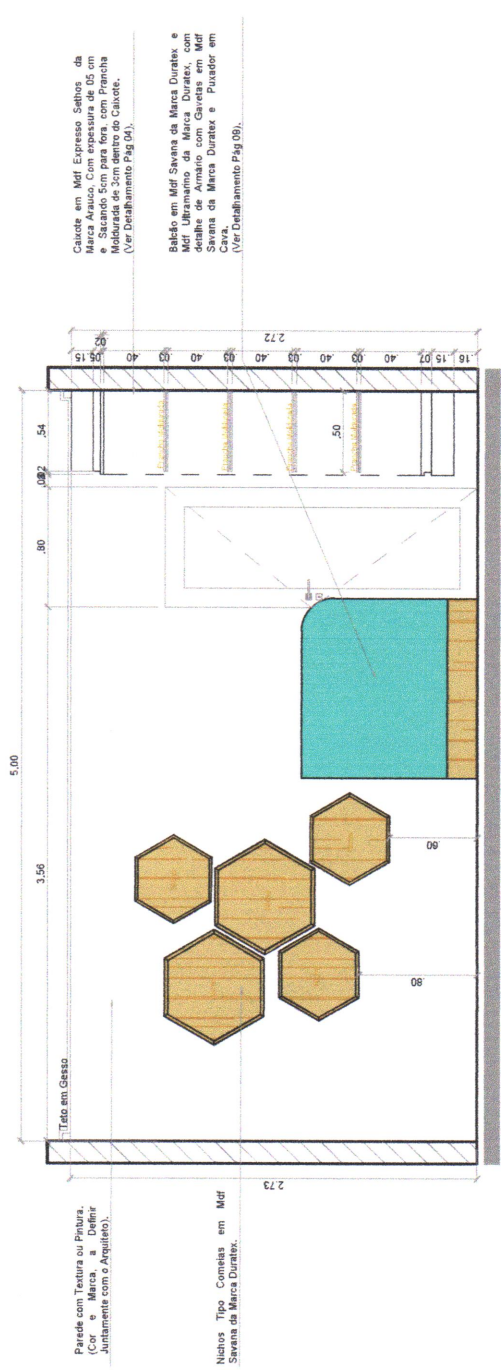

Parede com Textura ou Placura (Cor e Marca a Definir Juntamente com o Arquiteto).


Nichos Tipo Colmeias em Mdf Savana da Marca Duratex.

Caixote em Mdf Expresso, Selhos da Marca Arauco. Com espessura de 05 cm e Sacando 5cm para fora, com Franja Moldurada de 2cm dentro do Caixote. (Ver Detalhamento Pág 04).


Baldão em Mdf Savana da Marca Duratex, e Mdf Ultramarino da Marca Duratex, com detalhe de Armário com Gavetas em Mdf Savana da Marca Duratex e Puxador em Mdf Ultramarino da Marca Duratex. (Ver Detalhamento Pág 09).

Corte CC - Biblioteca
ESCALA: 1/25


DETALHAMENTO DE COLMEIA

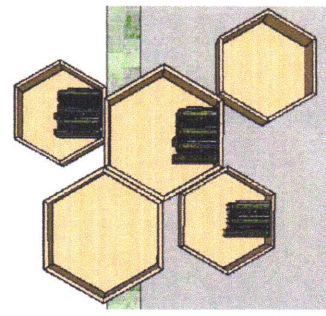

Perspectiva 3D
SEM ESCALA

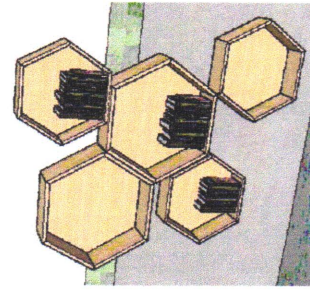

Perspectiva 3D
SEM ESCALA

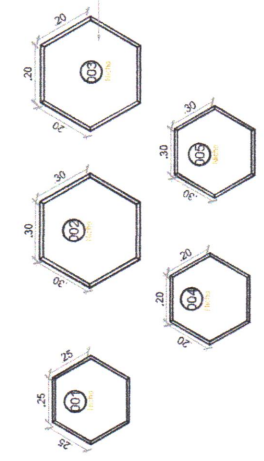

Nichos Tipo Colmeias em Mdf Ultramarino da Marca Duratex (Com profundidade de 27 cm).

Eduardo Costa Cardoso
Arquiteto Urbanista
C.A.U.: A 181514-8



OBS.: PROIBIDO QUALQUER ALTERAÇÃO ANTES DE CONTRATAR O ARQUITETO RESPONSÁVEL.

Eduardo Costa
arquiteto e urbanista

C.A.U.: A 181514 - 8
Rua Barão do Rio Branco, N 1.328-C, - Catolé do Rocha/PB
Telefone: (83) 99600-6232

PROJETO:	Prefeitura de Catolé do Rocha - PB	ESCALA:	1 / 25
ENDEREÇO:	Projeto de Interiores	DATA:	Junho/2024
<p>É proibido, no termo da Lei nº 5968 Art. 184 do Código Civil Penal, a reprodução total ou parcial desse desenho, como também sua comunicação a terceiros, sem prévia autorização do autor.</p>			

DETALHAMENTO DE MOLDURA DE 2CM CADA, SACANDO 2CM.

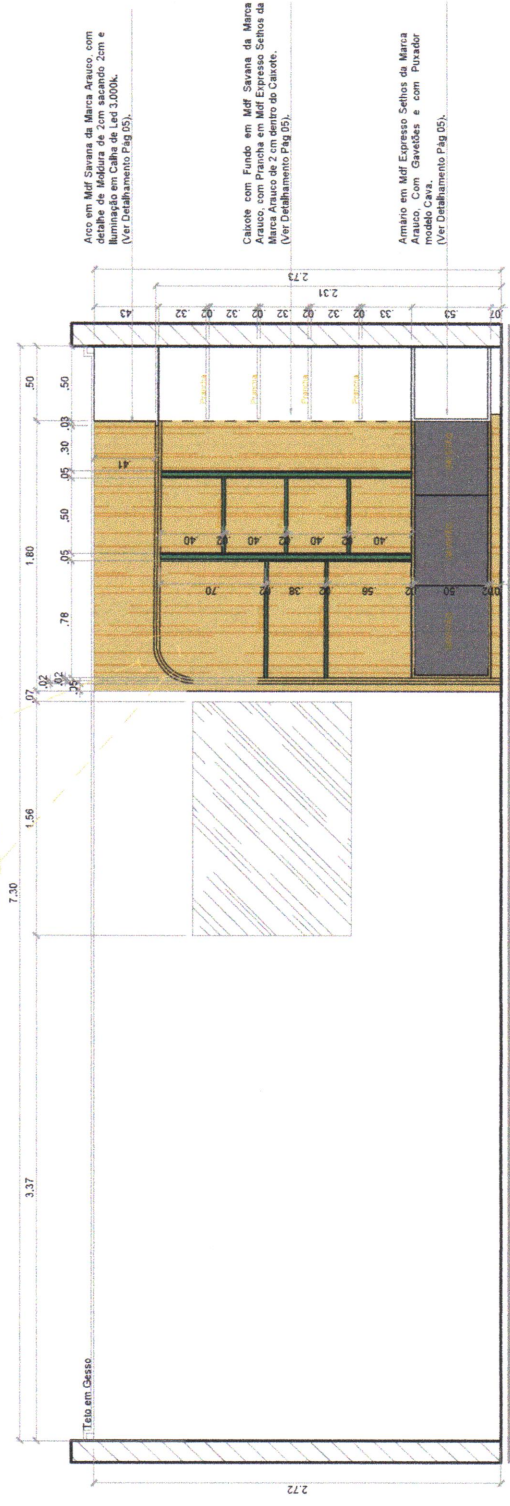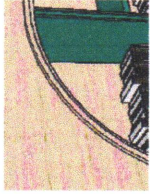

Arco em MDF Savena da Marca Arauco, com detalhe de Moldura de 2cm sacando 2cm e Iluminação em Caixa de Led 3.000K. (Ver Detalhamento Pág 05).

Caixote com Fundo em MDF Savena da Marca Arauco, com Prancha em MDF Expresso Selhos da Marca Arauco de 2 cm dentro do Caixaote. (Ver Detalhamento Pág 05).

Armário em MDF Expresso Selhos da Marca Arauco, Com Gavetas e com Puxador modelo Caixa. (Ver Detalhamento Pág 05).

Corte DD - Biblioteca
ESCALA: 1/25


Eduardo Costa Cardoso
Arquiteto e Urbanista

OBS.: PROIBIDO QUALQUER ALTERAÇÃO ANTES DE CONTRATAR O PROJETISTA RESPONSÁVEL.


PROJETO: Prefeitura de Catolé do Rocha - PB Projeto de Interiores	CONTEÚDO: Corte DD - Biblioteca	ESCALA: 1 / 25	35 / 44
	ENDEREÇO: Catolé do Rocha - PB - Centro	DATA: Junho/2024	

Eduardo Costa
Arquiteto e Urbanista
C.A.U: A 181514 - 8
Rua Barão do Rio Branco, N 1.328-C, - Catolé do Rocha/PB
Telefone: (83) 99600-6232


É proibido, no termo da Lei nº 5968 Art. 184 do Código Civil Penal, a reprodução total ou parcial desse desenho, como também sua comunicação a terceiros, sem prévia autorização do autor.

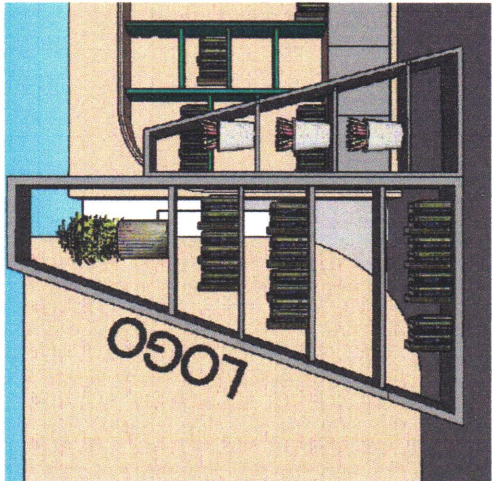


Perspectiva 3D SEM ESCALA

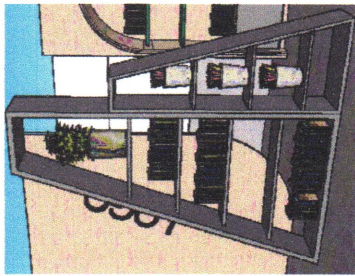


Perspectiva 3D SEM ESCALA

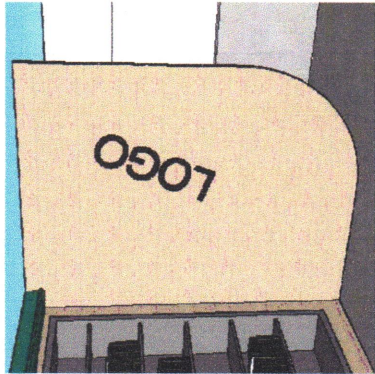


Perspectiva 3D SEM ESCALA

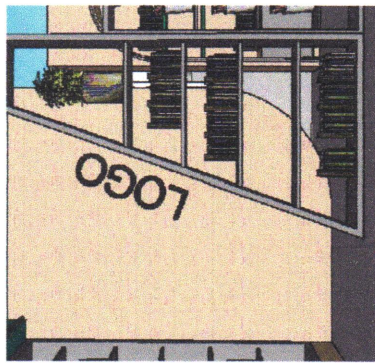


Perspectiva 3D SEM ESCALA

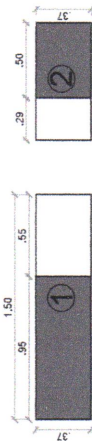


Vista de Cima - Estante ESCALA 1/25

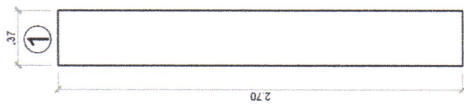

Vista Lateral - Estante ESCALA 1/25

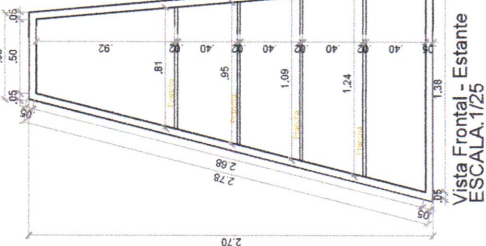


Vista Frontal - Estante ESCALA 1/25

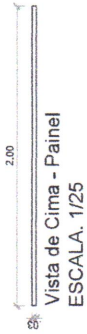

Vista de Cima - Painel ESCALA 1/25

Painel em MDF Savena da Marca Anaco, com detalhe de LOGO aplicada sobre o Painel.

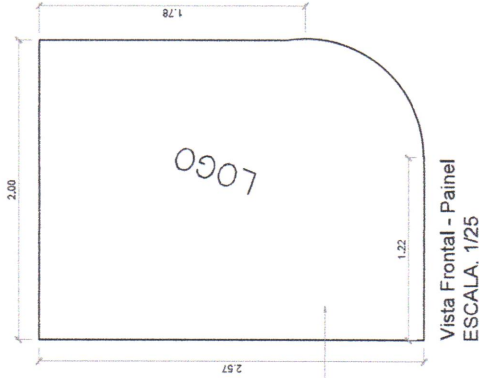

Vista Frontal - Painel ESCALA 1/25

Eduardo Costa Cardoso
Arquiteto e Urbanista
C.A.U. nº 181514-8


OBS.: PROIBIDO QUALQUER ALTERAÇÃO ANTES DE CONTRATAR O ARQUITETO RESPONSÁVEL.

CLIENTE: Prefeitura de Catolê do Rocha - PB	CONTEÚDO: Detalhamento de Estante - Biblioteca	ESCALA: 1 / 25
	ENDEREÇO: Catolê do Rocha - PB - Centro	DATA: Junho/2024


CLIENTE: Prefeitura de Catolê do Rocha - PB	CONTEÚDO: Detalhamento de Estante - Biblioteca	ESCALA: 1 / 25
	ENDEREÇO: Catolê do Rocha - PB - Centro	DATA: Junho/2024

Eduardo Costa
arquiteto e urbanista


C.A.U: A 181514 - 8
Rua Barão do Rio Branco, N 1.328-C, - Catolê do Rocha/PB
Telefone: (83) 99600-6232

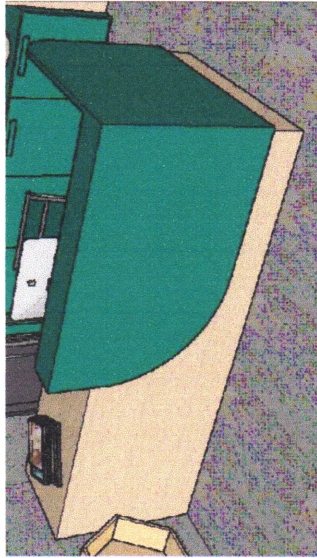



Perspectiva 3D
SEM ESCALA

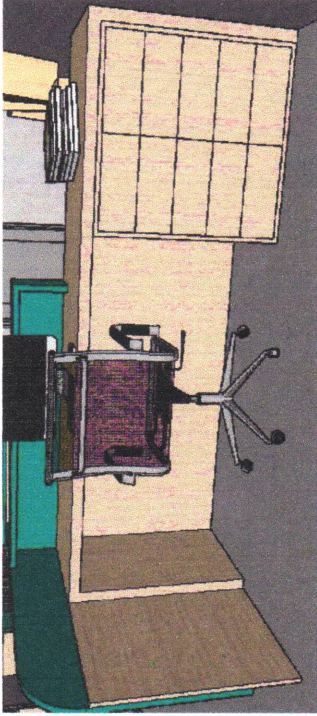


Perspectiva 3D
SEM ESCALA

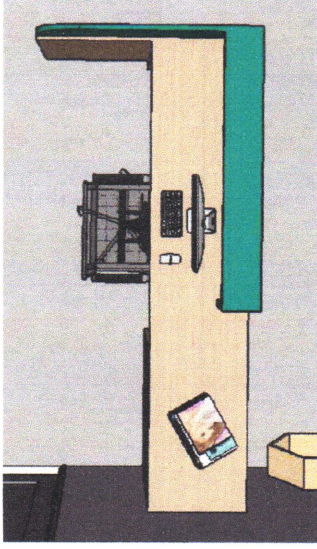


Perspectiva 3D
SEM ESCALA

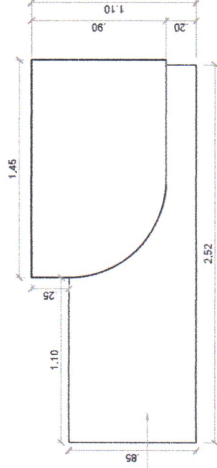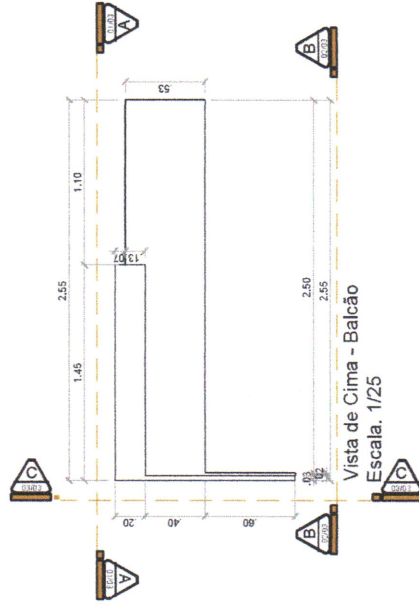

Balcão em Mdf Savana da Marca Duratex e Mdf Ultratrimo da Marca Duratex, com Gavetas em Mdf Savana da Marca Duratex e Puxador em Cava.

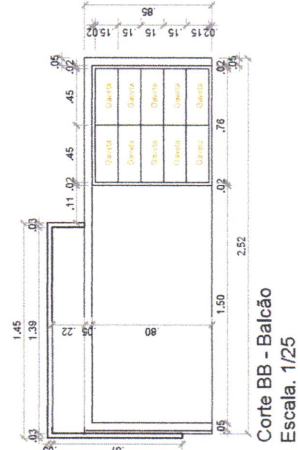

Balcão em Mdf Savana da Marca Duratex e Mdf Ultratrimo da Marca Duratex.

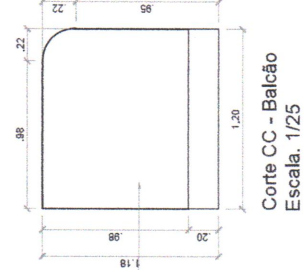


Eduardo Costa
Arquiteto Urbanista
C.R.U. 181514-8

OBS.: PROIBIDO QUALQUER ALTERAÇÃO ANTES DE
CONTRATAR O ARQUITETO RESPONSÁVEL.


Eduardo Costa
arquiteto e urbanista
C.A.U: A 181514 - 8

CLIENTE:	Prefeitura de Catolé do Rocha - PB	CONTEÚDO:	Detalhamento de Balcão - Biblioteca	ESCALA:	1 / 25
PROJETO:	Projeto de Interiores	ENDEREÇO:	Catolé do Rocha - PB - Centro	DATA:	Junho/2024


É proibido, no forma da Lei nº 5968 Art. 184 do Código Civil Penal, a reprodução total ou parcial desse desenho, como também sua comunicação a terceiros, sem prévia autorização do autor.

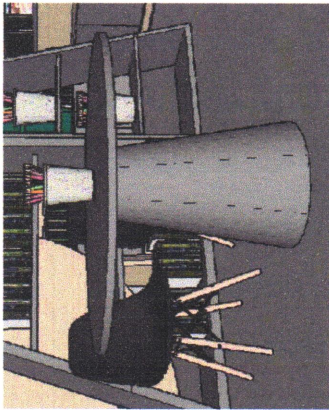


Perspectiva 3D
SEM ESCALA

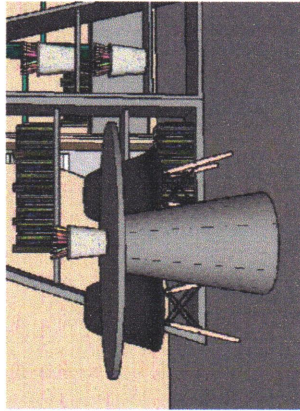


Perspectiva 3D
SEM ESCALA

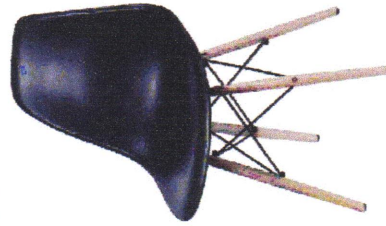


REFERÊNCIA: Cadeira Dkr Eames Na cor (Preto),
12 unidades.

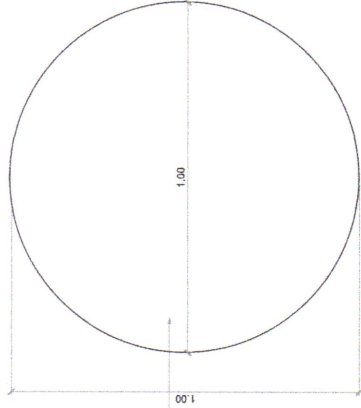


Vista de Cima - Mesa de Leitura
Escala. 1/25

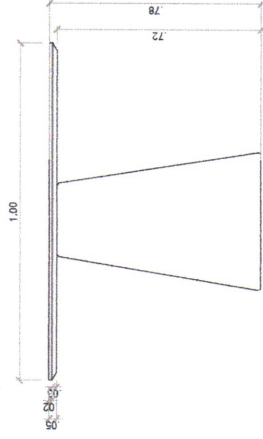

Vista Frontal - Mesa de Leitura
Escala. 1/25

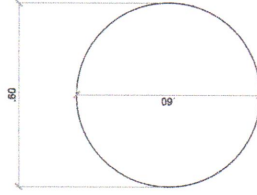

Vista de Cima - Base de Mesa de Leitura
Escala. 1/25

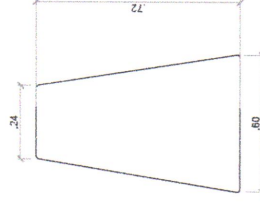

Vista Frontal - Base de Mesa de Leitura
Escala. 1/25


Mesa em MDF Expresso. Sétios da Marca Atauco, com
pintura em pó e acabamento de Cadeira
Charles Eames na cor (Preto). (UNIDADES).

Eduardo Costa
Arquiteto Urbanista
CAU-A 181514-8


OBS.: PROIBIDO QUALQUER ALTERAÇÃO ANTES DE
CONTRATAR O ARQUITETO RESPONSÁVEL

CLIENTE:	Prefeitura de Catolé do Rocha - PB	CONTEÚDO:	Corte AA - Detalhamento de Mesa	ESCALA:	1 / 25
PROJETO:	Projeto de Interiores	ENDEREÇO:	Catolé do Rocha - PB - Centro	DATA:	Junho/2024
<p>É proibido, na forma da Lei nº 5968 Art. 184 do Código Civil Penal, a reprodução total ou parcial desse desenho, como também sua comunicação a terceiros, sem prévia autorização do autor.</p>					

Eduardo Costa
arquiteto e urbanista
CAU-A 181514-8
Rua Barão do Rio Branco, N 1.326-C, - Catolé do Rocha/PB
Telefone: (83) 99600-6232

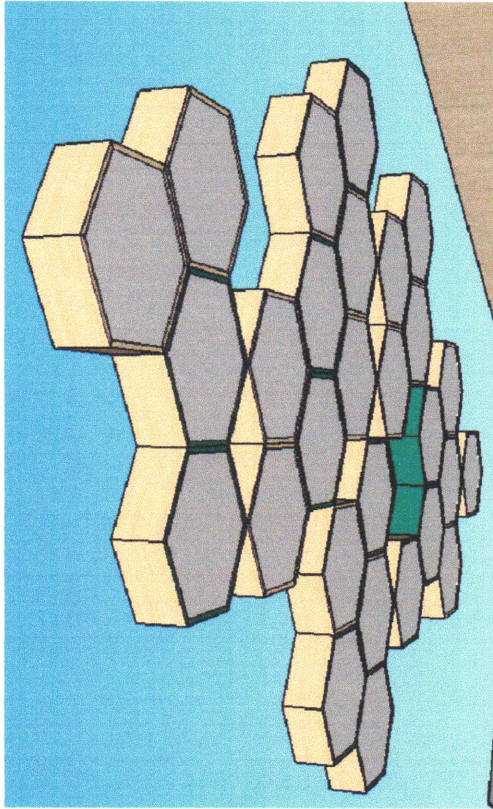


Perspectiva 3D
SEM ESCALA


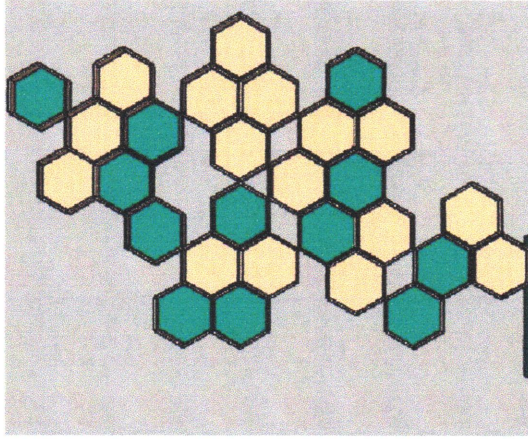


Perspectiva 3D
SEM ESCALA

Colmeias de Teto Luminoso em MDF Savana da Marca Duratex e MDF Ultratampo da Marca Duratex, com espessura de 18mm, para ser aplicado em um ambiente na casa 4.000M² (casa de com. lux. com acrílico para passagem de iluminação).

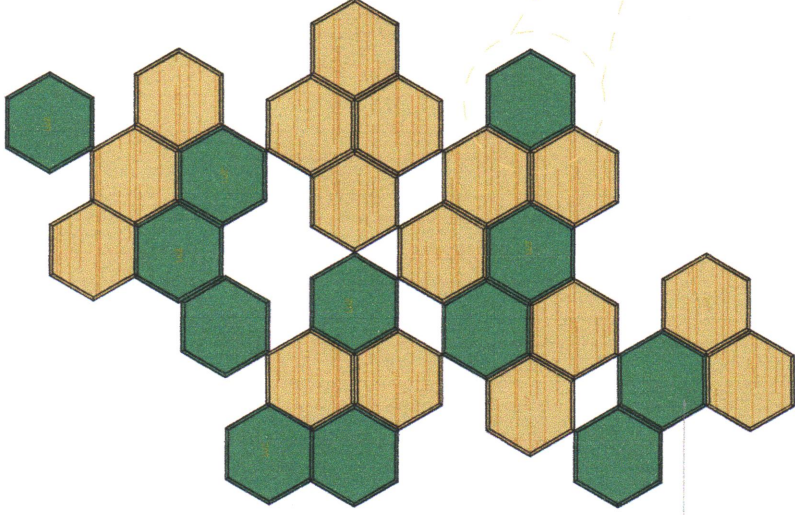

Vista de Cima - Colmeia de Teto Luminoso

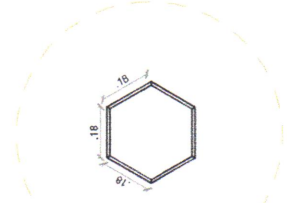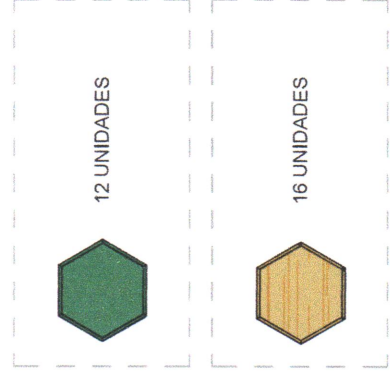


Eduardo Costa Cardoso
Arquiteto
CAU: A 181514-8

Obs.: PROIBIDO QUALQUER ALTERAÇÃO ANTES DE
CONTRATAR O ARQUITETO RESPONSÁVEL.

CLIENTE: Prefeitura de Catolé do Rocha - PB	CONTEÚDO: Detalhamento de Colmeias de teto	ESCALA: 1 / 25	39 / 44
	PROJETO: Projeto de Interiores	ENDEREÇO: Catolé do Rocha - PB - Centro	

Eduardo Costa
arquiteto e urbanista
CAU: A 181514-8
Rua Barão do Rio Branco, N 1.326-C, - Catolé do Rocha/PB
Telefone: (83) 99600-6232


É proibido, no forma da Lei nº 5968 Art. 184 do Código Civil Penal, a reprodução total ou parcial desse desenho, como também sua comunicação a terceiros, sem prévia autorização do autor.

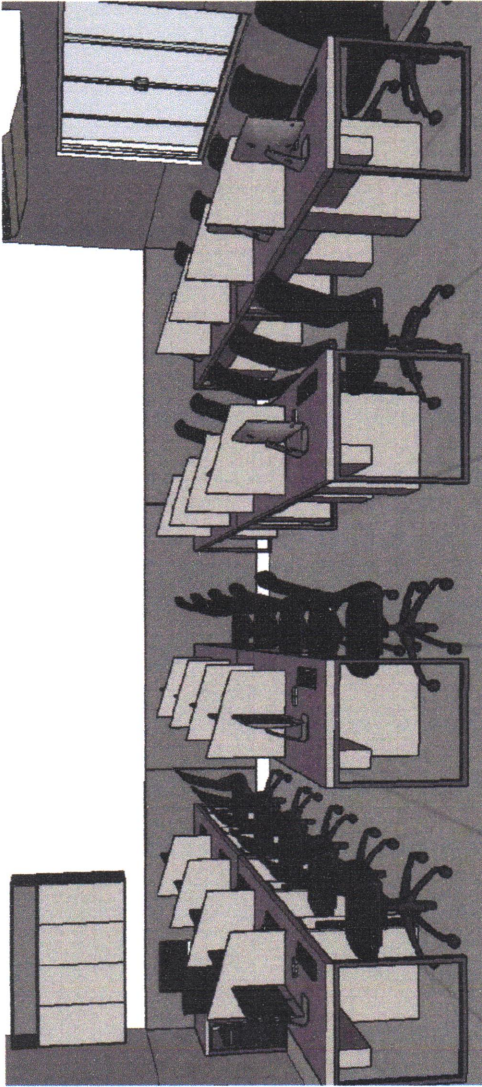


Perspectiva 3D
SEM ESCALA



Perspectiva 3D
SEM ESCALA

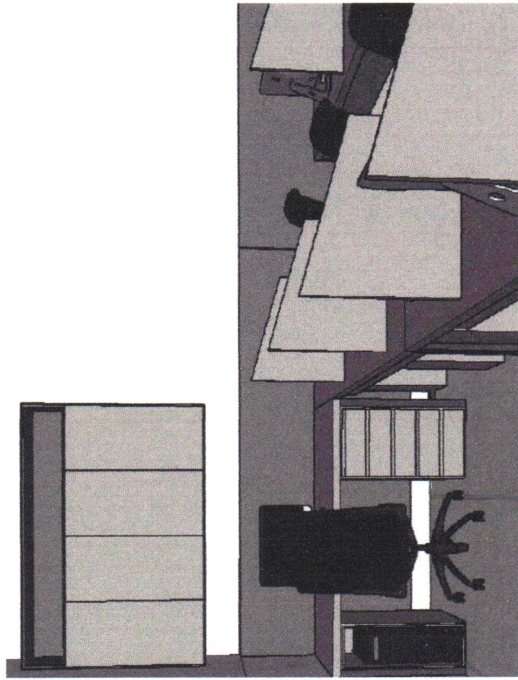

Perspectiva 3D
SEM ESCALA

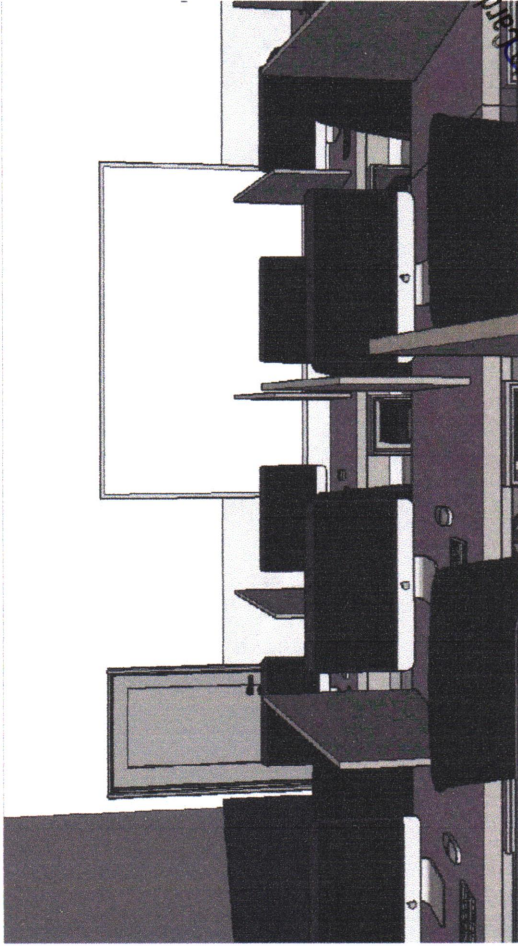

Perspectiva 3D
SEM ESCALA

Edardo Costa
Arquiteto e Urbanista
C.A.U. 181514-8

Eduardo Costa
arquiteto e urbanista

C.A.U. 181514-8
Rua Barão do Rio Branco, N 1.326-C. - Catolé do Rocha/PB
Telefone: (83) 99600-6232

CLIENTE: Prefeitura de Catolé do Rocha - PB
PROJETO: Projeto de Interiores

CONTEÚDO: Perspectivas 3D - Sala de Informática
ENDEREÇO: Catolé do Rocha - PB - Centro

ESCALA: Sem Escala
DATA: Junho/2024

É proibido, na forma da Lei nº 5968 Art. 184 do Código Civil Penal, a reprodução total ou parcial desse desenho, como também sua comunicação a terceiros, sem prévia autorização do autor.



Nicho em Mdf Expresso Selhos da Marca Anaco, com Detalhe de Frios de 1cm. (Ver Detalhamento Pág 03).

Mesa em Mdf Glândula Trama da Marca Duralex, Detalhe de Casote para colocação de CPU, Base em Metalon na cor (Preto) (46x60cm). (Ver Detalhamento Pág 06).

Detalhe de Janela de Vidro, Já Existentes.

Cadeira de escritório giratoria, 21 Unidades. (Modelo a Definir, Juntamente com o Arquiteto).

Panel em Mdf Expresso Selhos da Marca Anaco, com Detalhe de Frios de 1cm. (Ver Detalhamento Pág 04).

Nicho em Mdf Expresso Selhos da Marca Anaco, sacando 1cm, nicho em Mdf Glândula Trama, com portas de abrir e Puxador Modelo Cava. (Ver Detalhamento Pág 03).

Mesa em Mdf Glândula Trama da Marca Duralex, Base em Metalon na cor (Preto) com Casote para colocação de CPU, Base em Metalon na cor (Preto) Casote para colocação de CPU, (Ver Detalhamento Pág 06).

Porta de Abir, Acesso a Sala de informática, Já Existentes.

CA.U. A 181514-8
 Eduardo Costa Cardoso
 Arquiteto e Urbanista

OBS.: PROIBIDO QUALQUER ALTERAÇÃO ANTES DE CONTATAR O ARQUITETO RESPONSÁVEL.


Planta Baixa - Sala de Informática
 ESCALA: 1/25

Eduardo Costa
 o r q u i t e t o e u r b a n i s t a

CA.U. A 181514-8
 Rua Barão do Rio Branco, N 1.326-C. - Catolé do Rocha/PB
 Telefone: (83) 99600-6232

CUNTE:	Prefeitura de Catolé do Rocha - PB	CONTEUDO:	Planta Baixa - Sala de Informática	ESCALA:	1 / 25
PROJETO:	Projeto de Interiores	ENDEREÇO:	Católé do Rocha - PB - Centro	DATA:	Junho/2024

É proibido, na forma da Lei nº 5968 Art. 184 do Código Civil Penal, a reprodução total ou parcial desse desenho, como também sua comunicação a terceiros, sem prévia autorização do autor.

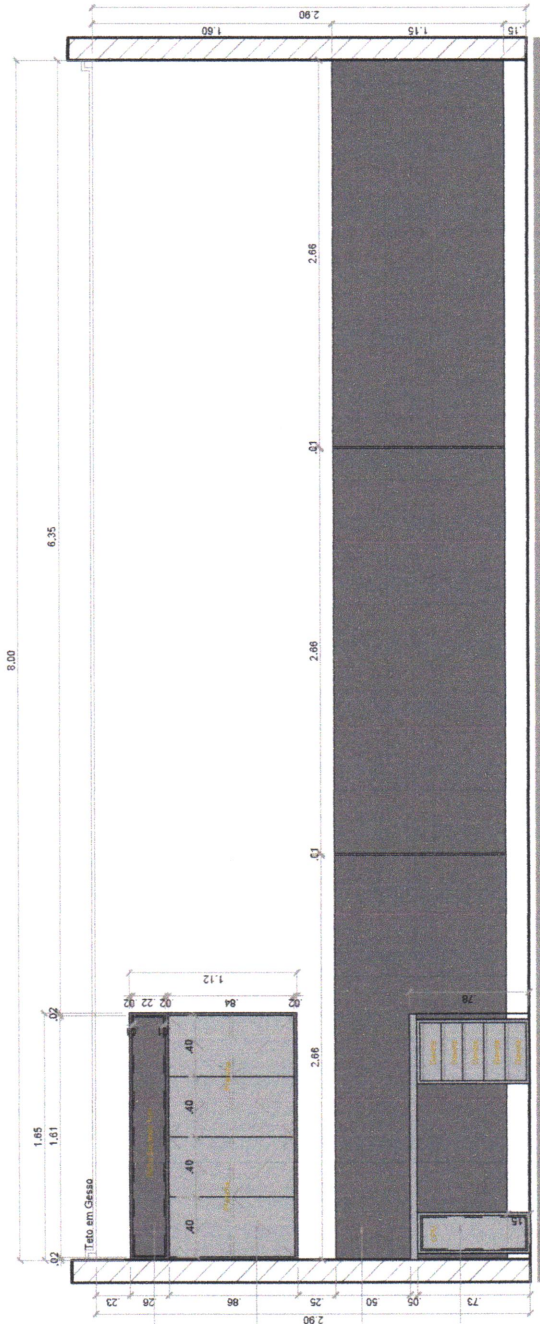

Nicho em MDF Espresso Selhos da Marca Arauco, escando 2cm.


Armário com portas em MDF Ginecúlia Trama, com portas de abrir e Puxador Modelo Caixa.

Parede em MDF Espresso, Selhos da Marca Arauco, com Detalhe de Fritado de 1cm.


Mesa em MDF Ginecúlia Trama da Marca Duratex, com detalhe de Fritado de 1cm. Armário com portas de abrir e Puxador Modelo Caixa e Carote para colocação de CPU.

Corte AA - Recepção
ESCALA: 1/25


DETALHAMENTO DE ARMÁRIO BAIXO E CAROTE PARA COLOCAÇÃO DE CPU

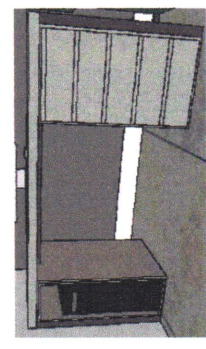


Perspectiva 3D
SEM ESCALA

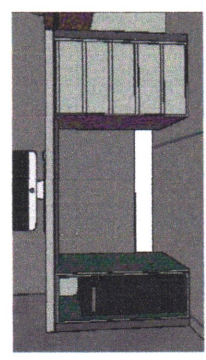

Perspectiva 3D
SEM ESCALA

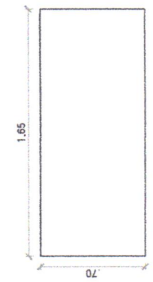

Vista De Cima - Armário Baixo
ESCALA: 1/25

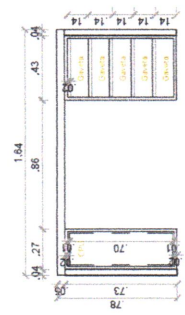


Vista Frontal - Armário Baixo
ESCALA: 1/25

Edardo Costa Cardoso
 Arquiteto Urbanista
 CAU: A 181514-8

OBS: PROIBIDO QUALQUER ALTERAÇÃO ANTES DE
 CONTRATAR O ARQUITETO RESPONSÁVEL


CLIENTE: Prefeitura de Catolé do Rocha - PB PROJETO: Projeto de Interiores		CONTEÚDO: Corte AA - Sala de Informática ENDEREÇO: Catolé do Rocha - PB - Centro	ESCALA: 1 / 25 DATA: Junho/2024	<h1 style="font-size: 48px;">42</h1> /44
arquiteto e urbanista C A U : A 181514 - 8 Rua Barão do Rio Branco, N 1.326-C, - Catolé do Rocha/PB Telefone: (83) 99600-6232				
É proibido, na forma da Lei nº 5968 Art. 184 do Código Civil Penal, a reprodução total ou parcial desse desenho, como também sua comunicação a terceiros, sem prévia autorização do autor.				

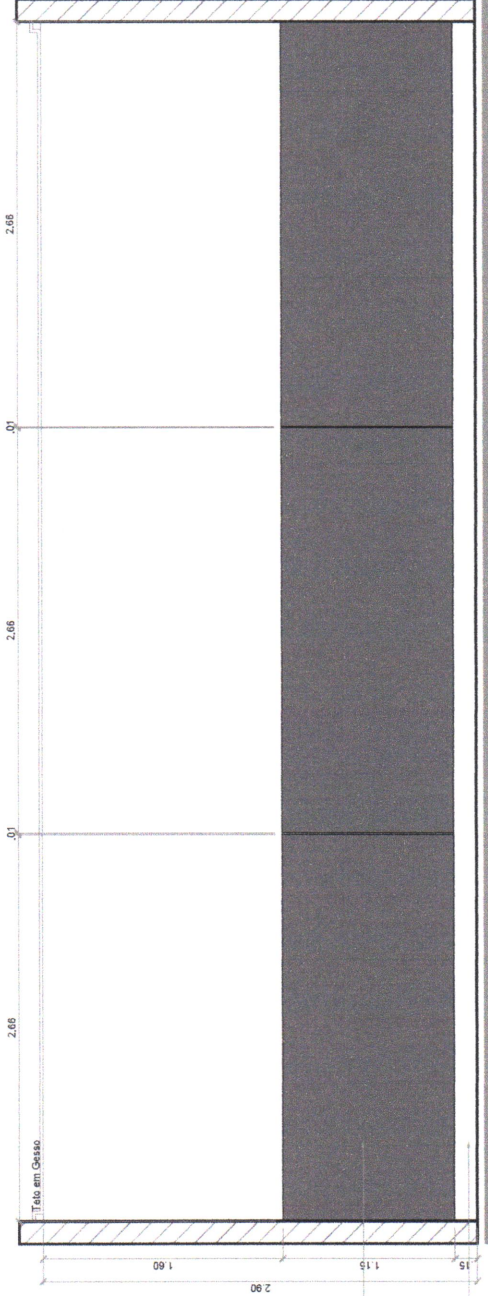

Corte BB - Recepção
ESCALA: 1/25

Parede em Mdf Espresso Sétios da Marca Arauco, com Detalhe de Fritos de 1cm.

Rodapé em Cerâmica existente no Local.

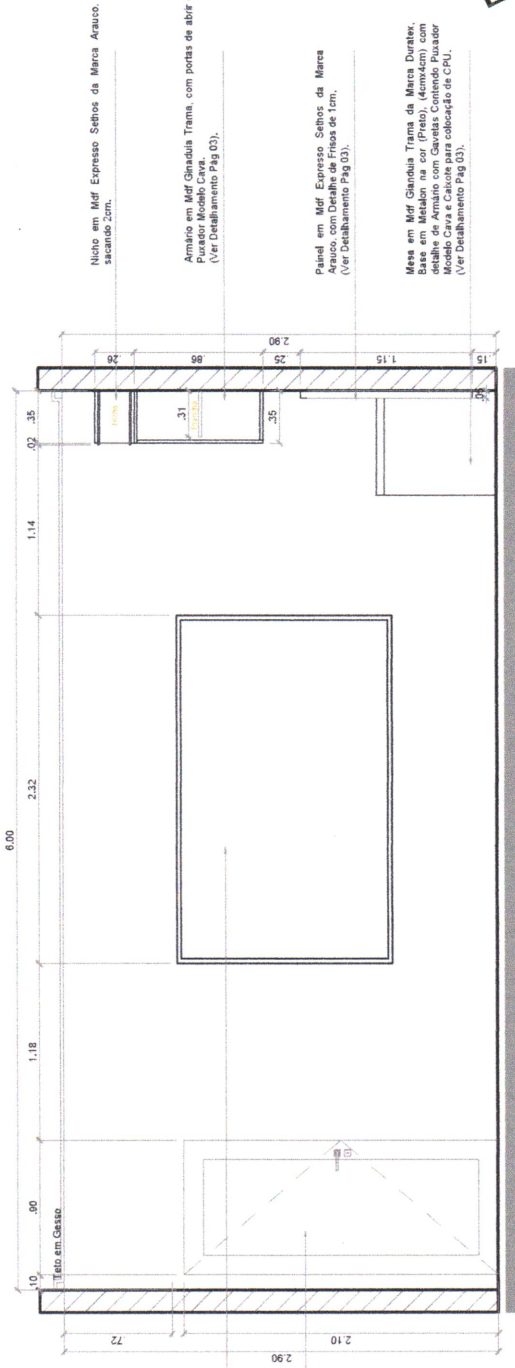

Corte CC - Recepção
ESCALA: 1/25

Detalhe de Lous Escobor, Já Existente.

Porta de Abri. Acesso a Sala de Informática. Já Existente.

Nicho em Mdf Espresso Sétios da Marca Arauco, sacanote 2cm.

Armário em Mdf Glandula Trama, com portas de abrir e Puxador Modelo Cava. (Ver Detalhamento Pág 03).

Parede em Mdf Espresso Sétios da Marca Arauco, com Detalhe de Fritos de 1cm. (Ver Detalhamento Pág 03).

Mesa em Mdf Glandula Trama da Marca Duratex, Base em Metalon na cor (Preto), (4cmx4cm) com detalhe de Armário com Cavidade Contendo Puxador Modelo Cava. (Ver Detalhamento Pág 03).


Edardo Costa Cardoso
Arquiteto e Urbanista
C.A.U. 181514-8

008 - PROIBIDO QUALQUER ALTERAÇÃO ANTES DE CONTRATAR O ARQUITETO RESPONSÁVEL


CLIENTE: Prefeitura de Catolê do Rocha - PB	CONTEÚDO: Corte BB / CC - Sala de Informática	ESCALA: 1 / 25	43 / 44
	PROJETO: Projeto de Interiores	ENDEREÇO: Catolê do Rocha - PB - Centro	

É proibido, na forma da Lei nº 5968 Art. 184 do Código Civil Penal, a reprodução total ou parcial desse desenho, como também sua comunicação a terceiros, sem prévia autorização do autor.


arquiteto e urbanista
C.A.U. 181514-8
Rua Barão do Rio Branco, N 1.326-C, - Catolê do Rocha/PB
Telefone: (83) 99600-6232

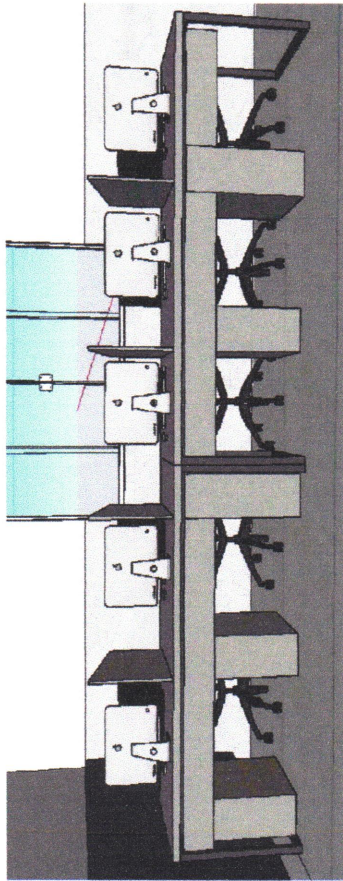

Perspectiva 3D
SEM ESCALA

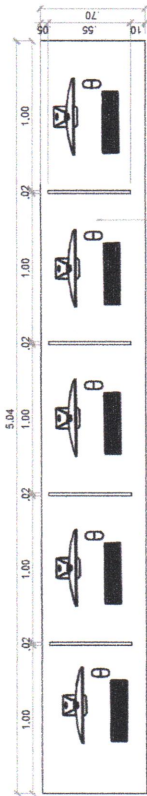


Vista De Cima - Mesa
ESCALA: 1/25

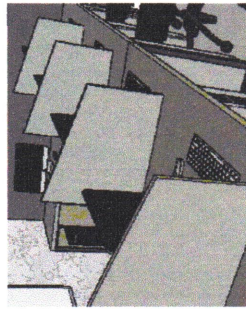


Vista Lateral - Mesa
ESCALA: 1/25

Mesa em MDF Glacê, Torno da Mesa
Duratex. Detalhe de Canto para colocação de
CPU. Base em Metalon na cor (Preto)
(30cmx30cm).

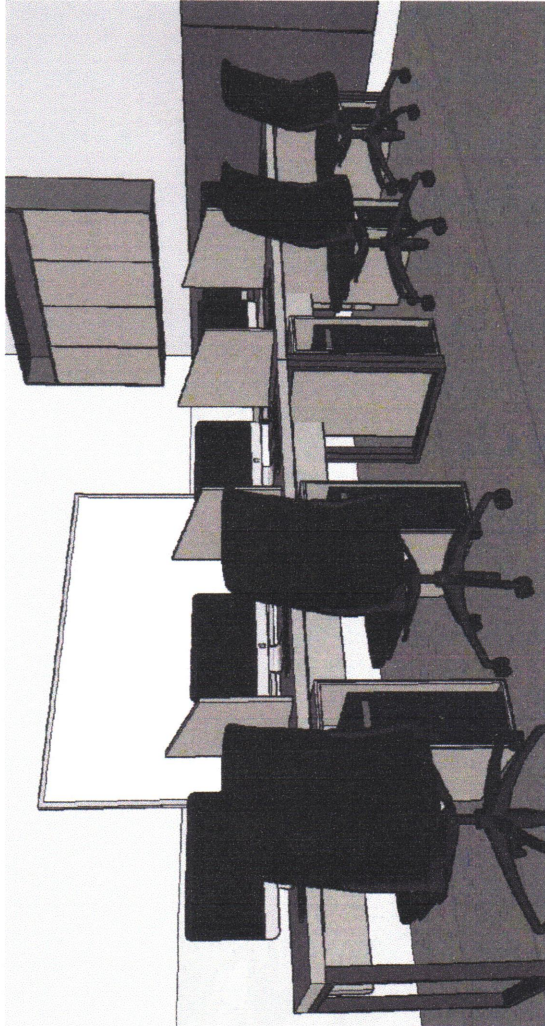

Perspectiva 3D
SEM ESCALA

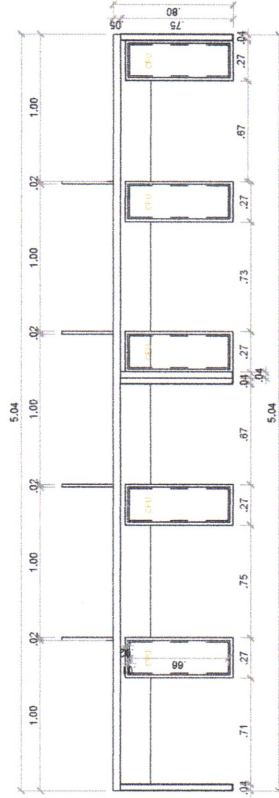

Vista Frontal - Mesa
ESCALA: 1/25

Edardo Costa Cardoso
Arquiteto Urbanista
CAU: A 181514-8

OBS.: PROIBIDO QUALQUER ALTERAÇÃO ANTES DE
CONTRATAR O ARQUITETO RESPONSÁVEL

CLIENTE: Prefeitura de Catolê do Rocha - PB	CONTEÚDO: Detalhamento de Mesa - Sala de Informática	ESCALA: 1 / 25	44 / 44
	PROJETO: Projeto de Interiores	ENDEREÇO: Catolê do Rocha - PB - Centro	

arquiteto e urbanista
CAU: A 181514 - 8
Rua Barão do Rio Branco, N. 1.326-C, - Catolê do Rocha/PB
Telefone: (83) 99600-6232

É proibido, na forma da Lei nº 5968 Art. 184 do Código Civil Penal, a reprodução total ou parcial desse desenho, como também sua comunicação a terceiros, sem prévia autorização do autor.