

ESTADO DA PARAÍBA
PREFEITURA MUNICIPAL DE CATOLÉ DO ROCHA
COMISSÃO PERMANENTE DE LICITAÇÃO

EDITAL - Licitação

PROCESSO ADMINISTRATIVO Nº 00009/2022
LICITAÇÃO Nº. 00001/2022
MODALIDADE: TOMADA DE PREÇOS
TIPO: MENOR PREÇO

Órgão Realizador do Certame:
PREFEITURA MUNICIPAL DE CATOLÉ DO ROCHA
PRAÇA SERGIO MAIA, 66 - CENTRO - CATOLÉ DO ROCHA - PB.
CEP: 58884-000 - E-mail: licitacao@catoledorocho.pb.gov.br - Tel.: (083) 34411383.

O Órgão Realizador do Certame acima qualificado, inscrito no CNPJ 09.067.562/0001-27, doravante denominado simplesmente ORC, torna público para conhecimento de quantos possam interessar que fará realizar através da Comissão Permanente de Licitação, doravante denominada simplesmente Comissão, as 09:00 horas do dia 01 de Fevereiro de 2022 no endereço acima indicado, licitação na modalidade Tomada de Preços nº. 00001/2022, tipo menor preço, e sob o regime de empreitada por preço unitário; tudo de acordo com este instrumento e em observância a Lei Federal nº 8.666, de 21 de Junho de 1993; Lei Complementar nº 123, de 14 de Dezembro de 2006; e legislação pertinente, consideradas as alterações posteriores das referidas normas; conforme os critérios e procedimentos a seguir definidos, objetivando obter a melhor proposta para: Contratação de empresa especializada e do ramo para execução dos serviços de pavimentação em paralelepípedos em trechos de diversas ruas deste Município, conforme Projeto de Engenharia.

1.0.DO OBJETO

1.1.Constitui objeto da presente licitação: Contratação de empresa especializada e do ramo para execução dos serviços de pavimentação em paralelepípedos em trechos de diversas ruas deste Município, conforme Projeto de Engenharia.

1.2.As especificações do objeto ora licitado, encontram-se devidamente detalhadas no correspondente Termo de Referência - Anexo I deste Instrumento.

1.3.A contratação acima descrita, que será processada nos termos deste instrumento convocatório, especificações técnicas e informações complementares que o acompanham, quando for o caso, justifica-se: Pela necessidade da devida efetivação de obra para suprir demanda específica - Contratação de empresa especializada e do ramo para execução dos serviços de pavimentação em paralelepípedos em trechos de diversas ruas deste Município, conforme Projeto de Engenharia -, considerada oportuna e imprescindível, bem como relevante medida de interesse público; e ainda, pela necessidade de desenvolvimento de ações continuadas para a promoção de atividades pertinentes, visando à maximização dos recursos em relação aos objetivos programados, observadas as diretrizes e metas definidas nas ferramentas de planejamento aprovadas.

1.4.Salienta-se que na referida contratação, não será concedido o tratamento diferenciado e simplificado para as Microempresas e Empresas de Pequeno Porte, nos termos das disposições contidas no Art. 47, da Lei Complementar nº 123/2006, por não enquadrar-se nas hipóteses dos incisos I e III, do Art. 48, como também, não ser oportuno aplicar a exigência facultada no inciso II, do mesmo artigo, visto estarem presentes, isolada ou simultaneamente, as situações previstas no inciso III, do Art. 49, todos do referido diploma legal. Fica, no entanto, assegurado a ME e EPP o tratamento diferenciado e simplificado previsto nos demais Artigos do Capítulo V, Seção I, da Lei nº. 123/06.

2.0.DO LOCAL E DATA E DA IMPUGNAÇÃO DO EDITAL

2.1.Os envelopes contendo a documentação relativa à habilitação e a proposta de preços para execução do objeto desta licitação, deverão ser entregues à Comissão até as 09:00 horas do dia 01 de Fevereiro de 2022, no endereço constante do preâmbulo deste instrumento. Neste mesmo local, data e horário será realizada a sessão pública para abertura dos referidos envelopes.

2.2.Informações ou esclarecimentos sobre esta licitação, serão prestados nos horários normais de expediente: das 08:00 as 12:00 horas. E-mail: licitacao@catoledorocho.pb.gov.br.

2.3.Qualquer cidadão é parte legítima para impugnar o ato convocatório deste certame por irregularidade na aplicação da Lei 8.666/93 e legislação pertinente, devendo protocolar o pedido, por escrito e dirigida a Comissão, até 05 (cinco) dias úteis antes da data fixada para a abertura dos envelopes de habilitação.

2.4. Caberá à Comissão, auxiliada pelos setores responsáveis pela elaboração deste ato convocatório e seus anexos, julgar e responder à impugnação em até 03 (três) dias úteis, considerados da data em que foi devidamente recebido o pedido.

2.5. Decairá do direito de impugnar os termos do ato convocatório deste certame perante a administração o licitante que não o fizer, por escrito e dirigida a Comissão, até o segundo dia útil que anteceder a abertura dos envelopes com as propostas, as falhas ou irregularidades que o viciariam, hipótese em que tal comunicação não terá efeito de recurso.

2.6. A respectiva impugnação será apresentada da seguinte forma:

2.6.1. Protocolizando o original, nos horários de expediente acima indicados, exclusivamente no seguinte endereço: Praça Sergio Maia, 66 - Centro - Catolé do Rocha - PB.

3.0. DOS ELEMENTOS PARA LICITAÇÃO

3.1. Aos participantes, serão fornecidos os seguintes elementos:

3.1.1. ANEXO I - TERMO DE REFERÊNCIA - ESPECIFICAÇÕES;

3.1.2. ANEXO II - MODELOS DE DECLARAÇÕES;

3.1.3. ANEXO III - MODELO DO TERMO DE RENÚNCIA;

3.1.4. ANEXO IV - MODELO DA DECLARAÇÃO DE CUMPRIMENTO A LEI Nº 12.465/2011;

3.1.5. ANEXO V - MODELO DA DECLARAÇÃO DE CUMPRIMENTO A LEI Nº 1.374/2013;

3.1.6. ANEXO VI - MODELO DA DECLARAÇÃO DE VISITA TÉCNICA;

3.1.6. ANEXO VII - MINUTA DO CONTRATO;

3.1.7. ANEXO VIII - PROJETO BÁSICO E PLANILHA ORÇAMENTÁRIA;

3.2. A obtenção do Edital será feita da seguinte forma:

3.2.1. Pelos sites: www.catoledorocha.pb.gov.br; www.tce.pb.gov.br.

3.3. O Projeto Básico referente ao objeto ora licitado está disponibilizado junto à Comissão nos horários normais de expediente, até o último dia útil anterior à data estabelecida para recebimento dos envelopes habilitação e proposta, onde poderá ser examinado e obtido pelos interessados, inclusive em meio magnético, observados os procedimentos definidos pelo ORC.

4.0. DO SUPORTE LEGAL

4.1. Esta licitação reger-se-á pela Lei Federal nº 8.666, de 21 de Junho de 1993; Lei Complementar nº 123, de 14 de Dezembro de 2006; e legislação pertinente, consideradas as alterações posteriores das referidas normas; que ficam fazendo partes integrantes deste instrumento, independente de transcrição.

5.0. DO PRAZO E DOTAÇÃO

5.1. O prazo máximo para a execução do objeto ora licitado, conforme suas características e as necessidades do ORC, e que admite prorrogação nos casos previstos pela Lei 8.666/93, está abaixo indicado e será considerado a partir da emissão da Ordem de Serviço:

Início: 3 (três) dias;

Conclusão: 6 (seis) meses.

5.2. O prazo de vigência do correspondente contrato será determinado: 6 (seis) meses, considerado da data de sua assinatura.

5.3. As despesas decorrentes do objeto deste certame, correrão por conta da seguinte dotação: Recursos Próprios do Município de Catolé do Rocha: FPM/Impostos e Outros

15.452.0034.2069 - Manutenção da Sec. de Infraestrutura

15.451.0034.1070 - Pavimentação Asfalt. e a paralelepípedos de Ruas e Avenidas

449051.99 - Outras Obras e Instalações

449051.00 - Obras e Instalações

6.0. DAS CONDIÇÕES DE PARTICIPAÇÃO

6.1. Poderão participar deste certame, os licitantes devidamente cadastrados no ORC ou que atenderem a todas as condições para cadastramento até o terceiro dia anterior à data prevista para o recebimento das propostas, cuja regularidade será observada, em qualquer das hipóteses, exclusivamente mediante apresentação do Certificado de Inscrição de Fornecedores e Prestadores de Serviços, ou equivalente na forma da lei, fornecido pelo ORC, em plena validade:

6.1.1. Ao requerer inscrição no referido cadastro, ou atualização deste, a qualquer tempo, o interessado fornecerá os elementos necessários à satisfação das exigências dos Incisos I e IV, do Art. 27, da Lei 8.666/93.

6.2. Os proponentes deverão entregar a Comissão, no prazo determinado, dois envelopes fechados indicando, respectivamente, DOCUMENTAÇÃO e PROPOSTA DE PREÇOS, devidamente identificados nos termos definidos neste instrumento convocatório.

6.3. A participação neste certame é aberta a quaisquer interessados, inclusive as Microempresas, Empresas de Pequeno Porte e Equiparados, nos termos da legislação vigente.

6.4. Não poderão participar os interessados que se encontrem sob o regime falimentar, empresas estrangeiras que não funcionem no país, nem aqueles que tenham sido declarados inidôneos para licitar ou contratar com a Administração Pública ou que estejam cumprindo a sanção de suspensão do direito de licitar e contratar com o ORC.

6.5. Aos licitantes interessados fica resguardado o direito de enviar os envelopes de Proposta de Preços e Documentos de Habilitação **VIA POSTAL**, desde que, sejam entregues no Setor de protocolos da PREFEITURA MUNICIPAL DE CATOLÉ DO ROCHA, na Praça Sérgio Maia, 66, Centro, Catolé do Rocha-PB, CEP: 58.884-000, Telefone: (83) 3441 1202/(83) 3441 1383, com toda a identificação do licitante e dados pertinente ao procedimento licitatório em epígrafe e,

impreterivelmente, com no mínimo 60 (sessenta) minutos de antecedência ao horário previsto para abertura da sessão pública supracitada. Os envelopes entregues após o início da Sessão de Abertura serão desconsiderados. Todo o procedimento de envio e regularidade das informações e conteúdo dos documentos aqui referidos corre por conta e risco do licitante. Observar o item 7.6 deste Instrumento Convocatório.

6.7. Quando observada a ocorrência da entrega apenas dos envelopes junto ao Presidente da CPL, sem a permanência de representante credenciado na respectiva sessão pública, ficará subentendido que o licitante abdicou do direito de se pronunciar na referida fase, devendo através de REQUERIMENTO EM 02 VIAS EFETUAR A ENTREGA DOS ENVELOPES JUNTO AO SETOR DE PROTOCOLOS DESTE ORC, MUNIDO DA SEGUINTE DOCUMENTAÇÃO: CERTIFICADO DE INSCRIÇÃO DE FORNECEDORES E PRESTADORES DE SERVIÇOS, OU EQUIVALENTE NA FORMA DA LEI, FORNECIDO PELO ORC, COM CADASTRO OU RENOVAÇÃO ATÉ O TERCEIRO DIA ANTERIOR A DATA PREVISTA PARA O RECEBIMENTO DAS PROPOSTAS, CÓPIA DOS DOCUMENTOS DO PORTADOR. O protocolo deverá ocorrer impreterivelmente, COM NO MÍNIMO 60 (SESSENTA) MINUTOS DE ANTECEDÊNCIA AO HORÁRIO PREVISTO PARA ABERTURA DA SESSÃO PÚBLICA SUPRACITADA, é facultado ao licitante, não sendo condição para sua habilitação, a inclusão no envelope Documentação, da declaração expressa de renunciar ao direito de interpor recurso e ao prazo correspondente relativo à Fase de Habilitação, concordando com o prosseguimento do certame, previsto no Art. 43, III, da Lei 8.666/93, conforme modelo - Anexo III. Observar o item 7.6 deste Instrumento Convocatório.

6.8. É vedada à participação em consórcio.

6.9. **CONDIÇÃO ESPECÍFICA:** O licitante deverá atender ao requisito abaixo e o respectivo comprovante, obrigatoriamente, integrará os elementos do envelope DOCUMENTAÇÃO:

6.9.1. Comprovação de garantia, que deverá ser prestada até o último dia útil que anteceder a licitação, no valor equivalente a R\$ 1.899,12. Caberá ao licitante optar por uma das seguintes modalidades de garantia: a) caução em dinheiro ou em títulos da dívida pública, devendo estes ter sido emitidos sob a forma escritural, mediante registro em sistema centralizado de liquidação e de custódia autorizado pelo Banco Central do Brasil e avaliados pelos seus valores econômicos, conforme definido pelo Ministério da Fazenda; b) seguro garantia; c) fiança bancária. Sendo escolhida a opção de garantia através de caução em dinheiro, a empresa licitante deverá realizar depósito identificado na Agência 0585-1, Conta Corrente nº 6.028-3, Banco do Brasil, e apresentar o respectivo comprovante de depósito na Tesouraria da Secretaria Municipal de Finanças da Prefeitura Municipal de Catolé do Rocha/PB visando à obtenção de DAM - Documento de Arrecadação Municipal, vinculado a esta licitação, em dias úteis, das 08:00 às 12:00 horas. O respectivo documento de quitação, será válido até o seu resgate que somente poderá ocorrer cinco dias úteis após a homologação da presente licitação. Na hipótese do proponente sagre-se vencedor a referida garantia poderá ser utilizada, conforme o caso e a critério do ORC, na composição da prestação da garantia do contrato exigida.

7.0. DA REPRESENTAÇÃO E DO CREDENCIAMENTO

7.1. O licitante deverá se apresentar, para credenciamento junto a Comissão, quando for o caso, através de um representante, com os documentos que o credenciam a participar deste procedimento licitatório. Cada licitante credenciará apenas um representante que será o único admitido a intervir nas fases do certame na forma prevista neste instrumento, podendo ser substituído posteriormente por outro devidamente credenciado.

7.2. Para o credenciamento deverão ser apresentados os seguintes documentos:

7.2.1. Tratando-se do representante legal: Ato constitutivo, Estatuto ou Contrato Social e alterações em vigor, com atividade compatível com o objeto ora licitado, devidamente registrado, e em se tratando de sociedade por ações, acompanhado de documentos de eleição de seus administradores, no qual estejam expressos seus poderes para exercer direitos e assumir obrigações em decorrência de tal investidura, cópia dos documentos pessoais do titular ou sócios, quando for o caso; Certificado de Inscrição de Fornecedores e Prestadores de Serviços, ou equivalente na forma da lei, fornecido pelo ORC, com cadastro ou renovação até o terceiro dia anterior a data prevista para o recebimento das propostas;

7.2.2. Tratando-se de procurador: a procuração por instrumento público ou particular da qual constem os necessários poderes para formular verbalmente lances, negociar preços, firmar declarações, desistir ou apresentar as razões de recurso e praticar todos os demais atos pertinentes ao certame; acompanhada do correspondente instrumento de constituição da empresa, quando for o caso, que comprove os poderes do mandante para a outorga. Caso a procuração seja particular, deverá ter firma reconhecida por cartório competente, ficará dispensado de reconhecimento de firma, desde que o servidor possa comparar a assinatura do cidadão com a firma que consta no documento de identificação oficial que deverá ser apresentado no momento da sessão pública, conforme está disposto na Lei 13.726/2018.

7.2.3. O representante legal e o procurador deverão identificar-se apresentando documento oficial que contenha foto.

7.3. Estes documentos deverão ser entregues a Comissão - antes do início da sessão pública - em original, por qualquer processo de cópia autenticada por cartório competente ou membro da Comissão.

7.4. A não apresentação ou ainda a incorreção insanável de qualquer dos documentos de credenciamento impedirá a participação ativa do representante do licitante no presente certame. Esta ocorrência não inabilitará sumariamente o concorrente, apenas perderá o direito a manifestar-se nas correspondentes fases do processo licitatório. Para tanto, a Comissão receberá regularmente do referido concorrente seus envelopes, declarações e outros elementos

necessários à participação no certame, desde que apresentados na forma definida neste instrumento.

7.5.No momento de abertura da sessão pública, cada licitante, por intermédio do seu representante devidamente credenciado apresentará, em separado de qualquer dos envelopes, a seguinte documentação:

7.5.1.Declaração de Elaboração Independente de Proposta - Anexo II.

7.6.Quando os envelopes Documentação e Proposta de Preços forem enviados via postal ou protocolados no ORC, a declaração indicada no item 7.5.1 deverá ser apresentada dentro do envelope Documentação.

8.0.DA HABILITAÇÃO

8.1.Os documentos necessários à habilitação dos licitantes, deverão ser apresentados em 01 (uma) via, dentro de envelope lacrado, contendo as seguintes indicações no anverso:

PREFEITURA MUNICIPAL DE CATOLÉ DO ROCHA
DOCUMENTAÇÃO - TOMADA DE PREÇOS N°. 00001/2022
NOME PROPONENTE
ENDEREÇO E CNPJ DO PROPONENTE

O ENVELOPE DOCUMENTAÇÃO deverá conter os seguintes elementos:

8.2.Pessoa Jurídica:

8.2.1.Prova de inscrição no Cadastro Nacional de Pessoa Jurídica CNPJ.

8.2.2.Ato constitutivo, Estatuto ou Contrato Social e alterações em vigor, com atividade compatível com o objeto ora licitado, devidamente registrado, e em se tratando de sociedade por ações, acompanhado de documentos de eleição de seus administradores, no qual estejam expressos seus poderes para exercer direitos e assumir obrigações em decorrência de tal investidura, cópia dos documentos pessoais do titular ou sócios, quando for o caso; Certificado de Inscrição de Fornecedores e Prestadores de Serviços, ou equivalente na forma da lei, fornecido pelo ORC, com cadastro ou renovação até o terceiro dia anterior a data prevista para o recebimento das propostas.

8.2.3.Alvará De Funcionamento da sede do licitante, válido.

8.2.4.Da documentação relativa à Qualificação Econômico-Financeira:

8.2.4.1.Certidão negativa de Falência ou Concordata, válida.

8.2.4.2.Balanço Patrimonial e Demonstrações Contábeis do último exercício social apresentados na forma da Lei em conformidade com as Normas Brasileiras de Contabilidade em vigor, com indicação das páginas correspondentes do Livro Diário em que o mesmo se encontra, bem como apresentação dos competentes termos de abertura e encerramento, assinados por profissional Contábil habilitado e devidamente registrados na junta comercial competente, ou com Recibo de Entrega junto a Receita Federal, quando se tratar de SPED, vedada a sua substituição por balancetes ou balanços provisórios. Dentre outros aspectos, serão consideradas habilitadas, no que diz respeito às demonstrações contábeis, as proponentes que a partir da análise do Balanço Patrimonial do último exercício social, evidenciarem a **boa situação financeira**, apresentando, no mínimo, os índices definidos a seguir: Índice de Liquidez Corrente (ILC)=(AC/PC); Índice de Liquidez Geral (ILG)=(AC+RLP)/(PC+ELP) e Índice de Solvência Geral (ISG) = (AR/(PC+ELP).

8.2.4.3.As empresas que ainda não encerraram o seu primeiro exercício social deverão apresentar, para tanto, o Balanço de abertura, obedecidos aos aspectos legais e formais de sua elaboração.

8.2.5.Da Regularidade Fiscal e Trabalhista:

8.2.5.1.Regularidade para com a Fazenda Federal - certidão conjunta negativa de débitos relativos a Tributos Federais e à Dívida Ativa da União, abrangendo inclusive as contribuições sociais previstas nas alíneas "a" e "d" do parágrafo único do art. 11 da Lei nº 8.212, de 24 de julho de 1991.

8.2.5.2.Certidões negativas das Fazendas Estadual e Municipal da sede do licitante ou outro equivalente na forma da Lei.

8.2.5.3.Comprovação de regularidade relativa ao Fundo de Garantia por Tempo de Serviço FGTS-CRF, apresentando a correspondente certidão fornecida pela Caixa Econômica Federal.

8.2.5.4.Prova de inexistência de débitos inadimplidos perante a Justiça do Trabalho, mediante a apresentação de Certidão Negativa de Débitos Trabalhistas CNDT, nos termos do Título VII-A da Consolidação das Leis do Trabalho, aprovada pelo Decreto-Lei nº 5.452, de 1º de maio de 1943.

8.2.6.Outros Documentos:

8.2.6.1.Declaração do licitante: de cumprimento do disposto no Art. 7º, Inciso XXXIII, da Constituição Federal - Art. 27, Inciso V, da Lei 8.666/93; de superveniência de fato impeditivo no que diz respeito à participação na licitação; e de submeter-se a todas as cláusulas e condições do presente instrumento convocatório, conforme modelo - Anexo II.

8.2.6.2. Declaração de que a empresa licitante não possui em seu **quadro societário** servidor público da ativa, ou empregado de empresa pública ou de sociedade de economia mista, em atendimento à vedação disposta na Lei nº 12.465/2011, art. 20, XII.

8.2.6.3. Declaração devidamente assinada pelo (s) responsável (is) da empresa licitante, que se compromete a reservarem 30% (trinta por cento) do total das vagas existentes, para jovens que buscam o primeiro emprego, conforme Lei Municipal 1374/2013.

8.2.6.4. Declaração de visita técnica elaborada pela própria licitante, declarando que tem pleno conhecimento das condições e peculiaridades dos locais de execução da obra, assim como poderá declarar, sob as penalidades cabíveis e legais que abre mão da visita técnica, assumindo total responsabilidade por esse fato, devidamente assinada pelo (s) responsável (is) da empresa licitante.

8.2.6.5. Termo de Renúncia, caso o participante envie apenas seus envelopes, sem representante credenciado e desejar renunciar ao direito de interpor recurso e ao prazo respectivo relativo à Fase de Habilitação, concordando com o prosseguimento do certame licitatório, conforme modelo - Anexo III.

8.2.6.6. A **Comissão Permanente de Licitação** reserva-se ao direito de solicitar original de qualquer documento, sempre que julgar necessário.

8.2.6.7. Quando todos os licitantes forem inabilitados, a **Comissão Permanente de Licitação da Prefeitura Municipal de Catolé do Rocha/ PB**, poderá fixar aos licitantes o **prazo de oito (08) dias úteis** para apresentação de nova documentação, escoimadas das causas referidas na condição anterior.

8.3. Da Documentação relativa à Qualificação Técnica:

8.3.1. Comprovação de registro e quitação do licitante e seus responsáveis técnicos (Engenheiro Civil ou equivalente), quando for o caso, frente ao Conselho Regional de Engenharia - **CREA**, da região da sede do licitante, caso as licitantes forem sediadas em outra jurisdição e, conseqüentemente inscritas no CREA de origem, deverão apresentar, obrigatoriamente, **DECLARAÇÃO** elaborada pela própria, se comprometendo a se regularizar na medida cabível conforme o contrato futuro objeto da presente licitação junto ao CREA do Estado da Paraíba, em conformidade com o que dispõe a Lei nº 5.194 de 24/12/1966, em consonância com o art. 1º, Item II da Resolução nº 413 de 27/06/1997 do CONFEA.

8.3.1.1. A capacitação técnico profissional dos responsáveis técnicos disposto acima, deverá ser feita através de Certidão(ões) de Acervo Técnico (CATs) com atestado devidamente registrado no CREA, expedidas pelo Conselho Profissional Competente, que demonstrem possuir experiência comprovada em quantidades compatíveis com os itens de maior relevância do objeto ora licitado.

8.3.1.1.1. As Certidões de Acervo Técnico apresentadas deverão constar, obrigatoriamente, os nomes dos profissionais indicados, as quantidades mensais e/ou totais executadas, prazo de execução dos serviços e o local onde os serviços foram e/ou estão sendo realizados. **Serão admitidos os Atestados referentes à execução dos quantitativos mínimos de obras similares de complexidade tecnológica e operacional.**

8.3.1.1.2. Os profissionais indicados como responsáveis técnicos pela execução dos serviços deverão figurar como responsável (is) técnico(s) da Licitante, podendo vir a serem substituídos em caso de fato superveniente por outro(s), desde que sejam igualmente qualificado(s) e, desde que sejam previamente autorizados pela Administração Pública Municipal, quando houver mais de um responsável técnica a indicação será feita através de **DECLARAÇÃO ELABORADA PELA PRÓPRIA EMPRESA**. A licitante também deverá comprovar o vínculo do Profissional, seja através de Registro em Carteira de Trabalho e Previdência Social (CTPS) ou através de Contrato de Prestação de Serviços, que deverá estar em vigor e ser totalmente regulamentado.

8.4. Documentação específica:

8.4.1. Comprovação de que o licitante se enquadra nos termos do Art. 3º da Lei 123/06, se for o caso, sendo considerado microempresa ou empresa de pequeno porte e recebendo, portanto, tratamento diferenciado e simplificando na forma definida pela legislação vigente. Tal comprovação poderá ser feita através da apresentação de qualquer um dos seguintes documentos, a critério do licitante: a) declaração expressa formalmente assinada pelo profissional da área contábil, devidamente habilitado, **com Certificado de Regularidade do Profissional Contábil**; b) certidão simplificada do exercício 2022 emitida pela junta comercial da sede do licitante ou equivalente, na forma da legislação pertinente. A ausência da referida declaração ou certidão simplificada, apenas neste caso para comprovação do enquadramento na forma da legislação vigente, não é suficiente motivo para a inabilitação do licitante, apenas perderá, durante o presente certame, o direito ao tratamento diferenciado e simplificado dispensado a ME ou EPP, previstos na Lei 123/06:

8.4.1.1. A Comissão poderá promover diligência, na forma do Art. 43, § 3º, da Lei 8.666/93, destinada a esclarecer se o licitante é, de fato e de direito, considerado microempresa ou empresa de pequeno porte.

8.4. Os documentos de Habilitação deverão ser organizados na ordem descrita neste instrumento, precedidos por um índice correspondente, podendo ser apresentados em original, por qualquer processo de cópia autenticada por cartório competente, membro da Comissão ou publicação em órgão da imprensa oficial, quando for o caso. Estando perfeitamente legíveis, sem conter borrões, rasuras, emendas ou entrelinhas, dentro do prazo de validade, e encerrados em envelope devidamente lacrado e indevassável. Por ser apenas uma formalidade que visa facilitar os trabalhos, a ausência do referido índice não inabilitará o licitante.



8.5.A falta de qualquer documento exigido, o seu vencimento, a ausência das cópias devidamente autenticadas ou das vias originais para autenticação pela Comissão ou da publicação em órgão na imprensa oficial, a apresentação de documentos de habilitação fora do envelope específico, tornará o respectivo licitante inabilitado. Quando o documento for obtido via Internet sua legalidade será comprovada nos endereços eletrônicos correspondentes. Poderá ser utilizada, a critério da Comissão, a documentação cadastral de fornecedor, constante dos arquivos do ORC, para comprovação da autenticidade de elementos apresentados pelo licitante, quando for o caso.

9.0.DA PROPOSTA

9.1.A proposta deverá ser apresentada em 01(uma) via, dentro de envelope lacrado, contendo as seguintes indicações no anverso:

PREFEITURA MUNICIPAL DE CATOLÉ DO ROCHA
PROPOSTA DE PREÇOS - TOMADA DE PREÇOS N°. 00001/2022
NOME DO PROPONENTE
ENDEREÇO E CNPJ DO PROPONENTE

O ENVELOPE PROPOSTA DE PREÇOS deverá conter os seguintes elementos:

9.2.Proposta elaborada em consonância com o respectivo projeto e as especificações constantes deste instrumento e seus elementos - Anexo I -, em papel timbrado da empresa, quando for o caso, assinada por seu representante legal, contendo no correspondente item cotado: discriminação, quantidade e valores unitário e total expressos em algarismos, acompanhada de:

9.2.1.Planilha de quantitativos e preços; e

9.2.2.Cronograma físico-financeiro compatível com o prazo de execução dos serviços.

9.3.Será cotado um único preço para cada item, com a utilização de duas casas decimais. Indicação em contrário está sujeita a correção observando-se os seguintes critérios:

9.3.1.Falta de dígitos: serão acrescentados zeros;

9.3.2.Excesso de dígitos: sendo o primeiro dígito excedente menor que 5, todo o excesso será suprimido, caso contrário haverá o arredondamento do dígito anterior para mais e os demais itens excedentes suprimidos.

9.4.A Planilha de quantitativos e preços e o Cronograma físico-financeiro, deverão ser assinados por Responsável Técnico da empresa. Propostas que apresentem o mesmo Responsável Técnico serão desclassificadas.

9.5.A proposta deverá ser redigida em língua portuguesa e em moeda nacional, elaborada com clareza, sem alternativas, rasuras, emendas e/ou entrelinhas. Suas folhas rubricadas e a última datada e assinada pelo responsável, com indicação: do valor total da proposta em algarismos, dos prazos de entrega ou execução, das condições de pagamento, da sua validade que não poderá ser inferior a 60 dias, e outras informações e observações pertinentes que o licitante julgar necessárias.

9.6.Existindo discrepância entre o preço unitário e o valor total, resultado da multiplicação do preço unitário pela quantidade, o preço unitário prevalecerá.

9.7.Fica estabelecido que havendo divergência de preços unitários para um mesmo produto ou serviço, prevalecerá o de menor valor.

9.8.No caso de alteração necessária da proposta feita pela Comissão, decorrente exclusivamente de incorreções na unidade de medida utilizada, observada a devida proporcionalidade, bem como na multiplicação e/ou soma de valores, prevalecerá o valor corrigido.

9.9.A não indicação na proposta dos prazos de entrega ou execução, das condições de pagamento ou de sua validade, ficará subentendido que o licitante aceitou integralmente as disposições do ato convocatório e, portanto, serão consideradas as determinações nele contidas para as referidas exigências não sendo suficiente motivo para a desclassificação da proposta.

9.10.É facultado ao licitante, apresentar a proposta no próprio modelo fornecido pelo ORC, desde que esteja devidamente preenchido.

9.11.Será desclassificada a proposta que deixar de atender as disposições deste instrumento.

10.0.DO CRITÉRIO PARA JULGAMENTO

10.1.Será declarado vencedor deste certame o licitante que, atendidas todas as exigências do presente instrumento, apresentar proposta com menor valor global no correspondente item cotado, relacionado no Anexo I - Termo de Referência -, na coluna código.

10.2.Havendo igualdade de valores entre duas ou mais propostas, e após obedecido o disposto nos Arts. 44 e 45 da Lei Complementar 123/06 e no Art. 3º, § 2º, da Lei 8.666/93, a classificação se fará através de sorteio.

10.3.Na presente licitação será assegurada, como critério de desempate, preferência de contratação para as microempresas e empresas de pequeno porte.

10.4.Para efeito do disposto neste instrumento, entende-se por empate aquelas situações em que as propostas apresentadas pelas microempresas e empresas de pequeno porte sejam iguais ou até 10% (dez por cento) superiores à proposta mais bem classificada.

10.5.Ocorrendo a situação de empate conforme acima definida, proceder-se-á da seguinte forma:

10.5.1.A microempresa ou empresa de pequeno porte mais bem classificada poderá apresentar proposta de preço inferior àquela considerada vencedora do certame, situação em que será adjudicado em seu favor o objeto licitado;

10.5.2. Não ocorrendo a contratação da microempresa ou empresa de pequeno porte, na forma do item anterior, serão convocadas as demais remanescentes que por ventura se enquadrem na situação de empate acima definida, na ordem de classificação, para exercício do mesmo direito;

10.5.3. No caso de equivalência de valores apresentados pelas microempresas e empresas de pequeno porte que se encontrem no intervalo estabelecido como situação de empate, será realizado sorteio entre elas para que se identifique aquela que primeiro poderá apresentar melhor oferta.

10.6. Na hipótese de não-contratação nos termos acima previstos, em que foi observada a situação de empate e assegurado o tratamento diferenciado a microempresa e empresa de pequeno porte, o objeto licitado será adjudicado em favor da proposta originalmente vencedora do certame.

10.7. A situação de empate, na forma acima definida, somente se aplicará quando a melhor oferta inicial não tiver sido apresentada por microempresa ou empresa de pequeno porte.

11.0. DA ORDEM DOS TRABALHOS

11.1. Para o recebimento dos envelopes e início dos trabalhos será observada uma tolerância de 15 (quinze) minutos após o horário fixado. Encerrado o prazo para recebimento dos envelopes, nenhum outro será aceito.

11.2. Declarada aberta à sessão pública pelo Presidente, será efetuado o devido credenciamento dos interessados. Somente participará ativamente da reunião um representante de cada licitante, podendo, no entanto, ser assistida por qualquer pessoa que se interessar.

11.3. O não comparecimento do representante de qualquer dos licitantes não impedirá a efetivação da reunião, sendo que, a simples participação neste certame implica na total aceitação de todas as condições estabelecidas neste Instrumento Convocatório e seus anexos.

11.4. Em nenhuma hipótese será concedido prazo para a apresentação de documentação e/ou substituição dos envelopes ou de qualquer elemento exigido e não apresentado na reunião destinada à habilitação.

11.5. A Comissão receberá de cada representante os envelopes Documentação e Proposta de Preços, e rubricará juntamente com os participantes os fechos do segundo.

11.6. Posteriormente abrirá os envelopes Documentação, rubricará o seu conteúdo e solicitará dos licitantes que examinem a documentação neles contidas. Quaisquer impugnações levantadas deverão ser comunicadas a Comissão, que as consignará na Ata de reunião.

11.7. Prosseguindo os trabalhos, a Comissão analisará os documentos e as impugnações porventura formuladas pelos licitantes, dando-lhes ciência, em seguida, do resultado da Fase de Habilitação. Entretanto, se assim julgar necessário, poderá divulgar o resultado numa nova reunião, registrando-se na Ata, ou mediante publicação na imprensa oficial ou ainda emitindo aviso por escrito, observada, nestes casos, a devida antecedência necessária - não inferior a 48 (quarenta e oito) horas.

11.8. Ocorrendo à desistência expressa dos licitantes ao direito de recorrer na Fase de Habilitação, conforme previsto no Art. 43, III, da Lei 8.666/93, na mesma sessão poderá haver a abertura dos envelopes Propostas, caso contrário será marcada nova data, com observância ao prazo recursal estabelecido na legislação pertinente.

11.9. O envelope Proposta de Preços, devidamente fechado e lacrado, será devolvido ao licitante inabilitado, desde que não tenha havido recurso ou após sua denegação.

11.10. Encerrada a Fase de Habilitação e observados os ditames deste instrumento, a Comissão procederá então à abertura dos envelopes Proposta de Preços dos proponentes declarados habilitados, rubricará o seu conteúdo e facultará o exame da documentação neles contidas a todos os participantes, os quais poderão efetuar impugnações, devidamente consignadas na Ata de reunião, quando for o caso.

11.11. A Comissão examinará os elementos apresentados, as observações eventualmente apontadas, declarando, em seguida, vencedor o licitante que, atendidas as exigências e considerados os critérios definidos neste instrumento, apresentar proposta mais vantajosa para o ORC.

11.12. Da reunião lavrar-se-á Ata circunstanciada, na qual serão registradas todas as ocorrências e que, ao final, será assinada pela Comissão e licitantes presentes.

11.13. Em decorrência da Lei Complementar 123/06, a comprovação de regularidade fiscal e trabalhista das microempresas e empresas de pequeno porte somente será exigida para efeito de assinatura do contrato, observando-se o seguinte procedimento:

11.13.1. As microempresas e empresas de pequeno porte, por ocasião da participação nesta licitação, deverão apresentar toda a documentação exigida para comprovação de regularidade fiscal e trabalhista, dentre os documentos enumerados neste instrumento para efeito de Habilitação e integrantes do envelope Documentação, mesmo que esta apresente alguma restrição;

11.13.2. Havendo alguma restrição na comprovação da regularidade fiscal e trabalhista, será assegurado o prazo de 05 (cinco) dias úteis, cujo termo inicial corresponderá ao momento em que o licitante for declarado vencedor, prorrogáveis por igual período, a critério do ORC, para a regularização da documentação, pagamento ou parcelamento do débito, e emissão de eventuais certidões negativas ou positivas com efeito de certidão negativa;

11.13.3. A não-regularização da documentação, no prazo acima previsto, implicará decadência do direito à contratação, sem prejuízo das sanções previstas no Art. 81, da Lei 8.666/93, sendo facultado ao ORC convocar os licitantes remanescentes, na ordem de classificação, para assinatura do contrato, ou revogar a licitação.

11.14. Os documentos apresentados pelos licitantes no Credenciamento e os elementos constantes dos envelopes Documentação e Proposta de Preços que forem abertos, serão retidos pela Comissão

e anexados aos autos do processo. No mesmo contexto, o envelope Proposta de Preços, ainda lacrado, do licitante inabilitado que não for retirado por seu representante legal no prazo de 60 (sessenta) dias consecutivos da data de homologação do presente certame, será sumariamente destruído.

12.0. DO CRITÉRIO DE ACEITABILIDADE DE PREÇOS

12.1. Havendo proposta com valor para o respectivo item relacionado no Anexo I - Termo de Referência - Especificações, na coluna código:

12.1.1. Superior ao estimado pelo ORC, o item será desconsiderado; ou

12.1.2. Com indícios que conduzam a uma presunção relativa de inexecutabilidade, pelo critério definido no Art. 48, II, § 1º, da Lei 8.666/93, em tal situação, não sendo possível a imediata confirmação, poderá ser dada ao licitante a oportunidade de demonstrar a sua executabilidade, sendo-lhe facultado o prazo de 03 (três) dias úteis para comprovar a viabilidade dos preços, conforme parâmetros do mesmo Art. 48, II, sob pena de desconsideração do item.

12.2. Salienta-se que tais ocorrências não desclassificam automaticamente a proposta, quando for o caso, apenas o item correspondente.

12.3. O valor estimado que o ORC se propõe a pagar pelo objeto da presente licitação - Valor de Referência -, que representa o somatório total dos preços relacionados na respectiva planilha dos serviços a serem executados, referente ao correspondente item, está devidamente informado neste instrumento convocatório - Anexo I.

13.0. DOS RECURSOS

13.1. Dos atos decorrentes deste procedimento licitatório, caberão recursos nos termos do Art. 109 da Lei Federal n.º 8.666/93.

13.2. O recurso será dirigido à autoridade superior do ORC, por intermédio da Comissão, devendo ser protocolizado o original, nos horários normais de expediente das 08:00 as 12:00 horas, exclusivamente no seguinte endereço: Praça Sergio Maia, 66 - Centro - Catolé do Rocha - PB.

14.0. DA HOMOLOGAÇÃO E ADJUDICAÇÃO

14.1. Concluído o julgamento das propostas apresentadas, a Comissão emitirá relatório conclusivo dos trabalhos desenvolvidos no certame, remetendo-o a autoridade superior do ORC, juntamente com os elementos constitutivos do processo, necessários à Homologação e Adjudicação da respectiva licitação, quando for o caso.

14.2. A autoridade superior poderá, no entanto, tendo em vista sempre a defesa dos interesses do ORC, discordar e deixar de homologar, total ou parcialmente, o resultado apresentado pela Comissão, revogar ou considerar nula a Licitação, desde que apresente a devida fundamentação exigida pela legislação vigente, resguardados os direitos dos licitantes.

15.0. DO CONTRATO

15.1. Após a homologação pela Autoridade Superior do ORC, o licitante vencedor será notificado para, dentro do prazo de 05 (cinco) dias consecutivos da data de recebimento da notificação, assinar o respectivo contrato, quando for o caso, elaborado em conformidade com as modalidades permitidas pela Lei Federal n.º 8.666/93, podendo o mesmo sofrer alterações nos termos definidos pela referida norma.

15.2. Não atendendo à convocação para assinar o contrato, e ocorrendo esta dentro do prazo de validade de sua proposta, o licitante perderá todos os direitos que porventura tenha obtido como vencedor da licitação.

15.3. É permitido ao ORC, no caso do licitante vencedor não comparecer para assinatura do contrato no prazo e condições estabelecidos, convocar os licitantes remanescentes, na ordem de classificação, para fazê-lo em igual prazo e nas mesmas condições do licitante vencedor, inclusive quanto ao preço, ou revogar a presente licitação.

15.4. O contrato que eventualmente venha a ser assinado pelo licitante vencedor, poderá ser alterado com a devida justificativa, unilateralmente pelo Contratante ou por acordo entre as partes, nos casos previstos no Art. 65 e será rescindido, de pleno direito, conforme o disposto nos Arts. 77, 78 e 79, todos da Lei 8.666/93; e executado sob o regime de empreitada por preço unitário.

15.5. O Contratado fica obrigado a aceitar, nas mesmas condições contratuais, os acréscimos ou supressões que se fizerem nas obras, até o respectivo limite fixado no Art. 65, § 1º da Lei 8.666/93. Nenhum acréscimo ou supressão poderá exceder o limite estabelecido, salvo as supressões resultantes de acordo celebrado entre os contratantes.

15.6. A diferença percentual entre o valor global do contrato e o preço global de referência não poderá ser reduzida em favor do Contratado em decorrência de aditamentos que modifiquem a planilha orçamentária.

15.7. Na hipótese de celebração de aditivos contratuais para a inclusão de novos serviços, o preço desses serviços será calculado considerando o custo de referência e a taxa de BDI especificada no orçamento base da licitação, subtraindo desse preço de referência a diferença percentual entre o valor do orçamento base e o valor global do contrato obtido no certame, com vistas a garantir o equilíbrio econômico financeiro do contrato e a manutenção do percentual de desconto ofertado pelo Contratado.

16.0.DAS SANÇÕES ADMINISTRATIVAS

16.1.A recusa injusta em deixar de cumprir as obrigações assumidas e preceitos legais, sujeitará o Contratado, garantida a prévia defesa, às seguintes penalidades previstas nos Arts. 86 e 87 da Lei 8.666/93: a - advertência; b - multa de mora de 0,5% (zero vírgula cinco por cento) aplicada sobre o valor do contrato por dia de atraso na entrega, no início ou na execução do objeto ora contratado, até o limite de 10%; c - multa de 10% (dez por cento) sobre o valor contratado pela inexecução total ou parcial do contrato; d - suspensão temporária de participar em licitação e impedimento de contratar com a Administração, por prazo de até 02 (dois) anos; e - declaração de inidoneidade para licitar ou contratar com a Administração Pública enquanto perdurarem os motivos determinantes da punição ou até que seja promovida sua reabilitação perante a própria autoridade que aplicou a penalidade; f - simultaneamente, qualquer das penalidades cabíveis fundamentadas na Lei 8.666/93.

16.2.Se o valor da multa ou indenização devida não for recolhido no prazo de 15 (quinze) dias após a comunicação ao Contratado, será automaticamente descontado da primeira parcela do pagamento a que o Contratado vier a fazer jus, acrescido de juros moratórios de 1% (um por cento) ao mês, ou, quando for o caso, cobrado judicialmente.

16.3.Após a aplicação de quaisquer das penalidades previstas, realizar-se-á comunicação escrita ao Contratado, e publicado na imprensa oficial, excluídas as penalidades de advertência e multa de mora quando for o caso, constando o fundamento legal da punição, informando ainda que o fato será registrado e publicado no cadastro correspondente.

17.0.DA COMPROVAÇÃO DE EXECUÇÃO E RECEBIMENTO DO OBJETO

17.1.Executada a presente contratação e observadas as condições de adimplemento das obrigações pactuadas, os procedimentos e prazos para receber o seu objeto pelo ORC obedecerão, conforme o caso, à disposições dos Arts. 73 a 76, da Lei 8.666/93.

18.0.DO PAGAMENTO

18.1.O pagamento será efetuado mediante processo regular e em observância às normas e procedimentos adotados pelo ORC, da seguinte maneira: Para ocorrer no prazo de trinta dias, contados do período de adimplemento.

18.2.O desembolso máximo do período, não será superior ao valor do respectivo adimplemento, de acordo com o cronograma aprovado, quando for o caso, e sempre em conformidade com a disponibilidade de recursos financeiros.

18.3.Nenhum valor será pago ao Contratado enquanto pendente de liquidação qualquer obrigação financeira que lhe for imposta, em virtude de penalidade ou inadimplência, a qual poderá ser compensada com o pagamento pendente, sem que isso gere direito a acréscimo de qualquer natureza.

18.4.Nos casos de eventuais atrasos de pagamento nos termos deste instrumento, e desde que o Contratado não tenha concorrido de alguma forma para o atraso, será admitida a compensação financeira, devida desde a data limite fixada para o pagamento até a data correspondente ao efetivo pagamento da parcela. Os encargos moratórios devidos em razão do atraso no pagamento serão calculados com utilização da seguinte fórmula: $EM = N \times VP \times I$, onde: EM = encargos moratórios; N = número de dias entre a data prevista para o pagamento e a do efetivo pagamento; VP = valor da parcela a ser paga; e I = índice de compensação financeira, assim apurado: $I = (TX \div 100) \div 365$, sendo TX = percentual do IPCA-IBGE acumulado nos últimos doze meses ou, na sua falta, um novo índice adotado pelo Governo Federal que o substitua. Na hipótese do referido índice estabelecido para a compensação financeira venha a ser extinto ou de qualquer forma não possa mais ser utilizado, será adotado, em substituição, o que vier a ser determinado pela legislação então em vigor.

19.0.DO REAJUSTAMENTO

19.1.Os preços contratados são fixos e irrealizáveis no prazo de um ano.

19.2.Dentro do prazo de vigência do contrato e mediante solicitação do Contratado, os preços poderão sofrer reajuste após o interregno de um ano, na mesma proporção da variação verificada no Índice Nacional da Construção Civil - INCC acumulado, tomando-se por base o mês de apresentação da respectiva proposta, exclusivamente para as obrigações iniciadas e concluídas após a ocorrência da anualidade.

19.3.Nos reajustes subsequentes ao primeiro, o interregno mínimo de um ano será contado a partir dos efeitos financeiros do último reajuste.

19.4.No caso de atraso ou não divulgação do índice de reajustamento, o Contratante pagará ao Contratado a importância calculada pela última variação conhecida, liquidando a diferença correspondente tão logo seja divulgado o índice definitivo. Fica o Contratado obrigado a apresentar memória de cálculo referente ao reajustamento de preços do valor remanescente, sempre que este ocorrer.

19.5.Nas aferições finais, o índice utilizado para reajuste será, obrigatoriamente, o definitivo.

19.6.Caso o índice estabelecido para reajustamento venha a ser extinto ou de qualquer forma não possa mais ser utilizado, será adotado, em substituição, o que vier a ser determinado pela legislação então em vigor.

19.7.Na ausência de previsão legal quanto ao índice substituto, as partes elegerão novo índice oficial, para reajustamento do preço do valor remanescente, por meio de termo aditivo.

19.8.O reajuste poderá ser realizado por apostilamento.

20.0. DAS DISPOSIÇÕES GERAIS

20.1. Não será devida aos proponentes pela elaboração e/ou apresentação de documentação relativa ao certame, qualquer tipo de indenização.

20.2. Nenhuma pessoa física, ainda que credenciada por procuração legal, poderá representar mais de uma Licitante.

20.3. A presente licitação somente poderá vir a ser revogada por razões de interesse público decorrente de fato superveniente devidamente comprovado, ou anulada no todo ou em parte, por ilegalidade, de ofício ou por provocação de terceiros, mediante parecer escrito e devidamente fundamentado.

20.4. Caso as datas previstas para a realização dos eventos da presente licitação sejam declaradas feriado e não havendo ratificação da convocação, ficam transferidos automaticamente para o primeiro dia útil subsequente, no mesmo local e hora anteriormente previstos.

20.5. O ORC por conveniência administrativa ou técnica, se reserva no direito de paralisar a qualquer tempo a execução da contratação, cientificando devidamente o Contratado.


20.6. Decairá do direito de impugnar perante o ORC nos termos do presente instrumento, aquele que, tendo-o aceitado sem objeção, venha a apresentar, depois do julgamento, falhas ou irregularidades que o viciaram hipótese em que tal comunicado não terá efeito de recurso.

20.7. Nos valores apresentados pelos licitantes, já deverão estar incluídos os custos com aquisição de material, mão-de-obra utilizada, impostos, encargos, fretes e outros que venham a incidir sobre os respectivos preços.

20.8. As dúvidas surgidas após a apresentação das propostas e os casos omissos neste instrumento, ficarão única e exclusivamente sujeitos a interpretação da Comissão, sendo facultada a mesma ou a autoridade superior do ORC, em qualquer fase da licitação, a promoção de diligência destinada a esclarecer ou a complementar a instrução do processo.

20.9. Para dirimir controvérsias decorrentes deste certame, excluído qualquer outro, o foro competente é o da Comarca de Catolé do Rocha.

Catolé do Rocha - PB, 10 de Janeiro de 2022.

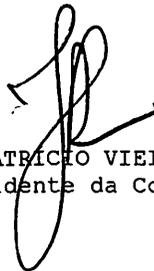

JOÃO PATRÍCIO VIEIRA ALVES
Presidente da Comissão



ESTADO DA PARAÍBA
PREFEITURA MUNICIPAL DE CATOLÉ DO ROCHA
COMISSÃO PERMANENTE DE LICITAÇÃO

ANEXO I - TOMADA DE PREÇOS N° 00001/2022

TERMO DE REFERÊNCIA - ESPECIFICAÇÕES

1.0.DO OBJETO

1.1.Constitui objeto desta licitação: Contratação de empresa especializada e do ramo para execução dos serviços de pavimentação em paralelepípedos em trechos de diversas ruas deste Município, conforme Projeto de Engenharia.

2.0.JUSTIFICATIVA

2.1.Considerando as necessidades do ORC, tem o presente termo a finalidade de definir, técnica e adequadamente, os procedimentos necessários para viabilizar a contratação em tela.

2.2.As características e especificações do objeto ora licitado são:

CÓDIGO	DISCRIMINAÇÃO	UNIDADE	QUANTIDADE	PREÇO UNIT.	PREÇO TOTAL
1	Contratação de empresa especializada e do ramo para a execução dos serviços de pavimentação em paralelepípedos nas Ruas: Diomedes Lobo, Travessa Macilon Cavalcante e Francisco Custódio (Trecho 03) no Bairro São Paulo, Rua Projetada (Trecho 03) no Bairro Tancredo Neves, Rua Diogenes Reinaldo Barreto e Rua Alto Saldanha de Oliveira no Bairro Elesbão Gonçalves ambas no Município de Catolé do Rocha-PB. Conforme Projeto de Engenharia em anexo.	Und	1	189.912,05	189.912,05
TOTAL					189.912,05

3.0.OBRIGAÇÕES DO CONTRATADO

3.1.Responsabilizar-se por todos os ônus e obrigações concernentes à legislação fiscal, civil, tributária e trabalhista, bem como por todas as despesas e compromissos assumidos, a qualquer título, perante seus fornecedores ou terceiros em razão da execução do objeto contratado.

3.2.Substituir, arcando com as despesas decorrentes, os materiais ou serviços que apresentarem alterações, deteriorações, imperfeições ou quaisquer irregularidades discrepantes às exigências do instrumento de ajuste pactuado, ainda que constatados após o recebimento e/ou pagamento.

3.3.Não transferir a outrem, no todo ou em parte, o objeto da contratação, salvo mediante prévia e expressa autorização do Contratante.

3.4.Manter, durante a vigência do contrato ou outros instrumentos hábeis, em compatibilidade com as obrigações assumidas, todas as condições de habilitação e qualificação exigidas no respectivo processo licitatório, apresentando ao Contratante os documentos necessários, sempre que solicitado.

3.5.Emitir Nota Fiscal correspondente à sede ou filial da empresa que apresentou a documentação na fase de habilitação.

3.6.Executar todas as obrigações assumidas com observância a melhor técnica vigente, enquadrando-se, rigorosamente, dentro dos preceitos legais, normas e especificações técnicas correspondentes.

4.0.DO CRITÉRIO DE ACEITABILIDADE DE PREÇOS

4.1.Havendo proposta com valor para o respectivo item relacionado no Anexo I - Termo de Referência - Especificações, na coluna código:

4.1.1.Superior ao estimado pelo ORC, o item será desconsiderado; ou

4.1.2.Com indícios que conduzam a uma presunção relativa de inexecutabilidade, pelo critério definido no Art. 48, II, § 1º, da Lei 8.666/93, em tal situação, não sendo possível a imediata confirmação, poderá ser dada ao licitante a oportunidade de demonstrar a sua executabilidade, sendo-lhe facultado o prazo de 03 (três) dias úteis para comprovar a viabilidade dos preços, conforme parâmetros do mesmo Art. 48, II, sob pena de desconsideração do item.

4.2.Salienta-se que tais ocorrências não desclassificam automaticamente a proposta, quando for o caso, apenas o item correspondente.

4.3.O valor estimado que o ORC se propõe a pagar pelo objeto da presente licitação - Valor de Referência -, que representa o somatório total dos preços relacionados na respectiva planilha dos serviços a serem executados, referente ao correspondente item, está acima indicado.



5.0. MODELO DA PROPOSTA

5.1. É parte integrante deste Termo de Referência o modelo de proposta de preços correspondente, podendo o licitante apresentar a sua proposta no próprio modelo fornecido, desde que seja devidamente preenchido, conforme faculta o instrumento convocatório - Anexo 01.

LUCIANO DANTAS MAIA
Secretário Municipal de Infraestrutura



**ESTADO DA PARAÍBA
PREFEITURA MUNICIPAL DE CATOLÉ DO ROCHA
COMISSÃO PERMANENTE DE LICITAÇÃO**

ANEXO 01 AO TERMO DE REFERÊNCIA - PROPOSTA

TOMADA DE PREÇOS N° 00001/2022

PROPOSTA

REF.: TOMADA DE PREÇOS N° 00001/2022

OBJETO: Contratação de empresa especializada e do ramo para execução dos serviços de pavimentação em paralelepípedos em trechos de diversas ruas deste Município, conforme Projeto de Engenharia.

PROPONENTE:

Prezados Senhores,

Nos termos da licitação em epígrafe, apresentamos proposta conforme abaixo:

CÓDIGO	DISCRIMINAÇÃO	UNIDADE	QUANTIDADE	PREÇO UNIT.	PREÇO TOTAL
1	Contratação de empresa especializada e do ramo para a execução dos serviços de pavimentação em paralelepípedos nas Ruas: Diomedes Lobo, Travessa Macilon Cavalcante e Francisco Custódio (Trecho 03) no Bairro São Paulo, Rua Projetada (Trecho 03) no Bairro Tancredo Neves, Rua Diogenes Reinaldo Barreto e Rua Alto Saldanha de Oliveira no Bairro Elesbão Gonçalves ambas no Município de Catolé do Rocha-PB. Conforme Projeto de Engenharia em anexo.	Und	1		

VALOR TOTAL DA PROPOSTA - R\$

PRAZO - Item 5.0:

PAGAMENTO - Item 18.0:

VALIDADE DA PROPOSTA - Item 9.0:

_____ / _____ de _____ de _____

Responsável

CNPJ



ESTADO DA PARAÍBA
PREFEITURA MUNICIPAL DE CATOLÉ DO ROCHA
COMISSÃO PERMANENTE DE LICITAÇÃO

ANEXO II - TOMADA DE PREÇOS Nº 00001/2022

MODELOS DE DECLARAÇÕES

REF.: TOMADA DE PREÇOS Nº 00001/2022
PREFEITURA MUNICIPAL DE CATOLÉ DO ROCHA

PROPONENTE
CNPJ

1.0 - DECLARAÇÃO de cumprimento do disposto no Art. 7º, Inciso XXXIII, da CF - Art. 27, Inciso V, da Lei 8.666/93.

O proponente acima qualificado, sob penas da Lei e em acatamento ao disposto no Art. 7º inciso XXXIII da Constituição Federal, Lei 9.854, de 27 de outubro de 1999, declara não possuir em seu quadro de pessoal, funcionários menores de dezoito anos em trabalho noturno, perigoso ou insalubre e nem menores de dezesseis anos, em qualquer trabalho; podendo existir menores, a partir de quatorze anos, na condição de aprendiz na forma da legislação vigente.

2.0 - DECLARAÇÃO de superveniência de fato impeditivo no que diz respeito a participação na licitação.

Conforme exigência contida na Lei 8.666/93, Art. 32, §2º, o proponente acima qualificado, declara não haver, até a presente data, fato impeditivo no que diz respeito à habilitação/participação na presente licitação, não se encontrando em concordata ou estado falimentar, estando ciente da obrigatoriedade de informar ocorrências posteriores. Ressalta, ainda, não estar sofrendo penalidade de declaração de idoneidade no âmbito da administração Federal, Estadual, Municipal ou do Distrito Federal, arcando civil e criminalmente pela presente afirmação.

3.0 - DECLARAÇÃO de submeter-se a todas as cláusulas e condições do correspondente instrumento convocatório.

O proponente acima qualificado declara ter conhecimento e aceitar todas as cláusulas do respectivo instrumento convocatório e submeter-se as condições nele estipuladas.

Local e Data.

NOME/ASSINATURA/CARGO
Representante legal do proponente.

OBSERVAÇÃO:
AS DECLARAÇÕES DEVERÃO SER ELABORADAS EM PAPEL TIMBRADO DO LICITANTE, QUANDO FOR O CASO.

REF.: TOMADA DE PREÇOS Nº 00001/2022
PREFEITURA MUNICIPAL DE CATOLÉ DO ROCHA

PROPONENTE:
CNPJ:

4.0 - DECLARAÇÃO de elaboração independente de proposta.

(identificação completa do representante do licitante), como representante devidamente constituído de (identificação completa do licitante ou do consórcio), doravante denominado (licitante/consórcio), para fins do disposto no item 7.5.1. do Edital da Tomada de Preços nº 00001/2022, declara, sob as penas da lei, em especial o art. 299 do Código Penal Brasileiro, que:

a) a proposta apresentada para participar da Tomada de Preços nº 00001/2022 foi elaborada de maneira independente pelo licitante, e o conteúdo da proposta não foi, no todo ou em parte, direta ou indiretamente, informado, discutido ou recebido de qualquer outro participante potencial ou de fato da Tomada de Preços nº 00001/2022, por qualquer meio ou por qualquer pessoa;

b) a intenção de apresentar a proposta elaborada para participar da Tomada de Preços nº 00001/2022 não foi informada, discutida ou recebida de qualquer outro participante potencial ou de fato da Tomada de Preços nº 00001/2022, por qualquer meio ou por qualquer pessoa;

c) que não tentou, por qualquer meio ou por qualquer pessoa, influir na decisão de qualquer outro participante potencial ou de fato da Tomada de Preços nº 00001/2022 quanto a participar ou não da referida licitação;

d) que o conteúdo da proposta apresentada para participar da Tomada de Preços nº 00001/2022 não será, no todo ou em parte, direta ou indiretamente, comunicado ou discutido com qualquer outro participante potencial ou de fato da Tomada de Preços nº 00001/2022 antes da adjudicação do objeto da referida licitação;

e) que o conteúdo da proposta apresentada para participação da Tomada de Preços nº 00001/2022 não foi, no todo ou em parte, direta ou indiretamente, discutido ou recebido de qualquer integrante da Prefeitura Municipal de Catolé do Rocha antes da abertura oficial das propostas;
e

f) que está plenamente ciente do teor e da extensão desta declaração e que detém plenos poderes e informações para firmá-la.

Local e Data.

NOME/ASSINATURA/CARGO
Representante legal do proponente

OBSERVAÇÃO:
AS DECLARAÇÕES DEVERÃO SER ELABORADAS EM PAPEL TIMBRADO DO LICITANTE, QUANDO FOR O CASO.



03/03

REF.: TOMADA DE PREÇOS Nº 00001/2022
PREFEITURA MUNICIPAL DE CATOLÉ DO ROCHA

PROPONENTE:
CNPJ:

5.0 - OUTRAS DECLARAÇÕES

A empresa..... CNPJ n°
....., através de seu representante legal, Sr., CPF, DECLARA que cumpre plenamente os requisitos para sua participação da licitação instaurada pelo Município de Catolé do Rocha-PB, modalidade e, sob as penalidades cabíveis:

DECLARA, que:

- a) Que a empresa não está temporariamente suspensa de participar em licitação e impedida de contratar com a Administração do Município de Catolé do Rocha-PB, bem como não foi declarada inidônea para licitar e contratar com a Administração Pública nas esferas Federal, Estadual e Municipal;
- b) Que nenhum dos seus sócios, dirigentes, gerentes ou acionistas detentores de mais de 5% (cinco) por cento do capital ou controlador, responsáveis técnicos, funcionários ou subcontratados, são servidores públicos da ativa e nem ocupam cargo de chefia e/ou função de confiança na Administração da Prefeitura Municipal de Catolé do Rocha-PB, sob qualquer regime de contratação;

c) Declara ainda,

Que concorda, na íntegra, com todos os preceitos, termos e condições gerais do Edital e seus respectivos anexos;

Que todo e qualquer fato que importe em modificação da situação ora afirmada será imediatamente comunicada, por escrito, ao Município de Catolé do Rocha-PB;

Que caso seja declarada vencedora do certame, iremos de forma obrigatória, elaborar e executar o PLANO DE GERENCIAMENTO DE RESÍDUOS DA CONSTRUÇÃO - PGRDC - conforme Resolução CONAMA n° 307/2002, cujo plano deverá ser apresentado junto a CPL como condição para assinatura do termo de contrato.

Local e data.

NOME/ASSINATURA/CARGO
Representante legal do proponente

OBSERVAÇÃO:
AS DECLARAÇÕES DEVERÃO SER ELABORADAS EM PAPEL TIMBRADO DO LICITANTE, QUANDO FOR O CASO.



ESTADO DA PARAÍBA
PREFEITURA MUNICIPAL DE CATOLÉ DO ROCHA
COMISSÃO PERMANENTE DE LICITAÇÃO

ANEXO III - TOMADA DE PREÇOS N° 00001/2022

MODELOS DO TERMO DE RENÚNCIA

REF.: TOMADA DE PREÇOS N° 00001/2022
PREFEITURA MUNICIPAL DE CATOLÉ DO ROCHA

PROPONENTE
CNPJ

1.0 - TERMO DE RENÚNCIA ao recurso conforme previsto no Art. 43, Inciso III, da Lei 8.666/93.

O proponente acima qualificado, declara, na forma do disposto no Art. 43, III, da Lei 8.666/93, aceitar o resultado divulgado pela Comissão, que analisou a documentação preliminar do processo em epigrafe, efetuada nos termos do respectivo instrumento convocatório, desistindo, assim, expressamente de qualquer interposição de recurso previsto na legislação vigente, bem como ao prazo correspondente e concordando, portanto, com o prosseguimento do certame. Declara ainda que, em havendo a ocorrência de qualquer igualdade de valores entre sua proposta e a dos demais licitantes e após observado o disposto no Art. 3º, § 2º, da Lei 8.666/93, fica autorizado a realização do sorteio para definição da respectiva classificação, não sendo necessário a sua convocação para o correspondente ato público, conforme previsto no Art. 44, § 2º, do referido diploma legal.

Local e Data.

NOME/ASSINATURA/CARGO
Representante legal do proponente.

OBSERVAÇÃO:

O TERMO DE RENÚNCIA DEVERÁ SER ELABORADO EM PAPEL TIMBRADO DO LICITANTE, QUANDO FOR O CASO.



**ESTADO DA PARAÍBA
PREFEITURA MUNICIPAL DE CATOLÉ DO ROCHA
COMISSÃO PERMANENTE DE LICITAÇÃO**

ANEXO IV - TOMADA DE PREÇOS N° 00010/2021

MODELO DA DECLARAÇÃO DE CUMPRIMENTO A LEI n° 12.465/2011

TOMADA DE PREÇOS N° 00001/2025

Processo Administrativo n° 00009/2022

À Comissão Permanente de Licitação da Prefeitura Municipal de Catolé do Rocha/ PB

A empresa _____, inscrita no CNPJ/MF sob o n° _____, situada _____, por intermédio de seu representante legal, Sr.(a) _____, portador (a) da Carteira de Identidade n° _____ (SSP/____) e do CPF n° _____ DECLARA, para fins de atendimento ao Inciso XII do art. 20 da Lei 12.465/2011, de que não integra em seu quadro societário servidor público da ativa, ou empregado de empresas pública ou de sociedade de economia mista.

Local e data

Nome e Cargo do Representante da Empresa
CPF

OBSERVAÇÃO: EMITIR EM PAPEL QUE IDENTIFIQUE A LICITANTE.



ESTADO DA PARAÍBA
PREFEITURA MUNICIPAL DE CATOLÉ DO ROCHA
COMISSÃO PERMANENTE DE LICITAÇÃO

ANEXO V - TOMADA DE PREÇOS N° 00001/2022

MODELO DA DECLARAÇÃO DE CUMPRIMENTO A LEI n° 1.374/2013

TOMADA DE PREÇOS N° 00001/2022

Processo Administrativo n°00009/2022

À Comissão Permanente de Licitação da Prefeitura Municipal de Catolé do Rocha/ PB

A empresa _____, inscrita no CNPJ/MF sob o n° _____, situada _____, por intermédio de seu representante legal, Sr.(a) _____, portador (a) da Carteira de Identidade n° _____ (SSP/___) e do CPF n° _____ DECLARA, em atendimento as exigências deste edital, que caso vencedor da licitação reserva o mínimo de 30% para contratação de jovens que buscam o primeiro emprego, nos termos da Lei Municipal 1.374/2013.

Local e data

Nome e Cargo do Representante da Empresa
CPF

OBSERVAÇÃO: EMITIR EM PAPEL QUE IDENTIFIQUE A LICITANTE.



ESTADO DA PARAÍBA
PREFEITURA MUNICIPAL DE CATOLÉ DO ROCHA
COMISSÃO PERMANENTE DE LICITAÇÃO

ANEXO VI - TOMADA DE PREÇOS N° 00001/2022

MINUTA DO CONTRATO

TOMADA DE PREÇOS N° 00001/2022
PROCESSO ADMINISTRATIVO N° 00009/2022

CONTRATO N°: / ... - CPL

TERMO DE CONTRATO QUE ENTRE SI CELEBRAM A PREFEITURA MUNICIPAL DE CATOLÉ DO ROCHA E, PARA EXECUÇÃO DE OBRA CONFORME DISCRIMINADO NESTE INSTRUMENTO NA FORMA ABAIXO:

Pelo presente instrumento de contrato, de um lado Prefeitura Municipal de Catolé do Rocha - Praça Sergio Maia, 66 - Centro - Catolé do Rocha - PB, CNPJ n° 09.067.562/0001-27, neste ato representada pelo Prefeito Lauro Adolfo Maia Serafim, Brasileiro, Casado, Agrônomo, residente e domiciliado na Sítio Genipapeiro - Fazenda São Domingos, S/N - Zona Rural - Catolé do Rocha - PB, CPF n° 768.898.074-72, Carteira de Identidade n° 1.336.689 SSDS/PB, doravante simplesmente CONTRATANTE, e do outro lado - - - -, CNPJ n°, neste ato representado por residente e domiciliado na, - - - -, CPF n°, Carteira de Identidade n°, doravante simplesmente CONTRATADO, decidiram as partes contratantes assinar o presente contrato, o qual se regerá pelas cláusulas e condições seguintes:

CLÁUSULA PRIMEIRA - DOS FUNDAMENTOS:

Este contrato decorre da licitação modalidade Tomada de Preços n° 00001/2022, processada nos termos da Lei Federal n° 8.666, de 21 de Junho de 1993; Lei Complementar n° 123, de 14 de Dezembro de 2006; e legislação pertinente, consideradas as alterações posteriores das referidas normas.

CLÁUSULA SEGUNDA - DO OBJETO:

O presente contrato tem por objeto: Contratação de empresa especializada e do ramo para execução dos serviços de pavimentação em paralelepípedos em trechos de diversas ruas deste Município, conforme Projeto de Engenharia.

A obra deverá ser executada rigorosamente de acordo com as condições expressas neste instrumento, proposta apresentada, especificações técnicas correspondentes, processo de licitação modalidade Tomada de Preços n° 00001/2022 e instruções do Contratante, documentos esses que ficam fazendo partes integrantes do presente contrato, independente de transcrição; e sob o regime de empreitada por preço unitário.

CLÁUSULA TERCEIRA - DO VALOR E PREÇOS:

O valor total deste contrato, a base do preço proposto, é de R\$... (...).

CLÁUSULA QUARTA - DO REAJUSTAMENTO EM SENTIDO ESTRITO:

Os preços contratados são fixos e irreeajustáveis no prazo de um ano. Dentro do prazo de vigência do contrato e mediante solicitação do Contratado, os preços poderão sofrer reajuste após o interregno de um ano, na mesma proporção da variação verificada no Índice Nacional da Construção Civil - INCC acumulado, tomando-se por base o mês de apresentação da respectiva proposta, exclusivamente para as obrigações iniciadas e concluídas após a ocorrência da anualidade. Nos reajustes subsequentes ao primeiro, o interregno mínimo de um ano será contado a partir dos efeitos financeiros do último reajuste. No caso de atraso ou não divulgação do índice de reajustamento, o Contratante pagará ao Contratado a importância calculada pela última variação conhecida, liquidando a diferença correspondente tão logo seja divulgado o índice definitivo. Fica o Contratado obrigado a apresentar memória de cálculo referente ao reajustamento de preços do valor remanescente, sempre que este ocorrer. Nas aferições finais, o índice utilizado para reajuste será, obrigatoriamente, o definitivo. Caso o índice estabelecido para reajustamento venha a ser extinto ou de qualquer forma não possa mais ser utilizado, será adotado, em substituição, o que vier a ser determinado pela legislação então em vigor.

Na ausência de previsão legal quanto ao índice substituto, as partes elegerão novo índice oficial, para reajustamento do preço do valor remanescente, por meio de termo aditivo. O reajuste poderá ser realizado por apostilamento.

CLÁUSULA QUINTA - DA DOTAÇÃO:

As despesas correrão por conta da seguinte dotação, constante do orçamento vigente:
Recursos Próprios do Município de Catolé do Rocha: FPM/Impostos e Outros
15.452.0034.2069 - Manutenção da Sec. de Infraestrutura
15.451.0034.1070 - Pavimentação Asphalt. e a paralelepípedos de Ruas e Avenidas
449051.99 - Outras Obras e Instalações
449051.00 - Obras e Instalações

CLÁUSULA SEXTA - DO PAGAMENTO:

O pagamento será efetuado mediante processo regular e em observância às normas e procedimentos adotados pelo Contratante, da seguinte maneira: Para ocorrer no prazo de trinta dias, contados do período de adimplemento.

CLÁUSULA SÉTIMA - DOS PRAZOS E DA VIGÊNCIA:

Os prazos máximos de início de etapas de execução e de conclusão do objeto ora contratado, que admitem prorrogação nas condições e hipóteses previstas no Art. 57, § 1º, da Lei 8.666/93, estão abaixo indicados e serão considerados da emissão da Ordem de Serviço:

- a - Início: 3 (três) dias;
- b - Conclusão: 6 (seis) meses.

A vigência do presente contrato será determinada: 6 (seis) meses, considerada da data de sua assinatura; podendo ser prorrogada nos termos do Art. 57, da Lei 8.666/93.

CLÁUSULA OITAVA - DAS OBRIGAÇÕES DO CONTRATANTE:

- a - Efetuar o pagamento relativo a execução da obra efetivamente realizada, de acordo com as respectivas cláusulas do presente contrato;
- b - Proporcionar ao Contratado todos os meios necessários para a fiel execução da obra contratada;
- c - Notificar o Contratado sobre qualquer irregularidade encontrada quanto à qualidade da obra, exercendo a mais ampla e completa fiscalização, o que não exime o Contratado de suas responsabilidades contratuais e legais;
- d - Designar representantes com atribuições de Gestor e Fiscal deste contrato, nos termos da norma vigente, especialmente para acompanhar e fiscalizar a sua execução, respectivamente, permitida a contratação de terceiros para assistência e subsídio de informações pertinentes a essas atribuições.

CLÁUSULA NONA - DAS OBRIGAÇÕES DO CONTRATADO:

1. A CONTRATADA se compromete a:
 - 1.1. Executar devidamente os serviços descritos na Cláusula correspondente do presente contrato, dentro dos melhores parâmetros de qualidade estabelecidos para o ramo de atividade relacionada ao objeto contratual, com observância aos prazos estipulados;
 - 1.2. Responsabilizar-se por todos os ônus e obrigações concernentes à legislação fiscal, civil, tributária e trabalhista, bem como por todas as despesas e compromissos assumidos, a qualquer título, perante seus fornecedores ou terceiros em razão da execução do objeto contratado;
 - 1.3. Manter preposto capacitado e idôneo, aceito pelo Contratante, quando da execução de contrato, que o represente integralmente em todos os seus atos;
 - 1.4. Permitir e facilitar a fiscalização do Contratante devendo prestar os informes e esclarecimentos solicitados;
 - 1.5. Será responsável pelos danos causados diretamente ao Contratante ou a terceiros, decorrentes de sua culpa ou dolo na execução do contrato, não excluindo ou reduzindo essa responsabilidade a fiscalização ou o acompanhamento pelo órgão interessado;
 - 1.6. Não ceder, transferir ou sub-contratar, no todo ou em parte, o objeto deste instrumento, sem o conhecimento e a devida autorização expressa do Contratante;
 - 1.7. Manter, durante a vigência do contrato, em compatibilidade com as obrigações assumidas, todas as condições de habilitação e qualificação exigidas no respectivo processo licitatório, apresentando ao Contratante os documentos necessários, sempre que solicitado.
2. De natureza trabalhista:
 - 2.1. Arcar, na qualidade de empregadora, com todas as obrigações legais em relação ao pessoal por ela utilizado na prestação dos Serviços, tais como salários, contribuição previdenciária, FGTS, encargos trabalhistas, seguro de vida e acidentes de trabalho e outros quaisquer, eximindo a Contratante de toda e qualquer responsabilidade;
 - 2.2. Executar os Serviços utilizando-se de empregados devidamente registrados, qualificados e treinados, em boas condições de saúde e capazes, física e mentalmente;
 - 2.3. Garantir, para todos os efeitos legais e contratuais, que não há qualquer vínculo empregatício entre a Contratante e o pessoal da Contratada alocado na prestação dos Serviços;
 - 2.4. Defender e manter a Contratante incólume de todo processo e/ou ação judicial ou administrativa, reivindicações de seus empregados, reclamações trabalhistas em geral e demandas de terceiros (inclusive e especialmente relativas a lesões pessoais, morte, perda

patrimonial, perdas e danos em geral, multas, honorários advocatícios e custas processuais) decorrentes, direta ou indiretamente:

- 2.4.1 da relação de emprego por ela mantida, sendo neste particular, em quaisquer circunstâncias, considerada como única e exclusiva empregadora, ou
- 2.4.2 ação, omissão, culpa ou dolo da Contratada, de seus empregados, prepostos e de suas subcontratadas, responsabilizando-se, em ambos os casos, pelo ressarcimento, devidamente atualizado, de eventuais condenações e quaisquer despesas que vierem a ser imputadas à Contratante, administrativa ou judicialmente, a que título for, decorrentes do Contrato;
- 2.5 Se a Contratante for autuada, notificada, citada, intimada ou condenada em razão do não cumprimento, em época própria, de qualquer obrigação atribuível à Contratada, seja de natureza fiscal, trabalhista, previdenciária, ambiental ou de qualquer outra espécie, assistir-lhe-á o direito de reter, a partir do recebimento da autuação, notificação, citação ou da intimação a quantia referente à contingência calculada de acordo com os parâmetros estabelecidos pela Contratante. Este valor será restituído à Contratada nos casos em que a mesma satisfizer a respectiva obrigação ou a Contratante for excluída do pólo passivo, mediante decisão irrecurável.
- 2.6 Adotar identificação especial para o seu pessoal, de acordo com as normas fixadas pela Contratante;
- 2.7 Controlar a frequência de seus empregados através de cartão ou folha de ponto;
- 2.8 Fornecer transporte, alimentação, seguro de vida em grupo e assistência médica para o seu pessoal, quando for o caso;
- 2.9 Fornecer cópia da ficha de registro dos empregados e ASO (Atestado de Saúde Ocupacional);
- 2.10 Apresentar a relação nominal de seus empregados designados para a execução dos Serviços, que deverá ser atualizada mensalmente para refletir as admissões, férias, licenças e demais ocorrências no período;
- 2.11 Permitir que a Contratante possa, a qualquer tempo, auditar os documentos trabalhistas do seu pessoal ou dos terceiros, sob sua responsabilidade, alocados aos Serviços.

3 - Relativas à Segurança do Trabalho:

- 3.1 Respeitar e fazer com que seus empregados respeitem as Normas de Segurança do Trabalho, as disciplinas e os regulamentos em vigor na Contratante, no que couberem à Contratada;
- 3.2 Responsabilizar-se pelo cumprimento das Normas Regulamentares do Ministério do Trabalho pertinente as suas atividades e suas respectivas alterações, bem como das instruções emitidas pela Contratante, providenciando às suas custas seguro de acidente de trabalho para todos seus empregados a serviço deste Contrato. A Contratante estará, portanto, isenta de qualquer responsabilidade em relação a acidentes ou doenças profissionais resultantes dos Serviços contratados, salvo se, comprovadamente, por omissão ou ação, venha a dar causa;
- 3.3 Fornecer Programa de Controle Médico e Saúde Ocupacional (PCMSO), Programa de Prevenção para Riscos Ambientais (PPRA) e o Plano de Segurança com termo de responsabilidade e levantamento de riscos (APR - Análise Preliminar de Risco) e LAI (Levantamento de Aspectos e Impactos Ambientais), se aplicável;
- 3.4 Participar das reuniões e Momento de Segurança da Contratante, quando solicitada;
- 3.5 Providenciar e informar à Contratante o(s) hospital(is) credenciado(s) para o atendimento de seus empregados, em caso de acidente de trabalho;
- 3.6 Manter os seus empregados uniformizados, estampando o nome ou logotipo da Contratada, e munidos dos EPI (Equipamentos de Proteção Individual) necessários à função desempenhada, conforme determinado por legislação específica;
- 3.7 Apresentar à Contratante a relação dos materiais, ferramentas e equipamentos de sua propriedade empregados na realização dos Serviços;
- 3.8 Providenciar treinamento para seus empregados, com cursos de orientação sobre os Serviços, segurança e outros;
- 3.9 Responsabilizar-se pela correta utilização, guarda e conservação dos materiais e equipamentos, utensílios, máquinas e instalações porventura cedidos pela Contratante, bem como ressarcir eventuais extravios ou danos, após apuração de responsabilidade;
- 3.10 Organizar os Serviços de forma a não causar embaraços às atividades desenvolvidas pela Contratante e/ou terceiros na área dos Serviços, não podendo tais interferências justificar eventuais atrasos na execução, salvo fatos imprevisíveis de definição exclusiva da Contratante.

CLÁUSULA DÉCIMA - DA ALTERAÇÃO E RESCISÃO:

Este contrato poderá ser alterado com a devida justificativa, unilateralmente pelo Contratante ou por acordo entre as partes, nos casos previstos no Art. 65 e será rescindido, de pleno direito, conforme o disposto nos Arts. 77, 78 e 79, todos da Lei 8.666/93.

O Contratado fica obrigado a aceitar, nas mesmas condições contratuais, os acréscimos ou supressões que se fizerem nas obras, até o respectivo limite fixado no Art. 65, § 1º da Lei 8.666/93. Nenhum acréscimo ou supressão poderá exceder o limite estabelecido, salvo as supressões resultantes de acordo celebrado entre os contratantes.

CLÁUSULA DÉCIMA PRIMEIRA - DO RECEBIMENTO:

Executado o presente contrato e observadas as condições de adimplemento das obrigações pactuadas, os procedimentos e prazos para receber o seu objeto pelo Contratante obedecerão, conforme o caso, às disposições dos Arts. 73 a 76, da Lei 8.666/93.



CLÁUSULA DÉCIMA SEGUNDA - DAS PENALIDADES:

A recusa injusta em deixar de cumprir as obrigações assumidas e preceitos legais, sujeitará o Contratado, garantida a prévia defesa, às seguintes penalidades previstas nos Arts. 86 e 87 da Lei 8.666/93: a - advertência; b - multa de mora de 0,5% (zero vírgula cinco por cento) aplicada sobre o valor do contrato por dia de atraso na entrega, no início ou na execução do objeto ora contratado, até o limite de 10%; c - multa de 10% (dez por cento) sobre o valor contratado pela inexecução total ou parcial do contrato; d - suspensão temporária de participar em licitação e impedimento de contratar com a Administração, por prazo de até 02 (dois) anos; e - declaração de inidoneidade para licitar ou contratar com a Administração Pública enquanto perdurarem os motivos determinantes da punição ou até que seja promovida sua reabilitação perante a própria autoridade que aplicou a penalidade; f - simultaneamente, qualquer das penalidades cabíveis fundamentadas na Lei 8.666/93.

Se o valor da multa ou indenização devida não for recolhido no prazo de 15 dias após a comunicação ao Contratado, será automaticamente descontado da primeira parcela do pagamento a que o Contratado vier a fazer jus, acrescido de juros moratórios de 1% (um por cento) ao mês, ou, quando for o caso, cobrado judicialmente.

CLÁUSULA DÉCIMA TERCEIRA - DA COMPENSAÇÃO FINANCEIRA:

Nos casos de eventuais atrasos de pagamento nos termos deste instrumento, e desde que o Contratado não tenha concorrido de alguma forma para o atraso, será admitida a compensação financeira, devida desde a data limite fixada para o pagamento até a data correspondente ao efetivo pagamento da parcela. Os encargos moratórios devidos em razão do atraso no pagamento serão calculados com utilização da seguinte fórmula: $EM = N \times VP \times I$, onde: EM = encargos moratórios; N = número de dias entre a data prevista para o pagamento e a do efetivo pagamento; VP = valor da parcela a ser paga; e I = índice de compensação financeira, assim apurado: $I = (TX \div 100) \div 365$, sendo TX = percentual do IPCA-IBGE acumulado nos últimos doze meses ou, na sua falta, um novo índice adotado pelo Governo Federal que o substitua. Na hipótese do referido índice estabelecido para a compensação financeira venha a ser extinto ou de qualquer forma não possa mais ser utilizado, será adotado, em substituição, o que vier a ser determinado pela legislação então em vigor.

CLÁUSULA DÉCIMA QUARTA - DO FORO:

Para dirimir as questões decorrentes deste contrato, as partes elegem o Foro da Comarca de Catolé do Rocha.

E, por estarem de pleno acordo, foi lavrado o presente contrato em 02 (duas) vias, o qual vai assinado pelas partes e por duas testemunhas.

Catolé do Rocha - PB, ... de de

TESTEMUNHAS

PELO CONTRATANTE

.....

PELO CONTRATADO

.....




**ESTADO DA PARAÍBA
PREFEITURA MUNICIPAL DE CATOLÉ DO ROCHA
COMISSÃO PERMANENTE DE LICITAÇÃO**


ANEXO VII - TOMADA DE PREÇOS N° 00001/2022

**TOMADA DE PREÇOS N° 00001/2022
Processo Administrativo n° 00009/2022
À Comissão Permanente de Licitação da Prefeitura Municipal de Catolé do Rocha/PB**

**PROJETO DE ENGENHARIA
E PLANILHAS ORÇAMENTÁRIAS**

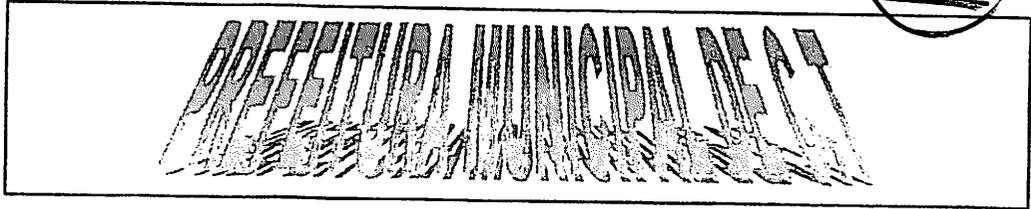

Pavimentação em Trechos de Ruas no - Município de Catolé do Rocha PB

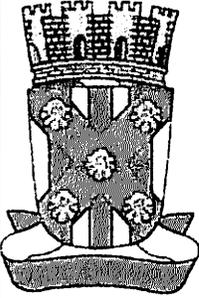PLANILHA ORÇAMENTÁRIA			
	OBJETO:	CONTRATAÇÃO DE EMPRESA ESPECIALIZADA NOS SERVIÇOS DE PAVIMENTAÇÃO EM PARALELEPÍEDO NAS RUAS DIOMEDES LOBO, TRAVESSA MASSILON CAVALCANTE E RUA FRANCISCO CUSTÓDIO (TRECHO 3) NO LOTEAMENTO SÃO PAULO, RUA PROJETA DO BAIRRO TANCREDO NEVES, RUA DIOGENES REINALDO BARRETO E RUA ALTO SALDANHA DE OLIVEIRA NO BAIRRO ELESBÃO GONÇALVES NO MUNICÍPIO DE CATOLÉ DO ROCHA - PB	DATA : 08/12/2021 BDI : 26.75%
	APELIDO DO EMPREENDIMENTO:	CONTRATAÇÃO DE EMPRESA ESPECIALIZADA NOS SERVIÇOS DE PAVIMENTAÇÃO EM PARALELEPÍEDO NAS RUAS DIOMEDES LOBO, TRAVESSA MASSILON CAVALCANTE E RUA FRANCISCO CUSTÓDIO (TRECHO 3) NO LOTEAMENTO SÃO PAULO, RUA PROJETA DO BAIRRO TANCREDO NEVES, RUA DIOGENES REINALDO BARRETO E RUA ALTO SALDANHA DE OLIVEIRA NO BAIRRO ELESBÃO GONÇALVES NO MUNICÍPIO DE CATOLÉ DO ROCHA - PB	L.S. Hora: 85,70% L.S. Mês: 48,17%
LOCAL:	ZONA URBANA	FONTES:	VERSÃO
MUNICÍPIO:	CATOLÉ DO ROCHA - PB	SICRO	2021/07 COM DESONERAÇÃO
BDI:	20,07%	SINAPI	2021/10 COM DESONERAÇÃO
			COMPOSIÇÕES PRÓPRIAS
			REF.
			11/2021
			11/2021

ITEM	CÓDIGO	DESCRIÇÃO	FONTES	UND	QUANTIDADE	PREÇO UNITÁRIO R\$	PREÇO TOTAL R\$
1		PLACA DE OBRA					1.541,28
1.1	DER- PB 08.201.00	Placa indictiva da obra	PRÓPRIA	m²	8,00	192,68	1.541,28
		TRAV. MACILOM CAVALCANTE					28.478,88
		PAVIMENTAÇÃO					27.685,33
2.1.1	CPU- PBPROJ 305	LOCAÇÃO DE SERVIÇOS PAVIMENTAÇÃO (02605 ORSE).AF_10/2019	PRÓPRIA	m²	290,63	1,25	363,29
2.1.2	DER- PB02.000.00	REGULARIZAÇÃO DO SUBLEITO	PRÓPRIA	m²	290,63	1,39	403,98
2.1.3	79	MEIO-FIO DE CONCRETO PRE-MOLDADO 100X15X12X30CM (COMPRIMENTO X BASE INFERIOR X BASE SUPERIOR X ALTURA) SOBRE BASE DE CONCRETO SIMPLES E ARGAMASSA NO 1:3 (CIMENTO E AREIA) SINAPI 94273 AF_06/2019. (M)	PRÓPRIA	m	93,00	52,14	4.849,02
2.1.4	004.910.02	MEIO-FIO EM PEDRA GRANÍTICA, REJUNTADO COM ARGAMASSA TRAÇO 1:3 (CIM:AREIA)- CORDÃO	DER PB	m	6,25	25,35	158,44
2.1.5	101169	EXECUÇÃO DE PAVIMENTO EM PARALELEPÍEDOS, REJUNTAMENTO COM ARGAMASSA TRAÇO 1:3 (CIMENTO E AREIA). AF_05/2020	SINAPI	M2	290,63	75,39	21.910,60
2.2		SINALIZAÇÃO					458,14
2.2.1	5213444	PLACA DE SINALIZAÇÃO VIÁRIA VERTICAL EM AÇO Nº 16 GALVANIZADO, COM PELÍCULA RETRORREFLETIVA E SUPORTE EM TUBO DE FERRO GALVANIZADO D 2"	SICRO NOVO	un	1,00	247,73	247,73
2	83693	CAIACAO EM MEIO FIO	SINAPI	M2	55,80	3,95	220,41
2.3		PLACA DE IDENTIFICAÇÃO DE LOGRADOURO					183,00
2.3.1	CPU- PBPROJ 306	POSTE DE FERRO GALV. Ø 2", H = 3,00M (SENDO 0,70M ENTERRADO E 2,30M DE ALTURA) COM 1 PLACA DE 20X45CM EM CHAPA ESMALTADA PARA IDENTIFICAÇÃO DE LOGRADOUROS (04526 ORSE).AF_10/2019 (und)	PRÓPRIA	UN	1,00	183,00	183,00
2.4		SERVIÇOS COMPLEMENTARES					142,41
2.4.1	CPU- PBPROJ 12	LIMPEZA FINAL COM VARRIÇÃO E REMOÇÃO DE ENTULHOS (GIDUR 84523)	PRÓPRIA	m²	290,63	0,49	142,41
3		RUA: DIOMEDES LOBO					34.885,41
3.1		PAVIMENTAÇÃO					33.785,68
3.1.1	CPU- PBPROJ 305	LOCAÇÃO DE SERVIÇOS PAVIMENTAÇÃO (02605 ORSE).AF_10/2019	PRÓPRIA	m²	368,14	1,25	460,18
3.1.2	DER- PB02.000.00	REGULARIZAÇÃO DO SUBLEITO	PRÓPRIA	m²	368,14	1,39	511,71
3.1.3	79	MEIO-FIO DE CONCRETO PRE-MOLDADO 100X15X12X30CM (COMPRIMENTO X BASE INFERIOR X BASE SUPERIOR X ALTURA) SOBRE BASE DE CONCRETO SIMPLES E ARGAMASSA NO 1:3 (CIMENTO E AREIA) SINAPI 94273 AF_06/2019. (M)	PRÓPRIA	m	93,20	52,14	4.859,45

Assinatura

3.1.4	004.910.02	MEIO-FIO EM PEDRA GRANÍTICA, REJUNTADO COM ARGAMASSA TRAÇO 1:3 (CIM:AREIA)- CORDÃO	DER PB	m	7,90	25,35	200,27
3.1.5	101169	EXECUÇÃO DE PAVIMENTO EM PARALELEPÍEDOS, REJUNTAMENTO COM ARGAMASSA TRAÇO 1:3 (CIMENTO E AREIA). AF_05/2020	SINAPI	M2	368,14	75,39	27.754,07
3.2	SINALIZAÇÃO						716,34
3.2.1	5213444	PLACA DE SINALIZAÇÃO VIÁRIA VERTICAL EM AÇO Nº 16 GALVANIZADO, COM PELÍCULA RETRORREFLETIVA E SUPORTE EM TUBO DE FERRO GALVANIZADO D 2"	SICRO NOVO	un	2,00	247,73	495,46
3.2.2	83693	CAIACAO EM MEIO FIO	SINAPI	M2	55,92	3,95	220,88
3.3	PLACA DE IDENTIFICAÇÃO DE LOGRADOURO						183,00
3.3.1	CPU-PBPROJ 306.	POSTE DE FERRO GALV. Ø 2", H = 3,00M (SENDO 0,70M ENTERRADO E 2,30M DE ALTURA) COM 1 PLACA DE 20X45CM EM CHAPA ESMALTADA PARA IDENTIFICAÇÃO DE LOGRADOUROS (04526 ORSE).AF_10/2019 (und)	PRÓPRIA	UN	1,00	183,00	183,00
3.4	SERVIÇOS COMPLEMENTARES						180,39
3.4.1	CPU-PBPROJ 12	LIMPEZA FINAL COM VARRIÇÃO E REMOÇÃO DE ENTULHOS (GIDUR 84523)	PRÓPRIA	m²	368,14	0,49	180,39
	RUA: FRANCISCO CUSTÓDIO (TRECHO 03)]						29.384,23
	PAVIMENTAÇÃO						28.782,66
4.1.1	CPU-PBPROJ 305	LOCAÇÃO DE SERVIÇOS PAVIMENTAÇÃO (02605 ORSE).AF_10/2019	PRÓPRIA	m²	318,75	1,25	398,44
4.1.2	DER-PB02.000.00	REGULARIZAÇÃO DO SUBLEITO	PRÓPRIA	m²	318,75	1,39	443,06
4.1.3	79	MEIO-FIO DE CONCRETO PRE-MOLDADO 100X15X12X30CM (COMPRIMENTO X BASE INFERIOR X BASE SUPERIOR X ALTURA) SOBRE BASE DE CONCRETO SIMPLES E ARGAMASSA NO 1:3 (CIMENTO E AREIA) SINAPI 94273 AF_06/2019. (M)	PRÓPRIA	m	75,00	52,14	3.910,50
4.1.4	101169	EXECUÇÃO DE PAVIMENTO EM PARALELEPÍEDOS, REJUNTAMENTO COM ARGAMASSA TRAÇO 1:3 (CIMENTO E AREIA). AF_05/2020	SINAPI	M2	318,75	75,39	24.030,56
4.2	SINALIZAÇÃO						426,48
4.2.1	5213444	PLACA DE SINALIZAÇÃO VIÁRIA VERTICAL EM AÇO Nº 16 GALVANIZADO, COM PELÍCULA RETRORREFLETIVA E SUPORTE EM TUBO DE FERRO GALVANIZADO D 2"	SICRO NOVO	un	1,00	247,73	247,73
4.2.2	83693	CAIACAO EM MEIO FIO	SINAPI	M2	45,00	3,95	177,75
	SERVIÇOS COMPLEMENTARES						156,19
4.1.1	CPU-PBPROJ 12	LIMPEZA FINAL COM VARRIÇÃO E REMOÇÃO DE ENTULHOS (GIDUR 84523)	PRÓPRIA	m²	318,75	0,49	156,19
5	RUA: PROJETADA						38.190,34
5.1	PAVIMENTAÇÃO						35.327,93
5.1.1	CPU-PBPROJ 305	LOCAÇÃO DE SERVIÇOS PAVIMENTAÇÃO (02605 ORSE).AF_10/2019	PRÓPRIA	m²	381,84	1,25	477,30
5.1.2	DER-PB02.000.00	REGULARIZAÇÃO DO SUBLEITO	PRÓPRIA	m²	381,84	1,39	530,76
5.1.3	79	MEIO-FIO DE CONCRETO PRE-MOLDADO 100X15X12X30CM (COMPRIMENTO X BASE INFERIOR X BASE SUPERIOR X ALTURA) SOBRE BASE DE CONCRETO SIMPLES E ARGAMASSA NO 1:3 (CIMENTO E AREIA) SINAPI 94273 AF_06/2019. (M)	PRÓPRIA	m	103,20	52,14	5.380,85
5.1.4	004.910.02	MEIO-FIO EM PEDRA GRANÍTICA, REJUNTADO COM ARGAMASSA TRAÇO 1:3 (CIM:AREIA)- CORDÃO	DER PB	m	6,00	25,35	152,10
5.1.5	101169	EXECUÇÃO DE PAVIMENTO EM PARALELEPÍEDOS, REJUNTAMENTO COM ARGAMASSA TRAÇO 1:3 (CIMENTO E AREIA). AF_05/2020	SINAPI	M2	381,84	75,39	28.786,92
5.2	SINALIZAÇÃO						492,31


[Handwritten signature]

5.2.1	5213444	PLACA DE SINALIZAÇÃO VIÁRIA VERTICAL EM AÇO Nº 16 GALVANIZADO, COM PELÍCULA RETRORREFLETIVA E SUPORTE EM TUBO DE FERRO GALVANIZADO D 2"	SICRO NOVO	un	1,00	247,73	247,73
5.2.2	83693	CAIACAO EM MEIO FIO	SINAPI	M2	61,92	3,95	244,58
5.3	PLACA DE IDENTIFICAÇÃO DE LOGRADOURO						183,00
5.3.1	CPU-PBPROJ 306	POSTE DE FERRO GALV. Ø 2", H = 3,00M (SENDO 0,70M ENTERRADO E 2,30M DE ALTURA) COM 1 PLACA DE 20X45CM EM CHAPA ESMALTADA PARA IDENTIFICAÇÃO DE LOGRADOUROS (04526 ORSE).AF_10/2019 (und)	PRÓPRIA	UN	1,00	183,00	183,00
5.4	SERVIÇOS COMPLEMENTARES						187,10
5.4.1	CPU-PBPROJ 12	LIMPEZA FINAL COM VARRIÇÃO E REMOÇÃO DE ENTULHOS (GIDUR 84523)	PRÓPRIA	m²	381,84	0,49	187,10
6	RUA: ALTO SALDANHA DE OLIVEIRA (TRECHO)						21.477,37
6.1	PAVIMENTAÇÃO						20.804,18
6.1.1	CPU-PBPROJ 305	LOCAÇÃO DE SERVIÇOS PAVIMENTAÇÃO (02605 ORSE).AF_10/2019	PRÓPRIA	m²	224,00	1,25	280,00
6.1.2	DER-PB02.000.00	REGULARIZAÇÃO DO SUBLEITO	PRÓPRIA	m²	224,00	1,39	311,38
6	79	MEIO-FIO DE CONCRETO PRE-MOLDADO 100X15X12X30CM (COMPRIMENTO X BASE INFERIOR X BASE SUPERIOR X ALTURA) SOBRE BASE DE CONCRETO SIMPLES E ARGAMASSA NO 1:3 (CIMENTO E AREIA) SINAPI 94273 AF_08/2019. (M)	PRÓPRIA	m	56,00	52,14	2 919,84
6.1.4	004.910.02	MEIO-FIO EM PEDRA GRANÍTICA, REJUNTADO COM ARGAMASSA TRAÇO 1:3 (CIM:AREIA)- CORDÃO	DER PB	m	16,00	25,35	405,60
6.1.5	101169	EXECUÇÃO DE PAVIMENTO EM PARALELEPÍEDOS, REJUNTAMENTO COM ARGAMASSA TRAÇO 1:3 (CIMENTO E AREIA). AF_05/2020	SINAPI	M2	224,00	75,39	16.887,36
6.2	SINALIZAÇÃO						390,45
6.2.1	5213444	PLACA DE SINALIZAÇÃO VIÁRIA VERTICAL EM AÇO Nº 16 GALVANIZADO, COM PELÍCULA RETRORREFLETIVA E SUPORTE EM TUBO DE FERRO GALVANIZADO D 2"	SICRO NOVO	un	1,00	247,73	247,73
6.2.2	83693	CAIACAO EM MEIO FIO	SINAPI	M2	33,80	3,95	132,72
6.3	PLACA DE IDENTIFICAÇÃO DE LOGRADOURO						183,00
6.3.1	CPU-PBPROJ 306	POSTE DE FERRO GALV. Ø 2", H = 3,00M (SENDO 0,70M ENTERRADO E 2,30M DE ALTURA) COM 1 PLACA DE 20X45CM EM CHAPA ESMALTADA PARA IDENTIFICAÇÃO DE LOGRADOUROS (04526 ORSE).AF_10/2019 (und)	PRÓPRIA	UN	1,00	183,00	183,00
6	SERVIÇOS COMPLEMENTARES						109,76
6.4.1	CPU-PBPROJ 12	LIMPEZA FINAL COM VARRIÇÃO E REMOÇÃO DE ENTULHOS (GIDUR 84523)	PRÓPRIA	m²	224,00	0,49	109,76
7	RUA: DIOGENES REINALDO BARRETO (TRECHO)						37.994,64
7.1	PAVIMENTAÇÃO						37.147,94
7.1.1	CPU-PBPROJ 305	LOCAÇÃO DE SERVIÇOS PAVIMENTAÇÃO (02605 ORSE).AF_10/2019	PRÓPRIA	m²	413,40	1,25	516,75
7.1.2	DER-PB02.000.00	REGULARIZAÇÃO DO SUBLEITO	PRÓPRIA	m²	413,40	1,39	574,63
7.1.3	79	MEIO-FIO DE CONCRETO PRE-MOLDADO 100X15X12X30CM (COMPRIMENTO X BASE INFERIOR X BASE SUPERIOR X ALTURA) SOBRE BASE DE CONCRETO SIMPLES E ARGAMASSA NO 1:3 (CIMENTO E AREIA) SINAPI 94273 AF_08/2019. (M)	PRÓPRIA	m	90,00	52,14	4 692,60
7.1.4	004.910.02	MEIO-FIO EM PEDRA GRANÍTICA, REJUNTADO COM ARGAMASSA TRAÇO 1:3 (CIM:AREIA)- CORDÃO	DER PB	m	7,80	25,35	197,73
7.1.5	101169	EXECUÇÃO DE PAVIMENTO EM PARALELEPÍEDOS, REJUNTAMENTO COM ARGAMASSA TRAÇO 1:3 (CIMENTO E AREIA). AF_05/2020	SINAPI	M2	413,40	75,39	31.168,23
7.2	SINALIZAÇÃO						461,03

7.2.1	5213444	PLACA DE SINALIZAÇÃO VIÁRIA VERTICAL EM AÇO Nº 16 GALVANIZADO, COM PELÍCULA RETRORREFLETIVA E SUPORTE EM TUBO DE FERRO GALVANIZADO D 2"	SICRO NOVO	un	1,00	247,73	247,73
7.2.2	83693	CAIACAO EM MEIO FIO	SINAPI	M2	54,00	3,95	213,30
7.3	PLACA DE IDENTIFICAÇÃO DE LOGRADOURO						183,00
7.3.1	CPU-PBPROJ 306	POSTE DE FERRO GALV. Ø 2", H = 3,00M (SENDO 0,70M ENTERRADO E 2,30M DE ALTURA) COM 1 PLACA DE 20X45CM EM CHAPA ESMALTADA PARA IDENTIFICAÇÃO DE LOGRADOUROS (04526 ORSE).AF_10/2019 (und)	PRÓPRIA	UN	1,00	183,00	183,00
7.4	SERVIÇOS COMPLEMENTARES						202,57
7.4.1	CPU-PBPROJ 12	LIMPEZA FINAL COM VARRIÇÃO E REMOÇÃO DE ENTULHOS (GIDUR 84523)	PRÓPRIA	m²	413,40	0,49	202,57
						VALOR ORÇAMENTO:	152.996,58
						VALOR TOTAL:	189.912,05

Luani R. S. Figueiredo

MEMÓRIAS DE CÁLCULO

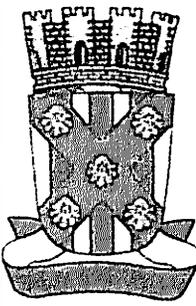	OBJETO:	CONTRATAÇÃO DE EMPRESA ESPECIALIZADA NOS SERVIÇOS DE PAVIMENTAÇÃO EM PARALELEPÍEDO NAS RUAS DIOMEDES LOBO, TRAVESSA MASSILON CAVALCANTE E RUA FRANCISCO CUSTÓDIO (TRECHO 3) NO LOTEAMENTO SÃO PAULO, RUA PROJETADA NO BAIRRO TANCREDO NEVES, RUA DIOGENES REINALDO BARRETO E RUA ALTO SALDANHA DE OLIVEIRA NO BAIRRO ELESBÃO GONÇALVES NO MUNICÍPIO DE CATOLÉ DO ROCHA - PB	DATA : 08/12/2021	L.S. Hora: 85,70%	
			BDI : 26,75%	L.S. Mês: 48,17%	
	APELIDO DO EMPREENDIMENTO:	CONTRATAÇÃO DE EMPRESA ESPECIALIZADA NOS SERVIÇOS DE PAVIMENTAÇÃO EM PARALELEPÍEDO NAS RUAS DIOMEDES LOBO, TRAVESSA MASSILON CAVALCANTE E RUA FRANCISCO CUSTÓDIO (TRECHO 3) NO LOTEAMENTO SÃO PAULO, RUA PROJETADA NO BAIRRO TANCREDO NEVES, RUA DIOGENES REINALDO BARRETO E RUA ALTO SALDANHA DE OLIVEIRA NO BAIRRO ELESBÃO GONÇALVES NO MUNICÍPIO DE CATOLÉ DO ROCHA - PB	FONTE	VERSÃO	REP.
	LOCAL:	ZONA URBANA	SICRO	2021/07 COM DESONERAÇÃO	11/2021
	MUNICÍPIO:	CATOLÉ DO ROCHA - PB	SINAPI	2021/10 COM DESONERAÇÃO	11/2021
BDI:	20,07%	COMPOSIÇÕES PRÓPRIAS			

2.1.1. CPU-PBPROJ 305 - LOCAÇÃO DE SERVIÇOS PAVIMENTAÇÃO (02605 ORSE).AF_10/2019 (m²)

		C	L	QTD
LOCAÇÃO	C*L	46.50000000	6.25000000	290,63
				290,63

2.1.2. DER-PB02.000.00 - REGULARIZAÇÃO DO SUBLEITO (m²)

		C	L	QTD
REGULARIZAÇÃO	C*L	46.50000000	6.25000000	290,63
				290,63

2.1.3. CPU-PBPROJ - MEIO-FIO DE CONCRETO PRE-MOLDADO 100X15X12X30CM (COMPRIMENTO X BASE INFERIOR X BASE SUPERIOR X ALTURA) SOBRE BASE DE CONCRETO SIMPLES E ARGAMASSA NO 1:3 (CIMENTO E AREIA) SINAPI 94273 AF_06/2019. (M) (m)

		C	QTD
MEIO FIO	C*2	46.50000000	93,00
			93,00

2.1.4. 004.910.02 - MEIO-FIO EM PEDRA GRANÍTICA, REJUNTADO COM ARGAMASSA TRAÇO 1:3 (CIM:AREIA)- CORDÃO (m)

		L	QTD
LARGUA	L	6.25000000	6,25
			6,25

2.1.5. 101169 - EXECUÇÃO DE PAVIMENTO EM PARALELEPÍEDOS, REJUNTAMENTO COM ARGAMASSA TRAÇO 1:3 (CIMENTO E AREIA). AF_05/2020 (M2)

		C	L	QTD
PAVIMENTAÇÃO	C*L	46.50000000	6.25000000	290,63
				290,63

2.2.2. 83693 - CAIACAO EM MEIO FIO (M2)

		C	QTD
MEIO FIO	C*0,60*2	46.50000000	55,80
			55,80

2.4.1. CPU-PBPROJ 12 - LIMPEZA FINAL COM VARRIÇÃO E REMOÇÃO DE ENTULHOS (GIDUR 84523) (m²)

		C	L	QTD
LIMPEZA FINAL	C*L	46.50000000	6.25000000	290,63
				290,63

3.1.1. CPU-PBPROJ 305 - LOCAÇÃO DE SERVIÇOS PAVIMENTAÇÃO (02605 ORSE).AF_10/2019 (m²)

		C	L	QTD
LOCAÇÃO	C*L	46.50000000	7.90000000	368,14
				368,14

[Handwritten signature]

3.1.2. DER-PB02.000.00 - REGULARIZAÇÃO DO SUBLEITO (m²)

		C	L	QTD
REGULARIZAÇÃO	C*L	46,60000000	7,90000000	368,14
				368,14

3.1.3. CPU-PBPROJ - MEIO-FIO DE CONCRETO PRE-MOLDADO 100X15X12X30CM (COMPRIMENTO X BASE INFERIOR X BASE SUPERIOR X ALTURA) SOBRE BASE DE CONCRETO SIMPLES E ARGAMASSA NO 1:3 (CIMENTO E AREIA) SINAPI 94273 AF_06/2019. (M) (m)

		C	QTD
MEIO FIO	C*2	46,60000000	83,20
			83,20

3.1.4. 004.910.02 - MEIO-FIO EM PEDRA GRANÍTICA, REJUNTADO COM ARGAMASSA TRAÇO 1:3 (CIM:AREIA)- CORDÃO (m)

		L	QTD
LARGUA	L	7,90000000	7,90
			7,90

3.1.5. 101169 - EXECUÇÃO DE PAVIMENTO EM PARALELEPÍEDOS, REJUNTAMENTO COM ARGAMASSA TRAÇO 1:3 (CIMENTO E AREIA). AF_05/2020 (M2)

		C	L	QTD
PAVIMENTAÇÃO	C*L	46,60000000	7,90000000	368,14
				368,14

3.2.2. 83693 - CAIACAO EM MEIO FIO (M2)

		C	QTD
MEIO FIO	C*0,60*2	46,60000000	55,92
			55,92

3.4.1. CPU-PBPROJ 12 - LIMPEZA FINAL COM VARRIÇÃO E REMOÇÃO DE ENTULHOS (GIDUR 84523) (m²)

		C	L	QTD
LIMPEZA FINAL	C*L	46,60000000	7,90000000	368,14
				368,14

4.1.1. CPU-PBPROJ 305 - LOCAÇÃO DE SERVIÇOS PAVIMENTAÇÃO (02605 ORSE).AF_10/2019 (m²)

		C	L	QTD
LOCAÇÃO	C*L	37,50000000	8,50000000	318,75
				318,75

4.1.2. DER-PB02.000.00 - REGULARIZAÇÃO DO SUBLEITO (m²)

		C	L	QTD
REGULARIZAÇÃO	C*L	37,50000000	8,50000000	318,75
				318,75

4.1.3. CPU-PBPROJ - MEIO-FIO DE CONCRETO PRE-MOLDADO 100X15X12X30CM (COMPRIMENTO X BASE INFERIOR X BASE SUPERIOR X ALTURA) SOBRE BASE DE CONCRETO SIMPLES E ARGAMASSA NO 1:3 (CIMENTO E AREIA) SINAPI 94273 AF_06/2019. (M) (m)

		C	QTD
MEIO FIO	C*2	37,50000000	75,00
			75,00

4.1.4. 101169 - EXECUÇÃO DE PAVIMENTO EM PARALELEPÍEDOS, REJUNTAMENTO COM ARGAMASSA TRAÇO 1:3 (CIMENTO E AREIA). AF_05/2020 (M2)

		C	L	QTD
PAVIMENTAÇÃO	C*L	37,50000000	8,50000000	318,75
				318,75

4.2.2. 83693 - CAIACAO EM MEIO FIO (M2)

		C	QTD
MEIO FIO	C*0,60*2	37,50000000	45,00
			45,00

4.3.1. CPU-PBPROJ 12 - LIMPEZA FINAL COM VARRIÇÃO E REMOÇÃO DE ENTULHOS (GIDUR 84523) (m²)

		C	L	QTD
LIMPEZA FINAL	C*L	37,50000000	8,50000000	318,75
				318,75

5.1.1. CPU-PBPROJ 305 - LOCAÇÃO DE SERVIÇOS PAVIMENTAÇÃO (02605 ORSE).AF_10/2019 (m²)

		C	L	QTD
LOCAÇÃO	C*L	51,60000000	7,40000000	381,84
				381,84

5.1.2. DER-PB02.000.00 - REGULARIZAÇÃO DO SUBLEITO (m²)

		C	L	QTD
REGULARIZAÇÃO	C*L	51,60000000	7,40000000	381,84
				381,84

3. CPU-PBPROJ - MEIO-FIO DE CONCRETO PRE-MOLDADO 100X15X12X30CM (COMPRIMENTO X BASE INFERIOR X BASE SUPERIOR X ALTURA) SOBRE BASE DE CONCRETO SIMPLES E ARGAMASSA NO 1:3 (CIMENTO E AREIA) SINAPI 94273 AF_06/2019. (M) (m)

		C	QTD
MEIO FIO	C*2	51,60000000	103,20
			103,20

5.1.4. 004.910.02 - MEIO-FIO EM PEDRA GRANÍTICA, REJUNTADO COM ARGAMASSA TRAÇO 1:3 (CIM:AREIA)- CORDÃO (m)

		L	QTD
LARGUA	L	6,00000000	6,00
			6,00

5.1.5. 101169 - EXECUÇÃO DE PAVIMENTO EM PARALELEPÍPEDOS, REJUNTAMENTO COM ARGAMASSA TRAÇO 1:3 (CIMENTO E AREIA). AF_05/2020 (M2)

		C	L	QTD
PAVIMENTAÇÃO	C*L	51,60000000	7,40000000	381,84
				381,84

2. 83693 - CAIACA O EM MEIO FIO (M2)

		C	QTD
MEIO FIO	C*0,60*2	51,60000000	61,92
			61,92

5.4.1. CPU-PBPROJ 12 - LIMPEZA FINAL COM VARRIÇÃO E REMOÇÃO DE ENTULHOS (GIDUR 84523) (m²)

		C	L	QTD
LIMPEZA FINAL	C*L	51,60000000	7,40000000	381,84
				381,84

6.1.1. CPU-PBPROJ 305 - LOCAÇÃO DE SERVIÇOS PAVIMENTAÇÃO (02605 ORSE).AF_10/2019 (m²)

		C	L	QTD
LOCAÇÃO	C*L	28,00000000	8,00000000	224,00
				224,00

6.1.2. DER-PB02.000.00 - REGULARIZAÇÃO DO SUBLEITO (m²)

		C	L	QTD
REGULARIZAÇÃO	C*L	28,00000000	8,00000000	224,00
				224,00



6.1.3. CPU-PBPROJ - MEIO-FIO DE CONCRETO PRE-MOLDADO 100X15X12X30CM (COMPRIMENTO X BASE INFERIOR X BASE SUPERIOR X ALTURA) SOBRE BASE DE CONCRETO SIMPLES E ARGAMASSA NO 1:3 (CIMENTO E AREIA) SINAPI 94273 AF_06/2019. (M) (m)

		C	QTD
MEIO FIO	C*2	28,00000000	96,00
			96,00

6.1.4. 004.910.02 - MEIO-FIO EM PEDRA GRANÍTICA, REJUNTADO COM ARGAMASSA TRAÇO 1:3 (CIM:AREIA)- CORDÃO (m)

		L	QTD
LARGUA	L	16,00000000	16,00
			16,00

6.1.5. 101169 - EXECUÇÃO DE PAVIMENTO EM PARALELÉPÍEDOS, REJUNTAMENTO COM ARGAMASSA TRAÇO 1:3 (CIMENTO E AREIA). AF_05/2020 (M2)

		C	L	QTD
PAVIMENTAÇÃO	C*L	28,00000000	8,00000000	224,00
				224,00

6.2.2. 83693 - CAIACA O EM MEIO FIO (M2)

		C	QTD
MEIO FIO	C*0,60*2	28,00000000	33,60
			33,60

6.4.1. CPU-PBPROJ 12 - LIMPEZA FINAL COM VARRIÇÃO E REMOÇÃO DE ENTULHOS (GIDUR 84523) (m²)

		C	L	QTD
LIMPEZA FINAL	C*L	28,00000000	8,00000000	224,00
				224,00

7.1.1. CPU-PBPROJ 305 - LOCAÇÃO DE SERVIÇOS PAVIMENTAÇÃO (02605 ORSE).AF_10/2019 (m²)

		C	L	QTD
LOCAÇÃO	C*L	53,00000000	7,80000000	413,40
				413,40

7.1.2. DER-PB02.000.00 - REGULARIZAÇÃO DO SUBLEITO (m²)

		C	L	QTD
REGULARIZAÇÃO	C*L	53,00000000	7,80000000	413,40
				413,40

7.1.3. CPU-PBPROJ - MEIO-FIO DE CONCRETO PRE-MOLDADO 100X15X12X30CM (COMPRIMENTO X BASE INFERIOR X BASE SUPERIOR X ALTURA) SOBRE BASE DE CONCRETO SIMPLES E ARGAMASSA NO 1:3 (CIMENTO E AREIA) SINAPI 94273 AF_06/2019. (M) (m)

		C	QTD
MEIO FIO	C*2	45,00000000	80,00
			80,00

7.1.4. 004.910.02 - MEIO-FIO EM PEDRA GRANÍTICA, REJUNTADO COM ARGAMASSA TRAÇO 1:3 (CIM:AREIA)- CORDÃO (m)

		L	QTD
LARGUA	L	7,80000000	7,80
			7,80

7.1.5. 101169 - EXECUÇÃO DE PAVIMENTO EM PARALELÉPÍEDOS, REJUNTAMENTO COM ARGAMASSA TRAÇO 1:3 (CIMENTO E AREIA). AF_05/2020 (M2)


		C	L	QTD
PAVIMENTAÇÃO	C*L	53,00000000	7,80000000	413,40
				413,40

7.2.2. 83693 - CAIACA EM MEIO FIO (M2)

		C	QTD
MEIO FIO	C*0,60*2	45,00000000	54,00
			54,00

7.4.1. CPU-PBPROJ 12 - LIMPEZA FINAL COM VARRIÇÃO E REMOÇÃO DE ENTULHOS (GIDUR 84523) (m²)

		C	L	QTD
LIMPEZA FINAL	C*L	53,00000000	7,80000000	413,40
				413,40

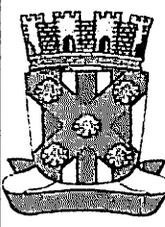CRONOGRAMA FÍSICO-FINANCEIRO									
	OBJETO:	CONTRATAÇÃO DE EMPRESA ESPECIALIZADA NOS SERVIÇOS DE PAVIMENTAÇÃO EM PARALELEPÍEDO NAS RUAS DIOMEDES LOBO, TRAVESSA MASSILON CAVALCANTE E RUA FRANCISCO CUSTÓDIO (TRECHO 3) NO LOTEAMENTO SÃO PAULO, RUA PROJETADA NO BARRIO TANCREDO NEVES, RUA DIOGENES REINALDO BARRETO E RUA ALTO SALDANHA DE OLIVEIRA NO BARRIO ELESBAO GONÇALVES NO MUNICIPIO DE CATOLÉ DO ROCHA - PB	DATA: 08/12/2021	L.S. Hora: 05,70%					
	APELIDO DO EMPREENDIMENTO:	CONTRATAÇÃO DE EMPRESA ESPECIALIZADA NOS SERVIÇOS DE PAVIMENTAÇÃO EM PARALELEPÍEDO NAS RUAS DIOMEDES LOBO, TRAVESSA MASSILON CAVALCANTE E RUA FRANCISCO CUSTÓDIO (TRECHO 3) NO LOTEAMENTO SÃO PAULO, RUA PROJETADA NO BARRIO TANCREDO NEVES, RUA DIOGENES REINALDO BARRETO E RUA ALTO SALDANHA DE OLIVEIRA NO BARRIO ELESBAO GONÇALVES NO MUNICIPIO DE CATOLÉ DO ROCHA - PB	BDI: 20,75%	L.S. Mão: 48,17%					
	LOCAL:	ZONA URBANA	FONTE:		VERSÃO:	REF.:			
	MUNICIPIO:	CATOLÉ DO ROCHA - PB	SICRED		2021/07 COM DESONERAÇÃO	11/2021			
BDI:	20,07%	SIMAFI		2021/10 COM DESONERAÇÃO	11/2021				
				COMPANHIA S. PRÓPRIAS					
ITEM	DESCRIÇÃO	VALOR (R\$)	MÊS 1	MÊS 2	MÊS 3	MÊS 4	MÊS 5	MÊS 6	Total parcela
1	PLACA DE OBRA	1.541,28	100,00%						100,00%
		1.541,28	1.541,28						1.541,28
2	TRAV. MACILOM CAVALCANTE	28.478,88			100,00%				100,00%
					28.478,88				28.478,88
3	RUA: DIOMEDES LOBO	34.865,41				100,00%			100,00%
						34.865,41			34.865,41
4	RUA: FRANCISCO CUSTÓDIO (TRECHO 03))	29.364,23					100,00%		100,00%
							29.364,23		29.364,23
5	RUA: PROJETADA	36.190,34						100,00%	100,00%
								36.190,34	36.190,34
6	RUA: ALTO SALDANHA DE OLIVEIRA (TRECHO)	21.477,37		100,00%					100,00%
				21.477,37					21.477,37
7	RUA: DIOGENES REINALDO BARRETO (TRECHO)	37.994,54		100,00%					100,00%
				37.994,54					37.994,54
		189.912,05	39.535,82	21.477,37	28.478,88	34.865,41	29.364,23	36.190,34	189.912,05
			39.535,82	61.013,19	89.492,07	124.357,48	153.721,71	189.912,05	

Luiz R.S. Fyrmel

CONTRATADO
C.R.F. 123.456.789
12/31/2021

MEMORIAL DE FOTOS

PAVIMENTAÇÃO DA TRAVESSA MASSILON CAVALCANTE E RUA DIOMEDES LOBO

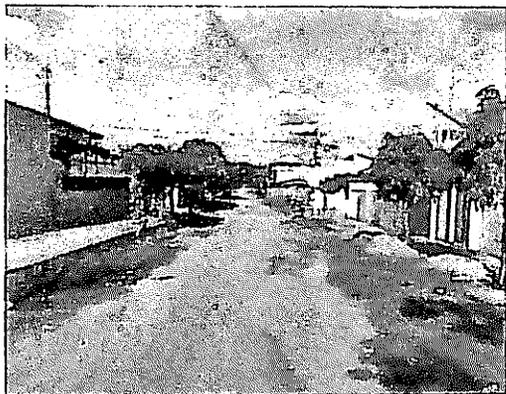


Figura 1 - RUA DIOMEDES LOBO



Figura 4 - TRAVESSA MASSILON CAVALCANTE



Figura 2 - RUA DIOMEDES LOBO

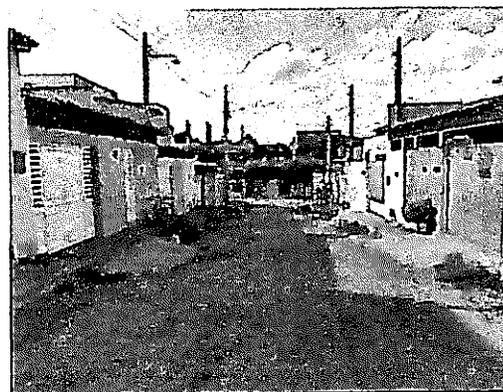


Figura 5 - TRAVESSA MASSILON CAVALCANTE



Figura 3 - RUA DIOMEDES LOBO



Figura 6 - TRAVESSA MASSILON CAVALCANTE



Figura 7 - RUA FRANCISCO CUSTÓDIO (TRECHO 03)



Figura 8 - RUA FRANCISCO CUSTÓDIO (TRECHO 03)



Figura 9 - RUA PROJETADA



Figura 10 - RUA PROJETADA

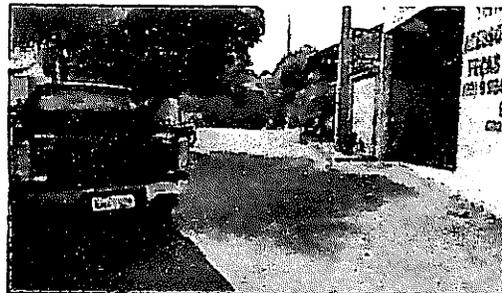


Figura 11 - RUA PROJETADA

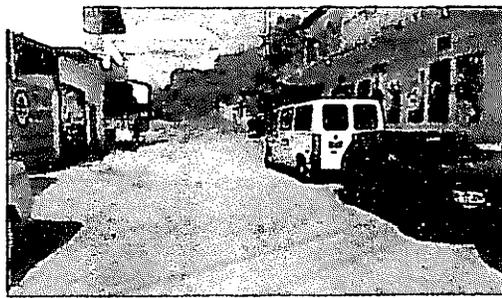


Figura 12 - RUA PROJETADA

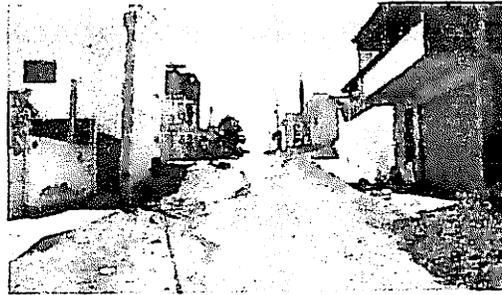


Figura 13 - RUA DIOGENES REINALDO BARRETO

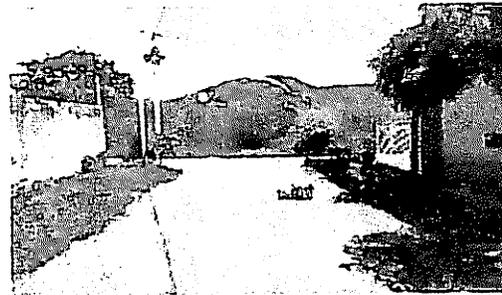


Figura 14 - RUA DIOGENES REINALDO BARRETO



Figura 15 - RUA DIOGENES REINALDO BARRETO



Figura 16 - RUA ALTO SALDANHA DE OLIVEIRA



Figura 17 - RUA ALTO SALDANHA DE OLIVEIRA

Handwritten signature or mark.



ESTADO DA PARAÍBA
PREFEITURA MUNICIPAL DE CATOLÉ DO ROCHA
COMPOSIÇÃO DO B.D.I. COM CPRB

Obra: Pavimentação em paralelepípedo de Trechos das seguintes Ruas: Travessa Massilon Cavalcante, Rua Diomedes Lobo, Rua Francisco Custódio no Loteamento São Paulo, Rua Projetada no Bairro Tancredo Neves, Rua Diogenes Reinaldo Barreto e Rua Alto Saldanha de Oliveira no Bairro Elesbão Gonçalves localizado na zona urbana cidade Catolé do Rocha-PB.
Município: Catolé do Rocha/PB
Endereço: Diversas Ruas do Município

CÁLCULO DE BDI		Construção de Edifícios			Rodovias e Ferrovias - Infra Urbana, praças, calçadas, etc.			Abastecimento de Água, Coleta de Esgoto			Fornecimento de materiais e equipamentos			Construção e Manutenção de Estações e Redes de Distribuição de Energia Elétrica			Portuárias, Marítimas e Fluviais		
Item componente do BDI	% Informado	1º Q	Médio	3º Q	1º Q	Médio	3º Q	1º Q	Médio	3º Q	1º Q	Médio	3º Q	1º Q	Médio	3º Q	1º Q	Médio	3º Q
Administração Central (AC)	6,01	3,00	4,00	5,50	3,50	4,01	4,57	3,43	4,33	6,71	1,50	3,45	4,49	5,29	5,92	7,93	4,00	5,52	7,85
Seguro (S) e Garantia (G)	0,05	0,80	0,80	1,00	0,32	0,40	0,74	0,28	0,49	0,75	0,30	0,48	0,82	0,25	0,51	0,56	0,81	1,22	1,89
Risco (R)	0,56	0,97	1,27	1,27	0,50	0,56	0,57	1,00	1,39	1,74	0,56	0,85	0,89	1,00	1,48	1,97	1,46	2,32	3,16
Despesas Financeiras (DF)	2,11	0,59	1,23	1,39	1,02	1,11	1,21	0,94	0,99	1,17	0,85	0,85	1,11	1,01	1,07	1,11	0,94	1,02	1,33
Lucro (L)	7,30	6,15	7,40	8,96	6,64	7,30	8,69	6,74	8,04	9,40	3,20	3,11	6,22	8,00	8,31	9,51	7,14	8,40	10,43
Impostos (I) - PIS, COFINS, ISSQN	10,13																		

Conforme Legislação Específica

Observações

- 1) Preencher apenas a coluna % Informado (Coluna B)
- 2) Os Tributos normalmente aplicáveis são: PIS (0,45%), COFINS (10,00%), ISS (2,00%) e CPRB (4,50%)
- 3) O cálculo do BDI se baseia na fórmula abaixo utilizada pelo Acórdão 2622/13 do TCU, conforme CE GEPAD 354/2013 de 17/10/2013.

B.D.I = 26,75%

Fórmula Utilizada:

$$BDI = \left\{ \left[\frac{(1 + AC + G + R) * (1 + DF) * (1 + L)}{1 - I} \right] - 1 \right\} * 100$$

VALORES DE BDI POR TIPO DE OBRA			
Tipo de Obra	1º Q	Médio	3º Q
Construção de Edifícios	20,34	22,12	25,00
Construção de Rodovias e Ferrovias - Infra Urbana, praças, etc.	19,60	20,97	24,23
Rede de Abastecimento de Água, Coleta de Esgotos	20,76	24,18	26,44
Estações e Redes de Distribuição de Energia Elétrica	24,00	25,84	27,86
Obras Portuárias, Marítimas e Fluviais	22,80	27,48	30,95
Fornecimento de Materiais e Equipamentos	11,10	14,02	16,60

Observações sobre os % Informados no cálculo do BDI, neste caso:

OBRAS DE REDES DE ÁGUA E ESGOTO

OS VALORES % INFORMADO ENQUADRAM-SE NOS LIMITES DO ACÓRDÃO 2622/2013-TCU-PLENÁRIO

OS VALORES % INFORMADO DE AC, DF E L ESTÃO NOS VALORES MÁXIMOS DOS LIMITES DO ACÓRDÃO 2622/2013-TCU-PLENÁRIO

OS VALORES % INFORMADO DE S+G E R FORAM CONSIDERADOS ZERADOS OU SEJA, ABAIXO DO MÍNIMO DOS LIMITES DO ACÓRDÃO 2622/2013-TCU-PLENÁRIO

LEVANTAMENTO PLANIALTIMÉTRICO

PROPRIETÁRIO: _____

ENGENHEIRO: LAURO BOBSON DA S. FIGUEREDO
creo 160107142-6

FOLHA		PAVIMENTAÇÃO	
01/16		LOCAL: RUA DIVERSAS, ZONA URBANA, CATOLÉ DO ROCHA - PB	
		PROPRIETÁRIO: PREFEITURA M. DE CATOLÉ DO ROCHA	
DATA	RESPONSÁVEL	RUBRICA	
DEZEMBRO 2021			
Elab. Projeto			
VISTO			
ESCALA(S)	TÍTULO:		
INDICADAS	LEVANTAMENTO PLANIALTIMÉTRICO - PAVIMENTAÇÃO		
			REFERÊNCIAS PARA ARQUIVO

LAT=6°20'52.649"S
LONG=37°45'08.341"W

7.90

E0

46.60


E1

E2

E2 6.60m

RUA DIOMEDES LOBO

LAT=6°20'52.900"S
LONG=37°45'06.846"W

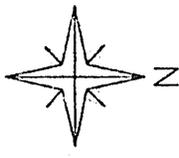

PLANTA BAIXA
ESCALA: 1/250




[Handwritten signature]

RUA DIOMEDES LOBO
COMPRIMENTO DA RUA: 46,60 M
LARGURA FAIXA DE ROLAMENTO: 7,90 M
ÁREA DE PAVIMENTAÇÃO: 368,14M²

LEGENDA:

- MEIOFIO EXISTENTE
- MEIOFIO PROJEITO
- EIXO DA PAVIMENTAÇÃO EM PARALELEPÍPEDOS
- CERCA
- ⊙ PLACAS DE SINALIZAÇÃO DE TRÂNSITO
- CALÇADA A CONSTRUIR
- ▨ CALÇADA EXISTENTE
- ▩ CALÇADA EXISTENTE A DEMOLIR
- ▧ CALÇADA EXISTENTE A DESCONTAR
- PAVIMENTAÇÃO A CONSTRUIR
- ▨ PAVIMENTAÇÃO EXISTENTE
- ▩ PAVIMENTAÇÃO A CONSTRUIR NO MESMO CONTRATO
- CINTURÃO DE TRAVAMENTO

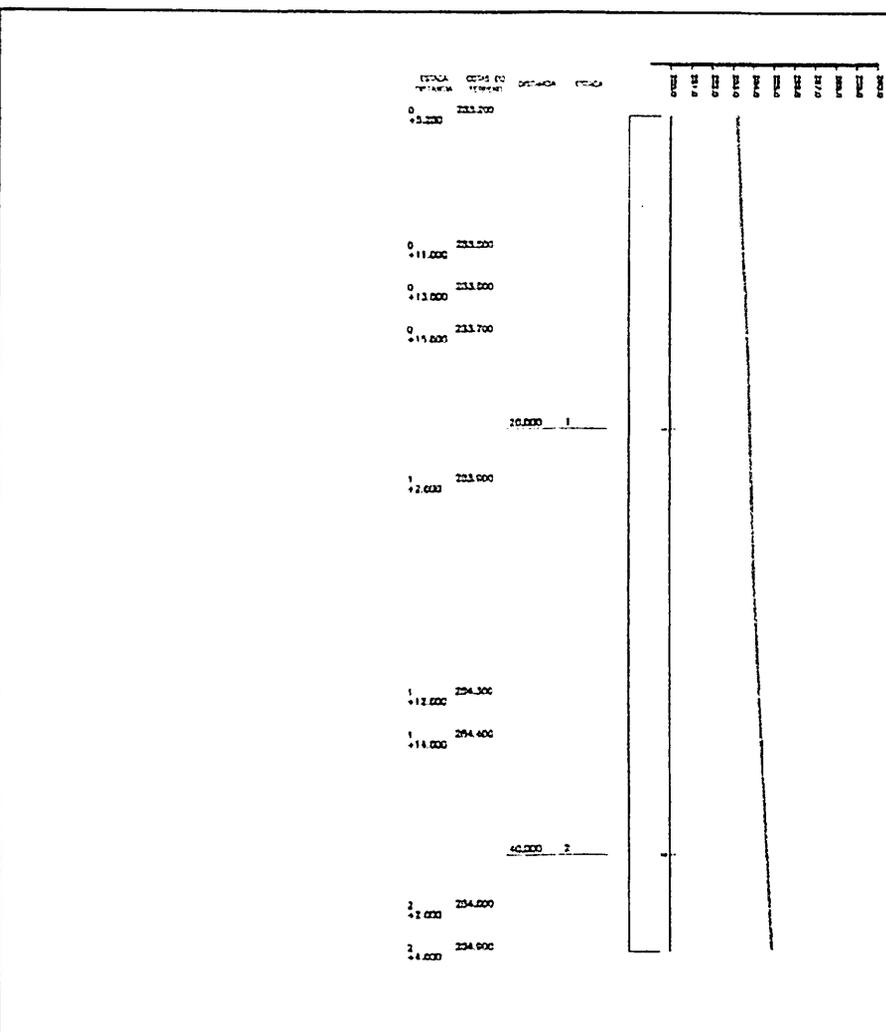


DETALHES
ESCALA: 1/250



[Handwritten signature]

LEVANTAMENTO PLANIMÉTRICO

LOCALIZAÇÃO

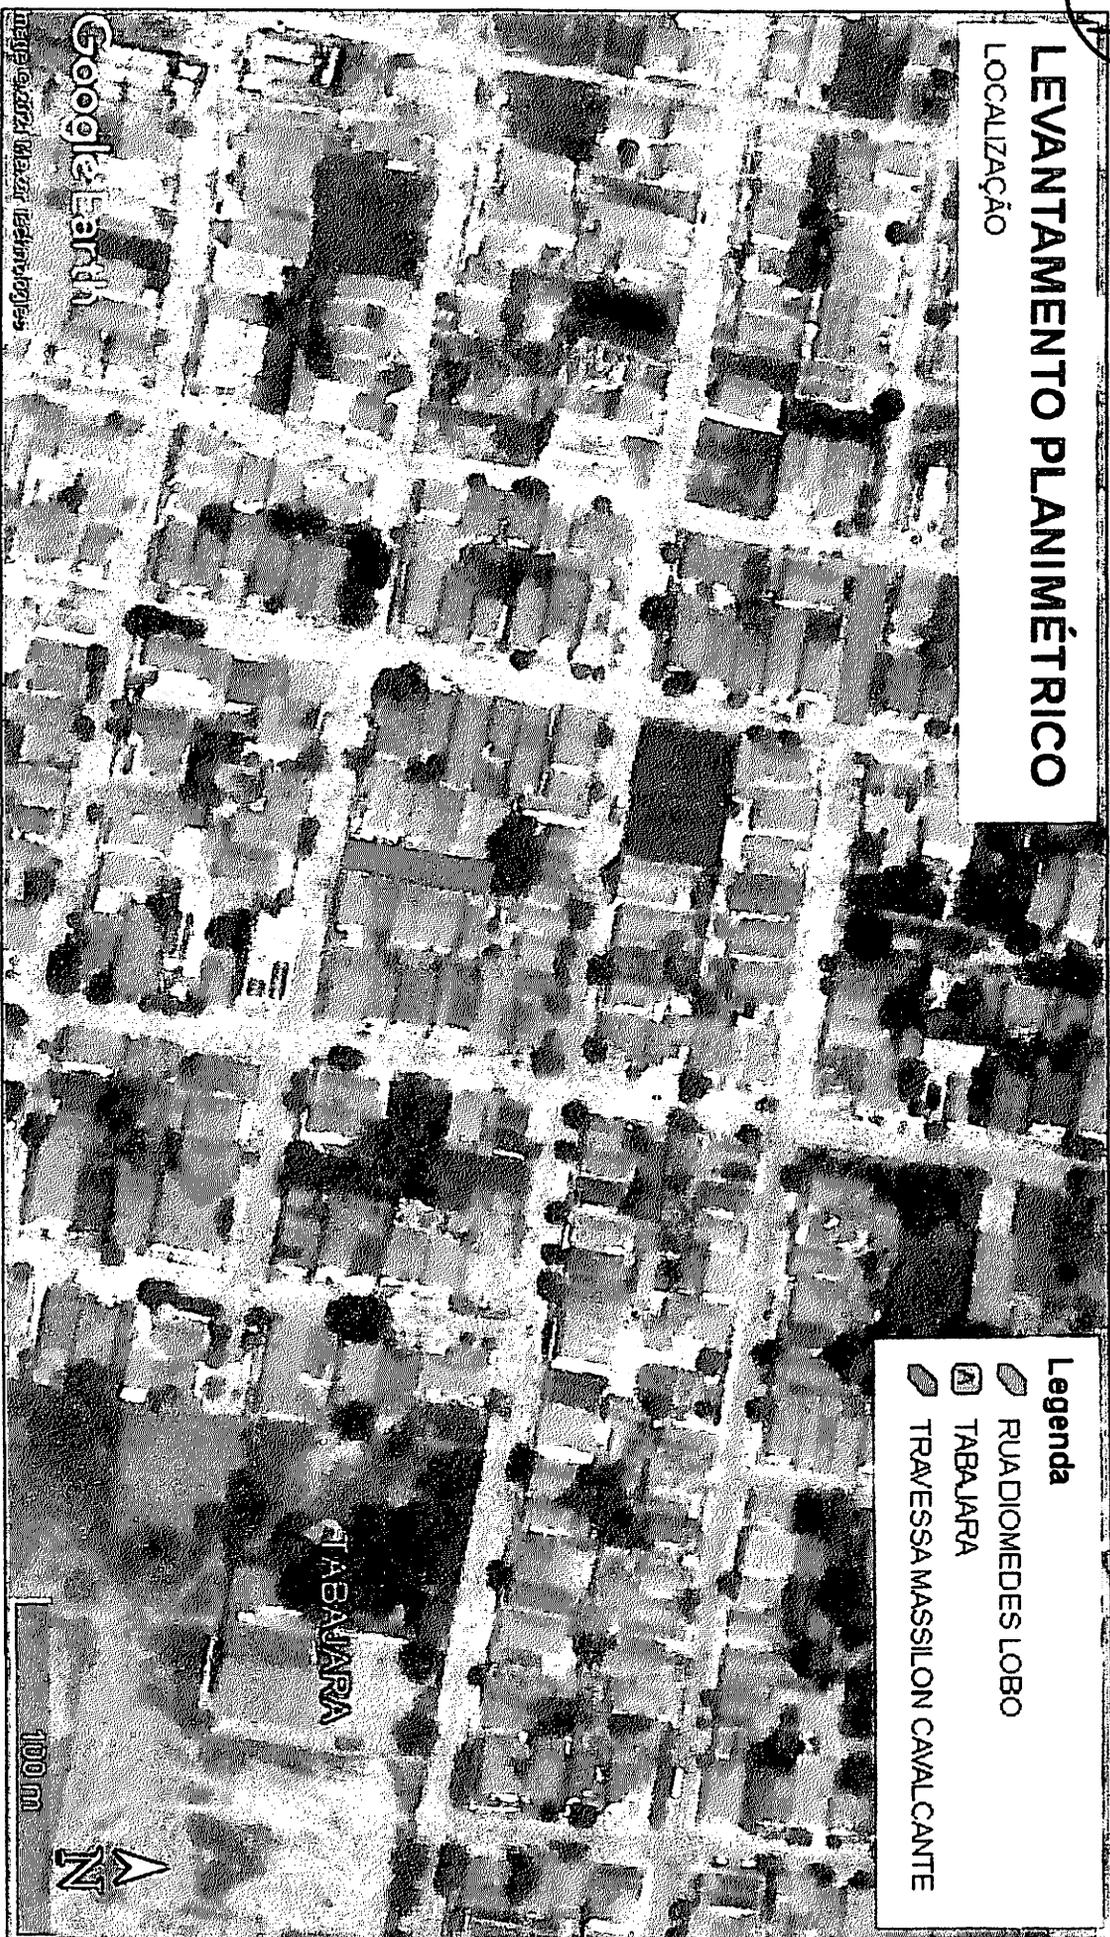

Legenda

- RUA DIOMEDES LOBO
- TABAJARA
- TRAVESSA MASSILON CAVALCANTE

100 m





Google Earth

Imagem fornecida pela Google Maps

LOCALIZAÇÃO
SEM ESCALA



[Handwritten signature]

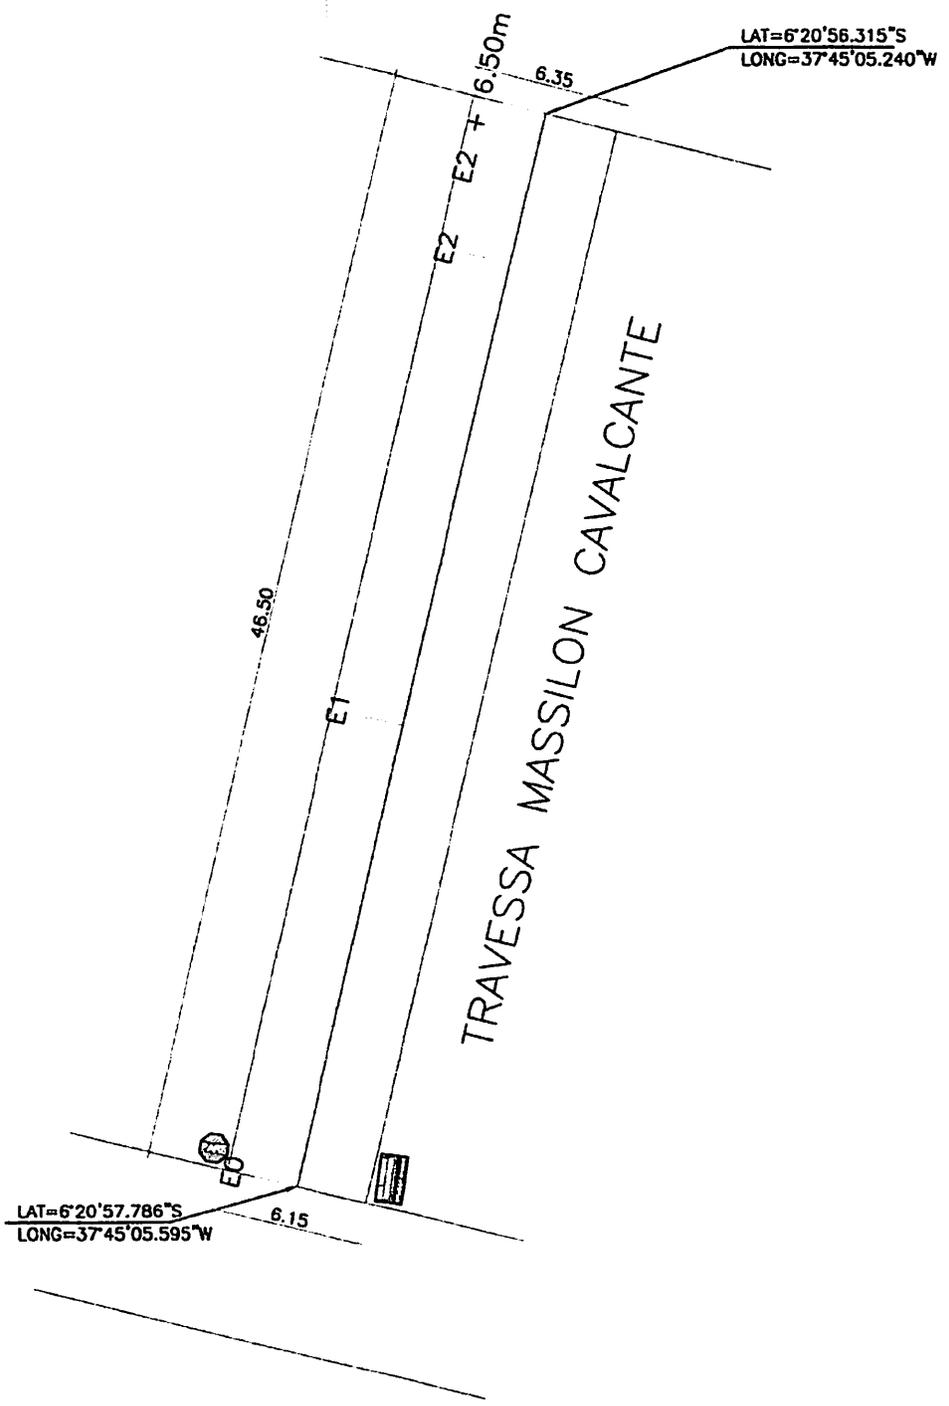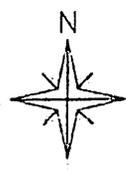

PLANTA BAIXA
ESCALA: 1/250






TRAVESSA MASSILON CAVALCANTE
COMPRIMENTO DA RUA: 46,50 M
LARGURA FAIXA DE ROLAMENTO 6,35 M
ÁREA DE PAVIMENTAÇÃO: 291,09M²

LEGENDA:

-  MEIOFIO EXISTENTE
-  MEIOFIO PROJETO
-  EIXO DA PAVIMENTAÇÃO EM PARALELEPÍPEDOS
-  CERCA
-  PLACAS DE SINALIZAÇÃO DE TRÂNSITO
-  CALÇADA A CONSTRUIR
-  CALÇADA EXISTENTE
-  CALÇADA EXISTENTE A DEMOLIR
-  CALÇADA EXISTENTE A DESCONTAR
-  PAVIMENTAÇÃO A CONSTRUIR
-  PAVIMENTAÇÃO EXISTENTE
-  PAVIMENTAÇÃO A CONSTRUIR NO MESMO CONTRATO
-  CINTURÃO DE TRAVAMENTO

DETALHES
ESCALA: 1/250

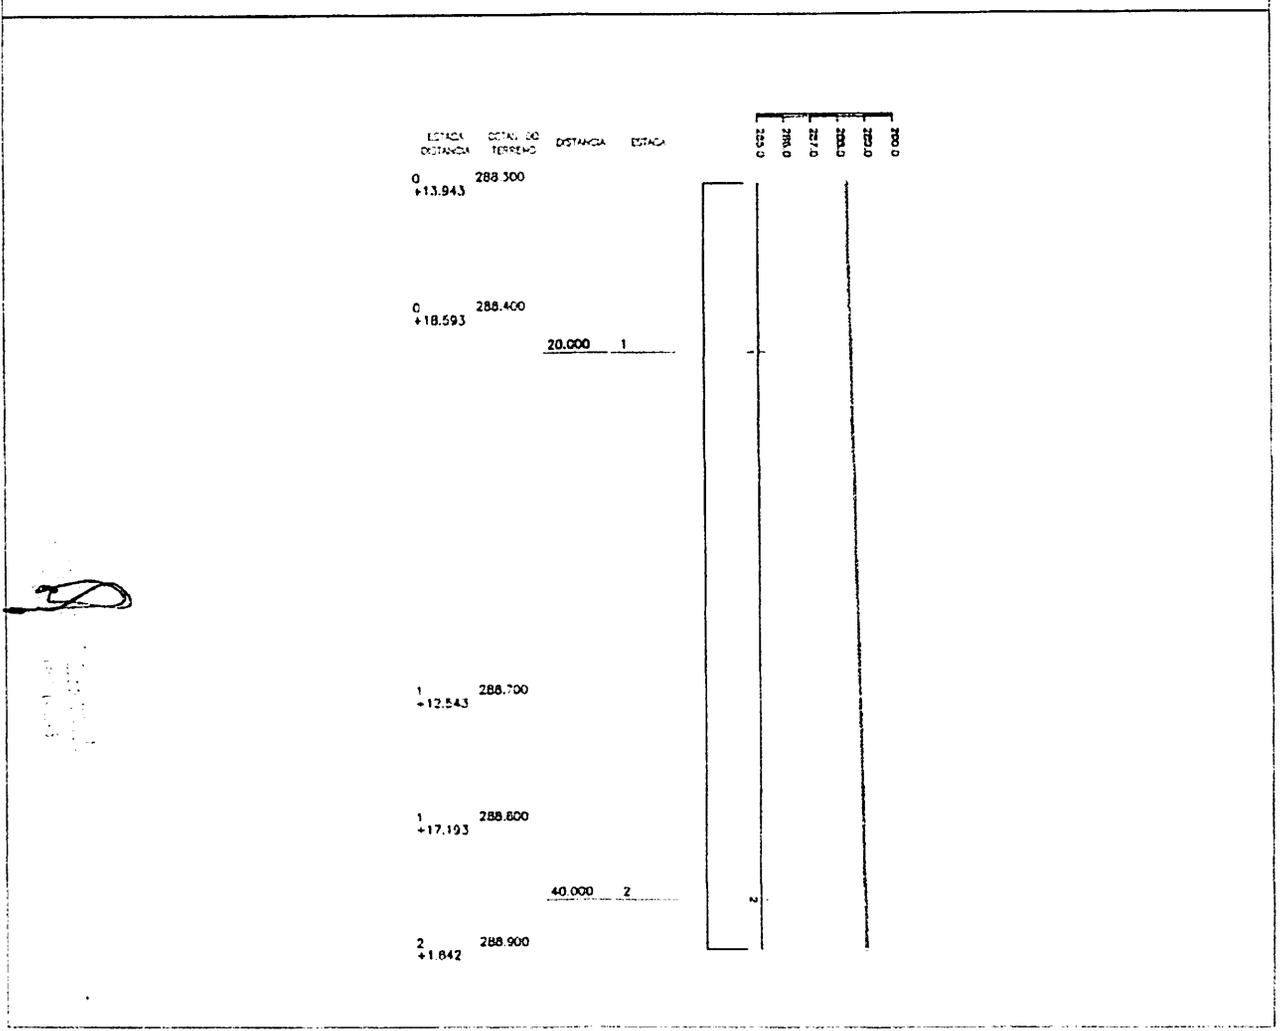

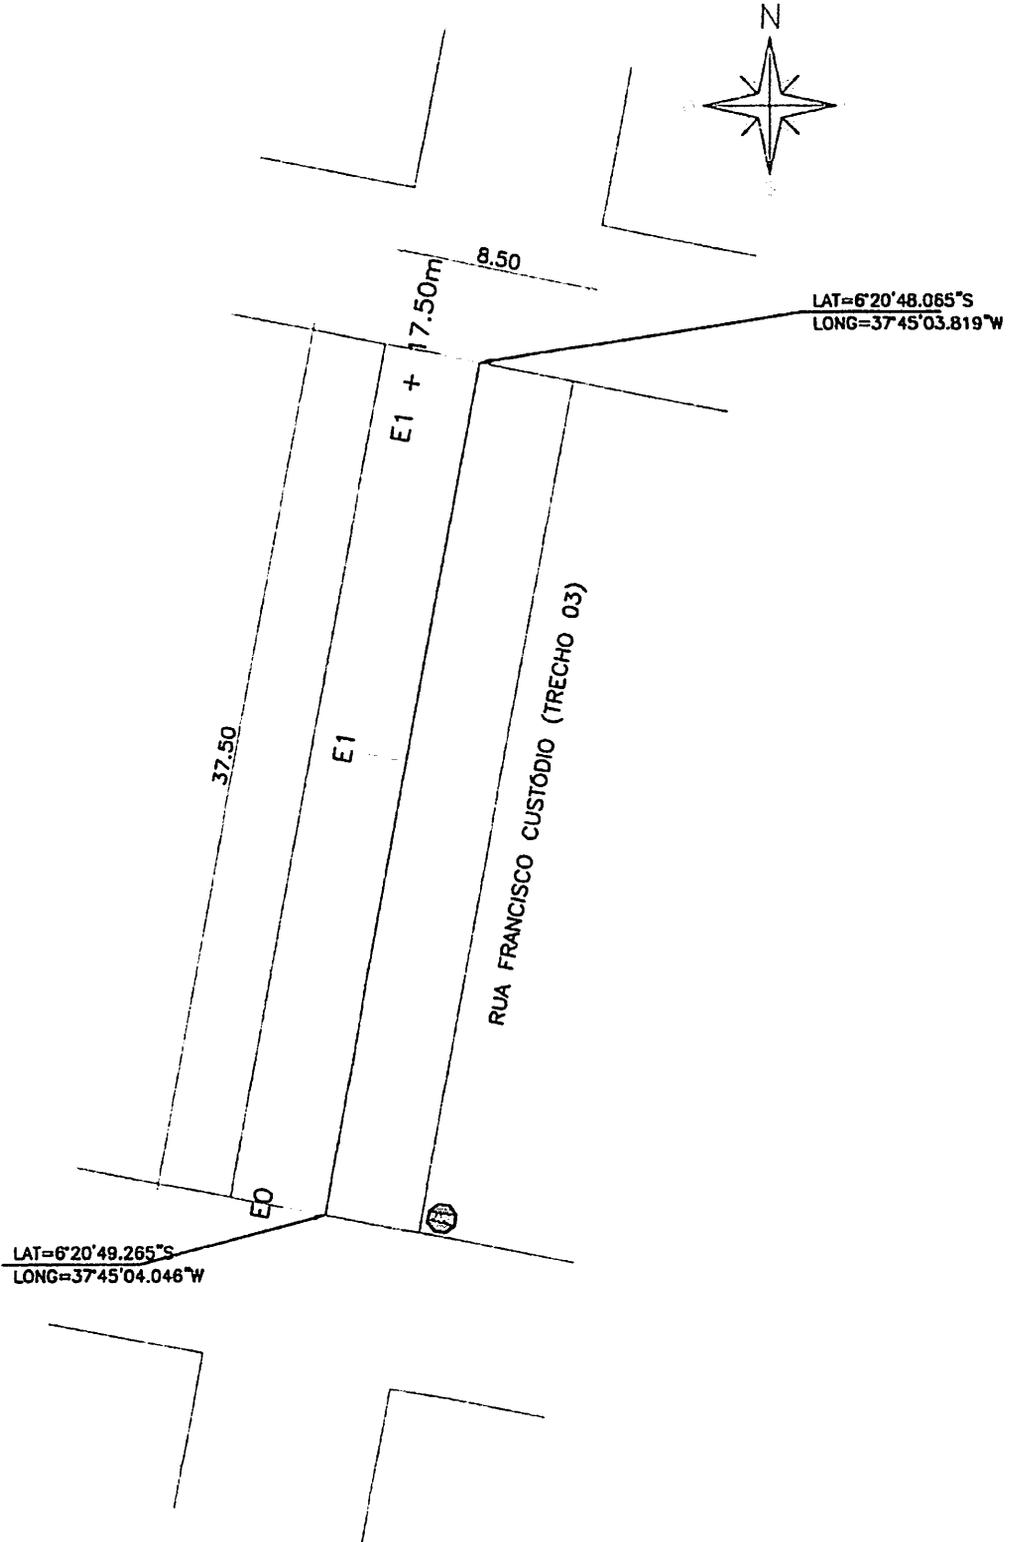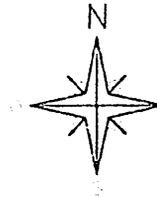


PLANTA BAIXA
ESCALA: 1/250




RUA FRANCISCO CUSTODIO (TRECHO 03)
 COMPRIMENTO DA RUA: 37,50 M
 LARGURA FAIXA DE ROLAMENTO 8,50 M
 ÁREA DE PAVIMENTAÇÃO: 318,75M²

LEGENDA:

- MEIOFIO EXISTENTE
- MEIOFIO PROJETO
- EIXO DA PAVIMENTAÇÃO EM PARALELEPÍEDOS
- CERCA
- Ⓢ PLACAS DE SINALIZAÇÃO DE TRÂNSITO
- CALÇADA A CONSTRUIR
- ▨ CALÇADA EXISTENTE
- ▩ CALÇADA EXISTENTE A DEMOLIR
- ▧ CALÇADA EXISTENTE A DESCONTAR
- PAVIMENTAÇÃO A CONSTRUIR
- ▨ PAVIMENTAÇÃO EXISTENTE
- ▩ PAVIMENTAÇÃO A CONSTRUIR NO MESMO CONTRATO
- ▬ CINTURÃO DE TRAVAMENTO

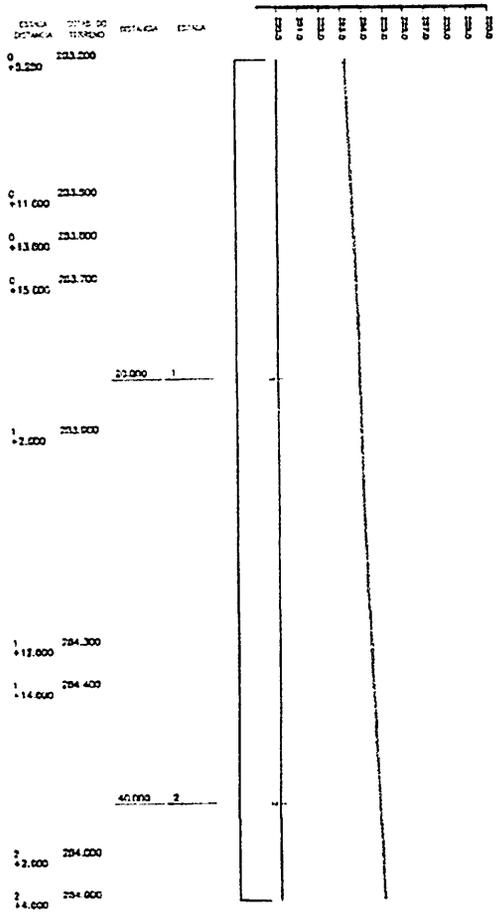

DETALHES
 ESCALA: 1/250


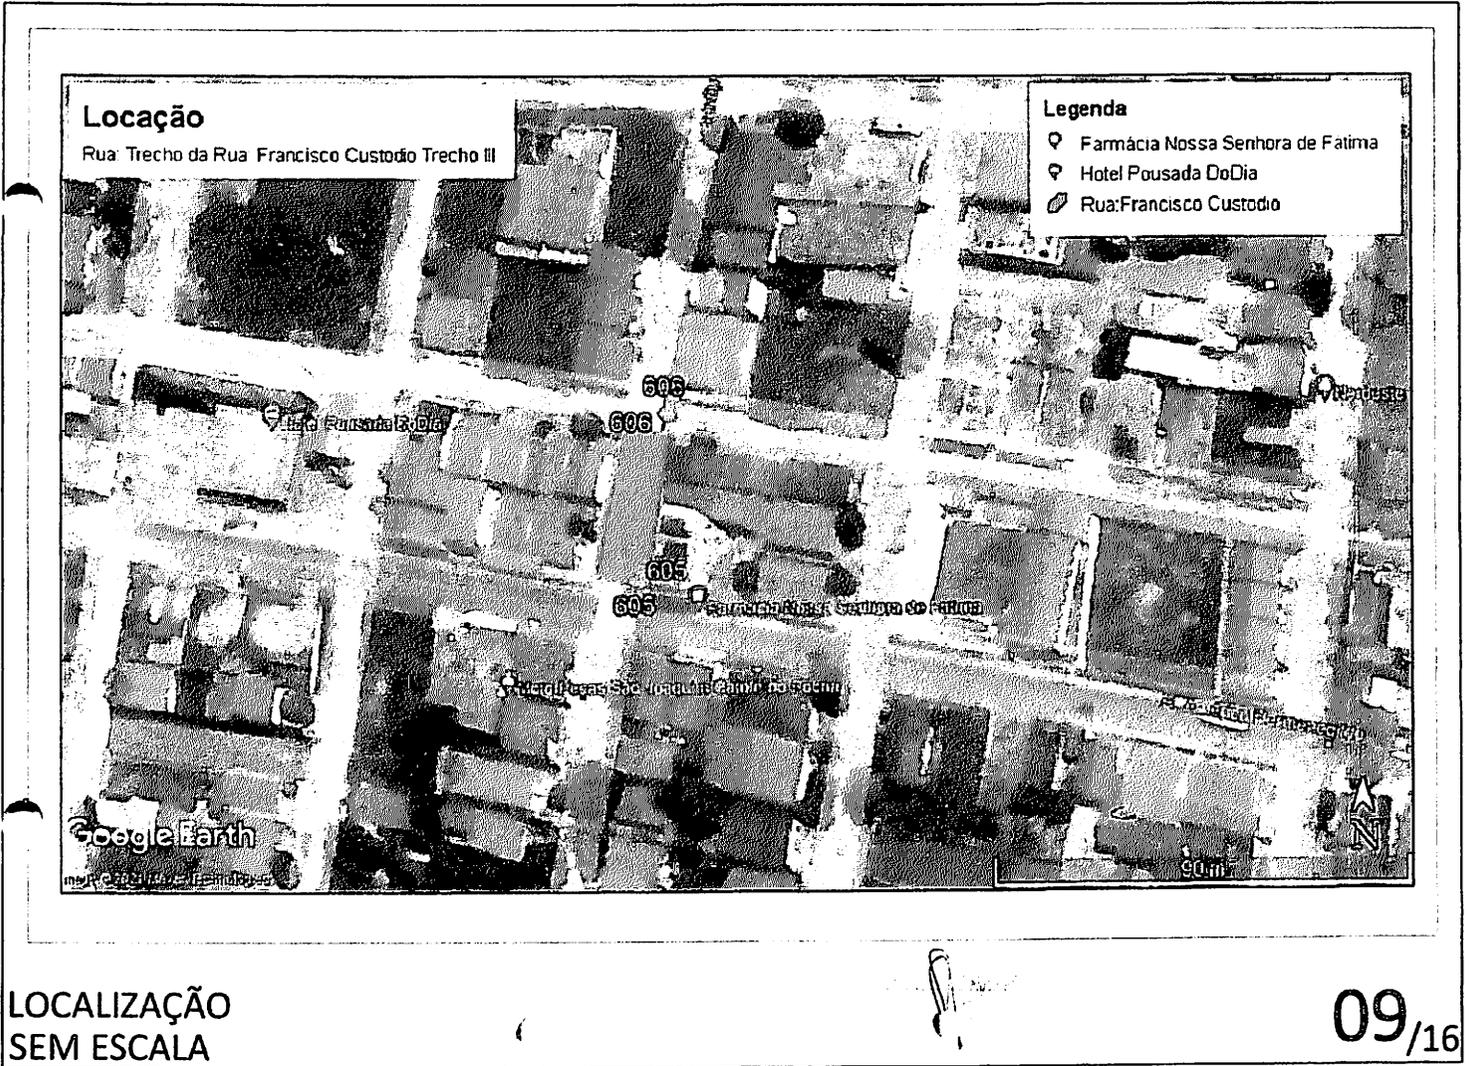


LOCALIZAÇÃO
SEM ESCALA

PMC
Fis. 125
2

LAT=6°20'10.014"S
LONG=37°44'45.640"W

RUA PROJETADA

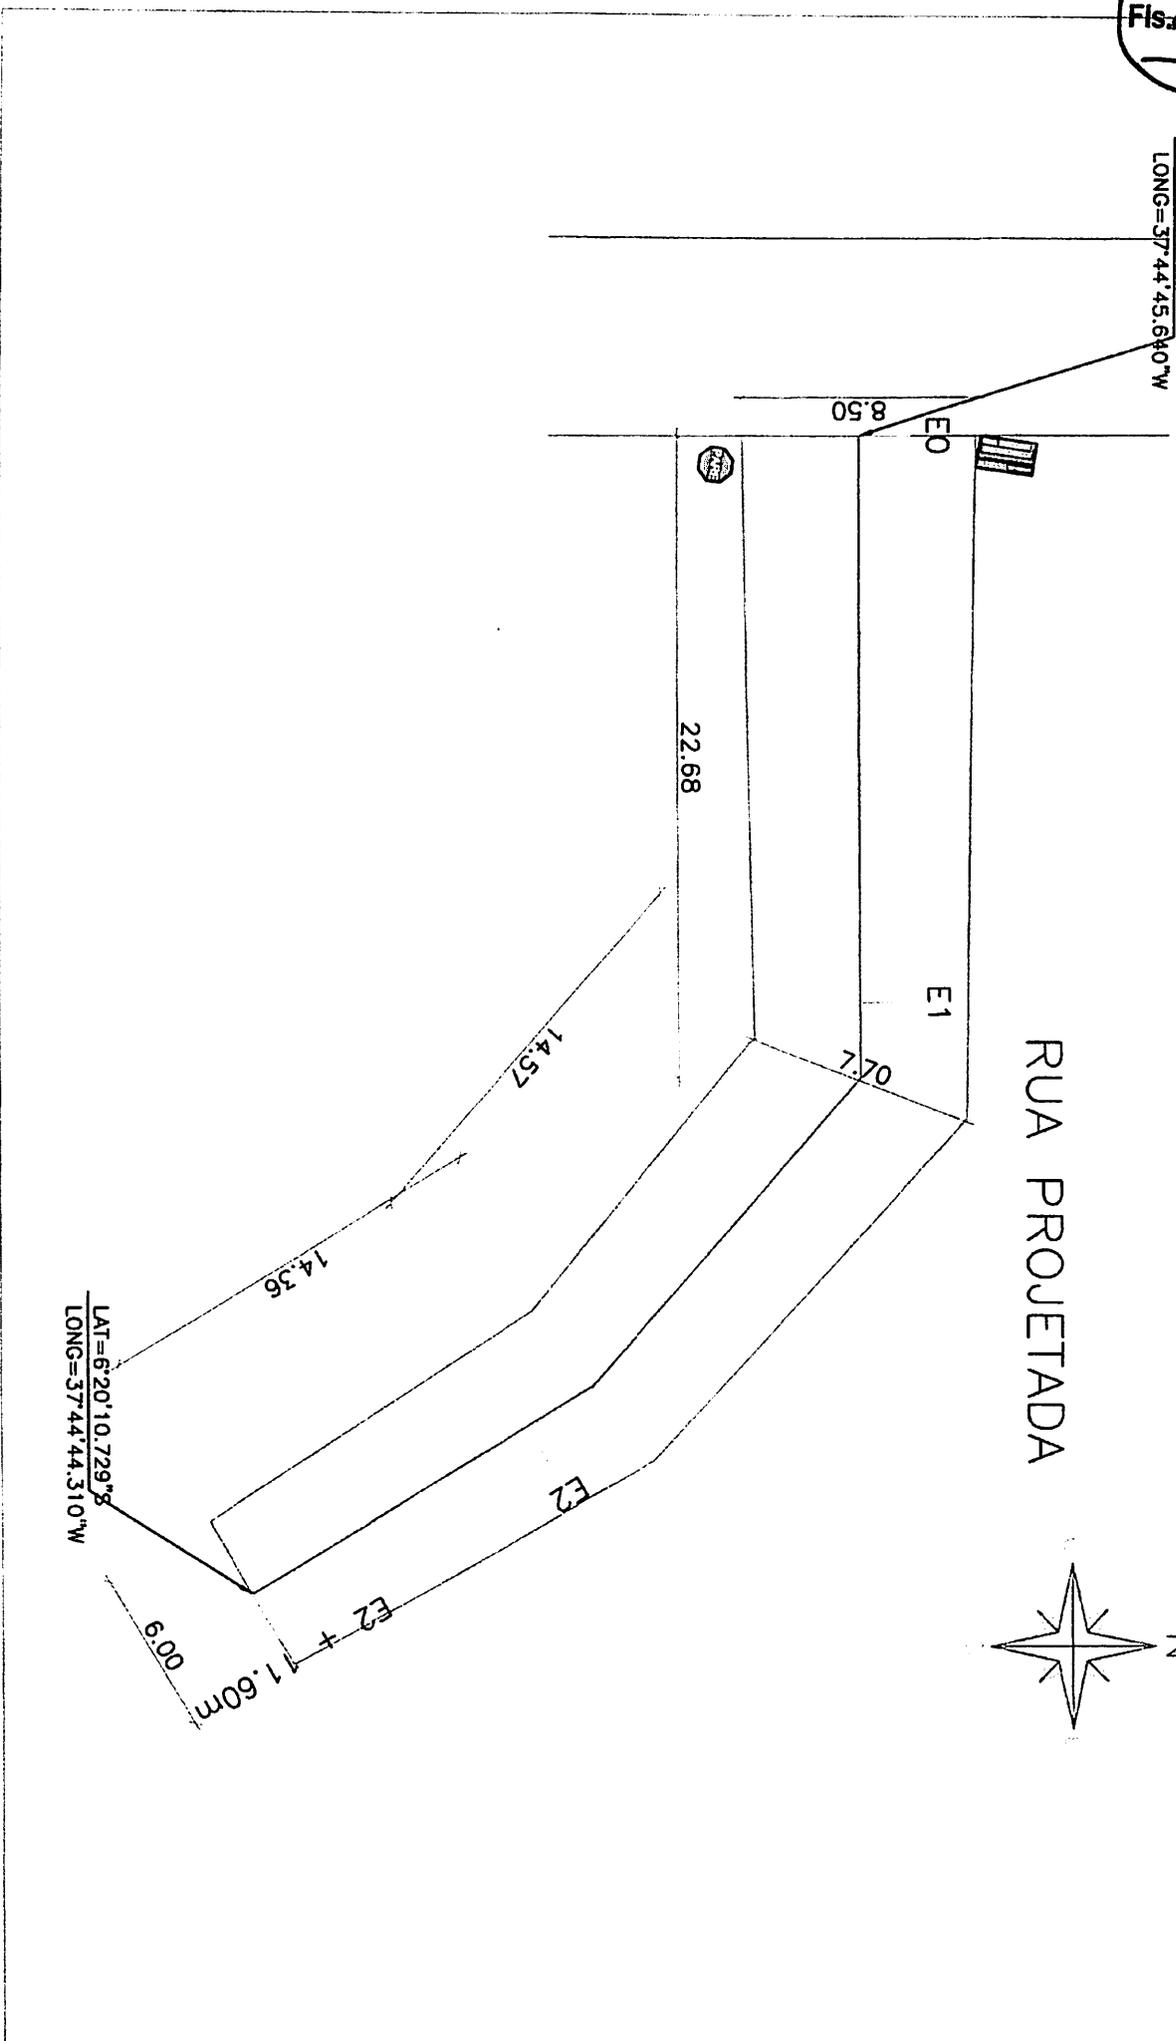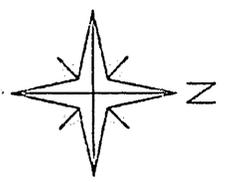


LAT=6°20'10.729"S
LONG=37°44'44.310"W

PLANTA BAIXA
ESCALA: 1/250

RUA PROJETADA (AV. 14)
 COMPRIMENTO DA RUA: 51,60
 LARGURA FAIXA DE ROLAMENTO: 7,40 M
 AREA DE PAVIMENTAÇÃO: 381,95M²

LEGENDA:

- MEIOFIO EXISTENTE
- MEIOFIO PROJETADO
- EIXO DA PAVIMENTAÇÃO EM PARALELEPÍEDOS
- CERCA
- ⊙ PLACAS DE SINALIZAÇÃO DE TRÂNSITO
- CALÇADA A CONSTRUIR
- ▨ CALÇADA EXISTENTE
- ▩ CALÇADA EXISTENTE A DEMOLIR
- ⊘ CALÇADA EXISTENTE A DESCONTAR
- PAVIMENTAÇÃO A CONSTRUIR
- ▨ PAVIMENTAÇÃO EXISTENTE
- ▩ PAVIMENTAÇÃO A CONSTRUIR NO MESMO CONTRATO
- ▬ CINTURÃO DE TRAVAMENTO

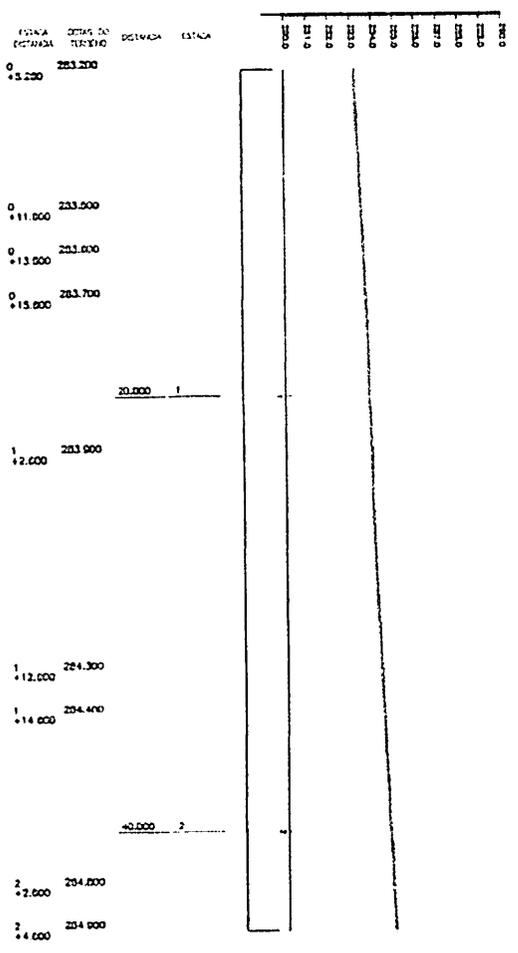

DETALHES
 ESCALA: 1/250

[Handwritten signature]

Localção

Rua: Projetada Trecho III; Bairro: Tancredo Neves





- Legenda**
- ☉ E.E.E.F. CANTÍDIO PEDRO DA SILVA
 - ☉ Igreja do evangelho quadrangular
 - ☉ Oficina Ivatória
 - ☉ Rua: Projetada Trecho I

Google Earth

LOCALIZAÇÃO
SEM ESCALA



Assessoria
Técnica
Urbanística

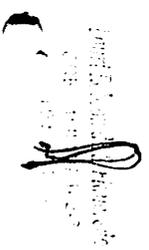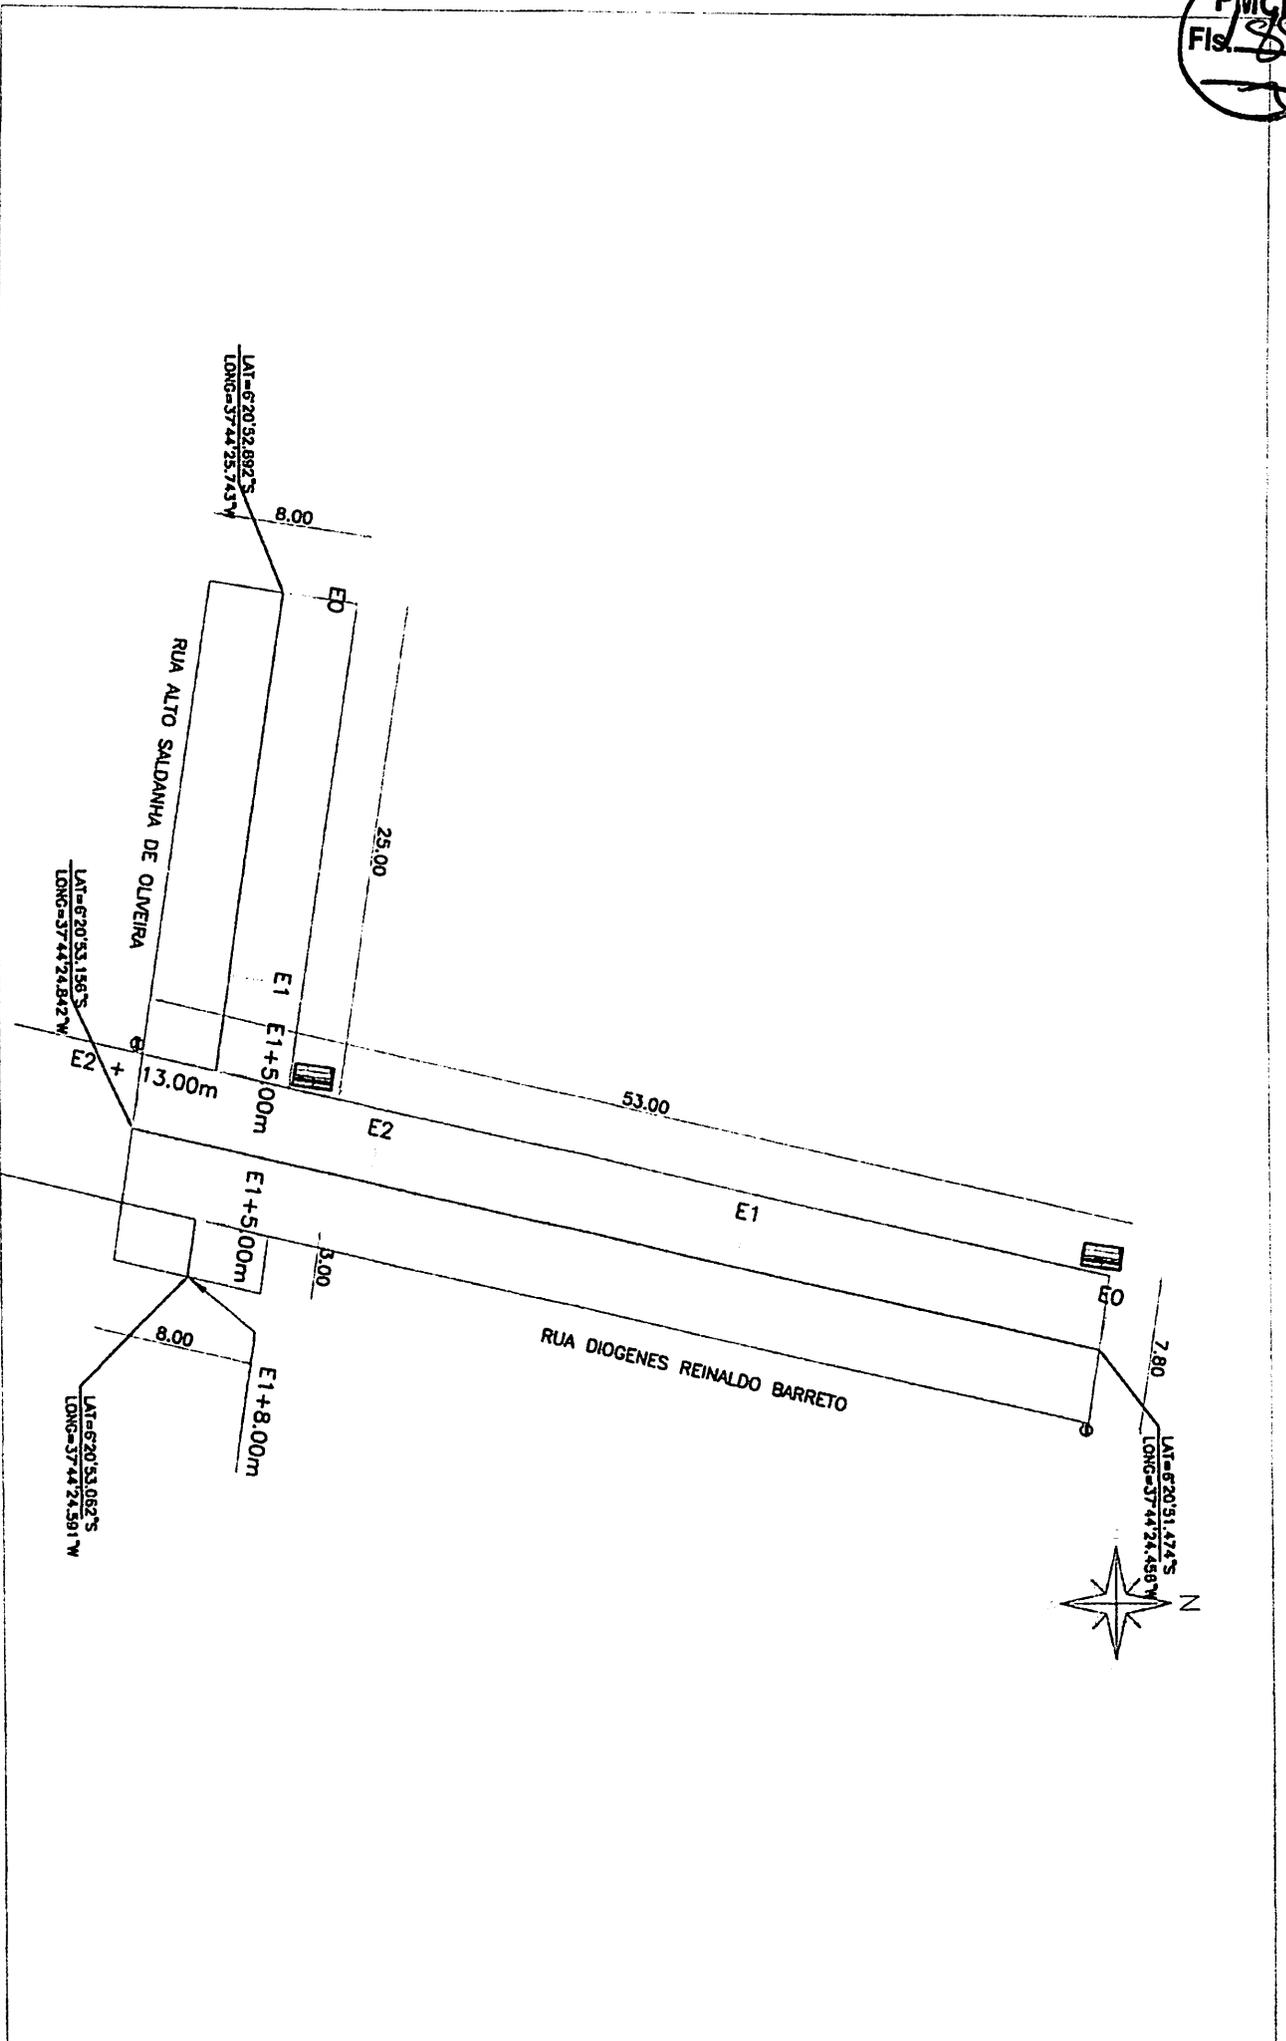

RUA ALTO SALDANHA DE OLIVEIRA (TRECHO)

COMPRIMENTO DA RUA: 28,00
 LARGURA FAIXA DE ROLAMENTO 8,00 M
 ÁREA DE PAVIMENTAÇÃO: 224,00M²

LEGENDA:

- MEIOFIO EXISTENTE
- MEIOFIO PROJETO
- - - EIXO DA PAVIMENTAÇÃO EM PARALELEPIPEDOS
- CERCA
- ⊕ PLACAS DE SINALIZAÇÃO DE TRÂNSITO
- CALÇADA A CONSTRUIR
- ▤ CALÇADA EXISTENTE
- ▥ CALÇADA EXISTENTE A DEMOLIR
- ▦ CALÇADA EXISTENTE A DESCONTAR
- PAVIMENTAÇÃO A CONSTRUIR
- ▧ PAVIMENTAÇÃO EXISTENTE
- ▨ PAVIMENTAÇÃO A CONSTRUIR NO MESMO CONTRATO
- ▩ CINTURÃO DE TRAVAMENTO

RUA DIOGENES REINALDO BARRETO (TRECHO)

COMPRIMENTO DA RUA: 53,00
 LARGURA FAIXA DE ROLAMENTO 7,80 M
 ÁREA DE PAVIMENTAÇÃO: 413,40M²


LEGENDA:

- MEIOFIO EXISTENTE
- MEIOFIO PROJETO
- - - EIXO DA PAVIMENTAÇÃO EM PARALELEPPEDOS
- CERCA
- ⊕ PLACAS DE SINALIZAÇÃO DE TRÂNSITO
- CALÇADA A CONSTRUIR
- ▤ CALÇADA EXISTENTE
- ▥ CALÇADA EXISTENTE A DEMOLIR
- ▦ CALÇADA EXISTENTE A DESCONTAR
- PAVIMENTAÇÃO A CONSTRUIR
- ▧ PAVIMENTAÇÃO EXISTENTE
- ▨ PAVIMENTAÇÃO A CONSTRUIR NO MESMO CONTRATO
- ▩ CINTURÃO DE TRAVAMENTO


DETALHES
 ESCALA: 1/250

PMCR
 Fis. 140
 2


PERFIL LONGITUDINAL DA RUA ALTO SALDANHA DE OLIVEIRA (TRECHO)

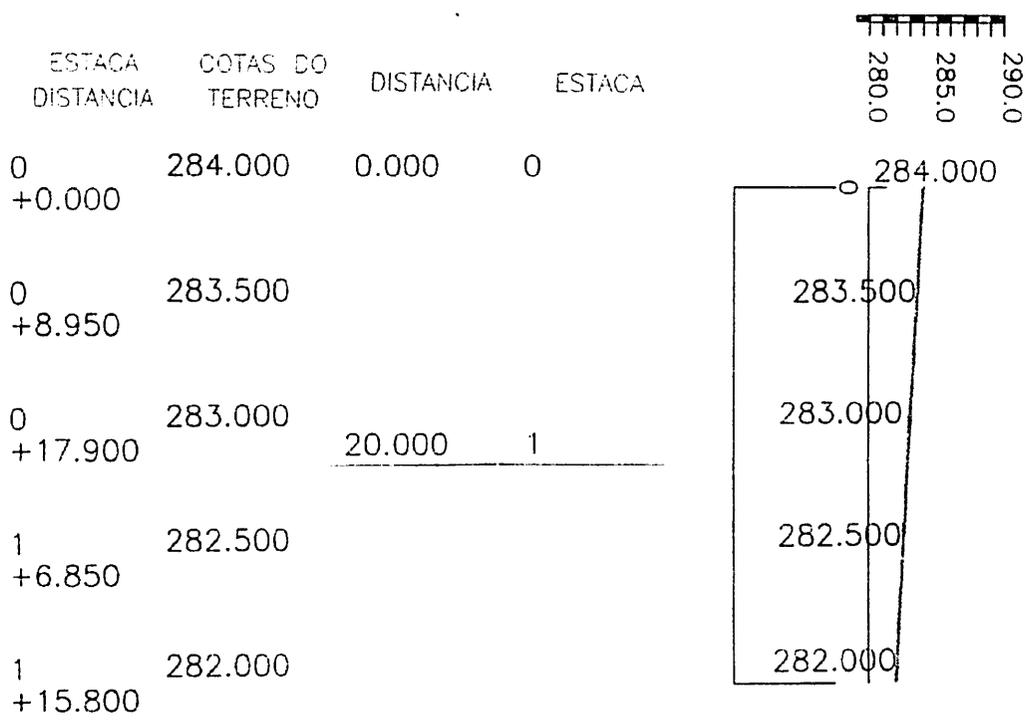

PERFIL LONGITUDINAL DA RUA DIOGENES REINALDO BARRETO (TRECHO)

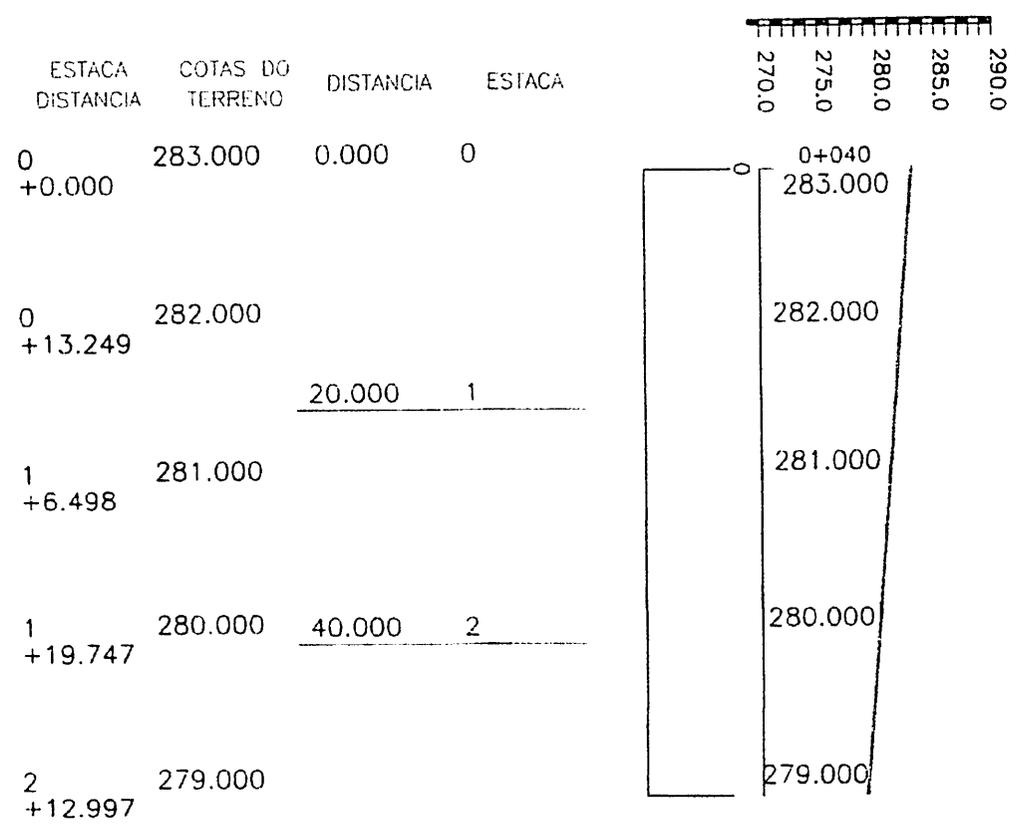

DETALHES
 ESCALA: 1/250

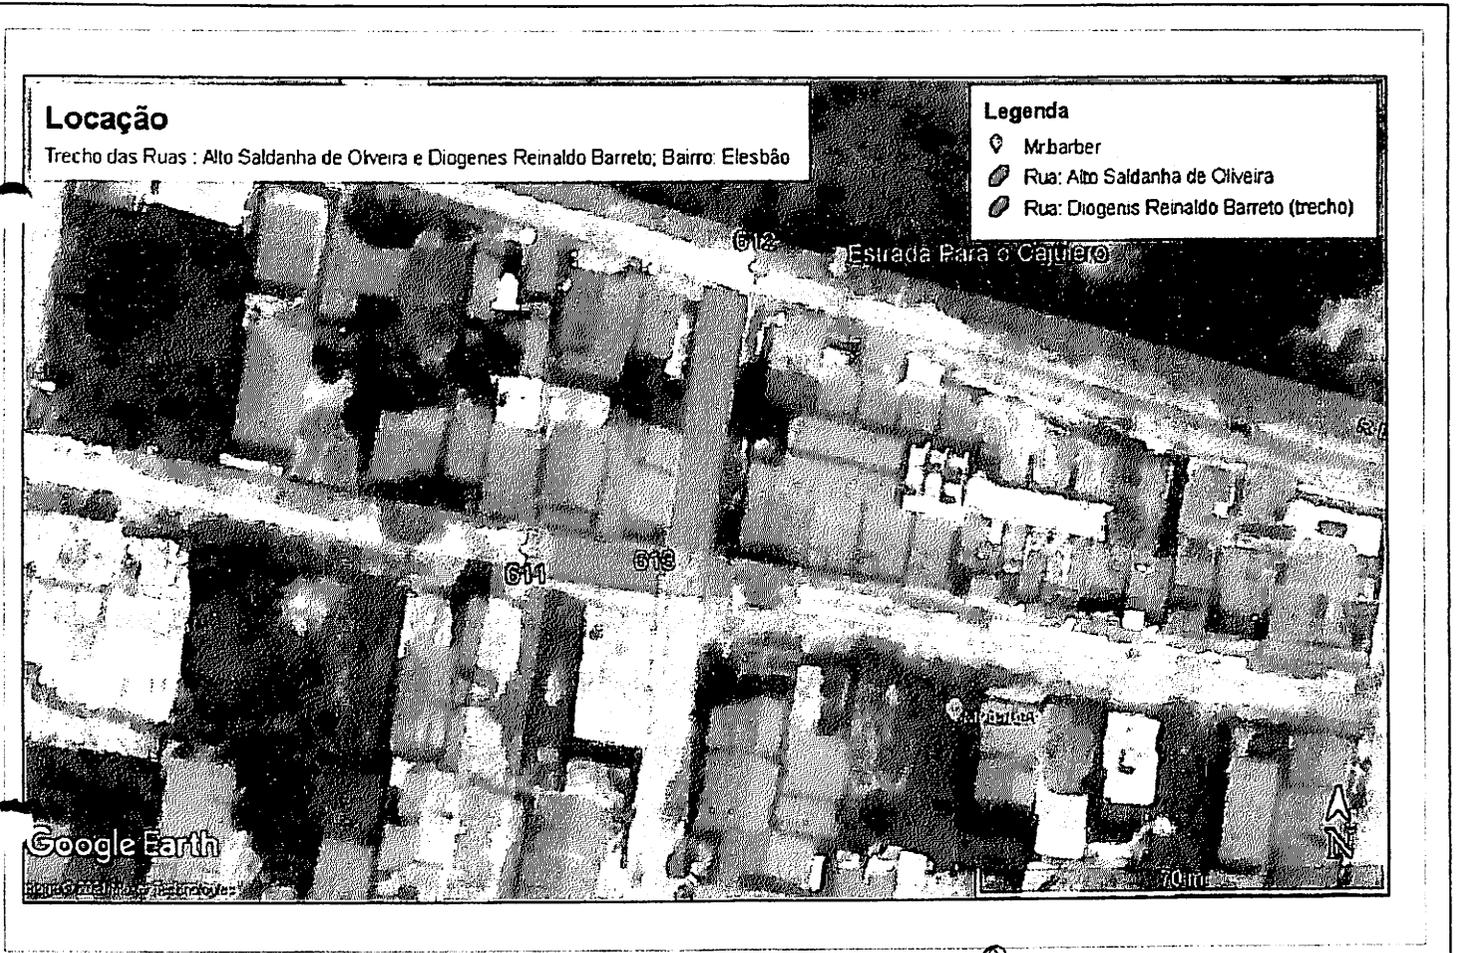

LOCALIZAÇÃO
SEM ESCALA

PAVIMENTAÇÃO EM PARALELEPÍEDO DE DIVERSAS RUAS NA ZONA URBANA DE CATOLÉ DO ROCHA - PB

MEMORIAL DESCRITIVO

DEFINIÇÃO

Este Memorial tem por finalidade descrever detalhadamente o projeto arquitetônico da Pavimentação em paralelepípedo de Trechos das seguintes Ruas: Travessa Massilon Cavalcante, Rua Diomedes Lobo, Rua Francisco Custódio no Loteamento São Paulo, Rua Projetada no Bairro Tancredo Neves, Rua Diogenes Reinaldo Barreto e Rua Alto Saldanha de Oliveira no Bairro Elesbão Gonçalves localizado na zona urbana cidade Catolé do Rocha- PB.

O projeto desenvolvido pela administração municipal, tem como objetivo melhorar a infraestrutura do tráfego de pessoas, melhorando as condições de ir e vir dos que ali estão diariamente e assim, suprir as principais necessidades de toda a comunidade e de seus colaboradores que ali se fazem presentes.

DADOS DA OBRA _____

Referente: pavimentação em paralelepípedo de Trechos das seguintes Ruas: Travessa Massilon Cavalcante, Rua Diomedes Lobo, Rua Francisco Custódio no Loteamento São Paulo, Rua Projetada no Bairro Tancredo Neves, Rua Diogenes Reinaldo Barreto e Rua Alto Saldanha de Oliveira no Bairro Elesbão Gonçalves localizado na zona urbana cidade Catolé do Rocha- PB.

Assunto: Pavimentação

Endereço: Ruas diversas, Bairro: Diversos, Catolé do Rocha- PB

Quadro de áreas:

Área de Pavimentação: 1997,33 m²

Projeto Arquitetônico:

Lauri Robson da Silva Figueredo

CREA 160107142-6



DO OBJETIVO

• INFORMAÇÕES TÉCNICAS

O presente caderno de especificações e encargos tem o objetivo de, em complementação às informações contidas no projeto, definir os critérios para a execução dos serviços, as condições para escolha, aquisição e aceitação dos materiais e os processos construtivos a ser empregados *na obra de pavimentação em paralelepípedo de Trechos das seguintes Ruas: Travessa Massilon Cavalcante, Rua Diomedes Lobo, Rua Francisco Custódio no Loteamento São Paulo, Rua Projetada no Bairro Tancredo Neves, Rua Diogenes Reinaldo Barreto e Rua Alto Saldanha de Oliveira no Bairro Elesbão Gonçalves localizado na zona urbana cidade Catolé do Rocha- PB.*

CONSIDERAÇÕES GERAIS

Os serviços serão executados rigorosamente de acordo com o projeto, as normas e recomendações estabelecidas pela ABNT — Associação Brasileira de Normas Técnicas, as normas e padrões das concessionárias de serviços públicos locais e o código de obras do município.

A empreiteira será responsável exclusiva pelo pagamento de todos os tributos exigidos para a execução do contrato.

Todos os materiais a empregar na obra deverá ser, comprovadamente, de primeira qualidade, satisfazendo rigorosamente as normas da ABNT - Associação Brasileira de Normas Técnicas. A FISCALIZAÇÃO poderá exigir a realização de ensaios para efeito de atendimento às respectivas normas e aceitação do emprego dos materiais.

A execução dos serviços deverá ser protegida contra quaisquer riscos ou acidentes



com o próprio pessoal da CONSTRUTORA e com terceiros. Com essa finalidade, além de outras porventura necessárias, deverá ser tomadas as seguintes providências:

Isolar os locais de trabalho de modo a evitar queda de pessoas, veículos ou animais nas escavações executadas;

Deixar, sempre que possível, os logradouros livres para o trânsito ou passagem, com a largura máxima permitida pelo serviço;

- **PROJETO**

O Projeto Executivo para o total desenvolvimento da obra faz parte da pasta técnica entregue.

Os seguintes projetos:

- **Levantamento Planialtimétrico:** plantas técnicas (com planta baixa, legendas e Perfis Longitudinais) como também os detalhes construtivos para apoio do projeto executivo e memorial descritivo da obra.

1. PLACA DA OBRA

Deverá ser colocada uma placa referente a pavimentação da Travessa Massilon Cavalcante, Rua Diomedes Lobo, Rua Francisco Custódio, Rua Projetada, Rua Alto Saldanha de Oliveira e Rua Diogenes Reinaldo Barreto com todas as informações necessárias como por exemplo, valor da obra, quantos metros quadrados serão construídos.

2. TERRAPLANAGEM

Os serviços de terraplanagem serão executados pela Empresa Contratada. Esses serviços incluem limpeza, desmatamento e expurgo das jazidas, construção e conservação de acessos, escavação carga, descarga, espalhamento, transporte de água, umedecimento, misturação ou aeração, compactação, acabamento final, regularização posterior das jazidas bem como toda a Mão de obra, material, equipamento e incidências relativas a execução dos trabalhos. Será efetuada regularização e conformação da rua em toda a extensão a ser pavimentada, conforme determinação do projeto de terraplanagem (que serão feitos pelo município). O subleito deverá ser regularizado e compactado,


PMCR
Fl. 04

recebendo reforço nas áreas onde este procedimento se fizer necessário.

3. PAVIMENTAÇÃO

3.1 MEIO FIO

Com função de proteger os bordos do pavimento ou amarrar determinadas seções nas bocas-de-rua e nos terminais de pavimentação que não coincidam com outros revestimentos, serão implantados cordões de guias rebaixados, cinturões de travamento, conforme memorial de cálculo de projeto específico, devido à grande inclinação da pista de rolamento. O piso dos cordões ficará na mesma cota do revestimento adjacente.

Os meios-fios serão assentados e alinhados ao longo da pista de rolamento como mostram o projeto anexo. Serão em concreto pré-moldado, dimensões 100x15x13x30cm, rejuntado com argamassa 1:4 (cimento: areia), incluindo escavação e reaterro. Os meios-fios deverão ter suas faces aparentes sem falhas ou depressões. Quando curvos, os meios-fios deverão obedecer aos raios de curva projetada. A face livre deverá ficar aproximadamente vertical ao meio-fio, constituindo o ressalto, com 15 a 20 cm de altura exposta. O piso superior do meio-fio deverá ter de 15 a 20 cm de largura. O material escavado deverá ser repostado e compactado logo que fique concluído o assentamento dos cordões.

3.2 PAVIMENTO EM PARALELEPÍPEDO

Espalhamento de areia

Sobre o leito preparado, deverá ser espalhada uma camada de areia média ou grossa, onde sua espessura somada a do paralelepípedo seja 0,20 cm. A areia deverá ser limpa dura e durável, isentas de torrões de argila e matérias estranhas.

Recebimento e distribuição dos paralelepípedos

As dimensões mínimas para o paralelepípedo serão de 0,14m x 0,12m x 0,10m. os paralelepípedos devem se aproximar ao máximo possível da forma prevista, com faces planas e sem saliências. As arestas deverão ser alinhadas e retas, faces perpendiculares entre si. Ou seja, deverão ser de ótima qualidade.

Colocação das linhas de referência

Serão cravados ponteiros de aço, ao longo do eixo da pista, afastados não mais de 10m uns dos outros. Em seguida, serão fixados ponteiros ao lado de duas ou mais linhas paralelas ao eixo da pista, a uma distância, igual a um número inteiro (5 a 6) vezes a distância entre os dois lados paralelos das peças, acrescida a dimensão das juntas intermediárias.

Assentamento paralelepípedos

Os paralelepípedos devem ser assentados em fiadas, perpendiculares ao eixo da via, ficando a maior dimensão na direção da fiada.

As juntas devem ser alternadas com relação as duas fiadas vizinhas, de tal modo que cada junta fique dentro do terço médio do paralelepípedo vizinho.

O assentamento poderá ser em trechos retos, em junção de trechos retos, em alargamento para estacionamento, em curvas, em cruzamento e em entroncamentos.

Compactação do calçamento

Considerando a previsão de rejuntamento com argamassa de cimento e areia, a compactação será feita mediante o emprego de rolo tipo macadame ou placa vibratória. Admite-se, ainda, a compactação manual com malho apropriado. Em qualquer circunstancia, esta operação deverá progredir dos bordos para o centro, paralelamente ao eixo da pista, de modo uniforme, cada passada atingindo a metade da outra faixa de rolamento, até quando não se observar mais nenhuma movimentação pela passagem do equipamento.

Qualquer irregularidade de depressão que venha a surgir durante a compactação deverá ser prontamente corrigida, removendo-se e recompondo-se os paralelepípedos com maior ou menor

[Handwritten signature]

adição do material de assentamento, em quantidade suficiente para obtenção da completa correção do defeito verificado. A compactação das partes inacessíveis aos rolos compactadores deverá ser efetuada por meio de soquetes manuais adequados.

Rejuntamento com argamassa de cimento e areia

O rejuntamento consistirá no preenchimento das juntas com argamassa de cimento e areia no traço 1:3, de acordo com o projeto, não será permitido o rejuntamento com rodo, deve ser feito com caneco.

4. SINALIZAÇÃO

4.1 CAIACAO EM MEIO-FIO

O espelho e o piso do meio-fio serão pintados em 02 demãos, com preparo de cal hidratado e cola.

5. PLACA DE IDENTIFICAÇÃO

5.1 PLACA DE IDENTIFICAÇÃO

Em pontos determinados em projeto, serão confeccionadas e instaladas placas esmaltadas de identificação com o nome da rua nas dimensões de 45cm x 45 cm, acompanhadas do suporte em tubo de ferro galvanizado com diâmetro de 2, conforme detalhes em projeto.

5.2 PLACA DE SINALIZAÇÃO VERTICAL

– Placas de sinalização vertical

O projeto de sinalização viária segue os seguintes volumes:

- Volume I - Sinalização Vertical de Regulamentação
- Volume II - Sinalização Vertical de Advertência

- Volume IV- Sinalização horizontal

- DEVEM SER COLOCADAS NA POSIÇÃO VERTICAL, FAZENDO UM ÂNGULO DE 93° A 95° EM RELAÇÃO AO SENTIDO DO FLUXO DE TRÁFEGO, VOLTADAS PARA O LADO EXTERNO DA VIA
- O AFASTAMENTO LATERAL DAS PLACAS, MEDIDO ENTRE A BORDA LATERAL DA MESMA E DA PISTA, DEVE SER, NO MÍNIMO, 0,30 METROS PARA TRECHOS RETOS DA VIA, E 0,40 METROS NOS TRECHOS CURVOS;
- DEVERÁ SER COLOCADA NO MÁXIMO A 10,00 METROS DO PROLONGAMENTO DO MEIO-FIO OU DO BORDO DA PISTA TRANSVERSAL;
- LOCALIZADA DO LADO DIREITO DA VIA (EXCETO QUANDO SUA VISIBILIDADE ESTIVER PREJUDICADA)

6. SERVIÇOS COMPLEMENTARES

6.1 LIMPEZA FINAL

A obra deve ser mantida e entregue totalmente limpa e em condições de uso, sem entulhos, detritos ou restos de materiais.

Durante a execução do serviço, os materiais deverão estar devidamente armazenados e os entulhos acondicionados em caçambas próprias.

7. PROCEDIMENTOS DE MUDANÇAS NOS MÉTODOS EXECUTIVOS

Quaisquer mudanças nos métodos executivos ou materiais que fujam às especificações contidas no memorial ou no projeto deverão ser submetidos previamente por escrito à fiscalização para análise e aprovação.

8. RECEBIMENTOS DA OBRA

A obra será entregue em perfeito estado de limpeza e conservação.

9. INSPEÇÕES FINAIS

Após o encerramento de todos os serviços da obra, deverá ser feita a inspeção final com a participação conjunta da Contratada e da Fiscalização, produzindo-se o Relatório de Inspeção Final,



no qual serão apontados todos os eventuais acertos ou complementos de serviços constantes no contrato.

10. NOTAS FISCAIS, MANUAIS E TERMOS DE GARANTIA DE EQUIPAMENTO.

Por ocasião do recebimento provisório da obra, deverão ser entregues à fiscalização, devidamente documentadas, as Notas Fiscais e os respectivos Manuais de Instruções e termos de garantia de todos os equipamentos constantes no contrato, tais como: metais sanitários, equipamentos e materiais. A fiscalização deverá entregar tal documentação à Coordenação da Unidade, após a ocupação da edificação.

Catolé do Rocha- PB, 08 de Dezembro de
2021.

Luani R. S. Figueiredo



Anotação de Responsabilidade Técnica - ART
Lei nº 6.496, de 7 de dezembro de 1977

CREA-PB

ART OBRA / SERVIÇO
Nº PB2021041626U



Conselho Regional de Engenharia e Agronomia da Paraíba

INICIAL

1. Responsável Técnico

LAURI ROBSON DA SILVA FIGUEREDO
Título profissional: **ENGENHEIRO CIVIL**

RNP: 1601071426
Registro: 1856/04 PB

Empresa contratada: **LAURI ROBSON DA SILVA FIGUEIREDO EIRELI - EPP**

Registro: 0000337018-PB

2. Dados do Contrato

Contratante: **Prefeitura Municipal de Catolé do Rocha**
PRAÇA SÉRGIO MAIA
Complemento:
Cidade: **CATOLÉ DO ROCHA**

Bairro: **CENTRO**
UF: **PB**

CPF/CNPJ: **09.067.562/0001-27**
Nº: **66**
CEP: **58884000**

Contrato: **Não especificado**
Valor: **R\$ 3.600,00**
Ação Institucional: **Órgão Público**

Celebrado em: **09/12/2021**
Tipo de contratante: **Pessoa Jurídica de Direito Público**

3. Dados da Obra/Serviço

RUA TRAVESSA MASSILON CAVALCANTE, RUA DIOMEDES LOBO, RUA FRANCISCO CUSTÓDIO;
RUA PROJETADA NO BAIRRO, RUA DIOGENES REINALDO BARRETO E RUA ALTO SALDANHA DE
OLIVEIRA NO

Nº: **S/N**

Complemento:

Bairro: **LOTEAMENTO SÃO PAULO; BAIRRO ELESBÃO**
GONÇALVES E TANCREDO NEVES

Cidade: **CATOLÉ DO ROCHA**
Data de Início: **09/12/2021**

UF: **PB** CEP: **58884000**
Coordenadas Geográficas: **0, 0**

Finalidade: **Infraestrutura**

Código: **Não Especificado**

Proprietário: **Prefeitura Municipal de Catolé do Rocha**

CPF/CNPJ: **09.067.562/0001-27**

4. Atividade Técnica

1 - DIRETA	Quantidade	Unidade
5 - PROJETO > OBRAS E SERVIÇOS - CONSTRUÇÃO CIVIL > TRANSPORTE > #1361 - SINALIZAÇÃO VERTICAL	1.996,76	m²
5 - PROJETO > OBRAS E SERVIÇOS - CONSTRUÇÃO CIVIL > INFRA-ESTRUTURA TERRITORIAL > PAVIMENTAÇÃO > #1478 - EM PARALELEPÍPEDOS	1.996,76	m²
5 - PROJETO > OBRAS E SERVIÇOS - CONSTRUÇÃO CIVIL > SANEAMENTO > #1623 - MEIO FIO	510,40	m
38 - ORÇAMENTO > OBRAS E SERVIÇOS - CONSTRUÇÃO CIVIL > INFRA-ESTRUTURA TERRITORIAL > PAVIMENTAÇÃO > #1478 - EM PARALELEPÍPEDOS	1.996,76	m²
38 - ORÇAMENTO > OBRAS E SERVIÇOS - CONSTRUÇÃO CIVIL > TRANSPORTE > #1361 - SINALIZAÇÃO VERTICAL	1.996,76	m²
38 - ORÇAMENTO > OBRAS E SERVIÇOS - CONSTRUÇÃO CIVIL > SANEAMENTO > #1623 - MEIO FIO	510,40	m
9 - ESPECIFICAÇÃO > OBRAS E SERVIÇOS - CONSTRUÇÃO CIVIL > INFRA-ESTRUTURA TERRITORIAL > PAVIMENTAÇÃO > #1478 - EM PARALELEPÍPEDOS	1.996,76	m²
9 - ESPECIFICAÇÃO > OBRAS E SERVIÇOS - CONSTRUÇÃO CIVIL > TRANSPORTE > #1361 - SINALIZAÇÃO VERTICAL	1.996,76	m²
9 - ESPECIFICAÇÃO > OBRAS E SERVIÇOS - CONSTRUÇÃO CIVIL > SANEAMENTO > #1623 - MEIO FIO	510,40	m

Após a conclusão das atividades técnicas o profissional deve proceder a baixa desta ART

5. Observações

ELABORAÇÃO DE PROJETO, ORÇAMENTO E ESPECIFICAÇÃO DE PAVIMENTAÇÃO EM EM PARALELEPÍPEDO DE TRECHOS DAS SEGUINTE RUAS: TRAVESSA MASSILON CAVALCANTE, RUA DIOMEDES LOBO, RUA FRANCISCO CUSTÓDIO NO LOTEAMENTO SÃO PAULO, RUA PROJETADA NO BAIRRO TANCREDO NEVES, RUA DIOGENES REINALDO BARRETO E RUA ALTO SALDANHA DE OLIVEIRA NO BAIRRO ELESBÃO GONÇALVES LOCALIZADO NA ZONA URBANA NO MUNICÍPIO DE CATOLÉ DO ROCHA, COM ÁREA TOTAL DE 1996,76 m².

6. Declarações

- Cláusula Compromissória: Qualquer conflito ou litígio originado do presente contrato, bem como sua interpretação ou execução, será resolvido por arbitragem, de acordo com a Lei no. 9.307, de 23 de setembro de 1996, por meio do Centro de Mediação e Arbitragem - CMA vinculado ao Crea-PB, nos termos do respectivo regulamento de arbitragem que, expressamente, as partes declaram concordar.
- Declaro que estou cumprindo as regras de acessibilidade previstas nas normas técnicas da ABNT, na legislação específica e no decreto n.

A autenticidade desta ART pode ser verificada em: <http://crea-pb.sitac.com.br/publico/>, com a chave: 80Bc3
Impresso em: 11/01/2022 às 10:26:02 por: . lp: 191.253.87.23

sic.crea.pb.org.br
Tel: (83) 3533 2525

creapb@creapb.org.br
Fax:



[Handwritten signatures]



Anotação de Responsabilidade Técnica - ART
Lei nº 6.496, de 7 de dezembro de 1977

CREA-PB

ART OBRA / SERVIÇO
Nº PB20210416260

Conselho Regional de Engenharia e Agronomia da Paraíba

INICIAL

5296/2004.

7. Entidade de Classe _____

NENHUMA - NAO OPTANTE

8. Assinaturas _____

Declaro serem verdadeiras as informações acima

Lauri Robson da Silva Figueredo

LAURI ROBSON DA SILVA FIGUEREDO - CPF: 027.902.004-08

_____ de _____ de _____
Local data

Prefeitura Municipal de Catolé do Rocha - CNPJ: 08.067.562/0001-27

9. Informações _____

* A ART é válida somente quando quitada, mediante apresentação do comprovante do pagamento ou conferência no site do Crea.

10. Valor _____

Valor da ART: R\$ 88,78 Registrada em: 14/12/2021 Valor pago: R\$ 88,78 Nosso Número: 3476976

A autenticidade desta ART pode ser verificada em: <http://crea-pb.sitac.com.br/publico/>, com a chave: 60Bc3
Impresso em: 11/01/2022 às 10:28:03 por: ip: 191.253.87.23

